YANA TIKHONENKO

INTERIOR DESIGN

Дизайн-проект интерьера квартиры
по адресу г. Ростов-на-Дону, ул. Максима Горького, д.240, кв. 162
ЖК Жемчужина Дона
S: 121,52 м2

г. Ростов-на_Дону,
2023

Ведомость проекта

Лист	Название	Замечание
	Титульный лист	
01	Ведомость проекта	
02	Ведомость проекта	
03	Общие данные	
04	Общие данные	
	Визуализация помещений	
05	Визуализация прихожей	
06	Визуализация прихожей	
07	Визуализация прихожей	
08	Визуализация прихожей	
09	Визуализация Мастер-спальни	
10	Визуализация Мастер-спальни	
11	Визуализация Мастер-спальни	
12	Визуализация Мастер-спальни	
13	Визуализация спальня девочки	
14	Визуализация спальня девочки	
15	Визуализация спальни мальчика	
16	Визуализация спальни мальчика	
17	Визуализация спальни мальчика	
18	Визуализация гостиной	
19	Визуализация гостиной	
20	Визуализация кухни	
21	Визуализация кухни и столовой зоны	
22	Визуализация столовой зоны	
23	Визуализация ванной	
24	Визуализация ванной	
25	Визуализация ванной	
26	Визуализация душевой	
27	Визуализация душевой	
28	Визуализация гардеробной	
29	Визуализация гардеробной	

Общие указания









1. Проектом предусмотрен эскизный дизайн-проект жилого помещения. Подобрана и расставлена мебель. Предложены решения по декорированию и озеленению помещений.
Определено расположение электрических розеток, выключателей, кабельных выводов и осветительных приборов с учетом интерьера.
2. За нулевую отметку принять уровень чистого пола.
3. На момент обмера в квартире от застройщика была выполнена электрика, установлены радиаторы, газовое оборудование. Также по радиаторам от застройщика было подключение из пола.
4. Высоты потолков приняты по натуральным замерам и составляют +3 150 мм (уточнить проектную отметку потолка) для всех комнат.
5. Все размеры уточнять по месту, с учетом закупленных изделий и материалов.
6. По факту обмера и факту выполнения работ по проекту допускаются расхождения до 50 мм.
7. Демонтаж стен и элементов конструкции выполнять после согласования с конструктором.
8. Демонтировать существующую отделку помещений при необходимости.
9. Все деревянные элементы и детали конструкций обработать антисептиками и антипиренами.
10. Выполнить выравнивание стен в помещениях, выдежать углы смежных стен 90º.
11. Выполнить армирование конструкций стен стеклотканевой армирующей сеткой с ячейкой 5х5 мм для предотвращения растрескивания оштукатуренных поверхностей (места где нет отделки обоями и керамической плиткой).
12. Привязку выводов коммуникаций уточнить после подбора сантехнического оборудования. Выполнить по инструкции монтажа.
13. Узлы носят рекомендательный характер, при необходимости доработать с изменениями по месту со специалистами.
14. Проект эскизный.

Выполнил	Дизайнер	Тихоненко Я.	Дизайн-проект интерьера квартиры по адресу г. Ростов-на-Дону, ЖК Жемчужина Дон	Стадия	Лист	Листов
				АР	01	79
Согласовал	Заказчик	Лукьянченко П.В.				
			Ведомость проекта	YANATIKHONENKO		



Ведомость проекта


Лист	Название	Замечание
	Рабочая документация проекта	
30	Обмерный план	
31	План демонтажа	
32	План монтажа	
33	План монтажа окон, стеклянных ограждений и маркиз	
34	План установки отопительного отобудования	
35	Спецификация отопительного оборудования	
36	План после перепланировки	
37	План мебели	
38	Спецификация мебели	
39	Спецификация мебели	
40	Спецификация бытового оборудования	
41	План размещения сантехнического оборудования	
42	Спецификация сантехнического оборудования	
43	Спецификация сантехнического оборудования	
44	Спецификация сантехнического оборудования	
45	План размещения кондиционеров	
46	Маркировочный план проемов и дверей	
47	План потолка	
48	План напольных покрытий	
49	План теплого пола	
50	Узлы напольных и потолочных покрытий	
51	План размещения осветительных приборов	
52	Спецификация осветительных приборов	
53	Спецификация осветительных приборов	
54	Спецификация осветительных приборов	
55	Спецификация осветительных приборов	
56	План привязки выключателей	
57	План размещения розеток и электрических выводов	
58	Спецификация рамок и вставок	
59	План с указанием настенных покрытий	
	Развертки помещений проекта	
60	Развертка прихожей	
61	Развертка прихожей	
62	Развертка прихожей и гостиной	
63	Развертка прихожей и гостиной	
64	Развертка кухни-гостиной	
65	Развертка гостиной-прихожей	
66	Развертка Мастер-спальни	
67	Развертка Мастер-спальни	
68	Развертка детской девочки	
69	Развертка детской девочки	
70	Развертка детской мальчика	
71	Развертка детской мальчика	
72	Развертка ванной	
73	Развертка ванной	
74	Развертка душевой	
75	Развертка гардеробной	
76	Развертка террасы	
77	Развертка террасы	
	Сводная спецификация материалов проекта	
78	Спецификация материалов	
79	Спецификация материалов	




Выполнил	Дизайнер	Тихоненко Я.	Дизайн-проект интерьера квартиры по адресу г. Ростов-на-Дону, ЖК Жемчужина Дон	Стадия	Лист	Листов
				АР	02	79
Согласовал	Заказчик	Лукьянченко П.В.				
			Ведомость проекта			

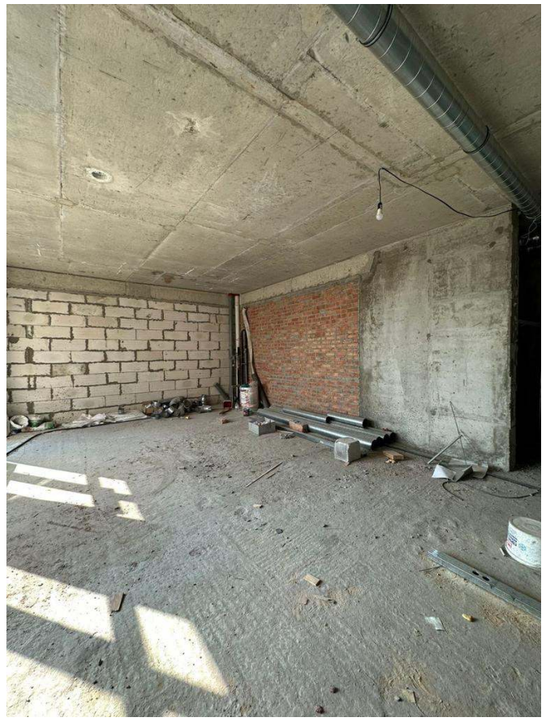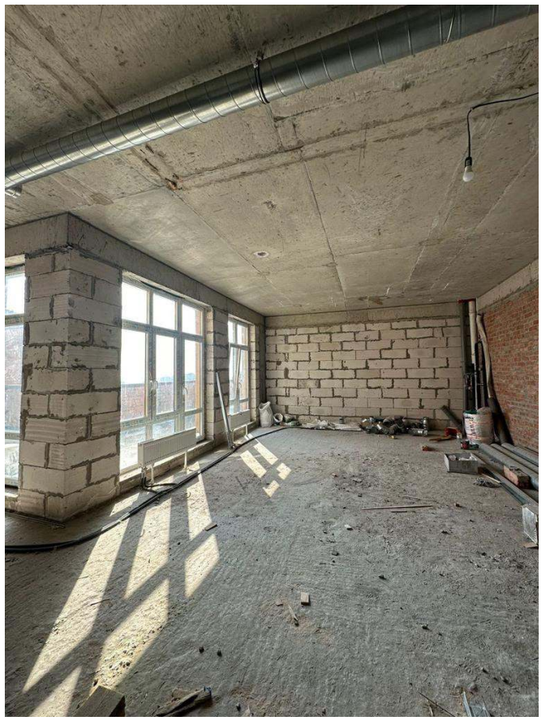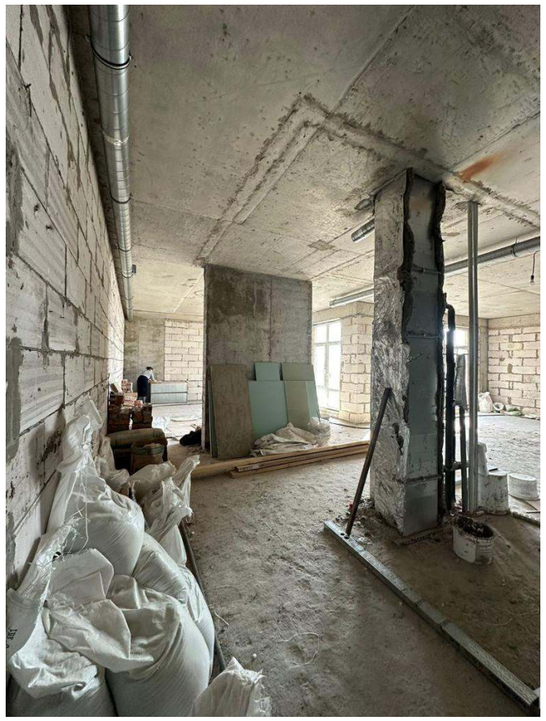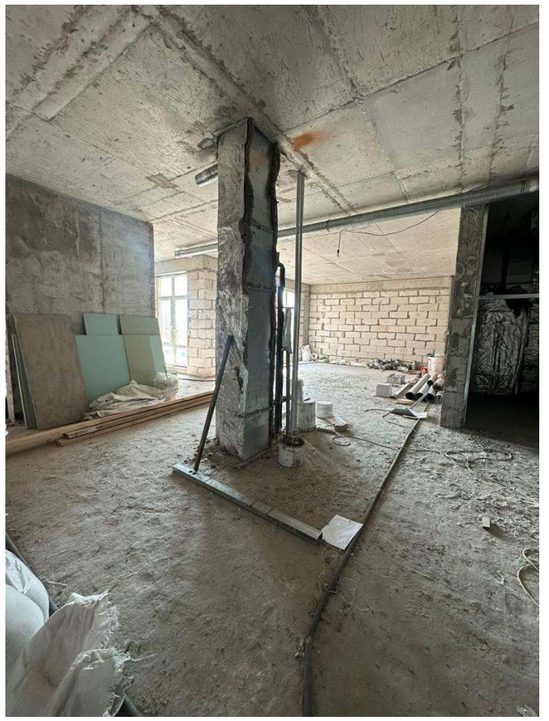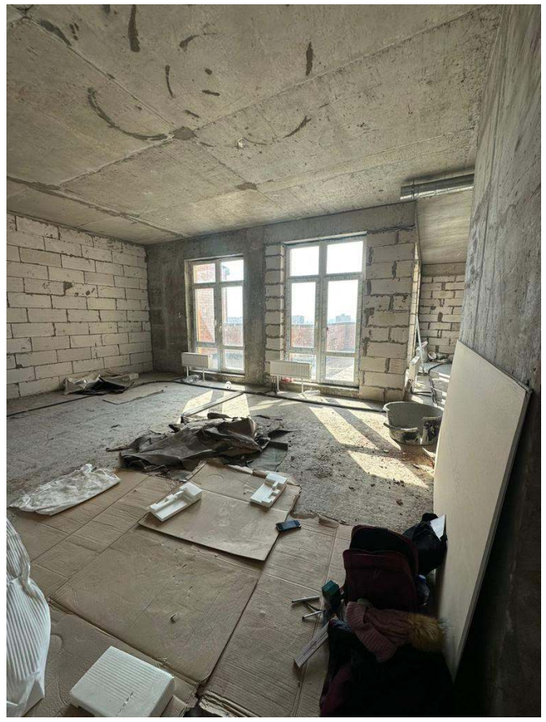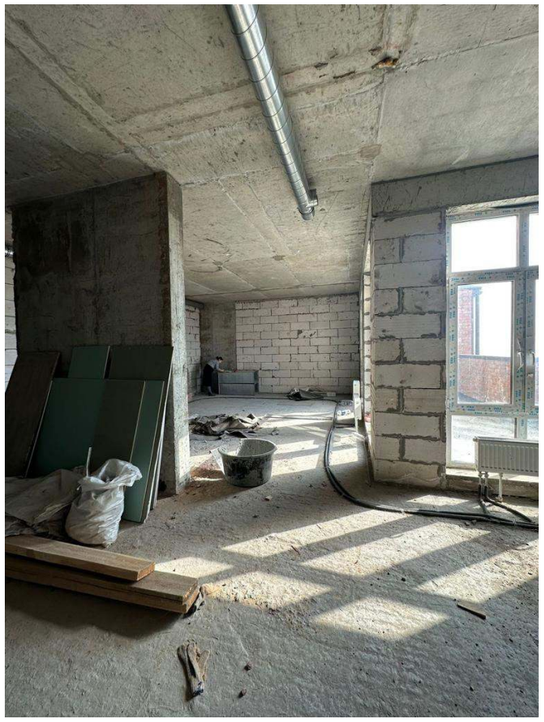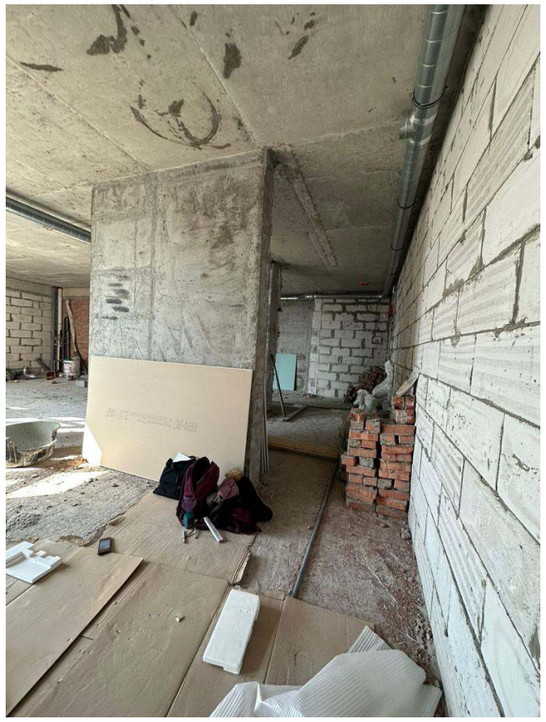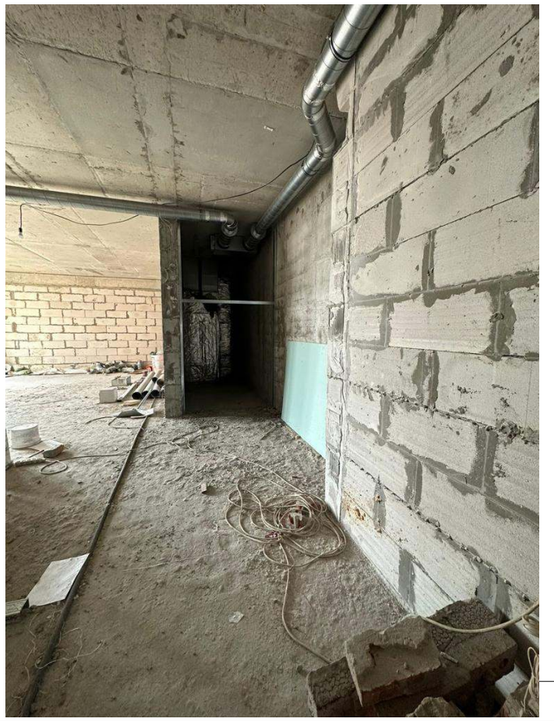
Выполнил	Дизайнер	Тихоненко Я.	Дизайн-проект интерьера квартиры по адресу г. Ростов-на-Дону, ЖК Жемчужина Дон	Стадия	Лист	Листов
				АР	03	79
Согласовал	Заказчик	Лукьянченко П.В.				
			Общие данные			




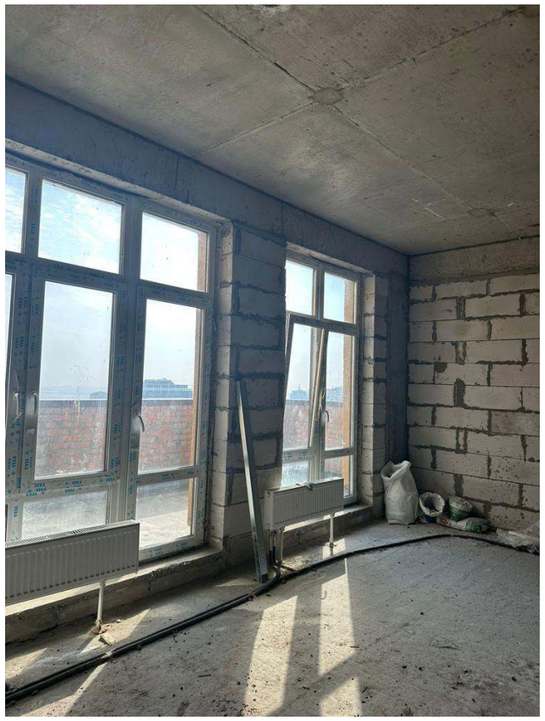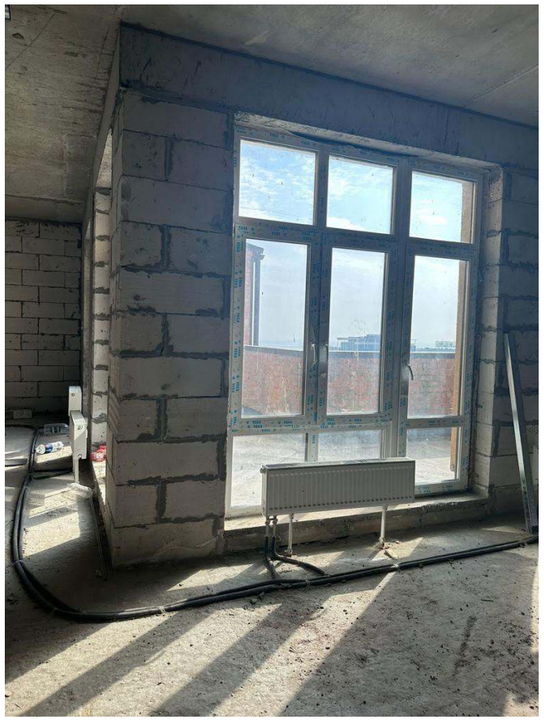

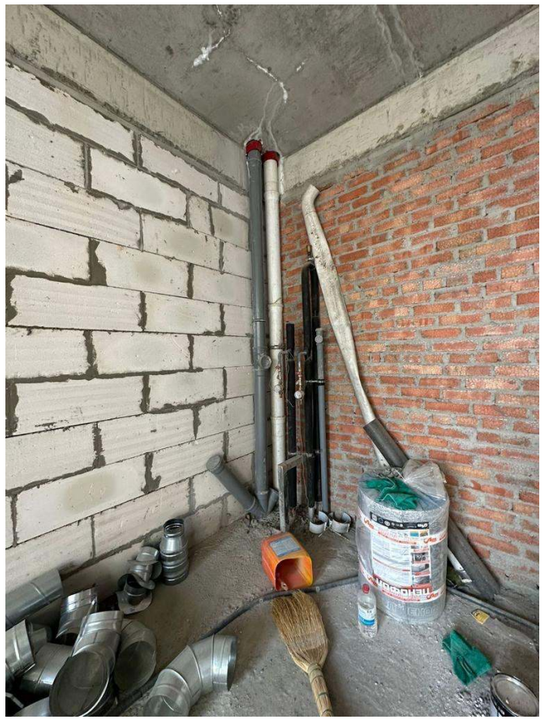
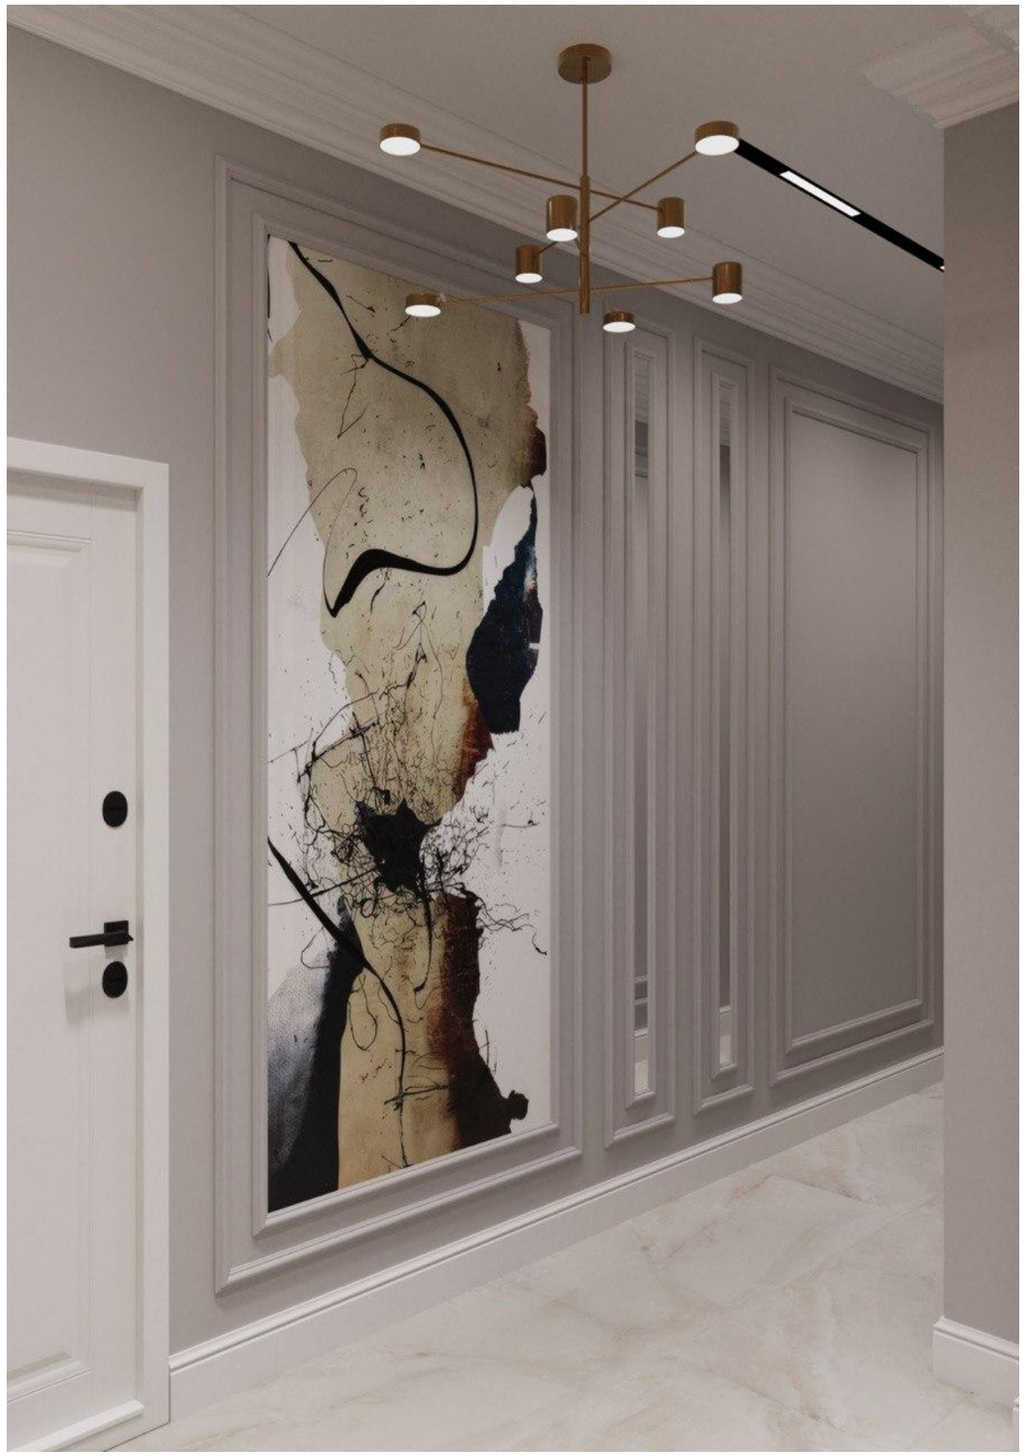


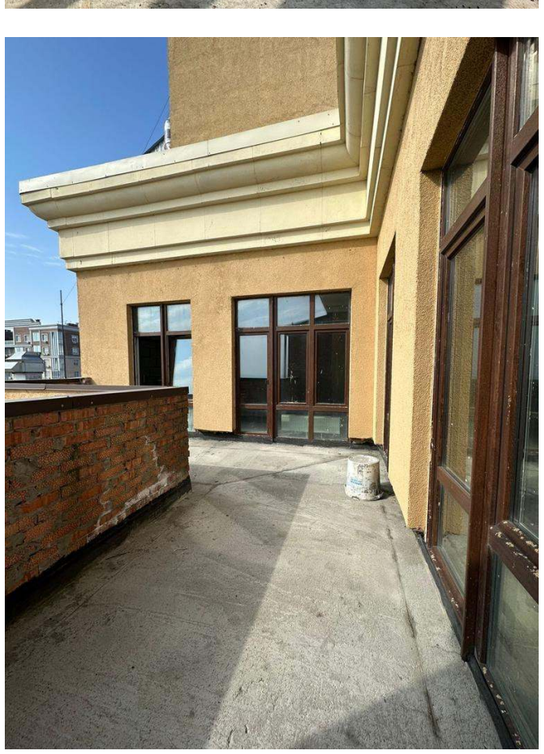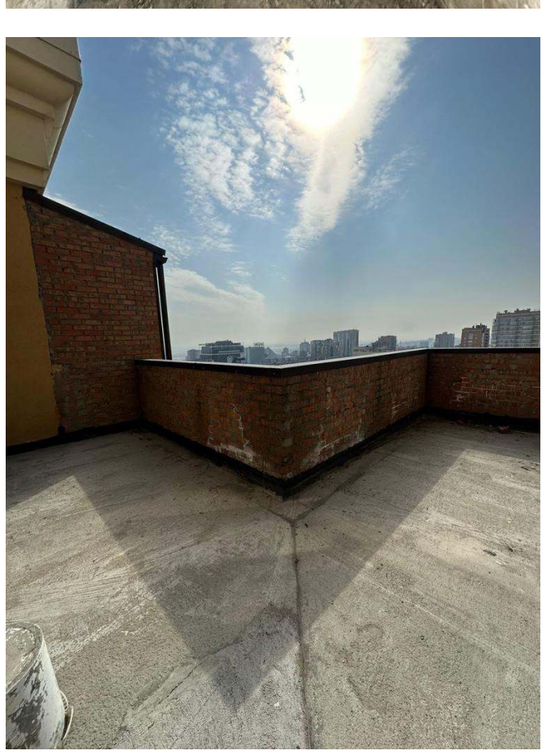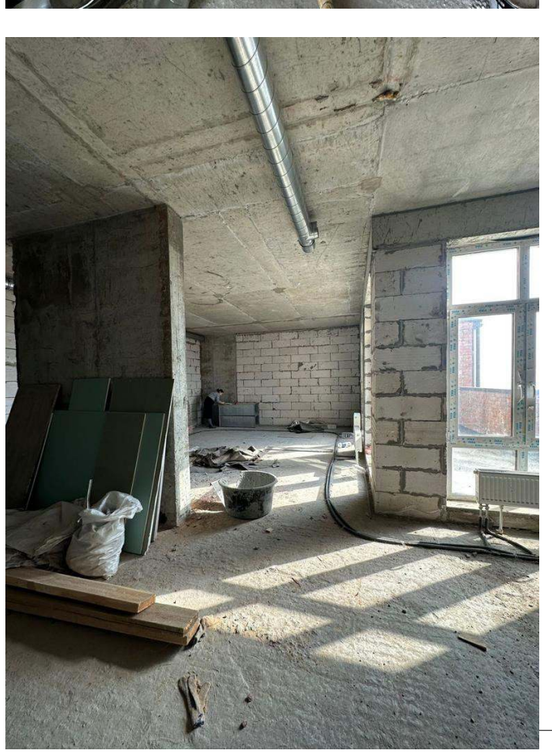

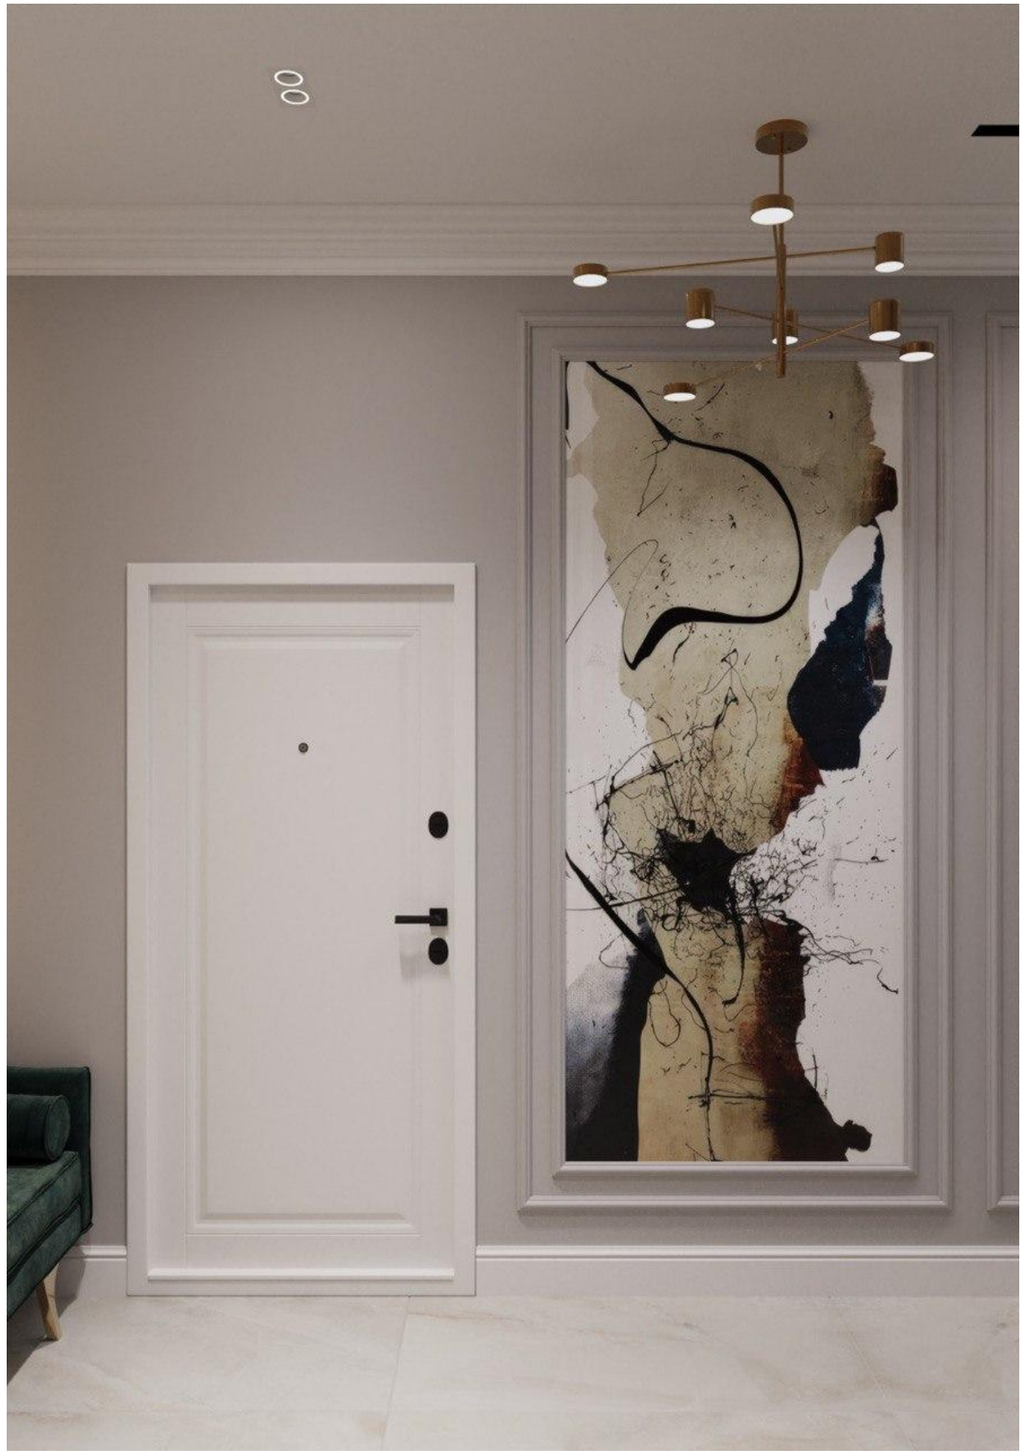
Выполнил	Дизайнер	Тихоненко Я.	Дизайн-проект интерьера квартиры по адресу г. Ростов-на-Дону, ЖК Жемчужина Дон	Стадия	Лист	Листов
				АР	04	79
Согласовал	Заказчик	Лукьянченко П.В.				
			Общие данные			

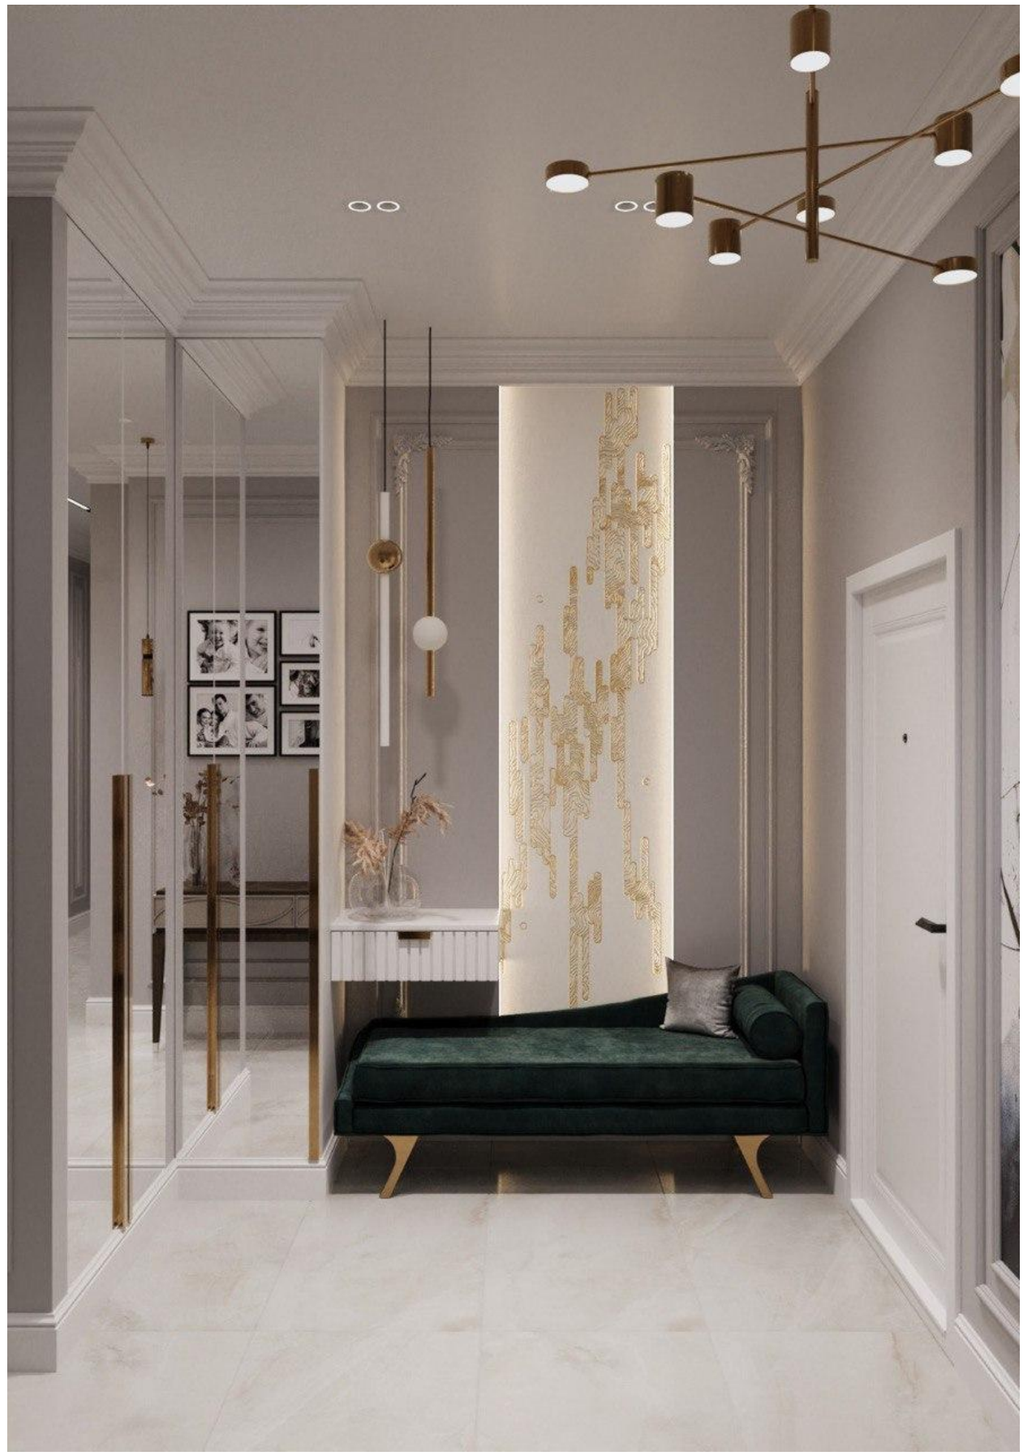




Выполнил	Дизайнер	Тихоненко Я.	Дизайн-проект интерьера квартиры по адресу г. Ростов-на-Дону, ЖК Жемчужина Дон	Стадия	Лист	Листов
				АР	05	79
Согласовал	Заказчик	Лукьянченко П.В.				
			Визуализация прихожей	YANA TIKHONENKO		



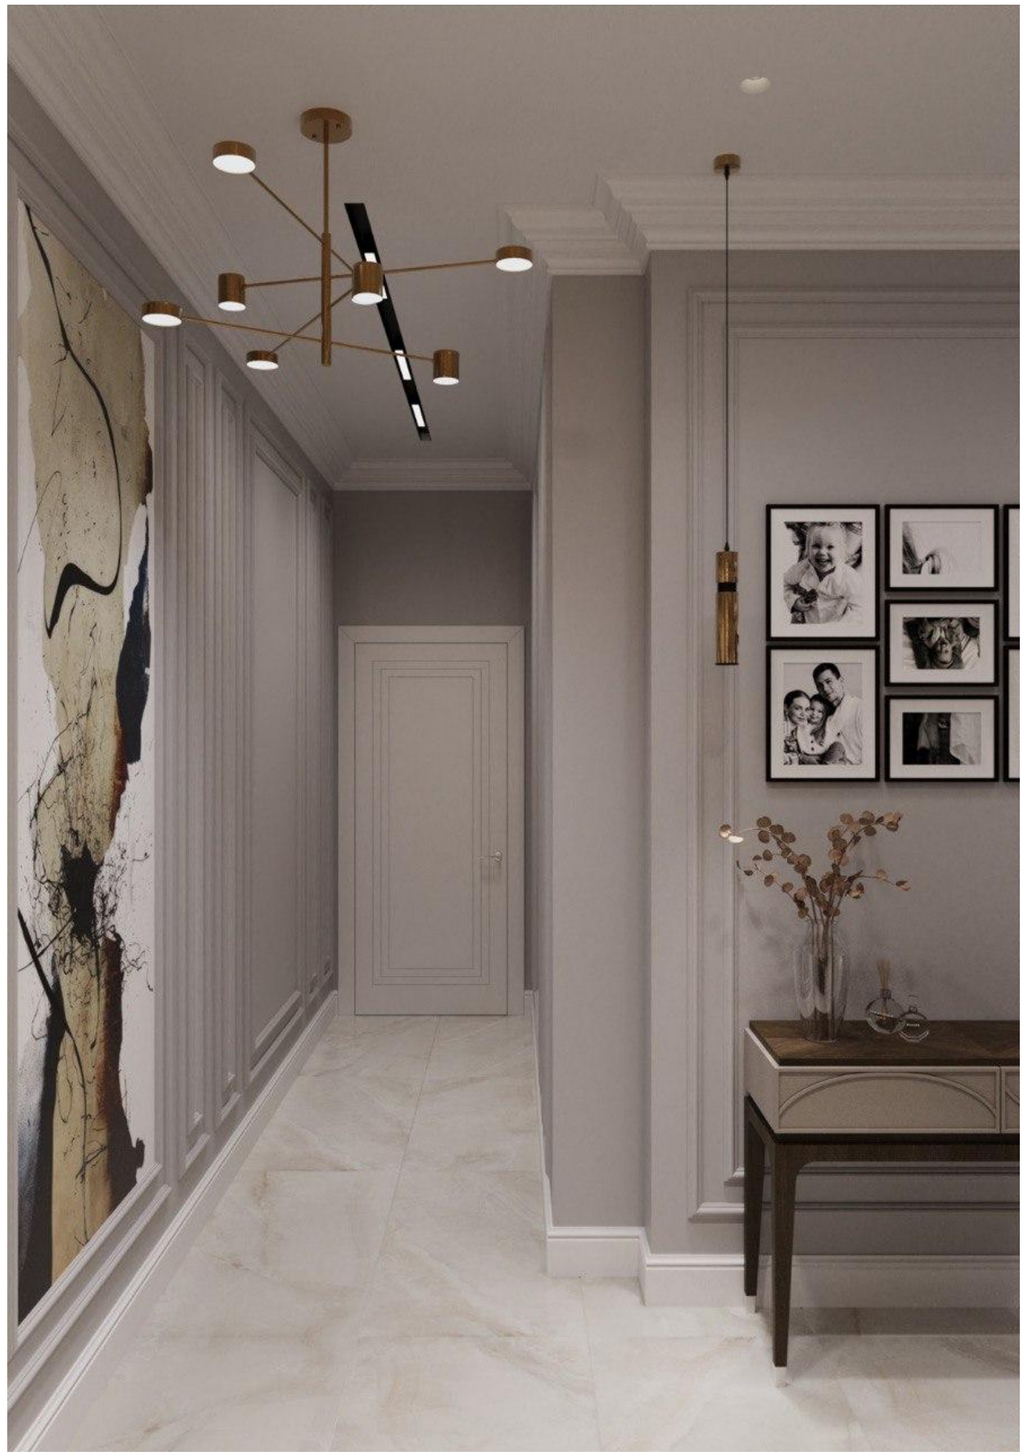

Выполнил	Дизайнер	Тихоненко Я.	Дизайн-проект интерьера квартиры по адресу г. Ростов-на-Дону, ЖК Жемчужина Дон	Стадия	Лист	Листов
				АР	06	79
Согласовал	Заказчик	Лукьянченко П.В.				
			Визуализация прихожей	YANATIKHONENKO		



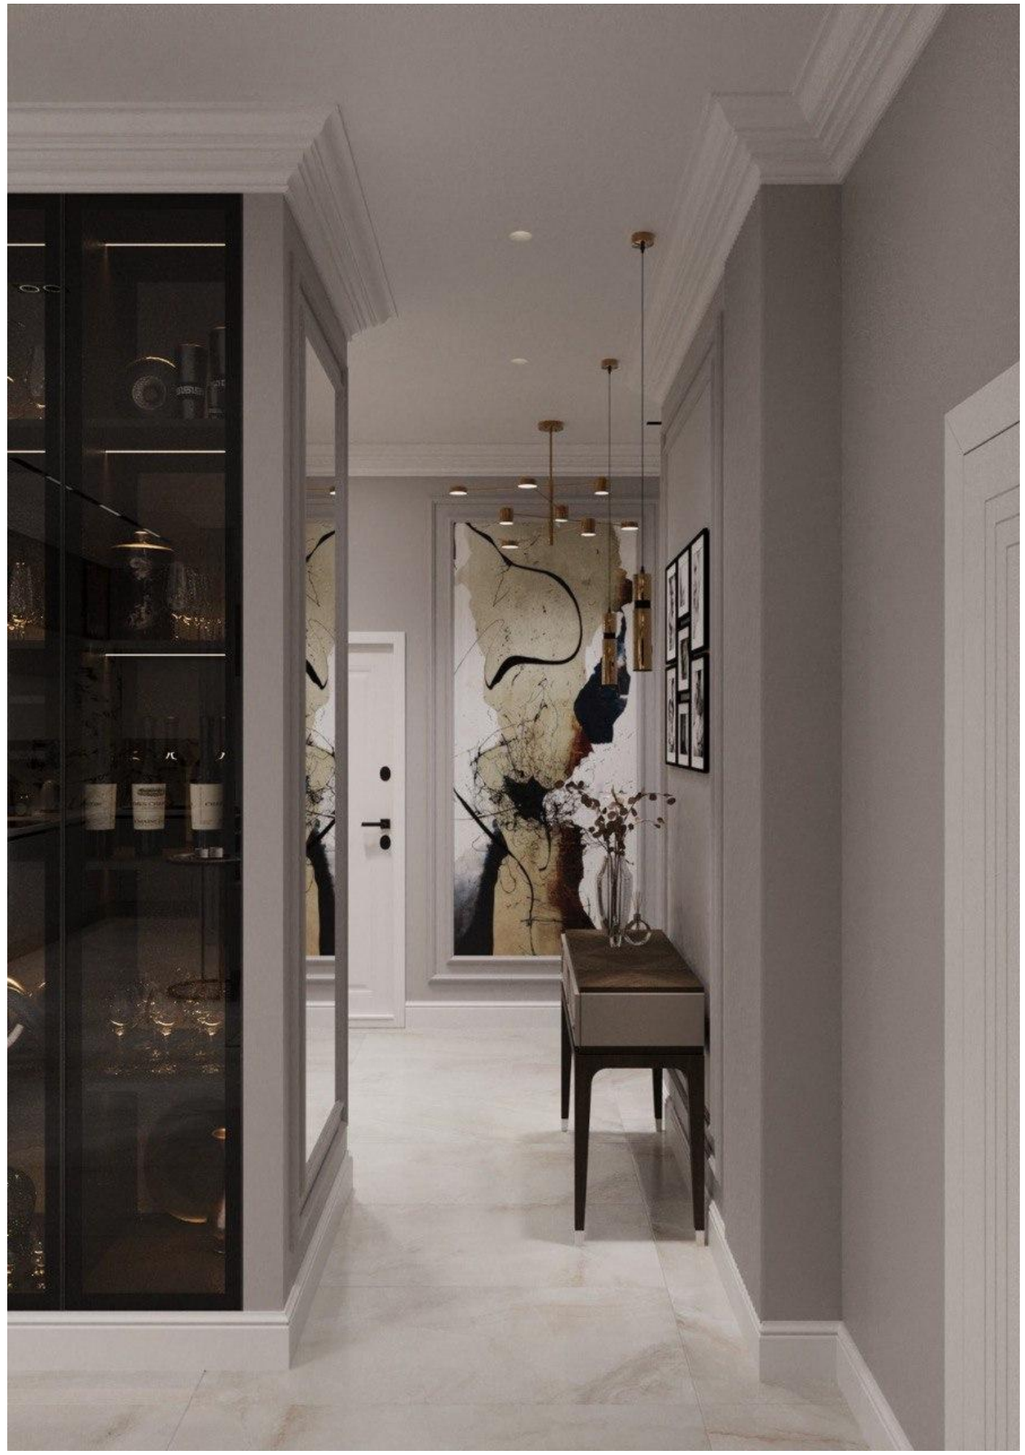

Выполнил	Дизайнер	Тихоненко Я.	Дизайн-проект интерьера квартиры по адресу г. Ростов-на-Дону, ЖК Жемчужина Дон	Стадия	Лист	Листов
				АР	07	79
Согласовал	Заказчик	Лукьянченко				
		П.В.	Визуализация прихожей	YANA TIKHONENKO		





Выполнил	Дизайнер	Тихоненко Я.	Дизайн-проект интерьера квартиры по адресу г. Ростов-на-Дону, ЖК Жемчужина Дон	Стадия	Лист	Листов
				АР	08	79
Согласовал	Заказчик	Лукьянченко П.В.				
			Визуализация прихожей	YANATIKHONENKO		





Выполнил	Дизайнер	Тихоненко Я.	Дизайн-проект интерьера квартиры по адресу г. Ростов-на-Дону, ЖК Жемчужина Дон	Стадия	Лист	Листов
				АР	09	79
Согласовал	Заказчик	Лукьянченко П.В.				
			Визуализация Мастер-спальни	YANA TIKHONENKO INTERIOR DESIGN		





Выполнил	Дизайнер	Тихоненко Я.	Дизайн-проект интерьера квартиры по адресу г. Ростов-на-Дону, ЖК Жемчужина Дон	Стадия	Лист	Листов
				АР	10	79
Согласовал	Заказчик	Лукьянченко П.В.				
			Визуализация Мастер-спальни			





Выполнил	Дизайнер	Тихоненко Я.	Дизайн-проект интерьера квартиры по адресу г. Ростов-на-Дону, ЖК Жемчужина Дон	Стадия	Лист	Листов
				АР	11	79
Согласовал	Заказчик	Лукьянченко				
		П.В.	Визуализация Мастер-спальни			






Выполнил	Дизайнер	Тихоненко Я.	Дизайн-проект интерьера квартиры по адресу г. Ростов-на-Дону, ЖК Жемчужина Дон	Стадия	Лист	Листов
				АР	12	79
Согласовал	Заказчик	Лукьянченко П.В.				
			Визуализация Мастер-спальни	YANATIKHONENKO		






Выполнил	Дизайнер	Тихоненко Я.	Дизайн-проект интерьера квартиры по адресу г. Ростов-на-Дону, ЖК Жемчужина Дон	Стадия	Лист	Листов
				АР	13	79
Согласовал	Заказчик	Лукьянченко П.В.				
			Визуализация спальня девочки			

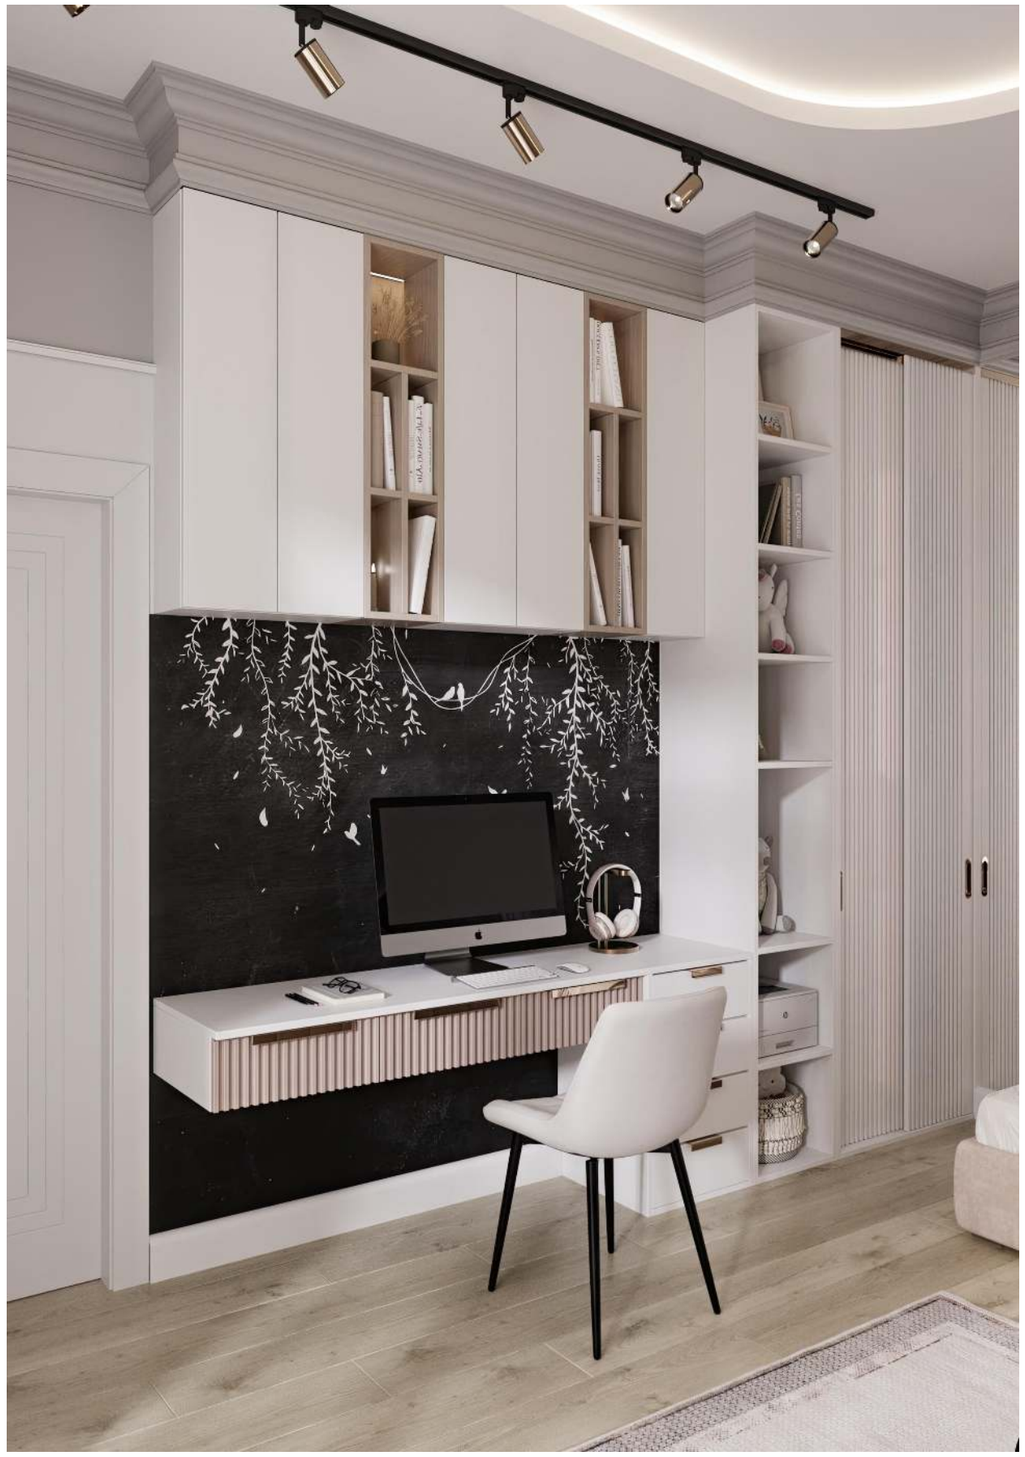



Выполнил	Дизайнер	Тихоненко Я.	Дизайн-проект интерьера квартиры по адресу г. Ростов-на-Дону, ЖК Жемчужина Дон	Стадия	Лист	Листов
				АР	14	79
Согласовал	Заказчик	Лукьянченко П.В.				
			Визуализация спальня девочки	YANATIKHONENKO		



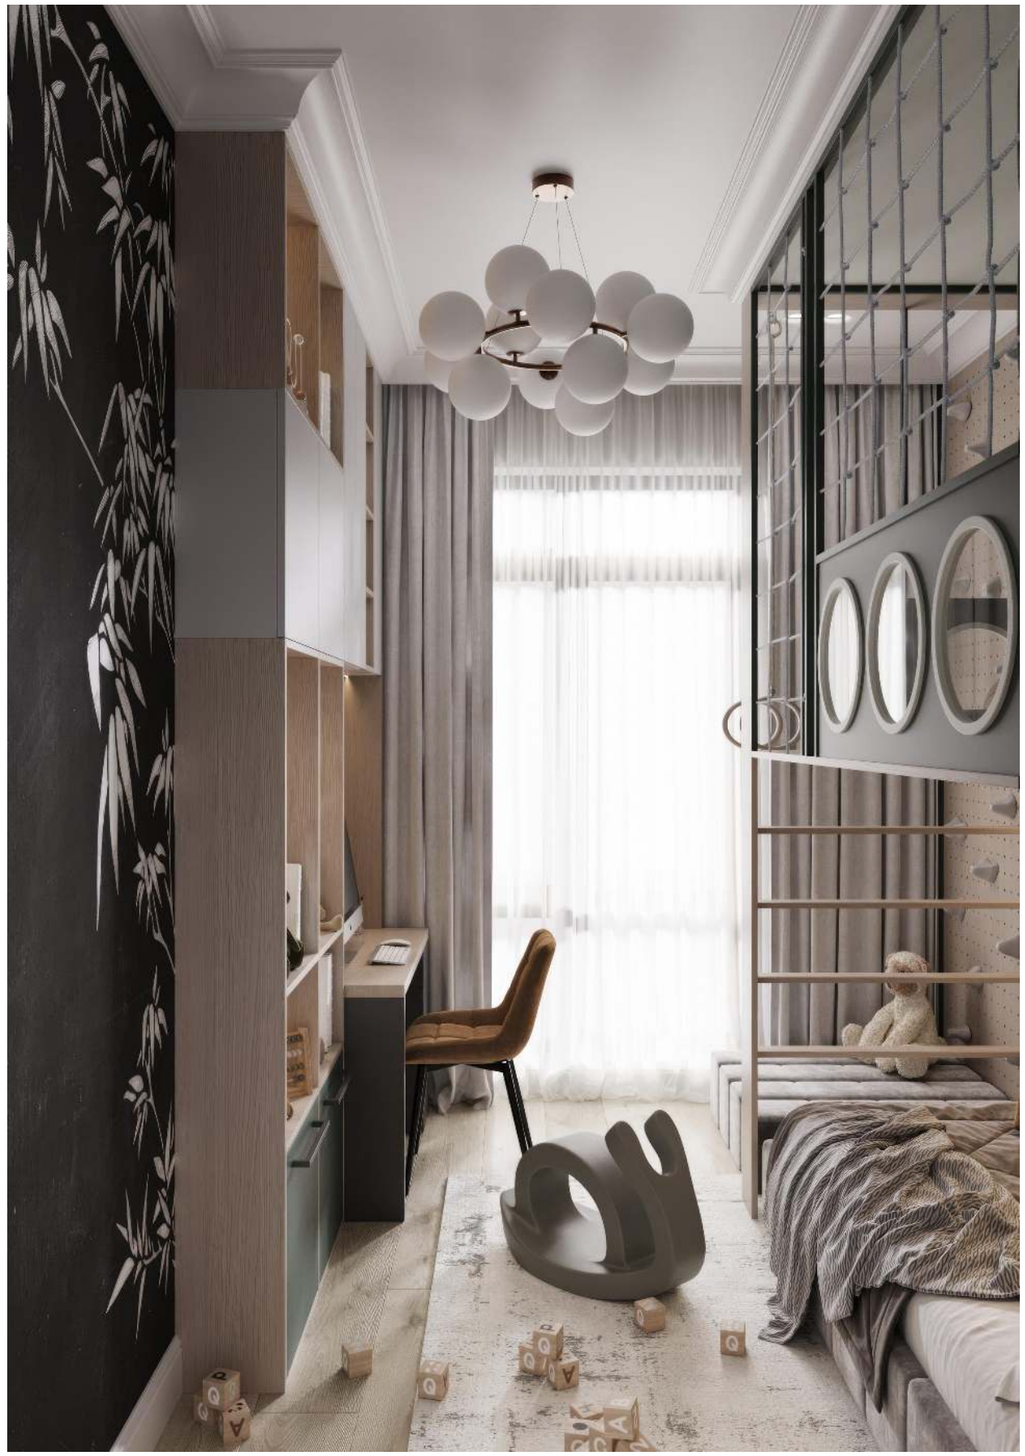

Выполнил	Дизайнер	Тихоненко Я.	Дизайн-проект интерьера квартиры по адресу г. Ростов-на-Дону, ЖК Жемчужина Дон	Стадия	Лист	Листов
				АР	15	79
Согласовал	Заказчик	Лукьянченко				
		П.В.	Визуализация спальни мальчика	YANATIKHONENKO		





Выполнил	Дизайнер	Тихоненко Я.	Дизайн-проект интерьера квартиры по адресу г. Ростов-на-Дону, ЖК Жемчужина Дон	Стадия	Лист	Листов
				АР	16	79
Согласовал	Заказчик	Лукьянченко				
		П.В.	Визуализация спальни мальчика	YANATIKHONENKO		





Выполнил	Дизайнер	Тихоненко Я.	Дизайн-проект интерьера квартиры по адресу г. Ростов-на-Дону, ЖК Жемчужина Дон	Стадия	Лист	Листов
				АР	17	79
Согласовал	Заказчик	Лукьянченко П.В.				
			Визуализация спальни мальчика	YANATIKHONENKO		





Выполнил	Дизайнер	Тихоненко Я.	Дизайн-проект интерьера квартиры по адресу г. Ростов-на-Дону, ЖК Жемчужина Дон	Стадия	Лист	Листов
				АР	18	79
Согласовал	Заказчик	Лукьянченко П.В.				
			Визуализация гостиной			





Выполнил	Дизайнер	Тихоненко Я.	Дизайн-проект интерьера квартиры по адресу г. Ростов-на-Дону, ЖК Жемчужина Дон	Стадия	Лист	Листов
				АР	19	79
Согласовал	Заказчик	Лукьянченко П.В.				
			Визуализация гостиной	YANATIKHONENKO		





Выполнил	Дизайнер	Тихоненко Я.	Дизайн-проект интерьера квартиры по адресу г. Ростов-на-Дону, ЖК Жемчужина Дон	Стадия	Лист	Листов
				АР	20	79
Согласовал	Заказчик	Лукьянченко П.В.				
			Визуализация кухни	YANATIKHONENKO		





Выполнил	Дизайнер	Тихоненко Я.	Дизайн-проект интерьера квартиры по адресу г. Ростов-на-Дону, ЖК Жемчужина Дон	Стадия	Лист	Листов
				АР	21	79
Согласовал	Заказчик	Лукьянченко П.В.				
			Визуализация кухни и столовой зоны	YANATIKHONENKO		





Выполнил	Дизайнер	Тихоненко Я.	Дизайн-проект интерьера квартиры по адресу г. Ростов-на-Дону, ЖК Жемчужина Дон	Стадия	Лист	Листов
				АР	22	79
Согласовал	Заказчик	Лукьянченко П.В.				
			Визуализация столовой зоны	YANATIKHONENKO INTERIOR DESIGN		






Выполнил	Дизайнер	Тихоненко Я.	Дизайн-проект интерьера квартиры по адресу г. Ростов-на-Дону, ЖК Жемчужина Дон	Стадия	Лист	Листов
				АР	23	79
Согласовал	Заказчик	Лукьянченко				
		П.В.	Визуализация ванной	YANATIKHONENKO		





Выполнил	Дизайнер	Тихоненко Я.	Дизайн-проект интерьера квартиры по адресу г. Ростов-на-Дону, ЖК Жемчужина Дон	Стадия	Лист	Листов
				АР	24	79
Согласовал	Заказчик	Лукьянченко П.В.				
			Визуализация ванной	YANATIKHONENKO INTERIOR DESIGN		



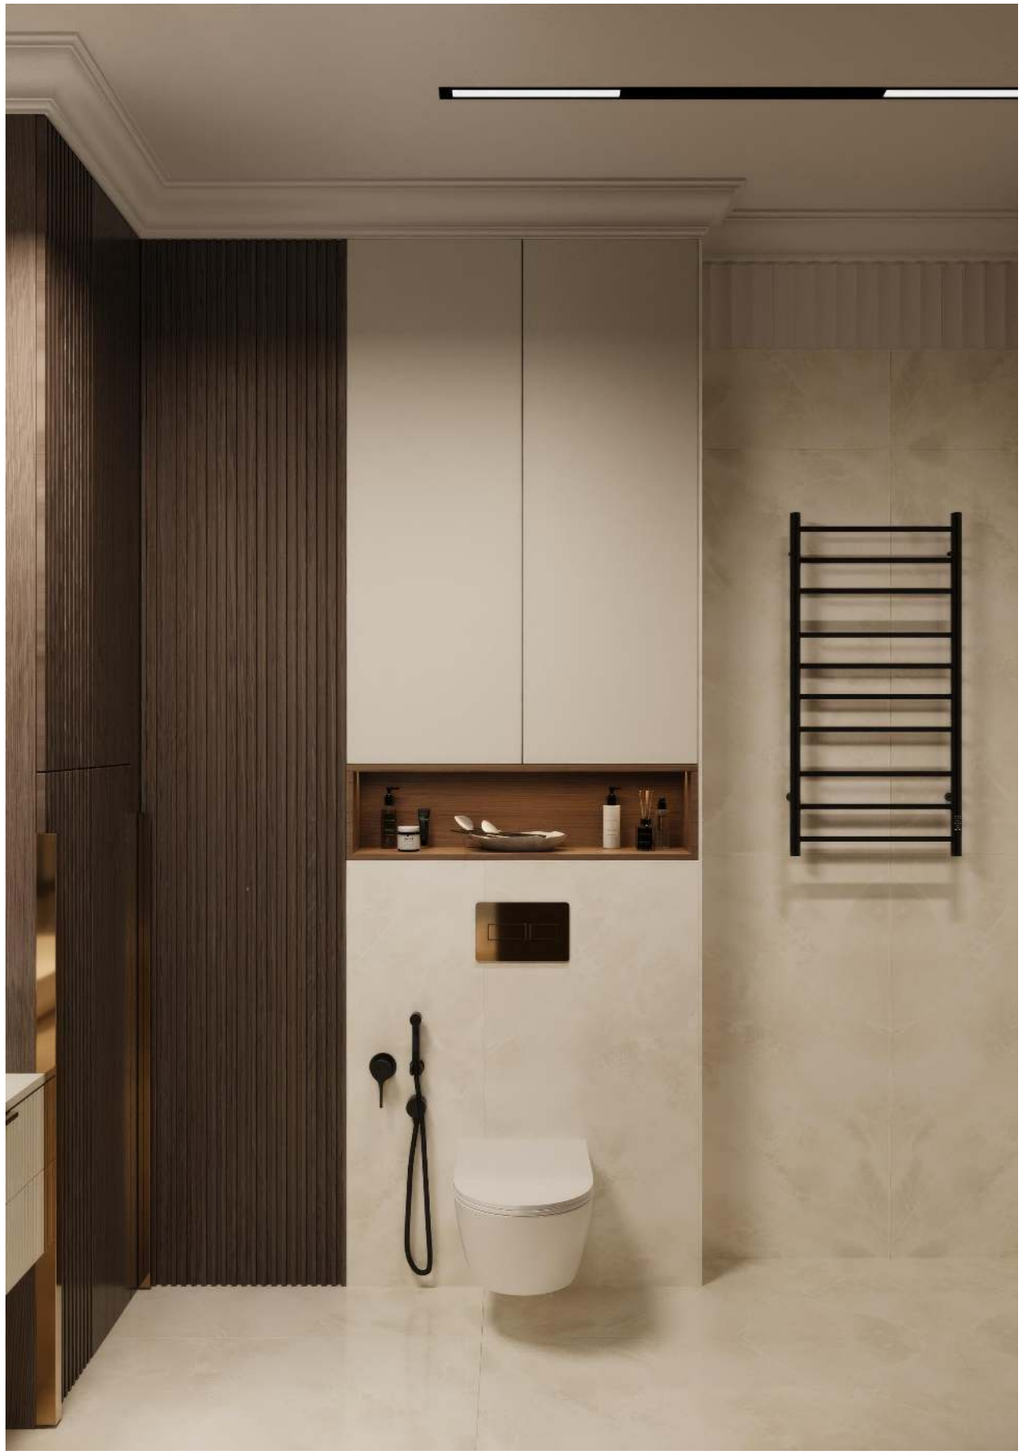

Выполнил	Дизайнер	Тихоненко Я.	Дизайн-проект интерьера квартиры по адресу г. Ростов-на-Дону, ЖК Жемчужина Дон	Стадия	Лист	Листов
				АР	25	79
Согласовал	Заказчик	Лукьянченко П.В.				
			Визуализация ванной			

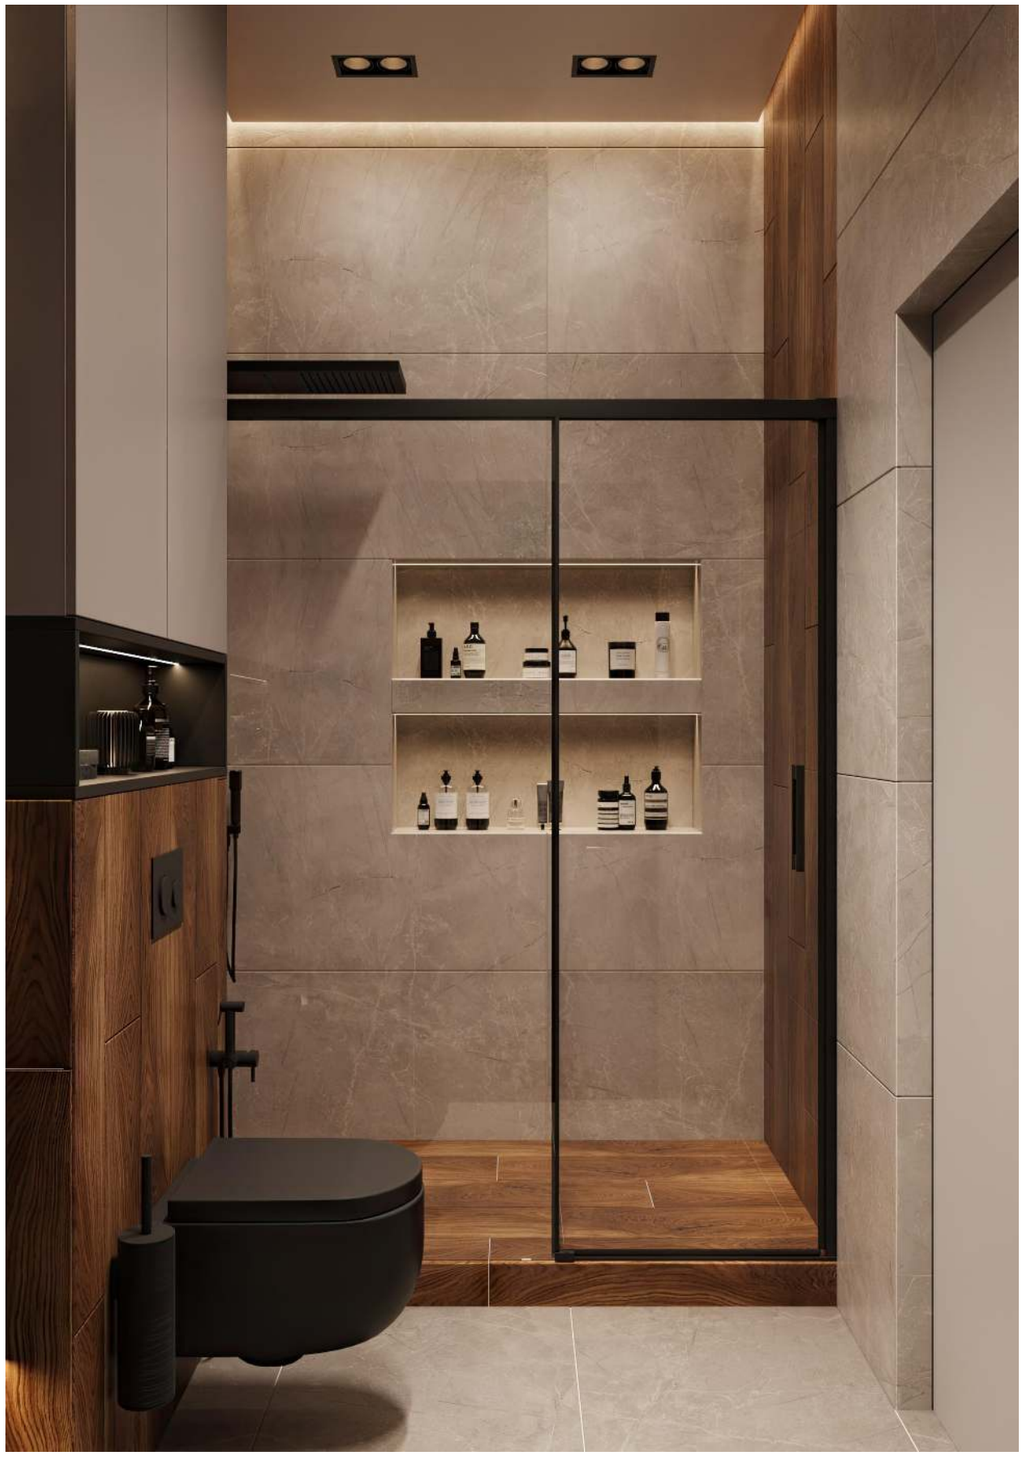

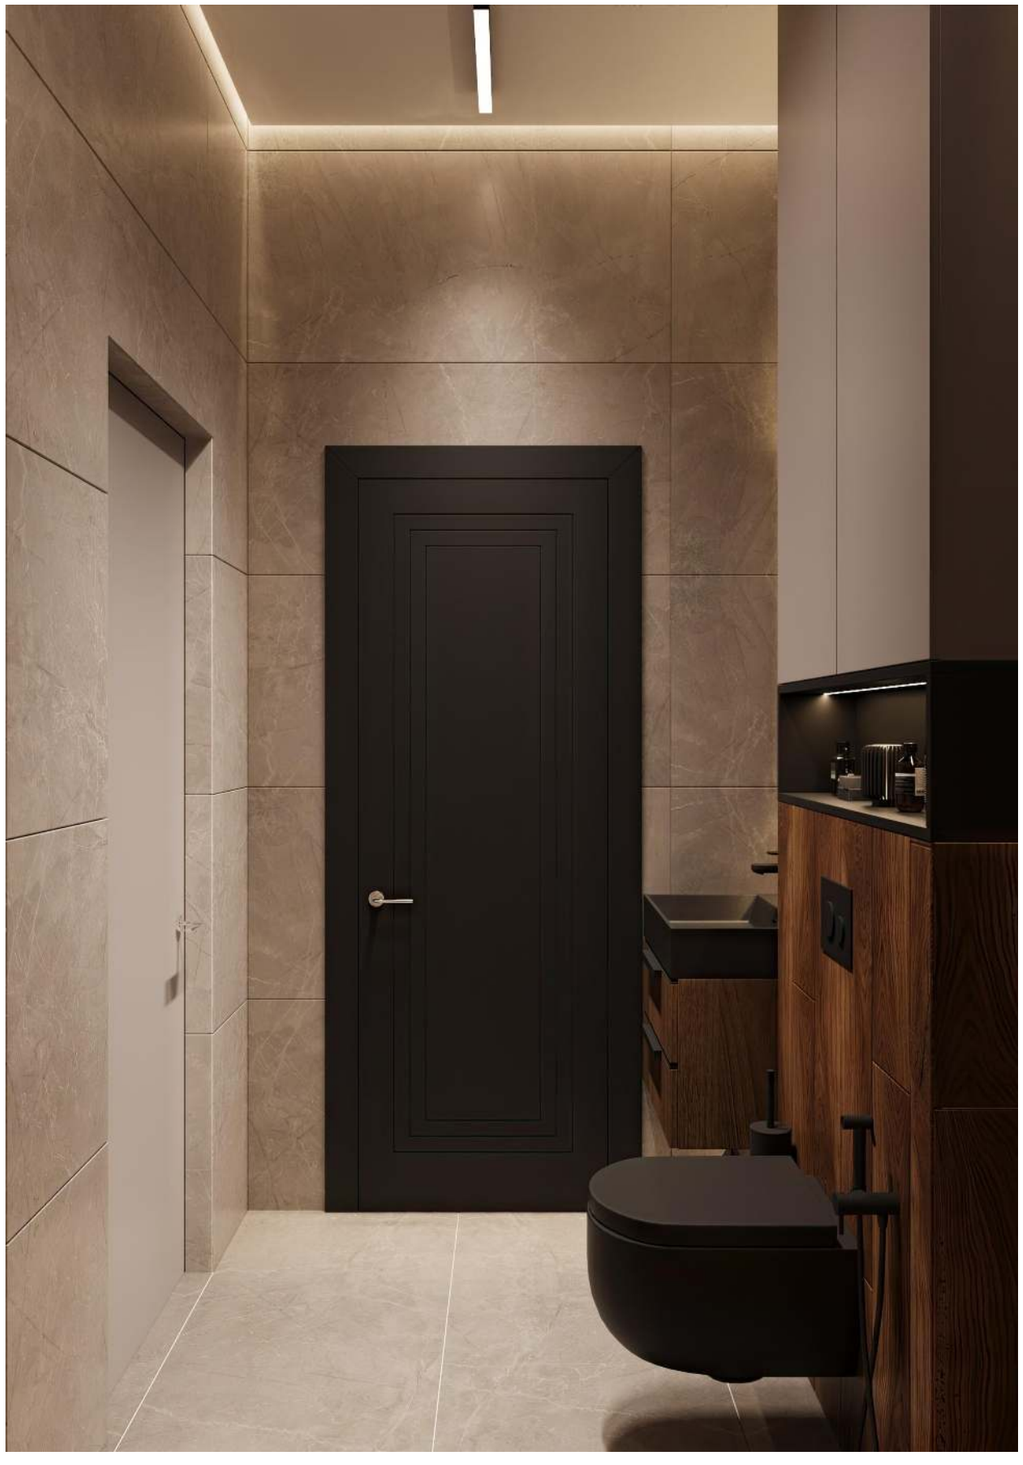

Выполнил	Дизайнер	Тихоненко Я.	Дизайн-проект интерьера квартиры по адресу г. Ростов-на-Дону, ЖК Жемчужина Дон	Стадия	Лист	Листов
				АР	26	79
Согласовал	Заказчик	Лукьянченко П.В.				
			Визуализация душевой	YANATIKHONENKO INTERIOR DESIGN		





Выполнил	Дизайнер	Тихоненко Я.	Дизайн-проект интерьера квартиры по адресу г. Ростов-на-Дону, ЖК Жемчужина Дон	Стадия	Лист	Листов
				АР	27	79
Согласовал	Заказчик	Лукьянченко П.В.				
			Визуализация душевой	YANATIKHONENKO		






Выполнил	Дизайнер	Тихоненко Я.	Дизайн-проект интерьера квартиры по адресу г. Ростов-на-Дону, ЖК Жемчужина Дон	Стадия	Лист	Листов
				АР	28	79
Согласовал	Заказчик	Лукьянченко П.В.				
			Визуализация гардеробной			





Выполнил	Дизайнер	Тихоненко Я.	Дизайн-проект интерьера квартиры по адресу г. Ростов-на-Дону, ЖК Жемчужина Дон	Стадия	Лист	Листов
				АР	29	79
Согласовал	Заказчик	Лукьянченко				
		П.В.	Визуализация гардеробной			

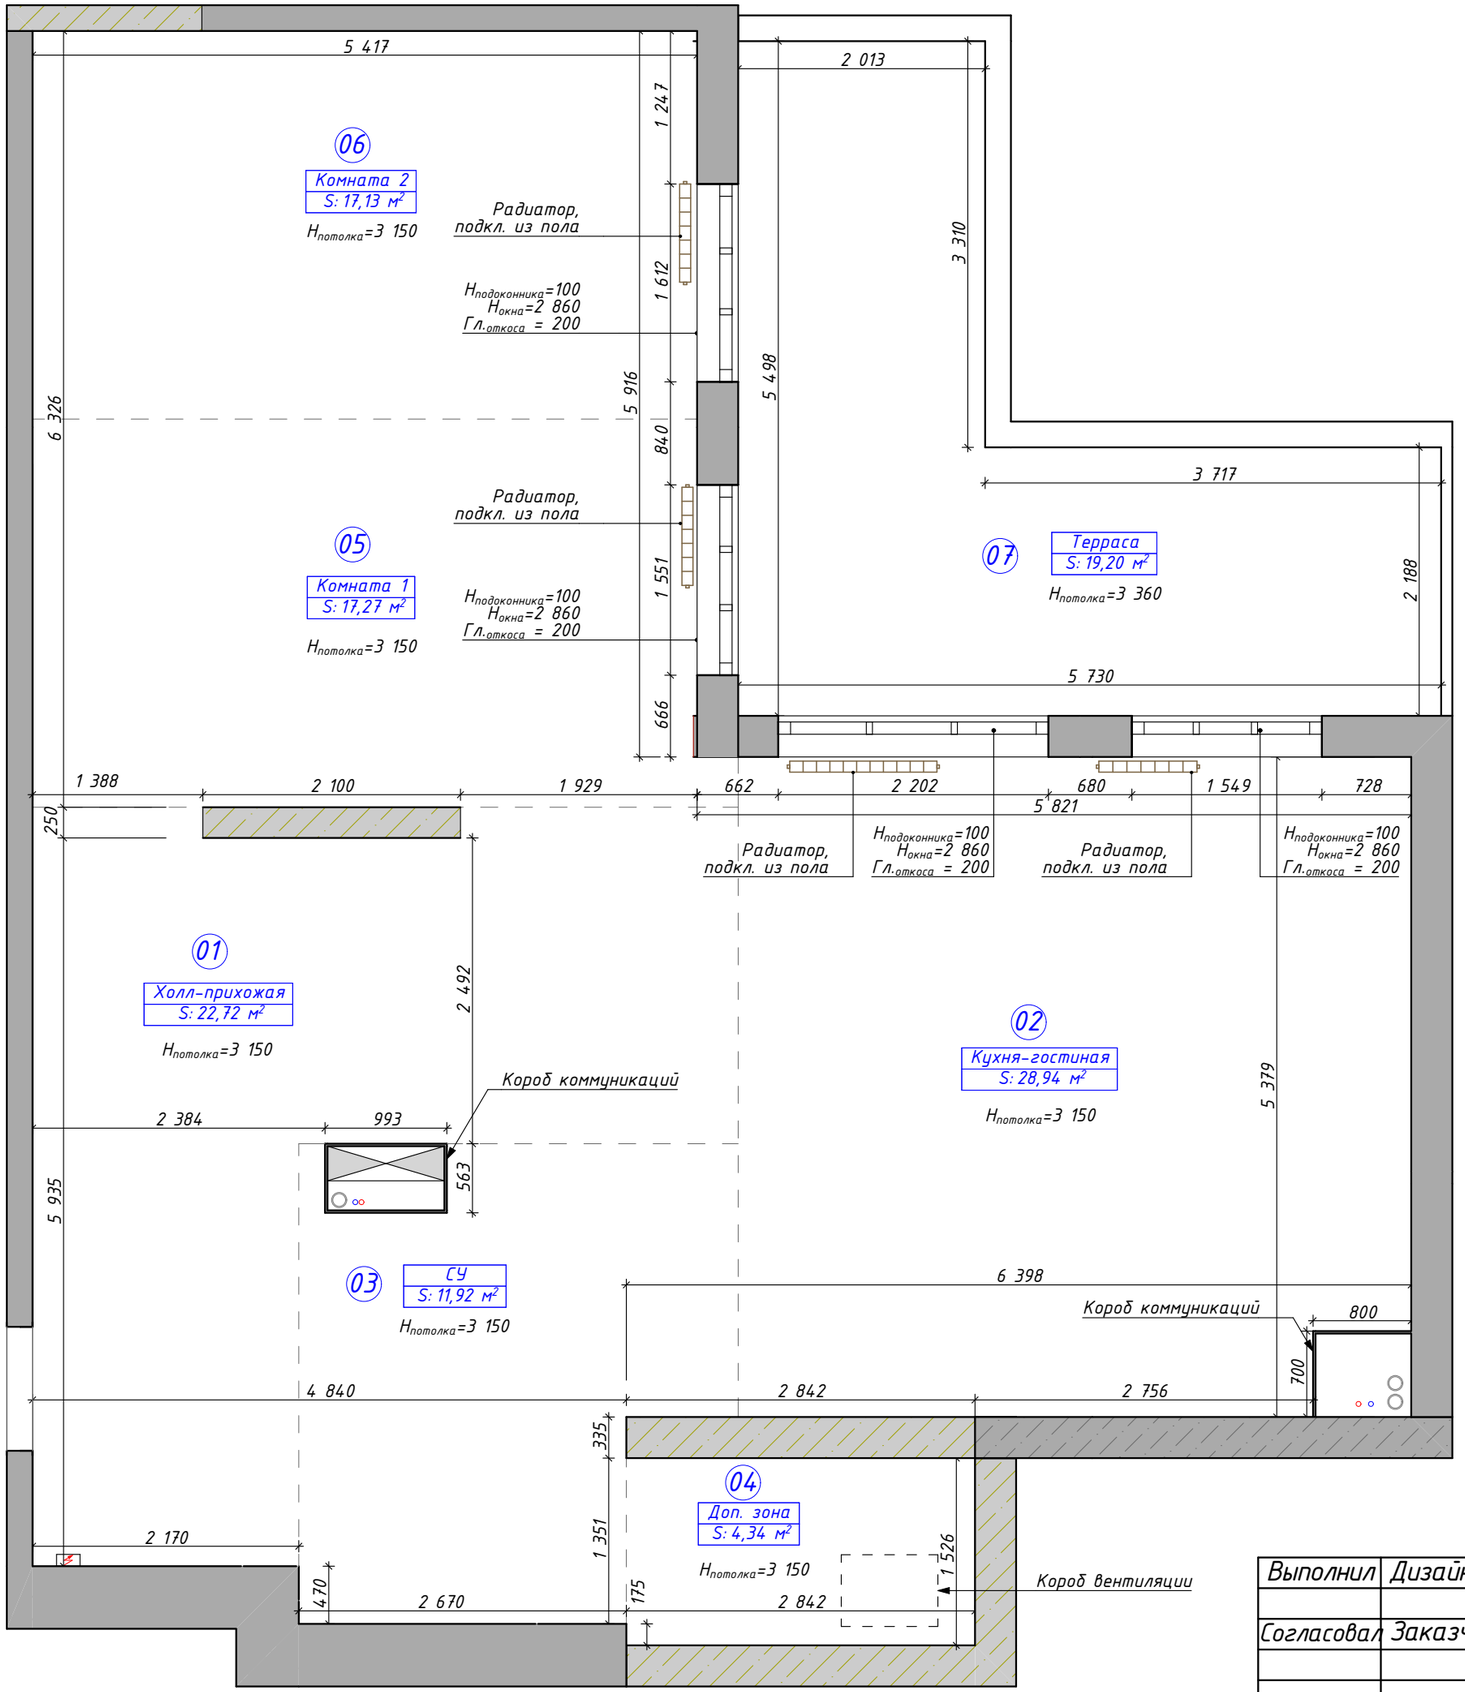

№	Название	S, м2
01	Холл-прихожая	22,72
02	Кухня-гостиная	28,94
03	СУ	11,92
04	Доп. зона	4,34
05	Комната 1	17,27
06	Комната 2	17,13
07	Терраса	19,20
	Общая площадь	121,52 м²


Условные обозначения

- Монолитная стена
- Кирпичная стена
- Стена из газоблока
- Стояк канализационный
- Трубы ГВС и ХВС
- Вентиляция
- Эл. щит
- H=3 150 — Высота от чистого пола до потолка
- 01 — Номер помещения
- S=45,88 м² — Площадь помещения

Примечания:

- Высоты потолков приняты по натуральным замерам от грязного пола. Значения высот уточнить после укладки финишного покрытия пола и монтажа потолка;
- Все размеры указаны в мм;
- Размеры уточнить по месту после выполнения черновых работ;
- Площади помещений указаны без учета площадей перегородок.

Выполнил	Дизайнер	Тихоненко Я.	Дизайн-проект интерьера квартиры по адресу г. Ростов-на-Дону, ЖК Жемчужина Дон	Стадия	Лист	Листов
				АР	30	79
Согласовал	Заказчик	Лукьянченко П.В.				
			Обмерный план	YANATIKHONENKO INTERIOR DESIGN		

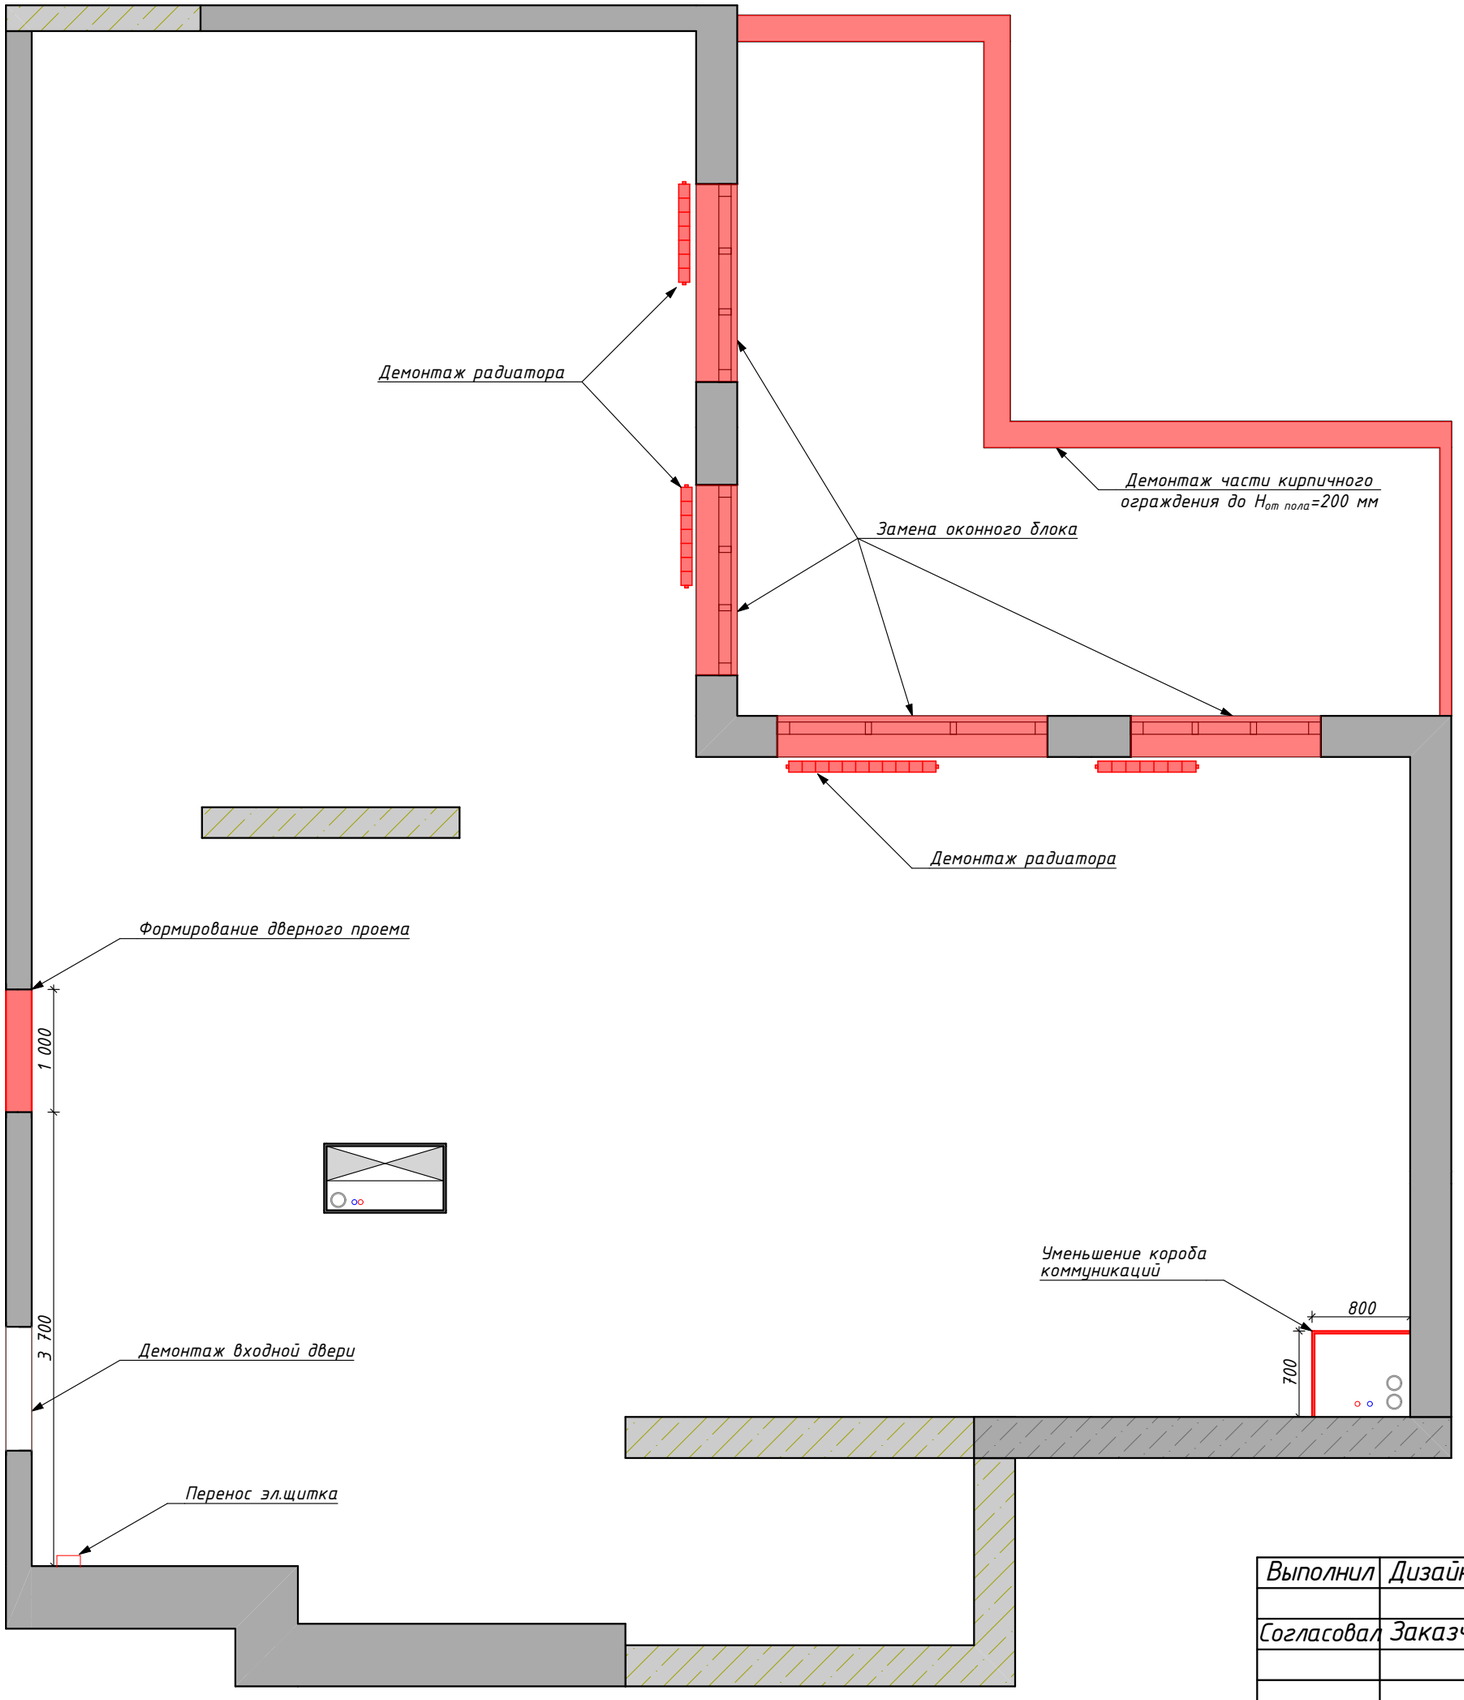


Условные обозначения

Демонтируемые элементы

Примечания:

- Произвести демонтаж входной двери и перенести ее (см. План монтажа, Лист 32),
- Произвести перенос эл. щитка, точное место уточнить на объекте,
- Произвести демонтаж части кирпичного ограждения на террасе,
- Произвести демонтаж радиаторов,
- Произвести демонтаж оконных блоков, обозначенных на плане,
- Все размеры даны от уровня чистого пола,
- Все размеры указаны в мм.

Выполнил	Дизайнер	Тихоненко Я.	Дизайн-проект интерьера квартиры по адресу г. Ростов-на-Дону, ЖК Жемчужина Дон	Стадия	Лист	Листов
				АР	31	79
Согласовал	Заказчик	Лукьянченко				
		П.В.	План демонтажа			

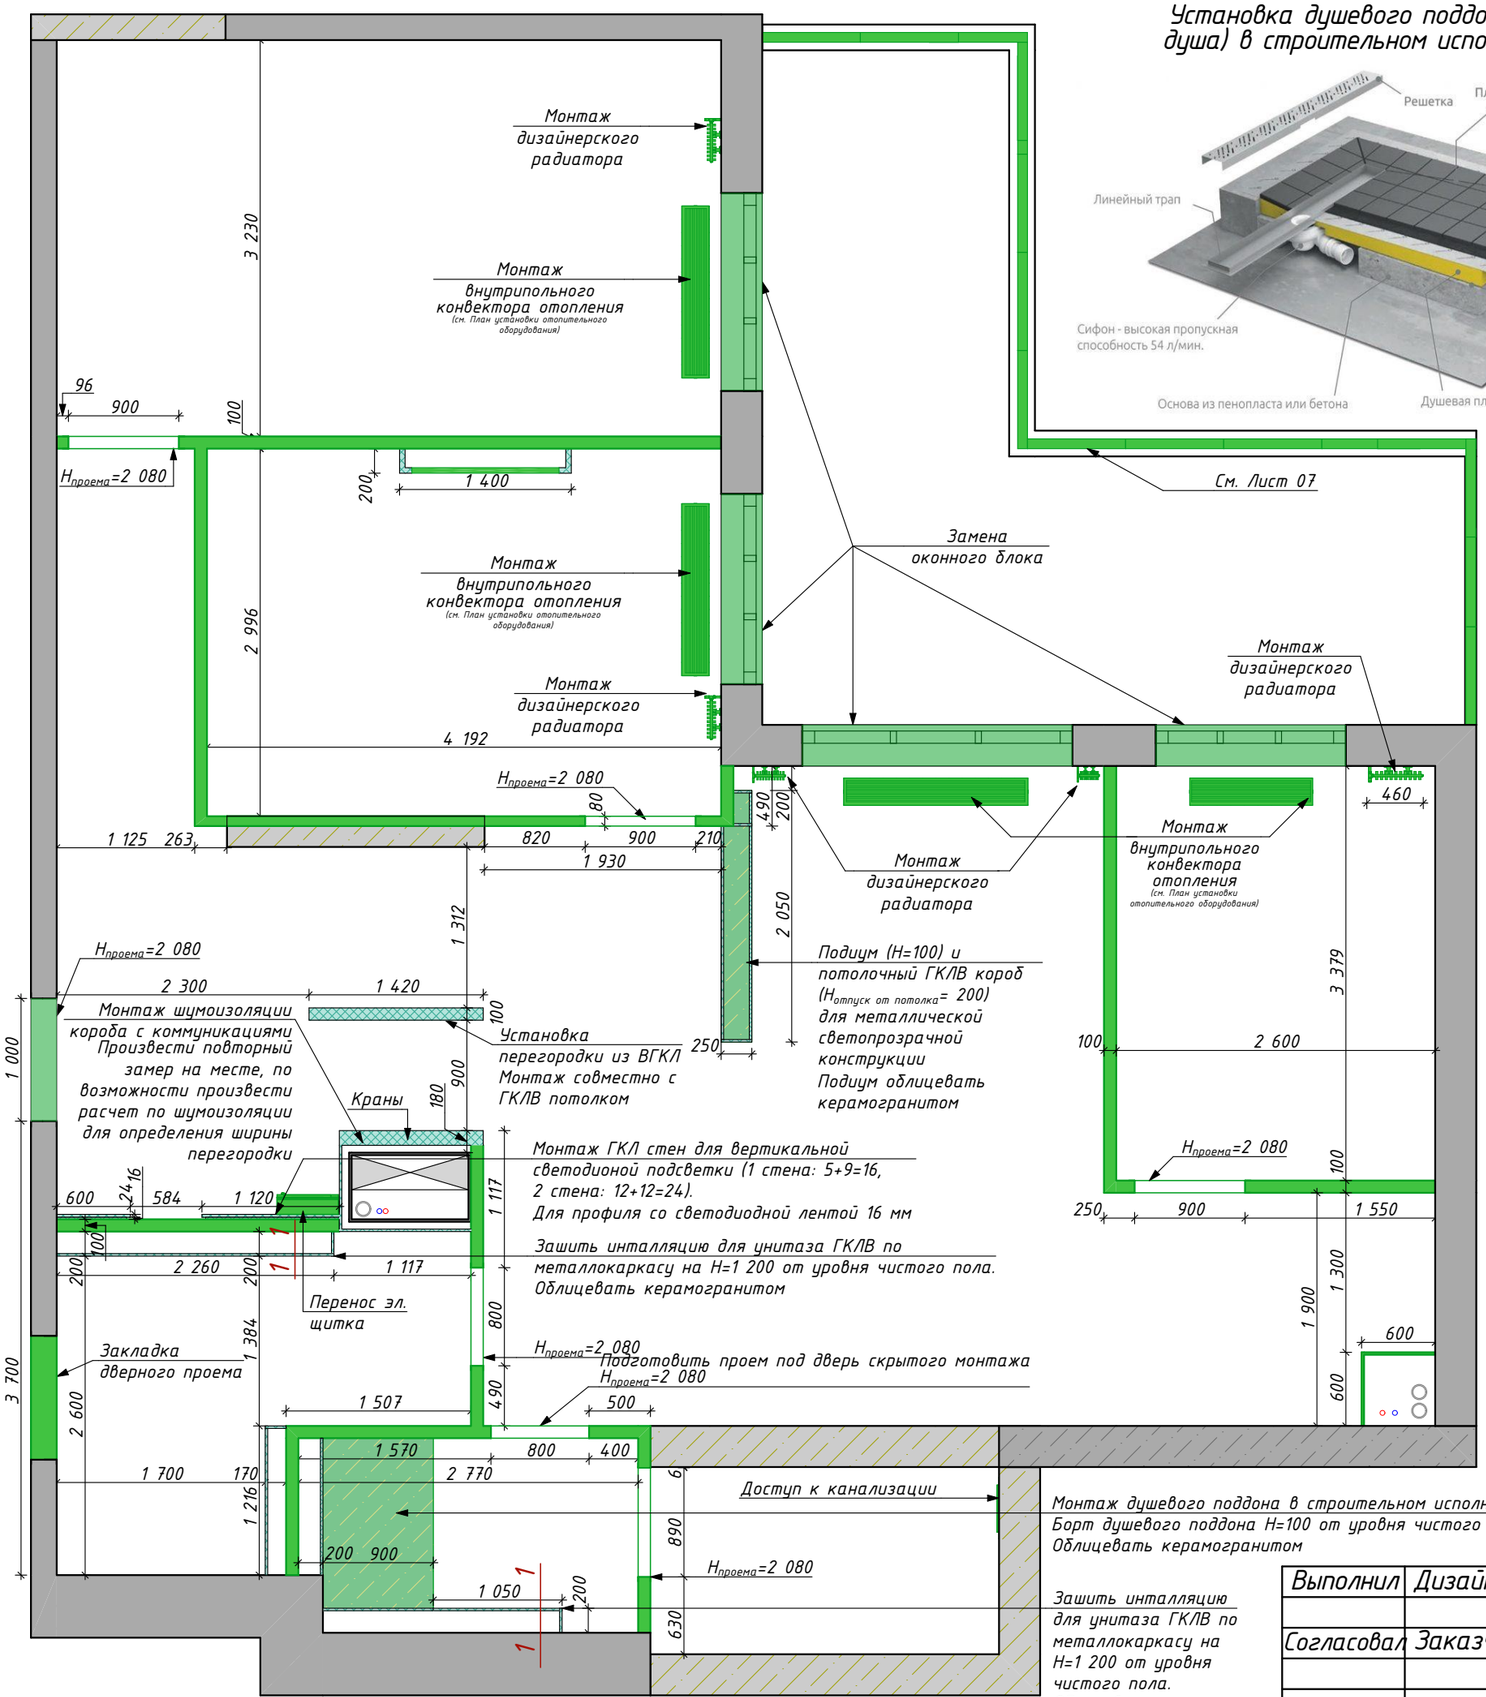


Установка душевого поддона (подиума для душа) в строительном исполнении с трапом


Условные обозначения

- Возводимые перегородки из газоблока
- ГКЛВ короб
- Возведение подиума для душа, 100 мм
- Металлическая светопрозрачная конструкция

Схема установки душевого трапа

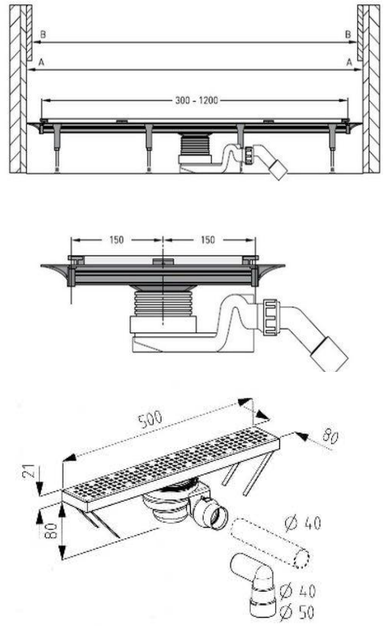

Разрез инсталляции унитаза и шкафа над ней 1–1

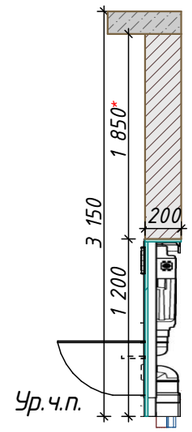


1 850* – опуск потолка и размер шкафа показан условно. Требует уточнения

Примечания:

- Возвести перегородки из газоблоков,
- Сформировать короба из ГКЛВ в указанных помещениях на плане для инсталляций унитазов,
- Возвести подиум для душа,
- Шумоизолировать короба с коммуникациями, определить материал на месте со специалистом,
- Монтаж перегородки из ГКЛВ в коридоре производить в связке с монтажом ГКЛВ потолка. Смотреть совместном Планом потолков,
- Размеры даны без учета отделки и чистого пола,
- Все размеры указаны в мм,
- Размеры уточнить по месту.

Выполнил	Дизайнер	Тихоненко Я.	Дизайн-проект интерьера квартиры по адресу г. Ростов-на-Дону, ЖК Жемчужина Дон	Стадия	Лист	Листов
				АР	32	79
Согласовал	Заказчик	Лукьянченко П.В.	План монтажа			

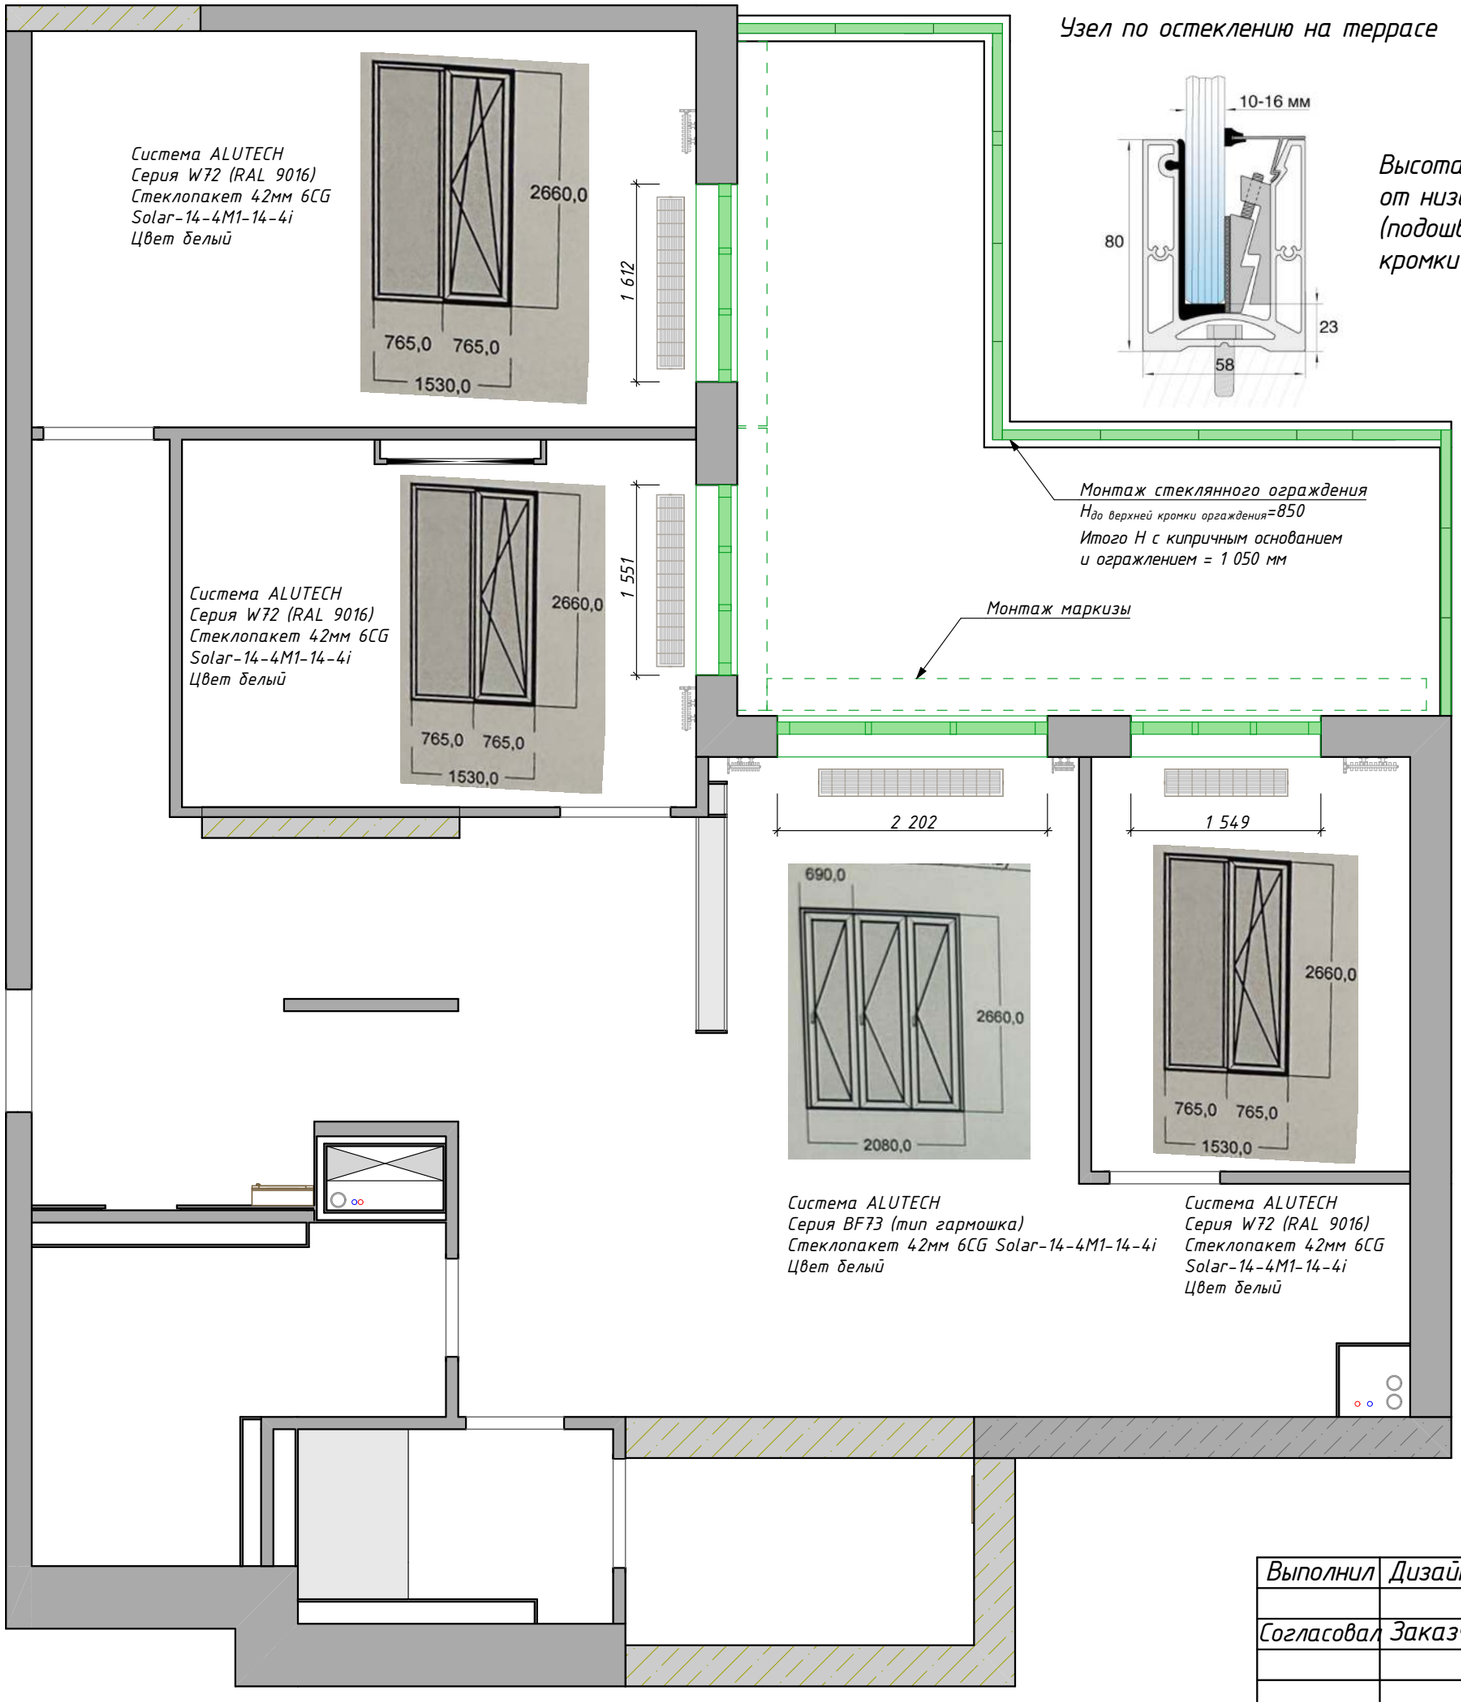

Система ALUTECH
Серия BF73 (тип гармошка)
Стеклопакет 42мм 6CG Solar-14-4M1-14-4i
Цвет белый

Система ALUTECH
Серия W72 (RAL 9016)
Стеклопакет 42мм 6CG
Solar-14-4M1-14-4i
Цвет белый

Узел по остеклению на террасе

Высота конструкции от низа рамы (подошва) до верхней кромки стекла 850 мм

Условные обозначения

Оконные рамы, стеклянные перегородки

Наименование	Кол-во
Система ALUTECH Серия W72 (RAL 9016) Стеклопакет 42мм 6CG Solar-14-4M1-14-4i Размер 1 530 x 2 660 Цвет белый	3
Система ALUTECH Серия BF73 (тип гармошка) Стеклопакет 42мм 6CG Solar-14-4M1-14-4i Размер 2 080 x 2 660 Цвет белый	1

09 Терраса	Маркиза Lugano Каркас Ral 8019, ткань тента Sauleda, 2 кронштейна стеновых, внутривальный электропривод NICE Датчик ветра NICE Многоканальный радиопульт NICE Подсветка короба и передней планки маркиз 2940*2300 – 2 3150*2300 – 1		3






Примечания:

– Замер и монтаж оконных рам произвонит компания – продавец,
– Установку оконных рам производить согласно технической карте производителя данной продукции,
– Перед производством работ все технические решения должны быть согласованы с автором проекта или заказчиком,
– Размеры ориентировочные, учтонить по месту.

Выполнил	Дизайнер	Тихоненко Я.	Дизайн-проект интерьера квартиры по адресу г. Ростов-на-Дону, ЖК Жемчужина Дон	Стадия	Лист	Листов
				АР	33	79
Согласовал	Заказчик	Лукьянченко				
		П.В.	План монтажа окон, стеклянных ограждений и маркиз			

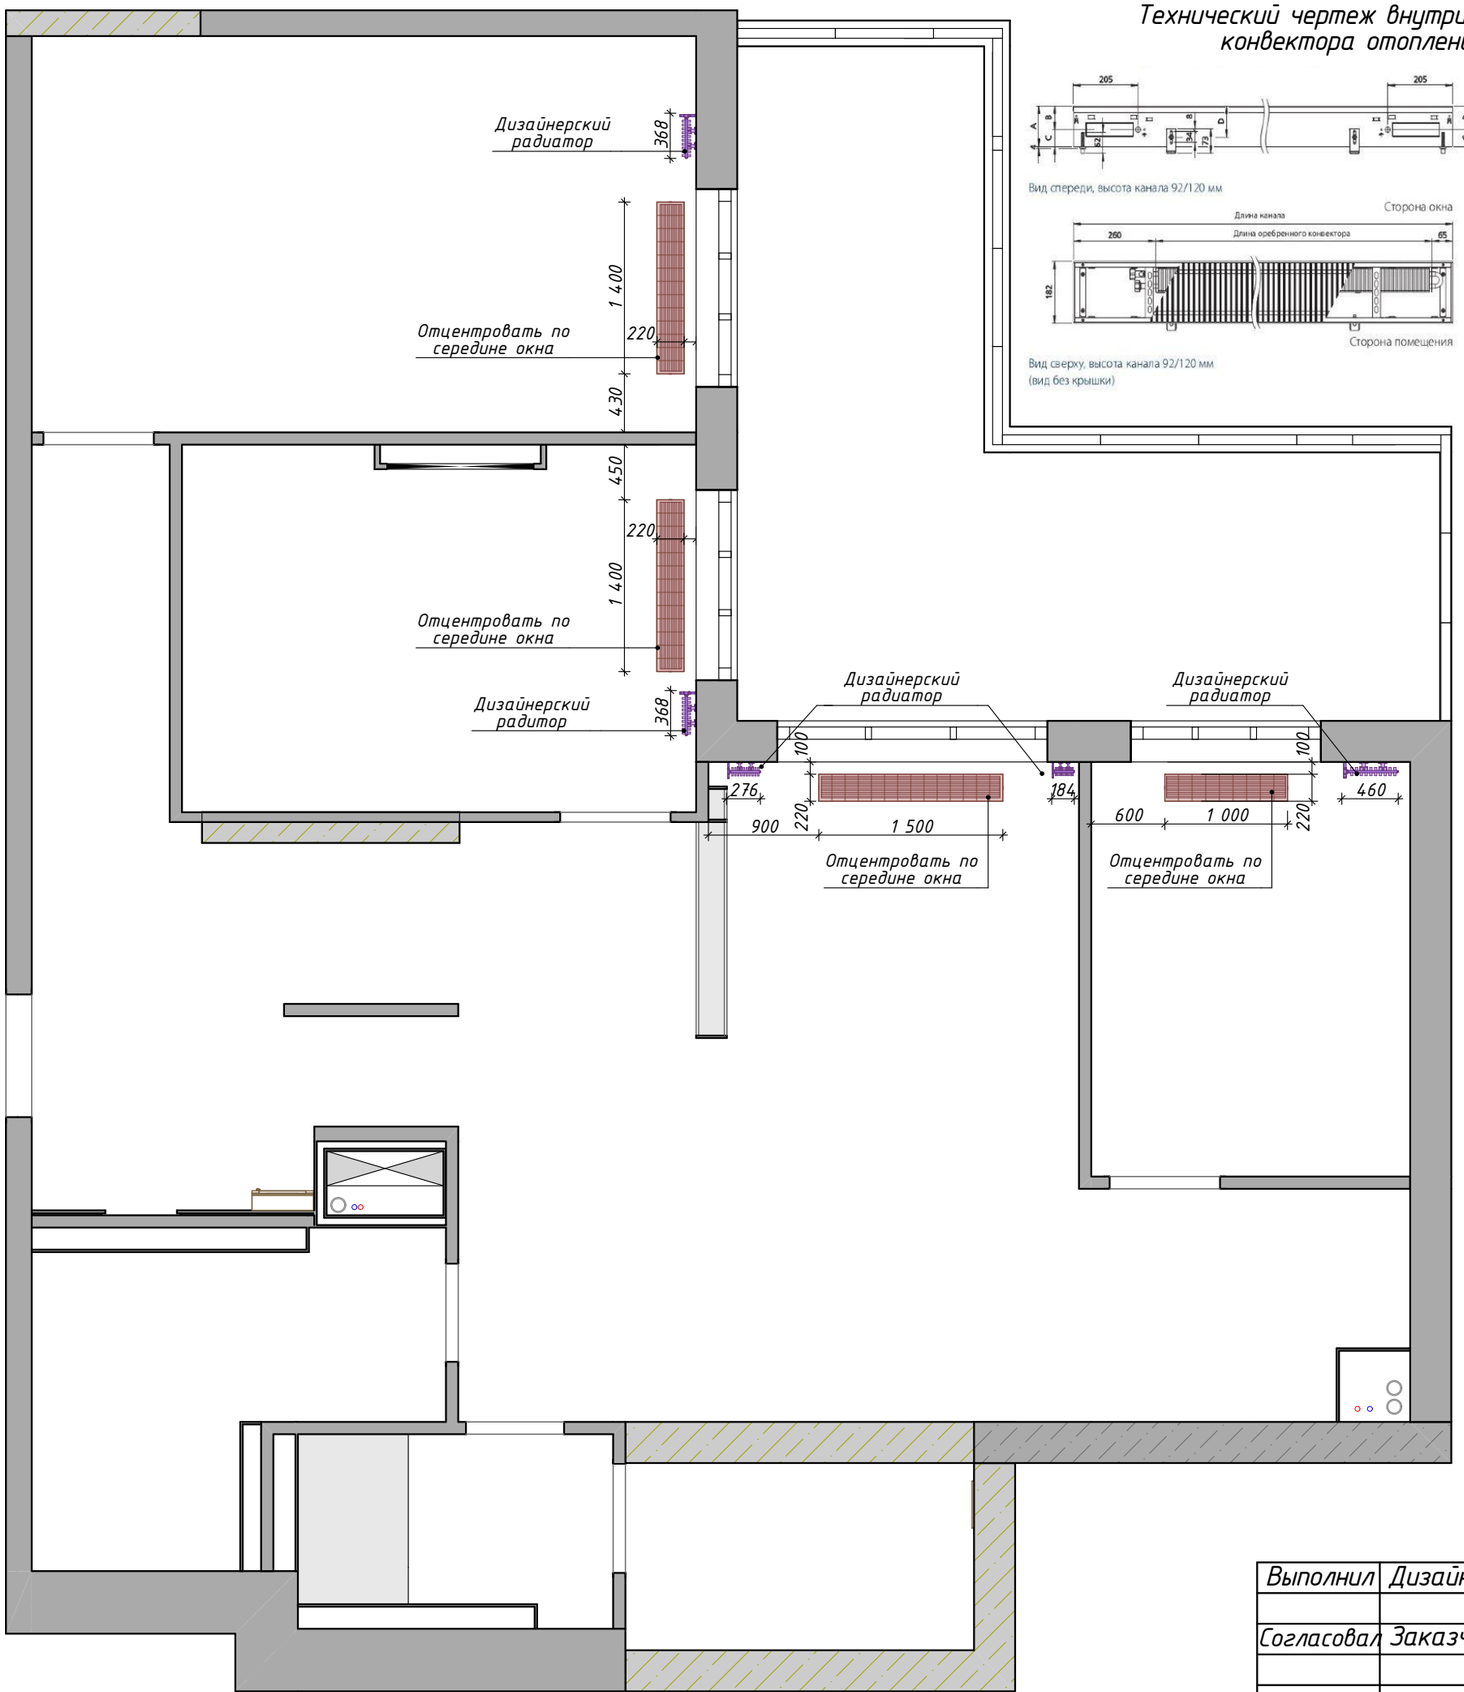


Технический чертеж внутрипольного конвектора отопления

Вид спереди, высота канала 92/120 мм

Вид сверху, высота канала 92/120 мм
(вид без крышки)

Условные обозначения

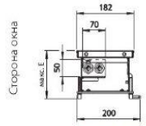

Разрез, высота канала 92/120 мм
(пример с рулонной решеткой)


Внутрипольный конвектор отопления


Дизайнерский радитор

Виды подключения внутрипольного конвектора отопления


1. Сервопривод для вентиля
2. Вентиль на обратный трубопровод
3. Часть регулятора
4. Подающая / Обратная труба
5. Резьбовой фитинг обжимной

Подключение снизу

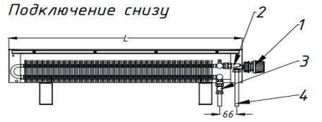

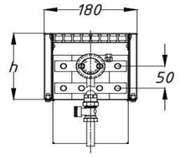

Подключение сбоку

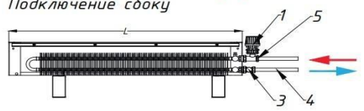


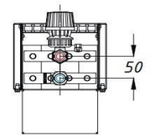





Схема подключения внутрипольного конвектора отопления с вентилятором

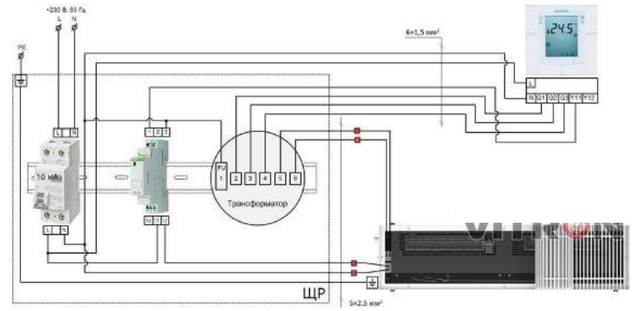


Примечания:

- Устройство отопительного оборудования разместить согласно технической карте производителя данной продукции,
- Перед производством работ все технические решения должны быть согласованы с автором проекта или заказчиком,
- Монтаж внутрипольного конвектора отопления выполнить в один уровень с напольным покрытием,
- При наличие вентилятора в конвекторе необходимо подключить электричество к конвектору, чтобы была возможность управлять вентиляторами. К каждому конвектору приобретается дополнительный модуль конвектора (трансформатор, 220 В),
- Внутрипольный конвектор отопления монтируется с отступом 100 мм от оконного проема,
- Размеры ориентировочные, уточнить по месту.

Выполнил	Дизайнер	Тихоненко Я.	Дизайн-проект интерьера квартиры по адресу г. Ростов-на-Дону, ЖК Жемчужина Дон	Стадия	Лист	Листов
				АР	34	79
Согласовал	Заказчик	Лукьянченко				
		П.В.	План установки отопительного отобудования			

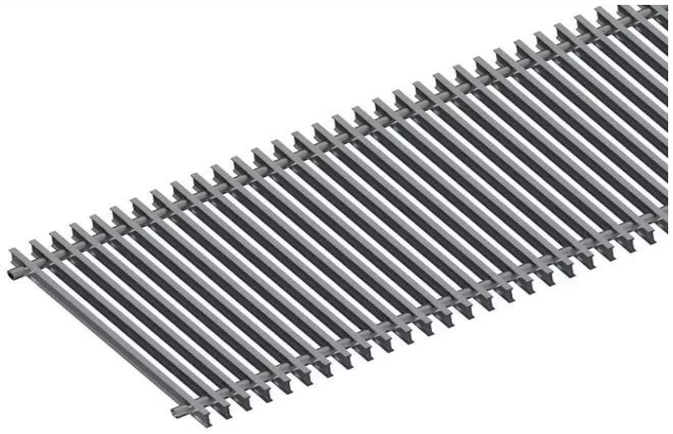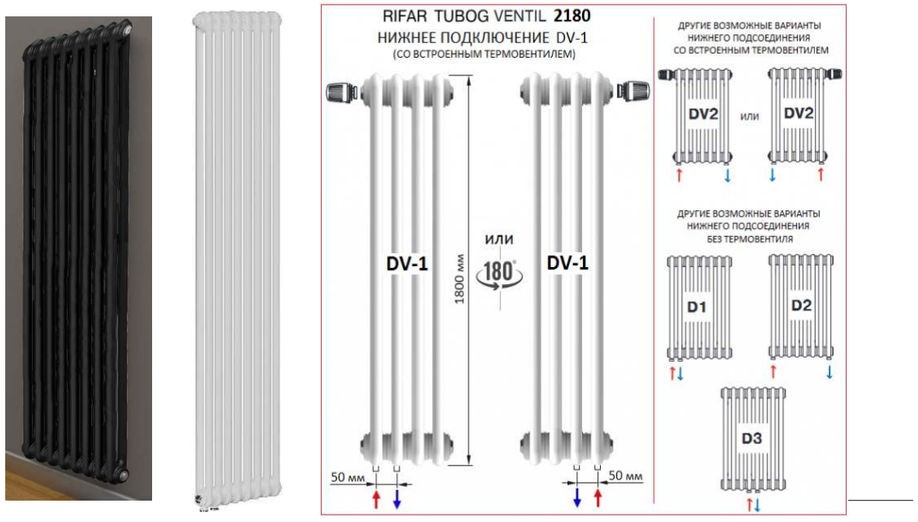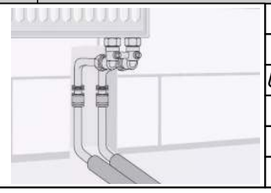Наименование				Схема (вид)оборудования
Конвектор Itermic ITTL (высота 90 мм, естественная конвекция) Артикул: ITTL.090.220.1500 Высота (мм) : 90 Ширина (мм) : 220 Длина (мм) : 1 500	iTermic Внутрипольный конвектор с естественной конвекцией ITTL.090.220.1400 (547 Вт) Артикул ITTL.090.220.1400 Высота: 9см Ширина: 22см Длина: 140см с шагом в 10см	iTermic Внутрипольный конвектор с естественной конвекцией ITTL.090.220.1000 (349 Вт) Артикул ITTL.090.220.1000 Высота: 9см Ширина: 22см Длина: 100см с шагом в 10см		
Гостиная 1 шт	Спальня, Детская 1 2 шт	Детская 2 1 шт		
iTermic Решетка рулонная (18мм) SGL-22-1500 алюм. Артикул: GRILL.SGL-22-1500 Длина, мм 1500 Ширина, мм 220 Высота, мм 18	iTermic Решетка рулонная (18мм) SGL-22-1400 алюм. Артикул GRILL.SGL-22-1400 Длина, мм1400 Ширина, мм220 Высота, мм18	iTermic Решетка рулонная (18мм) SGL-22-1000 алюм. Артикул GRILL.SGL-22-1000 Длина, мм1000 Ширина, мм220 Высота, мм18		
Гостиная 1 шт	Спальня, Детская 1 2 шт	Детская 2 1 шт		
Трубчатый радиатор RIFAR TUBOG 2180 – 10 секц., нижнее, RAL 9016 Артикул: TUB 2180 10 D1/D2 AN Высота (мм) : 1800 Ширина (мм) : 460 Глубина (мм) : 66 Кол-во перекладин (секций) 10	Трубчатый радиатор RIFAR TUBOG 2180 – 8 секц., нижнее, RAL 9016 Артикул: TUB 2180 8 DV1/DV2 RAL 9016 Подключение – нижнее Ширина, мм – 368 Глубина, мм – 66 Высота, мм – 1800 Кол-во перекладин (секций) 8	Трубчатый радиатор RIFAR TUBOG 2180 – 6 секц., нижнее, RAL 9016 Артикул TUB 2180 6 D1/D2 RAL 9016 Высота (мм) : 1800 Ширина (мм) : 276 Глубина (мм) : 66 Кол-во перекладин (секций) 6	Трубчатый радиатор RIFAR TUBOG 2180 – 4 секц., нижнее, RAL 9016 Артикул TUB 2180 4 D1/D2 RAL 9016 Подключение – нижнее Ширина, мм – 184 Глубина, мм – 66 Высота, мм – 1800 Кол-во перекладин (секций) 4	
Детская 2 1 шт	Спальня, Детская 1 2 шт	Гостиная 1 шт	Гостиная 1 шт	
Комплект узла нижнего подключения STANDARD Угловой Белый G 3/4*3/4 с термоголовкой MINI DIAMANT M30*1,5 + 2 Ниппеля 1/2*3/4 5 шт				

Выполнил	Дизайнер	Тихоненко Я.	Дизайн-проект интерьера квартиры по адресу г. Ростов-на-Дону, ЖК Жемчужина Дон	Стадия	Лист	Листов
				АР	35	79
Согласовал	Заказчик	Лукьянченко П.В.	Спецификация отопительного оборудования			

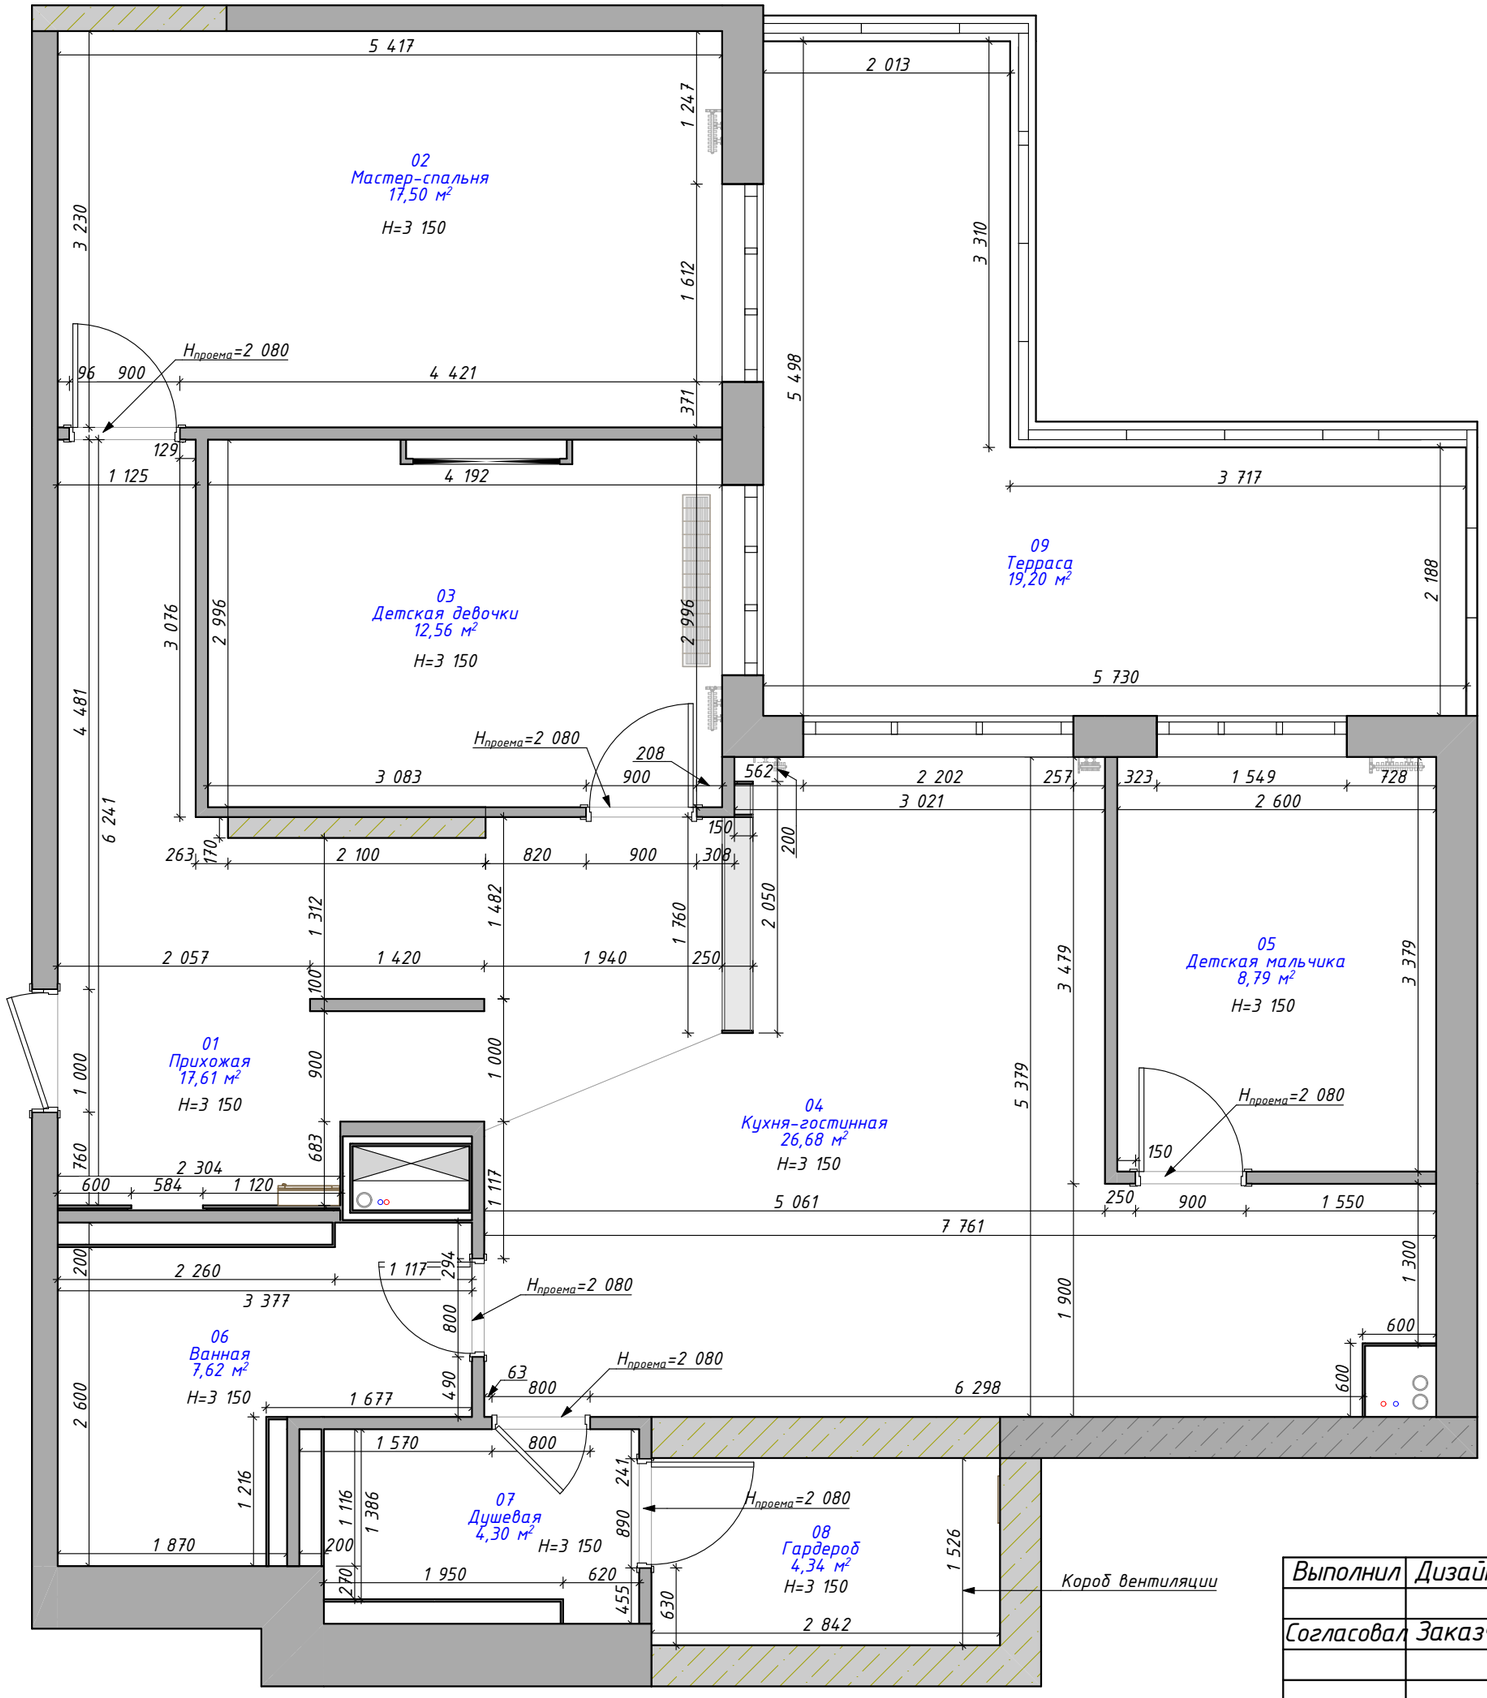

№	Название	S, м2
01	Прихожая	17,61
02	Мастер-спальня	17,50
03	Детская девочки	12,56
04	Кухня-гостинная	26,68
05	Детская мальчика	8,79
06	Ванная	7,62
07	Душевая	4,30
08	Гардероб	4,34
09	Терраса	19,20
		118,60 м²


Условные обозначения

- Монолитная стена
- Кирпичная стена
- Стена из газоблока
- Стояк канализационный
- Трубы ГВС и ХВС
- Вентиляция
- Эл. щит
- H=3 150 — Высота от чистого пола до потолка
- Hпроема=2 080 — Высота проёма
- 01 — Номер помещения
- S=26,96 м² — Площадь помещения
- Д — Домофон

Примечания:

- Высоты потолков приняты по натуральным замерам от грязного пола. Значения высот уточнить после укладки финишного покрытия пола и монтажа потолка;
- Все размеры указаны в мм;
- Размеры уточнить по месту после выполнения черновых работ;
- Площади помещений указаны без учета ~~площадей~~ перегородок.

Выполнил	Дизайнер	Тихоненко Я.	Дизайн-проект интерьера квартиры по адресу г. Ростов-на-Дону, ЖК Жемчужина Дон	Стадия	Лист	Листов
				АР	36	79
Согласовал	Заказчик	Лукьянченко				
		П.В.	План после перепланировки			

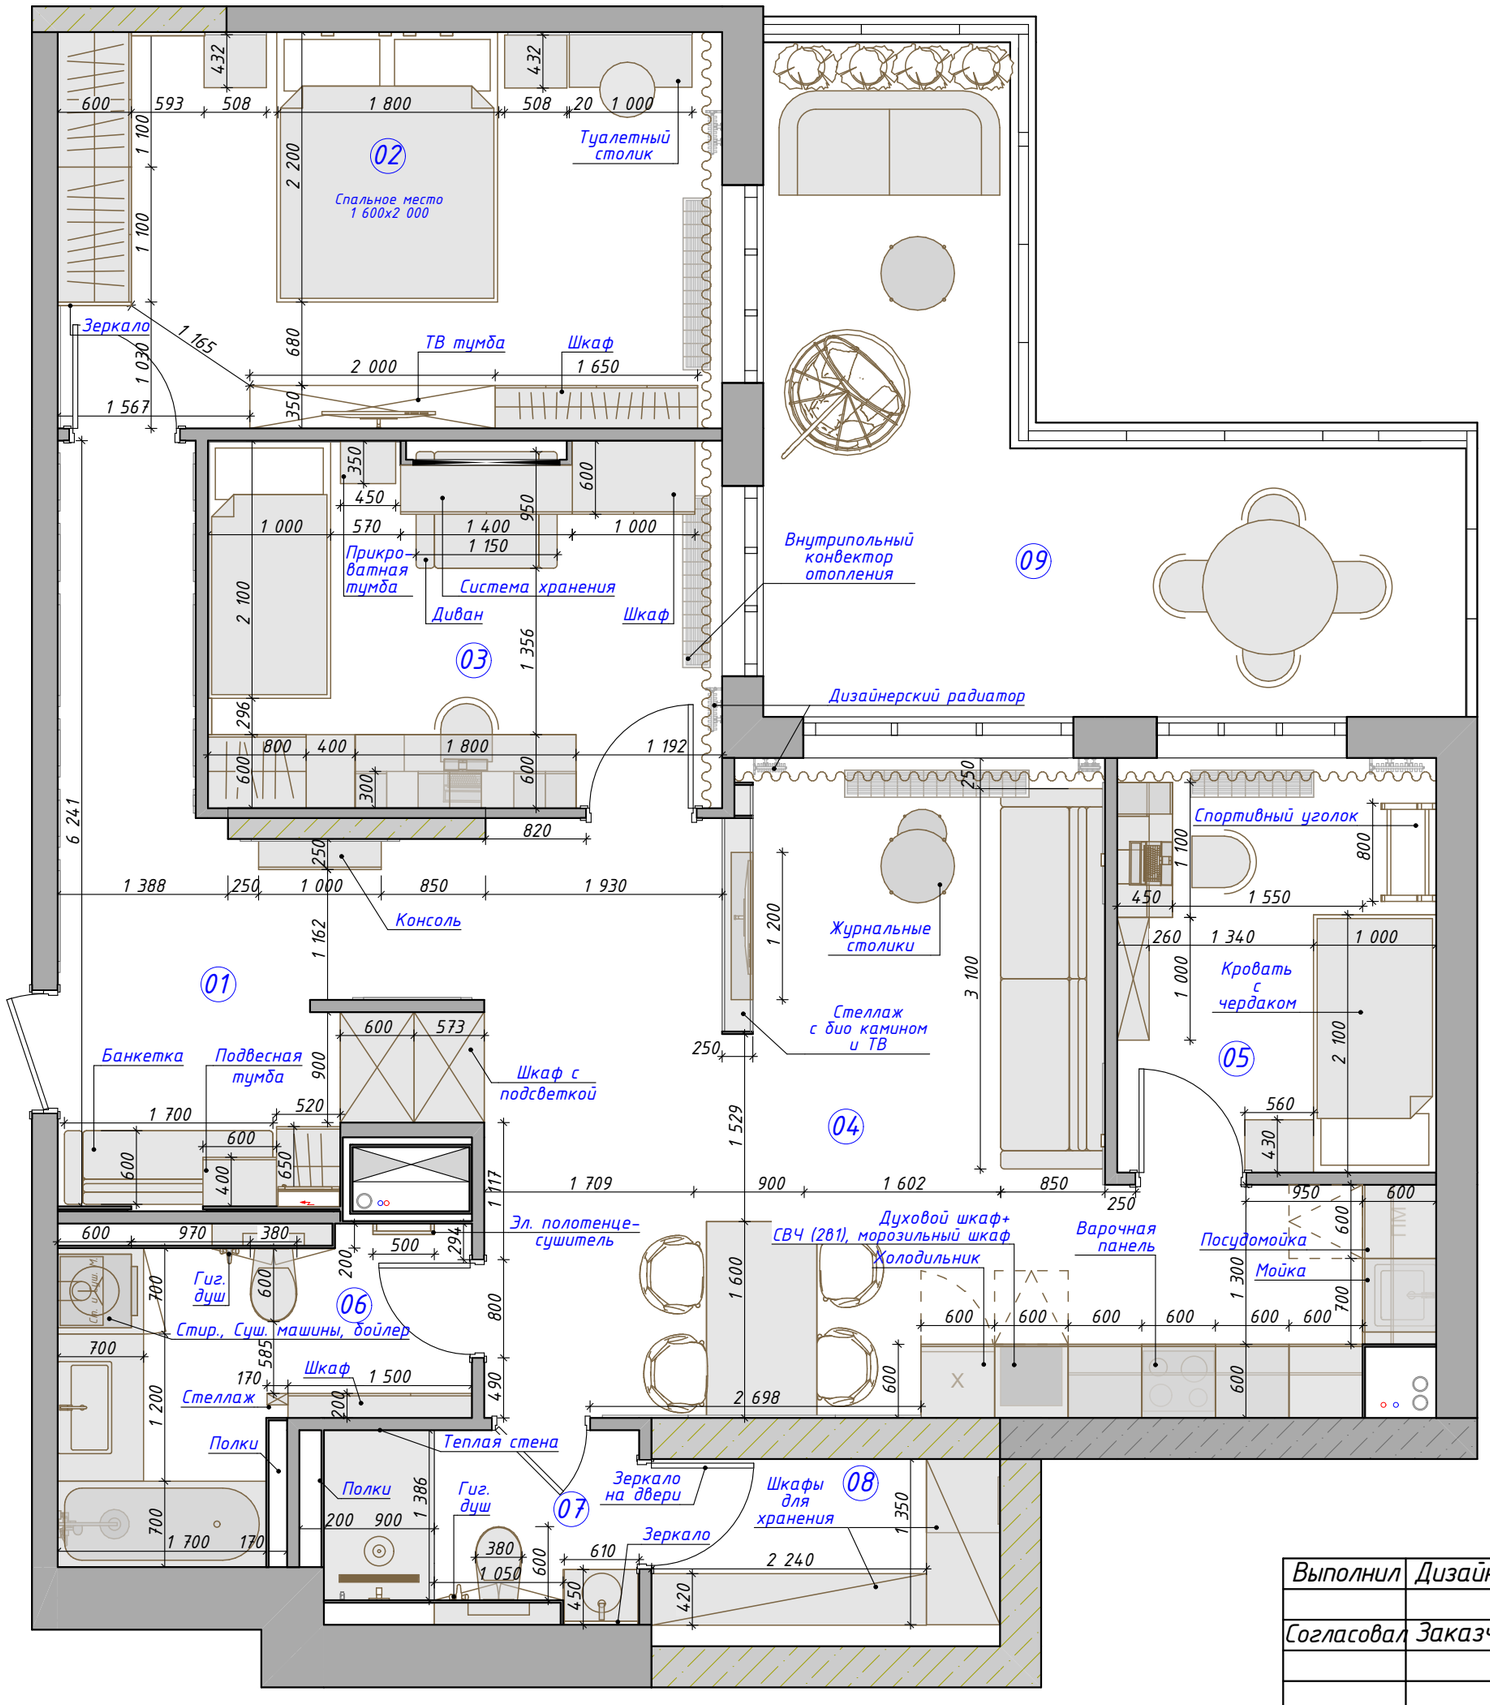


№	Название	S, м2
01	Прихожая	17,61
02	Мастер-спальня	17,50
03	Детская девочки	12,56
04	Кухня-гостинная	26,68
05	Детская мальчика	8,79
06	Ванная	7,62
07	Душевая	4,30
08	Гардероб	4,34
09	Терраса	19,20
		118,60 м²

Примечания:

– Размеры даны без учета отделки и чистого пола,
– Произвести корректировку замеров после выполнения отделочных работ и перед заказом мебели,
– Данный лист смотреть совместно с графическим материалом – визуализацией помещений;
– Перед заказом мебели измерить фактические габариты подготовленных конструкций;
– Все размеры кухонных модулей и встроенных шкафов уточнять с фирмой-производителем после обмера объекта;
– Для подвесных полок, шафов и тумб предусмотреть способ крепления в соответствии с материалом заполнения стен и необходимыми предусмотренными нагрузками.

Выполнил	Дизайнер	Тихоненко Я.	Дизайн-проект интерьера квартиры по адресу г. Ростов-на-Дону, ЖК Жемчужина Дон	Стадия	Лист	Листов
				АР	37	79
Согласовал	Заказчик	Лукьянченко П.В.				
			План мебели			
				YANA TIKHONENKO INTERIOR DESIGN		


Спецификация мебели

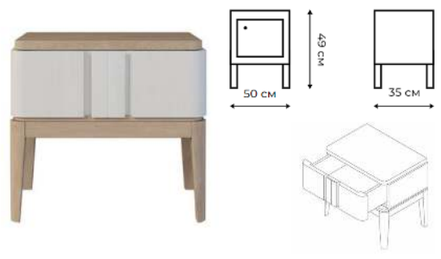
Помещение	Наименование	Вид	Кол-во
02 Мастер-спальня	Кровать FLAT Артикул 2BDNP014 Поставщик – Full House Длина, мм 2 200 Ширина, мм 1 800 Высота, мм 1 200		1
02 Мастер-спальня	Тумбочка прикроватная Caracole Modern Artisan Remix Артикул: M113-019-063 Ширина, мм 50.8 см Высота, мм 66.04 см Глубина, мм 43.18 см		2
02 Мастер-спальня	Стул Шерил Velvet Ocean Поставщик – divan.ru Длина 53 см Ширина 61 см Высота 80 см Цвет на заказ		1
03 Детская девочки	Диван Маре Мини Velvet Сосоа Поставщик – divan.ru Длина, мм 1420 Ширина, мм 900 Высота, мм 790		1
03 Детская девочки	Тумба прикроватная Line бело-бежевого цвета Артикул: IMR-1517415 Поставщик – INMYROOM Ширина,мм 450 Высота,мм 500 Глубина,мм 350		1
03 Детская девочки	Стул Эмилс Velvet Cream Поставщик – divan.ru Ширина, мм 630 Глубина, мм 580 Высота, мм 900		1

Помещение	Наименование	Вид	Кол-во
03 Детская девочки	Кровать – Под заказ Ширина, мм 2 100 Высота, мм 900 Глубина, мм 1 000		1
03 Детская девочки	Рабочее место – стенка – Шкафчики – Хранение – Под заказ Стол – 600x1 800x200 Стеллаж – 600x400x2 820 Шкаф – 800x400x2 820 Навесные шкафы – 257/514– 300x900		1
04 Кухня-гостинная	Диван Раскладной – Прямой На заказ Ширина, мм 3 100 Глубина, мм 800		1
04 Кухня-гостинная	Стол керамогранит “Рокси” 1400мм белый глянец керамика К11 черные ноги Конструкция раскладной Размеры (ДхШхВ) 202x82x76 см Материал столешницы керамогранит Материал основания металл		1
04 Кухня-гостинная	Стул Гарда темно-зеленый бархат ножки черные Артикул 56896+55683 Поставщик – Ap home на заказ Ширина, мм 590 Глубина, мм 600 Высота, мм 850 Цвет – Premier 18		4

Выполнил	Дизайнер	Тихоненко Я.	Дизайн-проект интерьера квартиры по адресу г. Ростов-на-Дону, ЖК Жемчужина Дон		Стадия	Лист	Листов
					АР	38	79
Согласовал	Заказчик	Лукьянченко					
		П.В.	Спецификация мебели				




Спецификация мебели


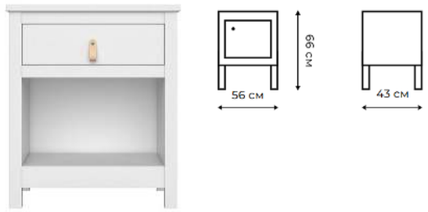
Помещение	Наименование	Вид	Кол-во
04 Кухня-гостинная	Журнальный столик Poise белый под мрамор из стеклофибробетона Артикул: DS-rel1120 Поставщик – DESONDO Диаметр, мм 500 Высота, мм 810		1
05 Детская мальчика	Прикроватная тумба Wood белого цвета Артикул: IMR-1323275 Поставщик – INMYROOM Ширина, мм 560 Высота, мм 660 Глубина, мм 430		1
05 Детская мальчика	Стул Флекс Velvet Beige Поставщик – divan.ru Длина, мм 500 Ширина, мм 600 Высота, мм 830		1
05 Детская мальчика	Деревянные спортивные кольца для гимнастики, кроссфита с подвесами Поставщик – Яндекс Маркет		1
05 Детская мальчика	Стенка с системой хранения – Под заказ – смоделировать		1
02 Мастер-спальня	Ковер Atlantic 200x300 серого цвета Артикул: IMR-1383776 Поставщик – INMYROOM Ширина, мм 3000 Глубина, мм 2000		

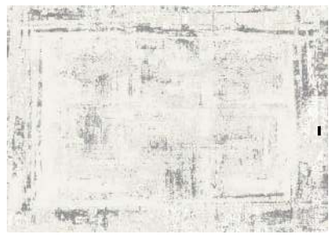Помещение	Наименование	Вид	Кол-во
03 Детская девочки	Ковер Hali 120x180 бежевого цвета Артикул: IMR-1620638 Поставщик – INMYROOM Ширина, мм 1200 Глубина, мм 1800		1
04 Кухня-гостинная	Подушка Альби 30x50 см Артикул ML180346-1 Поставщик – dantonehome.ru Ширина, мм 300 Глубина, мм 150 Высота, мм 500		1
04 Кухня-гостинная	Ковер Lyon 160x230 бежевого цвета Артикул: IMR-1383640 Поставщик – INMYROOM Ширина, мм 2300 Глубина, мм 160		1
05 Детская мальчика	Ковер Pile 150x230 серого цвета Артикул: IMR-1633440 Поставщик – INMYROOM Ширина, мм 2300 Глубина, мм 150		1
01 Прихожая	Банкетка на заказ Ширина, мм 1 700 * Глубина, мм 600 * * размеры уточнить		1
01 Прихожая	Подвесная тумба на заказ Ширина, мм 600 Глубина, мм 400 Высота, мм 200		1


Выполнил	Дизайнер	Тихоненко Я.	Дизайн-проект интерьера квартиры по адресу г. Ростов-на-Дону, ЖК Жемчужина Дон	Стадия	Лист	Листов
				АР	39	79
Согласовал	Заказчик	Лукьянченко				
		П.В.	Спецификация мебели			

Спецификация бытового оборудования

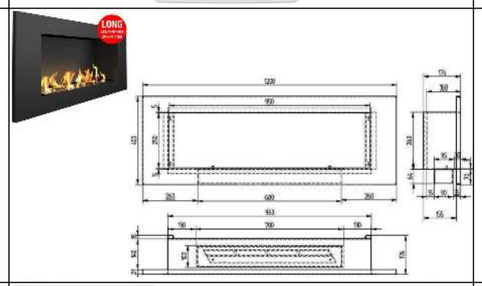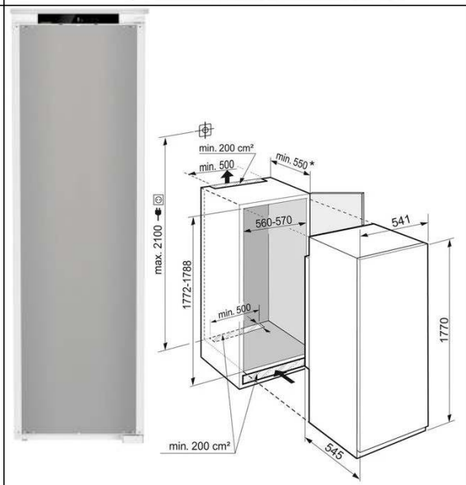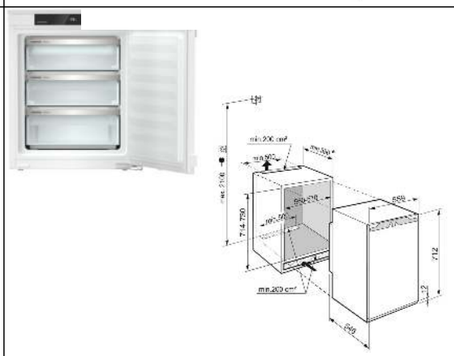Помещение	Наименование	Вид	Кол-во
06 Ванная	Стиральная машина Gorenje WNS94ACIS Высота 85 см Ширина 60 см Глубина 61 см		1
06 Ванная	Сушильная машина Gorenje DPNA82 Высота 85 см Ширина 60 см Глубина 62.5 см		
04 Кухня-гостинная	Встраиваемый биокамин Zefire Elliot 1200 long Высота (мм) 400 Ширина (мм) 1200 Глубина (мм) 176 Линия огня (мм) 700		1
04 Кухня-гостиная	Встраиваемый холодильник однодверный Liebherr IRBSe 5120-20 001 Глубина 545 мм Высота 1770 мм Ширина 540 мм Размер ниши (высота) 177.2 мм Размер ниши (глубина) 55 мм Размер ниши (ширина) 56 мм		1
04 Кухня-гостиная	Встраиваемая морозильная камера с функцией NoFrost IFNe 3503 Pure NoFrost Габариты Высота/Ширина/Глубина 71,4 – 73 / 56 – 57 / 55,0 см Брутто-объем, общий 78 л		1

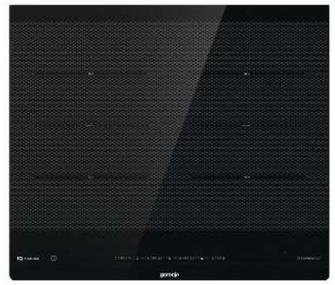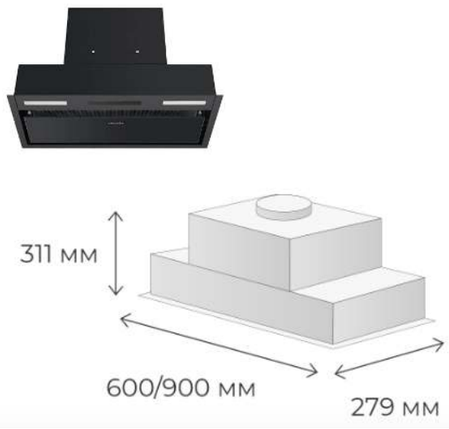Помещение	Наименование	Вид	Кол-во
04 Кухня-гостиная	Встраиваемая посудомоечная машина Gorenje GV693C61AD Высота 81.6 см Ширина 59.8 см Глубина 55.5 см Глубина с открытой дверкой 115.2 см Высота встраивания 900 мм Ширина встраивания 600 мм Глубина встраивания 560 мм		1
04 Кухня-гостиная	Варочная поверхность Gorenje IS646BG Тип индукционная Высота 5.4 см Ширина 59.5 см Глубина 52 см Высота встраивания 7 мм Ширина встраивания 56.2 мм Мощность подключения 7360 Вт		1
04 Кухня-гостиная	Духовой шкаф Gorenje BCM4547A10BG Тип электрический Высота 45.5 см Ширина 59.5 см Глубина 56.6 см Высота встраивания 45.5 см Ширина встраивания 56 см Глубина встраивания 55 см		1
04 Кухня-гостиная	Встраиваемая вытяжка Maunfeld Fantasy 60 Black Высота 31.1 см Ширина 59.7 см Глубина 27.9 см Высота встраивания 31.1 см Ширина встраивания 55.8 см Глубина встраивания 26 см Установка: встраиваемая в шкаф		1

Выполнил	Дизайнер	Тихоненко Я.	Дизайн-проект интерьера квартиры по адресу г. Ростов-на-Дону, ЖК Жемчужина Дон	Стадия	Лист	Листов
				АР	40	79
Согласовал	Заказчик	Лукьянченко				
		П.В.	Спецификация бытового оборудования			

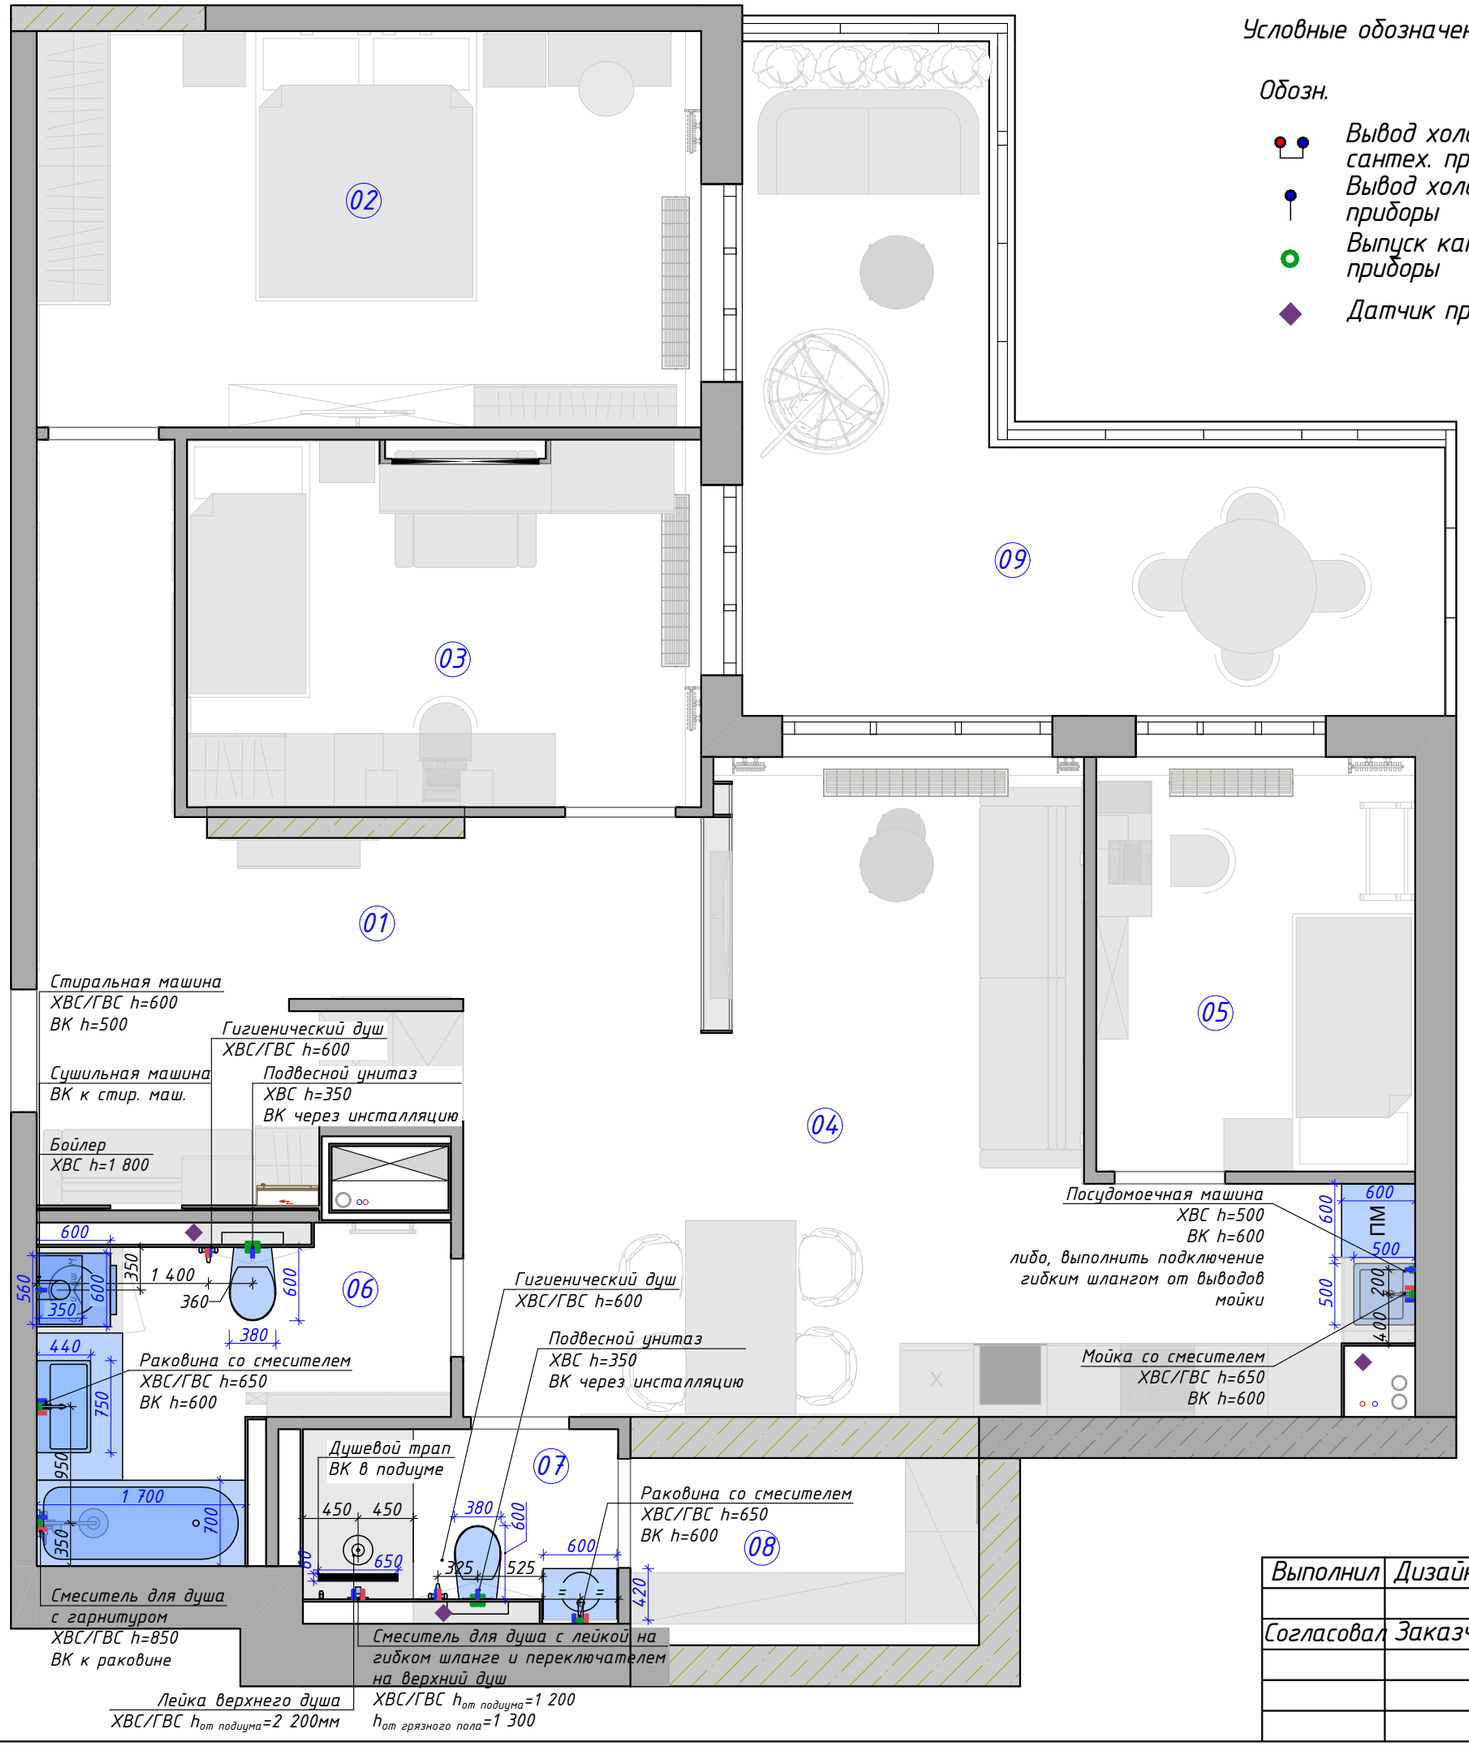

Условные обозначения

Обозн.	*Наименование*
	Вывод холодной и горячей воды под сантех. приборы
	Вывод холодной воды под сантех. приборы
	Выпуск канализации под сантех. приборы
	Датчик протечки воды Нептун





№	Название	S, м2
01	Прихожая	17,61
02	Мастер-спальня	17,50
03	Детская девочки	12,56
04	Кухня-гостинная	26,68
05	Детская мальчика	8,79
06	Ванная	7,62
07	Душевая	4,30
08	Гардероб	4,34
09	Терраса	19,20
		118,60 м²





Примечания:

- *Все указанные размеры требуется уточнить по месту. Точные схемы установки сантех. оборудования смотреть в тех паспорте изделий (предоставляет поставщик),*
- *Указанные на плане модели сантех. оборудования могут отличаться от купленных. Высоты и привязки уточнить после выбора конкретных моделей,*
- *Привязки сантех. оборудования даны без учета толщины плитки и штукатурки,*
- *Для слива унитаза использовать трубу диаметром не менее ⌀100мм, для остальных не менее ⌀50 мм,*
- *Рекомендуемый уклон канализационных труб для труб диаметром ⌀100мм – 0,02 (2 см на 1п.м. трубы), диаметром ⌀50мм – 0,03 (3 см на 1 п.м. трубы),*
- *Установку душевого трапам согласовать с мастером перед началом работ,*
- *Установить ревизионные люки скрытого монтажа под отделку для обслуживания стояков с коммуникациями. Расположение и размер люков уточнить по месту,*
- *Расположение датчика протечки воды уточнить на месте,*
- *Вывод ХВС для бойлера определить по месту.*

Выполнил	*Дизайнер*	*Тихоненко Я.*	*Дизайн-проект интерьера квартиры по адресу г. Ростов-на-Дону, ЖК Жемчужина Дон*	*Стадия*	*Лист*	*Листов*
				АР	*41*	*79*
Согласовал	*Заказчик*	*Лукьянченко П.В.*	*План размещения сантехнического оборудования*			





Спецификация сантехнического оборудования

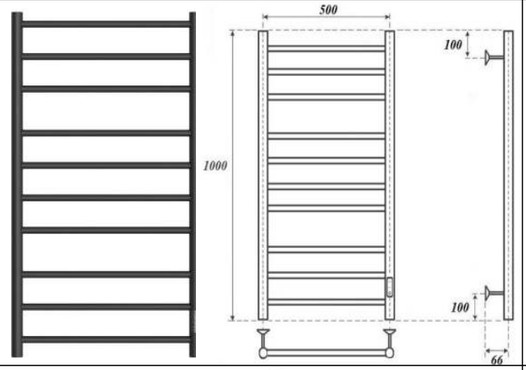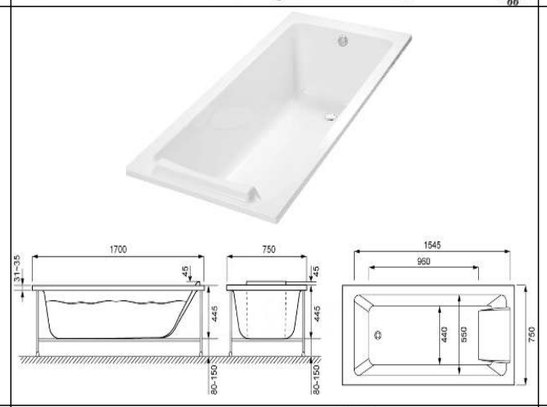
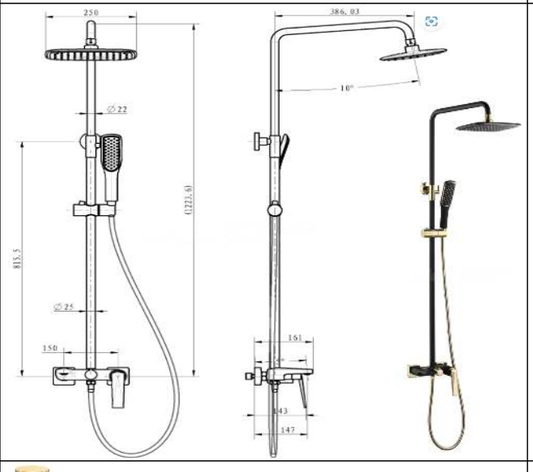
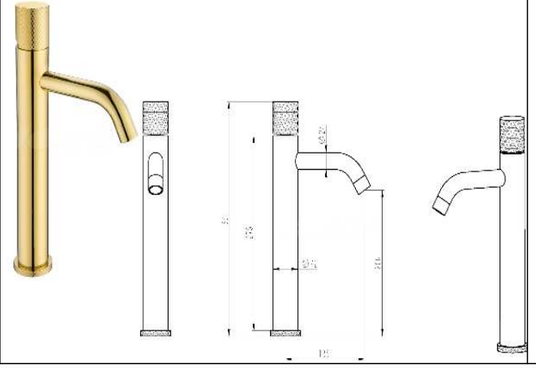
Помещение	Наименование	Вид	Кол-во
06 Ванная	Полотенцесушитель 500x1000 электрический Point Аврора PN10850B П10 диммер справа, черный Артикул PN10850B Габариты (Ш Г): 500x1000 мм		1
06 Ванная	Акриловая ванна Jacob Delafon Sofa 170x75 Габариты (Д Ш): 170x75 см Объем: 220 л Диаметр слива: 5.2 см		1
06 Ванная	Душевая стойка Boheme Venturo 388-B Артикул 388-B Материал Латунь Длина излива 14.7 см Размер верхнего душа, 25 см Вылет верхнего душа, 43.6 см Высота, 122.36 см		1
06 Ванная	Смеситель для раковины Boheme Stick 122-GG.2 gold touch gold Артикул 122-GG.2 Длина излива: 13.5 см Высота излива: 20.6см		1

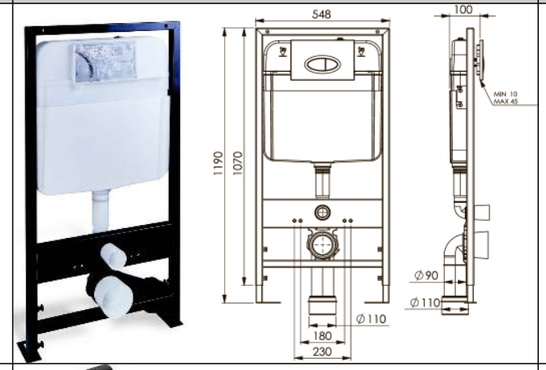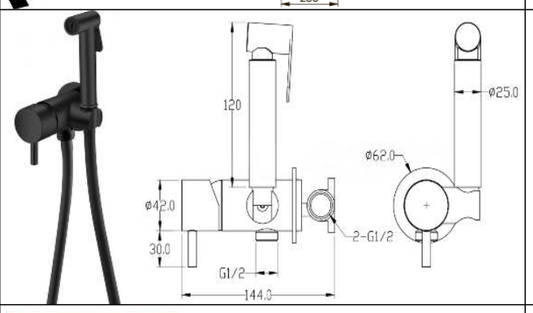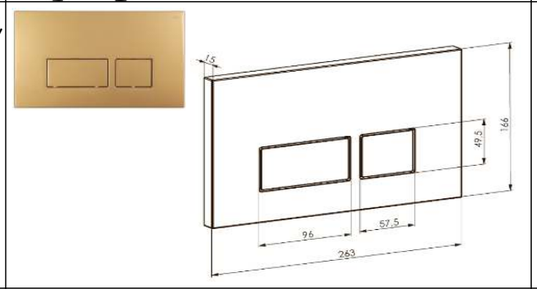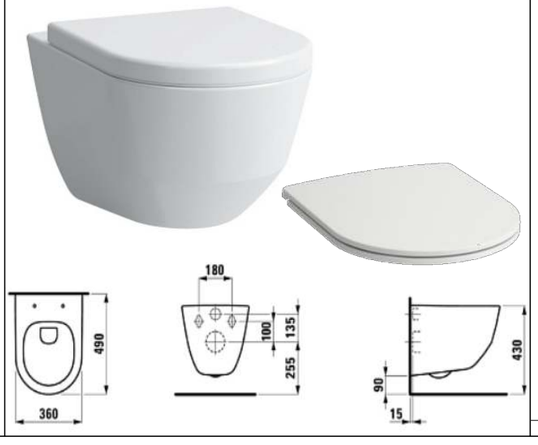Помещение	Наименование	Вид	Кол-во
06 Ванная	Инсталляция для унитаза Boheme 666 Код товара - 348861 Глубина (см) - 10 Высота (см) - 119 Ширина (см) - 54.8		1
06 Ванная	Гигиенический душ Boheme Uno 467-G С ВНУТРЕННЕЙ ЧАСТЬЮ, со смесителем Артикул 467-G Ширина, см 8.7 Глубина, см 10 Высота, см 19 Размер лейки, см 2.5		1
06 Ванная	Кнопка для инсталляции, пластик GOLD 664-G Артикул: 664-G Габариты 26.3 × 16.6 × 1.5 mm		1
06 Ванная	Подвесной унитаз Pro 36x49 см, укороченный, с покрытием Icc, безободковый, без сиденья Размер, см.: 49 x 36 x 34 Крышка-сиденье Laufen PRO микролифт для унитазов 8.9896.6.000.000.1		1

Выполнил	Дизайнер	Тихоненко Я.	Дизайн-проект интерьера квартиры по адресу г. Ростов-на-Дону, ЖК Жемчужина Дон	Стадия	Лист	Листов
				АР	42	79
Согласовал	Заказчик	Лукьянченко П.В.	Спецификация сантехнического оборудования	YANATIKHONENKO INTERIOR DESIGN		



Спецификация сантехнического оборудования


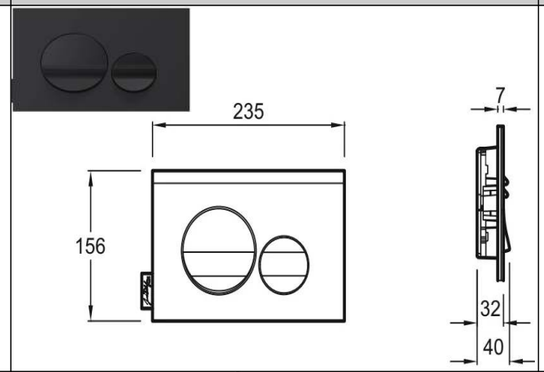
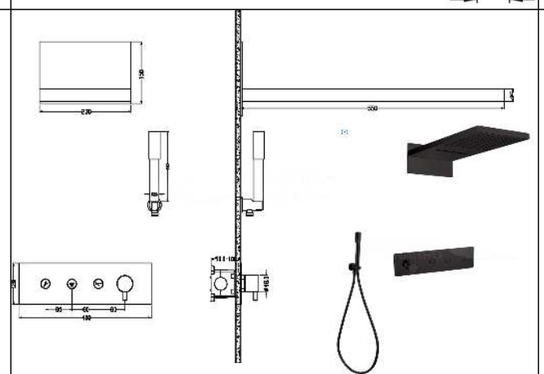
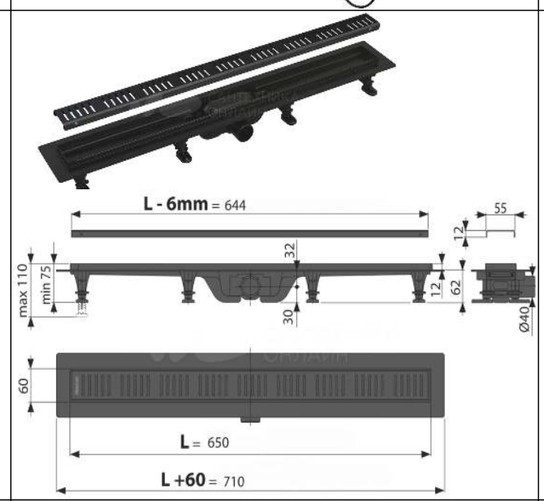
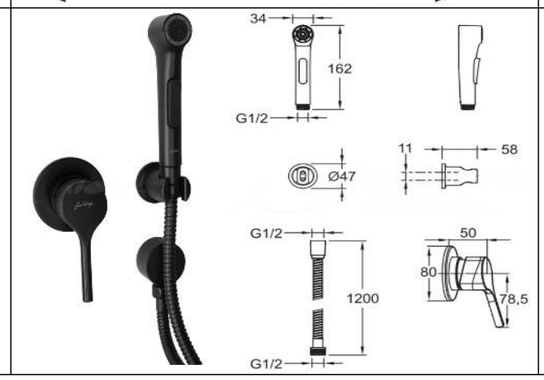
Помещение	Наименование	Вид	Кол-во
07 Душевая	Кнопка смыва Jacob Delafon E20859-7-BMT черная Артикул: E20859-7-BMT Габариты (Ш В) 23.5x15.6 см		1
07 Душевая	Душевой комплект Boheme Fusion 130-B С ВНУТРЕННЕЙ ЧАСТЬЮ, чёрный Артикул 130-B Размер верхнего душа: 55 см Вылет верхнего душа, см 27.5		1
07 Душевая	Душевой лоток AlcaPlast APZ10Black APZ10BLACK-650M с решеткой и опорами Артикул APZ10BLACK-650M Габариты внешней части (Д Ш): 65x6 см Диаметр подключения: 4 см Диаметр слива: 4 см Общая высота монтажа: 7.5 см		1
07 Душевая	Гигиенический душ Jacob Delafon Elate E24610-BL со смесителем С ВНУТРЕННЕЙ ЧАСТЬЮ Артикул E24610-BL Ширина, см 4.7 Глубина, см 5.8 Высота, см 16.2		1

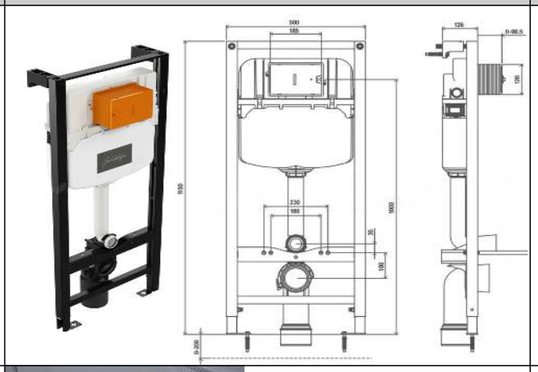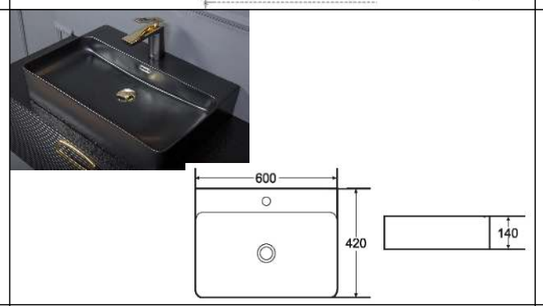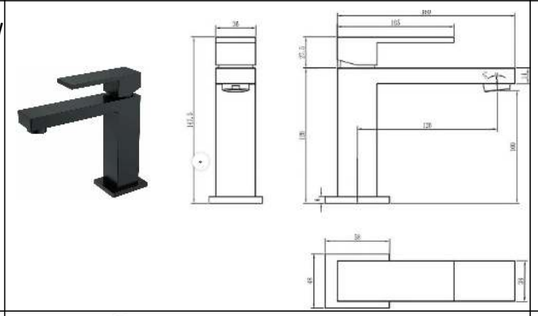Помещение	Наименование	Вид	Кол-во
07 Душевая	Система инсталляции для унитазов Jacob Delafon E24156-NF Артикул: E24156-NF Монтажная глубина: 12.6 см Монтажная высота: 115 см Межосевое расстояние под крепеж. шпильки: 18 / 23 см		1
07 Душевая	Раковина керамика прямоугольная под смеситель Черная VALLESSI Артикул: 875 Габариты 600 x 420 x 150 мм.		1
07 Душевая	Смеситель для раковины Boheme QUBIC 471-B Black Высота излива, см 10 см Длина излива, см 12.6 см		1
07 Душевая	Унитаз подвесной NERO с крышкой ультра слим и микролифтом Артикул: 961		1


Выполнил	Дизайнер	Тихоненко Я.	Дизайн-проект интерьера квартиры по адресу г. Ростов-на-Дону, ЖК Жемчужина Дон		Стадия	Лист	Листов
					АР	43	79
Согласовал	Заказчик	Лукьянченко					
		П.В.	Спецификация сантехнического оборудования				

Спецификация сантехнического оборудования

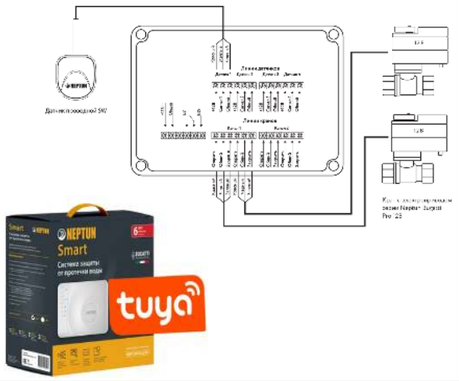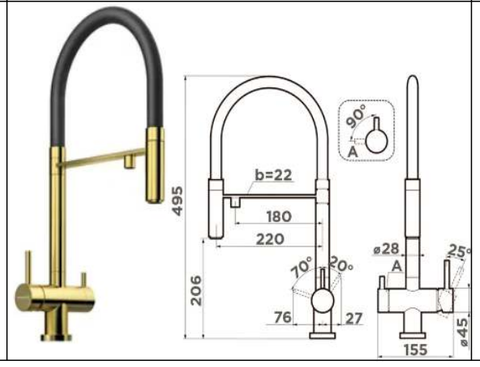Помещение	Наименование	Вид	Кол-во
04 Кухня-гостинная	Измельчитель пищевых отходов Omoikiri Nagare 750 Размер: 420 x 205 мм Напряжение 220-240 V		1
06 Ванная	Система защиты от протечек воды Neptun Bugatti Smart Tuya 1/2 Датчик проводной SW005 (длина 2 м.) - 3 шт. Управление и контроль через приложение на смартфоне Tuya Smart Life Возможность дополнить блок управления модулями расширениями - модуль радиодатчиков, модуль счетчиков, RS-485, LAN		1
06 Ванная	Водонагреватель Electrolux EWH 80 Royal Flash Высота 89 см Ширина 55.5 см Глубина 35 см Тип водонагревателя накопительный Объем бака 80 л		1
04 Кухня-гостинная	Смеситель для кухни OMOIKIRI KANTO LG-BL (4994014) СВЕТЛОЕ ЗОЛОТО Артикул: 4994014 Высота излива 495 мм Длина излива 220 мм Отверстие для установки 35 мм		1

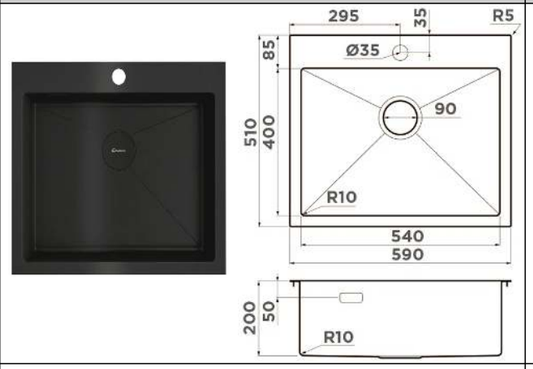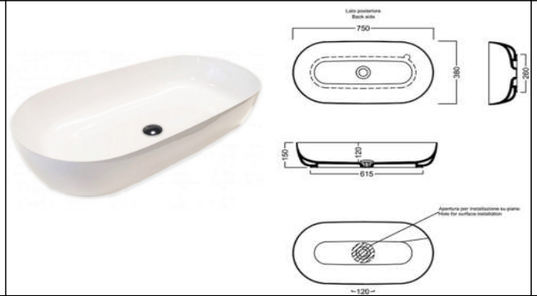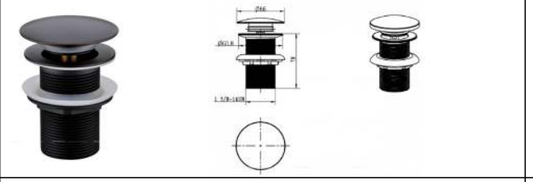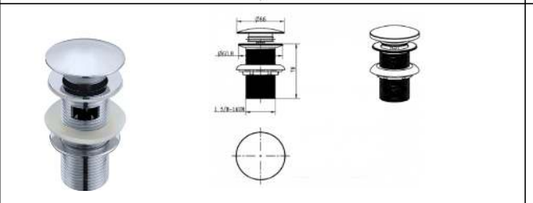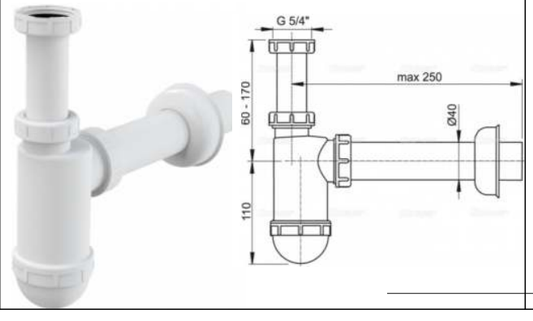Помещение	Наименование	Вид	Кол-во
04 Кухня-гостинная	МОЙКА OMOIKIRI AKISAME 59 GB Размер мойки 590x510 Размер чаши 540x400 Глубина чаши 200		1
06 Ванная	РАКОВИНА НАКЛАДНАЯ HATRIA HAPPY HOUR Y8AL01 Артикул: Y8AL01 Размер(см): 75 x 38 x 15		1
07 Душевая	Донный клапан Bohete 612-B/2 с переливом, black Длина, см 6,6 Ширина, см 6,6 Высота, см 9,5		1
06 Ванная	Донный клапан для раковины Bohete Brillante 612/2 с переливом Длина, см 6,6 Ширина, см 7,8 Высота, см 6,6		1
06 Ванная 07 Душевая	Сифон для раковины Alcadrain 40 мм с накидной гайкой 5/4", белый (A43) Длина, см 6,6 Ширина, см 7,8 Высота, см 6,6		2

Выполнил	Дизайнер	Тихоненко Я.	Дизайн-проект интерьера квартиры по адресу г. Ростов-на-Дону, ЖК Жемчужина Дон	Стадия	Лист	Листов
				АР	44	79
Согласовал	Заказчик	Лукьянченко П.В.	Спецификация сантехнического оборудования	YANATIKHONENKO INTERIOR DESIGN		

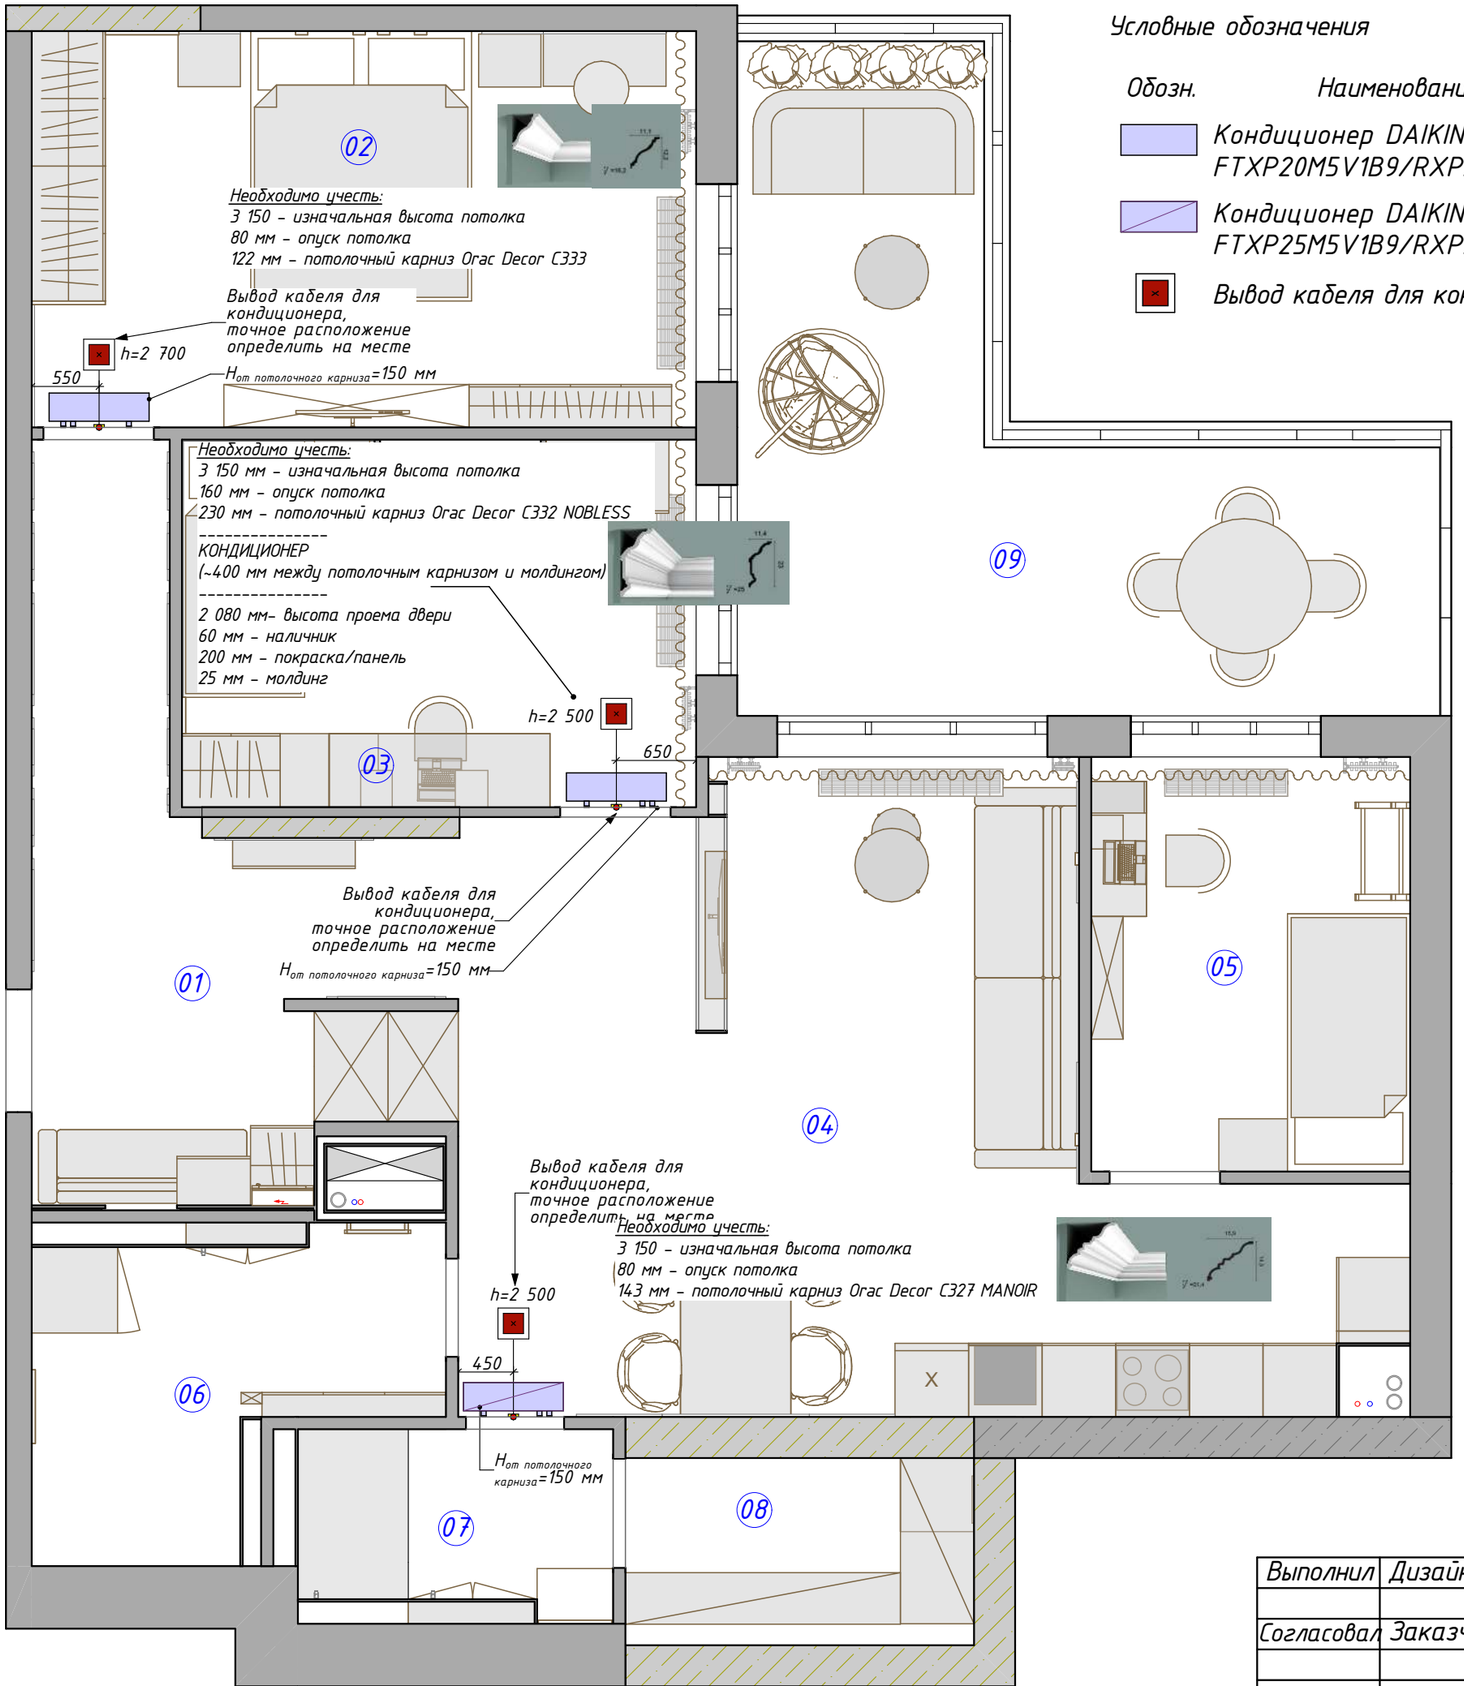

Условные обозначения

Обозн.	Наименование	Кол-во
	Кондиционер DAIKIN FTXP20M5V1B9/RXP20M5V1B	2
	Кондиционер DAIKIN FTXP25M5V1B9/RXP25M5V1B	1
	Вывод кабеля для кондиционера	3


№	Название	S, м2
01	Прихожая	17,61
02	Мастер-спальня	17,50
03	Детская девочки	12,56
04	Кухня-гостинная	26,68
05	Детская мальчика	8,79
06	Ванная	7,62
07	Душевая	4,30
08	Гардероб	4,34
09	Терраса	19,20
		118,60 м²

02 Мастер-спальня 03 Детская девочки	Кондиционер DAIKIN FTXP20M5V1B9/RXP20M5V1B Обслуживаемая площадь: до 20 м2 Габариты внутреннего блока (ШхВхГ), мм 770x286x225 Габариты внешнего блока (ШхВхГ), мм 658x550x275		2
04 Кухня-гостинная	Кондиционер DAIKIN FTXP25M5V1B9/RXP25M5V1B Обслуживаемая площадь: до 25 м2 Габариты внутреннего блока (ШхВхГ), мм 770x286x225 Габариты внешнего блока (ШхВхГ), мм 658x550x275		1

Примечания:

- *Все указанные размеры указаны в мм,*
- *Расположение выводов, а так же нюансы монтажа и отвода конденсата кондиционеров уточнить у специалистов до прокладки электрических кабелей,*
- *Размеры выводов трасс требуется уточнить по месту.*

Выполнил	Дизайнер	Тихоненко Я.	Дизайн-проект интерьера квартиры по адресу г. Ростов-на-Дону, ЖК Жемчужина Дон	Стадия	Лист	Листов
				АР	45	79
Согласовал	Заказчик	Лукьянченко П.В.	План размещения кондиционеров	YANATIKHONENKO		

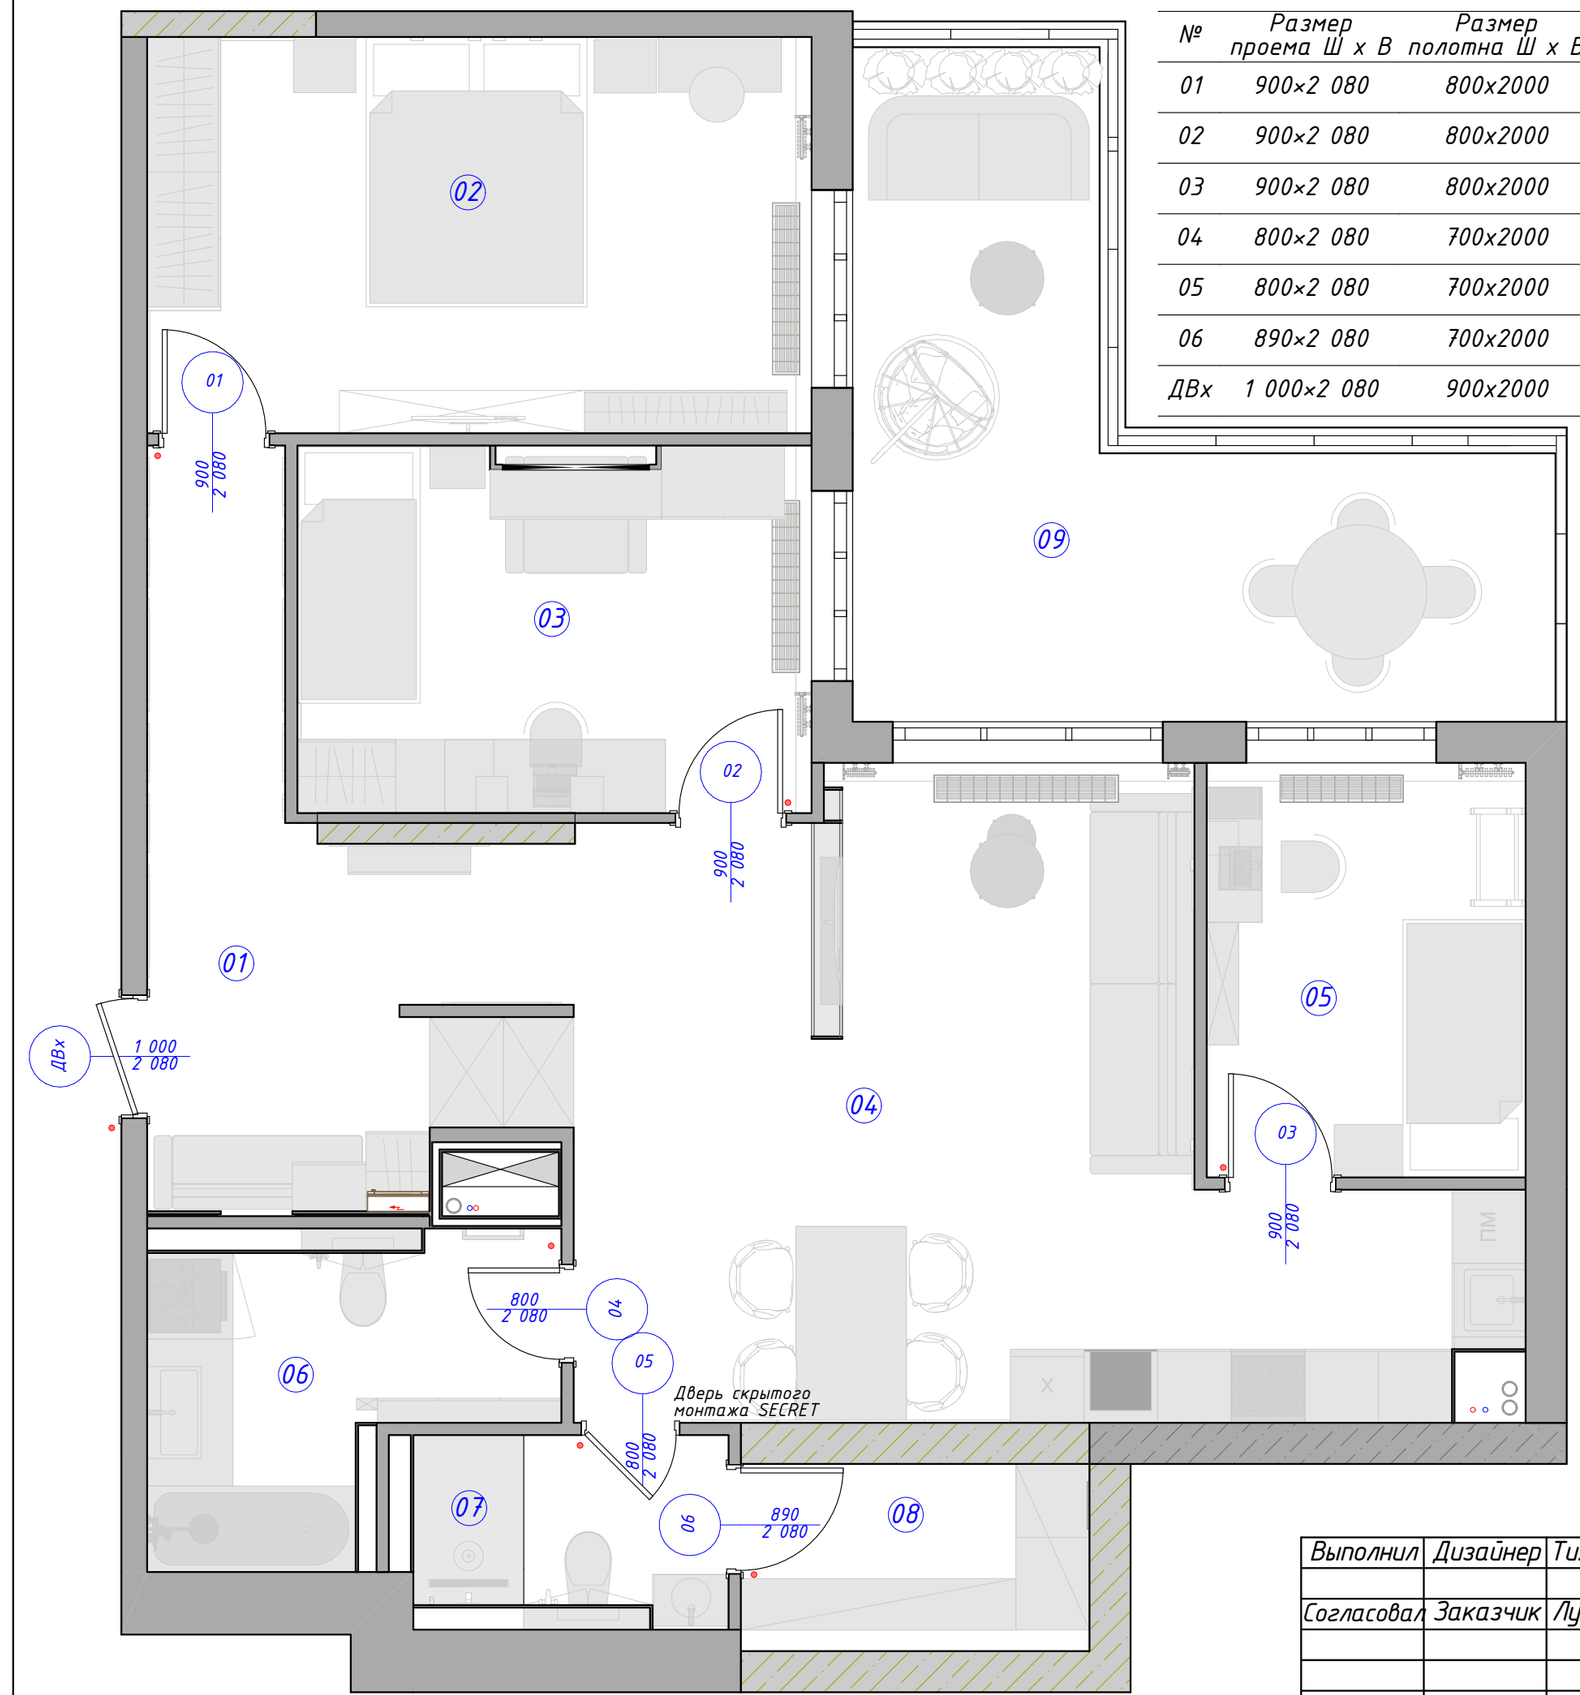

Каталог Дверей

№	Размер проема Ш х В	Размер полотна Ш х В	Ориент	Описание	Кол-во
01	900×2 080	800x2000	П	Распашная, глухая	1
02	900×2 080	800x2000	Л	Распашная, глухая	1
03	900×2 080	800x2000	П	Распашная, глухая	1
04	800×2 080	700x2000	Л	Распашная, глухая	1
05	800×2 080	700x2000	Л	Дверь скрытого монтажа	1
06	890×2 080	700x2000	П	Распашная, с зеркалом	1
ДВх	1 000×2 080	900x2000	П	Распашная, глухая	1



Входная дверь Portalle



Условные обозначения

Обозн.	Наименование	Шт.
	Ограничители открывания дверей	7
	Академия дверей, Дверь межкомнатная Time 1 ПГ, Ral 9003	4
	Академия дверей, Time 1 ПГ. Вставка зеркало стандарт со стороны гардеробной в размер филенки на полотне. Ral 9005	1
	Дверь скрытого монтажа SECRET в Душевой	1
	850020 Замок магнитный STV WC с ответной планкой W7 White Цвет: белый	4
	850021 Замок магнитный STV под цилиндр с ответной планкой W7 Black Цвет: черный	1
	Ручка раздельная FLOW DM CP-8 Цвет: хром	

Примечания:

- Высота дверного проема 2 080 от чистого пола,
- Чистовые замеры и установку дверей производят только компания-продавец,
- Заказ дверей осуществить за 1,5 месяца до монтажа,
- Заказ входной двери осуществить только после замера существующего проема,
- Короба дверей ставятся на этапе черновой отделки,
- Подготовку проемов необходимо сопоставить с технической документацией.

Выполнил	Дизайнер	Тихоненко Я.	Дизайн-проект интерьера квартиры по адресу г. Ростов-на-Дону, ЖК Жемчужина Дон	Стадия	Лист	Листов
				АР	46	79
Согласовал	Заказчик	Лукьянченко П.В.				
			Маркировочный план проемов и дверей	YANA TIKHONENKO INTERIOR DESIGN		

№	Название	S, м2
01	Прихожая	17,61
02	Мастер-спальня	17,50
03	Детская девочки	12,56
04	Кухня-гостинная	26,68
05	Детская мальчика	8,79
06	Ванная	7,62
07	Душевая	4,30
08	Гардероб	4,34
09	Терраса	19,20
		118,60 м²

Потолочный карниз Orac Decor C333 2 000x122x111

Потолочный карниз Orac Decor C327 MANOIR 2 000x159x143

Розетка на потолок Orac Decor R17 470x35x470

Потолочный карниз Orac Decor C332 NOBLESS 2 000x230x114

Потолочный карниз Orac Decor C217 2 000x103x156

Потолочный ступенчатый карниз C390 Steps 2 000x60x100


Условные обозначения

Вид	Название	S, м2
	ВГКЛ потолок	82,22
	ВГКЛ потолок над шкафами	15,75
	Штукатурка	1,91
	Потолочный карниз Orac Decor C333 2 000x122x111	28 260 мм
	Потолочный карниз Orac Decor C332 NOBLESS 2 000x230x114	13 976 мм
	Потолочный карниз Orac Decor C327 MANOIR 2 000x159x143	44 853 мм
	Потолочный карниз Orac Decor C217 2 000x103x156	11 558 мм
	Потолочный ступенчатый карниз C390 Steps 2 000x60x100	8 740 мм

Примечания:

- Все размеры даны в мм;
- Сформировать ГКЛВ короба над шкафами с опуском -0,180 мм;
- Датчики противопожарной сигнализации необходимо демонтировать с существующего потолка и монтировать на вновь возведенный;
- Все размеры уточнить по месту после выполнения черновых отделочных работ;
- Места стыков потолка с мебель согласовать с изготовителем мебели;
- Количество материалов указано без учета запаса (стандартный запас - 10%);
- Предусмотреть закладные в местах крепления люстр, фасадов встраиваемых шкафов;
- Разметить места расположения светильников и согласовать с заказчиком;
- Расположение принудительных приточно-вытяжных вентиляторов согласовать со специалистами до начала стройки.

Выполнил	Дизайнер	Тихоненко Я.	Дизайн-проект интерьера квартиры по адресу г. Ростов-на-Дону, ЖК Жемчужина Дон	Стадия	Лист	Листов
				АР	47	79
Согласовал	Заказчик	Лукьянченко П.В.				
			План потолка			
				YANATIKHONENKO		

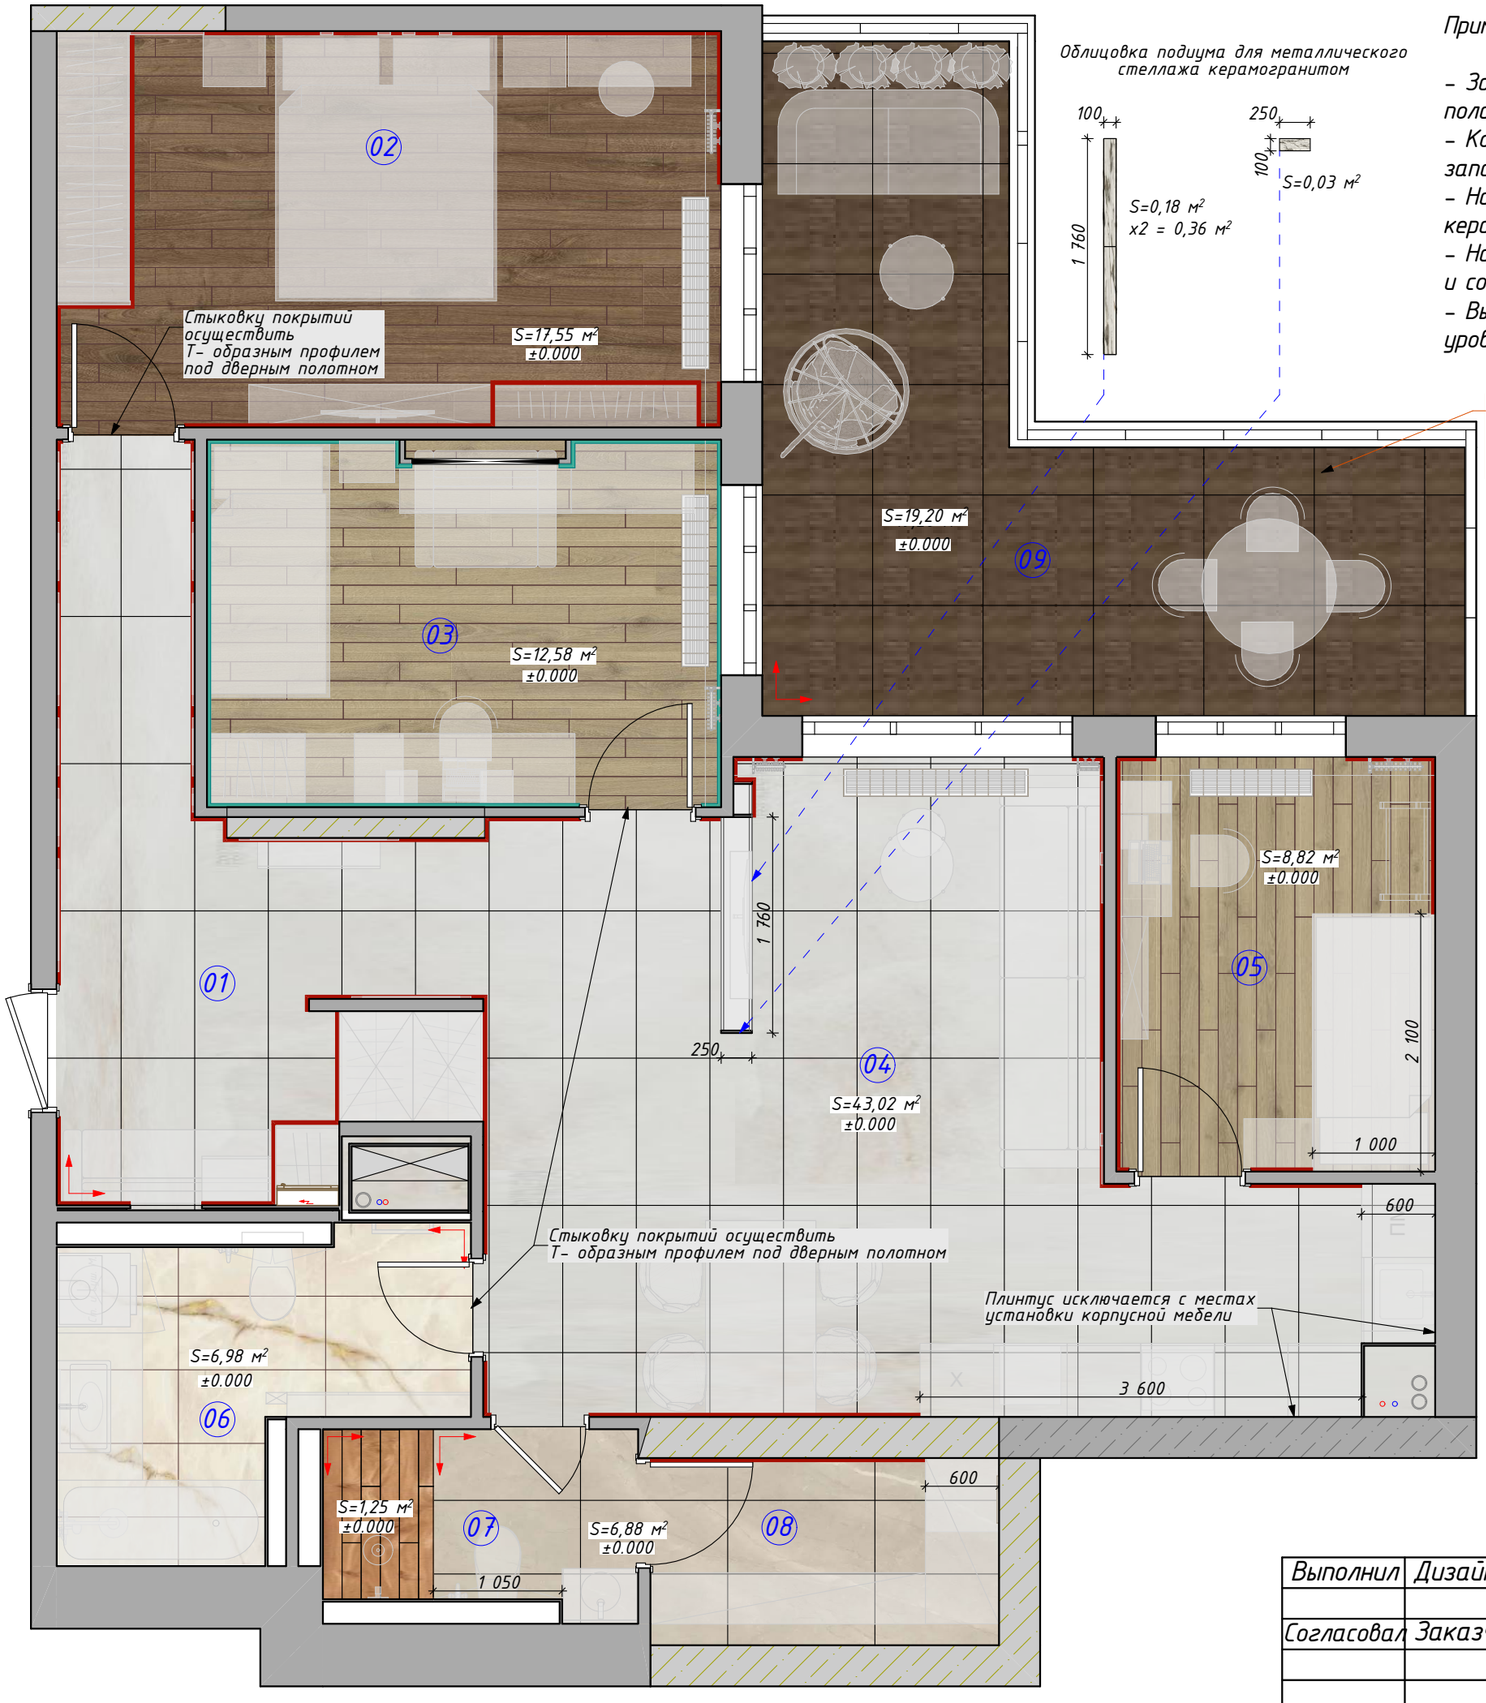

Примечания:

- *За отметку 0,000 принят уровень чистого пола (верха напольного покрытия),*
- *Количество материалов указано без учета запаса (стандартный запас - 10%),*
- *Напольное покрытие (ламинат и керамогранит) уложить со смещением 1/3,*
- *Начало раскладки плитки уточнить по месту и согласовать с автором проекта,*
- *Вывести все напольные покрытия в один уровень,*


№	Название	S, м2
01	Прихожая	17,61
02	Мастер-спальня	17,50
03	Детская девочки	12,56
04	Кухня-гостинная	26,68
05	Детская мальчика	8,79
06	Ванная	7,62
07	Душевая	4,30
08	Гардероб	4,34
09	Терраса	19,20
		118,60 м²

Условные обозначения

Вид	Название	S, м2
	Керамогранит 610010000846 НЛ-ВУД ПЕППЕР Х2 600x600x20	19,20
	Керамогранит 610010002298 Rive Antica Riva Ret 200x1 200x9, Душевая	1,25
	Керамогранит 610015000641 Symphonyx Gold Rett Lapp 600x1200x9, Ванная	6,98
	Керамогранит Bayona Ivory Natural 600x1200x10, Душевая	6,88
	Керамогранит Pamesa Sardonyx white, 600x1 200x9	43,02
	Керамогранит Атлас Конкорд Аллюр Капрайя Шлиф 600x1 200x9	0,39
	Ламинат Pergo MALMÖ PRO | L1258-03582 Дуб плато коричневый 1 380x156x8	17,55
	Ламинат Regro SKARA PRO | L1251-03868 Дуб сити 1 390x190x9	21,40
	Напольный плинтус Orac Decor SX118 CONTOUR 2000x138x18 мм	52 158
	Напольный плинтус Orac Decor SX185 CASCADE 2000x120x25 мм	12 661

- *Состыковку покрытий производить под дверным полотном с использованием стыковочной планки,*
- *Использовать двухкомпонентную эпоксидную затирку,*
- *Примыкание плинтуса к мебели или наличнику двери оформить запилом под 45°, где это необходимо.*

Выполнил	Дизайнер	Тихоненко Я.	Дизайн-проект интерьера квартиры по адресу г. Ростов-на-Дону, ЖК Жемчужина Дон	Стадия	Лист	Листов
				АР	48	79
Согласовал	Заказчик	Лукьянченко П.В.	План напольных покрытий	YANA TIKHONENKO INTERIOR DESIGN		

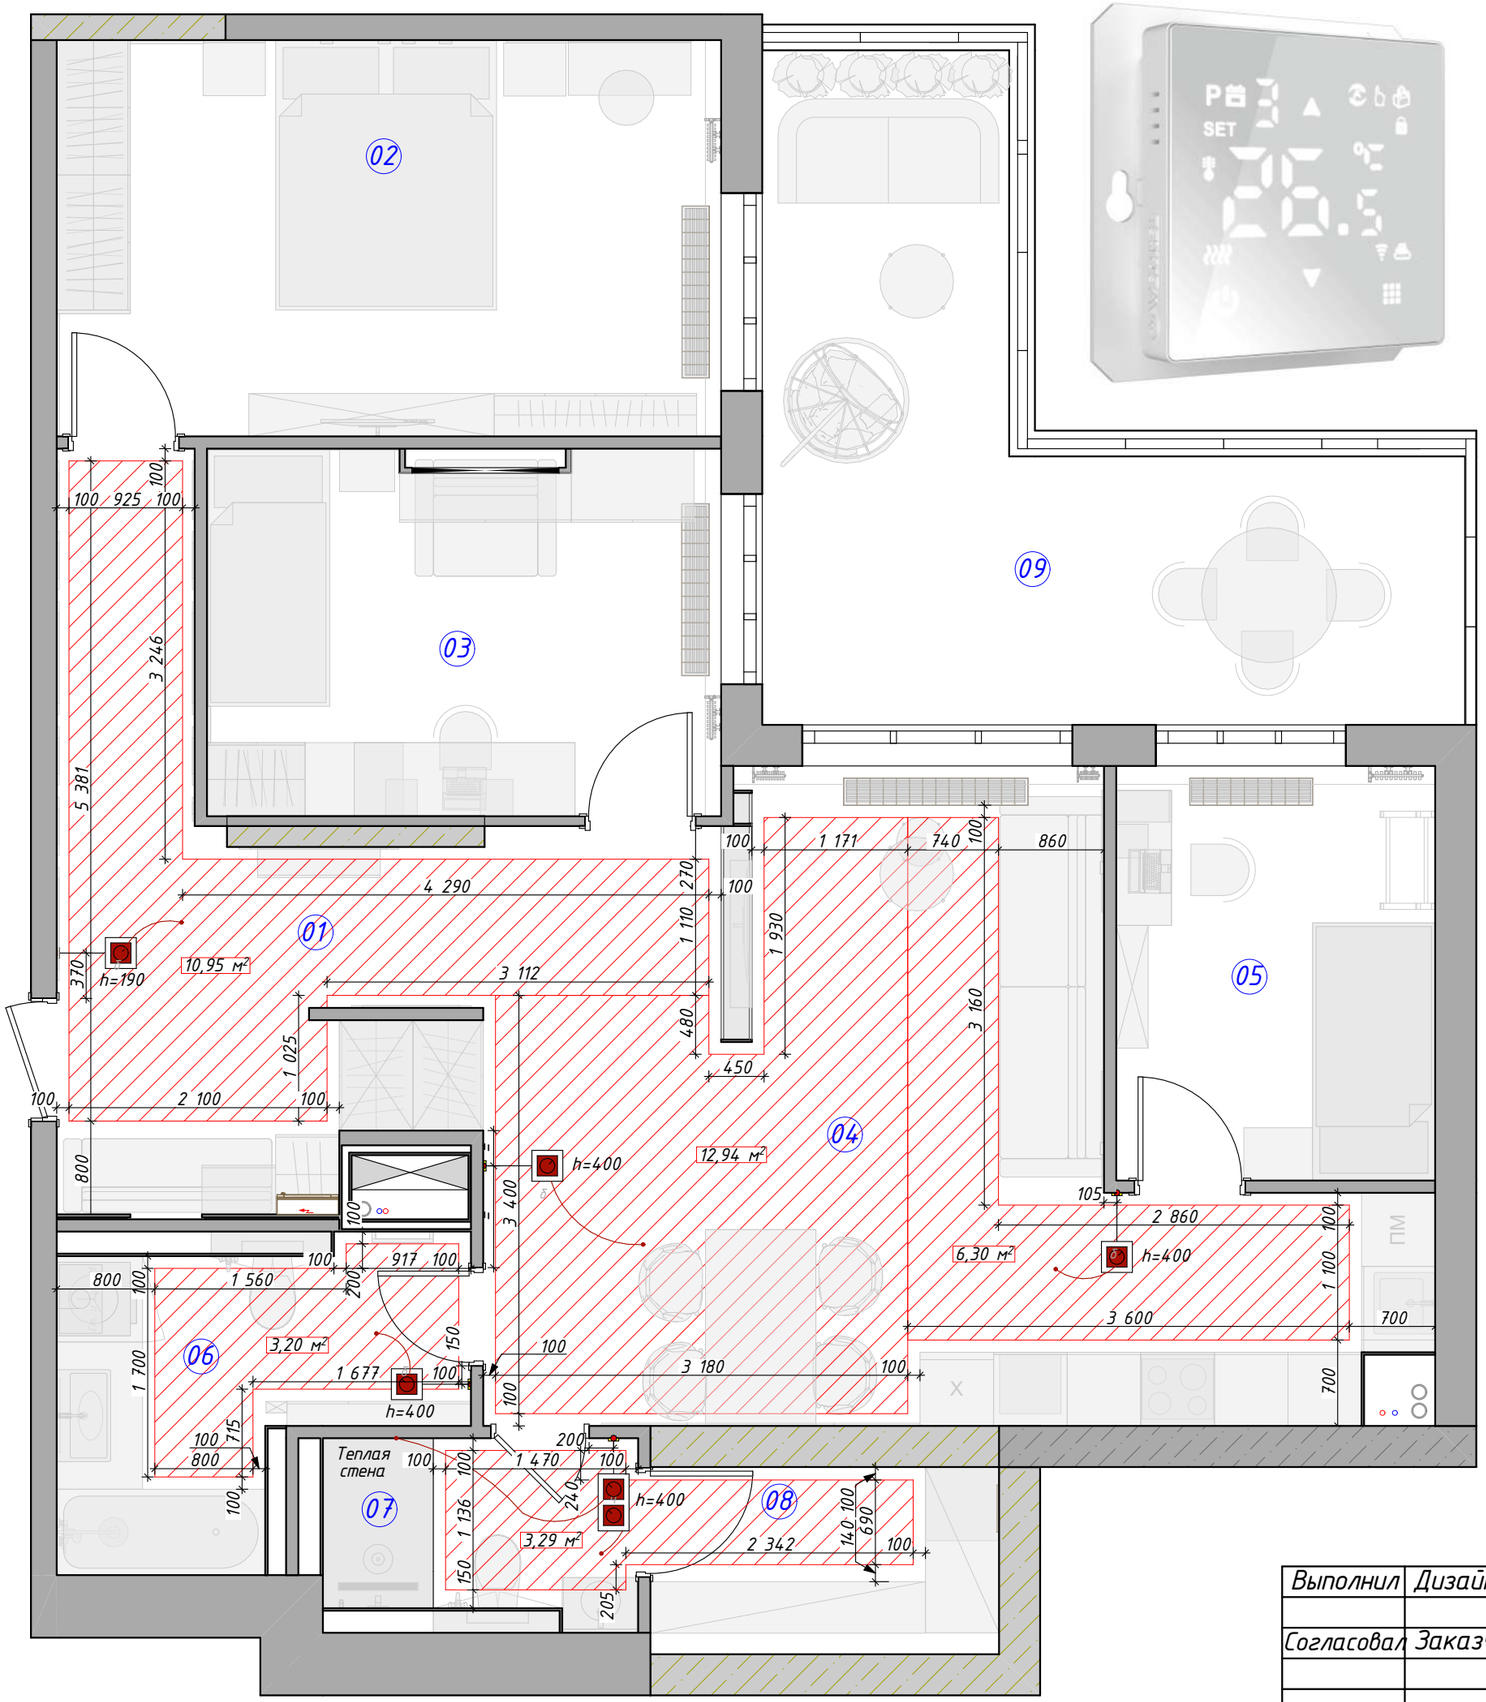



Умный сенсорный терморегулятор для теплого пола, Werkel
Артикул W1151201 Белый матовый
Артикул W1151208 Черный

Длина 71 мм
Ширина 71 мм
Высота 45 мм

№	Название	S, м2
01	Прихожая	17,61
02	Мастер-спальня	17,50
03	Детская девочки	12,56
04	Кухня-гостинная	26,68
05	Детская мальчика	8,79
06	Ванная	7,62
07	Душевая	4,30
08	Гардероб	4,34
09	Терраса	19,20
		118,60 м²

Теплый пол	
Название	S, м2
Ванная	3,20
Гостиная	12,94
Душевая	3,29
Коридор	10,95
Кухня	6,30
	36,68 м²

Условные обозначения

	Комплект теплого пола WE (теплый пол + терморегулятор) под плитку	
	Терморегулятор белый	4
	Терморегулятор черный	1

Примечания:

- Все регуляторы теплого пола находятся на высоте 400 мм от уровня чистого пола,
- Монтаж теплых полов в местах керамогранита /плитки выполнить перед укладкой керамогранита /плитки,
- Устройство теплых полов вести согласно технической карте производителя данной продукции,
- Перед производством работ все технические решения должны быть согласованы с автором проекта или заказчиком,
- Теплый пол монтируется с отступом 100 мм от мебели, стен,
- Размеры ориентировочные, учтонить по месту.

Выполнил	Дизайнер	Тихоненко Я.	Дизайн-проект интерьера квартиры по адресу г. Ростов-на-Дону, ЖК Жемчужина Дон		Стадия	Лист	Листов
					АР	49	79
Согласовал	Заказчик	Лукьянченко					
		П.В.	План теплого пола				

Схема стыковки разных напольных покрытий под полотном двери

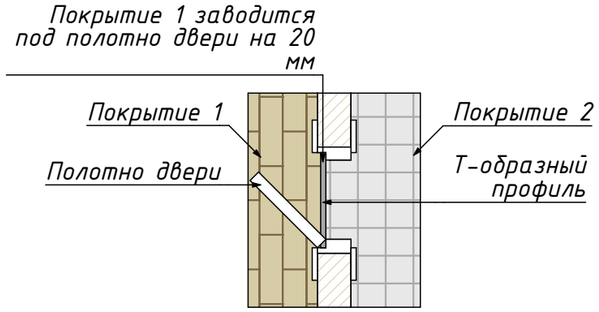


Схема стыковки ламината и керамогранита


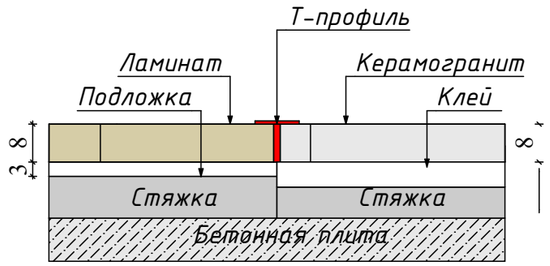


Схема монтажа потолка с подсветкой (детская девочки)

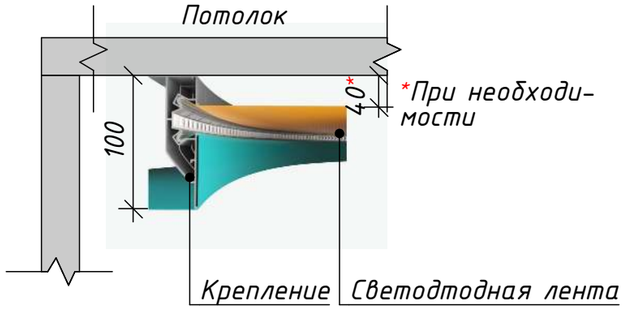

Соединительный стыковочный Т-образный профиль для стыковки покрытий под дверным полотном



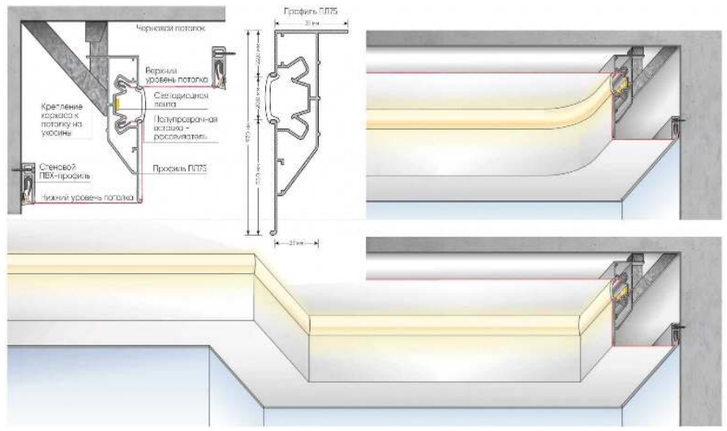


Схема примыкания багета к потолку

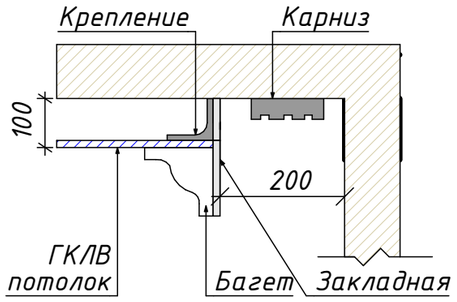


Схема монтажа потолка с контурной подсветкой (душевая)



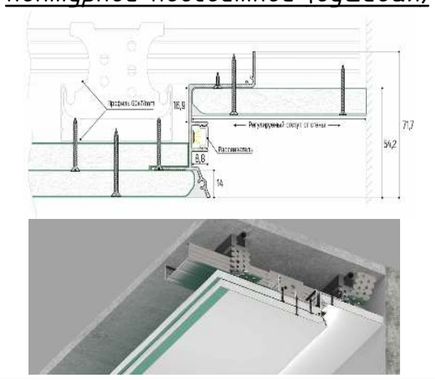



Схема монтажа потолка с световой линией (душевая)

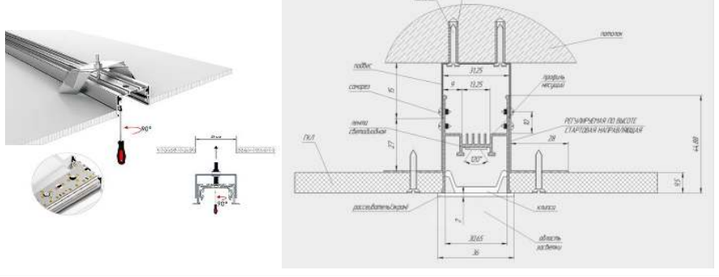


Узел монтажа потолка с подсветкой и багета

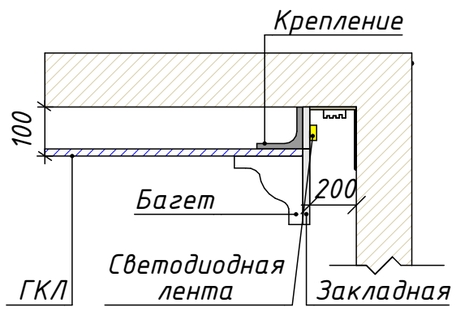


Узел монтажа потолка к стене с отделкой плиткой

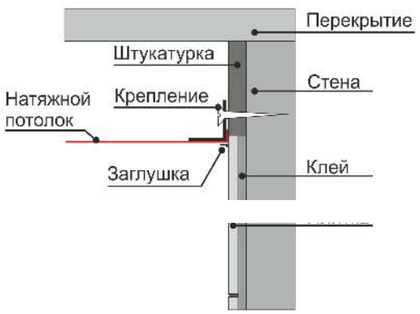

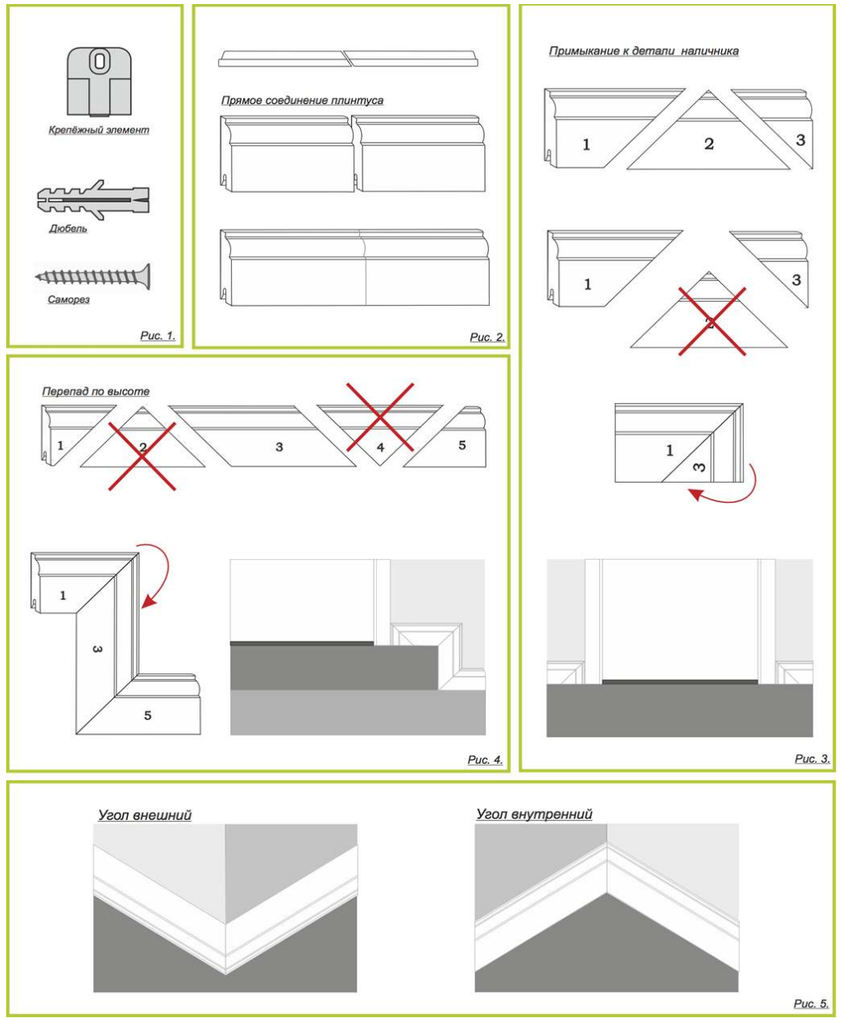

Выполнил	Дизайнер	Тихоненко Я.	Дизайн-проект интерьера квартиры по адресу г. Ростов-на-Дону, ЖК Жемчужина Дон	Стадия	Лист	Листов
				АР	50	79
Согласовал	Заказчик	Лукьянченко				
		П.В.	Узлы напольных и потолочных покрытий			

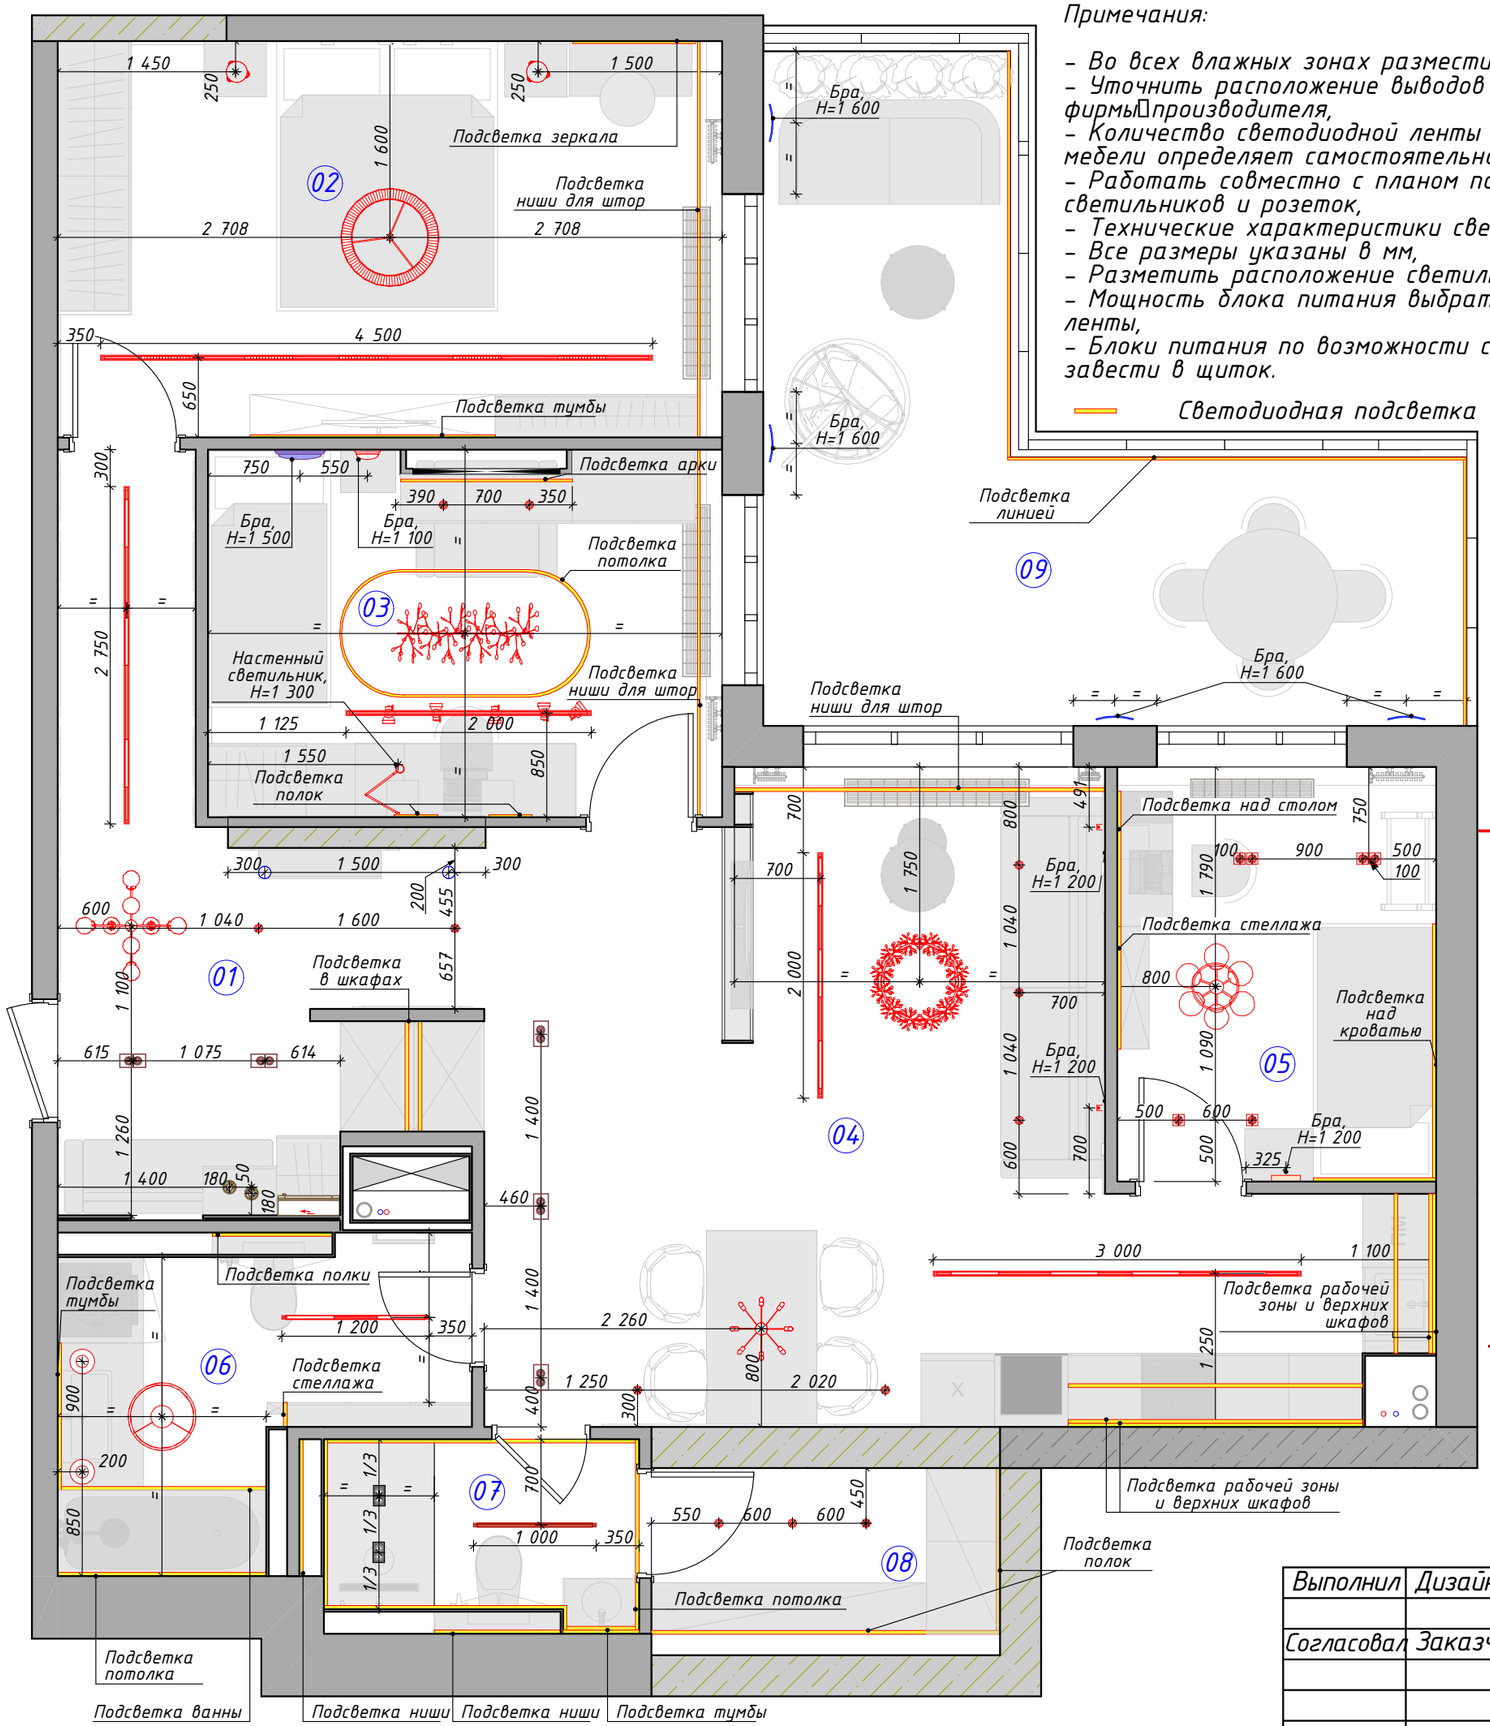

Примечания:

- *Во всех влажных зонах разместить влагозащитные светильники,*
- *Уточнить расположение выводов для подсветки мебели у фирмы производителя,*
- *Количество светодиодной ленты для подсветки мебели поставщик мебели определяет самостоятельно,*
- *Работать совместно с планом потолков и спецификацией светильников и розеток,*
- *Технические характеристики светильников уточнить в инструкциях,*
- *Все размеры указаны в мм,*
- *Разметить расположение светильников и согласовать с дизайнером,*
- *Мощность блока питания выбрать согласно длине светодиодной ленты,*
- *Блоки питания по возможности спрятать в шкафы, ниши, либо завести в щиток.*

Светодиодная подсветка





№	Название	S, м2
01	Прихожая	17,61
02	Мастер-спальня	17,50
03	Детская девочки	12,56
04	Кухня-гостинная	26,68
05	Детская мальчика	8,79
06	Ванная	7,62
07	Душевая	4,30
08	Гардероб	4,34
09	Терраса	19,20
		118,60 м²




Условное обозначение

Вид	Название	Кол-во
	Бра Arte Lamp ALBERT	1
	Бра уличный	4
	Встраиваемый светильник Ambrella Light Techno XC7636040	5
	Люстра Loft It SPARK	1
	Люстра St Luce ECLIP	1
	Магнитный трековый светильник Arte Lamp LINEA	12
	Магнитный трековый светильник Arte Lamp LINEA A4661PL-1SG	5
	Магнитный шинопровод Arte Lamp LINEA-ACCESSORIES	6
	Настенный светильник	1
	Подвесная люстра Kink Light СИРИ	1
	Подвесная люстра Kink Light СИДА	1
	Подвесной светильник Kink Light ИЛИНА	2
	Подвесной светильник Delight Collection Crystal rock 5 gold	2
	Подвесной светильник Freya MODERN	1
	Потолочная люстра F-Promo DUCAN	1
	Потолочная люстра Maytoni FRAME	1
	Потолочный подвесной светильник Divinare CLIFF SP-10 , SP-16	2
	Светильник Loft It RAYS	2
	Светильник Odeon Light SOLARIO 6WL	1
	Светильник Odeon Light SOLARIO 12WL	1
	Светильник подвесной Arte Lamp RAN	2
	Световая линия с профиль SL-LINIA49M-F-2000 BLACK	1
	Точечный встраиваемый светильник Arte Lamp INVISIBLE A9110PL-1WH	6
	Точечный встраиваемый светильник Arte Lamp TARF A2167PL-1WH	9
	Точечный встраиваемый светильник Arte Lamp TARF двойной	2
	Точечный светильник	4
	Трековый накладной светильник	5

Выполнил	Дизайнер	Тихоненко Я.	Дизайн-проект интерьера квартиры по адресу г. Ростов-на-Дону, ЖК Жемчужина Дон	Стадия	Лист	Листов
				АР	51	79
Согласовал	Заказчик	Лукьянченко П.В.	План размещения осветительных приборов	YANATIKHONENKO		







Спецификация осветительных приборов

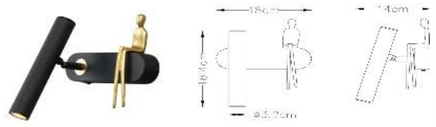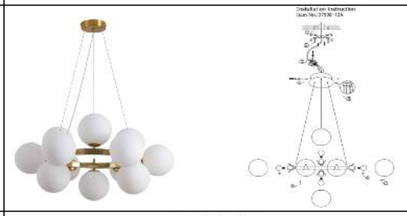
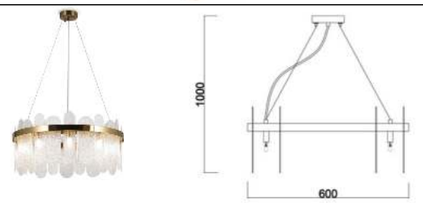
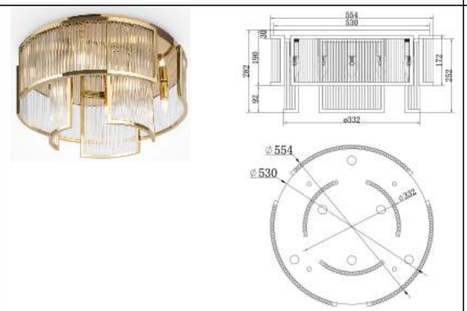
Помещение	Наименование	Вид	Кол-во
05 Детская мальчика	Точечный накладной светильник Arte Lamp BEID A1513PL-1WH Диаметр 8 см Ширина 8 см Длина 8 см Высота 8 см		2
05 Детская мальчика	Бра Arte Lamp ALBERT A2173AP-1BK Ширина 18 см Длина 14 см Высота 19 см		1
05 Детская мальчика	Подвесная люстра Kink Light СИДА 07508-12,20 Высота, мм 1200 Диаметр, мм 730		1
02 Мастер-спальня	Подвесной светильник Delight Collection Crystal rock 5 gold MD-020B-5 В х Ш х Г: 150 х 30 х 30 см		2
02 Мастер-спальня	Подвесной светильник Freya MODERN FR5141PL-10B Высота, мм: 1000 Диаметр светильника, мм: 600 Высота потолочной чаши, мм: 25 Диаметр потолочной чаши, мм: 100		1
06 Ванная	Потолочная люстра Maytoni FRAME MOD174CL-06G Высота 282 мм Диаметр 554 мм		1
06 Ванная	Подвесной светильник Kink Light ИЛИНА 08042-1A,33 Высота (см) 150 Диаметр (см) 20		2

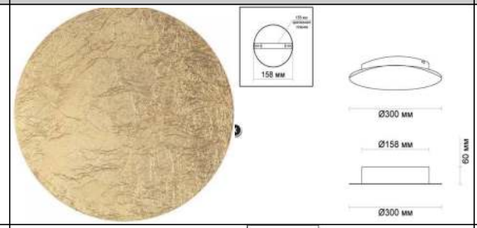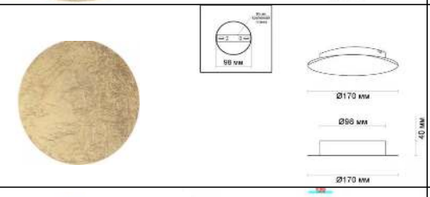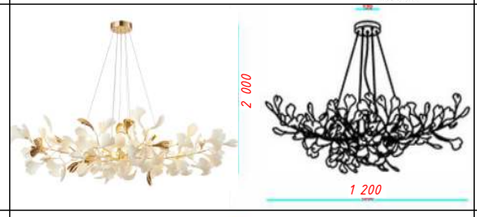Помещение	Наименование	Вид	Кол-во
03 Детская девочки	Светильник Odeon Light SOLARIO 3561/12WL Диаметр 300 мм Ширина 60 мм		1
03 Детская девочки	Светильник Odeon Light SOLARIO 3561/6WL Диаметр 170 мм Ширина 40 мм		1
03 Детская девочки	Подвесная люстра Kink Light СИРИ 07868-6A,33 Высота (см) 200 Ширина (см) 50 Длина (см) 120		1
04 Кухня-гостинная	Люстра Loft It SPARK 10101/800 Gold Высота, мм: 520 Диаметр, мм: 800 Высота максимальная, мм: 1750 Высота минимальная, мм: 650		1
04 Кухня-гостинная	Светильник Loft It RAYS 10052GD Высота (мм) 1000 мм Диаметр (мм) 16 мм Отступ от стены 100 мм		2
04 Кухня-гостинная	Люстра St Luce ECLIP SL1236.203.10 Высота (см)100 Высота макс.(см)150 Диаметр (см)70		1

Выполнил	Дизайнер	Тихоненко Я.	Дизайн-проект интерьера квартиры по адресу г. Ростов-на-Дону, ЖК Жемчужина Дон	Стадия	Лист	Листов
				АР	52	79
Согласовал	Заказчик	Лукьянченко П.В.	Спецификация осветительных приборов	YANA TIKHONENKO		



Спецификация осветительных приборов

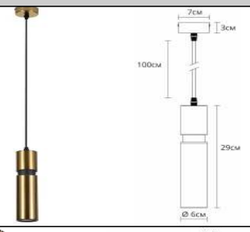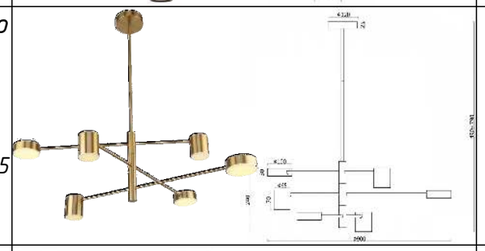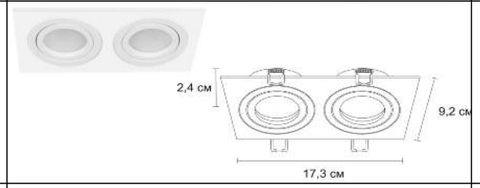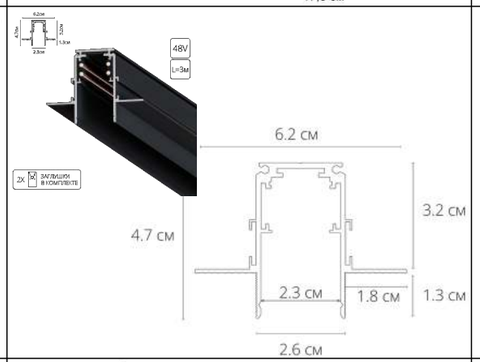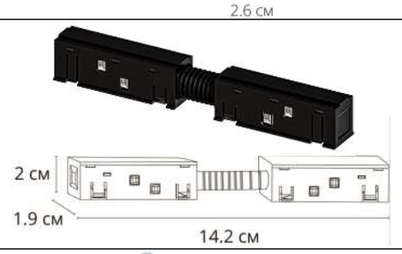
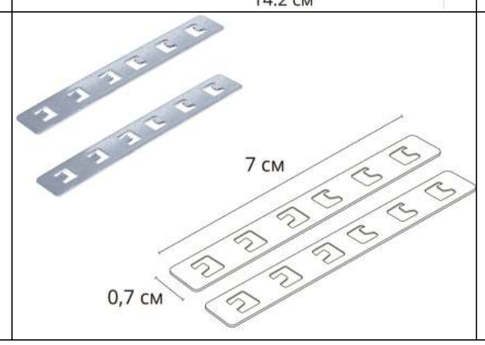
Помещение	Наименование	Вид	Кол-во
01 Прихожая	Светильник подвесной Arte Lamp RAN A3145SP-1PB Высота, мм - 300 Диаметр, мм - 60 Длина подвеса в мм - 1000		2
01 Прихожая	Потолочная люстра F-Promo DUCAN 3093-6P Высота, мм 790 Диаметр, мм 900 Высота встраиваемой части,мм 25 Диаметр врезного отверстия, мм 120 Длина подвеса, мм 300		1
01 Прихожая	Точечный встраиваемый светильник Arte Lamp TARF A2168PL-2WH Ширина 9,2 см Длина 17,3 см Высота 2,4 см		2
01 Прихожая 02 Мастер-спальная 03 Спальня девочки 04 Кухня-гостиная 06 Ванная 07 Душевая	Магнитный шинопровод Arte Lamp LINEA-ACCESSORIES A473306 Диаметр 5,9 см Ширина 2,3 см Длина 300 см Высота 4,7 см		7
	Коннектор для шинопровода Arte Lamp LINEA-ACCESSORIES A483306 Ширина 19 см Длина 14,2 см Высота 1,8 см		
	Коннектор для шинопровода Arte Lamp LINEA-ACCESSORIES A483306 Ширина 1,1 см Длина 7 см Высота 0,3 см		

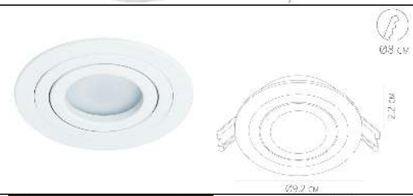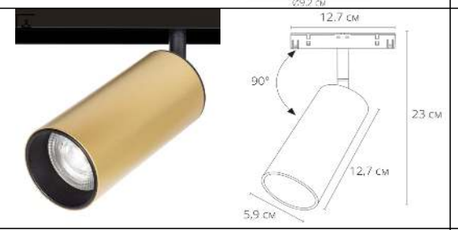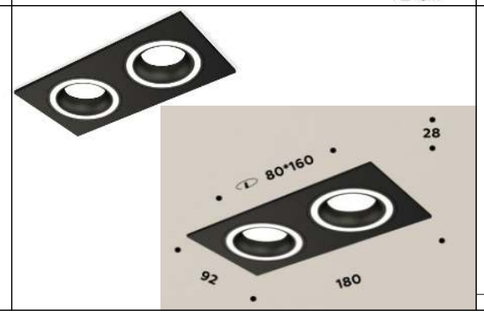Помещение	Наименование	Вид	Кол-во
01 Прихожая 04 Кухня-гостиная 06 Ванная 07 Душевая	Магнитный трековый светильник Arte Lamp LINEA A4663PL-1BK Диаметр 5,9 см Ширина 2,2 см Длина 60,5 см Высота 4,3 см		14
05 Спальня мальчика	Точечный накладной светильник Arte Lamp SENTRY A1560PL-1WH Диаметр 7 см Ширина 7 см Длина 7 см Высота 10 см		2
04 Кухня-гостиная	Точечный встраиваемый светильник Arte Lamp TARF A2167PL-1WH Диаметр 9,2 см Высота 2,2 см		3
03 Спальня девочки	Магнитный трековый светильник Arte Lamp LINEA A4661PL-1SG Диаметр 5,9 см Ширина 2,3 см Длина 12,7 см Высота 23 см		5
01 Прихожая 04 Кухня-гостиная	Точечный встраиваемый светильник Arte Lamp INVISIBLE A9110PL-1WH Диаметр 12 см Ширина 12 см Длина 12 см Высота 4,5 см		4
04 Кухня-гостиная	Встраиваемый светильник Ambrella Light Techno XC7636040 Диаметр 12 см Ширина 12 см Длина 12 см Высота 4,5 см		3

Выполнил	Дизайнер	Тихоненко Я.	Дизайн-проект интерьера квартиры по адресу г. Ростов-на-Дону, ЖК Жемчужина Дон	Стадия	Лист	Листов
				АР	53	79
Согласовал	Заказчик	Лукьянченко				
		П.В.	Спецификация осветительных приборов			







Спецификация осветительных приборов



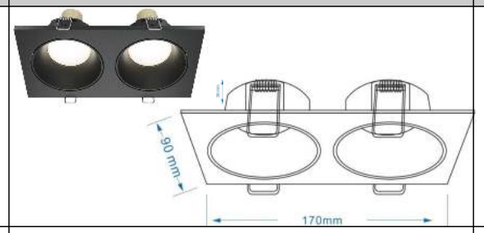
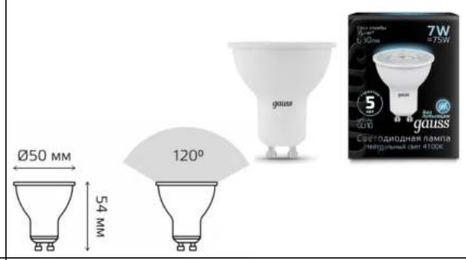
Помещение	Наименование	Вид	Кол-во
07 Душевая	Встраиваемый светильник Maytoni Technical Zoom DL033-2-02B Ширина, мм 90 Высота, мм 36 Длина, мм 170		2
	Светодиодная лампа Gauss Шар 9W 710Lm 4100K E14 105801209105801209_GAUSS Диаметр 4,5 см Ширина 5 см Длина 7,8 см Высота 8,5 см Патрон E14 Потребляемое количество ваттМощность 9 W		6
	Светодиодная лампа Gauss Шар 10W 950Lm 4100K E14 105101210105101210_GAUSS Диаметр 4,5 см Ширина 4,7 см Длина 8,5 см Патрон E14 Потребляемое количество ваттМощность 10 W		10
	Светодиодная лампа Gauss Софит 9W 830Lm 4100K GU5.3 101505209101505209 _GAUSS Диаметр 5 см Длина 5,7 см Патрон GU5.3 Потребляемое количество ваттМощность 9 W		6
	ЛАМПА GAUSS MR16 7W 630LM 4100K GU10 LED 1/10/100 101506207_GAU SS Высота 54 мм Диаметр 50 мм Потребляемое количество ваттМощность 7 W		36
	ЛАМПА GAUSS G9 AC185-265V 5,5W 560LM 4100K КЕРАМИКА LED 1/10/200 107009206_GAU SS Диаметр 1,9 см Длина 5,4 см Потребляемое количество ваттМощность 5,5 W		40

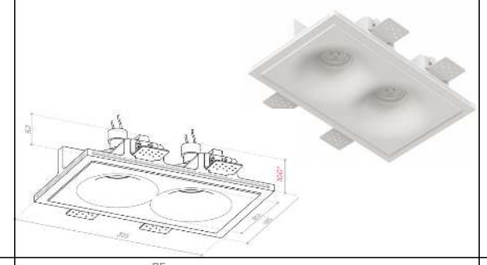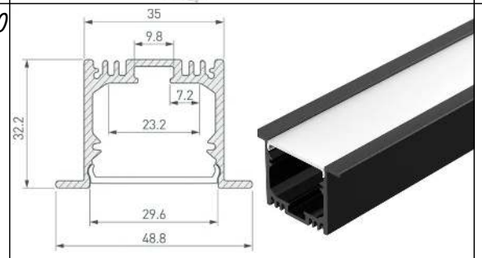Помещение	Наименование	Вид	Кол-во
08 Гардероб	Точечный встраиваемый светильник Arte Lamp TARF A2167PL-1BK Диаметр 9,2 см Высота 2,2 см		3
05 Детская мальчика	ELEKTRA DUO SN 018_stellanova Размер видимой части 110x110 мм Габариты (Д/Ш/В) 240/170/146 мм Монтажное отверстие 245x175 мм		2
07 Душевая	Профиль SL-LINIA49M-F-2000 BLACK (Arlight, Алюминий) 036513_arlight Длина 2000 мм Ширина 48.8 мм Высота 32.2 мм Ширина площадки 23.2 мм Глубина установки источника света 3.54 мм		1
07 Душевая	Экран SL-W33-S-2000 OPAL (Arlight, Пластик) 037240_arlight Длина 2000 мм Ширина 33 мм Высота 5 мм		1
07 Душевая	Заглушка SL-LINIA49M-FS BLACK (Arlight, Пластик) 036989_arlight Высота 32 мм Длина 4 мм Ширина 49 мм		1


Выполнил	Дизайнер	Тихоненко Я.	Дизайн-проект интерьера квартиры по адресу г. Ростов-на-Дону, ЖК Жемчужина Дон	Стадия	Лист	Листов
				АР	54	79
Согласовал	Заказчик	Лукьянченко П.В.	Спецификация осветительных приборов	YANATIKHONENKO		

Спецификация осветительных приборов

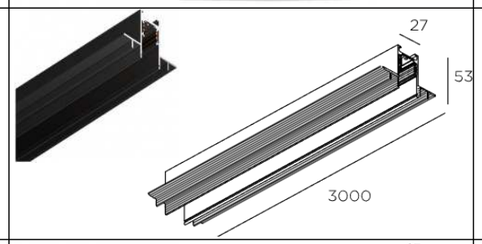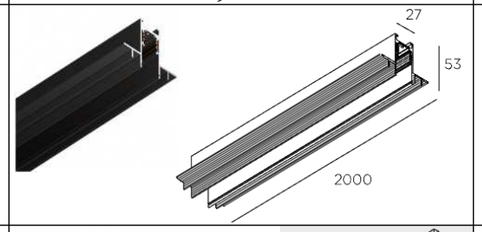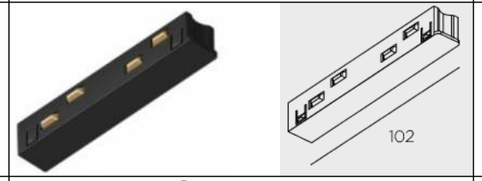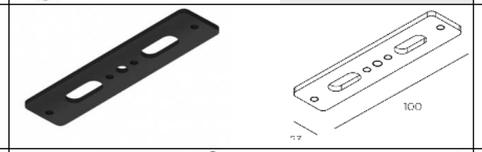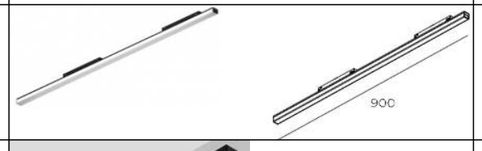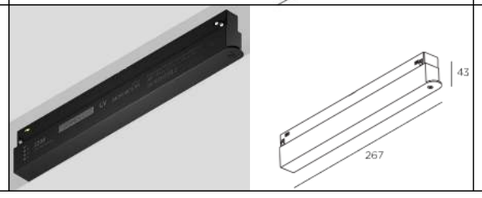Помещение	Наименование	Вид	Кол-во
	Блок питания ARPV-UH24120-PFC (24V, 5.0A, 120W) (Arlight, IP67 Металл, 7 лет) 028085_arlight Длина 158 мм Ширина 67.5 мм Высота 38.5 мм		1
	Светодиодная лента герметичная RTW-SE-A120-8mm 24V Day4000 (9.6 W/m, IP65, 2835, 5m) (Arlight, -) 015443(2)_arlight Длина 5000 мм Ширина 8 мм Высота 2.2 мм		1
01 Коридор 02 Мастер-спальня 04 Кухня - гостиная	Трек встраиваемый 80001-3М-ВК Ширина 27 см Длина 300 см Высота 5,3 см Ширина итоговой полосы – 23 мм.		3
02 Мастер-спальня 04 Кухня-гостиная 06 Ванная	Трек встраиваемый 80001-2М-ВК Ширина 27 см Длина 200 см Высота 5,3 см Ширина итоговой полосы - 23 мм.		3
02 Мастер-спальня	Коннектор токопроводящий прямой 84003-ВК Длина – 102 мм		1
02 Мастер-спальня	Соединитель для трека механический 83001-ВК Высота светильника: 0,3 см Ширина светильника: 2,3 см Длина светильника: 10 см		1
02 Мастер-спальня	Линейный светильник Лайн 900 86218-4К-01-ВК Длина светильника: 90		3
01 Коридор 02 Мастер-спальня 04 Кухня - гостиная	Блок питания в трек 48В 250Вт 84250-48-TL-ВК Длина – 267 мм, высота – 43 мм. Рабочее напряжение – 48В. Мощность – 250Вт. Ток – 5,21А		4

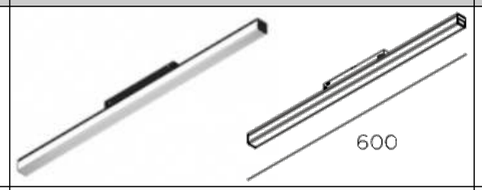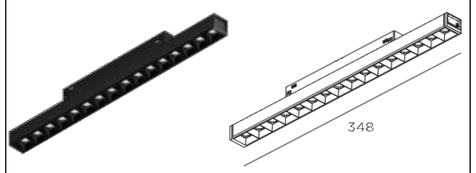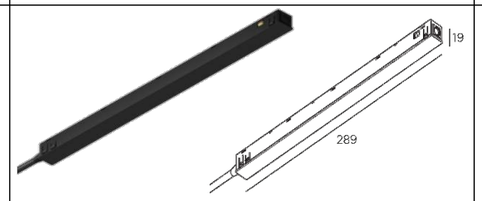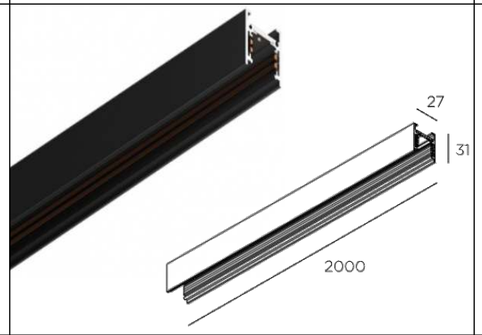Помещение	Наименование	Вид	Кол-во
01 Коридор 04 Кухня - гостиная 06 Ванная	Линейный светильник Лайн 600 86212-4К-01-ВК Длина светильника: 60		7
04 Кухня - гостиная	Компактный линейный светильник Дарклайн 350 86316-4К-01-ВК Длина светильника: 35		3
05 Детская 06 Ванная	Блок питания в трек 48В 120Вт 84120-48-ВК Длина 289 мм Высота 19 мм		2
05 Детская	Трек мини накладной или подвесной 80003-2М-ВК Высота светильника: 3,1 Ширина светильника: 2,7 Длина светильника: 200		1
05 Прихожая	Подвесной светильник Divinare CLIFF 1125/01 SP-10 1125/01 SP-16 1125/01 SP-10 Ширина 60 см Длина 12 см Высота 12 см Длина цепи или шнура 140см 1125/01 SP-16 Диаметр 12 см Длина 60 см Высота 60 см Длина цепи или шнура 150 см		1 1

Выполнил	Дизайнер	Тихоненко Я.	Дизайн-проект интерьера квартиры по адресу г. Ростов-на-Дону, ЖК Жемчужина Дон	Стадия	Лист	Листов
				АР	55	79
Согласовал	Заказчик	Лукьянченко				
		П.В.	Спецификация осветительных приборов			

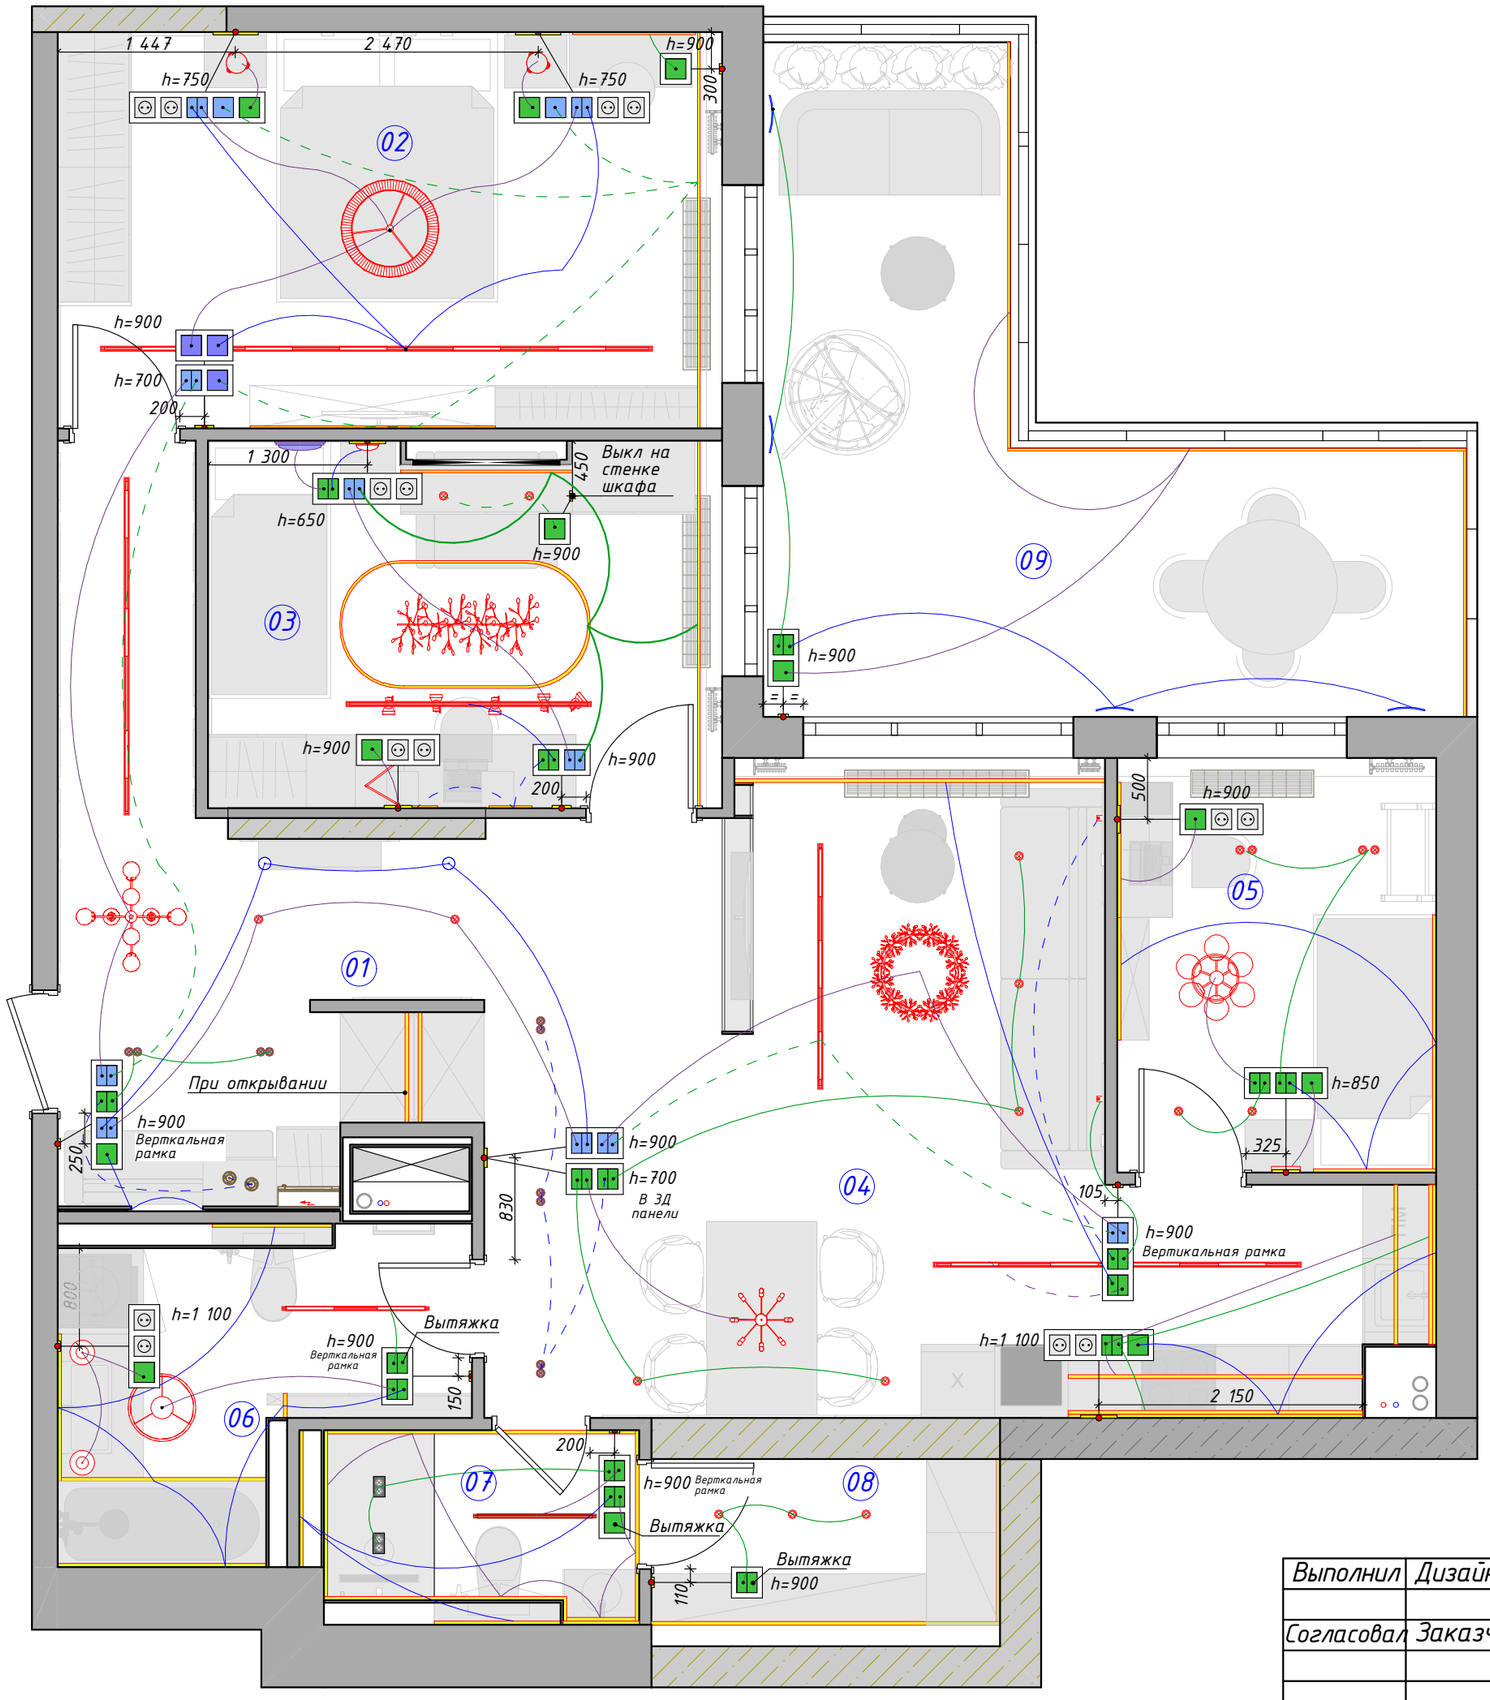

№	Название	S, м2
01	Прихожая	17,61
02	Мастер-спальня	17,50
03	Детская девочки	12,56
04	Кухня-гостинная	26,68
05	Детская мальчика	8,79
06	Ванная	7,62
07	Душевая	4,30
08	Гардероб	4,34
09	Терраса	19,20
		118,60 м²

Условные обозначения

Обозн.	Наименование	Шт.
	1-клавишный выключатель	11
	2-клавишный выключатель	16
	1-клавишный проходной выключатель	2
	2-клавишный проходной выключатель	10
	1-клавишный перекрестный переключатель	3



Розетки и выключатели фирмы Werkel Baguette Черный / латунь в Мастер-спальне, Душевой




Розетки и выключатели фирмы Werkel Baguette Белый / серебро в прихожей, детской девочки, кухне-гостиной, детская мальчика, ванной, гардеробной

Примечания:

- Работать совместно с планом светильников и розеток,
- Выключатели располагать на высоте 900 мм от чистого пола до центра позиции, кроме указанных,
- Не менее 150мм от края проема до центра позиции, кроме указанных отдельно,
- Все размеры указаны в мм,
- Расположение выключателей уточнить по развертками необходимых помещений,
- Розетки и выключатели устанавливать блоками.

Выполнил	Дизайнер	Тихоненко Я.	Дизайн-проект интерьера квартиры по адресу г. Ростов-на-Дону, ЖК Жемчужина Дон	Стадия	Лист	Листов
				АР	56	79
Согласовал	Заказчик	Лукьянченко				
		П.В.	План привязки выключателей			

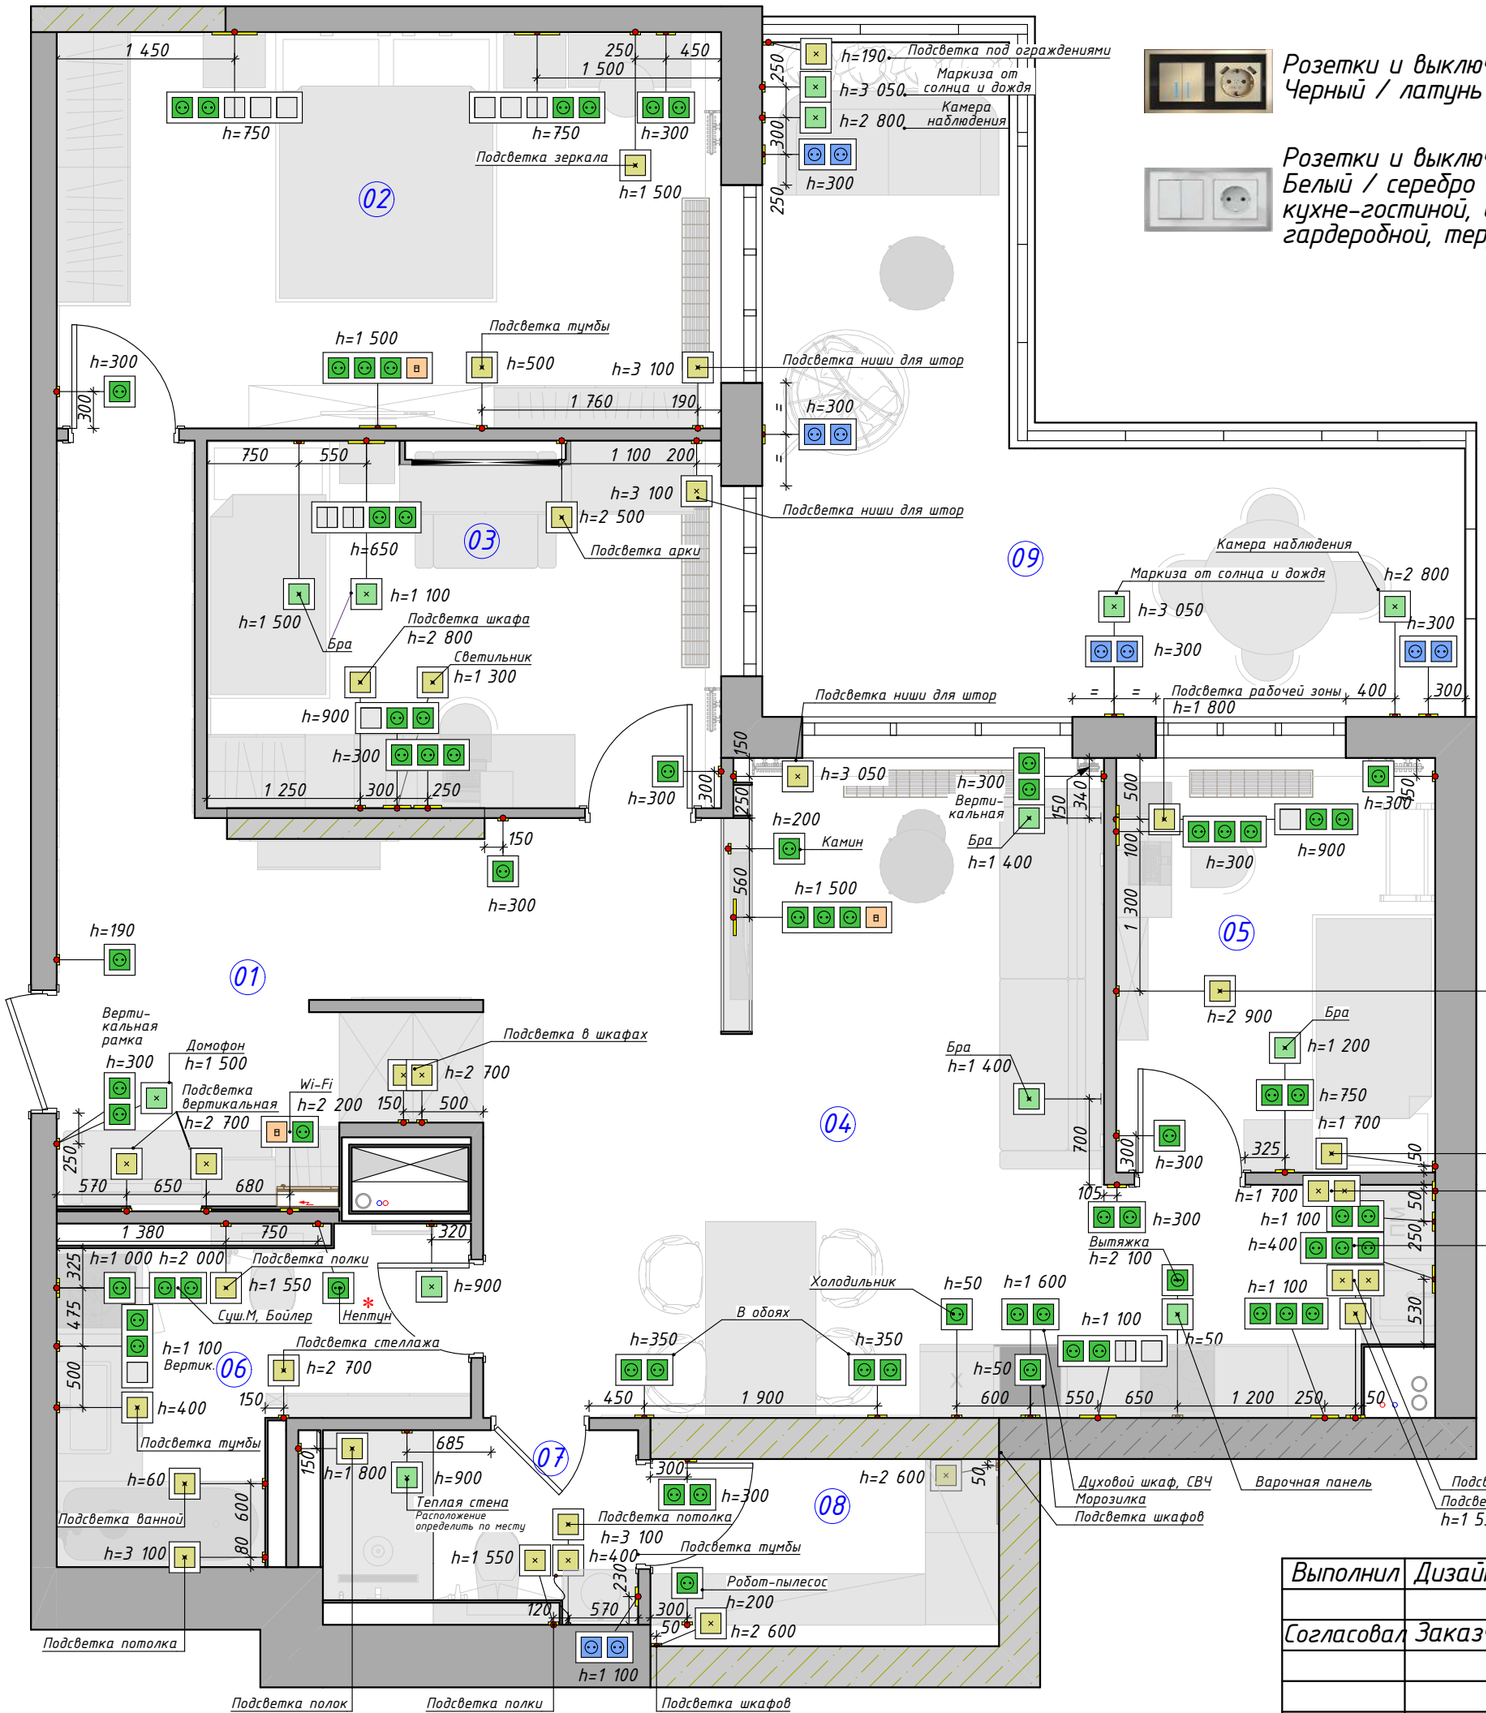

Розетки и выключатели фирмы Werkel Baguette Черный / латунь в Мастер-спальне, Душевой

Розетки и выключатели фирмы Werkel Baguette Белый / серебро в прихожей, детской девочки, кухне-гостиной, детская мальчика, ванной, гардеробной, террасе

№	Название	S, м2
01	Прихожая	17,61
02	Мастер-спальня	17,50
03	Детская девочки	12,56
04	Кухня-гостинная	26,68
05	Детская мальчика	8,79
06	Ванная	7,62
07	Душевая	4,30
08	Гардероб	4,34
09	Терраса	19,20
		118,60 м²

Условные обозначения

Обозн.	Наименование	Шт.
	Розетка 220В	68
	Розетка влагозащищенная 220В	10
В	Розетка сетевая	3
×	Вывод кабеля	13
×	Вывод кабеля для подсветки	32

Примечания:


- *Работать совместно с развертками стен,*
- *Все размеры указаны в мм,*
- *Розетки располагать на высоте 300 мм от уровня чистого пола, кроме указанных отдельно. Размеры указаны до центра одиночной розетки или до центра группы розеток.*
- *Розетки и выключатели располагать блоками,*
- *Необходимые выводы и розетки для бытовой техники и электроники размещать согласно технических паспортов, размеры указанные в проекте носят рекомендательный характер,*
- *Учесть подвод всех необходимых сетей для домофона,*
- *Точное расположение выводов под вытяжки уточнить на месте,*
- *Расположение розеток в кухне согласовать с производителем кухни, предусмотреть возможность быстрого доступа к ним,*
- *Расположение розеток в кухне согласовать с производителем кухни,*
- ** Высоту розеток для Нептуна определить по месту.*

Выполнил	Дизайнер	Тихоненко Я.	Дизайн-проект интерьера квартиры по адресу г. Ростов-на-Дону, ЖК Жемчужина Дон	Стадия	Лист	Листов
				АР	57	79
Согласовал	Заказчик	Лукьянченко П.В.				
			План размещения розеток и электрических выводов			

Спецификация Эл – рамок по помещениям

Вид рамки	Тип рамки	Помещение	Наименование	Кол-во	Описание
	R1	Мастер-Спальня, Душевая	Werkel Baguette Черный / латунь	2	W0012852, Рамка на 1 пост Baguette (черный/латунь), Код товара: a060239
	R1	Прихожая, Детская девочки, Кухня-гостинная, Детская мальчика, Ванная, Гардероб	Werkel Baguette Белый / серебро	18	W0012850, Рамка на 1 пост Baguette (белый/серебро), Код товара: a060227
	R2	Мастер-Спальня, Душевая	Werkel Baguette Черный / латунь	5	W0022852, Рамка на 2 поста Baguette (черный/латунь), Код товара: a060240
	R2 гор	Прихожая, Детская девочки, Кухня-гостинная, Детская мальчика, Ванная, Гардероб, Терраса	Werkel Baguette Белый / серебро	17	W0022850, Рамка на 2 поста Baguette (белый/серебро), Код товара: a060231
	R2 верт	Прихожая, Гостиная, Ванная, Терраса	Werkel Baguette Белый / серебро	4	W0022850, Рамка на 2 поста Baguette (белый/серебро), Код товара: a060231
	R3 верт	Душевая, Кухня	Werkel Baguette Черный / латунь	2	W0032852, Рамка на 3 поста Baguette (черный/латунь), Код товара: a060241
	R3 гор	Детская девочки, Кухня, Детская мальчика	Werkel Baguette Белый / серебро	6	W0032850, Рамка на 3 поста Baguette (белый/серебро), Код товара: a060232
	R3 верт	Прихожая, Ванная, Кухня		3	W0032850, Рамка на 3 поста Baguette (белый/серебро), Код товара: a060232
	R4	Детская девочки, Кухня-гостиная, Прихожая	Werkel Baguette Белый / серебро	4	W0042850, Рамка на 4 поста Baguette (белый/серебро), Код товара: a062782
	R4	Мастер-Спальня	Werkel Baguette Черный / латунь	1	W0042852, Рамка на 4 поста Baguette (черный/латунь), Код товара: a062784
	R5	Мастер-Спальня	Werkel Baguette Черный / латунь	2	
				64	

Выполнил	Дизайнер	Тихоненко Я.	Дизайн-проект интерьера квартиры по адресу г. Ростов-на-Дону, ЖК Жемчужина Дон	Стадия	Лист	Листов
				АР	58	79
Согласовал	Заказчик	Лукьянченко П.В.				
			Спецификация рамок и вставок			

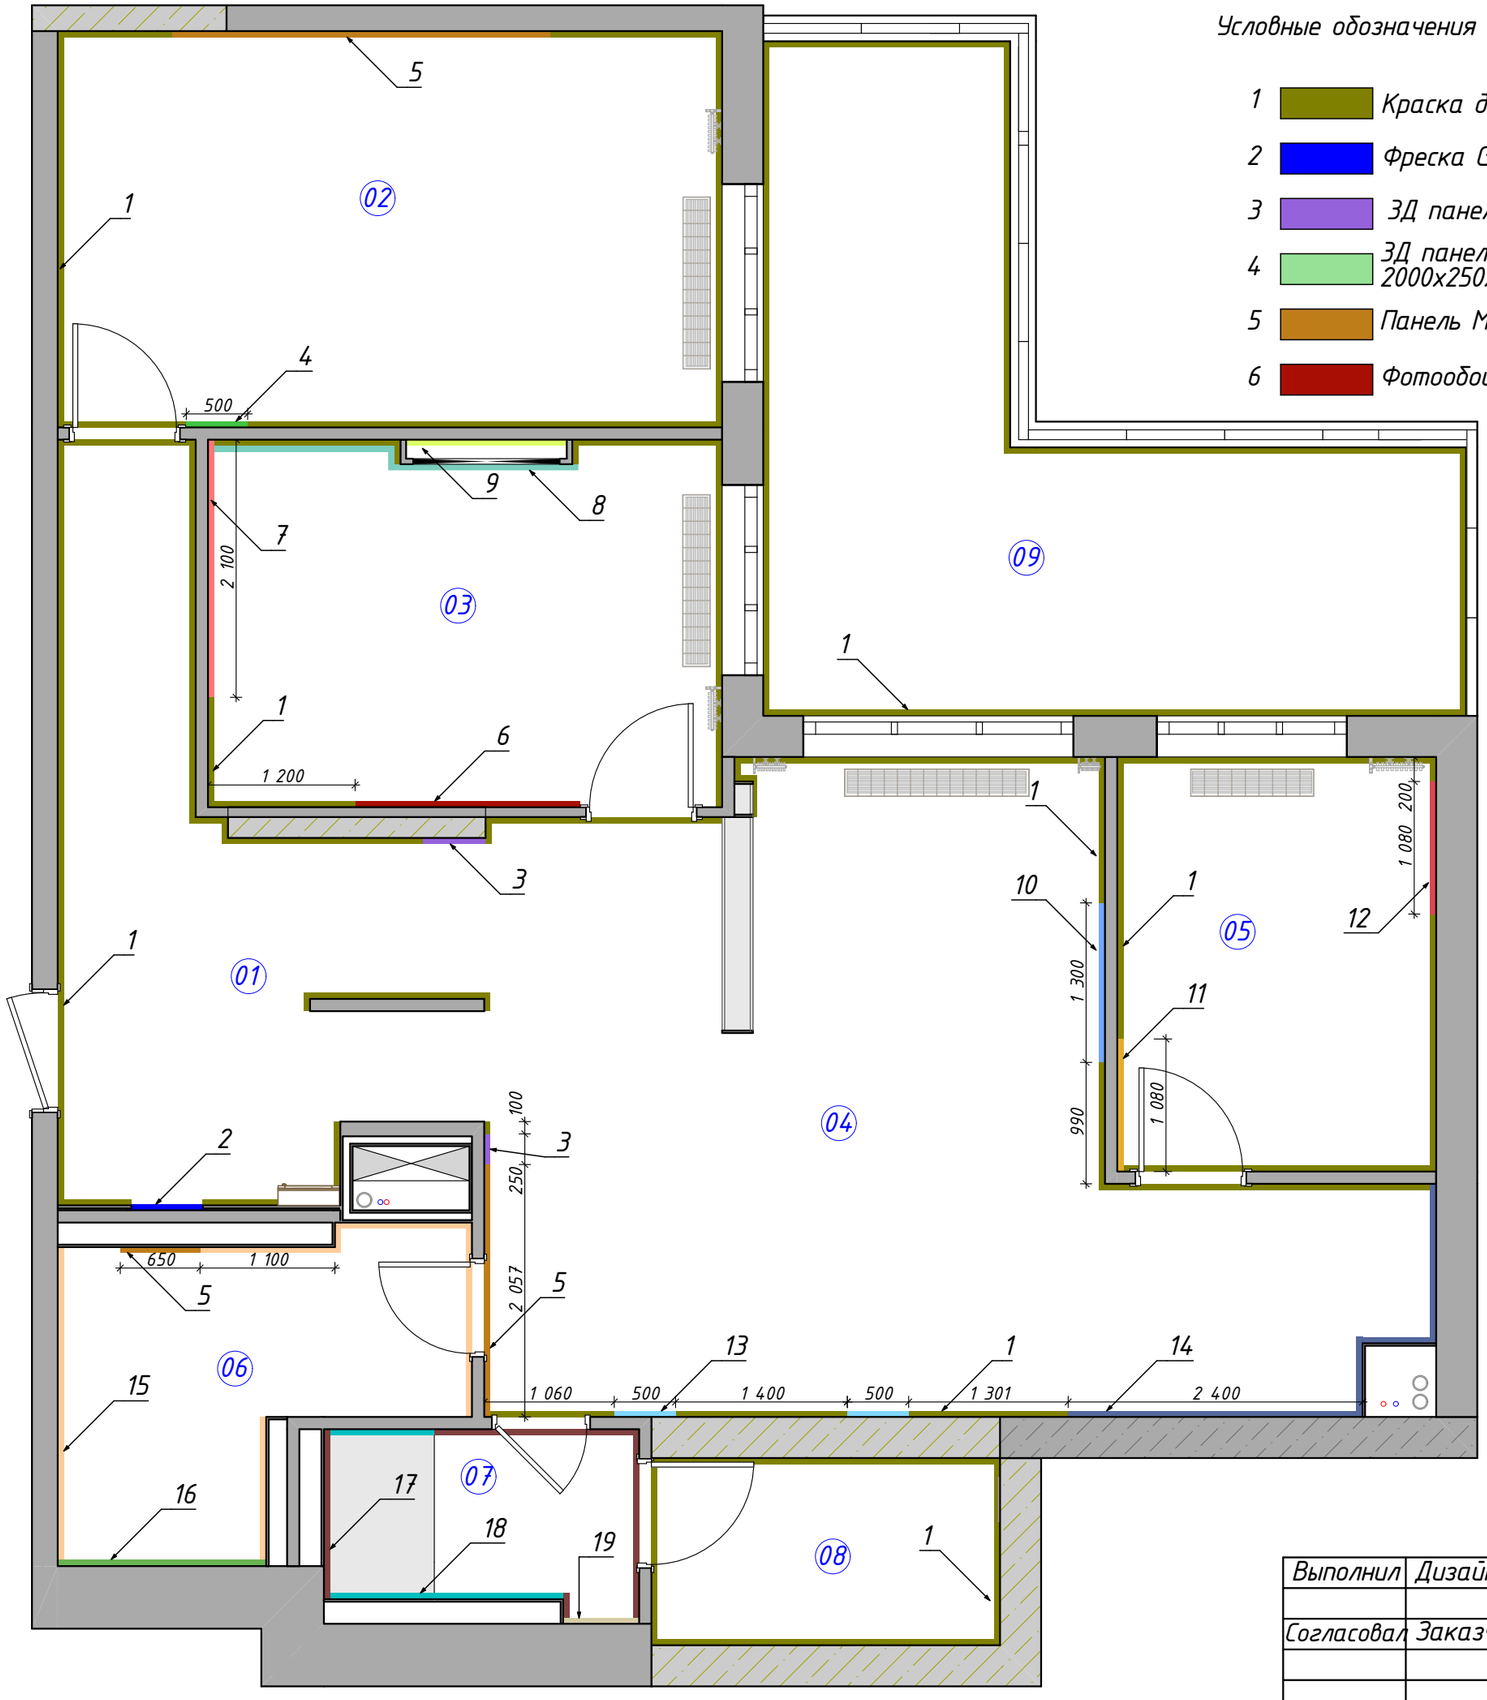

Условные обозначения

1 Краска для стен

2 Фреска GEO.77

3 3Д панель ORAC DECO

4 3Д панель ORAC DECOR W119 BAR MIX, 2000x250x20

5 Панель МДФ

6 Фотообои в комнате девочки

№	Название	S, м2
01	Прихожая	17,61
02	Мастер-спальня	17,50
03	Детская девочки	12,56
04	Кухня-гостинная	26,68
05	Детская мальчика	8,79
06	Ванная	7,62
07	Душевая	4,30
08	Гардероб	4,34
09	Терраса	19,20
		118,60 м²

7 Акцентные обои Arbre-22: 7, Артикул: 25805

8 Покраска стен, краска бежевая

9 Флизелиновая панель FRESQ JVS.07

10 Фреска GEO.24 / M21

11 Акцентные обои в комнате мальчика

12 Скалодром

13 Фреска SL.21

14 Керамогранит Атлас Конкорд Аллюр Капрайя Шлиф 600x1 200

15 Керамогранит 610015000641 Symphonyx Gold Rett Lapp 600x1200x9

16 Керамогранит Cr. Lux Danae Navi, 1 200x1 200x10,7

17 Керамогранит Bayona Ivory Natural 600x1 200x10


18 Керамогранит 610010002298 Rive Antica Riva Ret 200x1 200x9

19 Керамогранит Leeds Negro Pulido granilla 600x600x10

Примечания:

Цвет стен согласовать с заказчиком после выкрасов.

Выполнил	Дизайнер	Тихоненко Я.	Дизайн-проект интерьера квартиры по адресу г. Ростов-на-Дону, ЖК Жемчужина Дон	Стадия	Лист	Листов
				АР	59	79
Согласовал	Заказчик	Лукьянченко П.В.	План с указанием настенных покрытий	YANATIKHONENKO INTERIOR DESIGN		

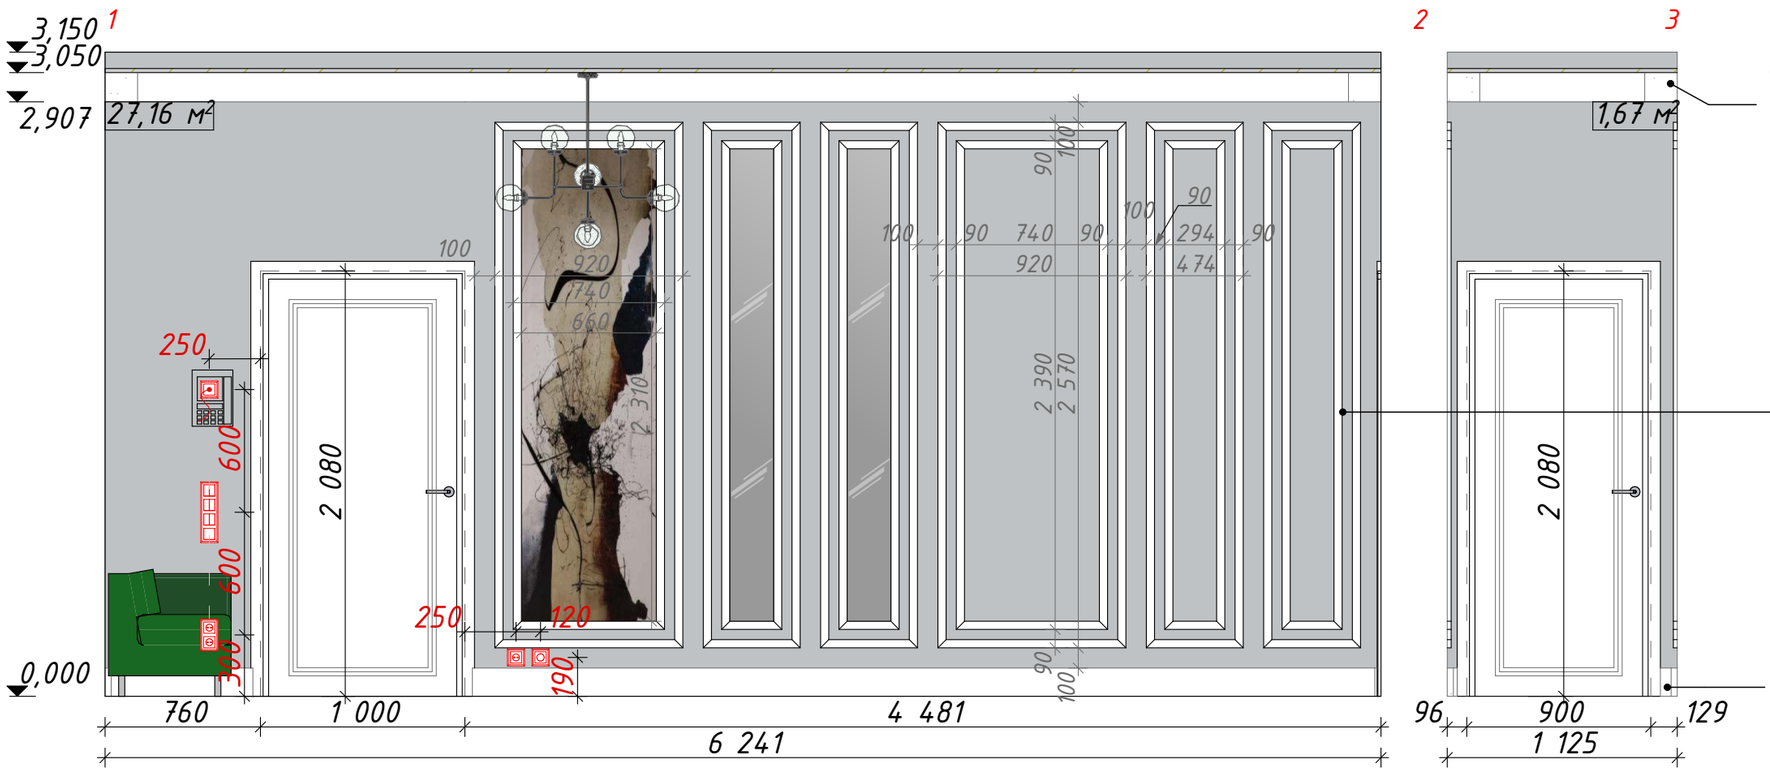


Потолочный карниз Orac Decor C327 MANOIR 2 000x159x143







Напольный плинтус Orac Decor SX118 CONTOUR 2000x138x18

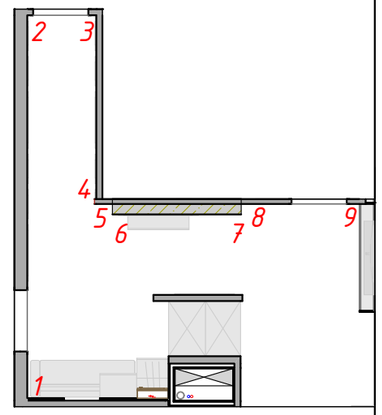

Молдинг ORAC DECOR PX120, 2000x40x19






Условные обозначения


Вид	Наименование	S, м²
	Покраска стен, краска	28,83 м²
	Фотообои	660x2 310 мм
	Молдинг ORAC DECOR PX120, 2000x40x19	69,24 м / 35 шт
	Потолочный карниз Orac Decor C327 MANOIR 2 000x159x143	7,41 м / 3,5 шт
	Напольный плинтус Orac Decor SX118 CONTOUR 2000x138x18	5,21 м / 2,5 шт

Примечания:
- За 0.000 принята отметка чистого пола,
- Мебель и оборудование показаны условно. Размеры ребуют уточнения со специалистами перед заказом,
- Размеры выключателей и розеток даны от центра позиции. Размер высоты указан от центра позиции до уровня чистого пола,
- Подсветку мебели и вывод электрики согласовать с производителями мебели,
- Количество материалов указано без учета запаса (стандартный запас –10%),
- Цвет стен согласовать с заказчиком после выкрасов.

Выполнил	Дизайнер	Тихоненко Я.	Дизайн-проект интерьера квартиры по адресу г. Ростов-на-Дону, ЖК Жемчужина Дон	Стадия	Лист	Листов
				АР	60	79
Согласовал	Заказчик	Лукьянченко П.В.				
			Развертка прихожей			

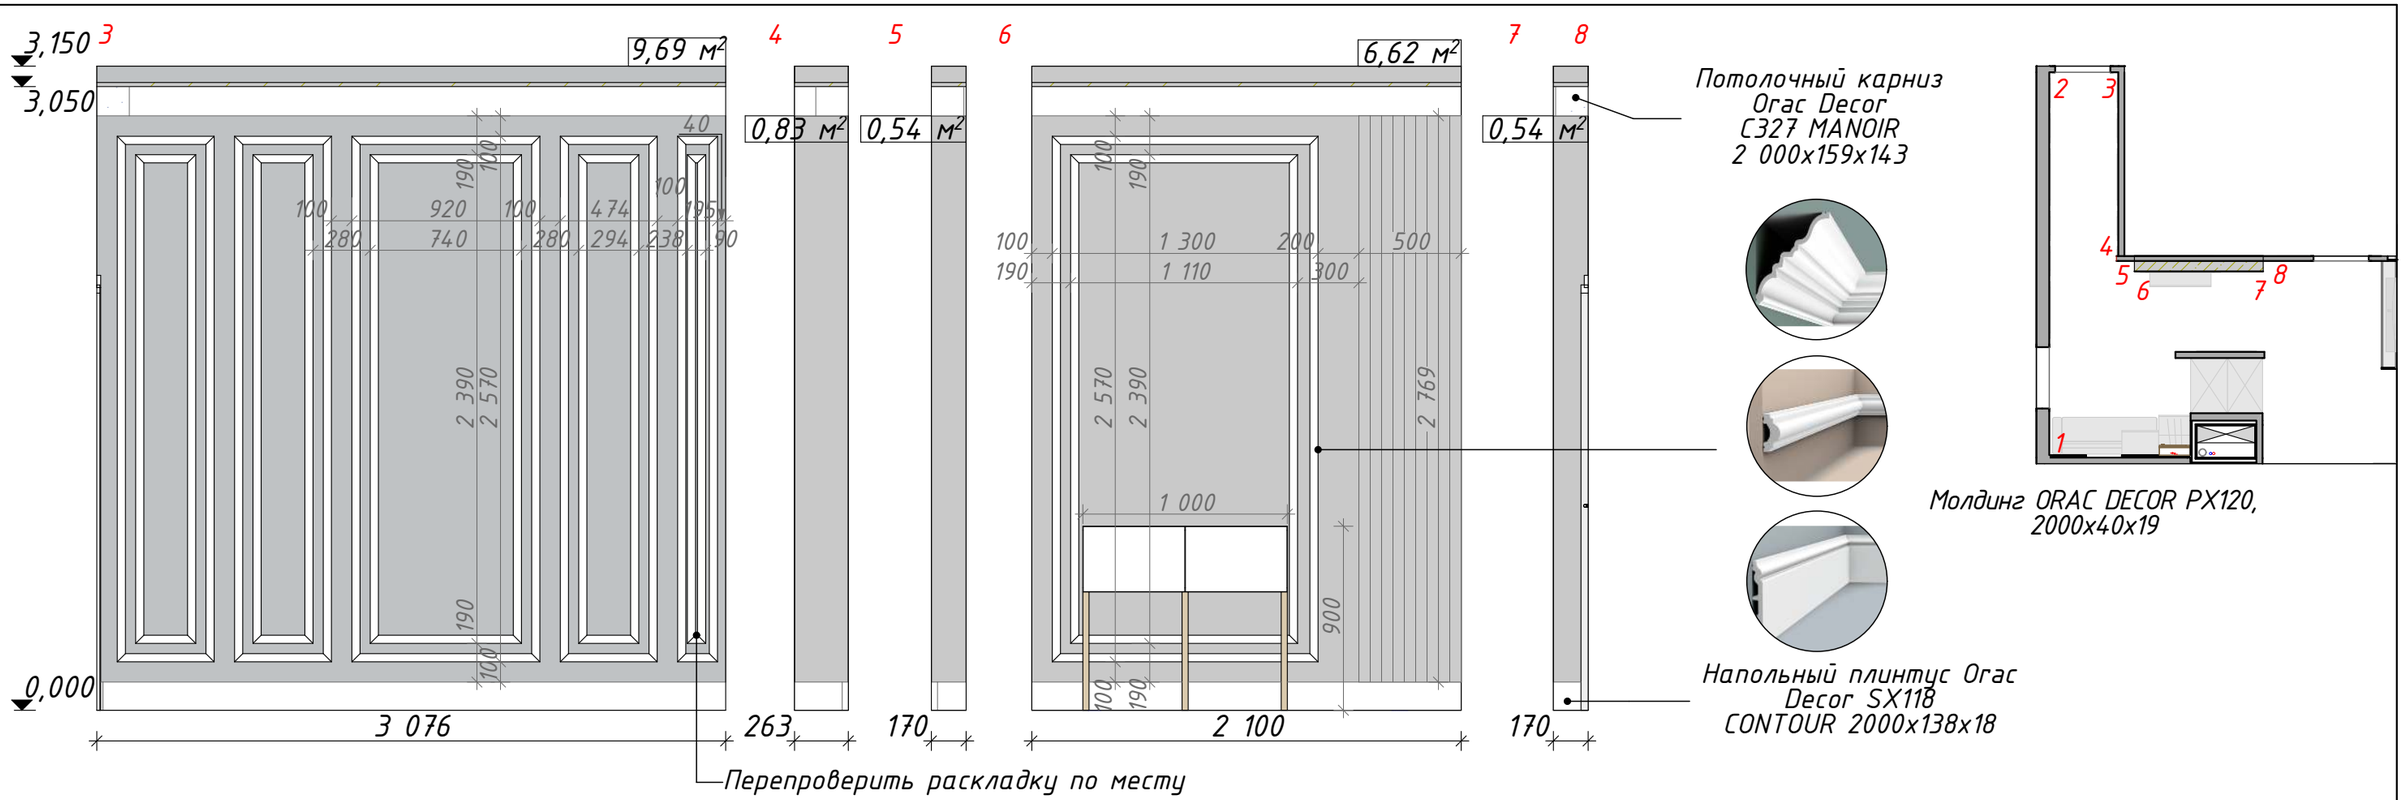



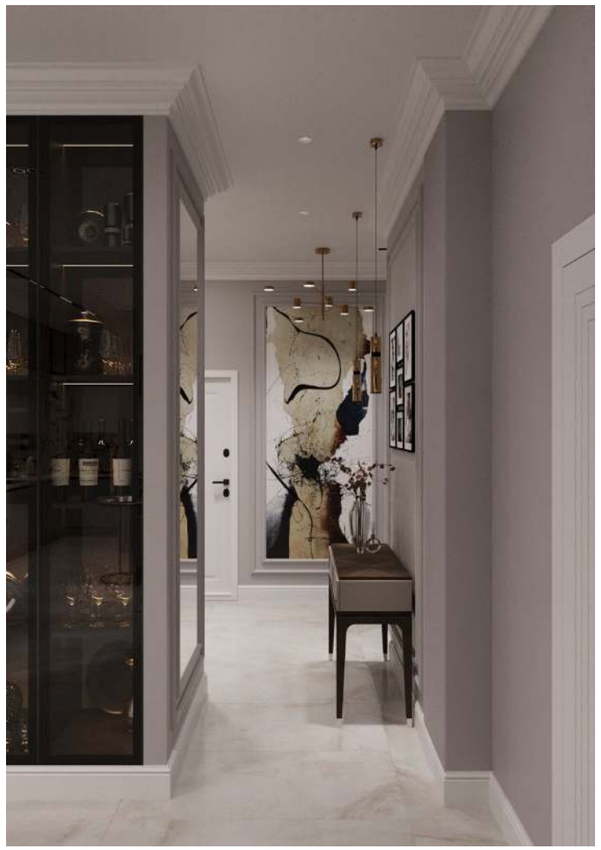



Условные обозначения

Вид	Наименование	S, м²
	Покраска стен, краска	18,22 м²
	3Д панель ORAC DECOR	500x2 770 мм
	Молдинг ORAC DECOR PX120, 2000x40x19	72,85 м / 36,5 шт
	Потолочный карниз Orac Decor C327 MANOIR 2 000x159x143	3,89 м / 4 шт
	Напольный плинтус Orac Decor SX118 CONTOUR 2000x138x18	3,89 м / 4 шт

Примечания:
- За 0.000 принята отметка чистого пола,
- Мебель и оборудование показаны условно. Размеры ребуют уточнения со специалистами перед заказом,
- Размеры выключателей и розеток даны от центра позиции. Размер высоты указан от центра позиции до уровня чистого пола,
- Подсветку мебели и вывод электрики согласовать с производителями мебели,
- Количество материалов указано без учета запаса (стандартный запас –10%),
- Цвет стен согласовать с заказчиком после выкрасов.

Выполнил	Дизайнер	Тихоненко Я.	Дизайн-проект интерьера квартиры по адресу г. Ростов-на-Дону, ЖК Жемчужина Дон	Стадия	Лист	Листов
				АР	61	79
Согласовал	Заказчик	Лукьянченко П.В.				
			Развертка прихожей	YANATIKHONENKO		

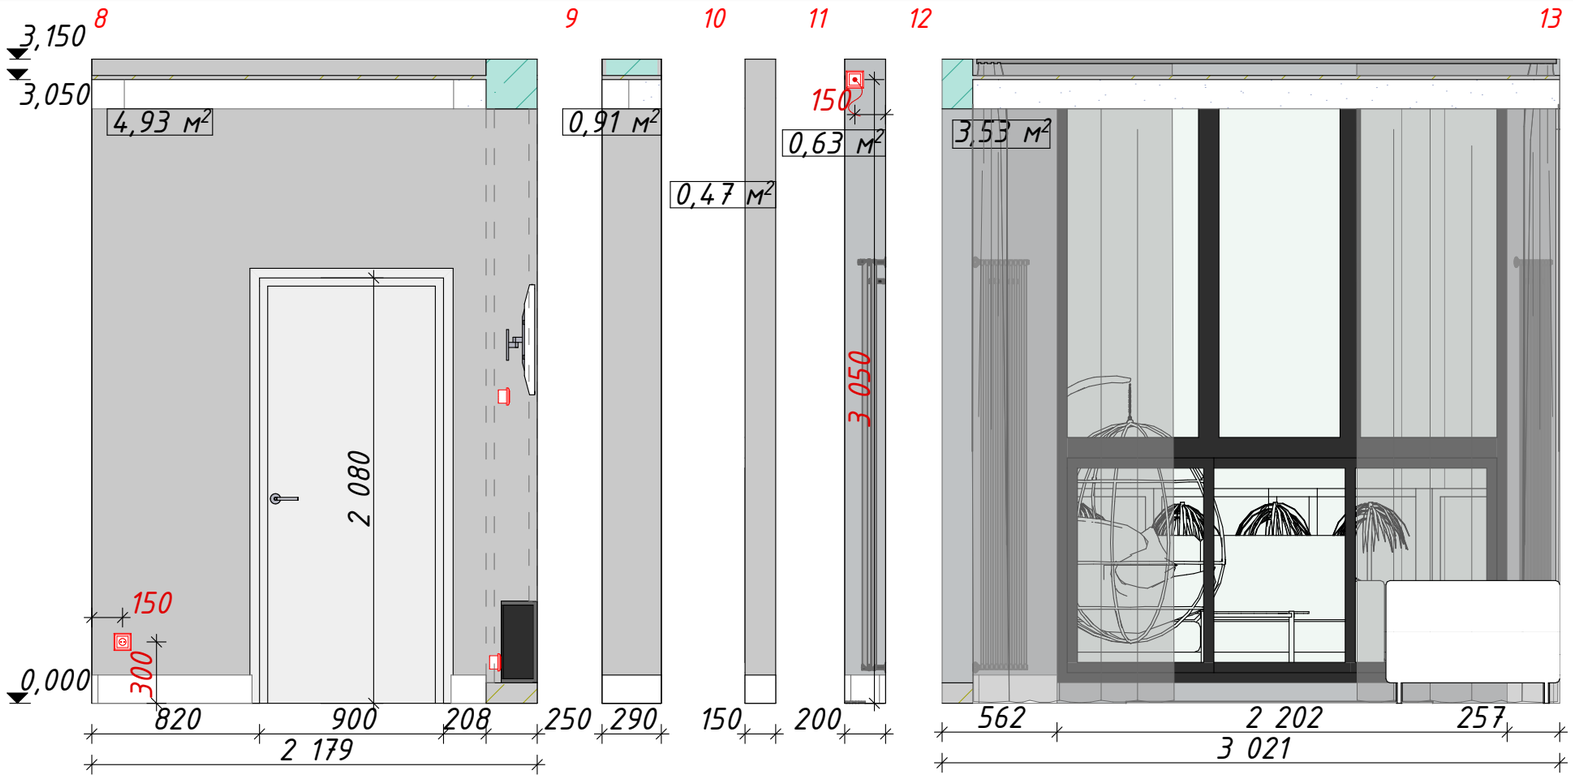

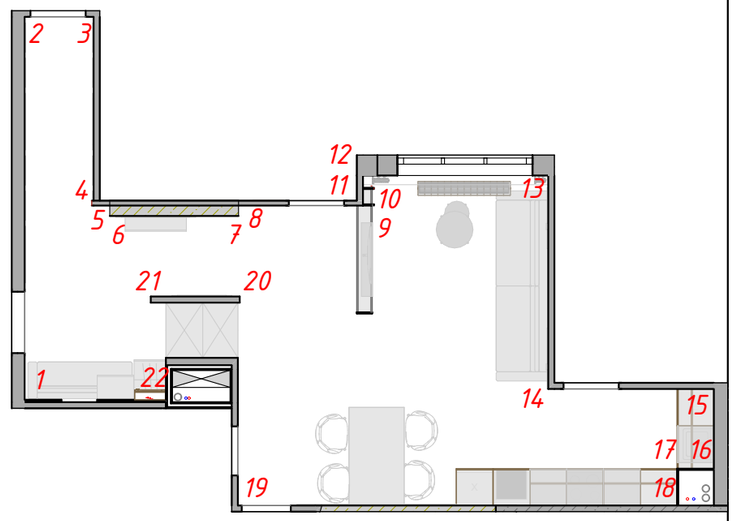





Условные обозначения


Вид	Наименование	S, м²
	Покраска стен, краска	10,47 м²
	Потолочный карниз Orac Decor C327 MANOIR 2 000x159x143	5,09 м / 2,5 шт
	Напольный плинтус Orac Decor SX118 CONTOUR 2000x138x18	2,48 м / 2 шт

Примечания:
- За 0.000 принята отметка чистого пола,
- Мебель и оборудование показаны условно. Размеры ребуют уточнения со специалистами перед заказом,
- Размеры выключателей и розеток даны от центра позиции.
Размер высоты указан от центра позиции до уровня чистого пола,
- Подсветку мебели и вывод электрики согласовать с производителями мебели,
- Количество материалов указано без учета запаса (стандартный запас -10%),
- Цвет стен согласовать с заказчиком после выкрасов.

Выполнил	Дизайнер	Тихоненко Я.	Дизайн-проект интерьера квартиры по адресу г. Ростов-на-Дону, ЖК Жемчужина Дон	Стадия	Лист	Листов
				АР	62	79
Согласовал	Заказчик	Лукьянченко П.В.				
			Развертка прихожей и гостиной	YANATIKHONENKO		

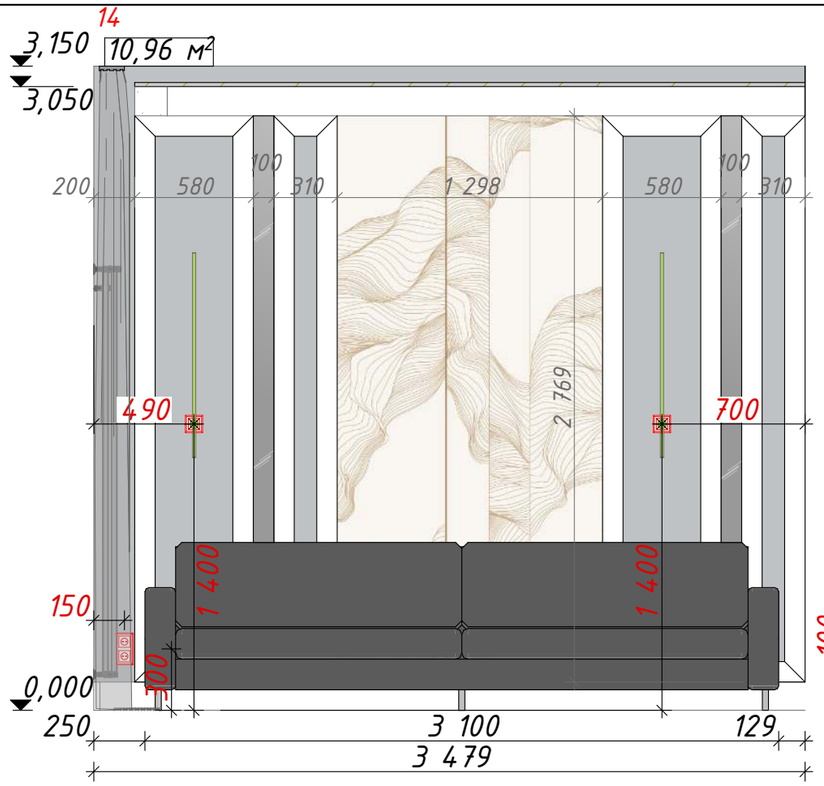

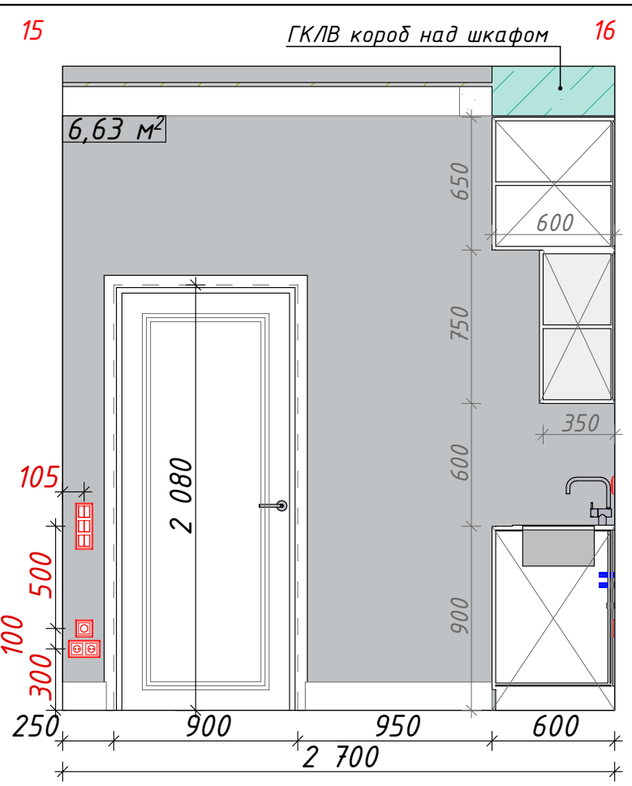

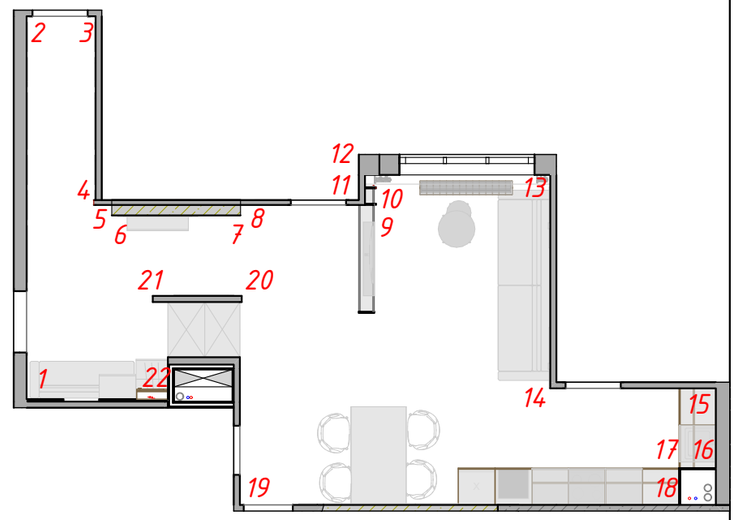






Условные обозначения

Вид	Наименование	S, м²
	Покраска стен, краска	17,59 м²
	Фреска GEO.24 / M21	500x2 770 мм
	Молдинг ORAC DECOR P8040, 2000x101x22	25,72 м / 13 шт
	Потолочный карниз Orac Decor C327 MANOIR 2 000x159x143	5,38 м / 3 шт
	Напольный плинтус Orac Decor SX118 CONTOUR 2000x138x18	4,68 м / 2,5 шт

Примечания:
- *За 0.000 принята отметка чистого пола,*
- *Мебель и оборудование показаны условно. Размеры ребуют уточнения со специалистами перед заказом,*
- *Размеры выключателей и розеток даны от центра позиции.*
Размер высоты указан от центра позиции до уровня чистого пола,
- *Подсветку мебели и вывод электрики согласовать с производителями мебели,*
- *Количество материалов указано без учета запаса (стандартный запас –10%),*
- *Цвет стен согласовать с заказчиком после выкрасов.*

Выполнил	Дизайнер	Тихоненко Я.	Дизайн-проект интерьера квартиры по адресу г. Ростов-на-Дону, ЖК Жемчужина Дон	Стадия	Лист	Листов
				АР	63	79
Согласовал	Заказчик	Лукьянченко П.В.				
			Развертка прихожей и гостиной			

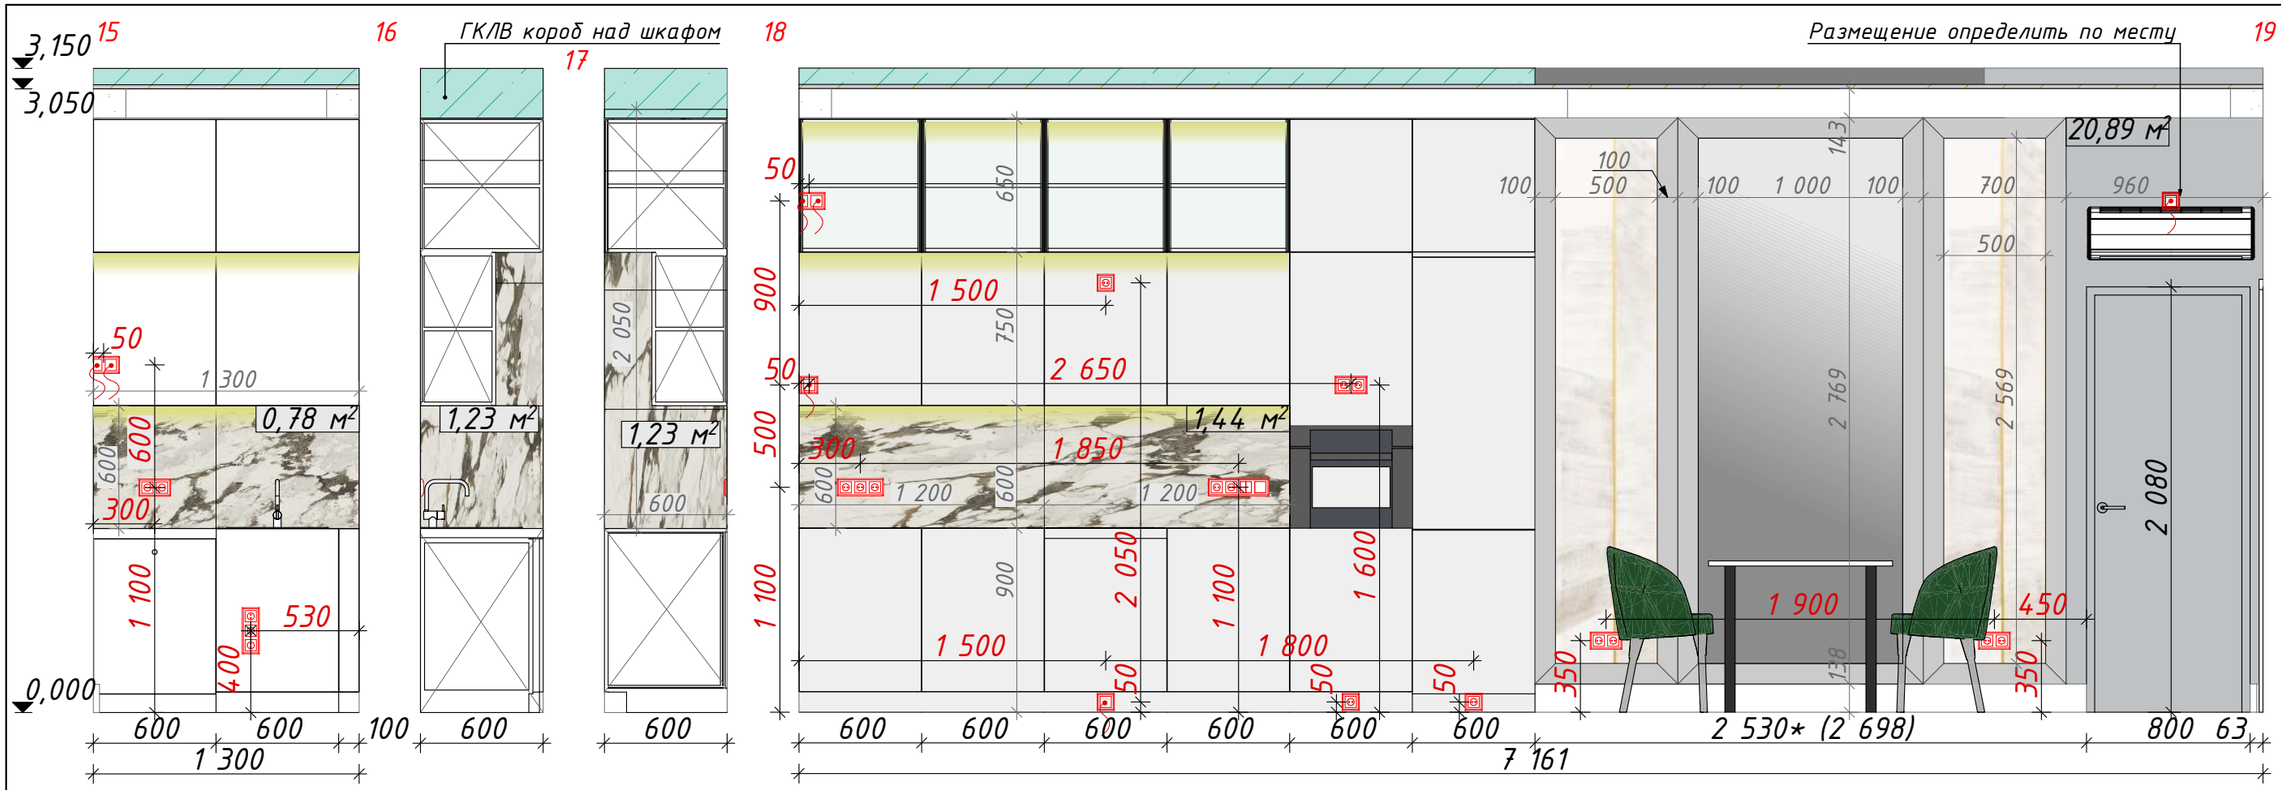






Условные обозначения


Вид	Наименование	S, м²
	Покраска стен, краска	20,89 м²
	Керамогранит Атлас Конкорд Аллюр Капрайя Шлиф 600х1 200	4,68 м² / 8 шт
	Фреска SL.21	500х2 570 мм / 2 шт
	Молдинг ORAC DECOR P8040, 2000х101х22	21,82 м / 11 шт
	Потолочный карниз Orac Decor C327 MANOIR 2 000х159х143	8,46 м / 4 шт
	Напольный плинтус Orac Decor SX118 CONTOUR 2000х138х18	2,76 м / 2,5 шт


Примечания:


- За 0.000 принята отметка чистого пола,
- Мебель и оборудование показаны условно. Размеры ребуют уточнения со специалистами перед заказом,
- Размеры выключателей и розеток даны от центра позиции.
Размер высоты указан от центра позиции до уровня чистого пола,
- Розетки и выключатели располагать блоками,
- Необходимые выводы и розетки для бытовой техники и электроники размещать согласно технических паспортов, размеры указанные в проекте носят рекомендательный характер,
- Подсветку мебели и вывод электрики согласовать с производителями мебели,
- Расположение розеток в кухне согласовать с производителем кухни, предусмотреть возможность быстрого доступа к ним,
- Количество материалов указано без учета запаса(стандартный запас ~~-10%~~),
- Цвет стен согласовать с заказчиком после выкрасов.

Выполнил	Дизайнер	Тихоненко Я.	Дизайн-проект интерьера квартиры по адресу г. Ростов-на-Дону, ЖК Жемчужина Дон	Стадия	Лист	Листов
				АР	64	79
Согласовал	Заказчик	Лукьянченко				
		П.В.	Развертка кухни-гостиной			

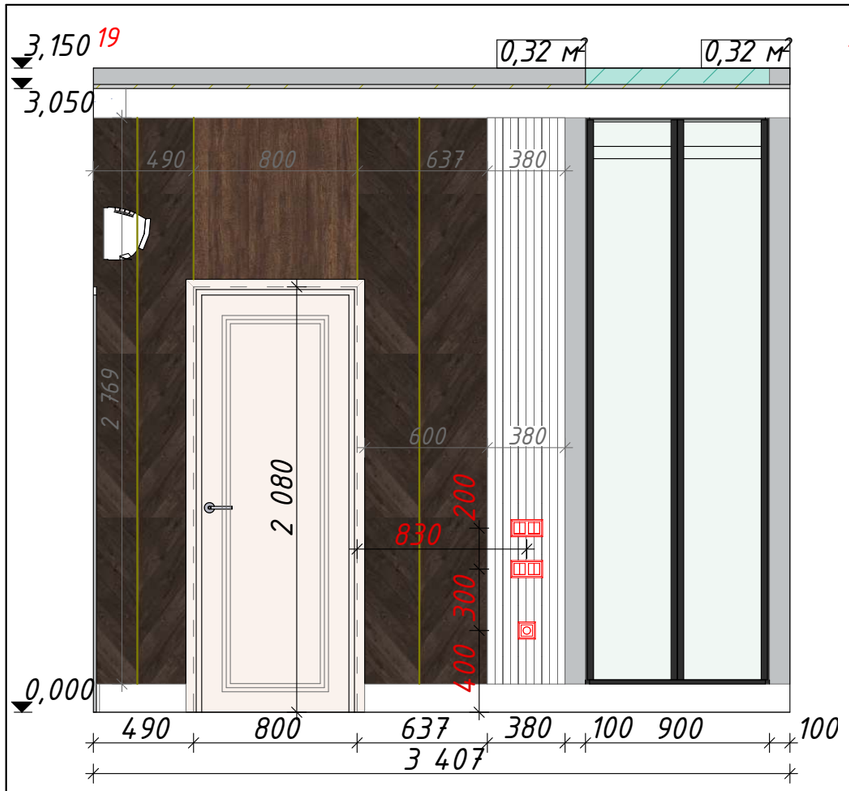

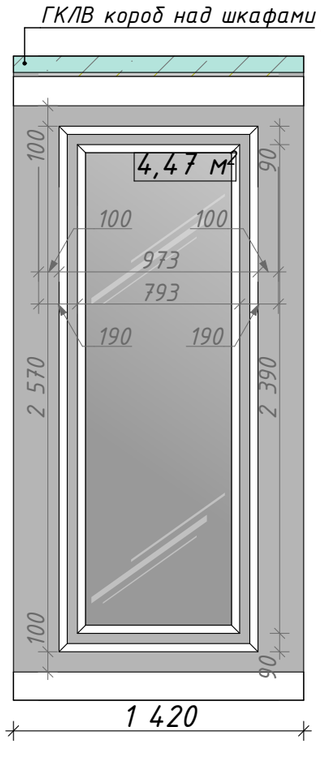

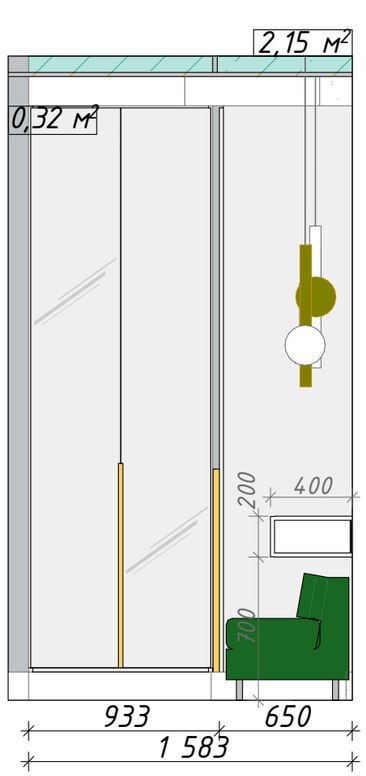

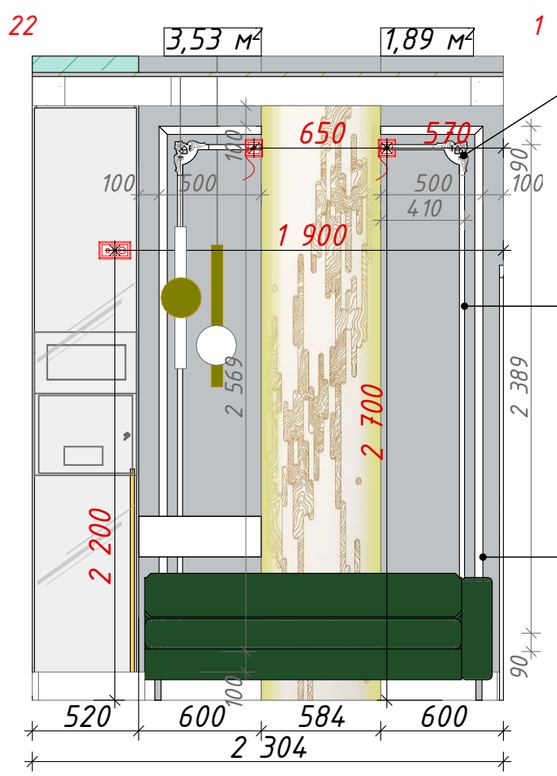



Угловой элемент Европласт 1.52.285, 181x181x24



Молдинг ORAC DECOR PX103, 2000x25x12



Молдинг ORAC DECOR PX120, 2000x40x19








Условные обозначения

Вид	Наименование	S, м²
	Покраска стен, краска	12,49 м²
	Фреска GEO.77	584x3 050 мм
	Молдинг ORAC DECOR PX120, 2000x40x19	17,01 м / 8,5 шт
	Молдинг ORAC DECOR PX103, 2000x25x12	6,53 м / 3,5 шт
	Угловой элемент Европласт 1.52.285, 181x181x24	4 шт
	3Д панель ORAC DECOR	250x2 770/ 2 шт
	Потолочный карниз Orac Decor C327 MANOIR 2 000x159x143	8,57 м / 4,5 шт
	Напольный плинтус Orac Decor SX118 CONTOUR 2000x138x18	7,97 м / 4 шт

Выполнил	Дизайнер	Тихоненко Я.	Дизайн-проект интерьера квартиры по адресу г. Ростов-на-Дону, ЖК Жемчужина Дон	Стадия	Лист	Листов
				АР	65	79
Согласовал	Заказчик	Лукьянченко П.В.				
			Развертка гостиной-прихожей	YANATIKHONENKO		

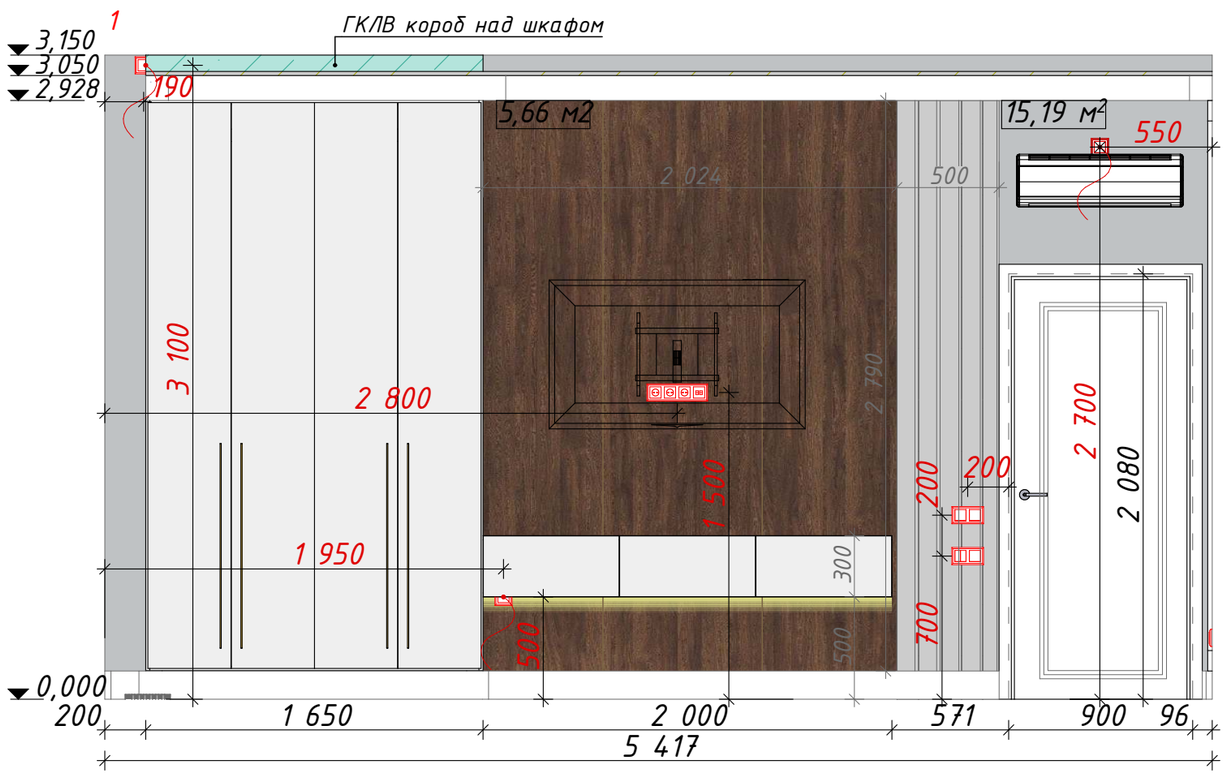

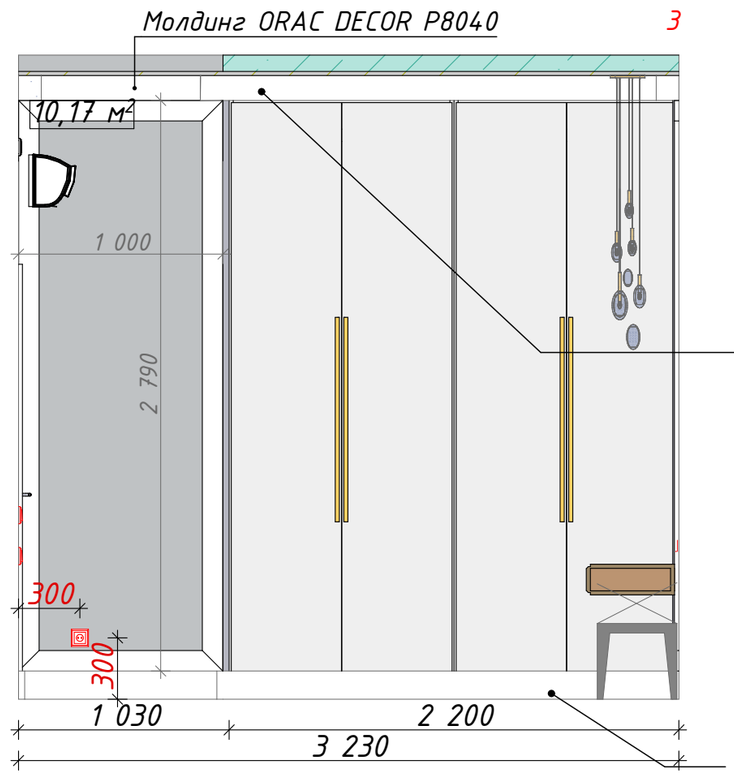

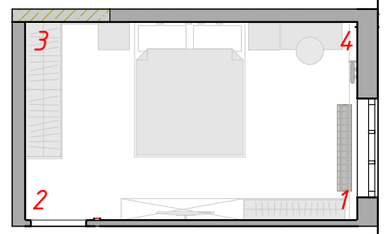

Потолочный карниз Orac Decor C333 2 000x122x111





Напольный плинтус Orac Decor SX118 CONTOUR 2000x138x18







Условные обозначения

Вид	Наименование	S, м²
	Покраска стен, краска	25,36 м²
	3Д панель ORAC DECOR W119 BAR MIX, д 200 х в 25 х ш 2 см	500x2 790 мм, 3 шт
	Панель МДФ	5,66 м²/ 3 шт
	Молдинг ORAC DECOR P8040, д 200 х в 10,1 х ш 2,2 см	7,58 м / 4 шт
	Потолочный карниз Orac Decor C333 2 000x122x111	9,40 м / 5 шт
	Напольный плинтус Orac Decor SX118 CONTOUR 2000x138x18	8,93 м / 4,5 шт

Примечания:
- *За 0.000 принята отметка чистого пола,*
- *Мебель и оборудование показаны условно. Размеры ребуют уточнения со специалистами перед заказом,*
- *Размеры выключателей и розеток даны от центра позиции.*
Размер высоты указан от центра позиции до уровня чистого пола,
- *Подсветку мебели и вывод электрики согласовать с производителями мебели,*
- *Количество материалов указано без учета запаса (стандартный запас -10%),*
- *Цвет стен согласовать с заказчиком после выкрасов.*

Выполнил	Дизайнер	Тихоненко Я.	Дизайн-проект интерьера квартиры по адресу г. Ростов-на-Дону, ЖК Жемчужина Дон	Стадия	Лист	Листов
				АР	66	79
Согласовал	Заказчик	Лукьянченко П.В.				
			Развертка Мастер-спальни			

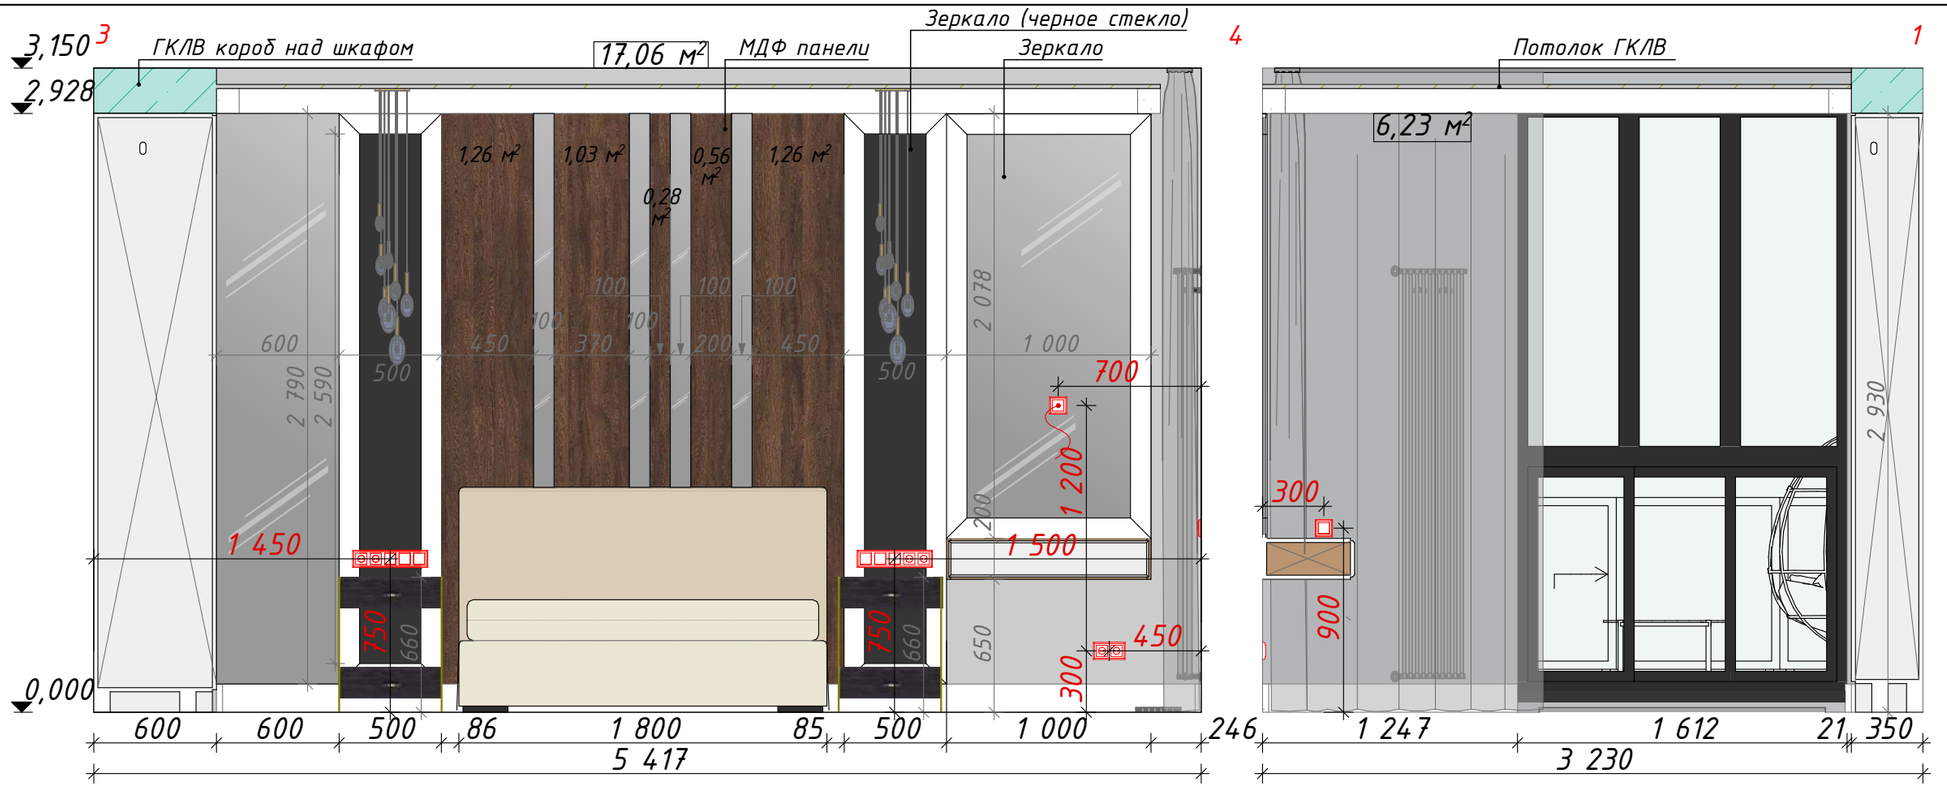

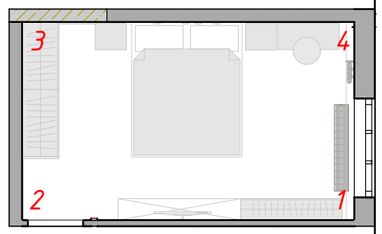







Условные обозначения


Вид	Наименование	S, м²
	Покраска стен, краска	23,29 м²
	Панель МДФ	4,39 м², 5 шт
	Зеркало (черное стекло)	300х2 590, 2 шт
	Молдинг ORAC DECOR P8040, д 200 х в 10,1 х ш 2,2 см	19,52 м / 10 шт
	Потолочный карниз Orac Decor C333 2 000х122х111	7,50 м / 4 шт
	Напольный плинтус Orac Decor SX118 CONTOUR 2000х138х18	6,44 м / 3,5 шт

Примечания:
- За 0.000 принята отметка чистого пола,
- Мебель и оборудование показаны условно. Размеры ребуют уточнения со специалистами перед заказом,
- Размеры выключателей и розеток даны от центра позиции.
Размер высоты указан от центра позиции до уровня чистого пола,
- Подсветку мебели и вывод электрики согласовать с производителями мебели,
- Количество материалов указано без учета запаса (стандартный запас -10%),
- Цвет стен согласовать с заказчиком после выкрасов.

Выполнил	Дизайнер	Тихоненко Я.	Дизайн-проект интерьера квартиры по адресу г. Ростов-на-Дону, ЖК Жемчужина Дон	Стадия	Лист	Листов
				АР	67	79
Согласовал	Заказчик	Лукьянченко П.В.				
			Развертка Мастер-спальни			

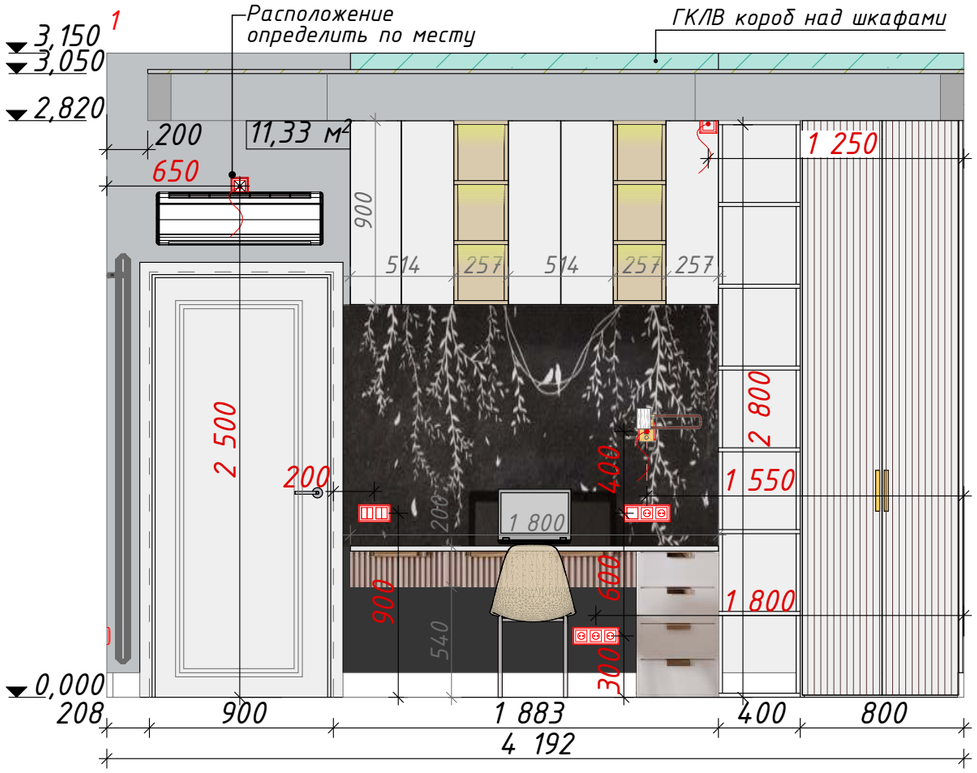

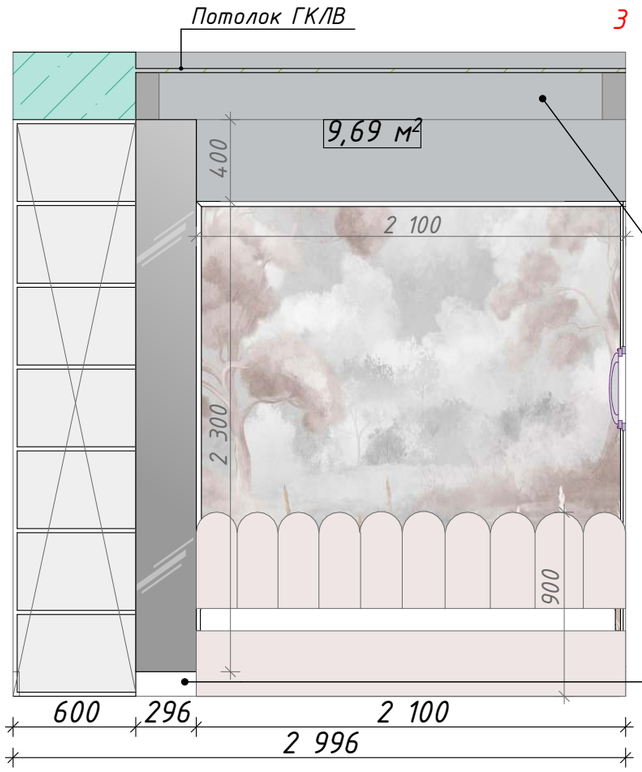

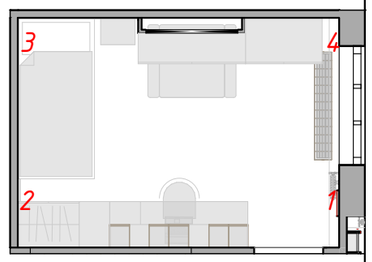

Потолочный карниз Orac Decor C332 NOBLESS 2 000x230x114





Напольный плинтус Orac Decor SX185 CASCADE 2000x120x25







Условные обозначения


Вид	Наименование	S, м²
	Покраска стен, краска	21,02 м²
	Акцентные обои Arbre-22: 7, Артикул: 25805	2 100 x 2 300
	Молдинг ORAC DECOR PX103, д 200 x в 2,5 x ш 1,2 см	8,8 м / 4,5 шт
	Потолочный карниз Orac Decor C332 NOBLESS 2 000x230x114	6,54 м /3,5 шт
	Напольный плинтус Orac Decor SX185 CASCADE 2000x120x25	6,17 м / 3 шт


Примечания:
- За 0.000 принята отметка чистого пола,
- Мебель и оборудование показаны условно. Размеры ребуют уточнения со специалистами перед заказом,
- Размеры выключателей и розеток даны от центра позиции.
Размер высоты указан от центра позиции до уровня чистого пола,
- Подсветку мебели и вывод электрики согласовать с производителями мебели,
- Количество материалов указано без учета запаса (стандартный запас -10%),
- Цвет стен согласовать с заказчиком после выкрасов.

Выполнил	Дизайнер	Тихоненко Я.	Дизайн-проект интерьера квартиры по адресу г. Ростов-на-Дону, ЖК Жемчужина Дон	Стадия	Лист	Листов
				АР	68	79
Согласовал	Заказчик	Лукьянченко П.В.				
			Развертка детской девочки			

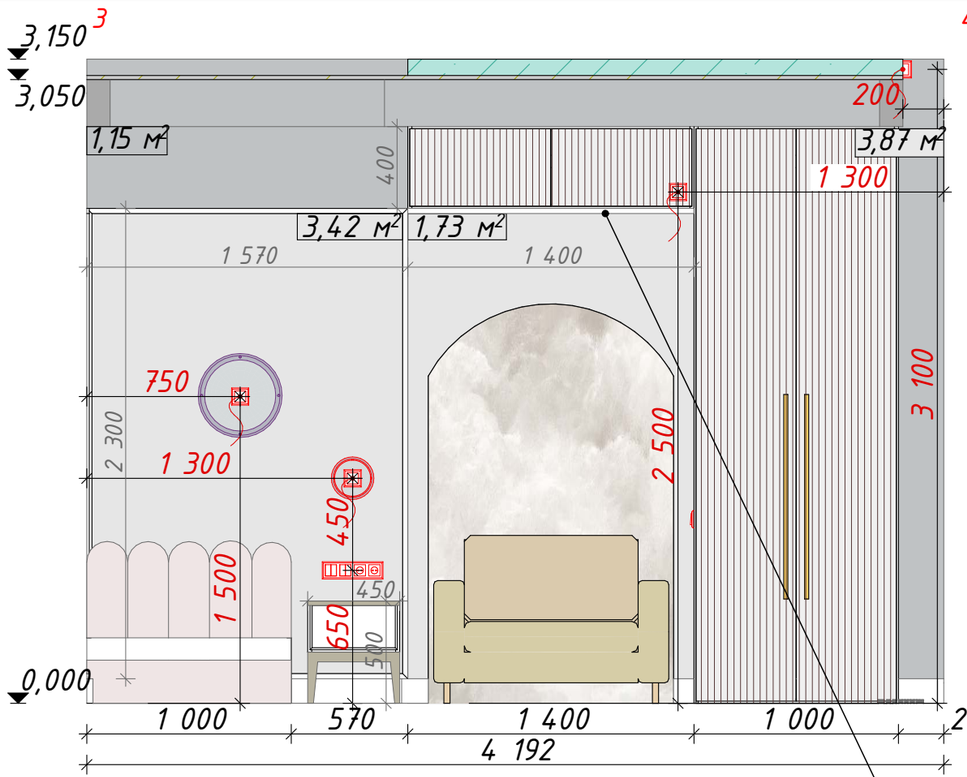

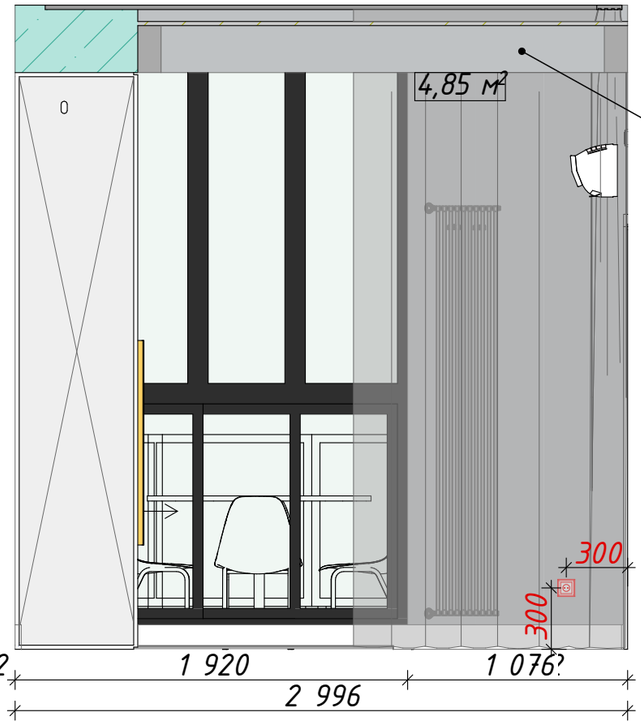

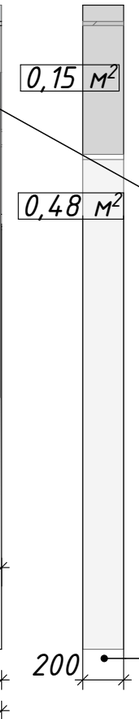

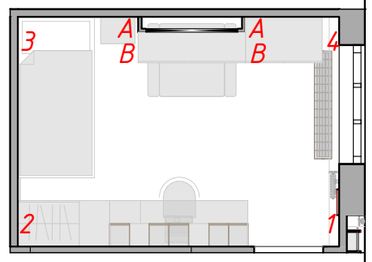

Потолочный карниз Orac Decor C332 NOBLESS 2 000x230x114





Напольный плинтус Orac Decor SX185 CASCADE 2000x120x25



Молдинг ORAC DECOR PX103, 2 000x25x12





Условные обозначения


Вид	Наименование	S, м²
	Покраска стен, краска	10,17 м²
	Покраска стен, краска	6,11 м²
	Флизелиновая панель FRESQ JVS.07	1 400x2 300
	Молдинг ORAC DECOR PX103, 2 000x25x12	9,14 м / 4,5 шт
	Потолочный карниз Orac Decor C332 NOBLESS 2 000x230x114	4,39 м / 2,5 шт
	Напольный плинтус Orac Decor SX185 CASCADE 2000x120x25	3,92 м / 2 шт

Примечания:
- За 0.000 принята отметка чистого пола,
- Мебель и оборудование показаны условно. Размеры ребуют уточнения со специалистами перед заказом,
- Размеры выключателей и розеток даны от центра позиции.
Размер высоты указан от центра позиции до уровня чистого пола,
- Подсветку мебели и вывод электрики согласовать с производителями мебели,
- Количество материалов указано без учета запаса (стандартный запас -10%),
- Цвет стен согласовать с заказчиком после выкрасов.

Выполнил	Дизайнер	Тихоненко Я.	Дизайн-проект интерьера квартиры по адресу г. Ростов-на-Дону, ЖК Жемчужина Дон	Стадия	Лист	Листов
				АР	69	79
Согласовал	Заказчик	Лукьянченко				
		П.В.	Развертка детской девочки			

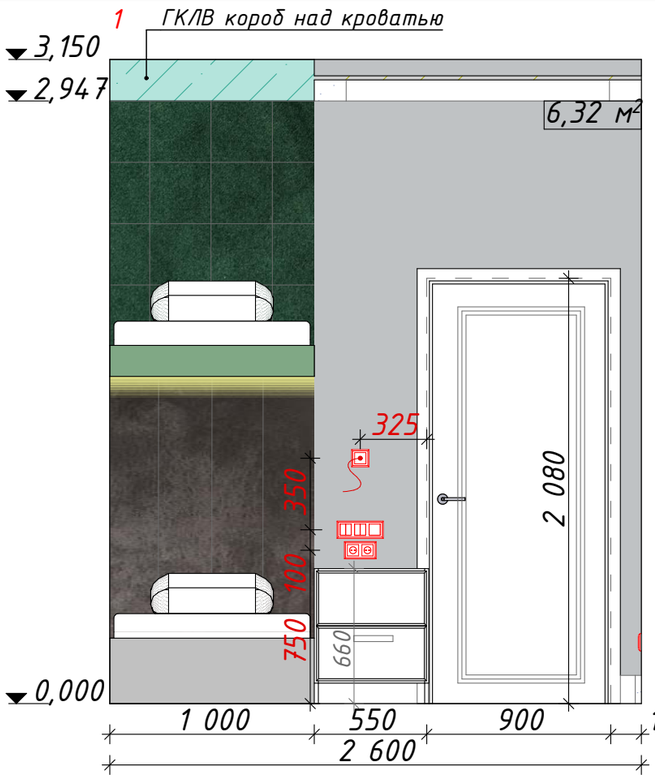

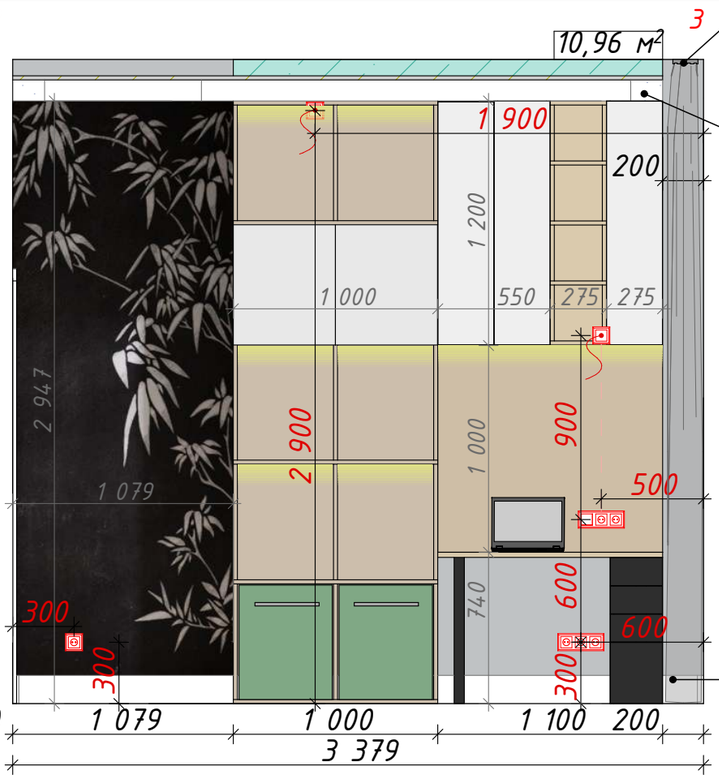

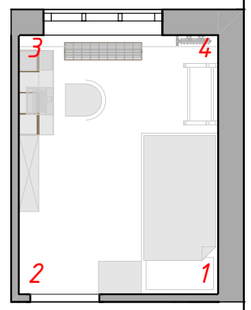

3 Ниша для штор

Потолочный карниз Orac Decor C217 2 000x103x156





Напольный плинтус Orac Decor SX118 CONTOUR 2000x138x18







Условные обозначения

Вид	Наименование	S, м²
	Покраска стен, краска	17,28 м²
	Акцентные обои	1 080 x 2 450
	Потолочный карниз Orac Decor C217 2 000x103x156	5,04 м /2,5 шт
	Напольный плинтус Orac Decor SX118 CONTOUR 2000x138x18	3,81 м /2 шт

Примечания:
- За 0.000 принята отметка чистого пола,
- Мебель и оборудование показаны условно. Размеры ребуют уточнения со специалистами перед заказом,
- Размеры выключателей и розеток даны от центра позиции.
Размер высоты указан от центра позиции до уровня чистого пола,
- Подсветку мебели и вывод электрики согласовать с производителями мебели,
- Количество материалов указано без учета запаса (стандартный запас -10%),
- Цвет стен согласовать с заказчиком после выкрасов.

Выполнил	Дизайнер	Тихоненко Я.	Дизайн-проект интерьера квартиры по адресу г. Ростов-на-Дону, ЖК Жемчужина Дон	Стадия	Лист	Листов
				АР	70	79
Согласовал	Заказчик	Лукьянченко П.В.				
			Развертка детской мальчика	YANATIKHONENKO		

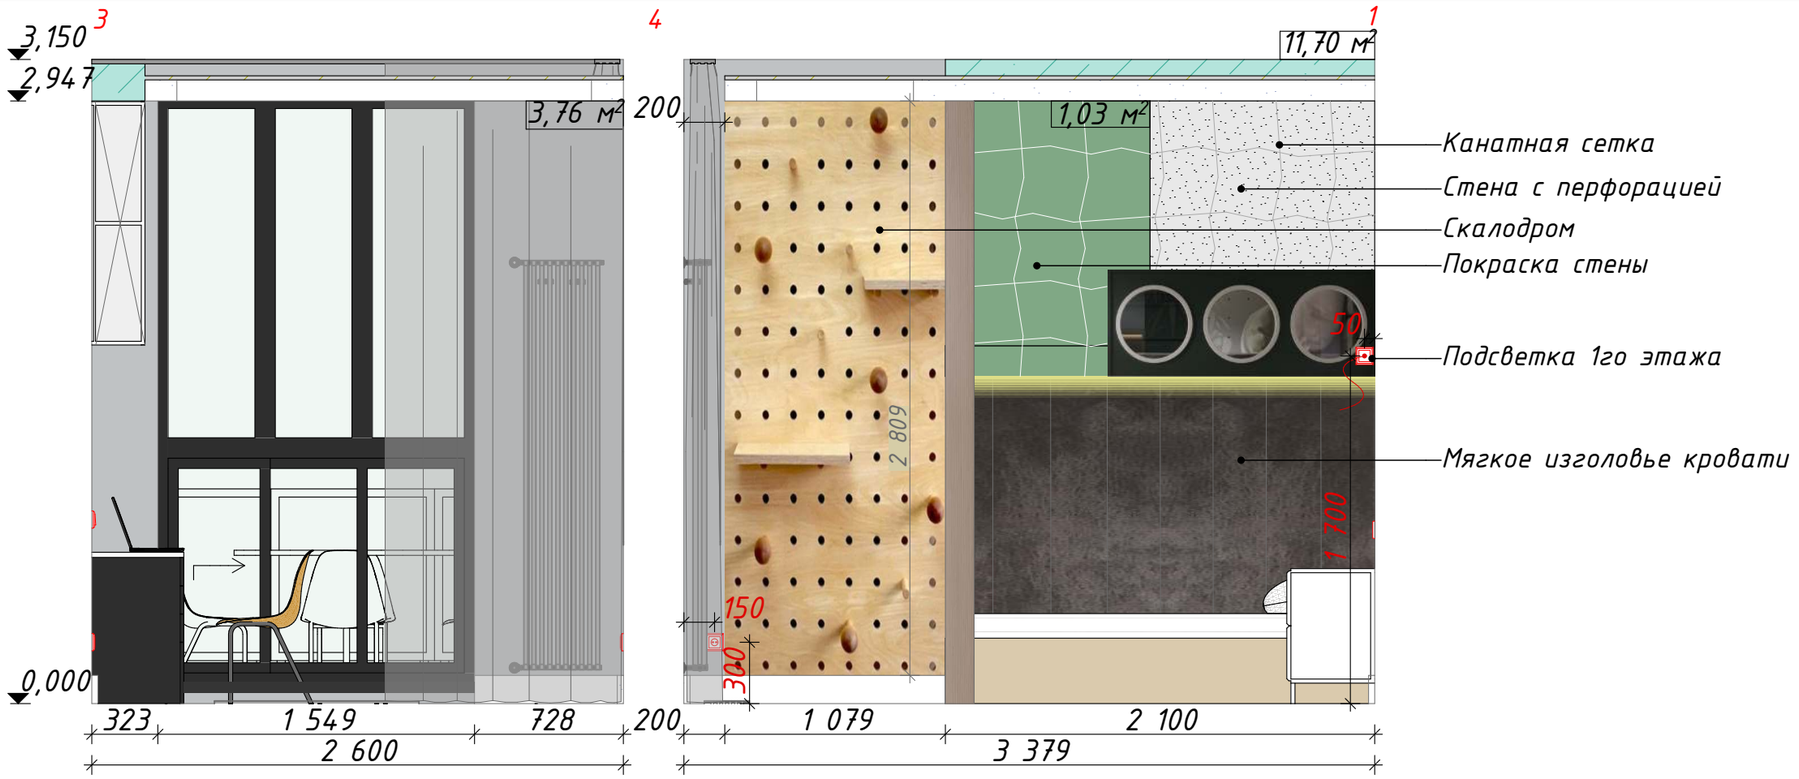

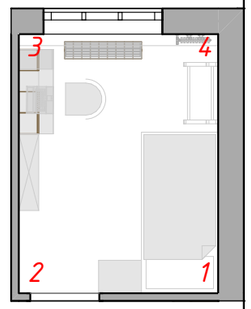






Условные обозначения

Вид	Наименование	S, м²
	Покраска стен, краска	15,46 м²
	Покраска стен, краска	1,03 м²
	Скалодром	1 080x2 810
	Потолочный карниз Orac Decor C332 NOBLESS 2 000x230x114	6,33 м /3 шт
	Напольный плинтус Orac Decor SX185 CASCADE 2000x120x25	2,51 м / 1,5 шт


Примечания:
- За 0.000 принята отметка чистого пола,
- Мебель и оборудование показаны условно. Размеры ребуют уточнения со специалистами перед заказом,
- Размеры выключателей и розеток даны от центра позиции.
Размер высоты указан от центра позиции до уровня чистого пола,
- Подсветку мебели и вывод электрики согласовать с производителями мебели,
- Количество материалов указано без учета запаса (стандартный запас -10%),
- Цвет стен согласовать с заказчиком после выкрасов.

Выполнил	Дизайнер	Тихоненко Я.	Дизайн-проект интерьера квартиры по адресу г. Ростов-на-Дону, ЖК Жемчужина Дон	Стадия	Лист	Листов
				АР	71	79
Согласовал	Заказчик	Лукьянченко П.В.	Развертка детской мальчика	YANATIKHONENKO INTERIOR DESIGN		

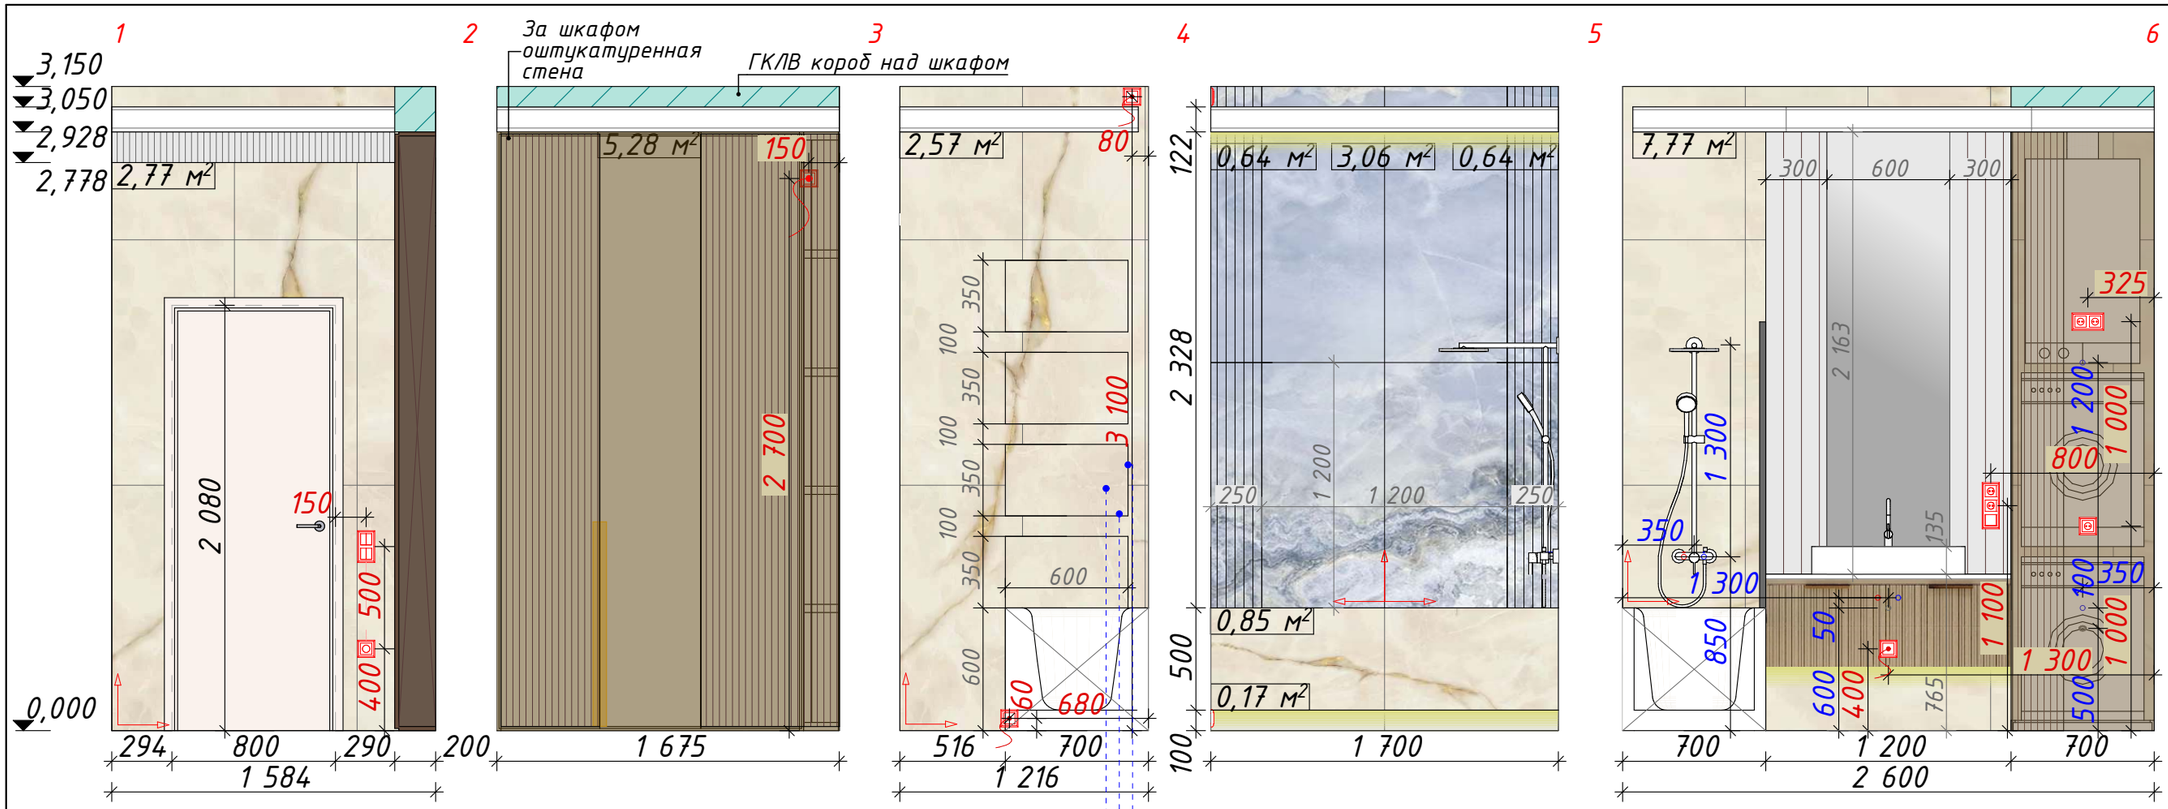






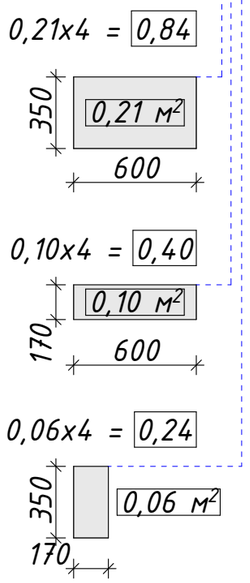

Условные обозначения

- Керамогранит 610015000641 Symphonyx Gold Rett Lapp 600x1200x9, S=15,61 м²
- Керамогранит Cr. Lux Danae Navi, 1 200x1 200x10,7, S=3,06 м²,2 шт
- Керамогранит Cr. Lux Danae Navi с фрезировкой, 600x1 200x10,7, S=1,28 м²,4 шт
- Потолочный карниз Orac Decor C333 2 000x122x111, 8,78 мп/4,5 шт
- Панель W114 VALLEY XL 2 000x250x15, 4 шт
- Панель W109 VALLEY 2 000x250x12, 1 шт

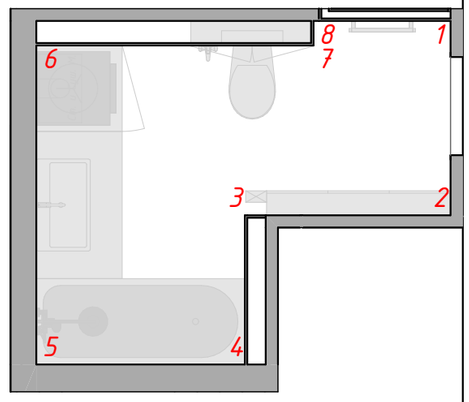


Примечания:


- За 0.000 принята отметка чистого пола,
- Мебель и оборудование показаны условно. Размеры ребуют уточнения со специалистами перед заказом,
- Размеры выключателей и розеток даны от центра позиции.


Размер высоты указан от центра позиции до уровня чистого пола,

- Подсветку мебели и вывод электрики согласовать с производителями мебели,
- Раскладку керамогранита перед укладкой согласовать со специалистом. Размещение уточнить по месту,
- Количество материалов указано без учета запаса(стандартный запас ~10%),
- Высоту розеток для Нептуна определить по месту.

Выполнил	Дизайнер	Тихоненко Я.	Дизайн-проект интерьера квартиры по адресу г. Ростов-на-Дону, ЖК Жемчужина Дон	Стадия	Лист	Листов
				АР	72	79
Согласовал	Заказчик	Лукьянченко				
		П.В.	Развертка ванной			

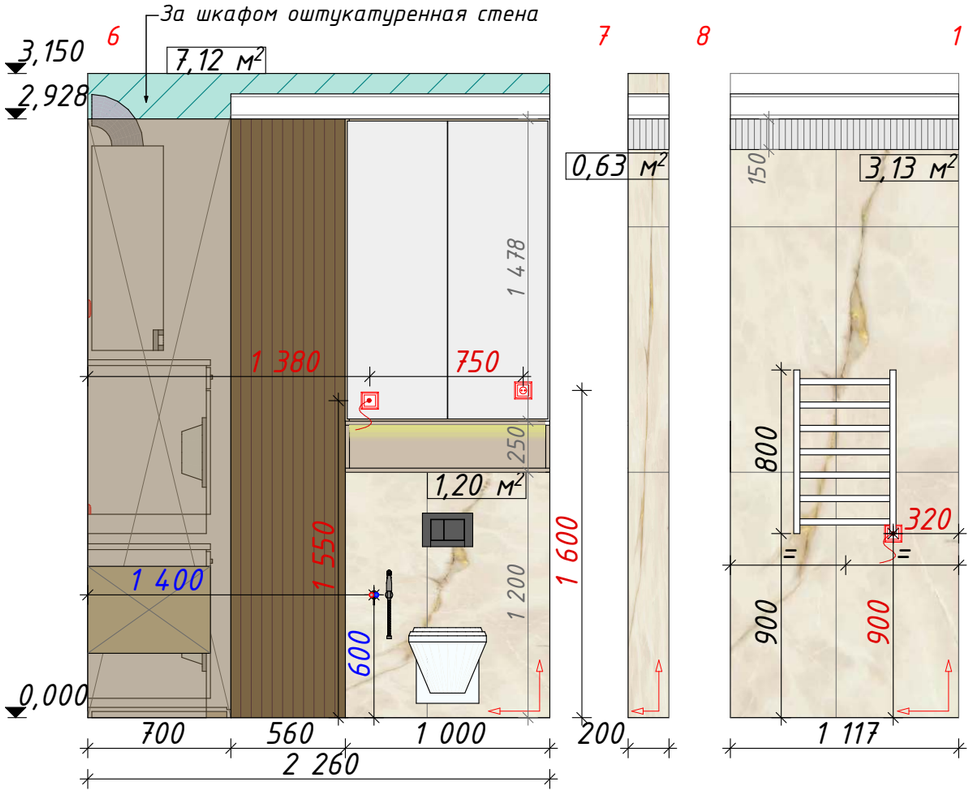

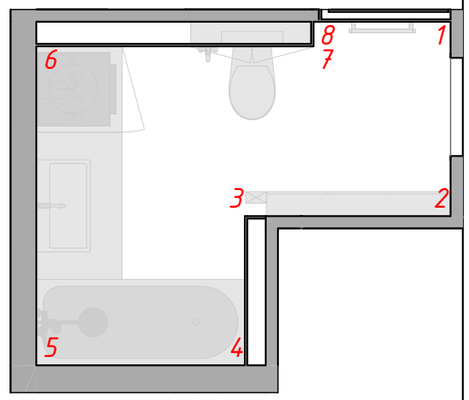

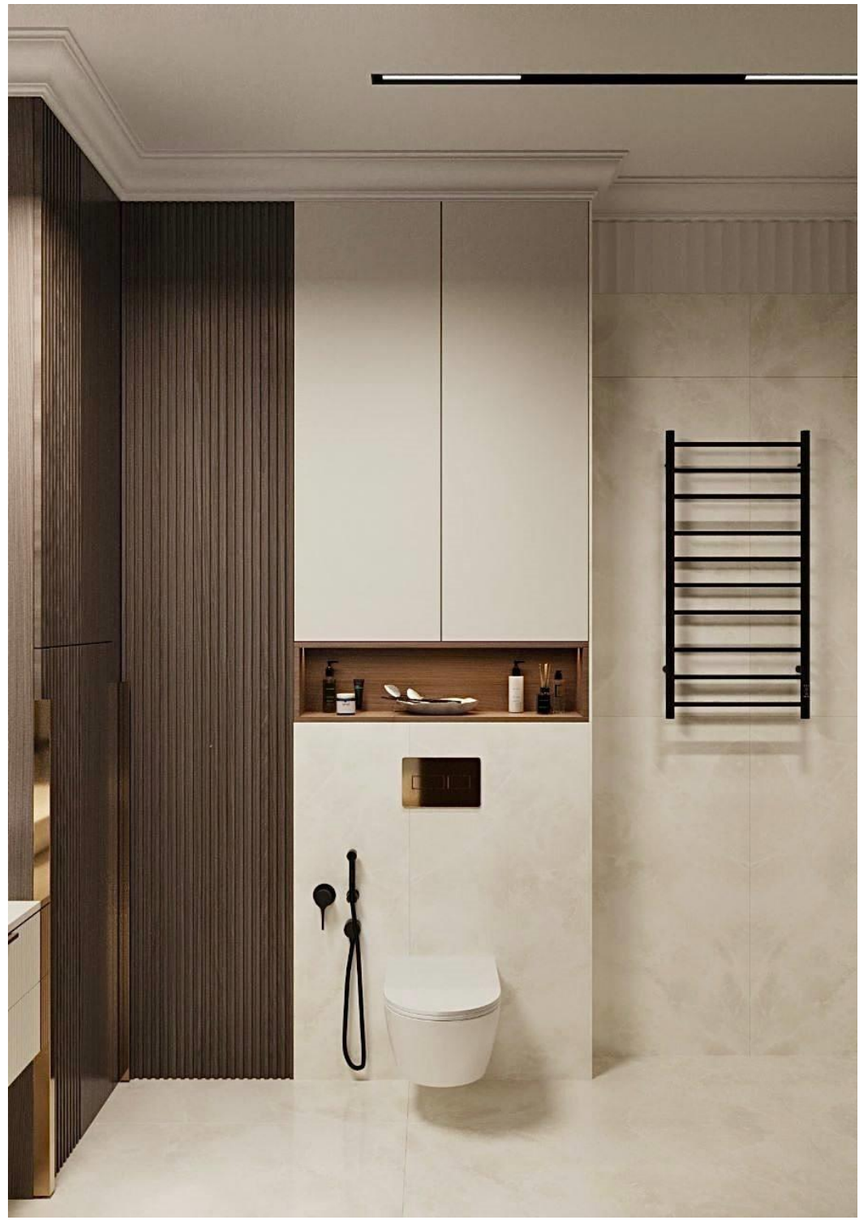

Условные обозначения

Керамогранит 610015000641 Symphonyx Gold Rett Lapp 600x1200x9, S=4,96 м²


Потолочный карниз Orac Decor C333 2 000x122x111, 2,88 мп/1,5 шт

Панель W109 VALLEY 2 000x250x12, 1 шт

Примечания:


– За 0.000 принята отметка чистого пола,
– Мебель и оборудование показаны условно. Размеры ребуют уточнения со специалистами перед заказом,
– Размеры выключателей и розеток даны от центра позиции. Размер высоты указан от центра позиции до уровня чистого пола,
– Подсветку мебели и вывод электрики согласовать с производителями мебели,
– Раскладку керамогранита перед укладкой согласовать со специалистом. Размещение уточнить по месту,
– Количество материалов указано без учета запаса(стандартный запас -10%),
– Высоту розеток для Нептуна определить по месту.

Выполнил	Дизайнер	Тихоненко Я.	Дизайн-проект интерьера квартиры по адресу г. Ростов-на-Дону, ЖК Жемчужина Дон	Стадия	Лист	Листов
				АР	7.3	7.9
Согласовал	Заказчик	Лукьянченко П.В.				
			Развертка ванной			

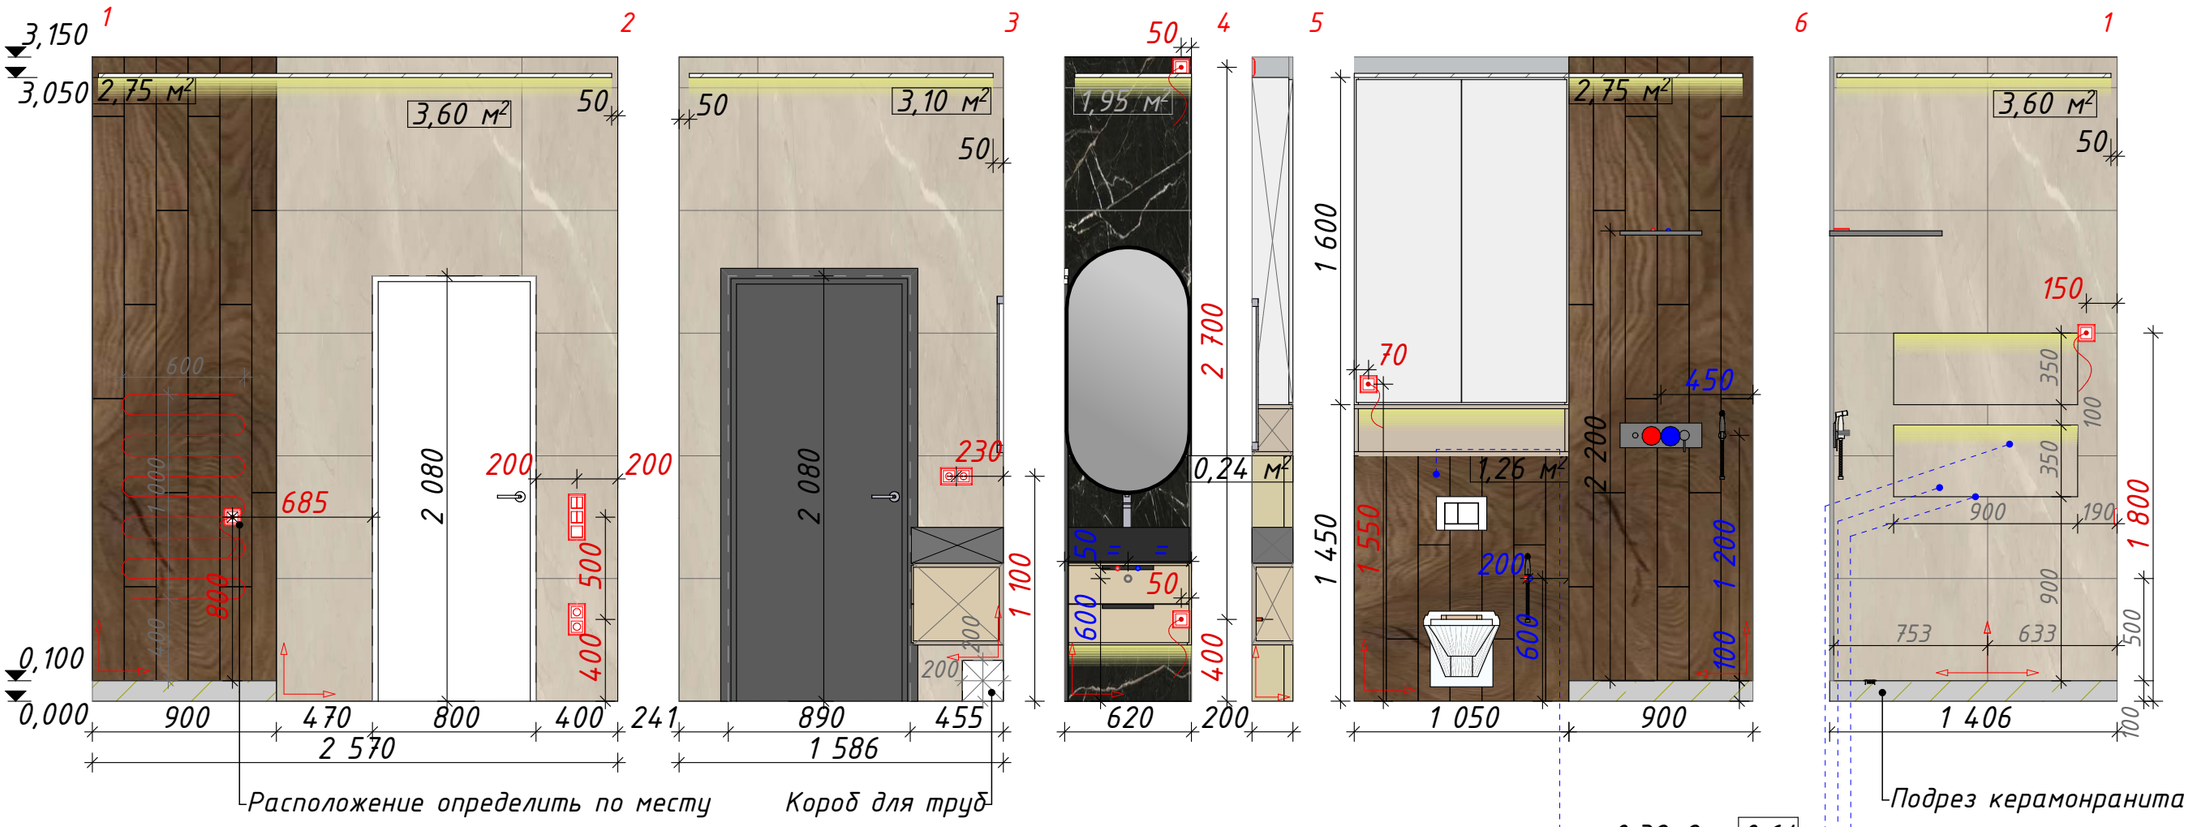





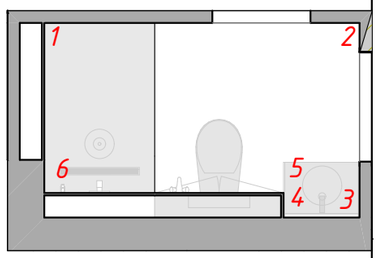


Керамогранит Bayona Ivory Natural 600x1 200x10, S=12 м²,

Керамогранит 610010002298 Rive Antica Riva Ret 200x1 200x9, S=7,43 м²,


Керамогранит Leeds Negro Pulido granilla 600x600x10, S=1,95 м², 6 шт

Выполнил	Дизайнер	Тихоненко Я.	Дизайн-проект интерьера квартиры по адресу г. Ростов-на-Дону, ЖК Жемчужина Дон	Стадия	Лист	Листов
				АР	74	79
Согласовал	Заказчик	Лукьянченко П.В.				
			Развертка душевой			

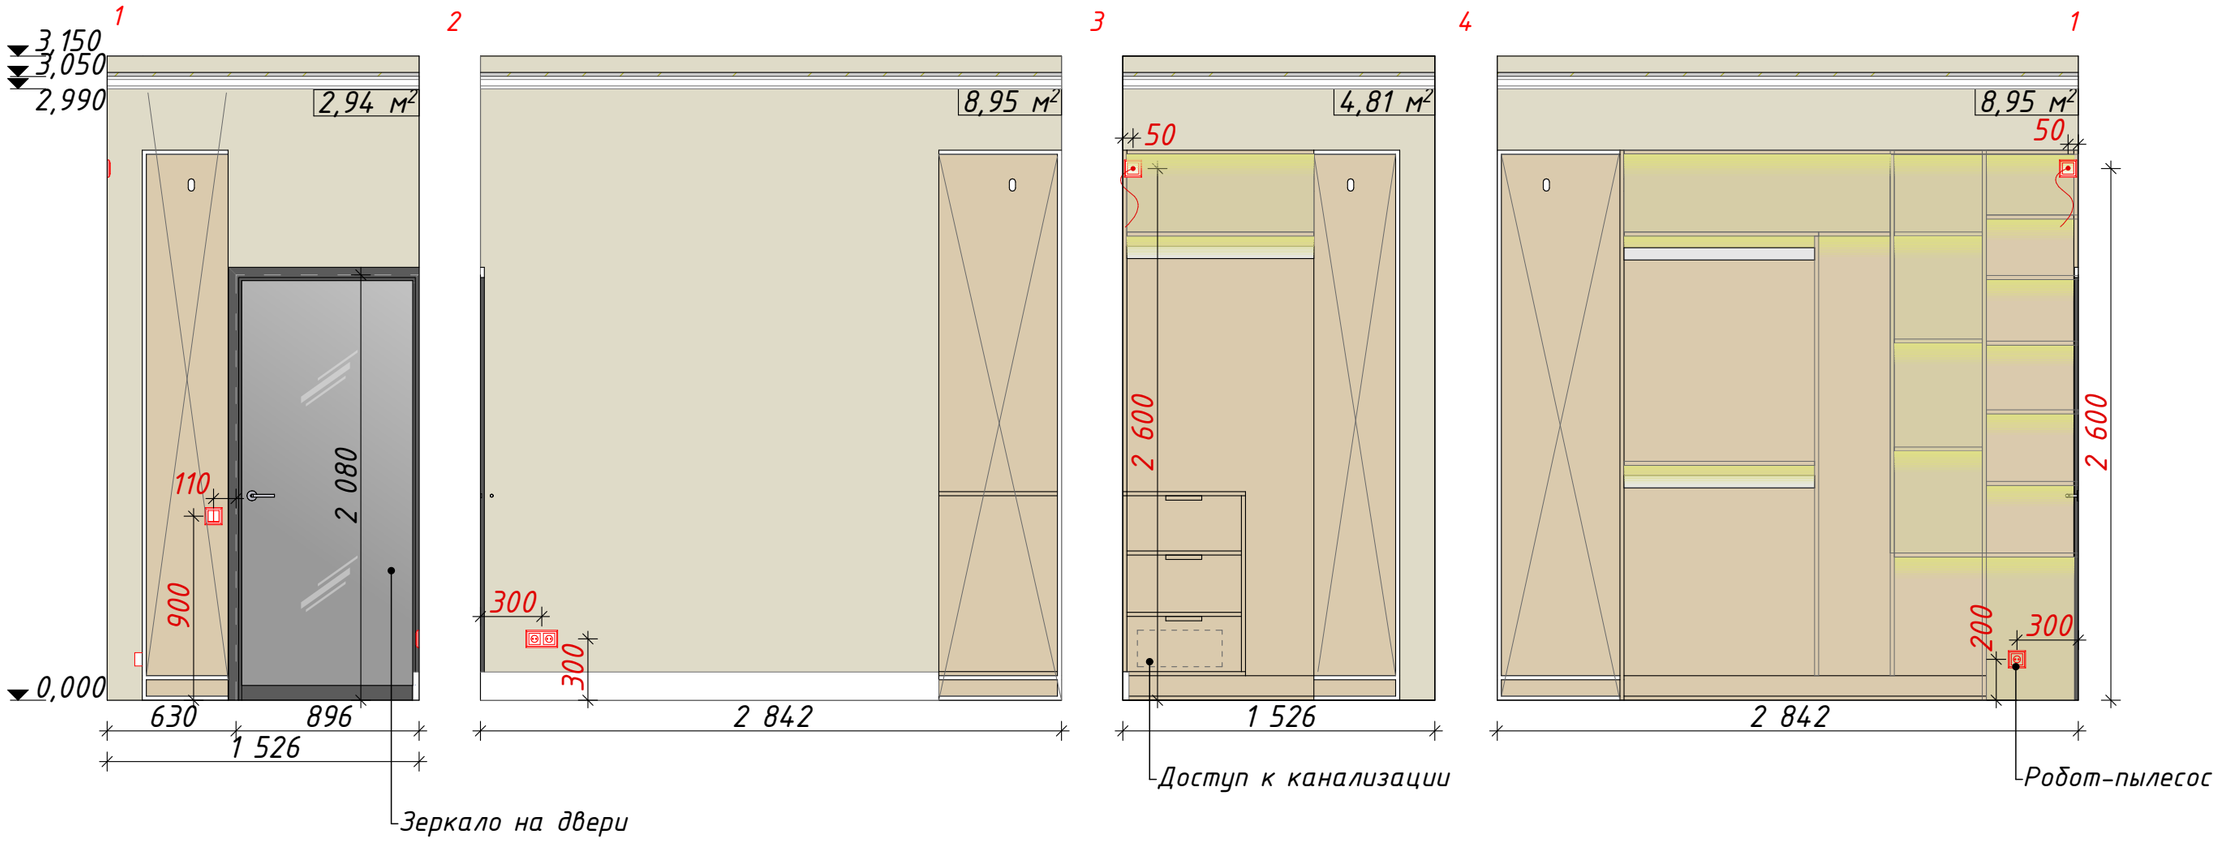





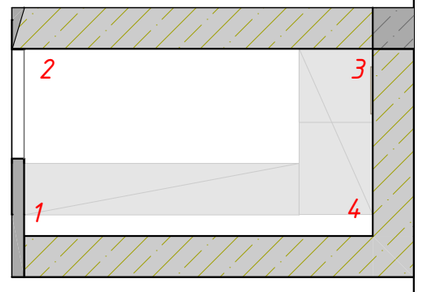


Условные обозначения


	Покраска стен, краска	*S=25,65 м²*
	Потолочный ступенчатый карниз C390 Steps 2 000x60x100	*8 740 мм / 5 шт*
	Напольный плинтус Orac Decor SX118 CONTOUR 2000x138x18	*2 242 мм / 2 шт*

Примечания:

– За 0.000 принята отметка чистого пола,
– Мебель и оборудование показаны условно. Размеры ребуют уточнения со специалистами перед заказом,
– Размеры выключателей и розеток даны от центра позиции. Размер высоты указан от центра позиции до уровня чистого пола,
– Подсветку мебели и вывод электрики согласовать с производителями мебели,
– Количество материалов указано без учета запаса (стандартный запас –10%).

Выполнил	*Дизайнер*	*Тихоненко Я.*	*Дизайн-проект интерьера квартиры по адресу г. Ростов-на-Дону, ЖК Жемчужина Дон*	*Стадия*	*Лист*	*Листов*
				АР	*75*	*79*
Согласовал	*Заказчик*	*Лукьянченко П.В.*				
			Развертка гардеробной	YANATIKHONENKO INTERIOR DESIGN		

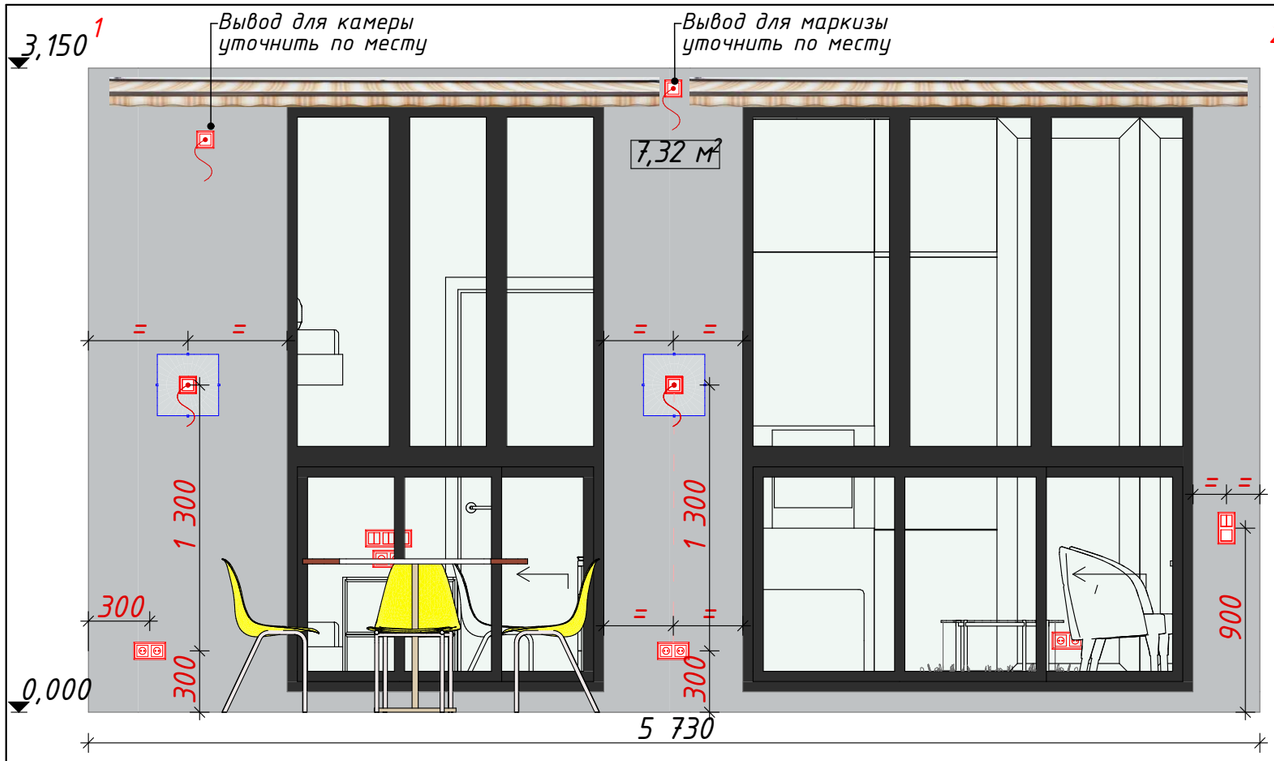

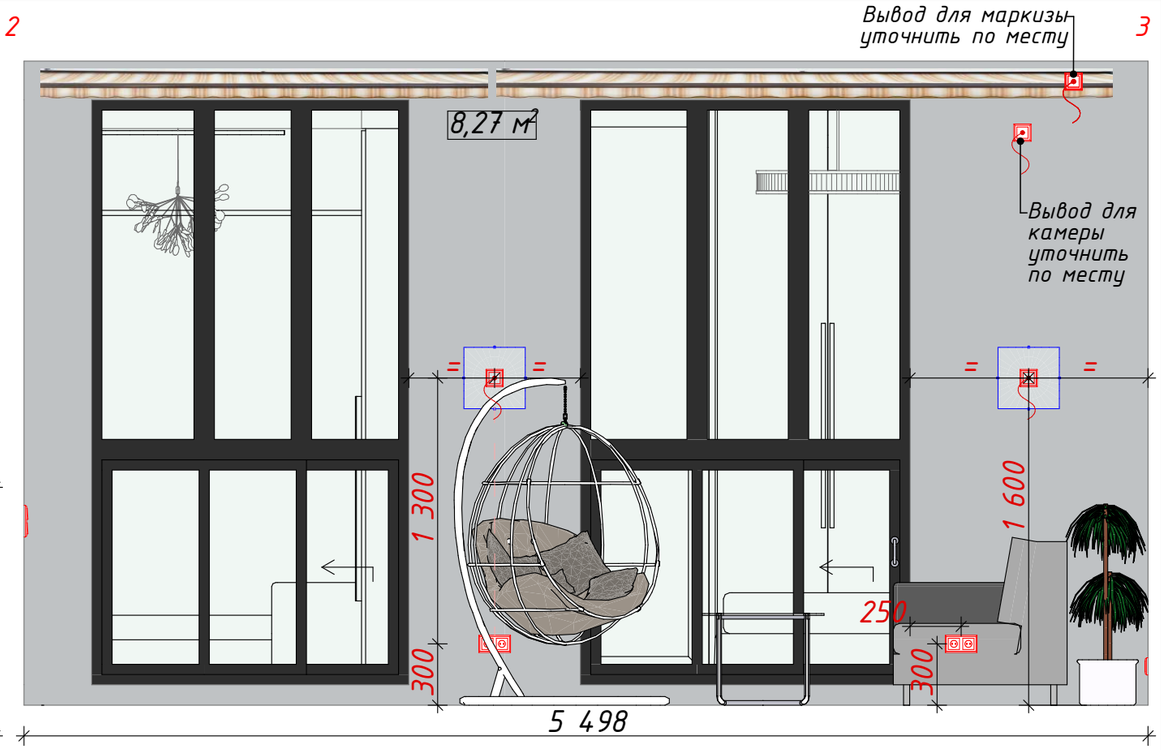

Условные обозначения


Покраска стен, краска S=15,59 м²

Примечания:


- За 0.000 принята отметка чистого пола,
- Мебель и оборудование показаны условно. Размеры ребуют уточнения со специалистами перед заказом,
- Размеры выключателей и розеток даны от центра позиции.
Размер высоты указан от центра позиции до уровня чистого пола,
- Подсветку мебели и вывод электрики согласовать с производителями мебели,
- Количество материалов указано без учета запаса(стандартный запас -10%).

Выполнил	Дизайнер	Тихоненко Я.	Дизайн-проект интерьера квартиры по адресу г. Ростов-на-Дону, ЖК Жемчужина Дон	Стадия	Лист	Листов
				АР	76	79
Согласовал	Заказчик	Лукьянченко П.В.				
			Развертка террасы			

3

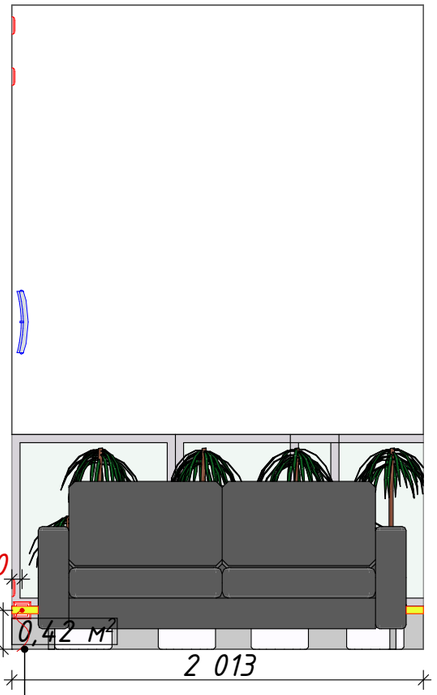


4

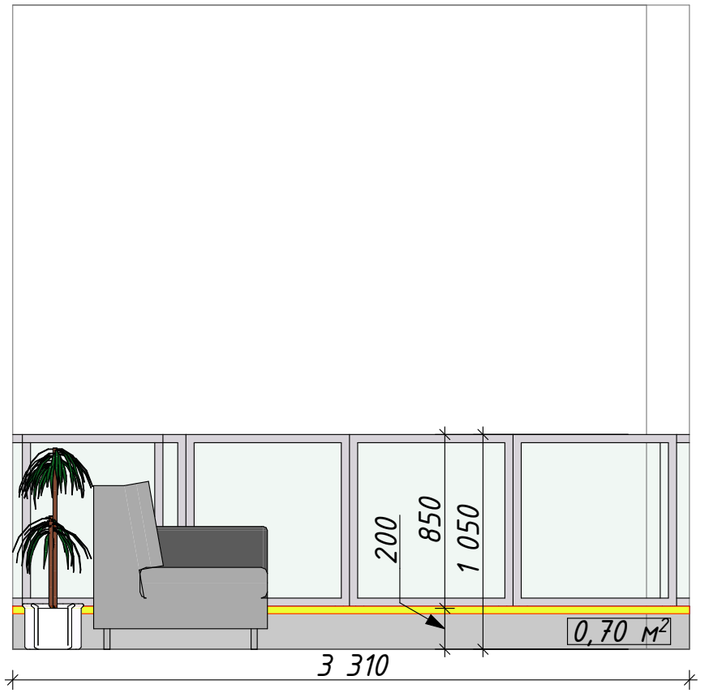


5



6

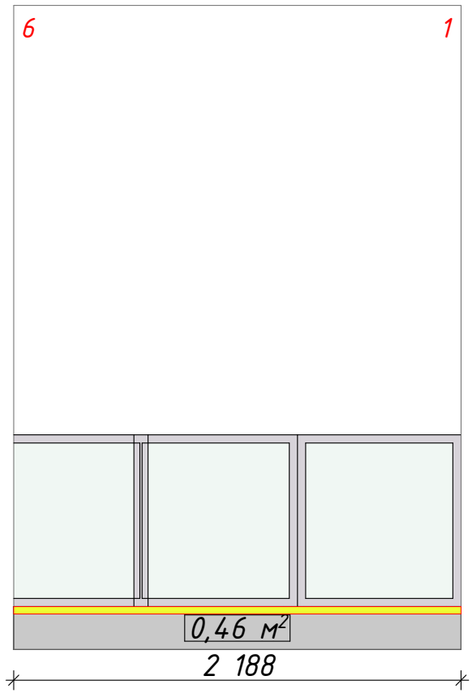

1

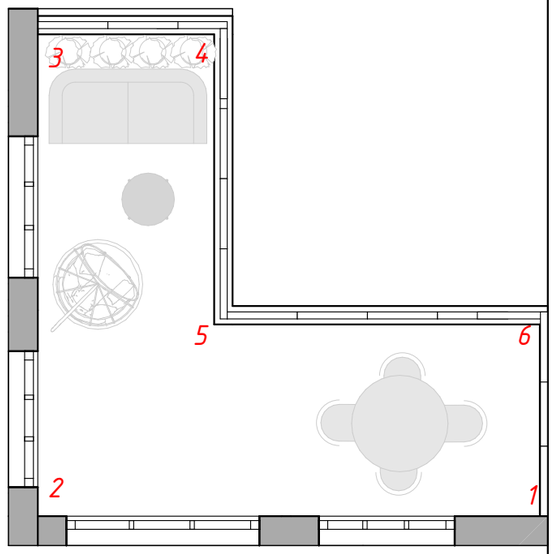

Условные обозначения

Покраска стен, краска S=2,36 м²

Примечания:

- За 0.000 принята отметка чистого пола,
- Мебель и оборудование показаны условно. Размеры ребуют уточнения со специалистами перед заказом,
- Размеры выключателей и розеток даны от центра позиции.
Размер высоты указан от центра позиции до уровня чистого пола,
- Подсветку мебели и вывод электрики согласовать с производителями мебели,
- Количество материалов указано без учета запаса(стандартный запас -10%).

Выполнил	Дизайнер	Тихоненко Я.	Дизайн-проект интерьера квартиры по адресу г. Ростов-на-Дону, ЖК Жемчужина Дон	Стадия	Лист	Листов
				АР	77	79
Согласовал	Заказчик	Лукьянченко П.В.				
			Развертка террасы			

Спецификация материалов

№	Наименование	Стены	Кол-во		Пол	Кол-во		Потолок	Кол-во	
			М2 / мм	шт		М2 / мм	шт		М2 / мм	шт
1	Прихожая	Покраска стен, краска серая	47.05		Керамогранит Pamesa Sardonyx white, 600x1 200x9	15.27		Потолок ГКЛВ	14.74	
		Фотообои	660x2 310	1	Напольный плинтус Orac Decor SX118 CONTOUR 2000x138x18	17.25		Потолок ГКЛВ над шкафами	1.53	
		Молдинг ORAC DECOR PX120, 2000x40x19	159,182	80				Потолочный карниз Orac Decor C327 MANOIR 2 000x159x143	20.31	
		Молдинг ORAC DECOR PX103, 2000x25x12	6,53	3,5						
		Угловой элемент Европласт 1.52.285, 181x181x24		4						
		3Д панель ORAC DECO	500x2 770	5						
			250x2 770	1						
		Фреска GEO.77	584x3 050							
2	Мастер-спальня	Покраска стен, краска серая	48.65		Ламинат Pergo MALMÖ PRO | L1258-03582 Дуб плато коричневый 1 380x156x8	17.55		Потолок ГКЛВ	14.93	
		3Д панель ORAC DECOR W119 BAR MIX, 2000 x250x20	500x2 790	3				Потолок ГКЛВ над шкафами	1.92	
		Панель МДФ	10.05	8	Напольный плинтус Orac Decor SX118 CONTOUR 2000x138x18	15,365	8	Потолочный карниз Orac Decor C333 2 000x122x111	16,894	9
		Молдинг ORAC DECOR P8040, 2 000x101x22	27,096	14						
		Зеркало (черное стекло)	300x2 590	2				Круглая розетка Orac Decor R17, 470x350x470		1
3	Детская девочки	Покраска стен, краска серая	31.19		Ламинат Regro SKARA PRO | L1251-03868 Дуб сити 1 390x190x9	12.58		Потолок ГКЛВ	8.98	
		Покраска стен, краска бежевая	6.11		Напольный плинтус Orac Decor SX185 CASCADE 2000x120x25 мм	9,560		Потолок ГКЛВ над шкафами	2.98	
		Акцентные обои Arbre-22: 7, Артикул: 25805	2 100 x 2 300	1				Потолочный карниз Orac Decor C332 NOBLESS 2 000x230x114	13.98	
		Флизелиновая панель FRESQ JVS.07	1 400x2 300	1						
		Молдинг ORAC DECOR PX103, 2 000x25x12	17,940	9						
4	Кухня-гостинная	Покраска стен, краска серая	40.55		Керамогранит Pamesa Sardonyx white, 600x1 200x9	27.82		Потолок ГКЛВ	24.09	
		Фреска GEO.24 / M21	500x2 770	1	Напольный плинтус Orac Decor SX118 CONTOUR 2000x138x18	11.34		Потолок ГКЛВ над шкафами	3.42	
		Молдинг ORAC DECOR P8040, 2000x101x22	47,540	24				Потолочный карниз Orac Decor C327 MANOIR 2 000x159x143	24.79	
		Керамогранит Атлас Конкорд Аллюр Капрайя Шлиф 600x1 200	4.68	8						
		Фреска SL.21	500x2 570	2						
		Панель МДФ								
5	Детская мальчика	Покраска стен, краска серая	32.74		Ламинат Regro SKARA PRO | L1251-03868 Дуб сити 1 390x190x9	8.82		Потолок ГКЛВ	5.41	
		Покраска стен, краска зеленая	1.03		Напольный плинтус Orac Decor SX118 CONTOUR 2000x138x18	6.32		Потолок ГКЛВ над шкафами	2.86	
		Акцентные обои	1 080 x 2 450	1				Потолочный карниз Orac Decor C217 2 000x103x156	11.37	
		Скалодром	1 080x2 810	1						

Выполнил	Дизайнер	Тихоненко Я.	Дизайн-проект интерьера квартиры по адресу г. Ростов-на-Дону, ЖК Жемчужина Дон	Стадия	Лист	Листов
				АР	78	79
Согласовал	Заказчик	Лукьянченко П.В.				
			Спецификация материалов	YANATIKHONENKO INTERIOR DESIGN		

Спецификация материалов

№	Наименование	Стены	Кол-во		Пол	Кол-во		Потолок	Кол-во	
			М2 / мм	шт		М2 / мм	шт		М2 / мм	шт
6	Ванная	Керамогранит 610015000641 Symphonyx Gold Rett Lapp 600x1200x9	20.57		Керамогранит 610015000641 Symphonyx Gold Rett Lapp 600x1200x9	6.98		Потолок ГКЛВ	6.05	
		Керамогранит Cr. Lux Danae Navi, 1 200x1 200x10,7	3.06	2	ПЕППЕР Х2 600x600x20	19.2		Потолок ГКЛВ над шкафами	12.25	
		Керамогранит Cr. Lux Danae Navi с фрезировкой, 600x1 200x10,7	1.28	4				Потолочный карниз Orac Decor C333 2 000x122x111	11.65	
		Панель W114 VALLEY XL, 2 000x250x15		4						
		Панель W109 VALLEY, 2 000x250x12		2						
7	Душевая	Керамогранит Bayona Ivory Natural 600x1 200x10	12		Керамогранит Bayona Ivory Natural 600x1 200x10	2.52		Потолок ГКЛВ	3.28	
		Керамогранит 610010002298 Rive Antica Riva Ret 200x1 200x9	7.43		Керамогранит 610010002298 Rive Antica Riva Ret 200x1 200x9	1.25				
		Керамогранит Leeds Negro Pulido granilla 600x600x10	1.95							
		Панель W114 VALLEY XL, 2 000x250x15		5						
8	Гардероб	Покраска стен, краска серая	25.65		Керамогранит Bayona Ivory Natural 600x1 200x10	4.36		Потолок ГКЛВ	4.34	
					Напольный плинтус Orac Decor SX118 CONTOUR 2000x138x18	2.24	2	Потолочный ступенчатый карниз C390 Steps 2 000x60x100	8,74	5
9	Терраса	Покраска стен, краска	17.95		Керамогранит 610010000846 НЛ-ВУД ПЕППЕР Х2 600x600x20	19.2				

Выполнил	Дизайнер	Тихоненко Я.	Дизайн-проект интерьера квартиры по адресу г. Ростов-на-Дону, ЖК Жемчужина Дон	Стадия	Лист	Листов
				АР	79	79
Согласовал	Заказчик	Лукьянченко П.В.				
			Спецификация материалов			