YANA TIKHONENKO

INTERIOR DESIGN

Дизайн-проект интерьера загородного двухэтажного дома по адресу Ростовская область, КП «Беловодье» S: 128,44 м2

г. Ростов-на_Дону,
2024

Ведомость проекта

Лист	Название	Замечание
	Титульный лист	
01	Ведомость проекта	
02	Ведомость проекта	
03	Общие данные	
04	Общие данные	
05	Общие данные	

Визуализация помещений

06	Визуализация холла. 1 этаж	
07	Визуализация холла. 1 этаж	
08	Визуализация холла. 1 этаж	
09	Визуализация гостиной. 1 этаж	
10	Визуализация гостиной. 1 этаж	
11	Визуализация гостиной. 1 этаж	
12	Визуализация кухни. 1 этаж	
13	Визуализация кухни. 1 этаж	
14	Визуализация кухни. 1 этаж	
15	Визуализация кухни. 1 этаж	
16	Визуализация кабинета. 1 этаж	
17	Визуализация кабинета. 1 этаж	
18	Визуализация кабинета. 1 этаж	
19	Визуализация кабинета. 1 этаж	
20	Визуализация СУ. 1 этаж	
21	Визуализация СУ. 1 этаж	
22	Визуализация холла. 2 этаж	
23	Визуализация холла. 2 этаж	
24	Визуализация холла. 2 этаж	
25	Визуализация гостевой. 2 этаж	
26	Визуализация гостевой. 2 этаж	
27	Визуализация спальни. 2 этаж	
28	Визуализация спальни. 2 этаж	
29	Визуализация спальни. 2 этаж	
30	Визуализация спальни. 2 этаж	
31	Визуализация детской. 2 этаж	
32	Визуализация детской. 2 этаж	
33	Визуализация детской. 2 этаж	
34	Визуализация СУ. 2 этаж	
35	Визуализация СУ. 2 этаж	
36	Визуализация СУ. 2 этаж	

Планы проекта

37	Обмерный план. 1 этаж	
38	Обмерный план. 2 этаж	
39	План демонтажа. 1 этаж	
40	План демонтажа. 2 этаж	
41	План монтажа. 1 этаж	
42	План монтажа. 2 этаж	
43	Спецификация окон	
44	План после перепланировки. 1 этаж	
45	План после перепланировки. 2 этаж	
46	Спецификация дверей	
47	План мебели. 1 этаж	
48	План мебели. 2 этаж	
49	Спецификация мебели	
50	Спецификация мебели	
51	Спецификация мебели	
52	Спецификация мебели	
53	План размещения сантехнического оборудования. 1 этаж	
54	План размещения сантехнического оборудования. 2 этаж	
55	Спецификация сантехнического оборудования	
56	Спецификация сантехнического оборудования	
57	План размещения кондиционеров. 1 этаж	
58	План размещения кондиционеров. 2 этаж	
59	План размещения осветительных приборов. 1 этаж	
60	План размещения осветительных приборов. 2 этаж	
61	Спецификация осветительных приборов	
62	Спецификация осветительных приборов	
63	Спецификация осветительных приборов	
64	Спецификация осветительных приборов	
65	План привязки выключателей. 1 этаж	
66	План привязки выключателей. 2 этаж	
67	План размещения розеток и электрических выводов. 1 ...	
68	План размещения розеток и электрических выводов. 2 ...	
69	Спецификация рамок и вставок	
70	План потолка. 1 этаж	
71	План потолка. 2 этаж	
72	План напольных покрытий. 1 этаж	
73	План напольных покрытий. 2 этаж	
74	План теплого пола. 1 этаж	
75	План теплого пола. 2 этаж	
76	Узлы напольных и потолочных покрытий	
77	План с указанием настенных покрытий. 1 этаж	

Выполнил	Дизайнер	Тихоненко Я.	Дизайн-проект интерьера 2х-этажного дома в КП "Беловодье"	Стадия	Лист	Листов
				ДП	01	104
Согласовал	Заказчик	Рыжов М.В.				
			Ведомость проекта	YANA TIKHONENKO INTERIOR DESIGN		


Ведомость проекта






Лист	Название	Замечание
Развертки помещений проекта		
78	План с указанием настенных покрытий. 2 этаж	
79	Развертка холла 1го этажа	
80	Развертка холла 1го этажа	
81	Развертка лестницы (раскладка молдинга)	
82	Развертка кабинета	
83	Развертка гостиной	
84	Развертка гостиной	
85	Развертка кухни	
86	Развертка СУ 1 этаж	
87	Развертка холла 2го этажа	
88	Развертка холла 2го этажа	
89	Развертка гостевой	
90	Развертка гостевой	
91	Развертка спальни	
92	Развертка спальни	
93	Развертка детской	
94	Развертка детской	
95	Развертка СУ 2 этаж	
Сводная спецификация материалов проекта		
96	Спецификация материалов	
97	Спецификация материалов	
98	Спецификация цветов и текстур по мебели	
99	Спецификация цветов и текстур по мебели	
100	Спецификация цветов и текстур по мебели	
101	Спецификация цветов и текстур по мебели	
102	Спецификация цветов и текстур по мебели	
103	Спецификация цветов и текстур по мебели	
104	Спецификация электрической техники	

Общие указания








1. Проектом предусмотрен эскизный дизайн-проект жилого двухэтажного дома. Подобрана и расставлена мебель. Предложены решения по декорированию и озеленению помещений.
Определено расположение электрических розеток, выключателей, кабельных выводов и осветительных приборов с учетом интерьера.
2. За нулевую отметку принять уровень чистого пола.
3. На момент обмера в квартире были установлены радиаторы, протянута электрика, отделка всех помещений.
4. Высоты потолков приняты по натуральным замерам и составляют +2 857 – 2 872 мм (уточнить проектную отметку потолка) для всех комнат 1го этажа. + 2 000 (мин) – 3 210 (мах) для всех комнат 2го этажа.
5. Все размеры уточнять по месту, с учетом закупленных изделий и материалов.
6. По факту обмера и факту выполнения работ по проекту допускаются расхождения до 50 мм.
7. Демонтаж стен и элементов конструкции выполнять после согласования с конструктором.
8. Все деревянные элементы и детали конструкций обработать антисептиками и антипиренами.
9. Выполнить выравнивание стен в помещениях, выдежать углы смежных стен 90º.
10. Выполнить армирование конструкций стен стеклотканевой армирующей сеткой с ячейкой 5х5 мм для предотвращения растрескивания оштукатуренных поверхностей (места где нет отделки обоями и керамической плиткой).
11. Привязку выводов коммуникаций уточнить после подбора сантехнического оборудования. Выполнить по инструкции монтажа.
12. Узлы носят рекомендательный характер, при необходимости доработать с изменениями по месту со специалистами.

Выполнил	Дизайнер	Тихоненко Я.	Дизайн-проект интерьера 2х-этажного дома в КП "Беловодье"	Стадия	Лист	Листов
				ДП	02	104
Согласовал	Заказчик	Рыжов М.В.				
			Ведомость проекта	YANA TIKHONENKO INTERIOR DESIGN		


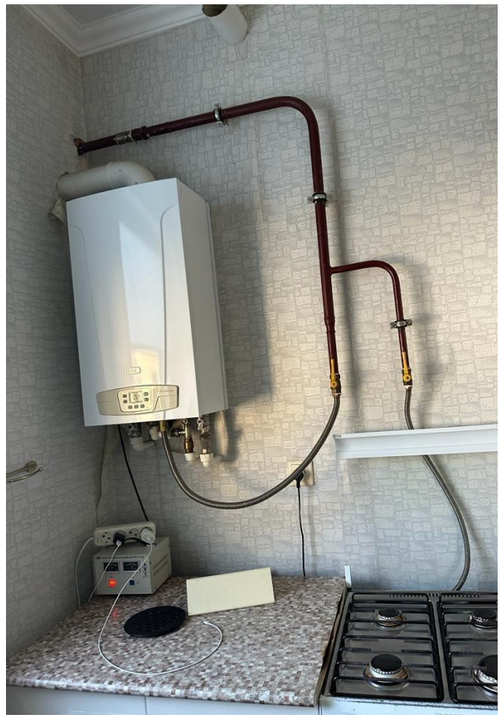


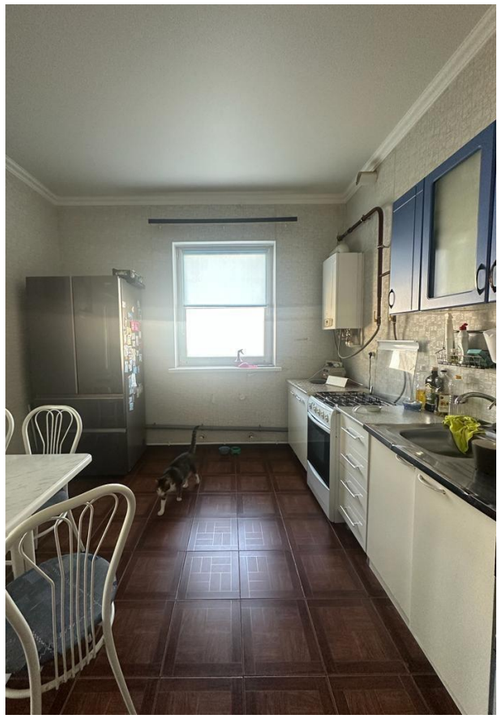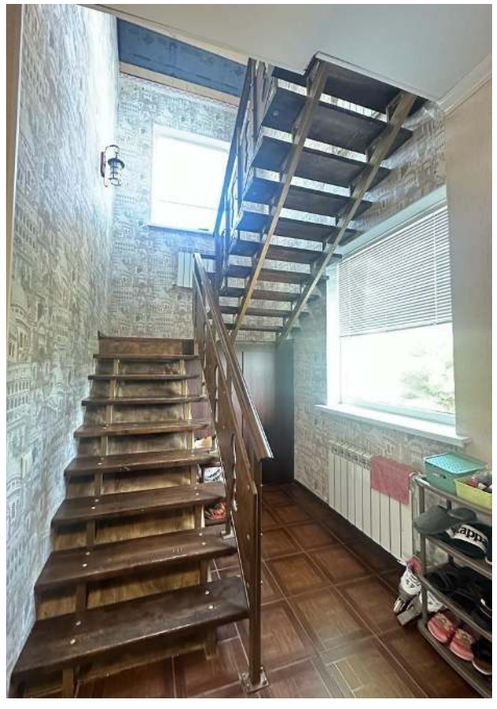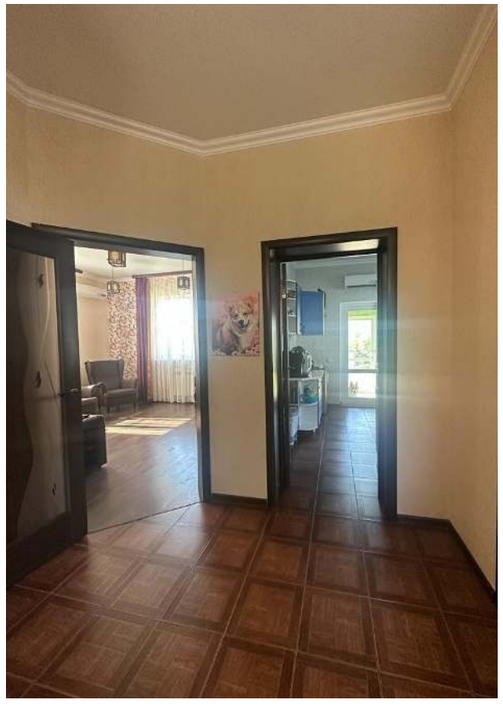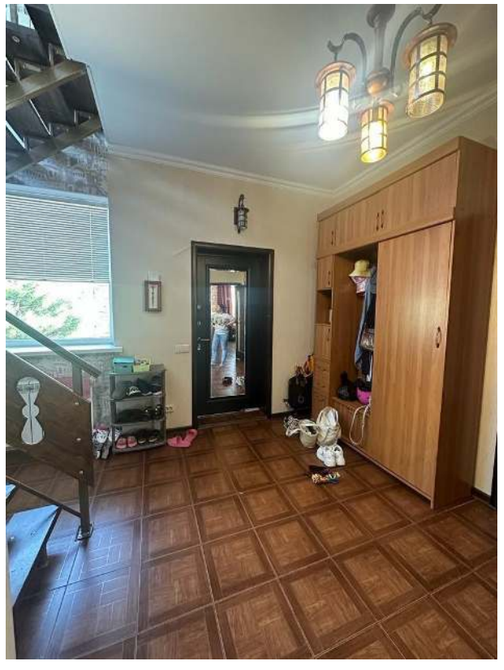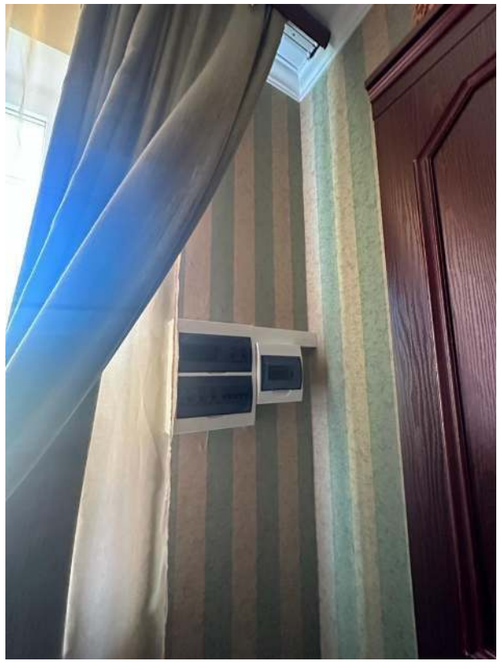
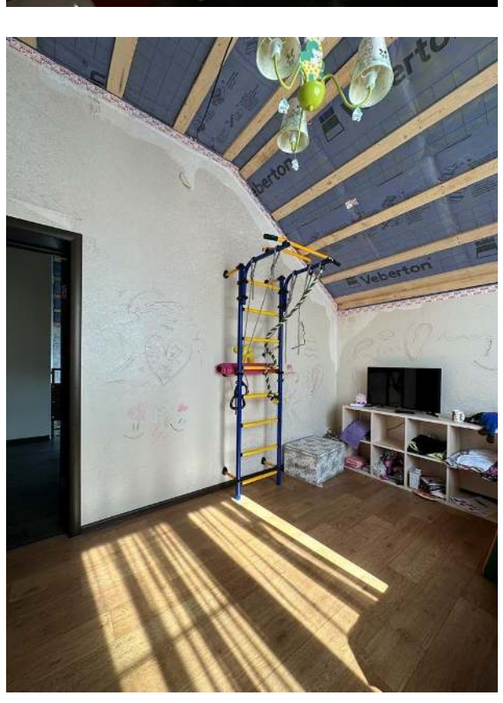




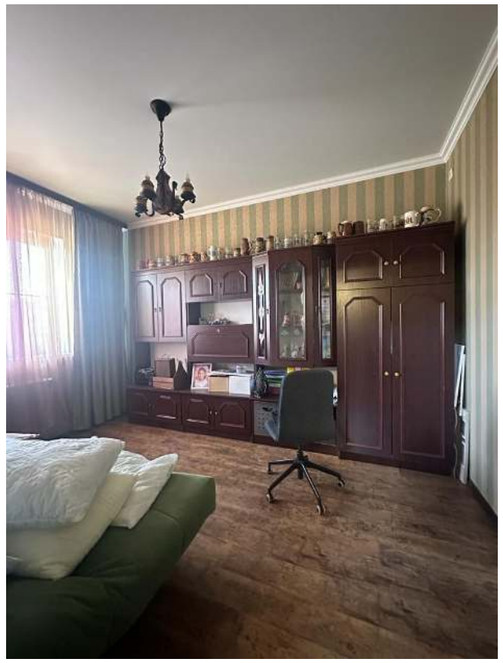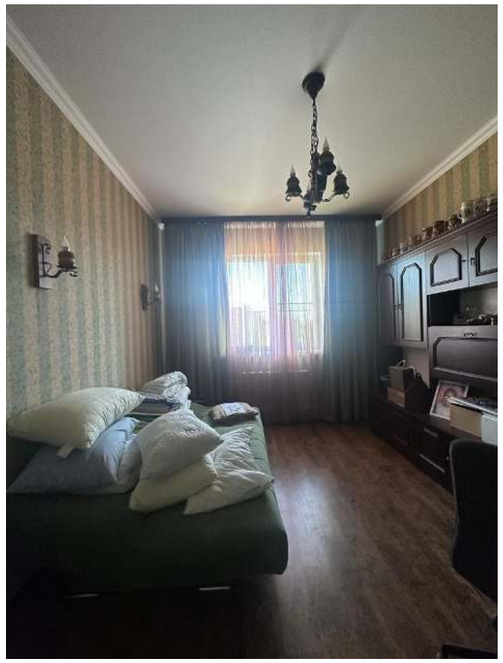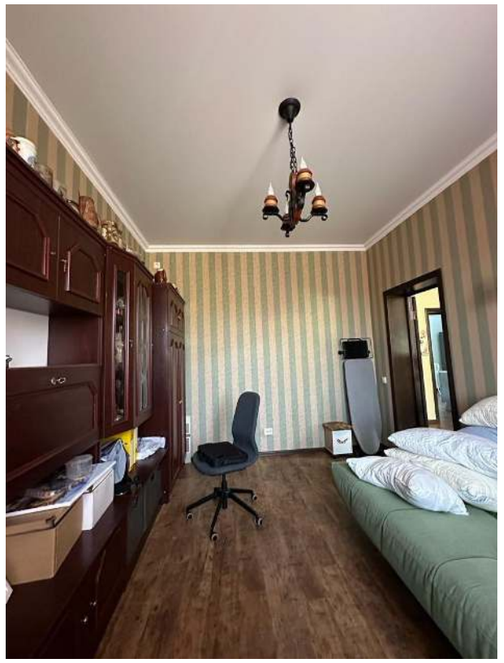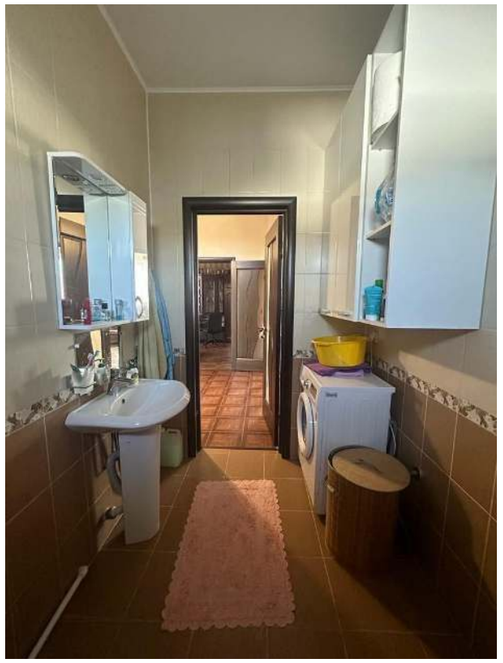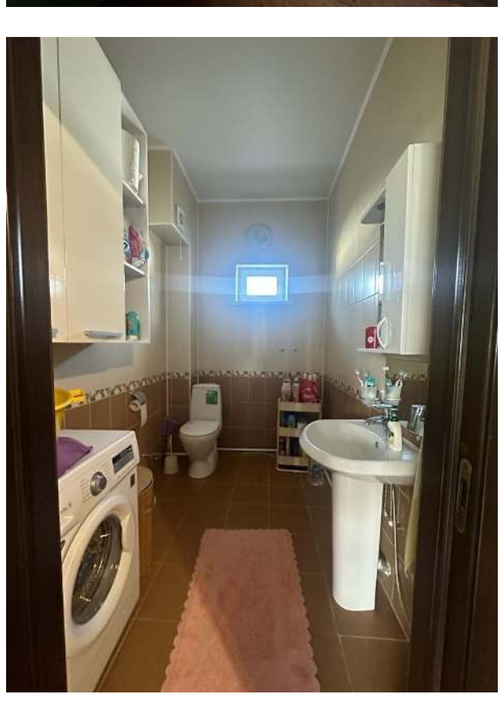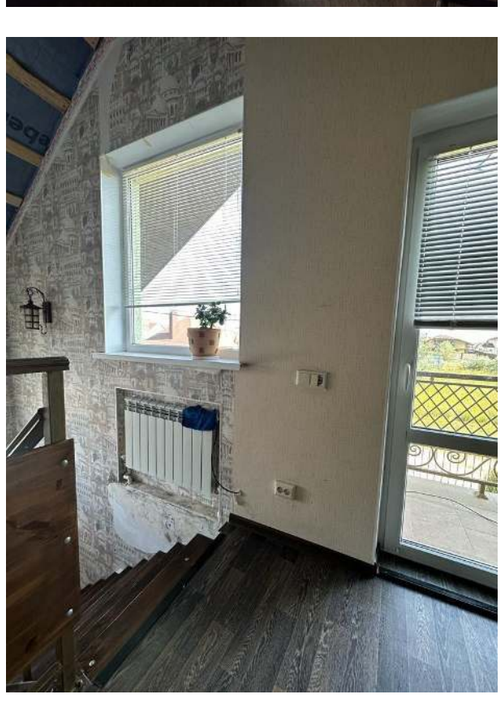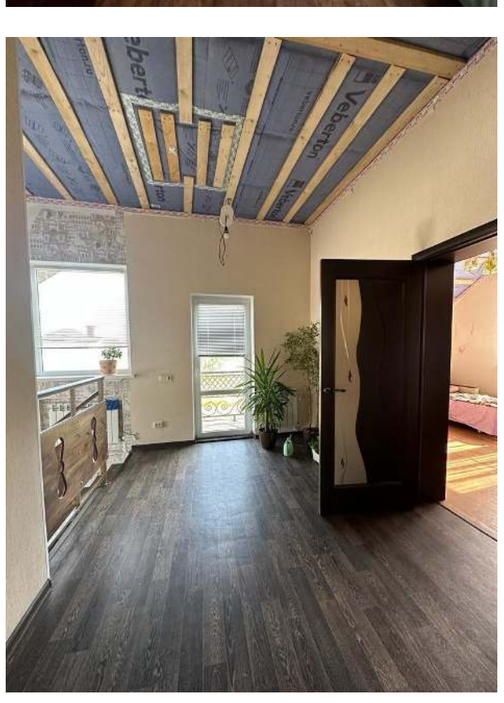

Выполнил	Дизайнер	Тихоненко Я.	Дизайн-проект интерьера 2х-этажного дома в КП "Беловодье"	Стадия	Лист	Листов
				ДП	03	104
Согласовал	Заказчик	Рыжов М.В.				
			Общие данные	YANA TIKHONENKO INTERIOR DESIGN		

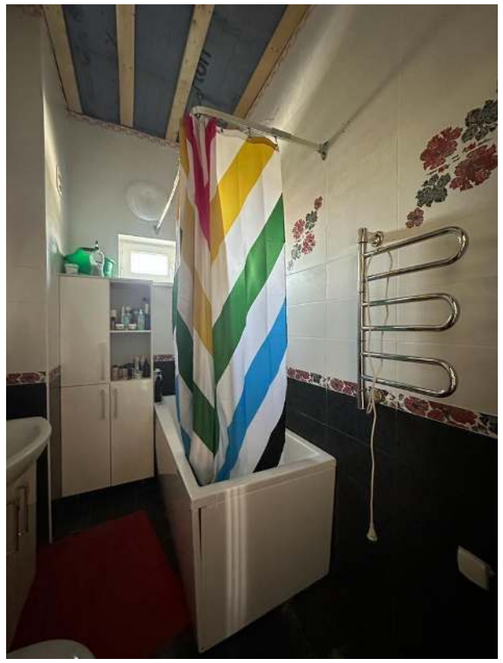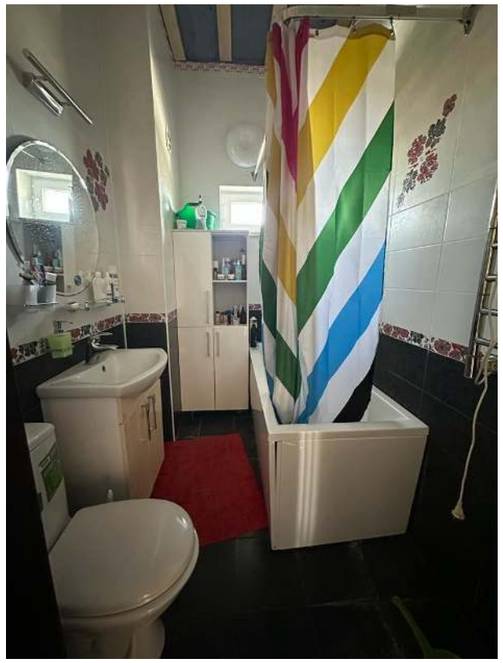
Выполнил	Дизайнер	Тихоненко Я.	Дизайн-проект интерьера 2х-этажного дома в КП "Беловодье"	Стадия	Лист	Листов
				ДП	04	104
Согласовал	Заказчик	Рыжов М.В.				
			Общие данные	YANA TIKHONENKO INTERIOR DESIGN		





Выполнил	Дизайнер	Тихоненко Я.	Дизайн-проект интерьера 2х-этажного дома в КП "Беловодье"	Стадия	Лист	Листов
				ДП	05	104
Согласовал	Заказчик	Рыжов М.В.				
			Общие данные	YANA TIKHONENKO INTERIOR DESIGN		




Выполнил	Дизайнер	Тихоненко Я.	Дизайн-проект интерьера 2х-этажного дома в КП "Беловодье"	Стадия	Лист	Листов
				ДП	06	104
Согласовал	Заказчик	Рыжов М.В.				
			Визуализация холла. 1 этаж	YANA TIKHONENKO INTERIOR DESIGN		




Выполнил	Дизайнер	Тихоненко Я.	Дизайн-проект интерьера 2х-этажного дома в КП "Беловодье"	Стадия	Лист	Листов
				ДП	07	104
Согласовал	Заказчик	Рыжов М.В.				
			Визуализация холла. 1 этаж	YANA TIKHONENKO INTERIOR DESIGN		

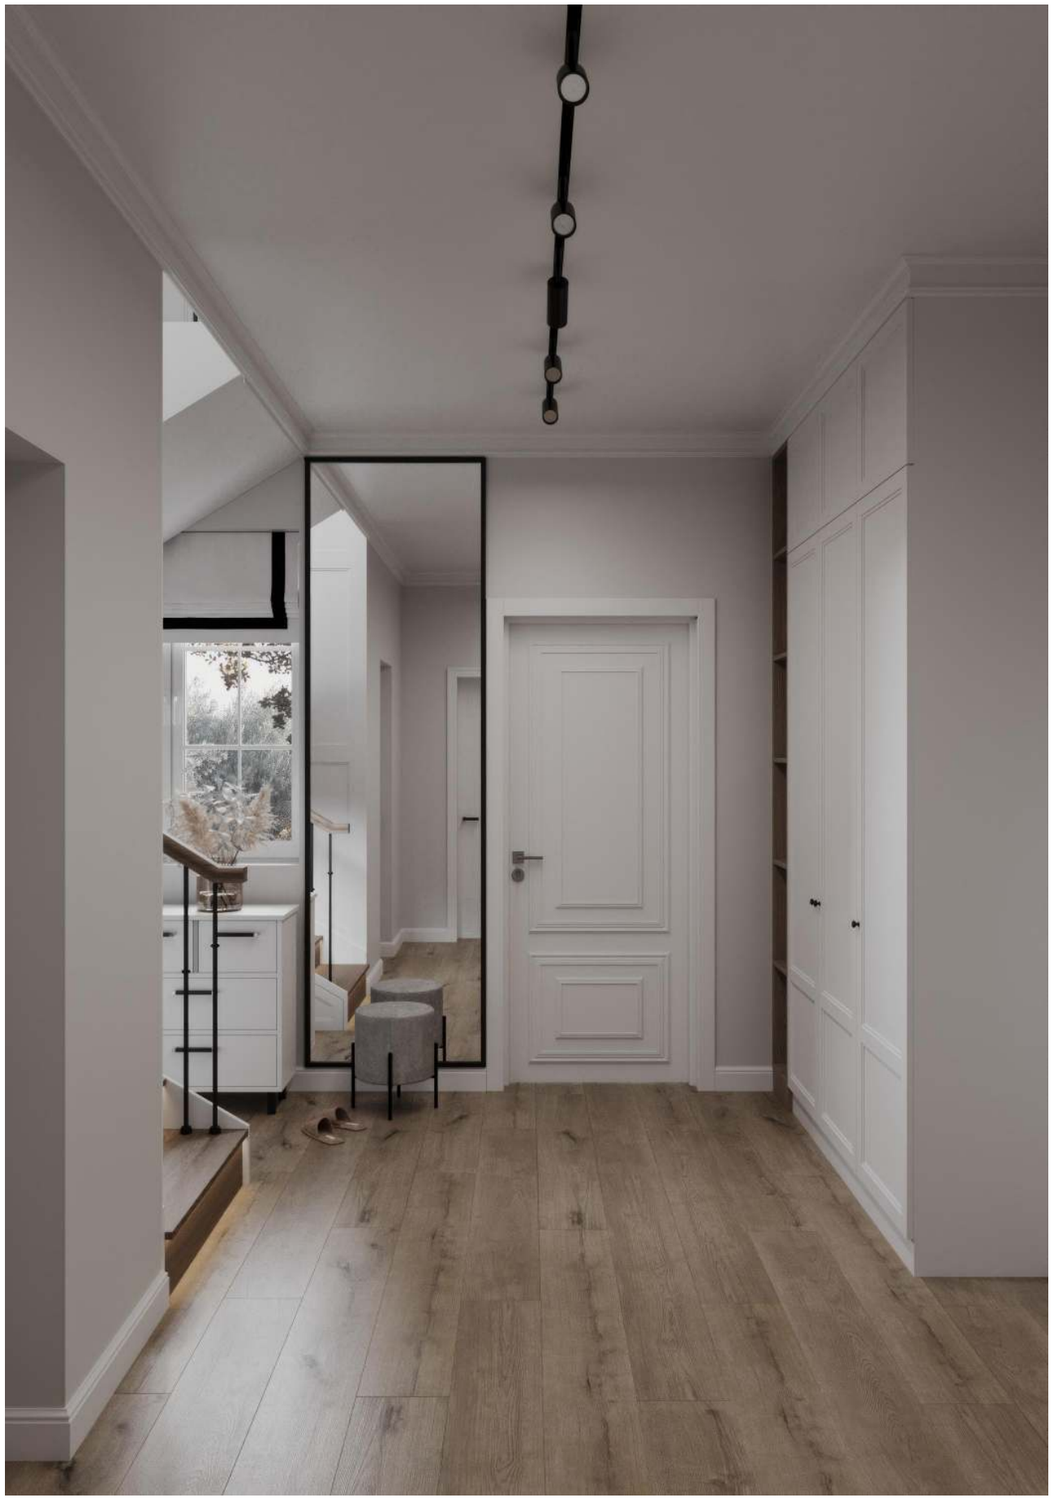

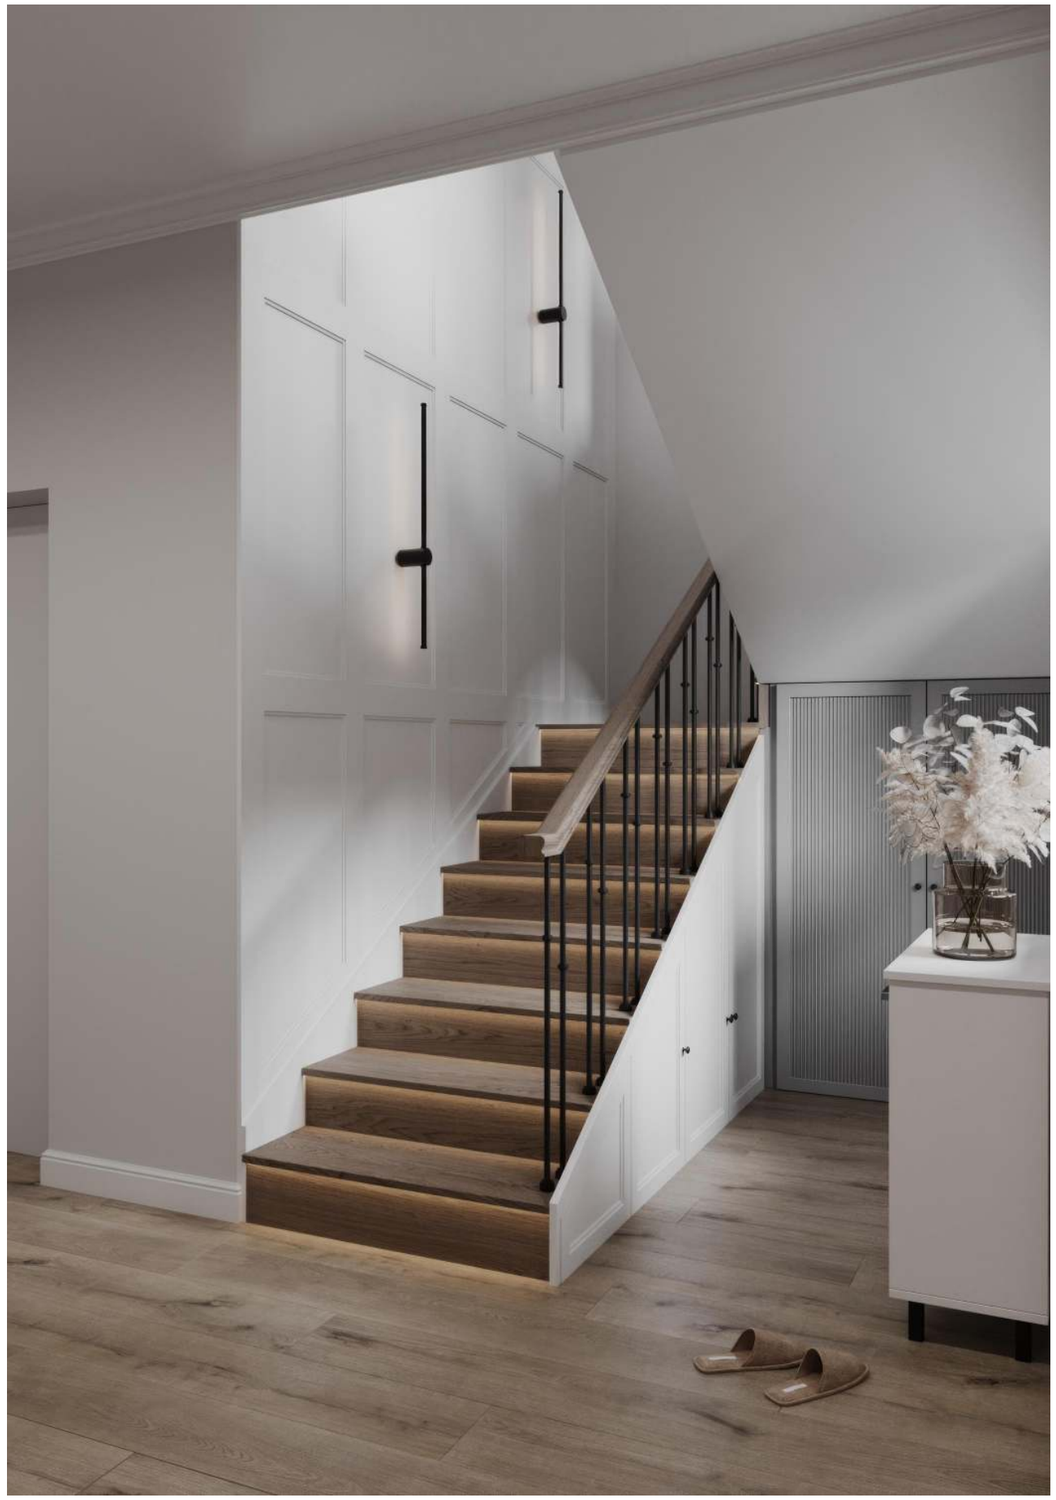


Выполнил	Дизайнер	Тихоненко Я.	Дизайн-проект интерьера 2х-этажного дома в КП "Беловодье"	Стадия	Лист	Листов
				ДП	08	104
Согласовал	Заказчик	Рыжов М.В.				
			Визуализация холла. 1 этаж	YANA TIKHONENKO INTERIOR DESIGN		



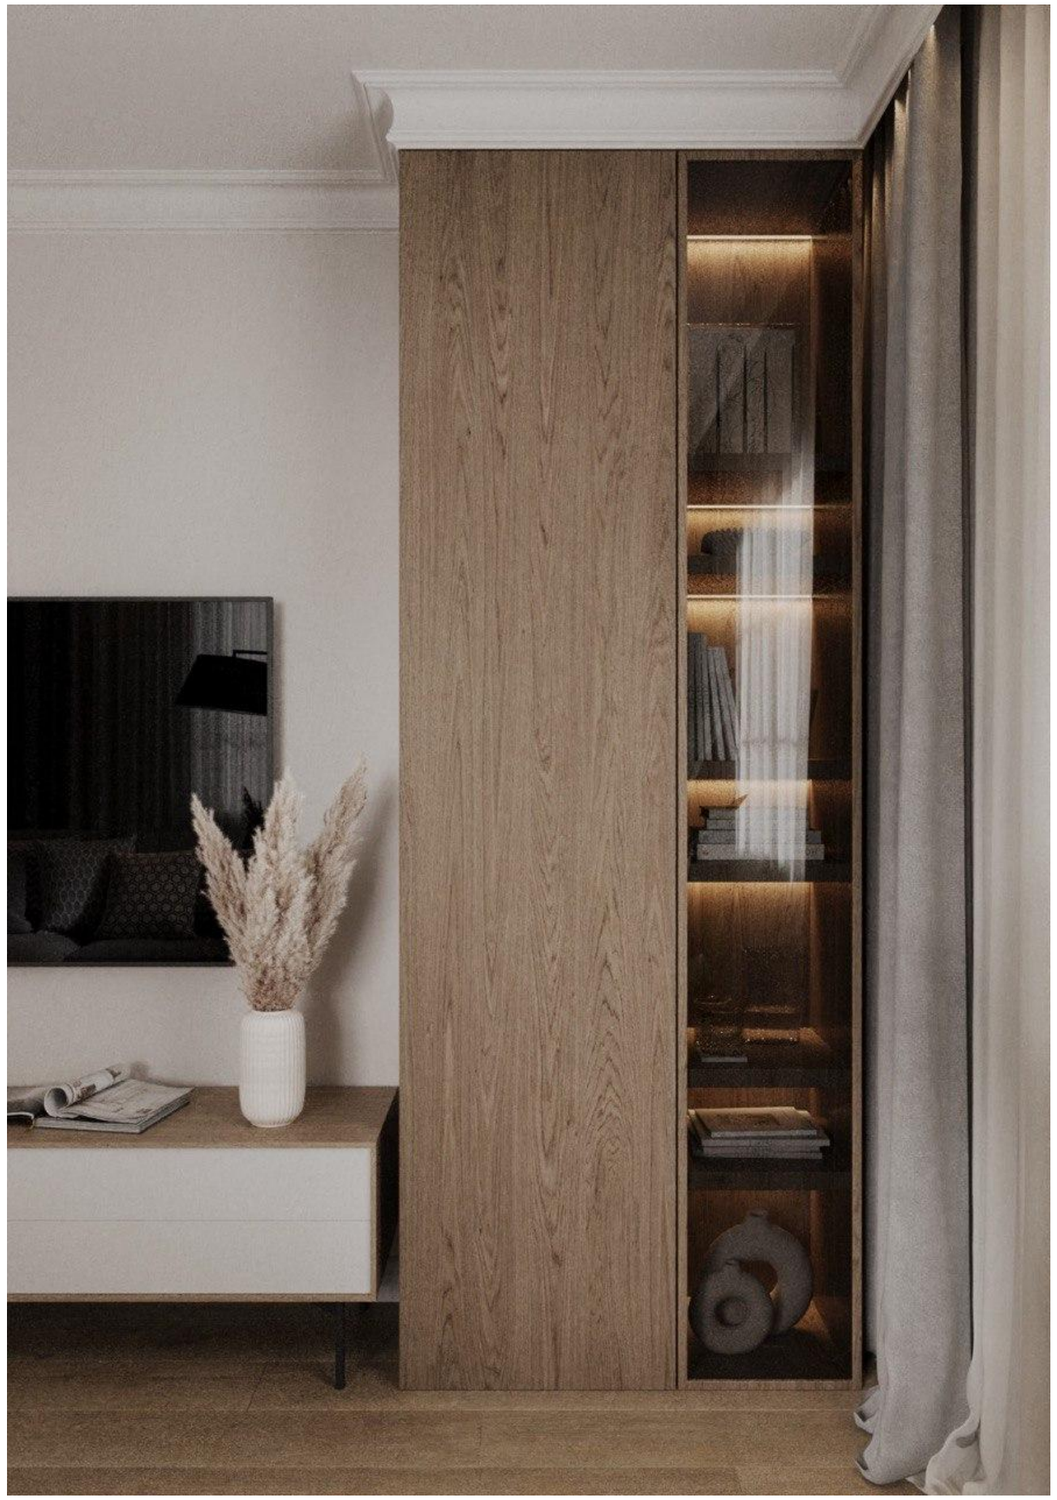


Выполнил	Дизайнер	Тихоненко Я.	Дизайн-проект интерьера 2х-этажного дома в КП "Беловодье"	Стадия	Лист	Листов
				ДП	09	104
Согласовал	Заказчик	Рыжов М.В.				
			Визуализация гостиной. 1 этаж	YANA TIKHONENKO INTERIOR DESIGN		

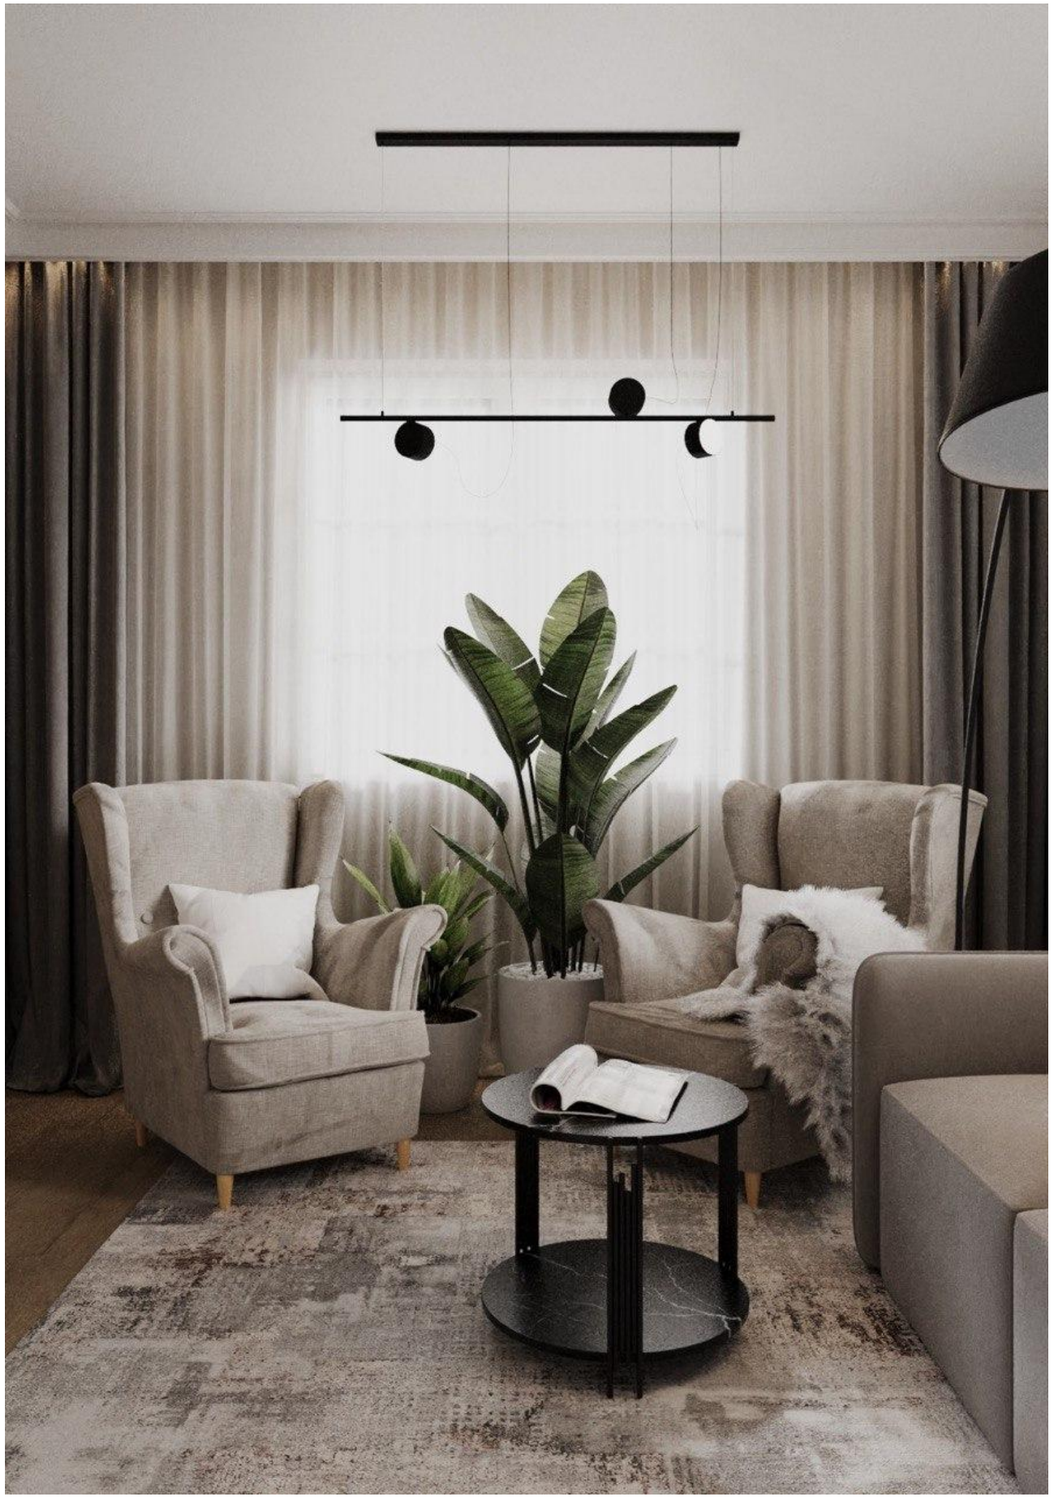




Выполнил	Дизайнер	Тихоненко Я.	Дизайн-проект интерьера 2х-этажного дома в КП "Беловодье"	Стадия	Лист	Листов
				ДП	10	104
Согласовал	Заказчик	Рыжов М.В.				
			Визуализация гостиной. 1 этаж	YANA TIKHONENKO INTERIOR DESIGN		



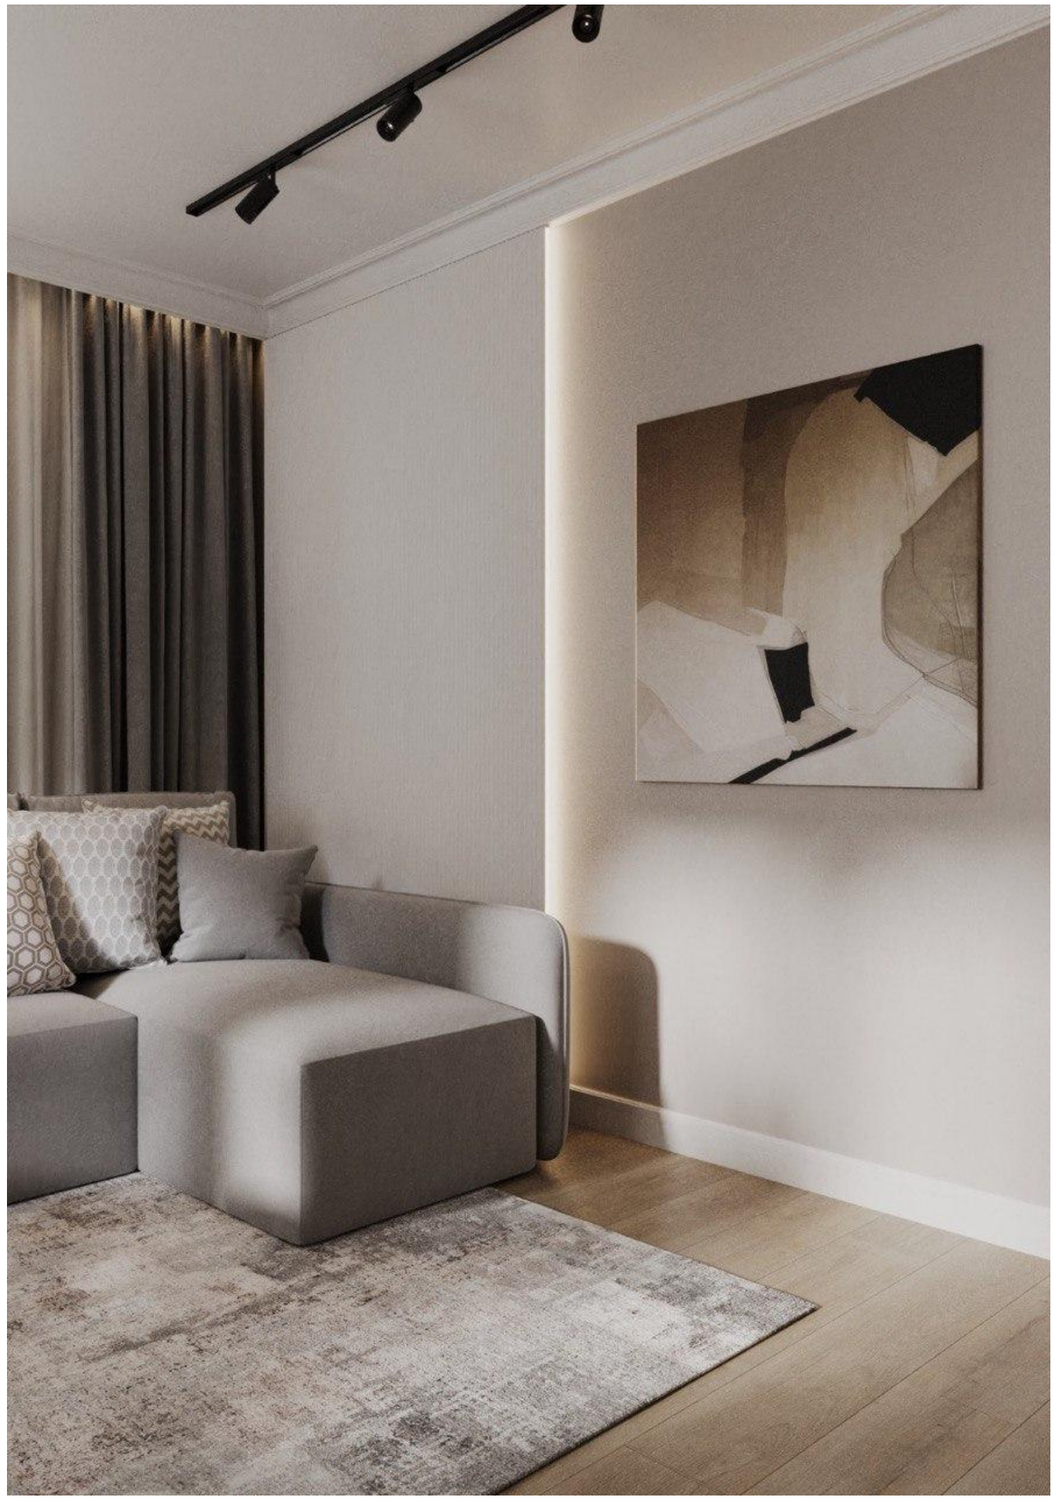

Выполнил	Дизайнер	Тихоненко Я.	Дизайн-проект интерьера 2х-этажного дома в КП "Беловодье"	Стадия	Лист	Листов
				ДП	11	104
Согласовал	Заказчик	Рыжов М.В.				
			Визуализация гостиной. 1 этаж	YANA TIKHONENKO INTERIOR DESIGN		

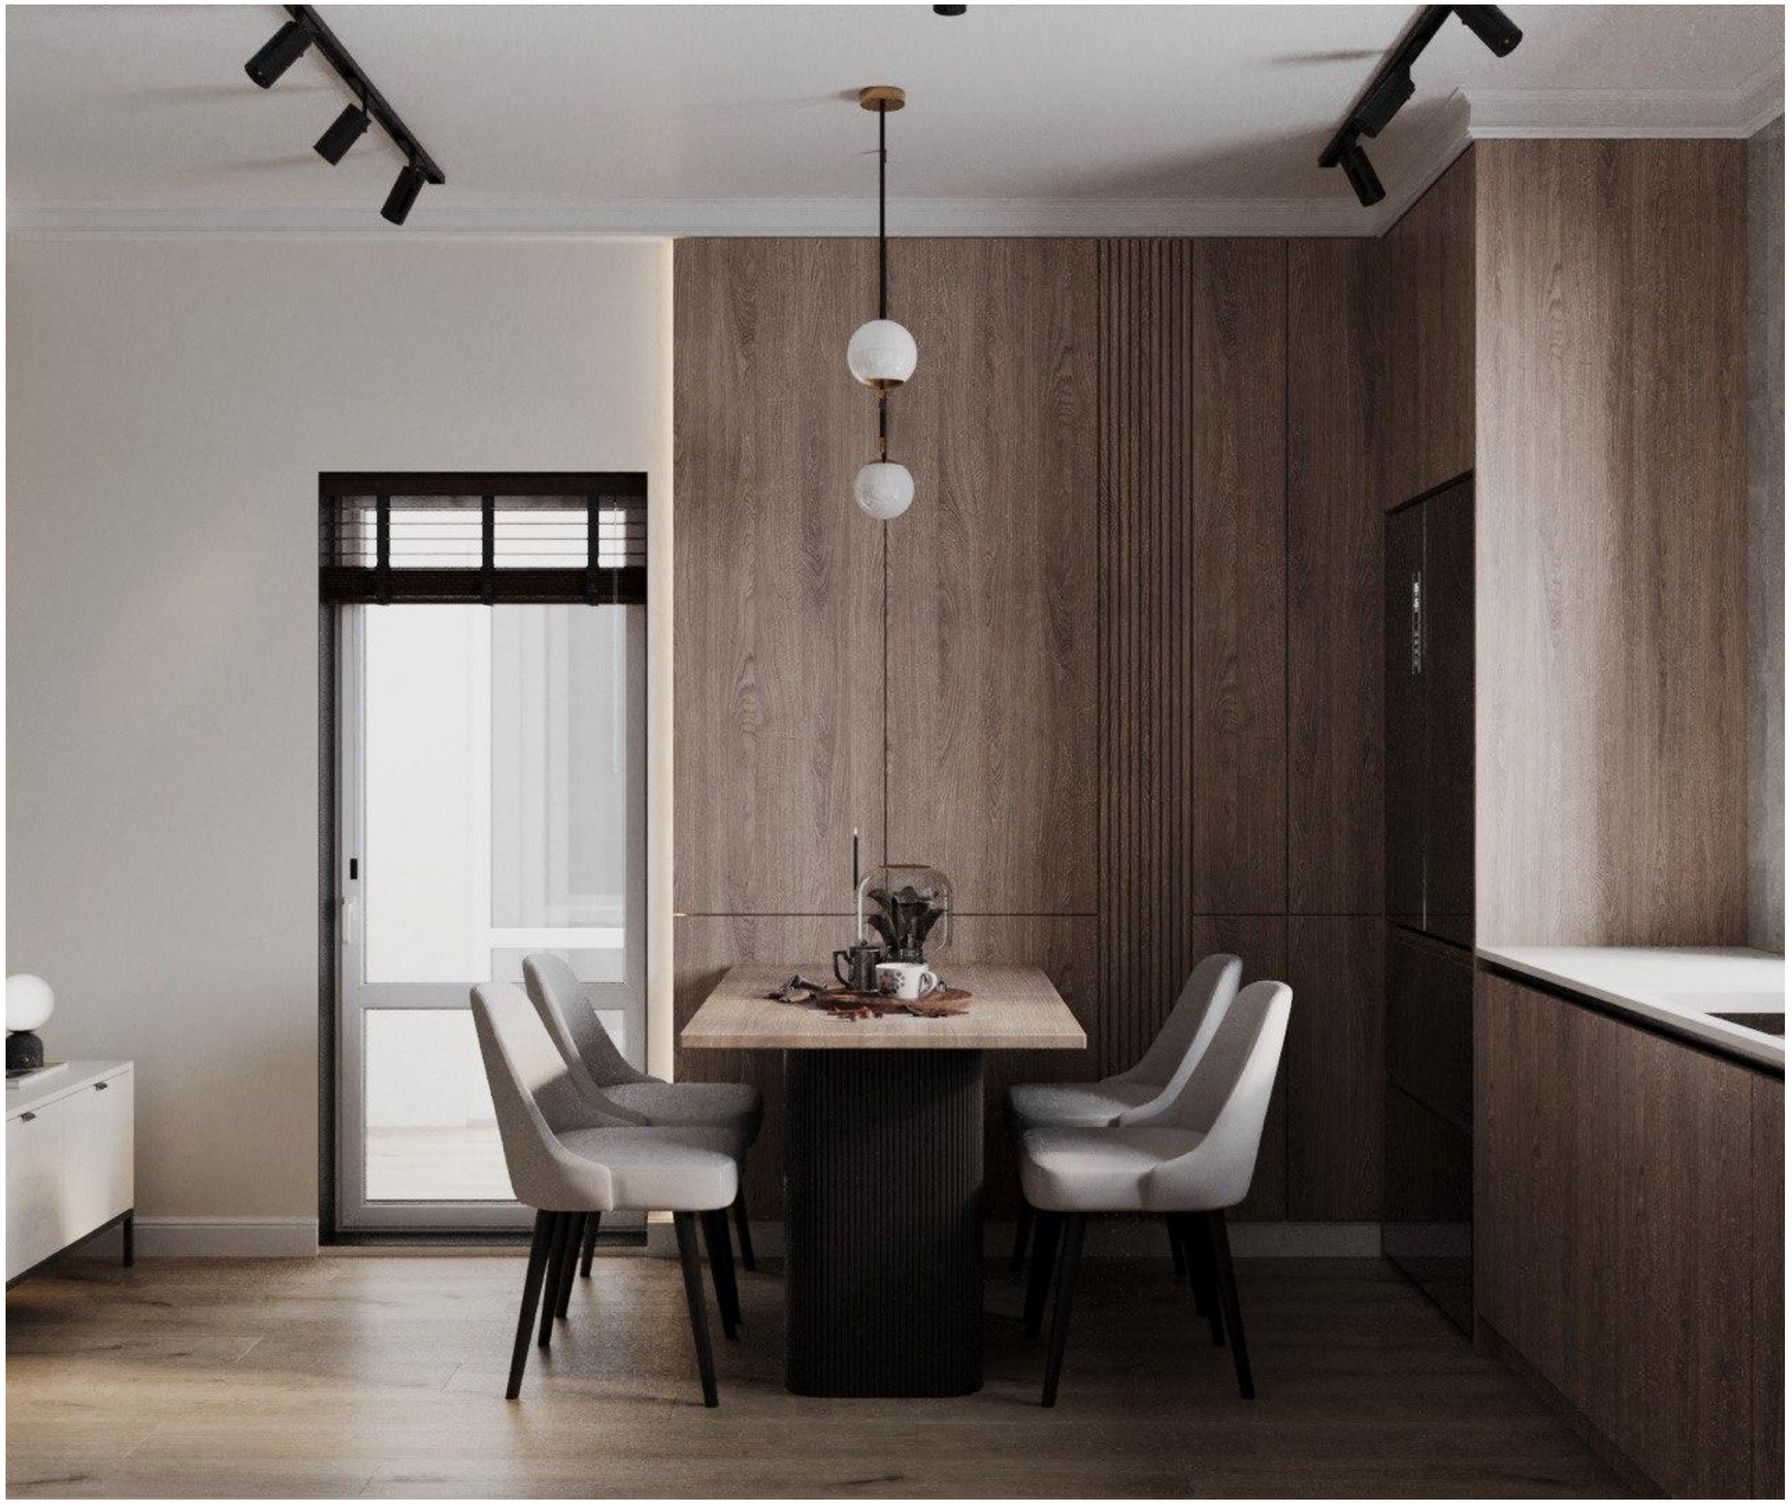

Выполнил	Дизайнер	Тихоненко Я.	Дизайн-проект интерьера 2х-этажного дома в КП "Беловодье"	Стадия	Лист	Листов
				ДП	12	104
Согласовал	Заказчик	Рыжов М.В.				
			Визуализация кухни. 1 этаж	YANA TIKHONENKO INTERIOR DESIGN		



Выполнил	Дизайнер	Тихоненко Я.	Дизайн-проект интерьера 2х-этажного дома в КП "Беловодье"	Стадия	Лист	Листов
				ДП	13	104
Согласовал	Заказчик	Рыжов М.В.				
			Визуализация кухни. 1 этаж	YANA TIKHONENKO INTERIOR DESIGN		



Выполнил	Дизайнер	Тихоненко Я.	Дизайн-проект интерьера 2х-этажного дома в КП "Беловодье"	Стадия	Лист	Листов
				ДП	14	104
Согласовал	Заказчик	Рыжов М.В.				
			Визуализация кухни. 1 этаж	YANA TIKHONENKO INTERIOR DESIGN		



Выполнил	Дизайнер	Тихоненко Я.	Дизайн-проект интерьера 2х-этажного дома в КП "Беловодье"	Стадия	Лист	Листов
				ДП	15	104
Согласовал	Заказчик	Рыжов М.В.				
			Визуализация кухни. 1 этаж	YANA TIKHONENKO INTERIOR DESIGN		



Выполнил	Дизайнер	Тихоненко Я.	Дизайн-проект интерьера 2х-этажного дома в КП "Беловодье"	Стадия	Лист	Листов
				ДП	16	104
Согласовал	Заказчик	Рыжов М.В.				
			Визуализация кабинета. 1 этаж	YANA TIKHONENKO INTERIOR DESIGN		




Выполнил	Дизайнер	Тихоненко Я.	Дизайн-проект интерьера 2х-этажного дома в КП "Беловодье"	Стадия	Лист	Листов
				ДП	17	104
Согласовал	Заказчик	Рыжов М.В.				
			Визуализация кабинета. 1 этаж	YANA TIKHONENKO INTERIOR DESIGN		




Выполнил	Дизайнер	Тихоненко Я.	Дизайн-проект интерьера 2х-этажного дома в КП "Беловодье"	Стадия	Лист	Листов
				ДП	18	104
Согласовал	Заказчик	Рыжов М.В.				
			Визуализация кабинета. 1 этаж	YANA TIKHONENKO INTERIOR DESIGN		




Выполнил	Дизайнер	Тихоненко Я.	Дизайн-проект интерьера 2х-этажного дома в КП "Беловодье"	Стадия	Лист	Листов
				ДП	19	104
Согласовал	Заказчик	Рыжов М.В.				
			Визуализация кабинета. 1 этаж	YANA TIKHONENKO INTERIOR DESIGN		

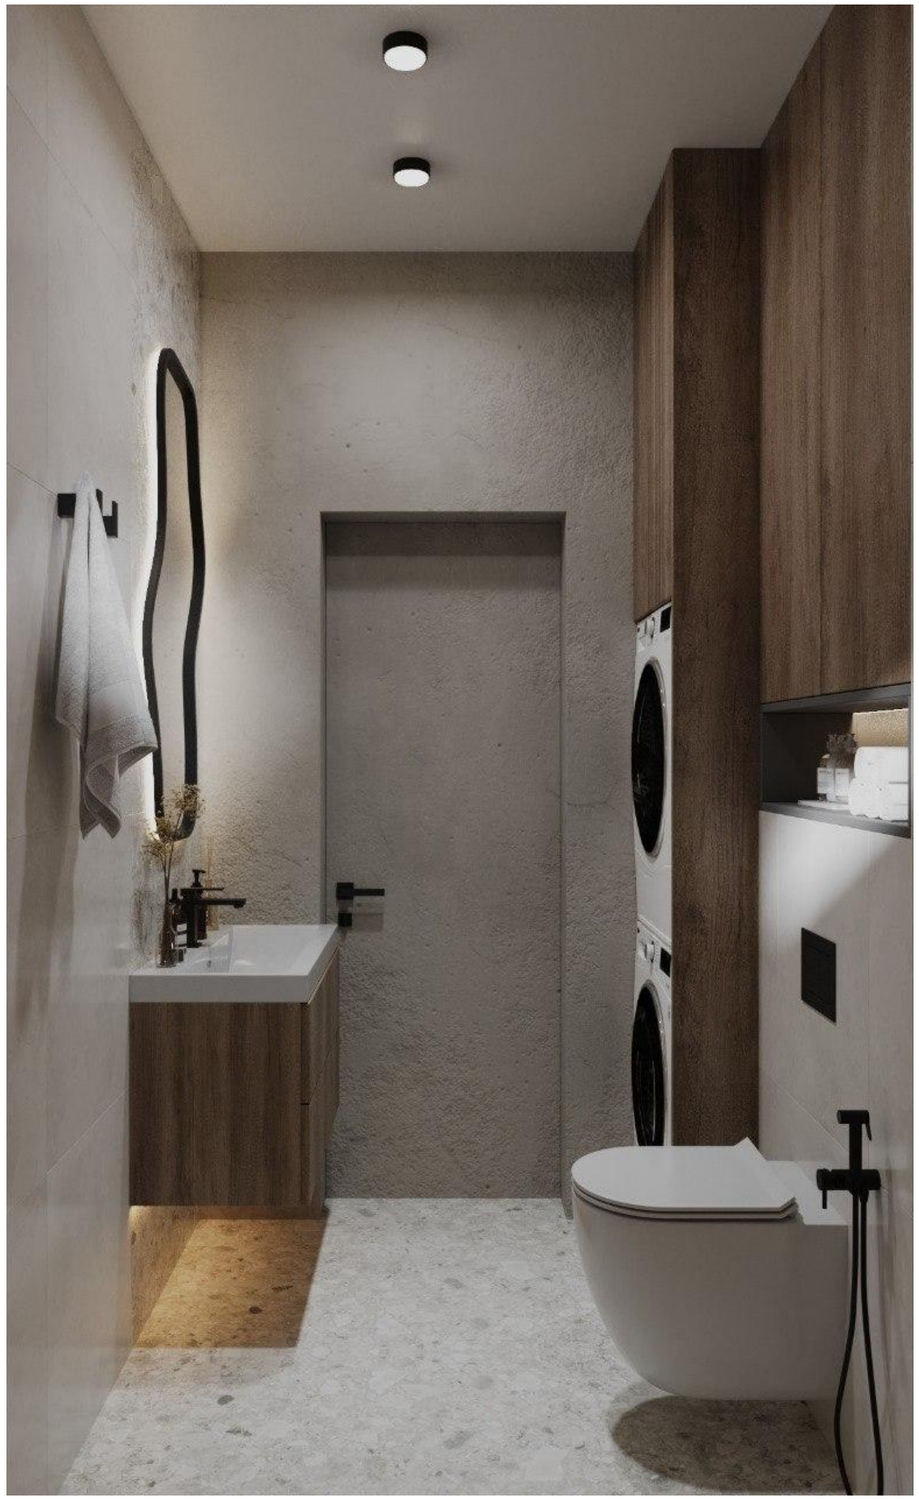

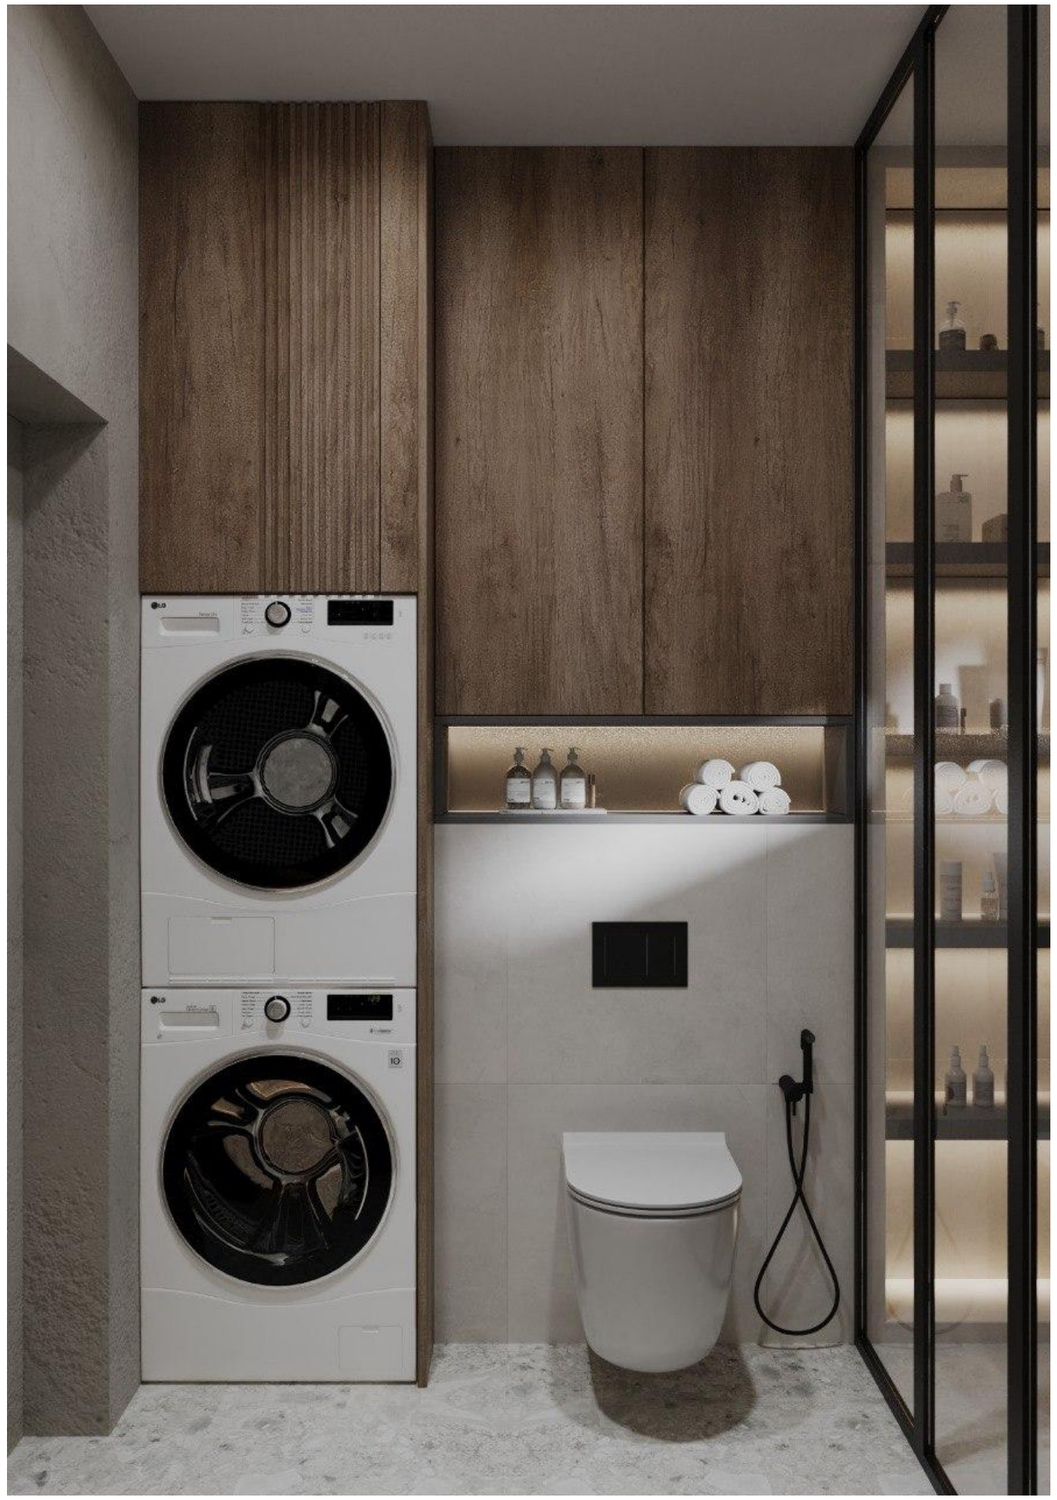

Выполнил	Дизайнер	Тихоненко Я.	Дизайн-проект интерьера 2х-этажного дома в КП "Беловодье"	Стадия	Лист	Листов
				ДП	20	104
Согласовал	Заказчик	Рыжов М.В.				
			Визуализация СУ. 1 этаж	YANA TIKHONENKO INTERIOR DESIGN		

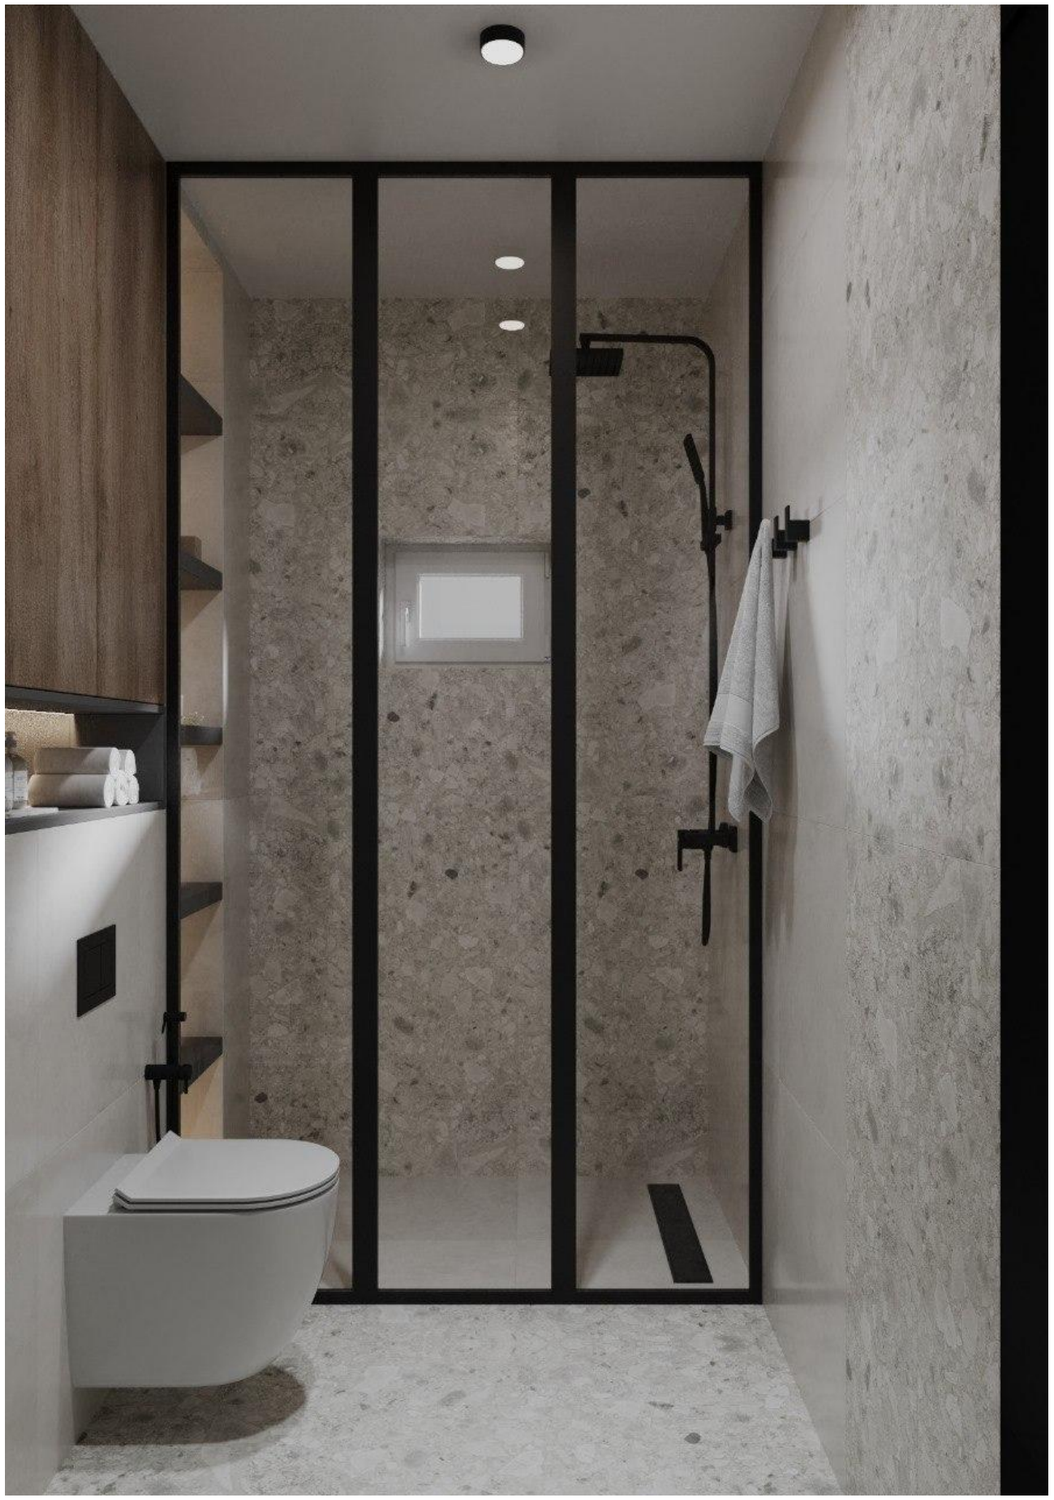




Выполнил	Дизайнер	Тихоненко Я.	Дизайн-проект интерьера 2х-этажного дома в КП "Беловодье"	Стадия	Лист	Листов
				ДП	21	104
Согласовал	Заказчик	Рыжов М.В.				
			Визуализация СУ. 1 этаж	YANA TIKHONENKO INTERIOR DESIGN		




Выполнил	Дизайнер	Тихоненко Я.	Дизайн-проект интерьера 2х-этажного дома в КП "Беловодье"	Стадия	Лист	Листов
				ДП	22	104
Согласовал	Заказчик	Рыжов М.В.				
			Визуализация холла. 2 этаж	YANA TIKHONENKO INTERIOR DESIGN		




Выполнил	Дизайнер	Тихоненко Я.	Дизайн-проект интерьера 2х-этажного дома в КП "Беловодье"	Стадия	Лист	Листов
				ДП	23	104
Согласовал	Заказчик	Рыжов М.В.				
			Визуализация холла. 2 этаж	YANA TIKHONENKO INTERIOR DESIGN		

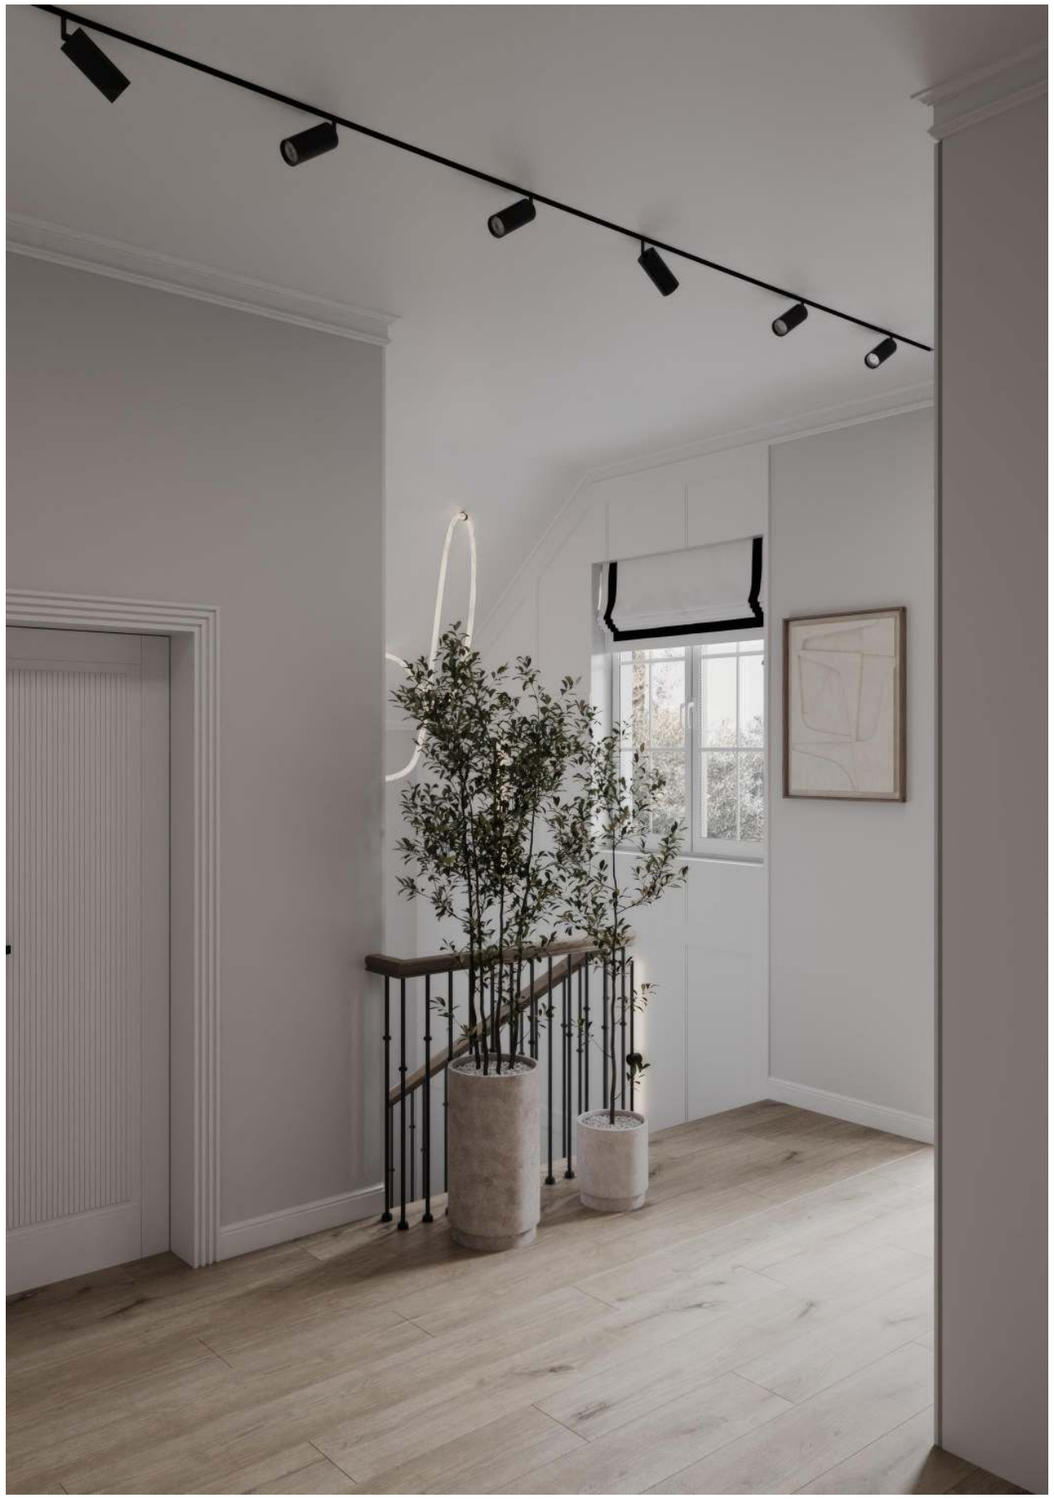

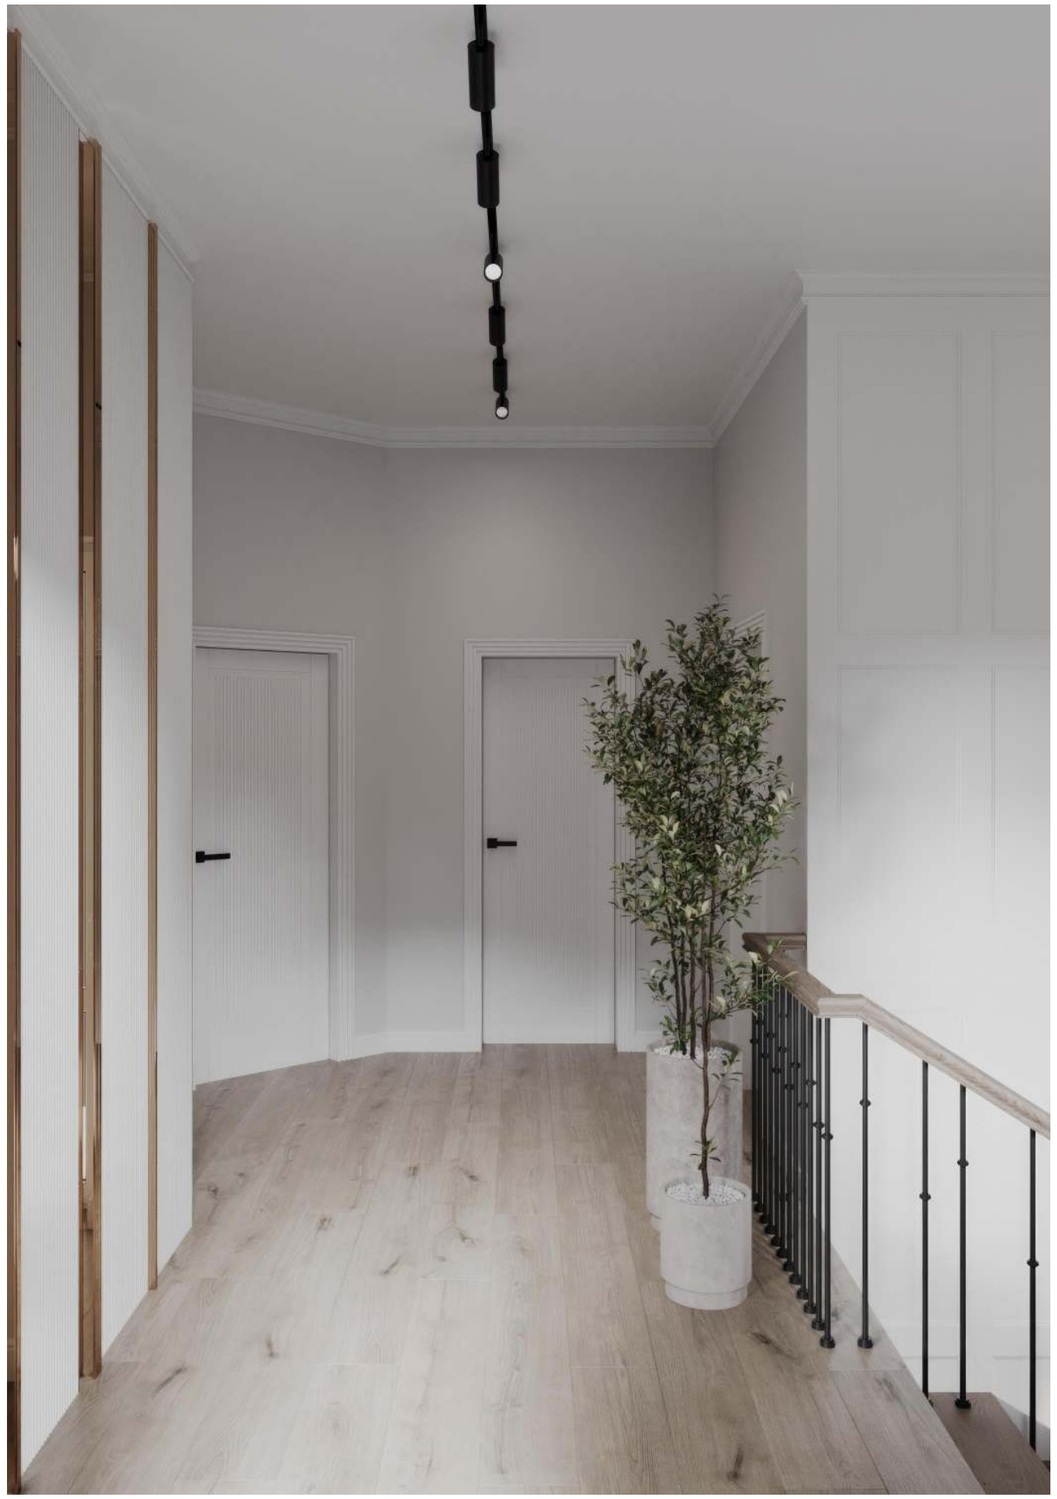

Выполнил	Дизайнер	Тихоненко Я.	Дизайн-проект интерьера 2х-этажного дома в КП "Беловодье"	Стадия	Лист	Листов
				ДП	24	104
Согласовал	Заказчик	Рыжов М.В.				
			Визуализация холла. 2 этаж	YANA TIKHONENKO INTERIOR DESIGN		

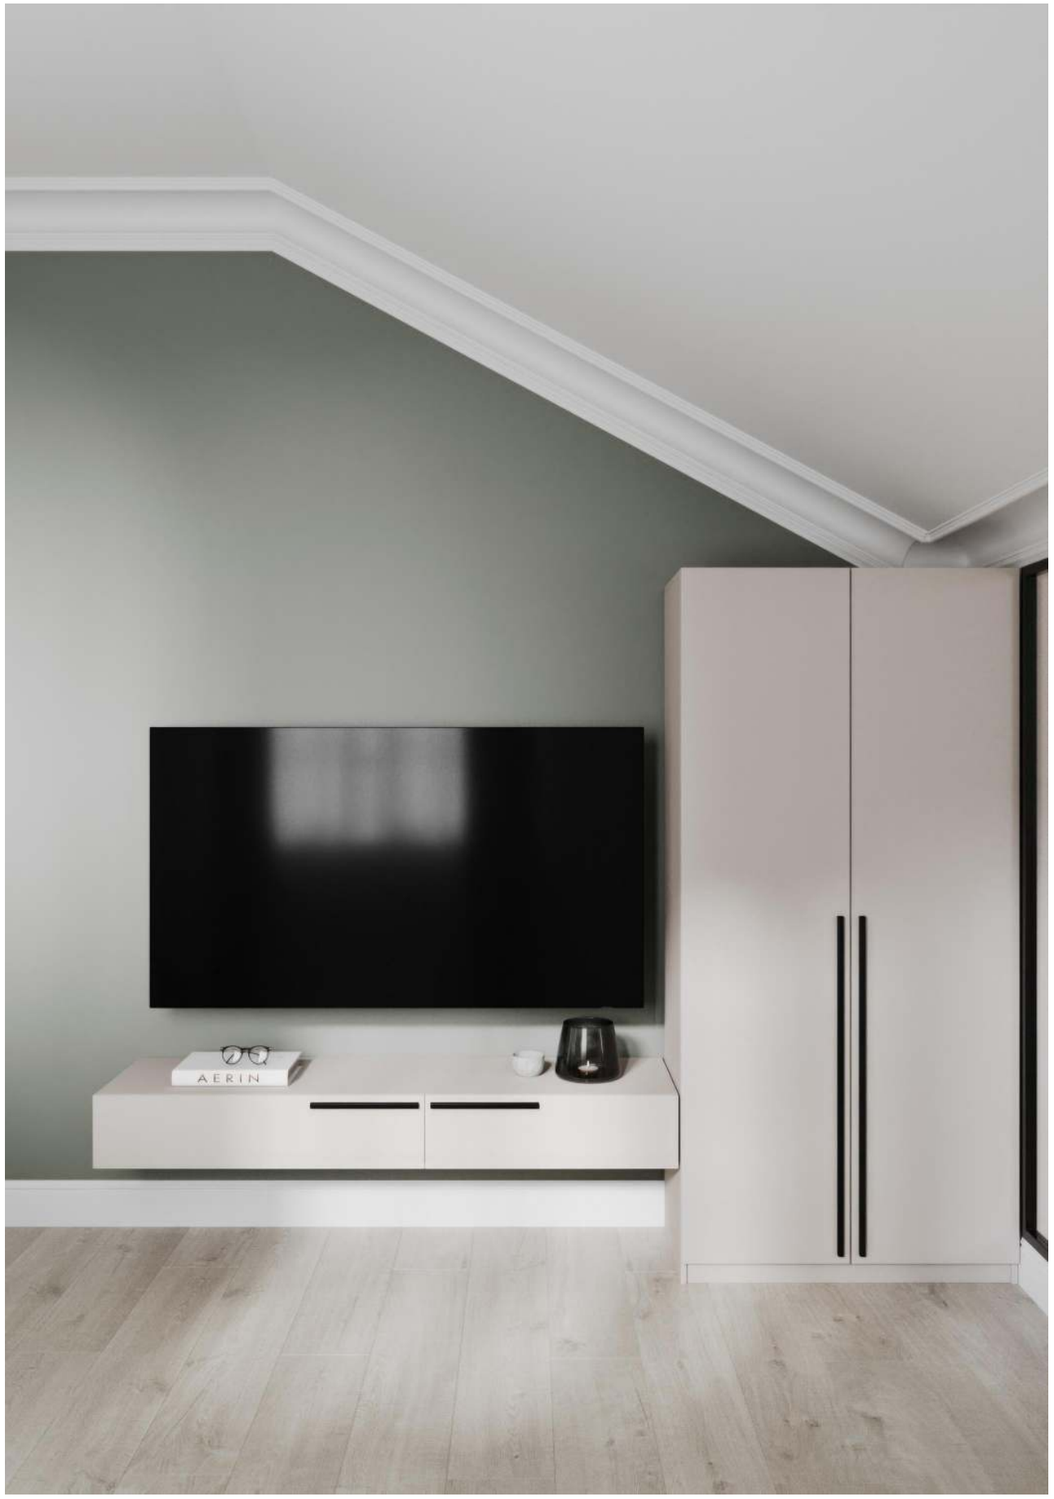



Выполнил	Дизайнер	Тихоненко Я.	Дизайн-проект интерьера 2х-этажного дома в КП "Беловодье"	Стадия	Лист	Листов
				ДП	25	104
Согласовал	Заказчик	Рыжов М.В.				
			Визуализация гостевой. 2 этаж	YANA TIKHONENKO INTERIOR DESIGN		





Выполнил	Дизайнер	Тихоненко Я.	Дизайн-проект интерьера 2х-этажного дома в КП "Беловодье"	Стадия	Лист	Листов
				ДП	26	104
Согласовал	Заказчик	Рыжов М.В.				
			Визуализация гостевой. 2 этаж	YANA TIKHONENKO INTERIOR DESIGN		



Выполнил	Дизайнер	Тихоненко Я.	Дизайн-проект интерьера 2х-этажного дома в КП "Беловодье"	Стадия	Лист	Листов
				ДП	27	104
Согласовал	Заказчик	Рыжов М.В.				
			Визуализация спальни. 2 этаж	YANA TIKHONENKO INTERIOR DESIGN		



Выполнил	Дизайнер	Тихоненко Я.	Дизайн-проект интерьера 2х-этажного дома в КП "Беловодье"	Стадия	Лист	Листов
				ДП	28	104
Согласовал	Заказчик	Рыжов М.В.				
			Визуализация спальни. 2 этаж	YANA TIKHONENKO INTERIOR DESIGN		



Выполнил	Дизайнер	Тихоненко Я.	Дизайн-проект интерьера 2х-этажного дома в КП "Беловодье"	Стадия	Лист	Листов
				ДП	29	104
Согласовал	Заказчик	Рыжов М.В.				
			Визуализация спальни. 2 этаж	YANA TIKHONENKO INTERIOR DESIGN		



Выполнил	Дизайнер	Тихоненко Я.	Дизайн-проект интерьера 2х-этажного дома в КП "Беловодье"	Стадия	Лист	Листов
				ДП	30	104
Согласовал	Заказчик	Рыжов М.В.				
			Визуализация спальни. 2 этаж	YANA TIKHONENKO INTERIOR DESIGN		




Выполнил	Дизайнер	Тихоненко Я.	Дизайн-проект интерьера 2х-этажного дома в КП "Беловодье"	Стадия	Лист	Листов
				ДП	31	104
Согласовал	Заказчик	Рыжов М.В.				
			Визуализация детской. 2 этаж	YANA TIKHONENKO INTERIOR DESIGN		





Выполнил	Дизайнер	Тихоненко Я.	Дизайн-проект интерьера 2х-этажного дома в КП "Беловодье"	Стадия	Лист	Листов
				ДП	32	104
Согласовал	Заказчик	Рыжов М.В.				
			Визуализация детской. 2 этаж	YANA TIKHONENKO INTERIOR DESIGN		



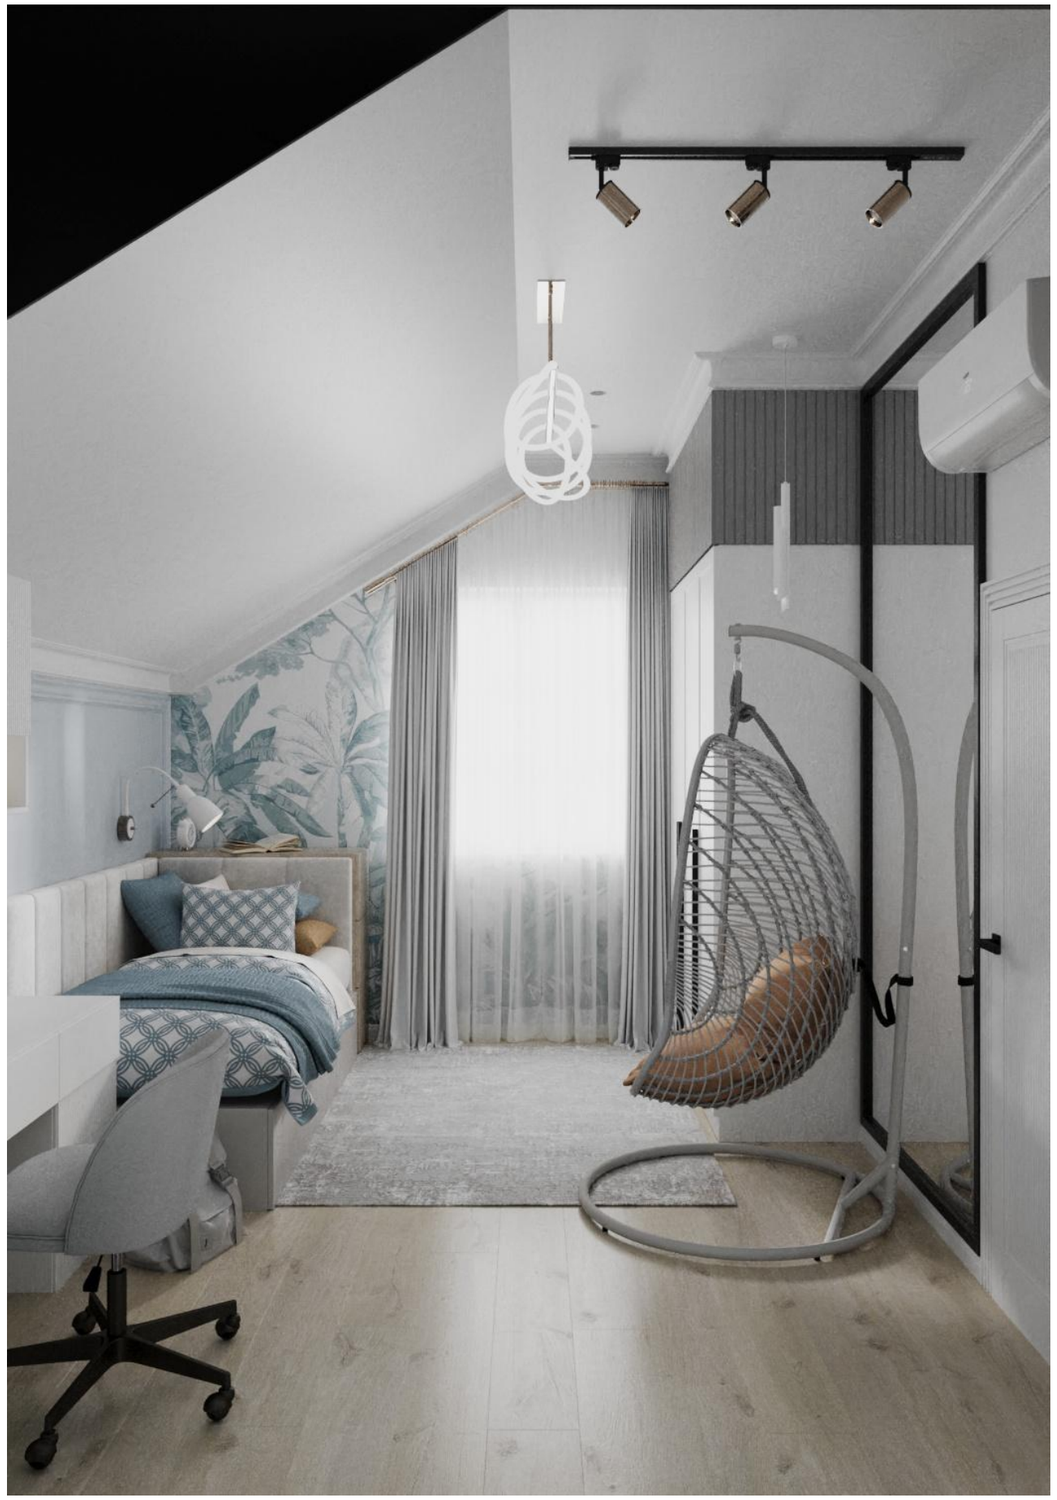



Выполнил	Дизайнер	Тихоненко Я.	Дизайн-проект интерьера 2х-этажного дома в КП "Беловодье"	Стадия	Лист	Листов
				ДП	33	104
Согласовал	Заказчик	Рыжов М.В.				
			Визуализация детской. 2 этаж	YANA TIKHONENKO INTERIOR DESIGN		

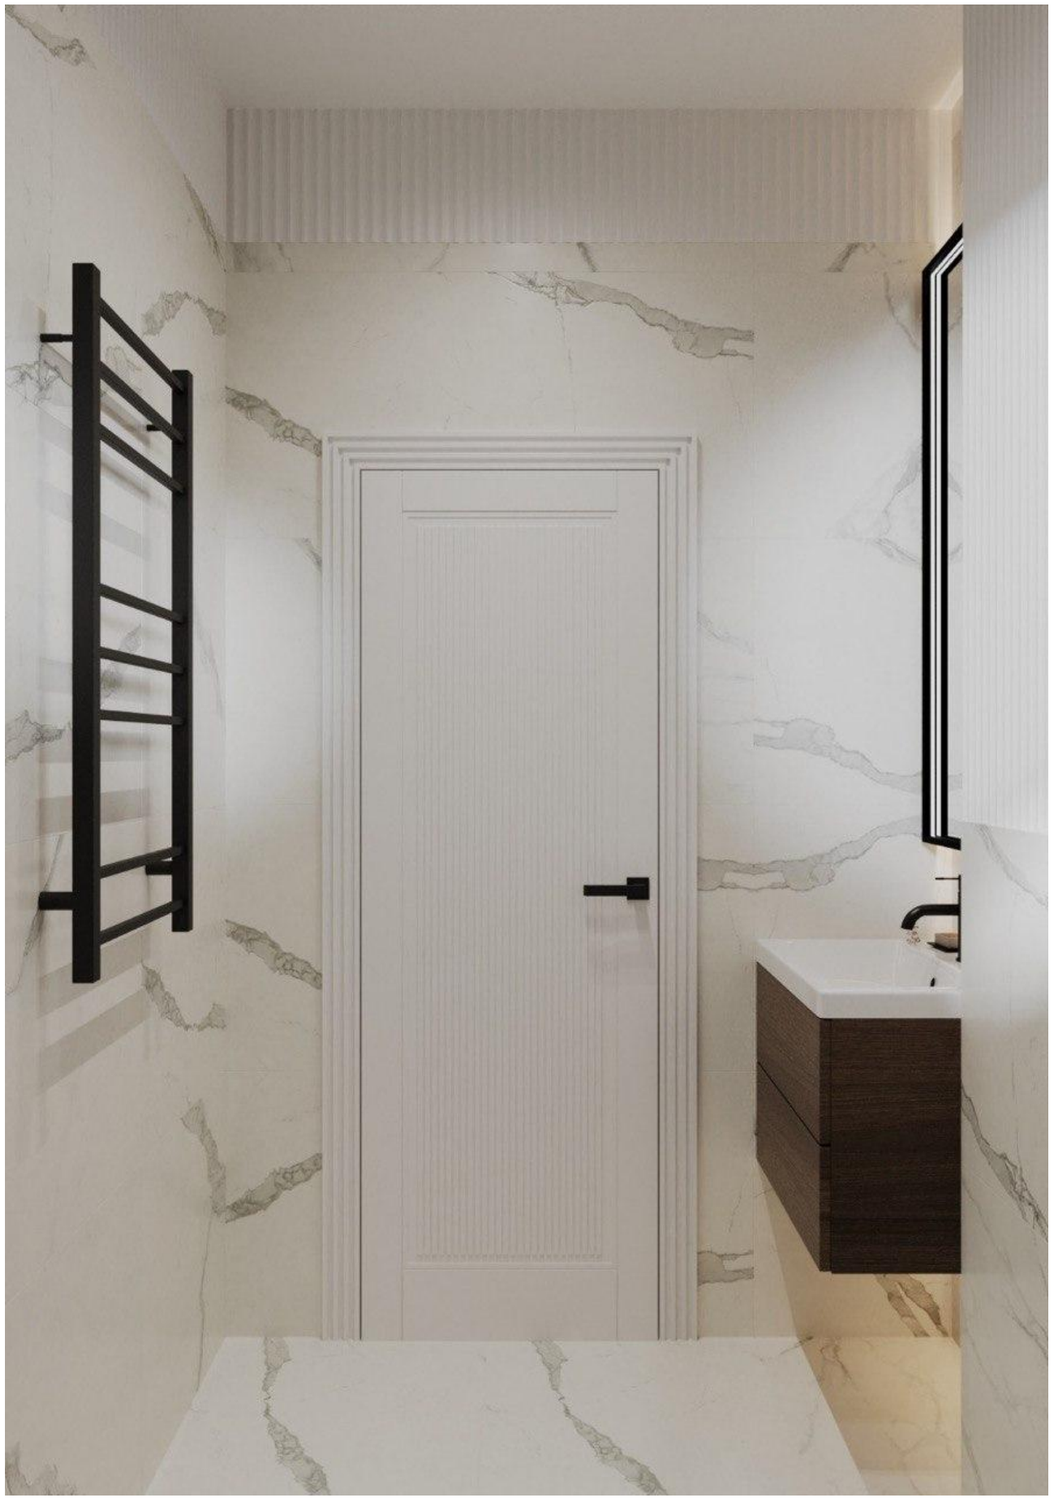

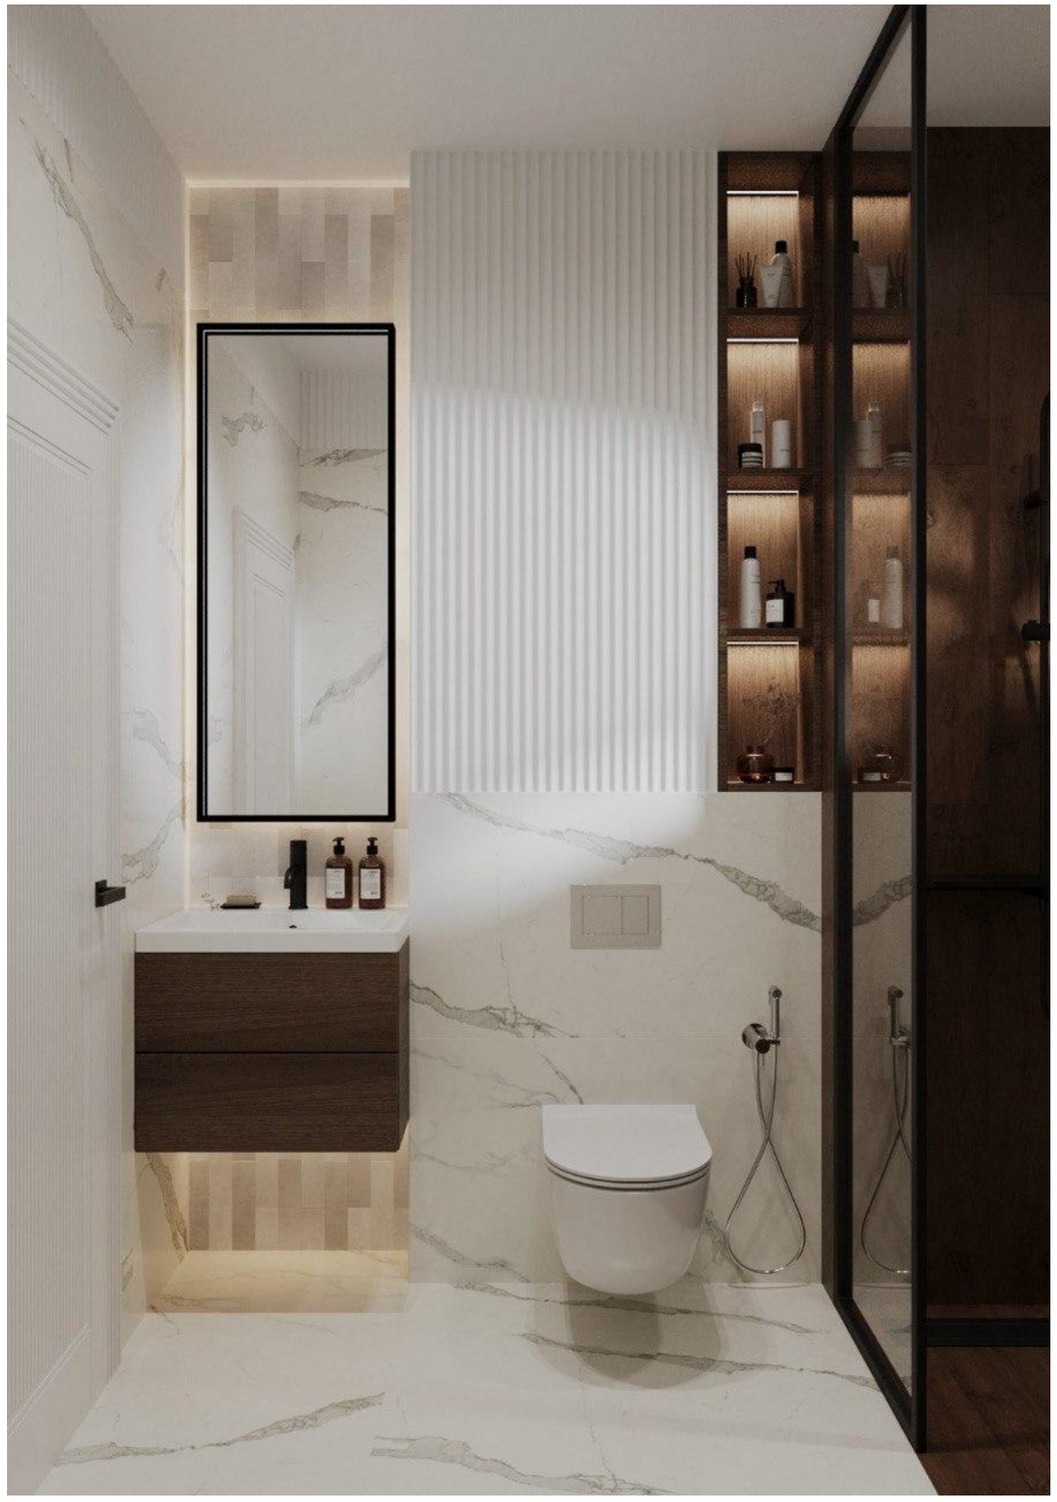


Выполнил	Дизайнер	Тихоненко Я.	Дизайн-проект интерьера 2х-этажного дома в КП "Беловодье"	Стадия	Лист	Листов
				ДП	34	104
Согласовал	Заказчик	Рыжов М.В.				
			Визуализация СУ. 2 этаж	YANA TIKHONENKO INTERIOR DESIGN		

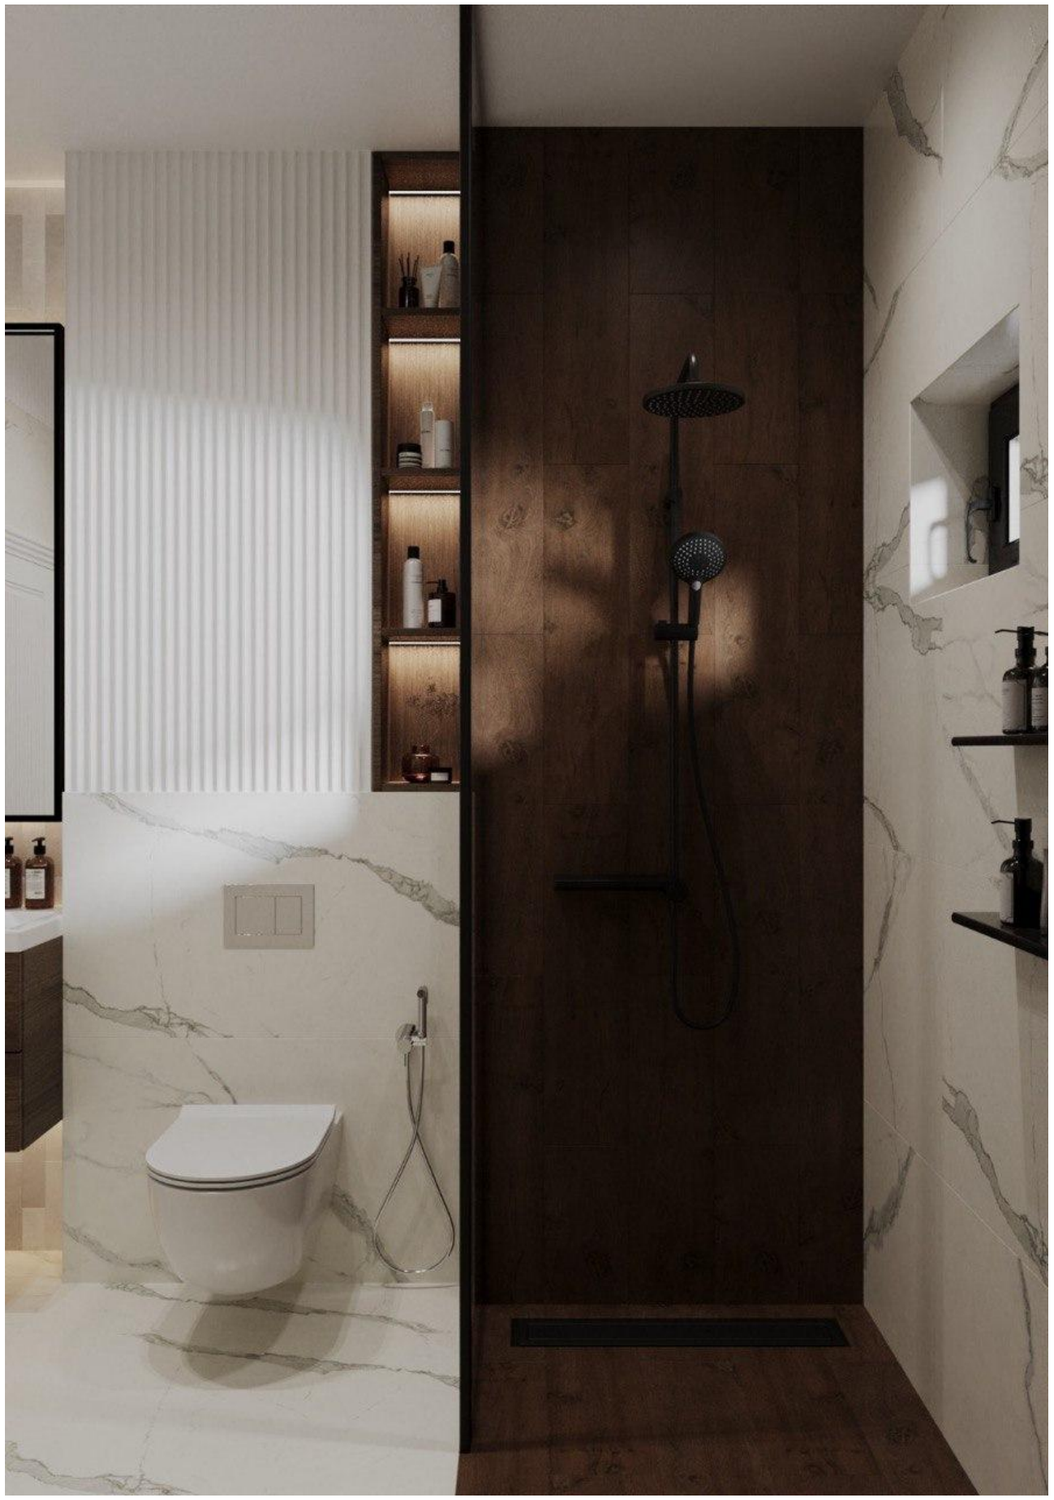


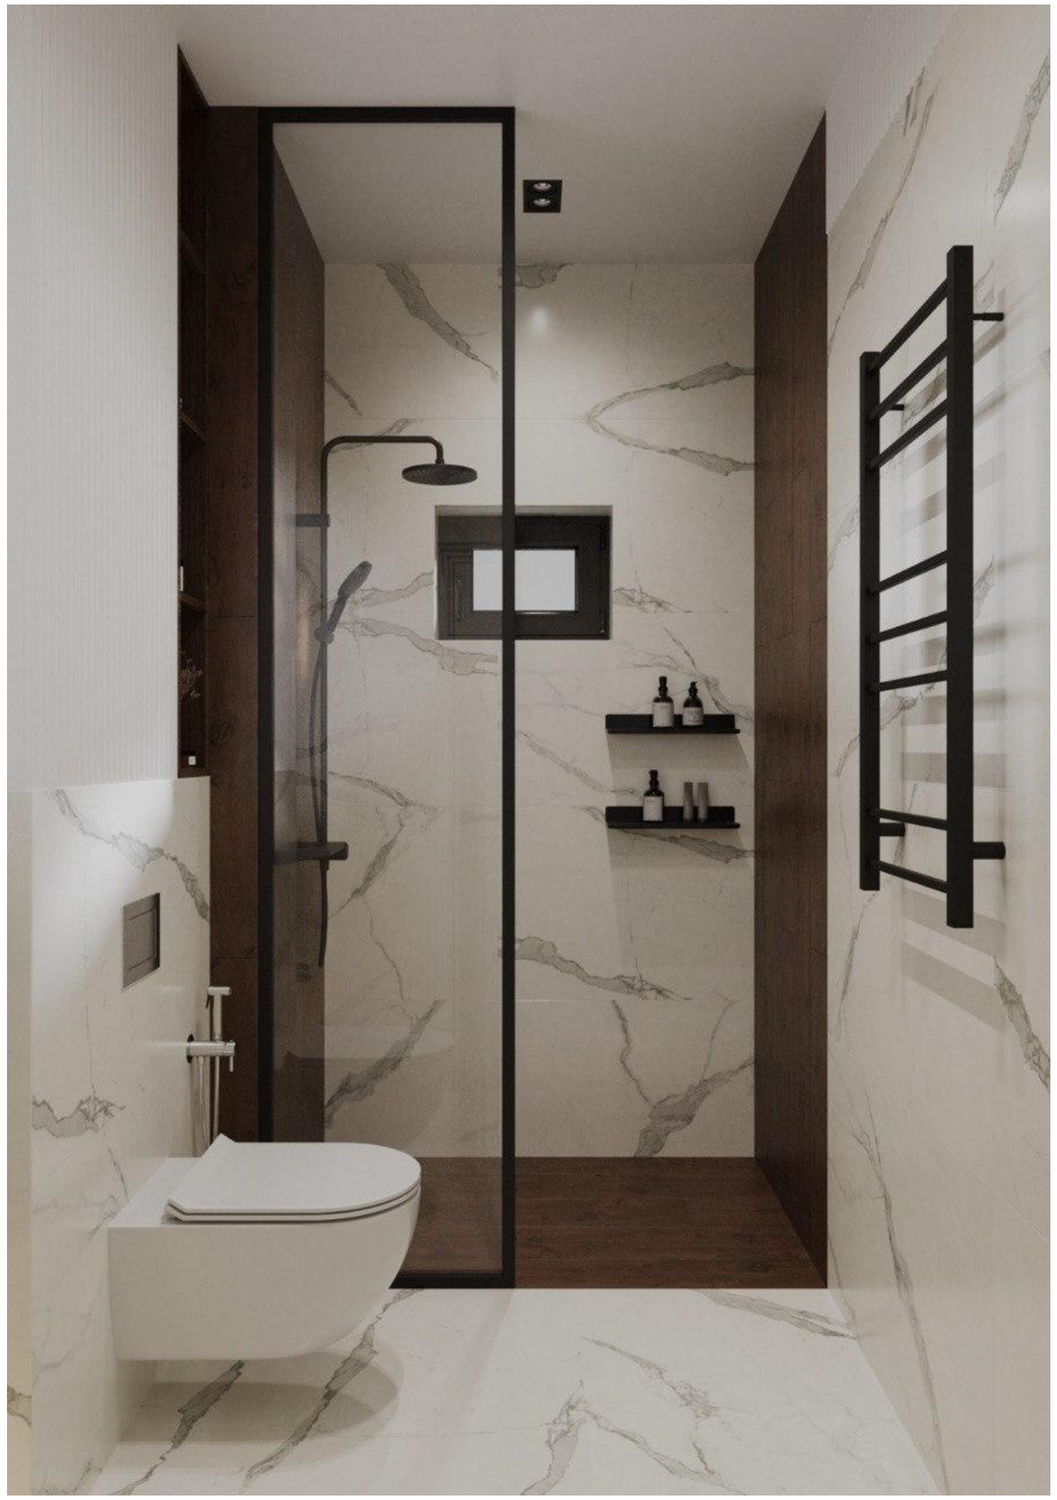

Выполнил	Дизайнер	Тихоненко Я.	Дизайн-проект интерьера 2х-этажного дома в КП "Беловодье"	Стадия	Лист	Листов
				ДП	35	104
Согласовал	Заказчик	Рыжов М.В.				
			Визуализация СУ. 2 этаж	YANA TIKHONENKO INTERIOR DESIGN		

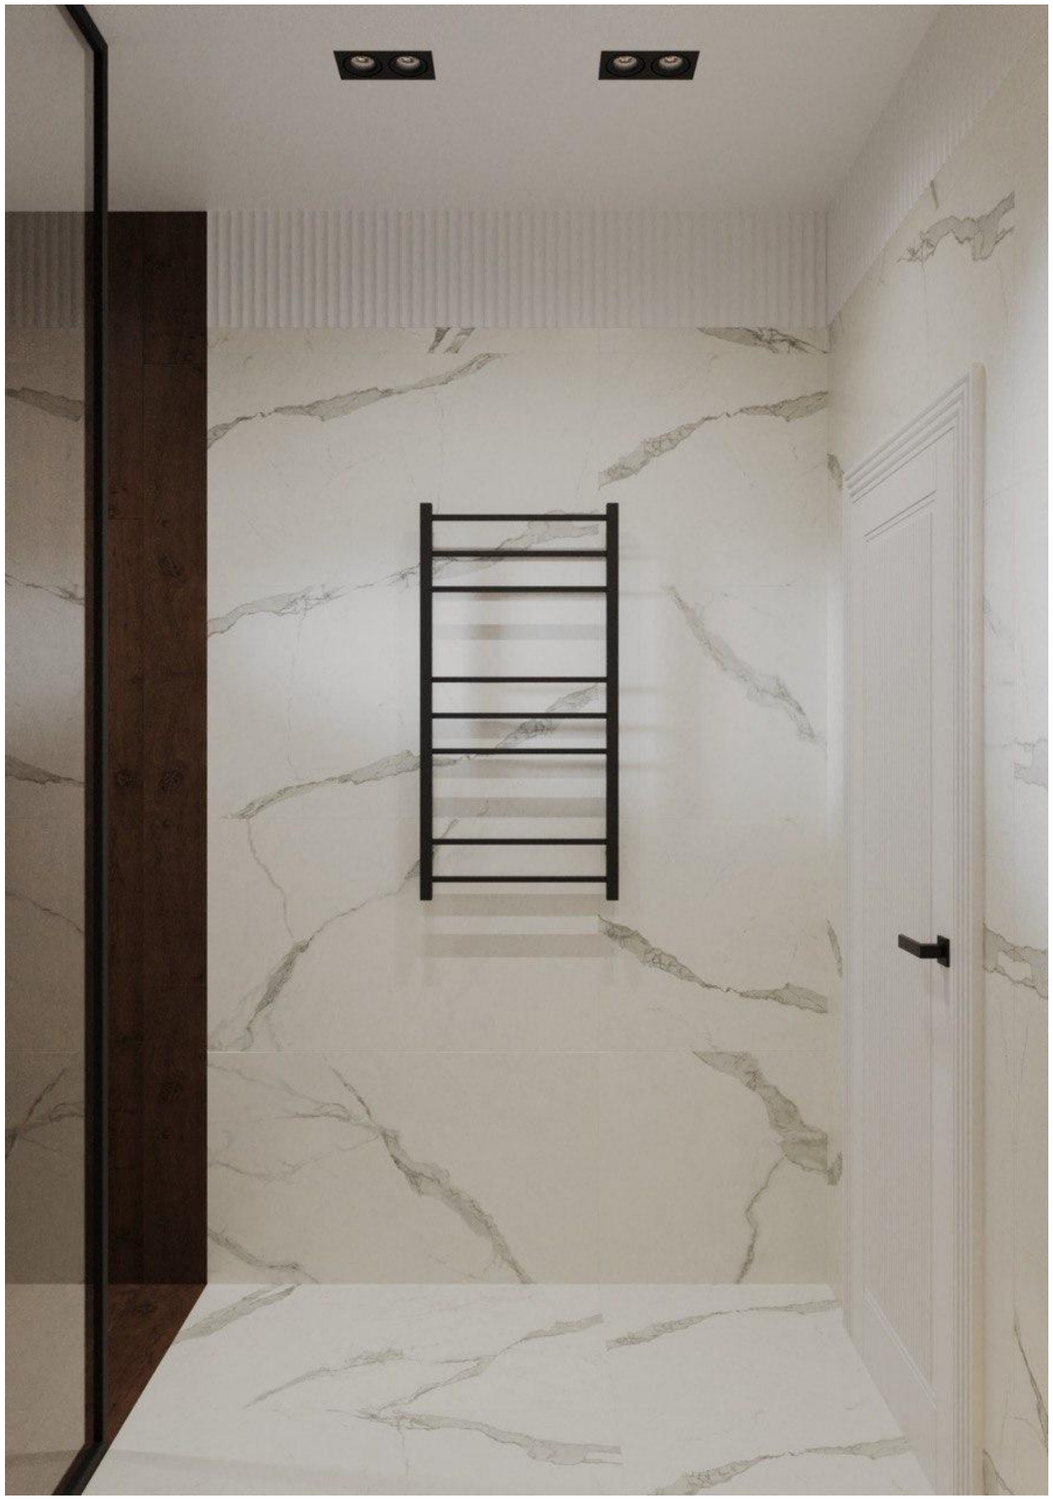

Выполнил	Дизайнер	Тихоненко Я.	Дизайн-проект интерьера 2х-этажного дома в КП "Беловодье"	Стадия	Лист	Листов
				ДП	36	104
Согласовал	Заказчик	Рыжов М.В.				
			Визуализация СУ. 2 этаж	YANA TIKHONENKO INTERIOR DESIGN		

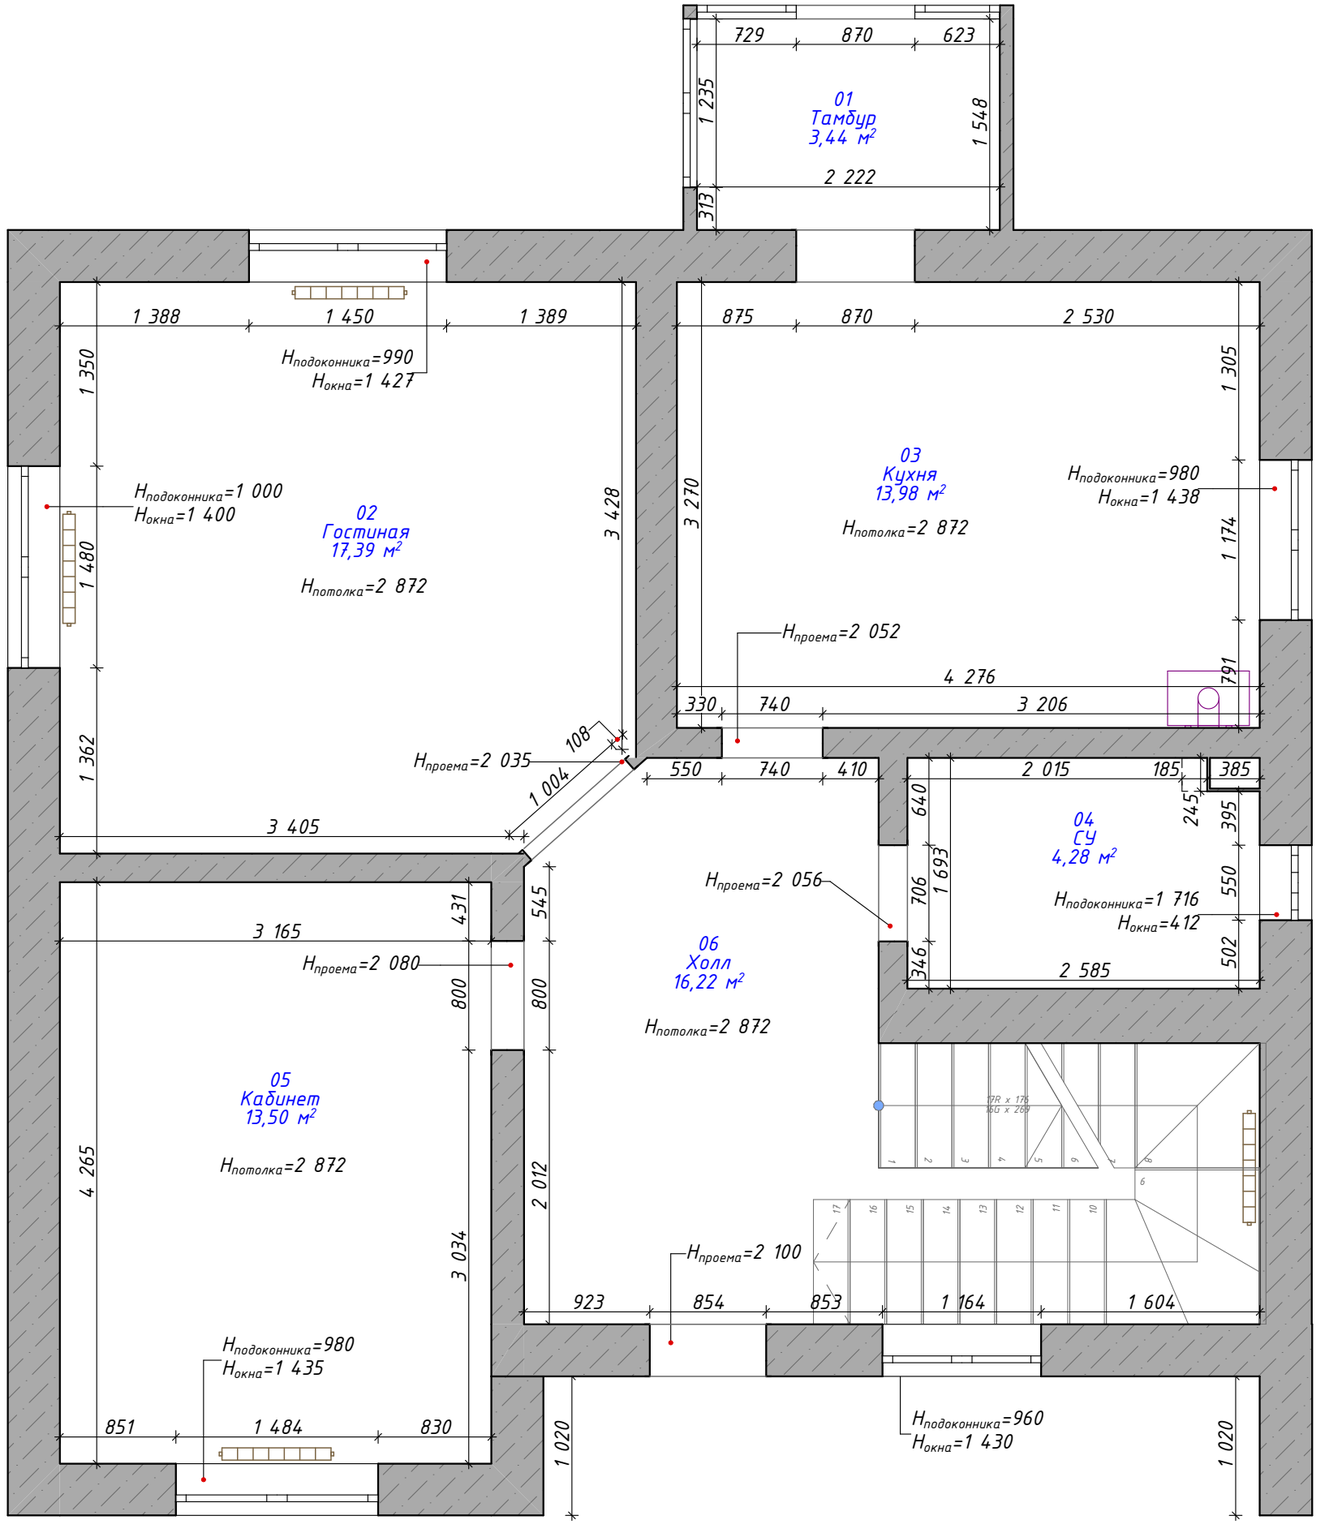

№	Название	S, м2
01	Тамбур	3,44
02	Гостиная	17,39
03	Кухня	13,98
04	СУ	4,28
05	Кабинет	13,50
06	Холл	16,22
		68,81 м²

Условные обозначения


- Кирпичная стена
- Стояк канализационный
- Трубы ГВС и ХВС
- Вентиляция
- Эл. щит
- H=3 080 — Высота от чистого пола до потолка
- Hпроема=2 164 — Высота проёма
- 01 — Номер помещения
- S=45,88 м² — Площадь помещения

Примечания:

- Высоты потолков приняты по натуральным замерам от чистого пола. Значения высот уточнить после укладки финишного покрытия пола и монтажа потолка;
- Все размеры указаны в мм;
- Размеры уточнить по месту после выполнения черновых работ;
- Площади помещений указаны без учета площадей перегородок.

Выполнил	Дизайнер	Тихоненко Я.	Дизайн-проект интерьера 2х-этажного дома в КП "Беловодье"	Стадия	Лист	Листов
				ДП	37	104
Согласовал	Заказчик	Рыжов М.В.				
			Обмерный план. 1 этаж	YANA TIKHONENKO INTERIOR DESIGN		

№	Название	S, м2
07	Гостевая	13,52
08	Спальня	17,28
09	Детская	14,01
10	СУ	4,27
11	Холл	10,55
		59,63 м²

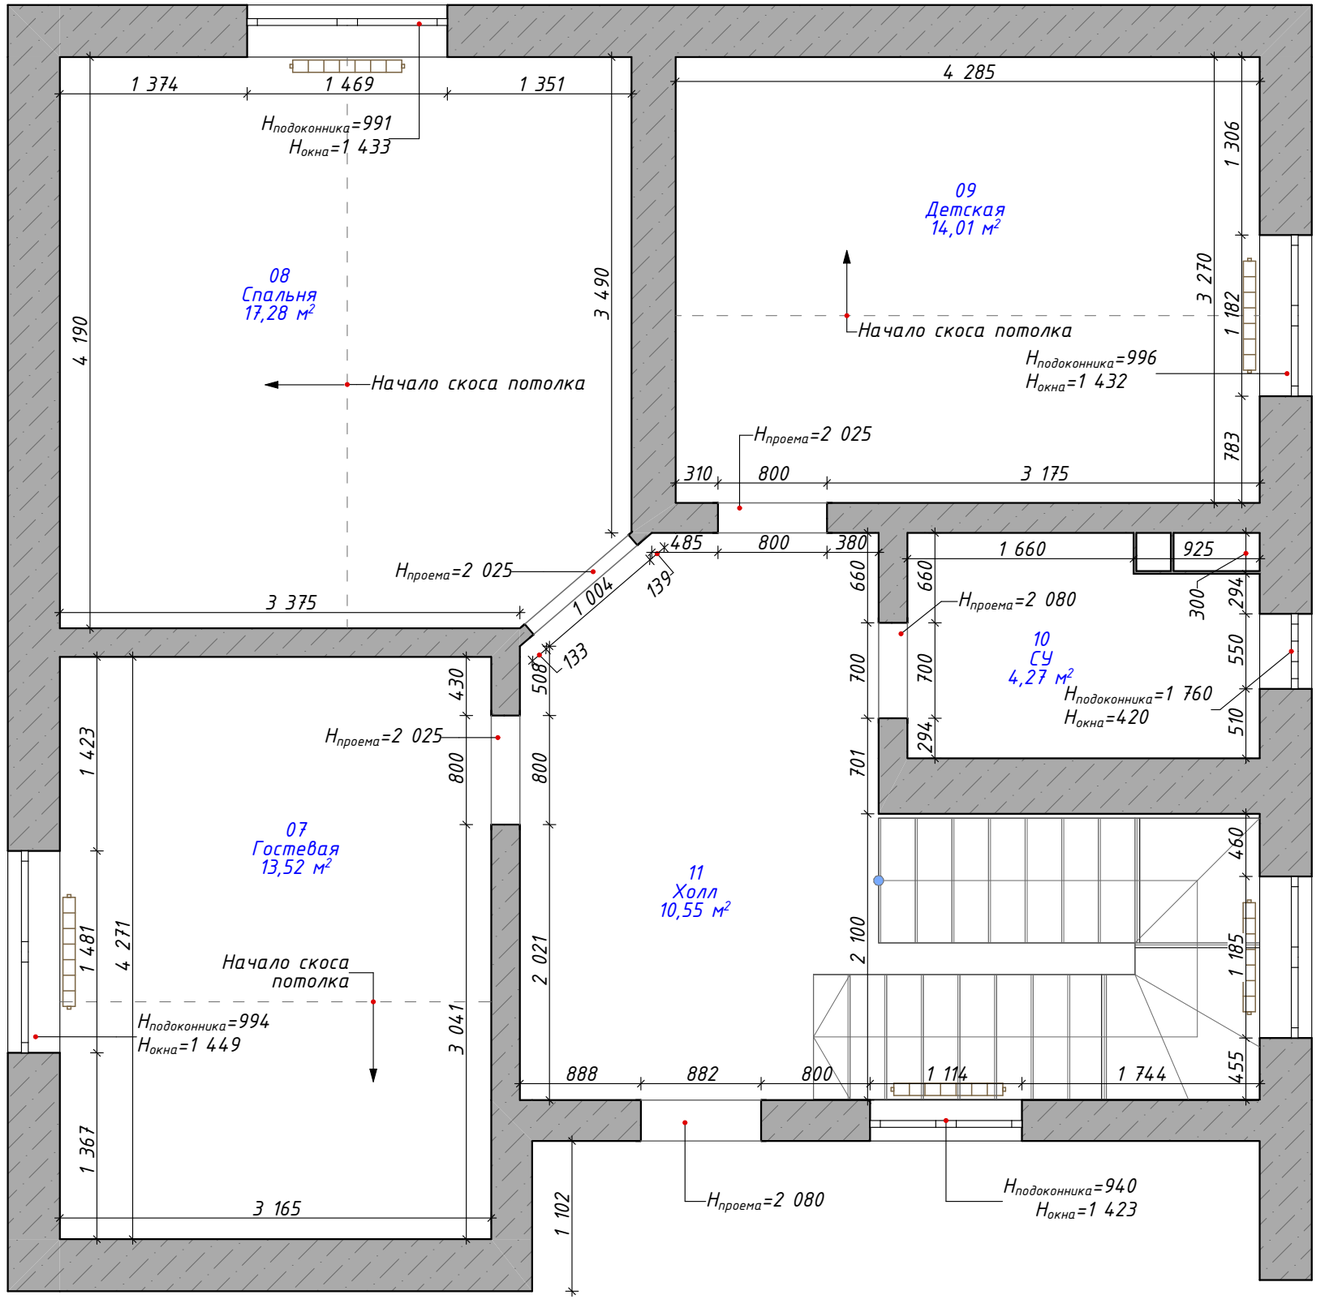


Условные обозначения

- Кирпичная стена
- Стояк канализационный
- Трубы ГВС и ХВС
- Вентиляция
- Эл. щит
- H=3 080 — Высота от чистого пола до потолка
- Нпроема=2 164 — Высота проёма
- 01 — Номер помещения
- S=45,88 м² — Площадь помещения

Примечания:

- Высоты потолков приняты по натуральным замерам от чистого пола. Значения высот уточнить после укладки финишного покрытия пола и монтажа потолка;
- Все размеры указаны в мм;
- Размеры уточнить по месту после выполнения черновых работ;
- Площади помещений указаны без учета площадей перегородок.

Выполнил	Дизайнер	Тихоненко Я.	Дизайн-проект интерьера 2х-этажного дома в КП "Беловодье"	Стадия	Лист	Листов
				ДП	38	104
Согласовал	Заказчик	Рыжов М.В.				
			Обмерный план. 2 этаж	YANA TIKHONENKO INTERIOR DESIGN		

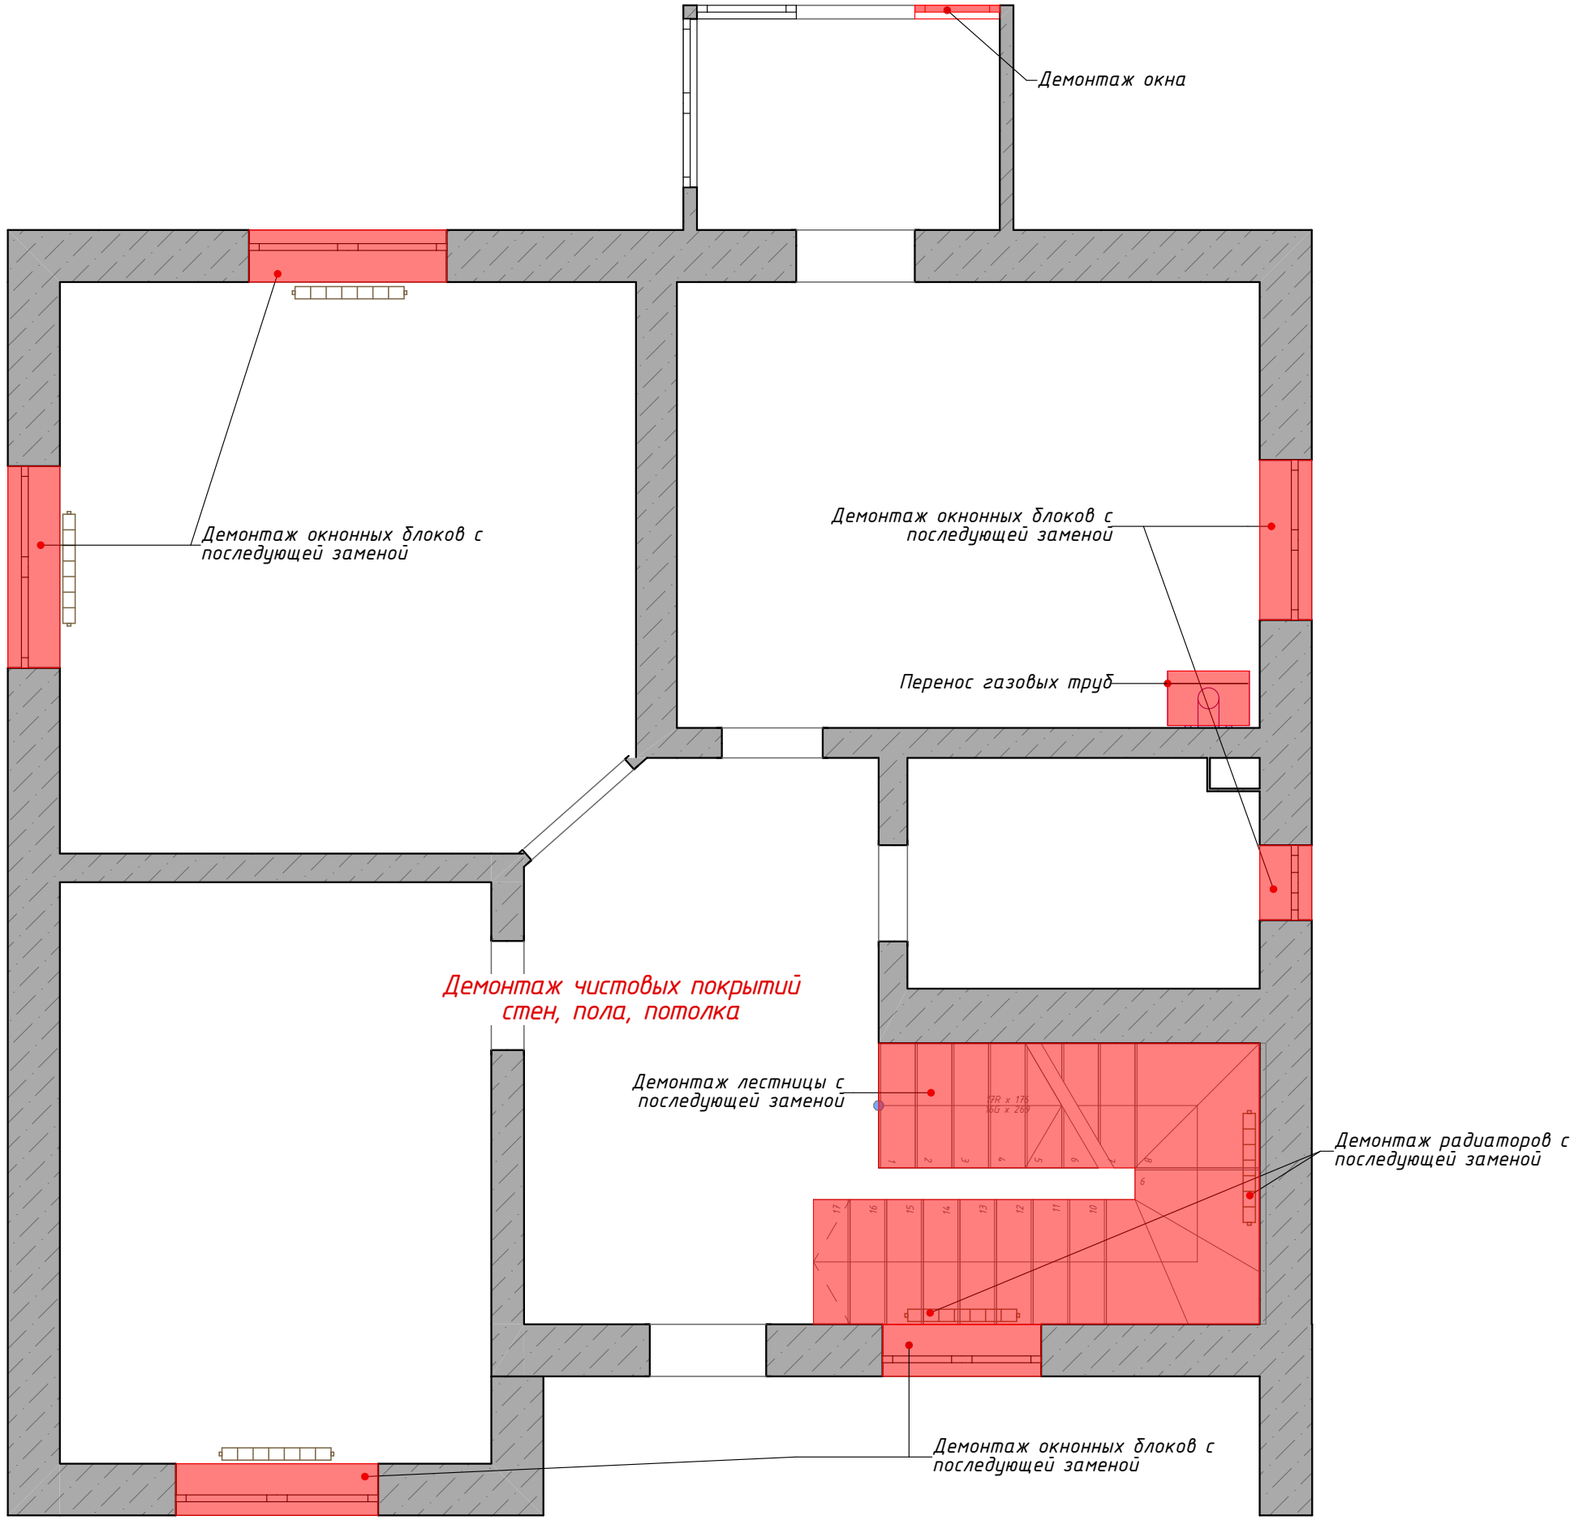

№	Название	S, м2
01	Тамбур	3,44
02	Гостиная	17,39
03	Кухня	13,98
04	СУ	4,28
05	Кабинет	13,50
06	Холл	16,22
		68,81 м²

Условные обозначения


Демонтируемые элементы

Примечания:

- Произвести замену:
  * оконных блоков на 1м этаже,
  * радиаторов в зоне лестницы,
  * лестницы,
- Демонтаж существующей отделки стен, пола, потолка.

Выполнил	Дизайнер	Тихоненко Я.	Дизайн-проект интерьера 2х-этажного дома в КП "Беловодье"	Стадия	Лист	Листов
				ДП	39	104
Согласовал	Заказчик	Рыжов М.В.				
			План демонтажа. 1 этаж	YANA TIKHONENKO INTERIOR DESIGN		

№	Название	S, м2
07	Гостевая	13,52
08	Спальня	17,28
09	Детская	14,01
10	СУ	4,27
11	Холл	10,55
		59,63 м²

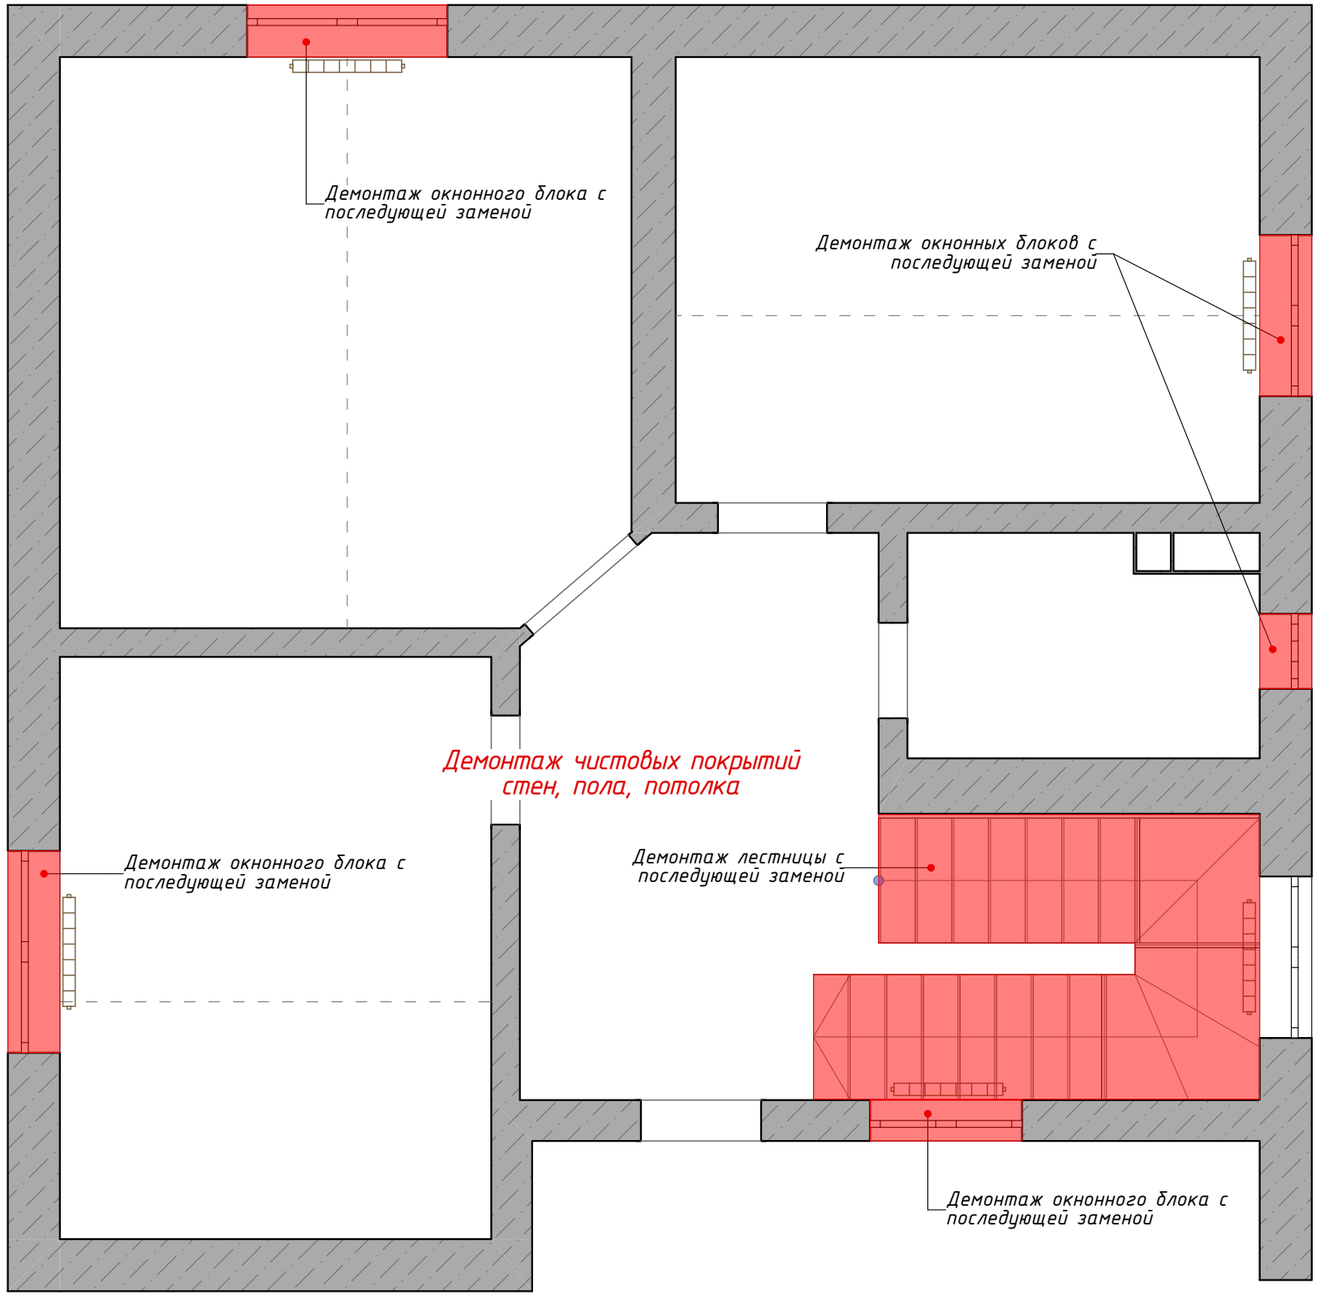


Условные обозначения

Демонтируемые элементы

Примечания:

- Произвести замену оконных блоков на 2м этаже,
- Демонтаж существующей отделки стен, пола, потолка.

Выполнил	Дизайнер	Тихоненко Я.	Дизайн-проект интерьера 2х-этажного дома в КП "Беловодье"	Стадия	Лист	Листов
				ДП	40	104
Согласовал	Заказчик	Рыжов М.В.				
			План демонтажа. 2 этаж	YANA TIKHONENKO INTERIOR DESIGN		

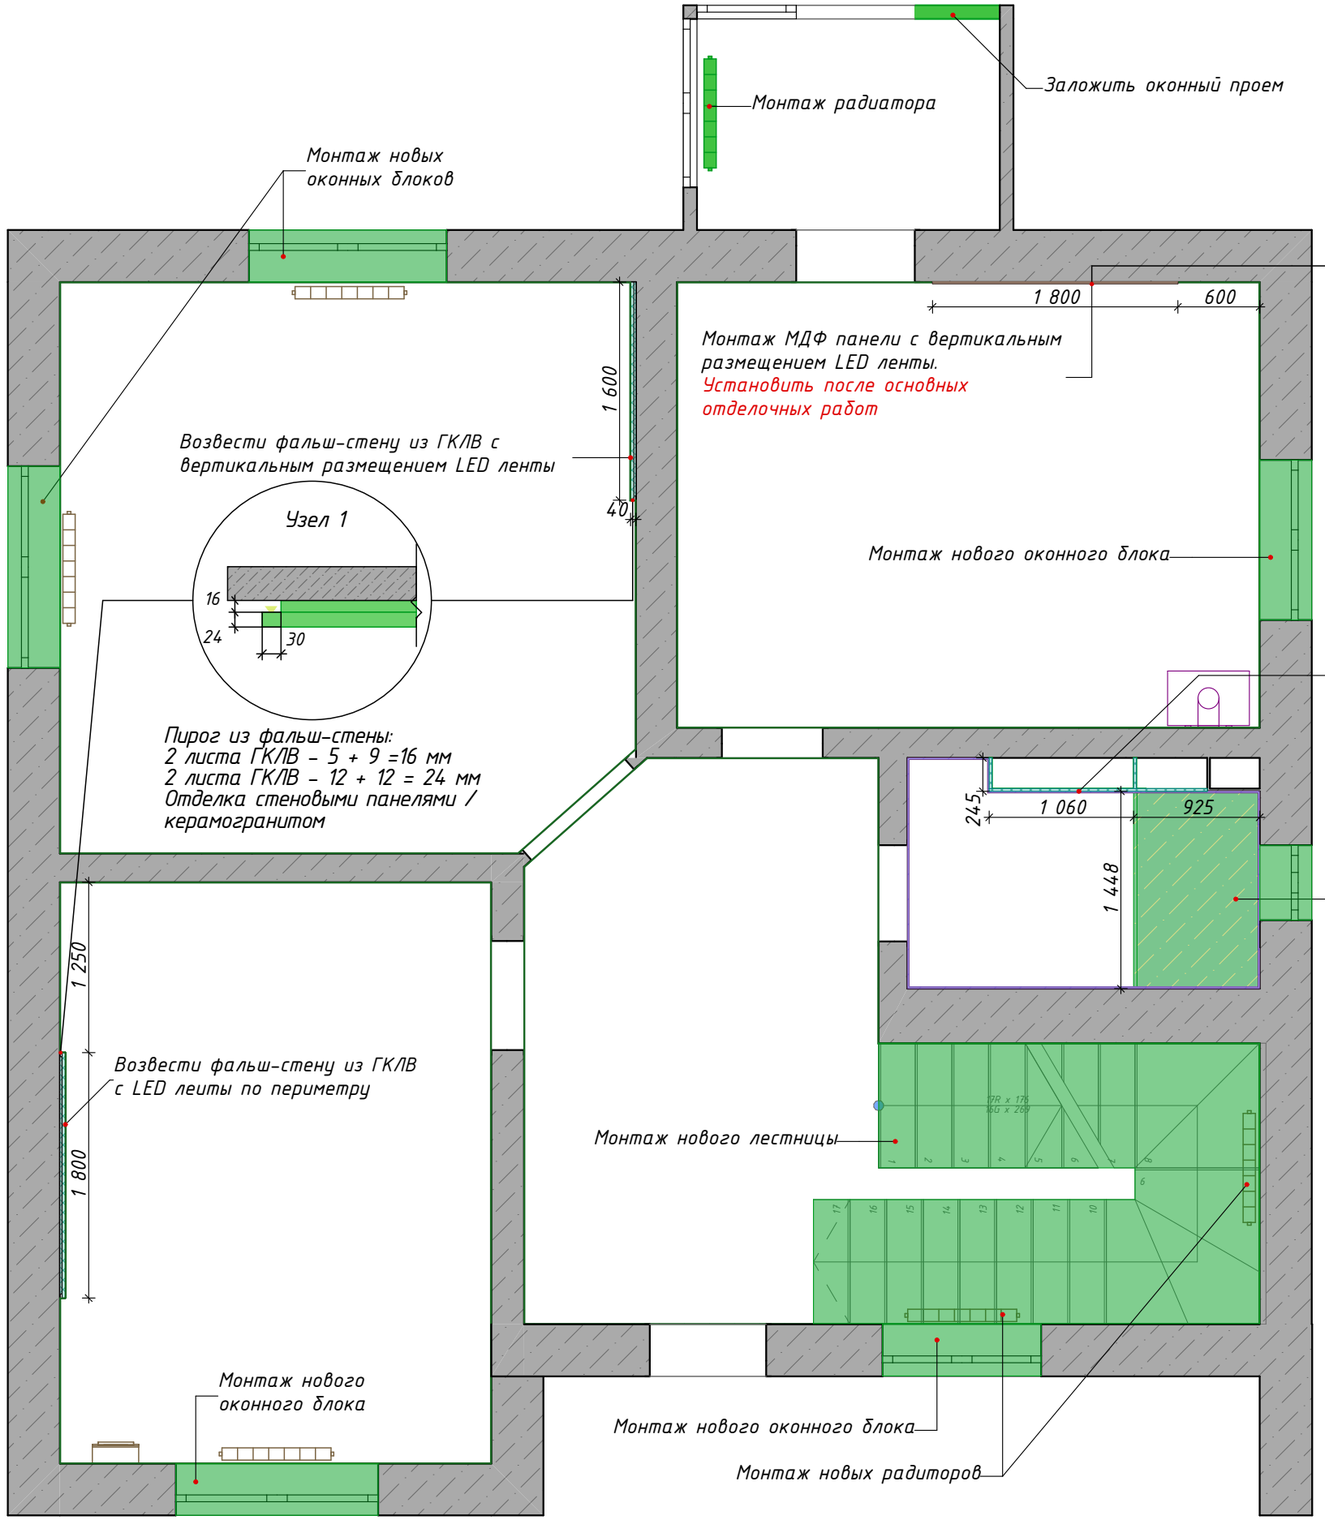

Пирог из накладной стены:
2 листа ГКЛВ – 5 + 9 =16 мм
Отделка МДФ панелями


Пирог из фальш-стены:
2 листа ГКЛВ – 5 + 9 =16 мм
2 листа ГКЛВ – 12 + 12 = 24 мм
Отделка стеновыми панелями / керамогранитом

№	Название	S, м2
01	Тамбур	3,44
02	Гостиная	17,39
03	Кухня	13,98
04	СУ	4,28
05	Кабинет	13,50
06	Холл	16,22
		68,81 м²

Условные обозначения

- ГКЛВ короб
- Возведение подиума для душа, 100 мм
- Отдетка 5 мм (штукатурка, покраска/обои)
- Отделка 12 мм (штукатурка, клей, керамонрагит)

Радиатор стальной трубчатый
Rifar TUBOG TUB
2057-18
ВхШхГ 565х828х66
2 шт

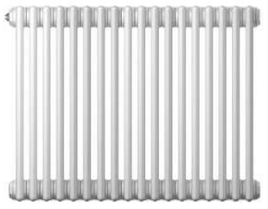

Биметаллические радиаторы Рифар/ Rifar Base 500 10 сек. боковое
ВхДхГ 570х790х100
1 шт




Примечания:

- Сформировать короба из ВГКЛ в указанных помещениях на плане для инсталляций унитазов,
- Возвести подиум для душа,
- Размеры даны без учета отделки и чистого пола,
- Все размеры указаны в мм,
- Размеры уточнить по месту.

Выполнил	Дизайнер	Тихоненко Я.	Дизайн-проект интерьера 2х-этажного дома в КП "Беловодье"	Стадия	Лист	Листов
				ДП	41	104
Согласовал	Заказчик	Рыжов М.В.				
			План монтажа. 1 этаж	YANA TIKHONENKO INTERIOR DESIGN		

№	Название	S, м2
07	Гостевая	13,52
08	Спальня	17,28
09	Детская	14,01
10	СУ	4,27
11	Холл	10,55
		59,63 м²

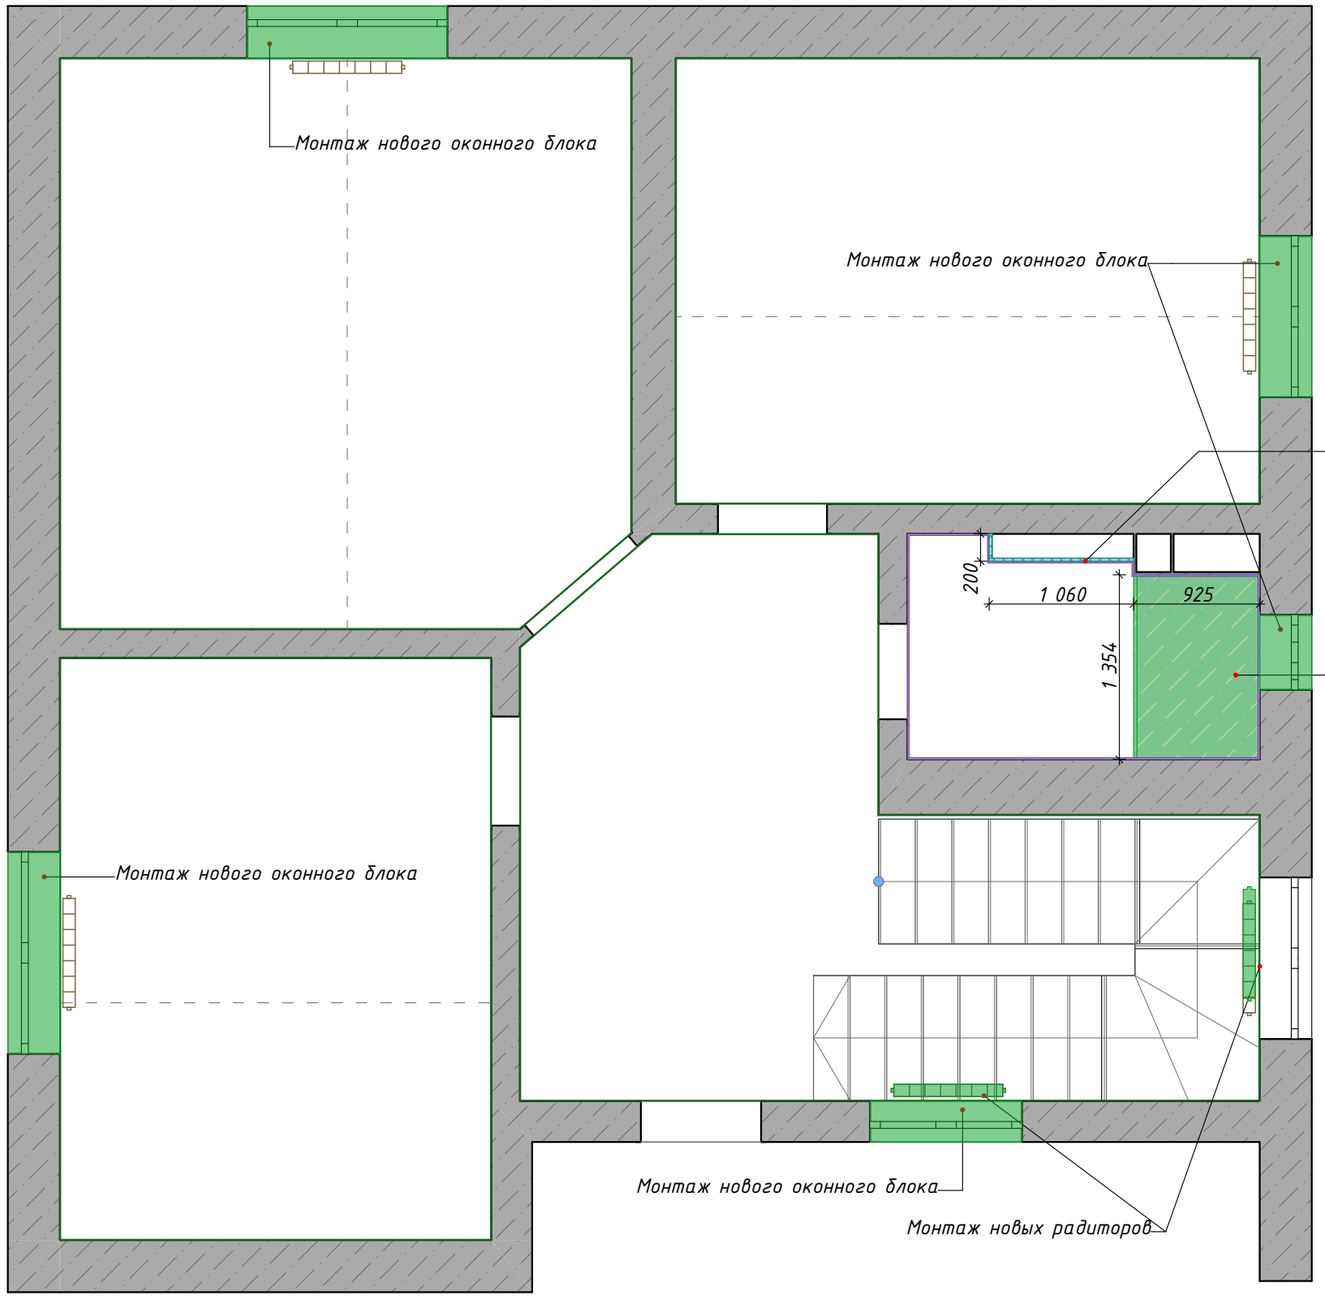

Зашить инталляцию для унитаза ГКЛВ по металлокаркасу на H=1 200 от уровня чистого пола.
Облицевать керамогранитом

Монтаж душевого поддона в строительном исполнении.
Борт душевого поддона H=100 от уровня чистого пола.
Облицевать керамогранитом







Условные обозначения







- ГКЛВ короб
- Возведение подиума для душа, 100 мм
- Отдетка 5 мм (штукатурка, покраска/обои)
- Отделка 12 мм (штукатурка, клей, керамонрагит)

Примечания:

- Сформировать короба из ВГКЛ в указанных помещениях на плане для инсталляций унитазов,
- Возвести подиум для душа,
- Размеры даны без учета отделки и чистого пола,
- Все размеры указаны в мм,
- Размеры уточнить по месту.


Выполнил	Дизайнер	Тихоненко Я.	Дизайн-проект интерьера 2х-этажного дома в КП "Беловодье"	Стадия	Лист	Листов
				ДП	42	104
Согласовал	Заказчик	Рыжов М.В.				
			План монтажа. 2 этаж	YANA TIKHONENKO INTERIOR DESIGN		

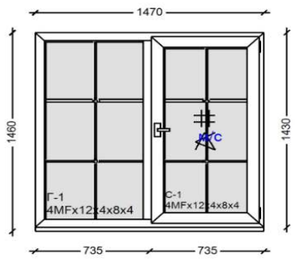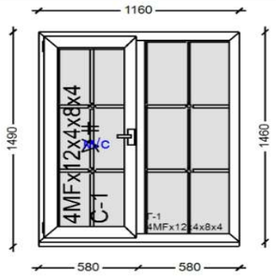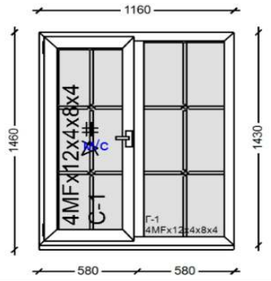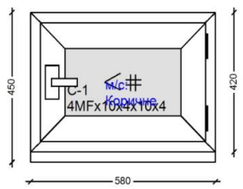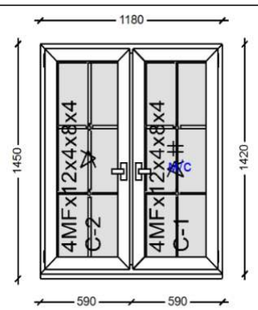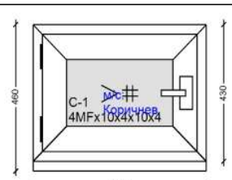№	Вид	Описание	Кол-во
01		**Изделие № 1. Количество 3 шт. Стоимость 189 893,26** Система профиля: Rehau 70 Система фурнитуры: Фурнитура Siegenia Classic Тип изделия: Окно Цвет изделия снаружи: Kirsche Piemont F436-2032 (черная вишня) Цвет изделия изнутри: Белый Открывание: Внутреннее Элементы: Стеклопакеты: 4MFx12x4x8x4 Рама: 554008 Импост: 550613 Створка: 554018 Створки: С-1 - Открывание:Внутреннее, Поворотно-откидное, Вправо.	3
02		**Изделие № 2. Количество 1 шт. Стоимость 54 931,49** Система профиля: Rehau 70 Система фурнитуры: Фурнитура Siegenia Classic Тип изделия: Окно Цвет изделия снаружи: Kirsche Piemont F436-2032 (черная вишня) Цвет изделия изнутри: Белый Открывание: Внутреннее Элементы: Стеклопакеты: 4MFx12x4x8x4 Рама: 554008 Импост: 550613 Створка: 554018 Створки: С-1 - Открывание:Внутреннее, Поворотно-откидное, Влево.	1
03		**Изделие № 3. Количество 1 шт. Стоимость 54 171,14** Система профиля: Rehau 70 Система фурнитуры: Фурнитура Siegenia Classic Тип изделия: Окно Цвет изделия снаружи: Kirsche Piemont F436-2032 (черная вишня) Цвет изделия изнутри: Белый Открывание: Внутреннее Элементы: Стеклопакеты: 4MFx12x4x8x4 Рама: 554008 Импост: 550613 Створка: 554018 Створки: С-1 - Открывание:Внутреннее, Поворотно-откидное, Влево.	1
04		**Изделие № 4. Количество 1 шт. Стоимость 14 457,71** Система профиля: Rehau 70 Система фурнитуры: Фурнитура Siegenia Classic Тип изделия: Окно Цвет изделия снаружи: Kirsche Piemont F436-2032 (черная вишня) Цвет изделия изнутри: Белый Открывание: Внутреннее Элементы: Стеклопакеты: 4MFx10x4x10x4 Рама: 554008 Створка: 554018 Створки: С-1 - Открывание:Внутреннее, Поворотное, Вправо.	1
05		**Изделие № 5. Количество 1 шт. Стоимость 69 100,40** Система профиля: Rehau 70 Система фурнитуры: Фурнитура Siegenia Titan Special Тип изделия: Окно Цвет изделия снаружи: Kirsche Piemont F436-2032 (черная вишня) Цвет изделия изнутри: Белый Открывание: Внутреннее Элементы: Стеклопакеты: 4MFx12x4x8x4 Рама: 554008 Импост: 550613 Створка: 554018 Створки: С-1 - Открывание:Внутреннее, Поворотно-откидное, Вправо. С-2 - Открывание:Внутреннее, Поворотно-откидное, Влево.	1
06		**Изделие № 9. Количество 1 шт. Стоимость 14 469,27** Система профиля: Rehau 70 Система фурнитуры: Фурнитура Siegenia Classic Тип изделия: Окно Цвет изделия снаружи: Kirsche Piemont F436-2032 (черная вишня) Цвет изделия изнутри: Белый Открывание: Внутреннее Элементы: Стеклопакеты: 4MFx10x4x10x4 Рама: 554008 Створка: 554018 Створки: С-1 - Открывание:Внутреннее, Поворотное, Влево.	1

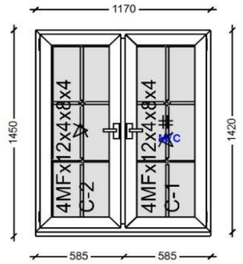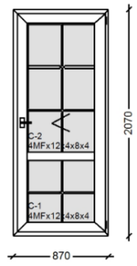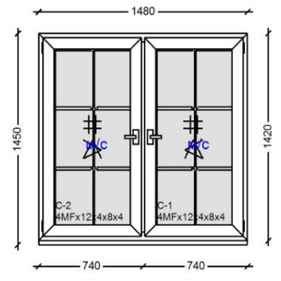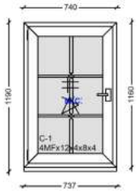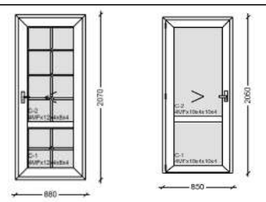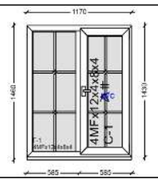	Вид	Описание	Кол-во
07		**Изделие № 6. Количество 2 шт. Стоимость 134 198,41** Система профиля: Rehau 70 Система фурнитуры: Фурнитура Siegenia Classic Тип изделия: Окно Цвет изделия снаружи: Kirsche Piemont F436-2032 (черная вишня) Цвет изделия изнутри: Белый Открывание: Внутреннее Элементы: Стеклопакеты: 4MFx12x4x8x4 Рама: 554008 Импост: 550613 Створка: 554018 Створки: С-1 - Открывание:Внутреннее, Поворотно-откидное, Вправо. С-2 - Открывание:Внутреннее, Поворотно-откидное, Влево.	2
08		**Изделие № 7. Количество 1 шт. Стоимость 80 914,23** Система профиля: Rehau 70 Система фурнитуры: Фурнитура Siegenia Classic Тип изделия: Балконная дверь Цвет изделия снаружи: Kirsche Piemont F436-2032 (черная вишня) Цвет изделия изнутри: Белый Открывание: Внутреннее Элементы: Стеклопакеты: 4MFx12x4x8x4 Рама: 554008 Импост: 550613 Створка: 505180 Створки: С-1 - Открывание:Внутреннее, Поворотное, Вправо.	1
09		**Изделие № 8. Количество 2 шт. Стоимость 164 338,02** Система профиля: Rehau 70 Система фурнитуры: Фурнитура Siegenia Classic Тип изделия: Окно Цвет изделия снаружи: Kirsche Piemont F436-2032 (черная вишня) Цвет изделия изнутри: Белый Открывание: Внутреннее Элементы: Стеклопакеты: 4MFx12x4x8x4 Рама: 554008 Импост: 550613 Створка: 554018 Створки: С-1 - Открывание:Внутреннее, Поворотно-откидное, Вправо. С-2 - Открывание:Внутреннее, Поворотно-откидное, Влево.	2
10		**Изделие № 10. Количество 1 шт. Стоимость 36 464,09** Система профиля: Rehau 70 Система фурнитуры: Фурнитура Siegenia Classic Тип изделия: Окно Цвет изделия снаружи: Kirsche Piemont F436-2032 (черная вишня) Цвет изделия изнутри: Белый Открывание: Внутреннее Элементы: Стеклопакеты: 4MFx12x4x8x4 Рама: 554008 Створка: 554018 Створки: С-1 - Открывание:Внутреннее, Поворотно-откидное, Влево.	1
11, 12		**Изделие № 11. Количество 1 шт. Стоимость 161 636,00** Система профиля: Rehau 70 Система фурнитуры: Фурнитура Дверная Тип изделия: Дверь входная Цвет изделия снаружи: Kirsche Piemont F436-2032 (черная вишня) Цвет изделия изнутри: Белый Открывание: Наружное Элементы: Стеклопакеты: 4MFx12x4x8x4 Рама: 554108 Импост: 550613 Створка: 505170 Створки: С-1 - Открывание:Наружное, Поворотное, Вправо. **Изделие № 21. Количество 1 шт. Стоимость 115 846,90** Система профиля: Rehau 70 Система фурнитуры: Фурнитура Дверная Тип изделия: Дверь входная Цвет изделия снаружи: Белый Цвет изделия изнутри: Белый Открывание: Внутреннее Элементы: Стеклопакеты: 4MFx10x4x10x4 Рама: 243259-002, 554108 Импост: 550613 Створка: 505180 Створки: С-1 - Открывание:Внутреннее, Поворотное, Влево.	1, 1
13		**Изделие № 22. Количество 1 шт. Стоимость 54 413,69** Система профиля: Rehau 70 Система фурнитуры: Фурнитура Siegenia Classic Тип изделия: Окно Цвет изделия снаружи: Kirsche Piemont F436-2032 (черная вишня) Цвет изделия изнутри: Белый Открывание: Внутреннее Элементы: Стеклопакеты: 4MFx12x4x8x4 Рама: 554008 Импост: 550613 Створка: 554018 Створки: С-1 - Открывание:Внутреннее, Поворотно-откидное, Вправо.	1

Выполнил	Дизайнер	Тихоненко Я.	Дизайн-проект интерьера 2х-этажного дома в КП "Беловодье"	Стадия	Лист	Листов
Согласовал	Заказчик	Рыжов М.В.		ДП	43	104
			Спецификация окон	YANA TIKHONENKO INTERIOR DESIGN		

№	Название	S, м2
01	Холл	16,22
02	Кабинет	13,43
03	Гостиная	17,33
04	Кухня	13,98
05	СУ	3,89
06	Пристройка	3,44
		68,29 м²

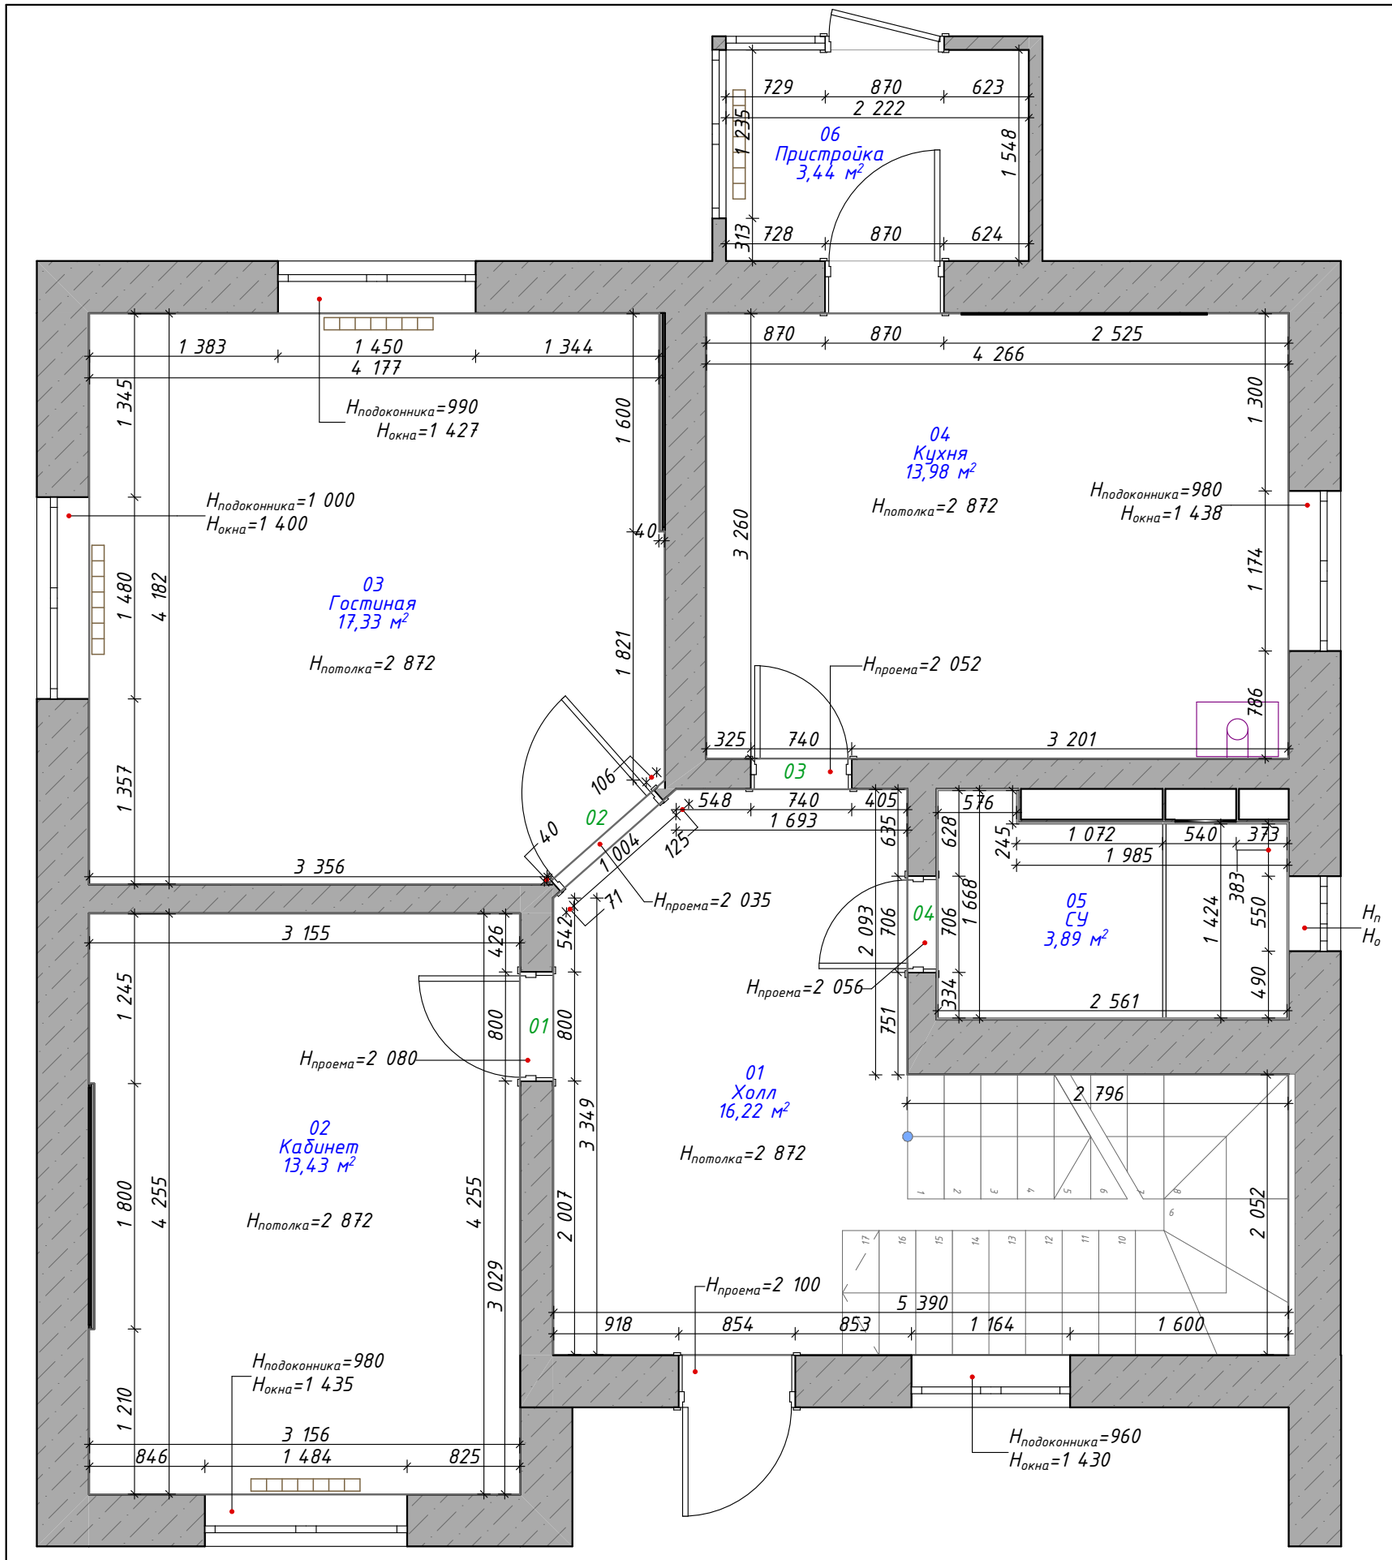

Условные обозначения

- Кирпичная стена
- Стояк канализационный
- Трубы ГВС и ХВС
- Вентиляция
- Эл. щит
- H=3 080 — Высота от чистого пола до потолка
- Нпроема=2 164 — Высота проёма
- 01 — Номер помещения
- S=45,88 м² — Площадь помещения

Входная дверь
ДБ АНТАРЕС "ВАТИКАН Термо" 970х2050 Пр RAL 8017 / БЕЛЫЙ МАТОВЫЙ (Англия), Хр., мет. 7024/шагрень бел., кор.
утеп.ТЕРМОКАБЕЛЬ
Поставщик ДВЕРИВЕЛЛ




Примечания:

- Все размеры указаны в мм;
- Размеры уточнить по месту;
- Площади помещений указаны без учета площадей перегородок.

Выполнил	Дизайнер	Тихоненко Я.	Дизайн-проект интерьера 2х-этажного дома в КП "Беловодье"	Стадия	Лист	Листов
				ДП	44	104
Согласовал	Заказчик	Рыжов М.В.				
			План после перепланировки. 1 этаж	YANA TIKHONENKO INTERIOR DESIGN		

№	Название	S, м2
07	Холл	10,55
08	Гостевая	13,52
09	Спальня	17,28
10	Детская	14,01
11	СУ	3,78
		59,14 м²

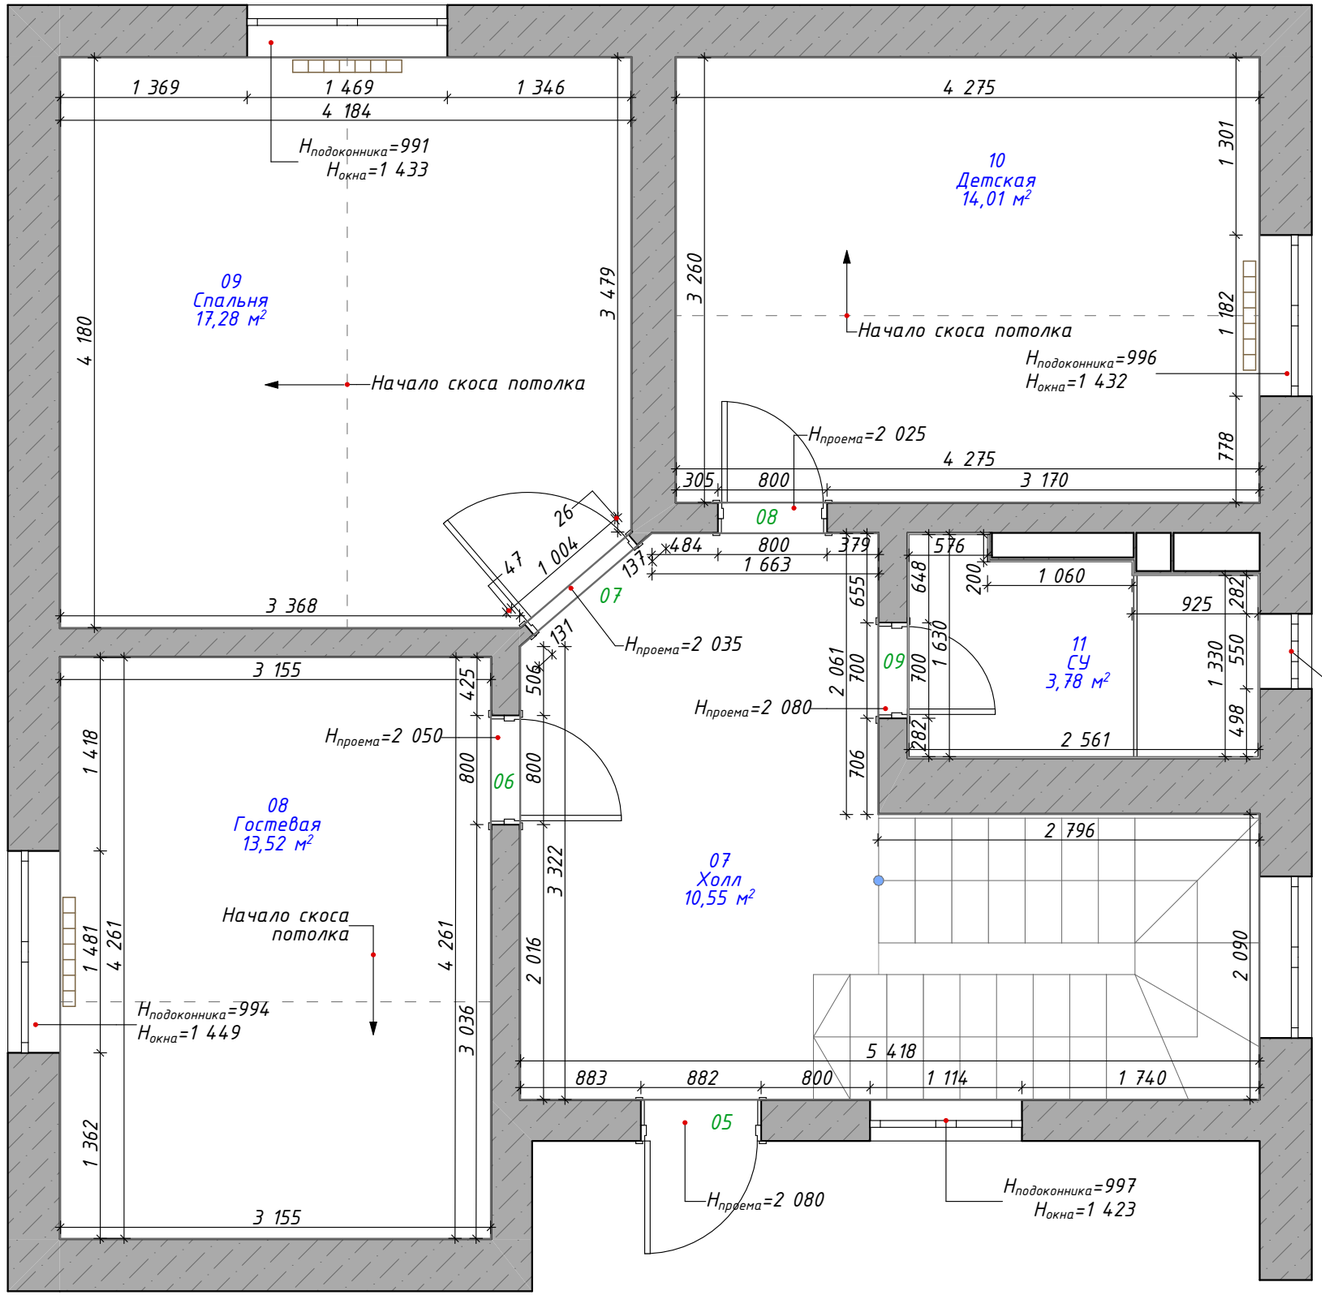






Условные обозначения



- Кирпичная стена
- Стояк канализационный
- Трубы ГВС и ХВС
- Вентиляция
- Эл. щит
- H=3 080 — Высота от чистого пола до потолка
- Hпроема=2 164 — Высота проёма
- 01 — Номер помещения
- S=45,88 м² — Площадь помещения

Примечания:

- Все размеры указаны в мм;
- Размеры уточнить по месту;
- Площади помещений указаны без учета площадей перегородок.


Выполнил	Дизайнер	Тихоненко Я.	Дизайн-проект интерьера 2х-этажного дома в КП "Беловодье"	Стадия	Лист	Листов
				ДП	45	104
Согласовал	Заказчик	Рыжов М.В.				
			План после перепланировки. 2 этаж	YANA TIKHONENKO INTERIOR DESIGN		

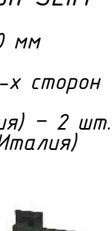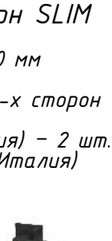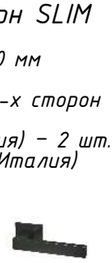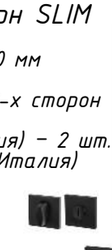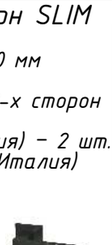
№	Размер Ш х В	Размер Ш х В	Ориент	Вид	Кол-во
01	800×2 080	700x2 000	Л	Двери ACADEMY, Модерн SLIM Полотно глухое высота 2000 мм Короб Komplanar Наличник фигурный SLIM с 2-х сторон Добор 130 мм Петли скрытые (пр-во Италия) – 2 шт. Защелка магнитная (пр-во Италия) Итальянская эмаль Толщина полотна 40/59 мм Ручка дверная (производство Италия) 	1
02	1 004×2 035	900x2 000	Л	Двери ACADEMY, Модерн SLIM Полотно глухое высота 2000 мм Короб Komplanar Наличник фигурный SLIM с 2-х сторон Добор 130 мм Петли скрытые (пр-во Италия) – 2 шт. Защелка магнитная (пр-во Италия) Итальянская эмаль Толщина полотна 40/59 мм Ручка дверная (производство Италия) 	1
03	740×2 052	600x2 000	П	Двери ACADEMY, Модерн SLIM Полотно глухое высота 2000 мм Короб Komplanar Наличник фигурный SLIM с 2-х сторон Добор 130 мм Петли скрытые (пр-во Италия) – 2 шт. Защелка магнитная (пр-во Италия) Итальянская эмаль Толщина полотна 40/59 мм Ручка дверная (производство Италия) 	1
04	706×2 056	600x2 000	П	Двери ACADEMY, Модерн SLIM Полотно глухое высота 2000 мм Короб Komplanar Наличник фигурный SLIM с 2-х сторон Добор 130 мм Петли скрытые (пр-во Италия) – 2 шт. Защелка магнитная (пр-во Италия) Итальянская эмаль Толщина полотна 40/59 мм Ручка дверная Завертка сантехническая (производство Италия) 	
05	882×2 080	800x2 000	Л	Двери ACADEMY, Модерн SLIM Полотно глухое высота 2000 мм Короб Komplanar Наличник фигурный SLIM с 2-х сторон Добор 130 мм Петли скрытые (пр-во Италия) – 2 шт. Защелка магнитная (пр-во Италия) Итальянская эмаль Толщина полотна 40/59 мм Ручка дверная (производство Италия) 	1

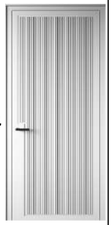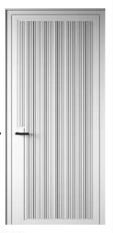	Размер Ш х В	Размер Ш х В	Ориент	Вид	Кол-во
06	800×2 025	700x2 000	Л	Двери ACADEMY, Модерн SLIM Полотно глухое высота 2000 мм Короб Komplanar Наличник фигурный SLIM с 2-х сторон Добор 130 мм Петли скрытые (пр-во Италия) – 2 шт. Защелка магнитная (пр-во Италия) Итальянская эмаль Толщина полотна 40/59 мм Ручка дверная (производство Италия) 	1
07	1 004×2 025	900x2 000	П	Двери ACADEMY, Модерн SLIM Полотно глухое высота 2000 мм Короб Komplanar Наличник фигурный SLIM с 2-х сторон Добор 130 мм Петли скрытые (пр-во Италия) – 2 шт. Защелка магнитная (пр-во Италия) Итальянская эмаль Толщина полотна 40/59 мм Ручка дверная (производство Италия) 	1
08	800×2 025	700x2 000	П	Двери ACADEMY, Модерн SLIM Полотно глухое высота 2000 мм Короб Komplanar Наличник фигурный SLIM с 2-х сторон Добор 130 мм Петли скрытые (пр-во Италия) – 2 шт. Защелка магнитная (пр-во Италия) Итальянская эмаль Толщина полотна 40/59 мм Ручка дверная (производство Италия) 	1
09	700×2 080	600x2 000	Л	Двери ACADEMY, Модерн SLIM Полотно глухое высота 2000 мм Короб Komplanar Наличник фигурный SLIM с 2-х сторон Добор 130 мм Петли скрытые (пр-во Италия) – 2 шт. Защелка магнитная (пр-во Италия) Итальянская эмаль Толщина полотна 40/59 мм Ручка дверная Завертка сантехническая (производство Италия) 	1

Выполнил	Дизайнер	Тихоненко Я.	Дизайн-проект интерьера 2х-этажного дома в КП "Беловодье"	Стадия	Лист	Листов
				ДП	46	104
Согласовал	Заказчик	Рыжов М.В.				
			Спецификация дверей	YANA TIKHONENKO INTERIOR DESIGN		

№	Название	S, м2
01	Холл	16,22
02	Кабинет	13,43
03	Гостиная	17,33
04	Кухня	13,98
05	СУ	3,89
06	Пристройка	3,44
		68,29 м²

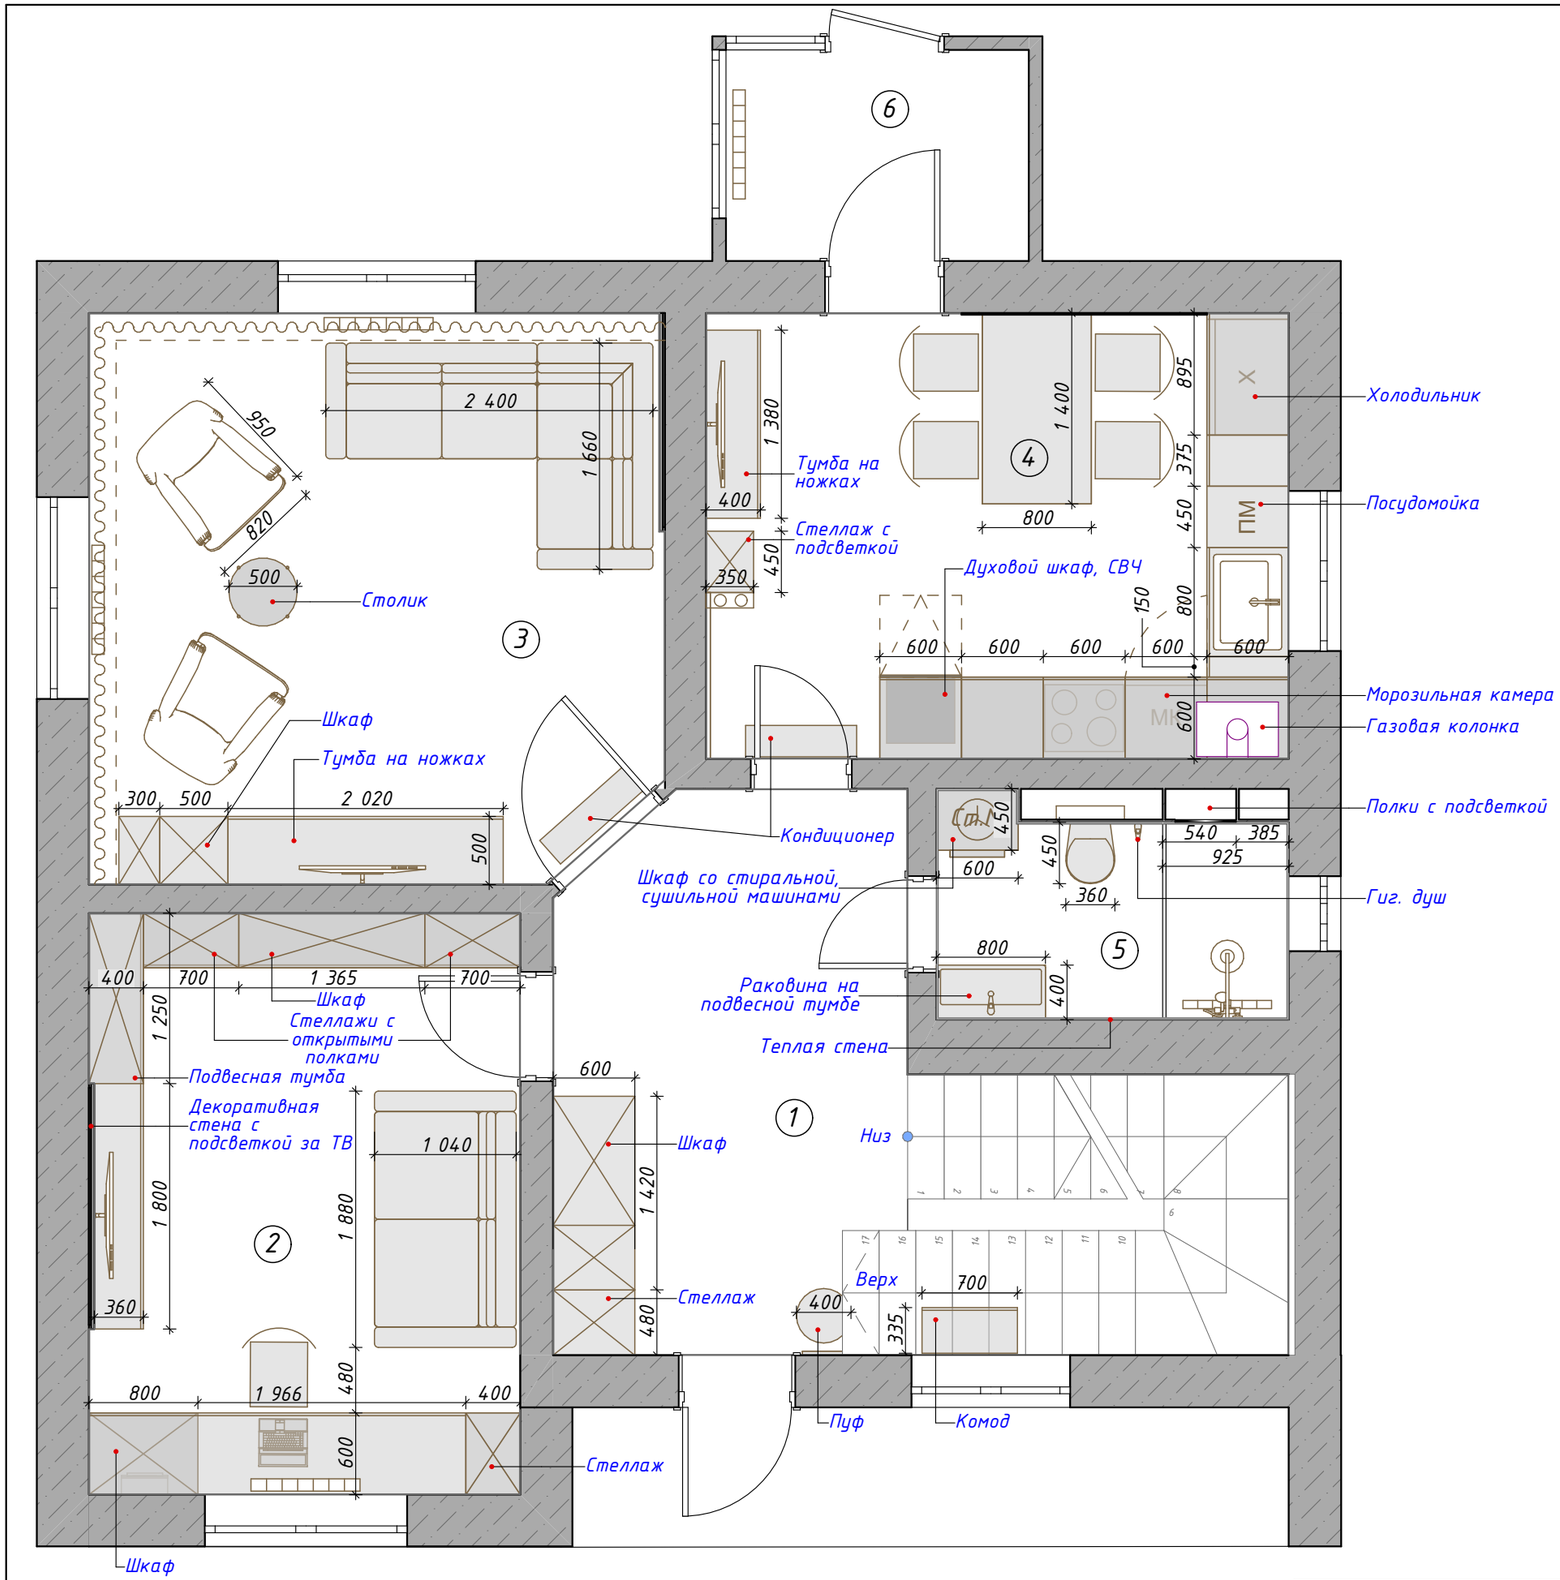

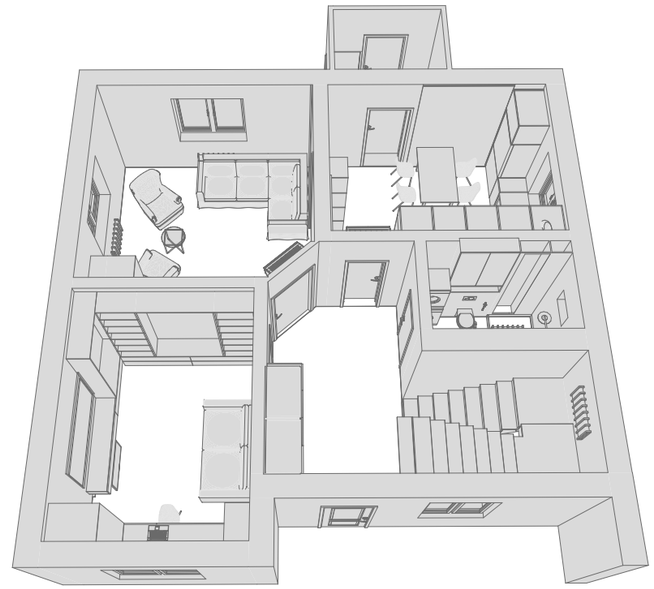



Примечания:

- Размеры даны без учета отделки и чистого пола,
- Произвести корректировку замеров после выполнения отделочных работ и перед заказом мебели,
- Полку над инсталляцией унитаза выполнить на заказ у подрядчика, материал согласовать по месту.

Выполнил	Дизайнер	Тихоненко Я.	Дизайн-проект интерьера 2х-этажного дома в КП "Беловодье"	Стадия	Лист	Листов
				ДП	47	104
Согласовал	Заказчик	Рыжов М.В.				
			План мебели. 1 этаж	YANA TIKHONENKO INTERIOR DESIGN		

№	Название	S, м2
07	Холл	10,55
08	Гостевая	13,52
09	Спальня	17,28
10	Детская	14,01
11	СУ	3,78
		59,14 м²

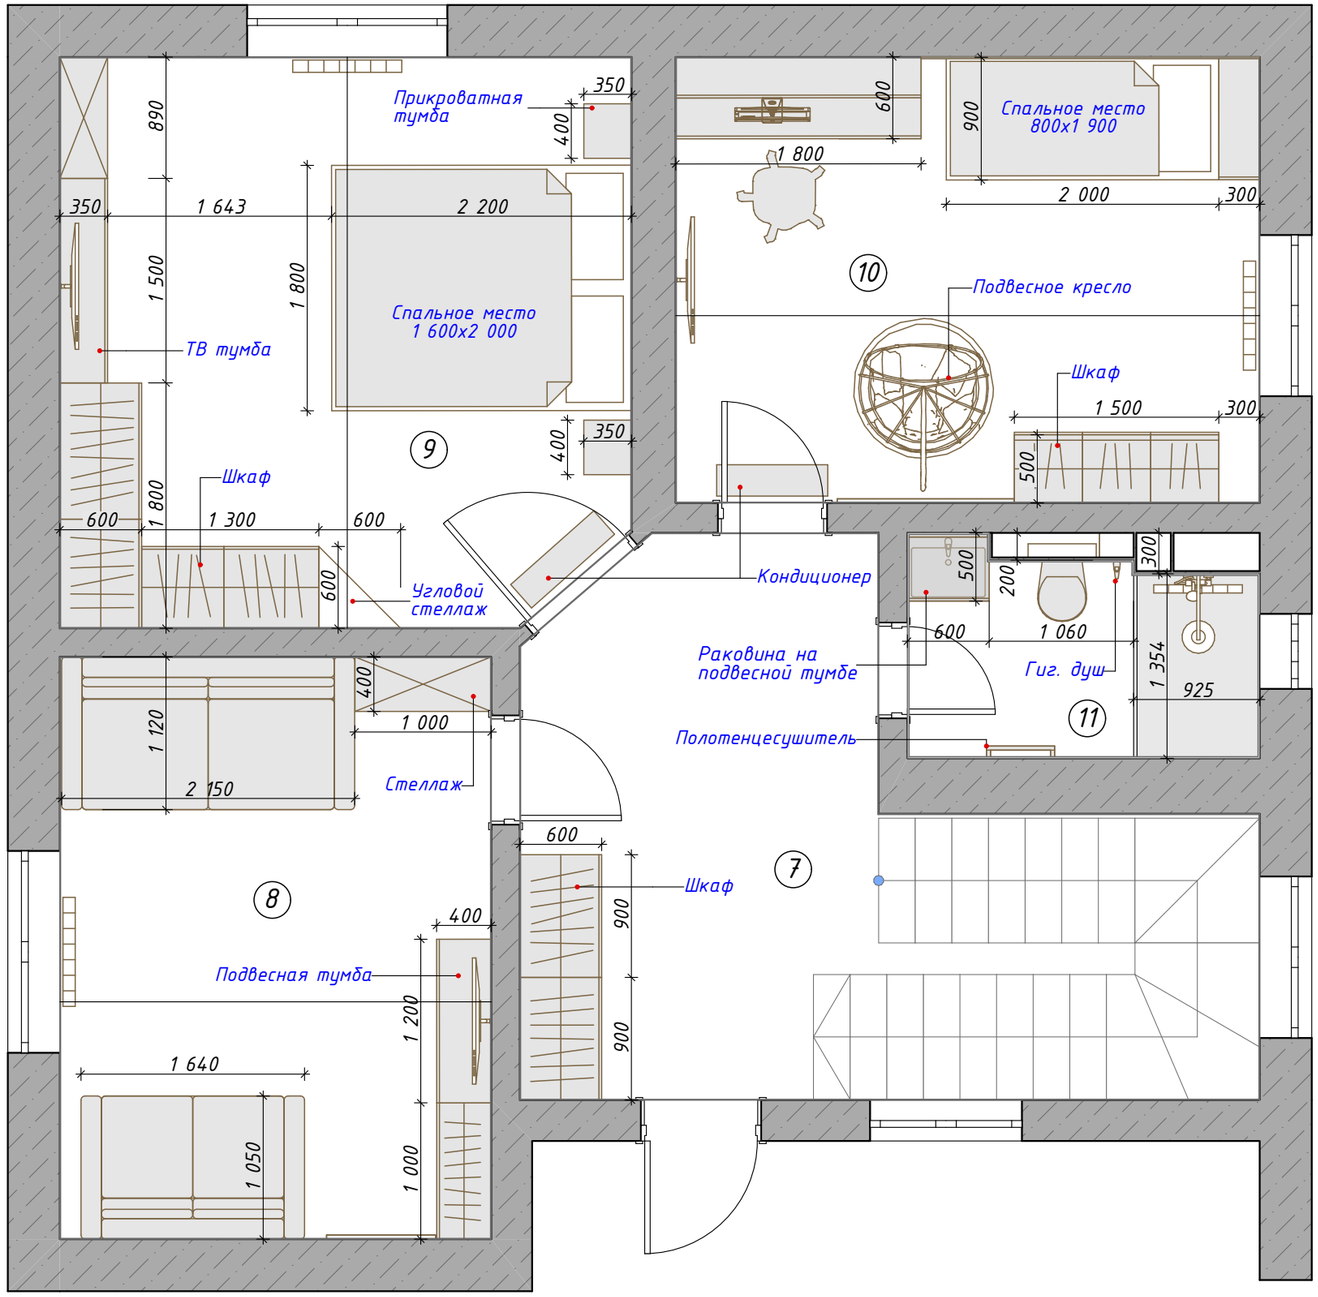


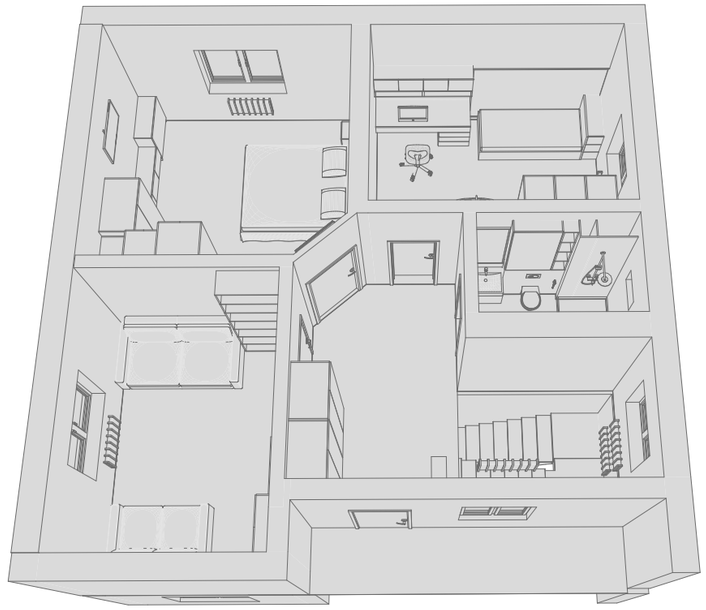



Примечания:

- Сформировать короба из ВГКЛ в указанных помещениях на плане для инсталляций унитазов,
- Возвести подиум для душа,
- Размеры даны без учета отделки и чистого пола,
- Все размеры указаны в мм,
- Размеры уточнить по месту.

Выполнил	Дизайнер	Тихоненко Я.	Дизайн-проект интерьера 2х-этажного дома в КП "Беловодье"	Стадия	Лист	Листов
				ДП	48	104
Согласовал	Заказчик	Рыжов М.В.				
			План мебели. 2 этаж	YANA TIKHONENKO INTERIOR DESIGN		

Спецификация мебели

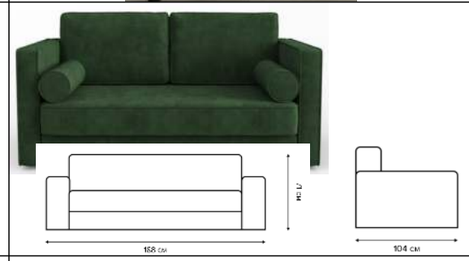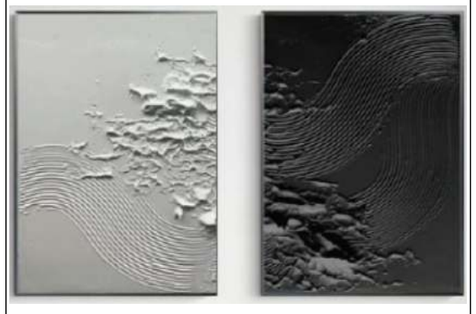
Помещение	Наименование	Вид	Кол-во
01 Холл	Пуфик MONRO круглый Артикул 174097300 Ширина предмета 40 см Глубина предмета 40 см Высота предмета 40 см		1
01 Холл	Комод для вещей LOFTM Артикул: 167237476 Ширина предмета 70 см Глубина предмета 34 см Высота предмета 80 см		1
02 Кабинет	Диван-кровать Токке mini темно-зеленого цвета Артикул: IMR-1633592 Тёмно-зелёный велюр 188 x 71 x 104 см		1
02 Кабинет	Текстура дерева для мебели: использовать одну единую для всех элементов EGGER Дуб Небраска серый H3332 ST10		1
02 Кабинет	Текстура низа шкафа EGGER Серый пыльный U732 ST9		1
02 Кабинет	Картины Ширина, мм 620 Высота, мм 930		2



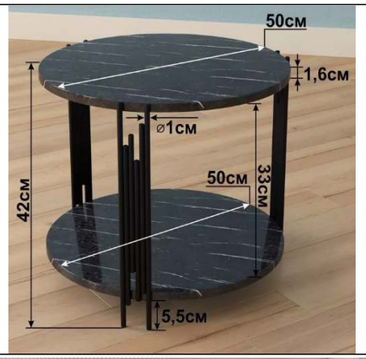
Помещение	Наименование	Вид	Кол-во
02 Кабинет	Стул офисный Ross серого цвета Артикул: IMR-1205835 Ширина, см: 56 Высота, см: 84 Глубина, см: 55 Материалы: Ткань, Металл, Велюр		1
03 Гостиная	Диван угловой Инарт Happy Latte Артикул: IMR-1205835 Размеры ДхШхВ 240 x 166 x 84 см Спальное место ДхШхВ 210 x 156 x 42 см Посадочное место ГхВ 62 x 42 см В разложенном виде ДхШхВ 210 x 156 см		1
03 Гостиная	Стол журнальный с полкой черный CasaMotto Артикул - 167641885 Толщина столешницы 16 мм Ширина предмета 50 см Высота предмета 42 см Глубина предмета 50 см		1
03 Гостиная	ТВ-тумба Borge Артикул: BRG-TVT-1-V2 Поставщик: SKDESING 202 x 50 x 54 см		1

Выполнил	Дизайнер	Тихоненко Я.	Дизайн-проект интерьера 2х-этажного дома в КП "Беловодье"		Стадия	Лист	Листов
					ДП	49	104
Согласовал	Заказчик	Рыжов М.В.					
			Спецификация мебели				

YANA TIKHONENKO
INTERIOR DESIGN



Спецификация мебели

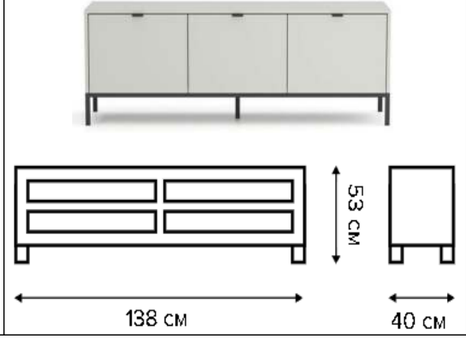
Помещение	Наименование	Вид	Кол-во
03 Гостиная	Кресло Страндмон (без пуфа)		2
03 Гостиная	Ковер Ungaro Sketch в серых тонах 290x200 Артикул: IMR-1232832 Серый хлопок, полиэстер 200 x 290 см		1
04 Кухня	Основа для стола Артикул: 877420586 Форма поставки В собранном виде		1
04 Кухня	Стул OLIVER Артикул: 9999990211 Габариты – 50x59x92		4
04 Кухня	Тумба под TV Milling 6 светло-серого цвета Артикул: IMR-1567643 Поставщик – INMYROOM Ширина, см: 138 Высота, см: 53 Глубина, см: 40		1

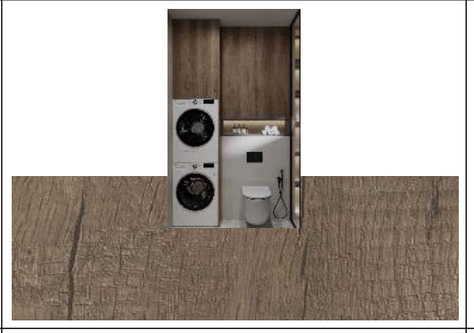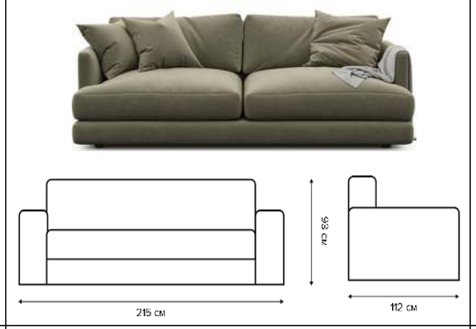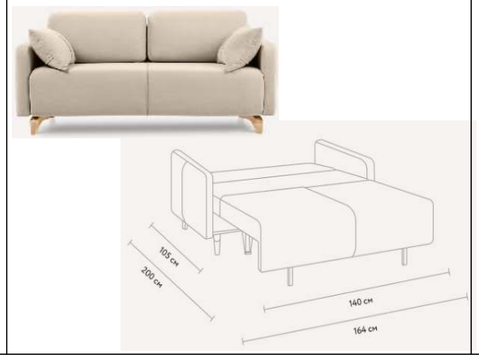Помещение	Наименование	Вид	Кол-во
04 Кухня	Фасады кухни Верхние: с фрезеровкой Нижние: EGGER Дуб Корбридж серый H3156 ST9		
05 СУ (1 эт)	Фасады СУ (1 эт) EGGER Дуб Небраска серый H3332 ST10		
08 Гостевая	Диван-кровать Ибица бежево-коричневого цвета Артикул: IMR-1530573 Ширина, см: 215 Высота, см: 93 Глубина, см: 112		1
08 Гостевая	Диван Льери Мини Velvet Light Размеры ДхШхВ 164 x 105 x 85 см Спальное место ДхШхВ 200 x 140 x 44 см Посадочное место Гл x В 60 x 44 см		1

Выполнил	Дизайнер	Тихоненко Я.	Дизайн-проект интерьера 2х-этажного дома в КП "Беловодье"	Стадия	Лист	Листов
				ДП	50	104
Согласовал	Заказчик	Рыжов М.В.				
			Спецификация мебели	YANA TIKHONENKO INTERIOR DESIGN		


Спецификация мебели

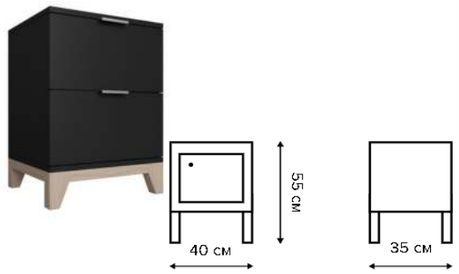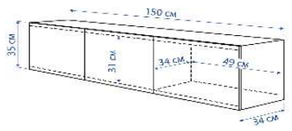Помещение	Наименование	Вид	Кол-во
08 Гостевая	Референс на шкаф		
09 Спальня	Кровать Ширина, мм 1 800 Длина, мм 2 200 Высота, мм 850		1
09 Спальня	Тумба прикроватная Хелен черного цвета Артикул: IMR-1541569 Чёрный металл, лдсп 40 x 55 x 35 см		2
09 Спальня	Ковер Time mist 200x290 серого цвета Артикул: IMR-1299275 Габариты – 200 на 290		1
09 Спальня	Тумба под телевизор настенная / подвесная Код товара на Маркете 1022043093 18 Размеры (ШхГхВ) 150x35x51 см Вес 20		1

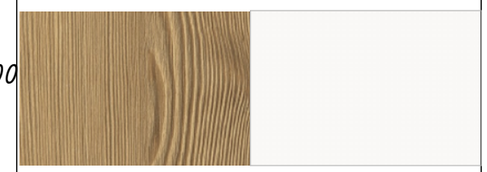Помещение	Наименование	Вид	Кол-во
09 Спальня	Картина Ширина, мм 650 Высота, мм 850		1
09 Спальня	Шкафы – на заказ Ширина,мм 1300, 600, 1800 Глубина,мм 600		
09 Спальня	Текстуры для шкафа EGGER Лиственница горная коричневая H3404 ST38 EGGER Белый полярный W1300 ST9 с фрезеровкой		
09 Спальня	Изголовье над кроватью Темное тонированное стекло и латунные вставки Покраска синим цветом в зону у окна, переходящая в потолок и в другую стену		

Выполнил	Дизайнер	Тихоненко Я.	Дизайн-проект интерьера 2х-этажного дома в КП "Беловодье"	Стадия	Лист	Листов
				ДП	51	104
Согласовал	Заказчик	Рыжов М.В.				
			Спецификация мебели	YANA TIKHONENKO INTERIOR DESIGN		


Спецификация мебели

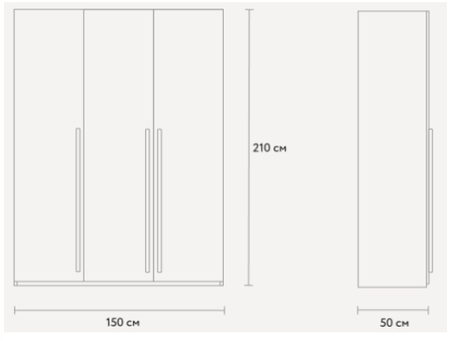Помещение	Наименование	Вид	Кол-во
10 Детская	Стул компьютерный Lika белого цвета Артикул: IMR-1656237 Белый, ткань. 58 x 78 x 54 см		1
10 Детская	Кресло подвесное Кокон белого цвета Артикул: IMR-1435134 Белый, бежевый Ширина, см: 126 Высота, см: 205 Глубина, см: 102		1
10 Детская	Шкаф распашной Лорэна-3-150-210 White Артикул: IMR-1435134 Белый, Д x Ш x В 150 x 50 x 210 см Материал фасада, корпуса: ЛДСП 16 мм Ручки: Лорена L Black Цвет корпуса:Белая Шагрень	 	1

Помещение	Наименование	Вид	Кол-во
10 Детская	Кровать - под заказ, стол - под заказ Кровать Ширина, 2 000 мм Глубина, 900 мм Стол Ширина, 1 800 мм Глубина, 600 мм Высота, 750 мм	 	1
10 Детская	Текстуры для кровати и стола EGGER Флитвуд шампань H3451 ST22		
11 СУ (2 эт)	Текстуры для мебели EGGER Дуб Давос трюфель H3133 ST12 EGGER Серый перламутровый U763 ST9		1

Выполнил	Дизайнер	Тихоненко Я.	Дизайн-проект интерьера 2х-этажного дома в КП "Беловодье"	Стадия	Лист	Листов
				ДП	52	104
Согласовал	Заказчик	Рыжов М.В.				
			Спецификация мебели	YANA TIKHONENKO INTERIOR DESIGN		

№	Название	S, м2
01	Холл	16,22
02	Кабинет	13,43
03	Гостиная	17,33
04	Кухня	13,98
05	СУ	3,89
06	Пристройка	3,44
		68,29 м²

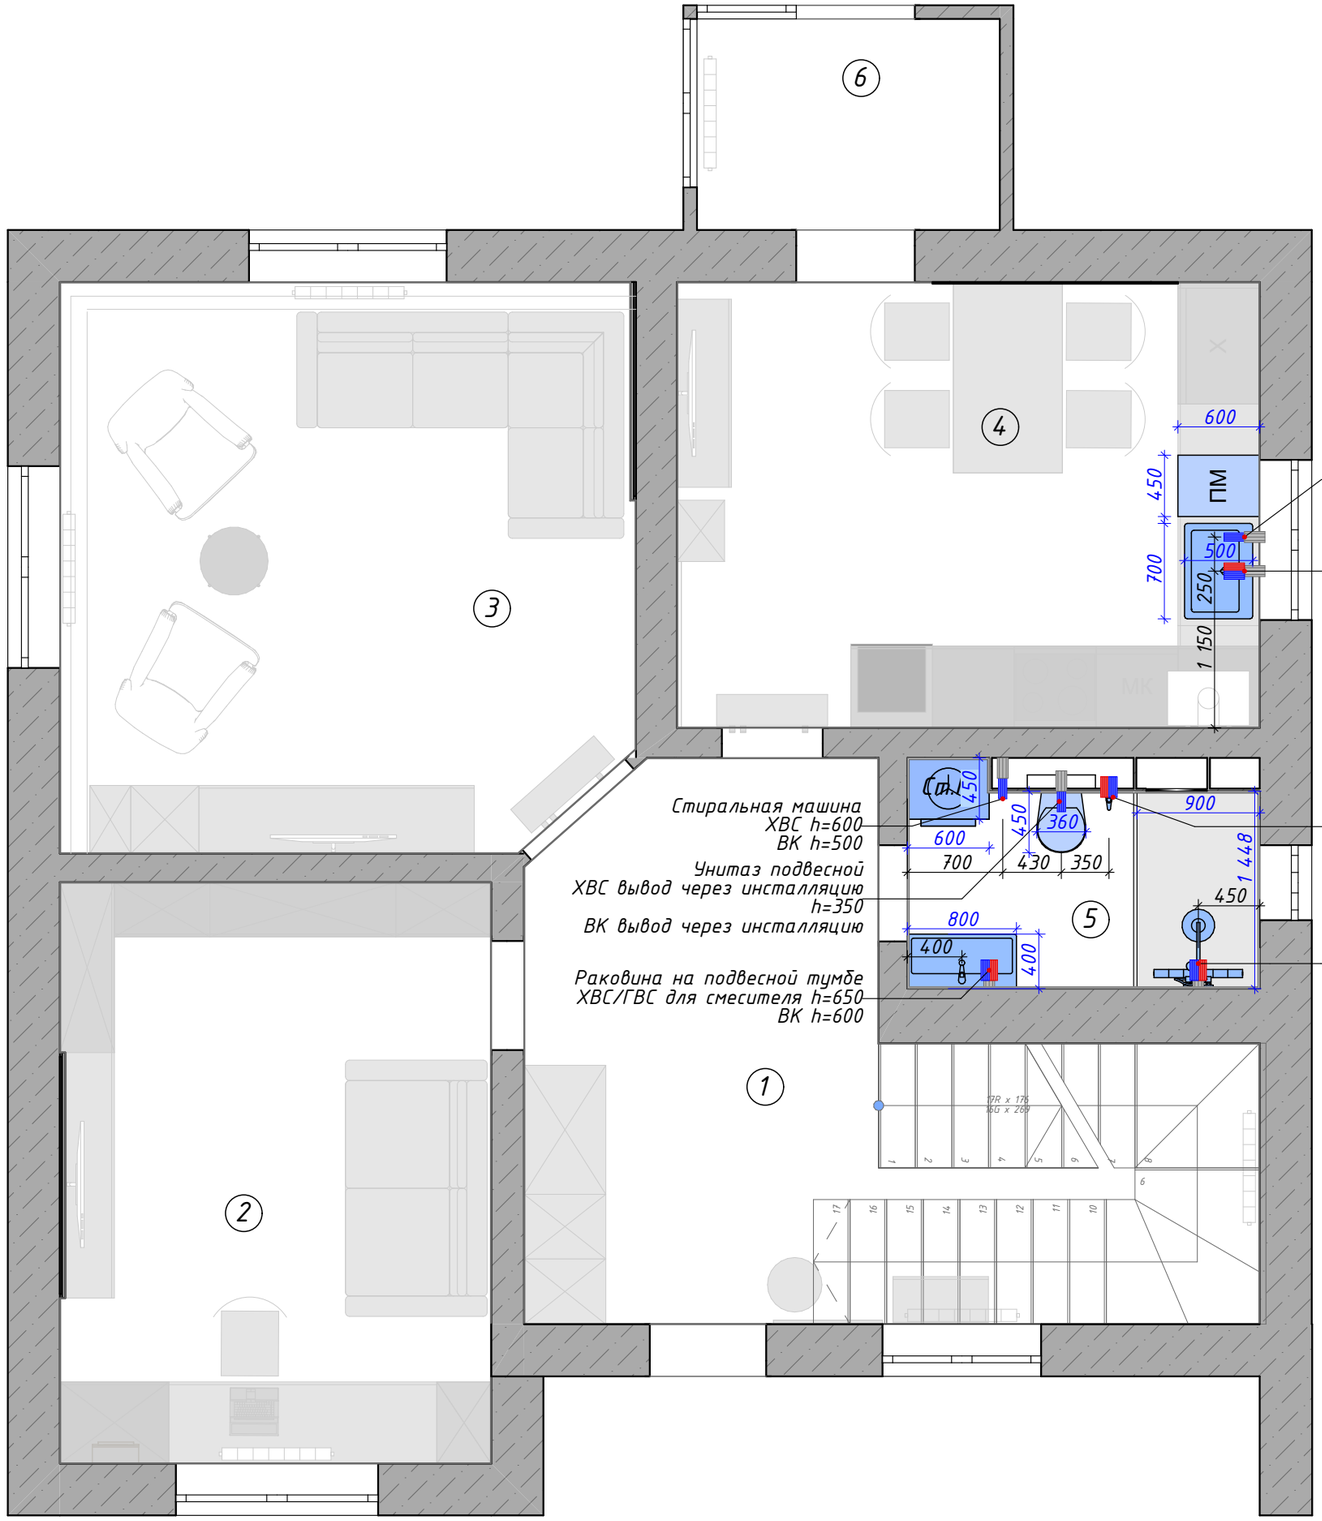

Условные обозначения


Обозн.	Наименование
	Вывод горячей воды под сантех. приборы (ГВС)
	Вывод холодной воды под сантех. приборы (ХВС)
	Выпуск канализации под сантех. приборы (ВК)
	Датчик протечки воды Нептун

Примечания:

– Все указанные размеры требуется уточнить по месту.
Точные схемы установки сантех. оборудования смотреть в тех паспорте изделий (предоставляет поставщик),
– Указанные на плане модели сантех. оборудования могут отличаться от купленных. Высоты и привязки уточнить после выбора конкретных моделей,
– Привязки сантех. оборудования даны без учета толщины плитки и штукатурки,
– Для слива унитаза использовать трубу диаметром не менее ⌀100мм, для остальных не менее ⌀50 мм,
– Рекомендуемый уклон канализационных труб для труб диаметром ⌀100мм – 0,02 (2 см на 1п.м. трубы), диаметром ⌀50мм – 0,03 (3 см на 1 п.м. трубы),
– Установку душевого трапам согласовать с мастером перед началом работ,
– Установить ревизионные люки скрытого монтажа под отделку для обслуживания стояков с коммуникациями. Расположение и размер люков уточнить по месту,
– Расположение датчика протечки воды уточнить на месте.

Выполнил	Дизайнер	Тихоненко Я.	Дизайн-проект интерьера 2х-этажного дома в КП "Беловодье"	Стадия	Лист	Листов
				ДП	53	104
Согласовал	Заказчик	Рыжов М.В.				
			План размещения сантехнического оборудования. 1 этаж	YANA TIKHONENKO INTERIOR DESIGN		

№	Название	S, м2
07	Холл	10,55
08	Гостевая	13,52
09	Спальня	17,28
10	Детская	14,01
11	СУ	3,78
		59,14 м²

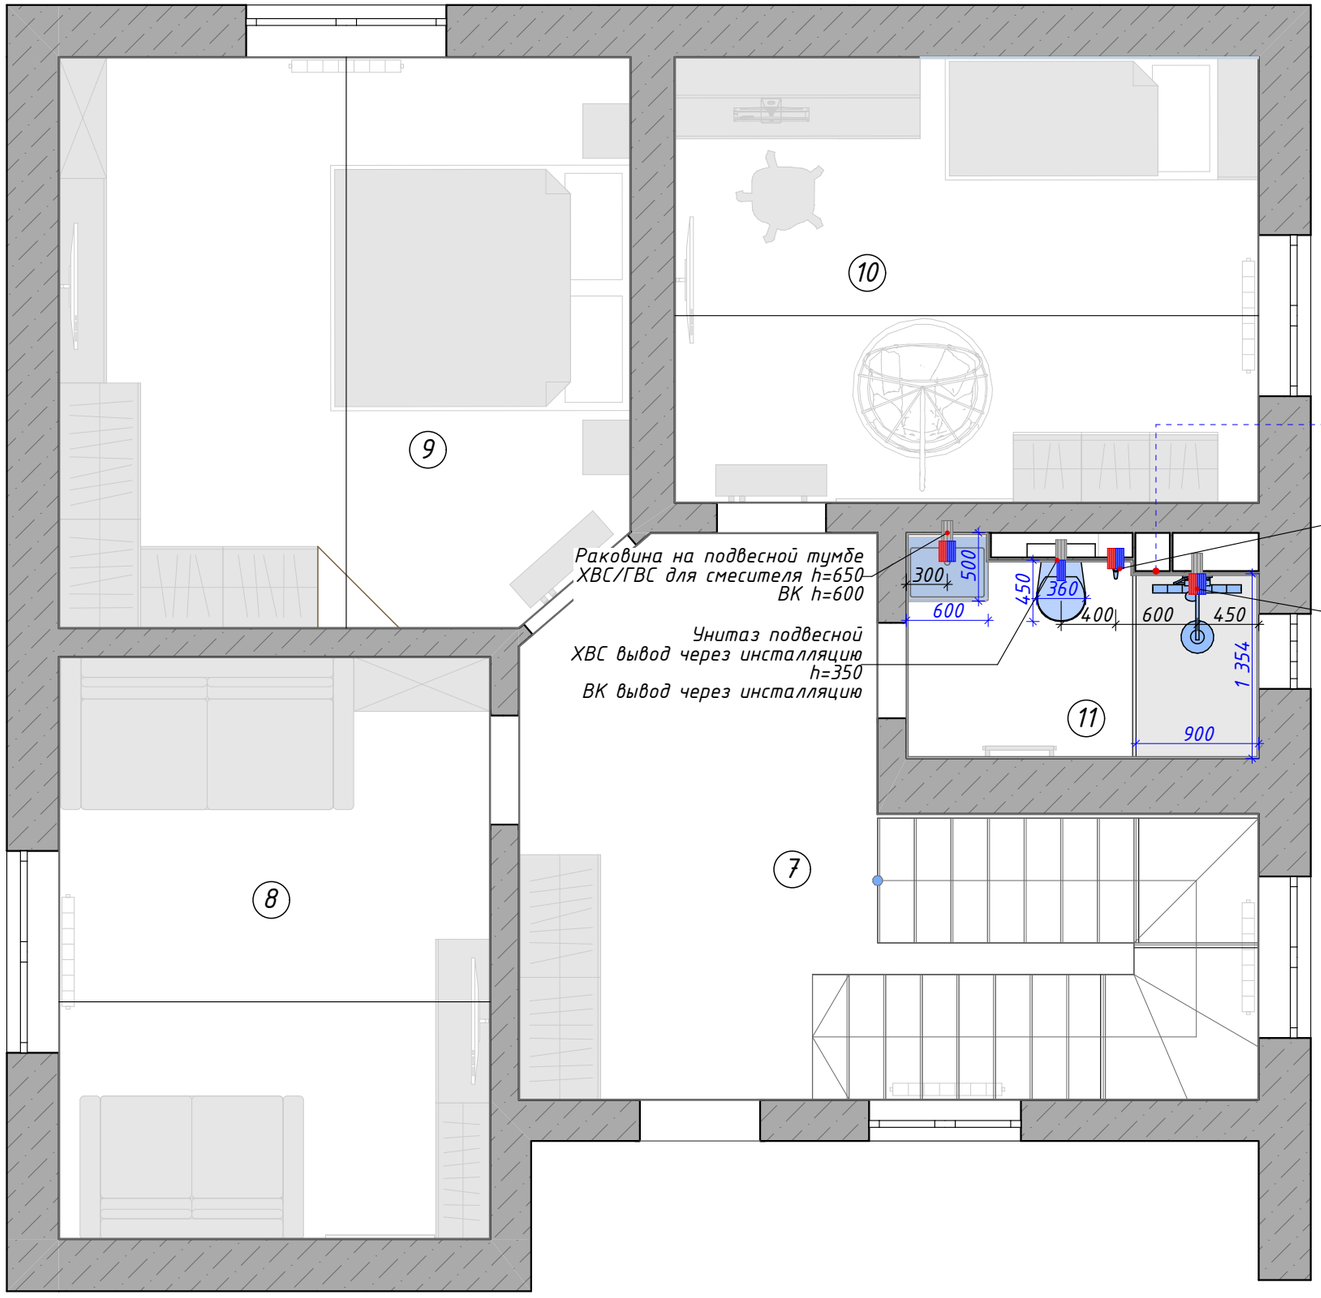



Условные обозначения





Обозн.	Наименование
	Вывод горячей воды под сантех. приборы (ГВС)
	Вывод холодной воды под сантех. приборы (ХВС)
	Выпуск канализации под сантех. приборы (ВК)
	Датчик протечки воды Нептун





Примечания:

- Все указанные размеры требуется уточнить по месту.
Точные схемы установки сантех. оборудования смотреть в тех паспорте изделий (предоставляет поставщик),
- Указанные на плане модели сантех. оборудования могут отличаться от купленных. Высоты и привязки уточнить после выбора конкретных моделей,
- Привязки сантех. оборудования даны без учета толщины плитки и штукатурки,
- Для слива унитаза использовать трубу диаметром не менее ⌀100мм, для остальных не менее ⌀50 мм,
- Рекомендуемый уклон канализационных труб для труб диаметром ⌀100мм – 0,02 (2 см на 1п.м. трубы), диаметром ⌀50мм – 0,03 (3 см на 1 п.м. трубы),
- Установку душевого трапам согласовать с мастером перед началом работ,
- Установить ревизионные люки скрытого монтажа под отделку для обслуживания стояков с коммуникациями. Расположение и размер люков уточнить по месту,
- Расположение датчика протечки воды уточнить на месте.

Выполнил	Дизайнер	Тихоненко Я.	Дизайн-проект интерьера 2х-этажного дома в КП "Беловодье"	Стадия	Лист	Листов
				ДП	54	104
Согласовал	Заказчик	Рыжов М.В.				
			План размещения сантехнического оборудования. 2 этаж	YANA TIKHONENKO INTERIOR DESIGN		





Спецификация сантехнического оборудования


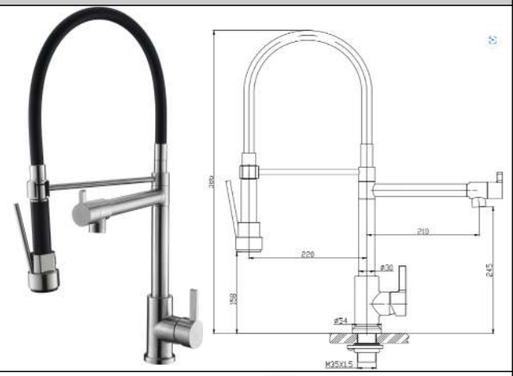
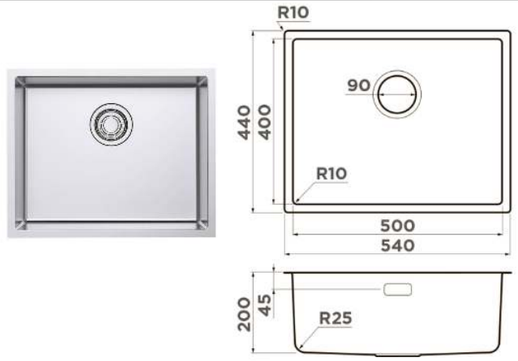
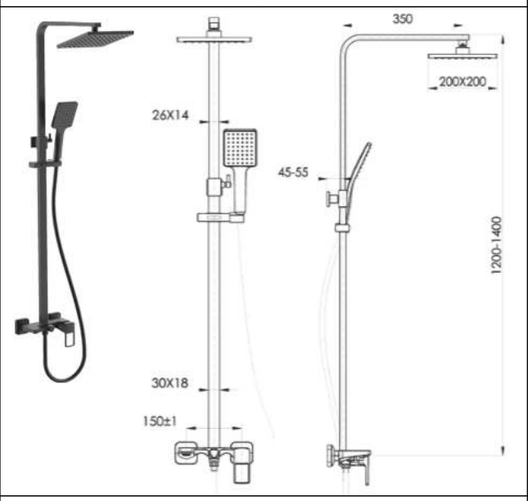
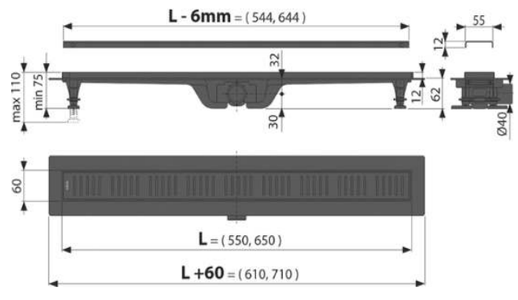
Помещение	Наименование	Вид	Кол-во
04 Кухня	Смеситель для кухни BelBagno BB-LAM50-IN с гибким изливом Артикул 422233 Высота излива, см 15.8 см Длина излива, см 22 см		1
04 Кухня	Мойка кухонная TADZAVA 54-U/I ULTRA-IN Артикул: 4993800 Материал: нержавеющая сталь Размер чаши, мм: 500х400		1
05 СУ (1 эт)	Душевая стойка IDDIS Bild BILBL1Fi06 Артикул BILBL1Fi06 Высота, см 140 см Длина излива 12.5 см Размер верхнего душа, 20 см Вылет верхнего душа, 40.5 см		1
05 СУ (1 эт)	Душевой трап Alcaplast Водоотводящий желоб с порогами для перфорированной решетки,черный – мат AG101101650 Артикул: AG101101650 APZ10BLACK-650M Габариты (Д Ш В) 650х60х110 мм		1

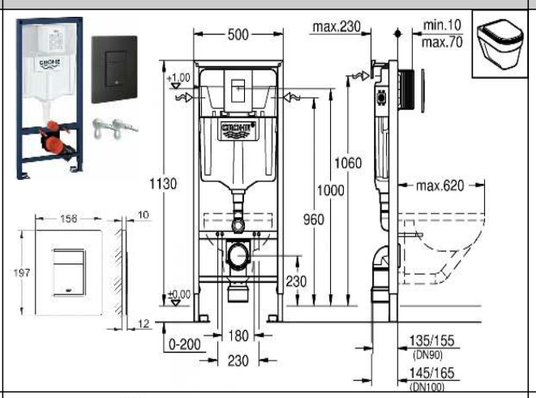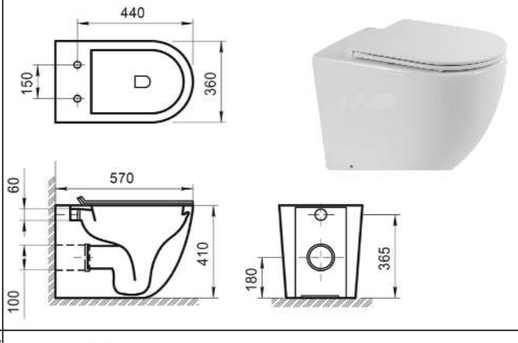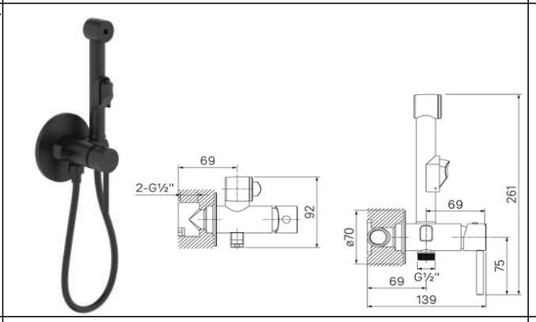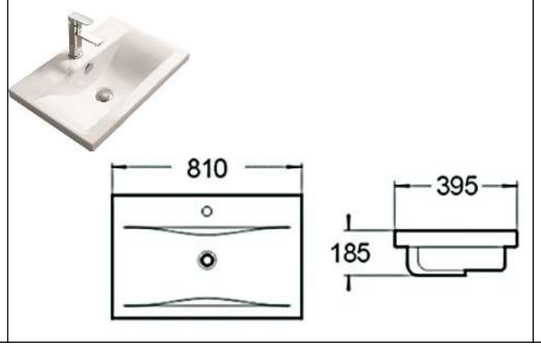Помещение	Наименование	Вид	Кол-во
05 СУ (1 эт)	Рамная инсталляция Grohe Rapid SL 38811KF0 синий/белый/черный Монтажная ширина 50 см Монтажная глубина 23 см Монтажная высота 113 см Диаметр слива 9 см Ширина 50 см Высота 113 см Глубина 23 см		1
05 СУ (1 эт)	Унитаз подвесной BelBagno Sfera-r BB046CHR Габариты (Д Ш В) 49х37х36 см Длина чаши, см 43.5 см		1
05 СУ (1 эт)	Гигиенический душ IDDIS Spring 003BLR0i08 со смесителем, С ВНУТРЕННЕЙ ЧАСТЬЮ Длина шланга: 120 см Размер лейки: 3.3 см		1
05 СУ (1 эт)	Раковина SantiLine SL-2101 80 Артикул SL-2101 (80) Габариты (Ш Г) 81х39,5 см		1

Выполнил	Дизайнер	Тихоненко Я.	Дизайн-проект интерьера 2х-этажного дома в КП "Беловодье"	Стадия	Лист	Листов
				ДП	55	104
Согласовал	Заказчик	Рыжов М.В.				
			Спецификация сантехнического оборудования	YANA TIKHONENKO INTERIOR DESIGN		


Спецификация сантехнического оборудования

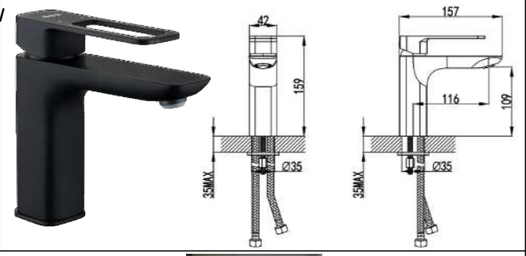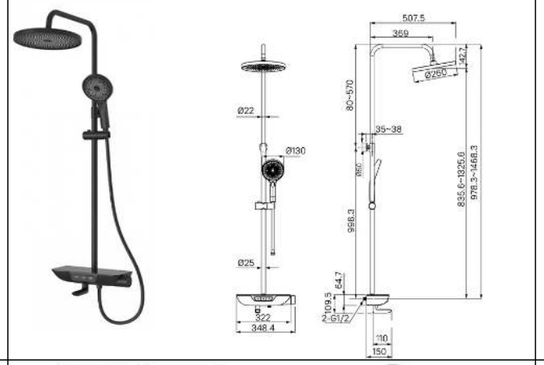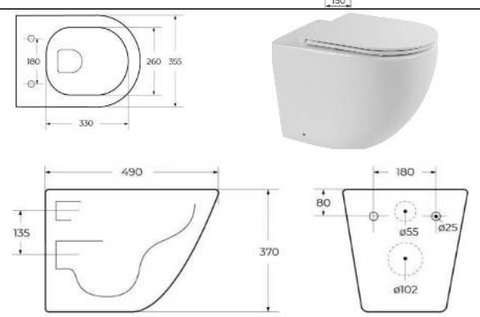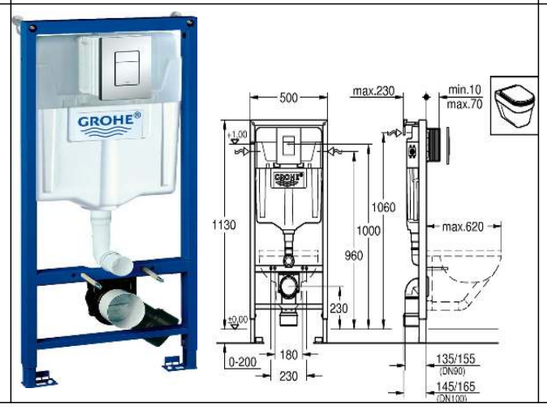Помещение	Наименование	Вид	Кол-во
05 СУ (1 эт)	Смеситель для раковины IDDIS Slide SLIBL00i01 Длина излива: 11.6 см Высота излива: 10.9 см		1
05 СУ (1 эт)	Душевая перегородка на заказ		1
11 СУ (2 эт)	Душевая система с тропическим душем, SPABLBTi06 Размер изделия, мм. 507x348x1468		1
11 СУ (2 эт)	Унитаз подвесной BelBagno Sfera-r BB046CHR Габариты (Д Ш В) 49x37x36 см Длина чаши, см 43.5 см		1
11 СУ (2 эт)	Система инсталляции для унитазов Grohe Rapid SL 38772001 3 в 1 с кнопкой смыва Диаметр слива: 9 см Монтажная глубина: 23 см Монтажная высота: 133 см Межосевое расстояние под крепеж. шпильки: 18 / 23 см		1

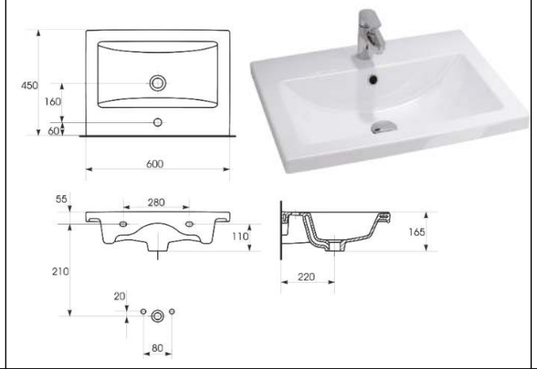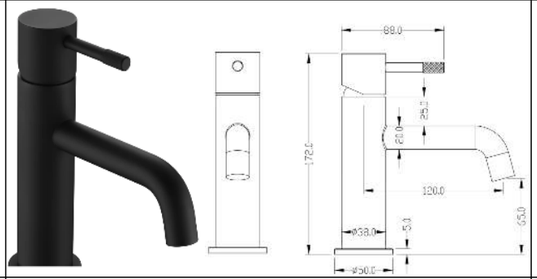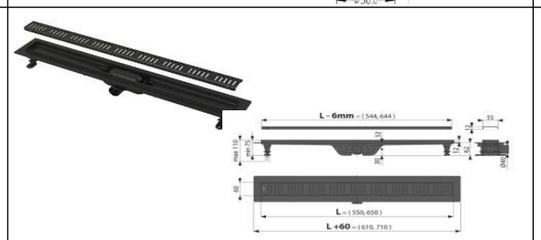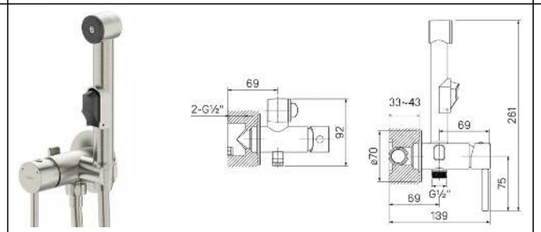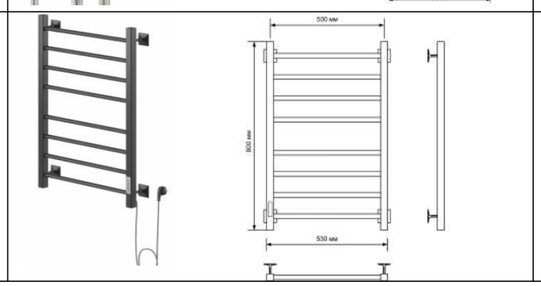Помещение	Наименование	Вид	Кол-во
11 СУ (2 эт)	Раковина Cersanit Como 60 Артикул S-UM-COM60/1-w Габариты (Ш Г) 60x45 см		1
11 СУ (2 эт)	Смеситель для раковины Bohete Uno 461-B черный Артикул 461-B Высота излива, 6.5 см Длина излива, 12 см		1
11 СУ (2 эт)	Alcaplast Водоотводящий желоб с порогами для перфорированной решетки,черный-мат AG101101650 Размер 650		1
11 СУ (2 эт)	Смеситель скрытого монтажа с гигиеническим душем, 003BNR0i08 Размер изделия, мм. 139x92x261		1
11 СУ (2 эт)	Электрические полотенцесушители STEP 3, Черный Ширина, мм 500 Высота, мм 800 Длина, мм 100		1

Выполнил	Дизайнер	Тихоненко Я.	Дизайн-проект интерьера 2х-этажного дома в КП "Беловодье"	Стадия	Лист	Листов
				ДП	56	104
Согласовал	Заказчик	Рыжов М.В.				
			Спецификация сантехнического оборудования	YANA TIKHONENKO INTERIOR DESIGN		

№	Название	S, м2
01	Холл	16,22
02	Кабинет	13,43
03	Гостиная	17,33
04	Кухня	13,98
05	СУ	3,89
06	Пристройка	3,44
		68,29 м²

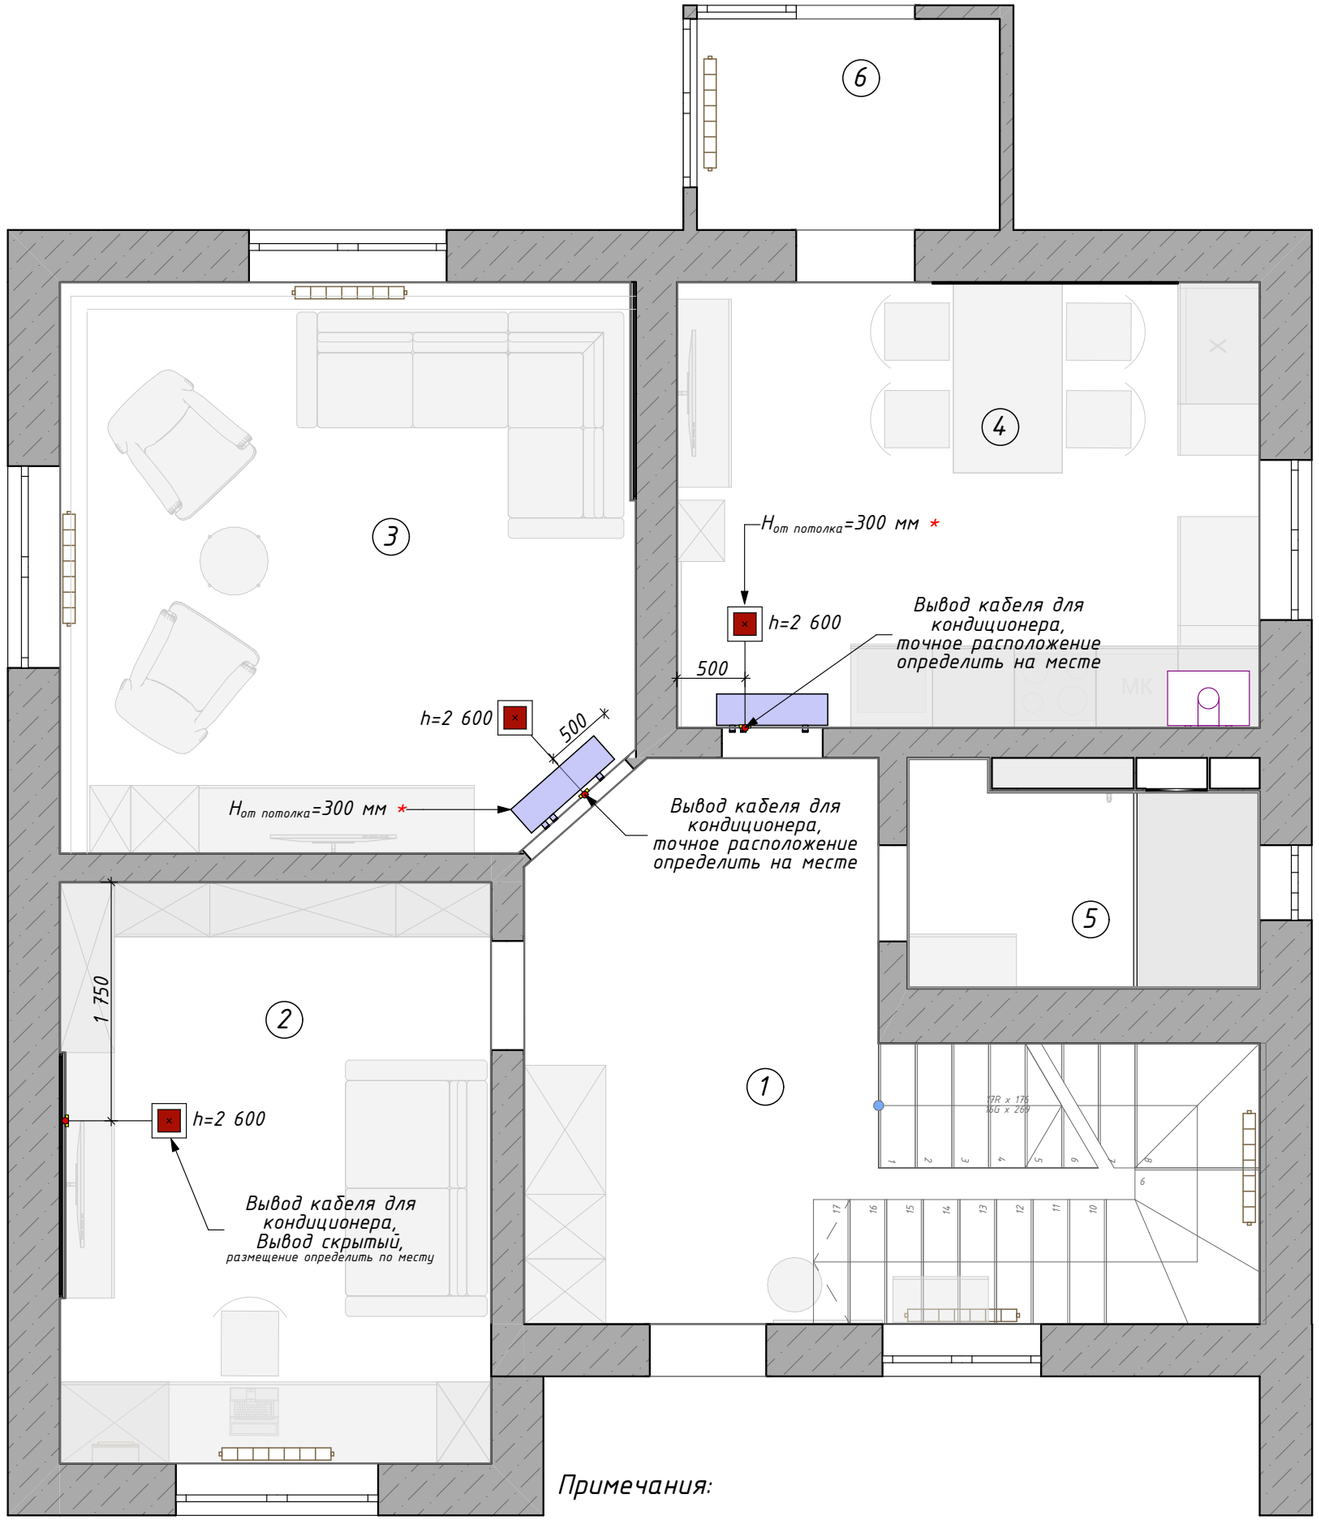

Условные обозначения

Обозн.	Наименование	
	Кондиционер	2
	Вывод кабеля для кондиционера	2 +1 скрытый

Артикул	Наименование	Кол-во
EACS/I-07HF2/N8/in	Блок внутренний Electrolux EACS/I-07HF2/N8/in сплит-системы, инверторного типа	1
EACS/I-07HF2/N8/out	Блок наружный Electrolux EACS/I-07HF2/N8/out сплит-системы, инверторного типа	1
EACS/I-09HF2/N8/in	Блок внутренний Electrolux EACS/I-09HF2/N8/in сплит-системы, инверторного типа	2
EACS/I-09HF2/N8/out	Блок наружный Electrolux EACS/I-09HF2/N8/out сплит-системы, инверторного типа	2
EACS/I-12HF2/N8/in	Блок внутренний Electrolux EACS/I-12HF2/N8/in сплит-системы, инверторного типа	1
EACS/I-12HF2/N8/out	Блок наружный Electrolux EACS/I-12HF2/N8/out сплит-системы, инверторного типа	1






Примечания:

- Все указанные размеры указаны в мм,
- Расположение выводов, а так же нюансы монтажа и отвода конденсата кондиционеров уточнить у специалистов до прокладки электрических кабелей,
- Размеры выводов трасс требуется уточнить по месту.

Выполнил	Дизайнер	Тихоненко Я.	Дизайн-проект интерьера 2х-этажного дома в КП "Беловодье"	Стадия	Лист	Листов
				ДП	57	104
Согласовал	Заказчик	Рыжов М.В.				
			План размещения кондиционеров. 1 этаж	YANA TIKHONENKO INTERIOR DESIGN		

№	Название	S, м2
07	Холл	10,55
08	Гостевая	13,52
09	Спальня	17,28
10	Детская	14,01
11	СУ	3,78
		59,14 м²

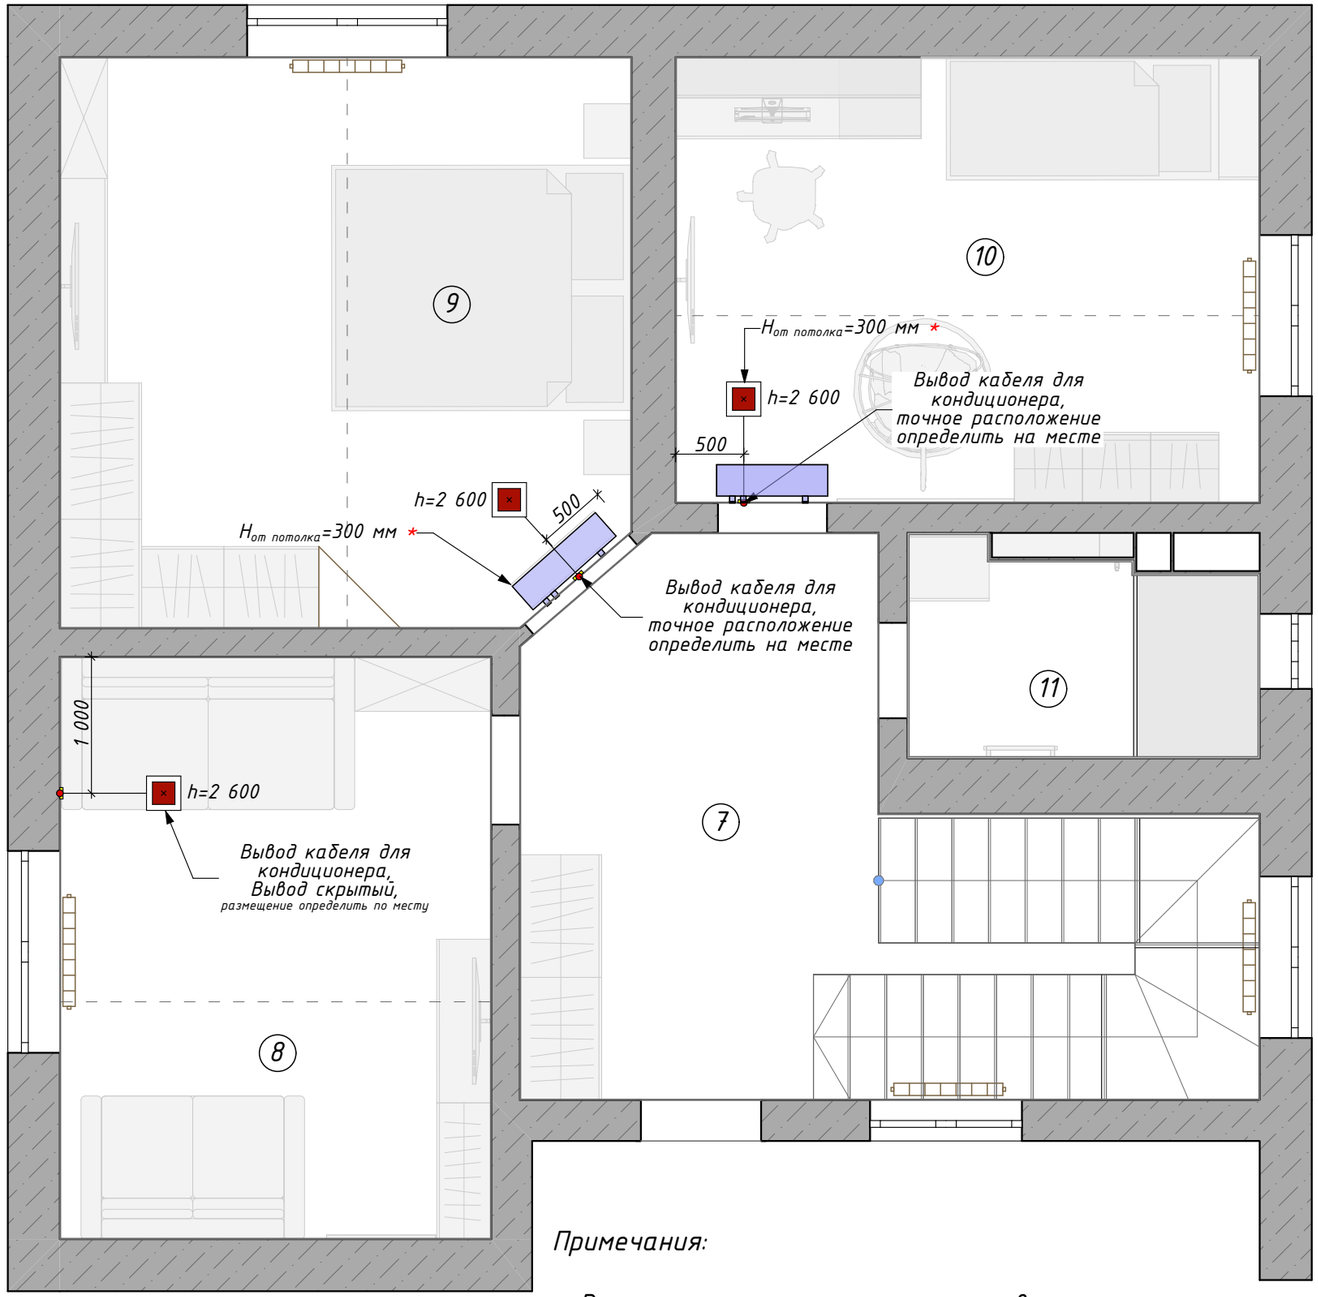

Условные обозначения

Обозн.	Наименование	
	Кондиционер	2
	Вывод кабеля для кондиционера	2 +1 скрытый

Артикул	Наименование	Кол-во
EACS/I-07HF2/N8/in	Блок внутренний Electrolux EACS/I-07HF2/N8/in сплит-системы, инверторного типа	1
EACS/I-07HF2/N8/out	Блок наружный Electrolux EACS/I-07HF2/N8/out сплит-системы, инверторного типа	1
EACS/I-09HF2/N8/in	Блок внутренний Electrolux EACS/I-09HF2/N8/in сплит-системы, инверторного типа	2
EACS/I-09HF2/N8/out	Блок наружный Electrolux EACS/I-09HF2/N8/out сплит-системы, инверторного типа	2
EACS/I-12HF2/N8/in	Блок внутренний Electrolux EACS/I-12HF2/N8/in сплит-системы, инверторного типа	1
EACS/I-12HF2/N8/out	Блок наружный Electrolux EACS/I-12HF2/N8/out сплит-системы, инверторного типа	1






Примечания:

- Все указанные размеры указаны в мм,
- Расположение выводов, а так же нюансы монтажа и отвода конденсата кондиционеров уточнить у специалистов до прокладки электрических кабелей,
- Размеры выводов трасс требуется уточнить по месту.

Выполнил	Дизайнер	Тихоненко Я.	Дизайн-проект интерьера 2х-этажного дома в КП "Беловодье"	Стадия	Лист	Листов
				ДП	58	104
Согласовал	Заказчик	Рыжов М.В.				
			План размещения кондиционеров. 2 этаж	YANA TIKHONENKO INTERIOR DESIGN		

№	Название	S, м2
01	Холл	16,22
02	Кабинет	13,43
03	Гостиная	17,33
04	Кухня	13,98
05	СУ	3,89
06	Пристройка	3,44
		68,29 м²

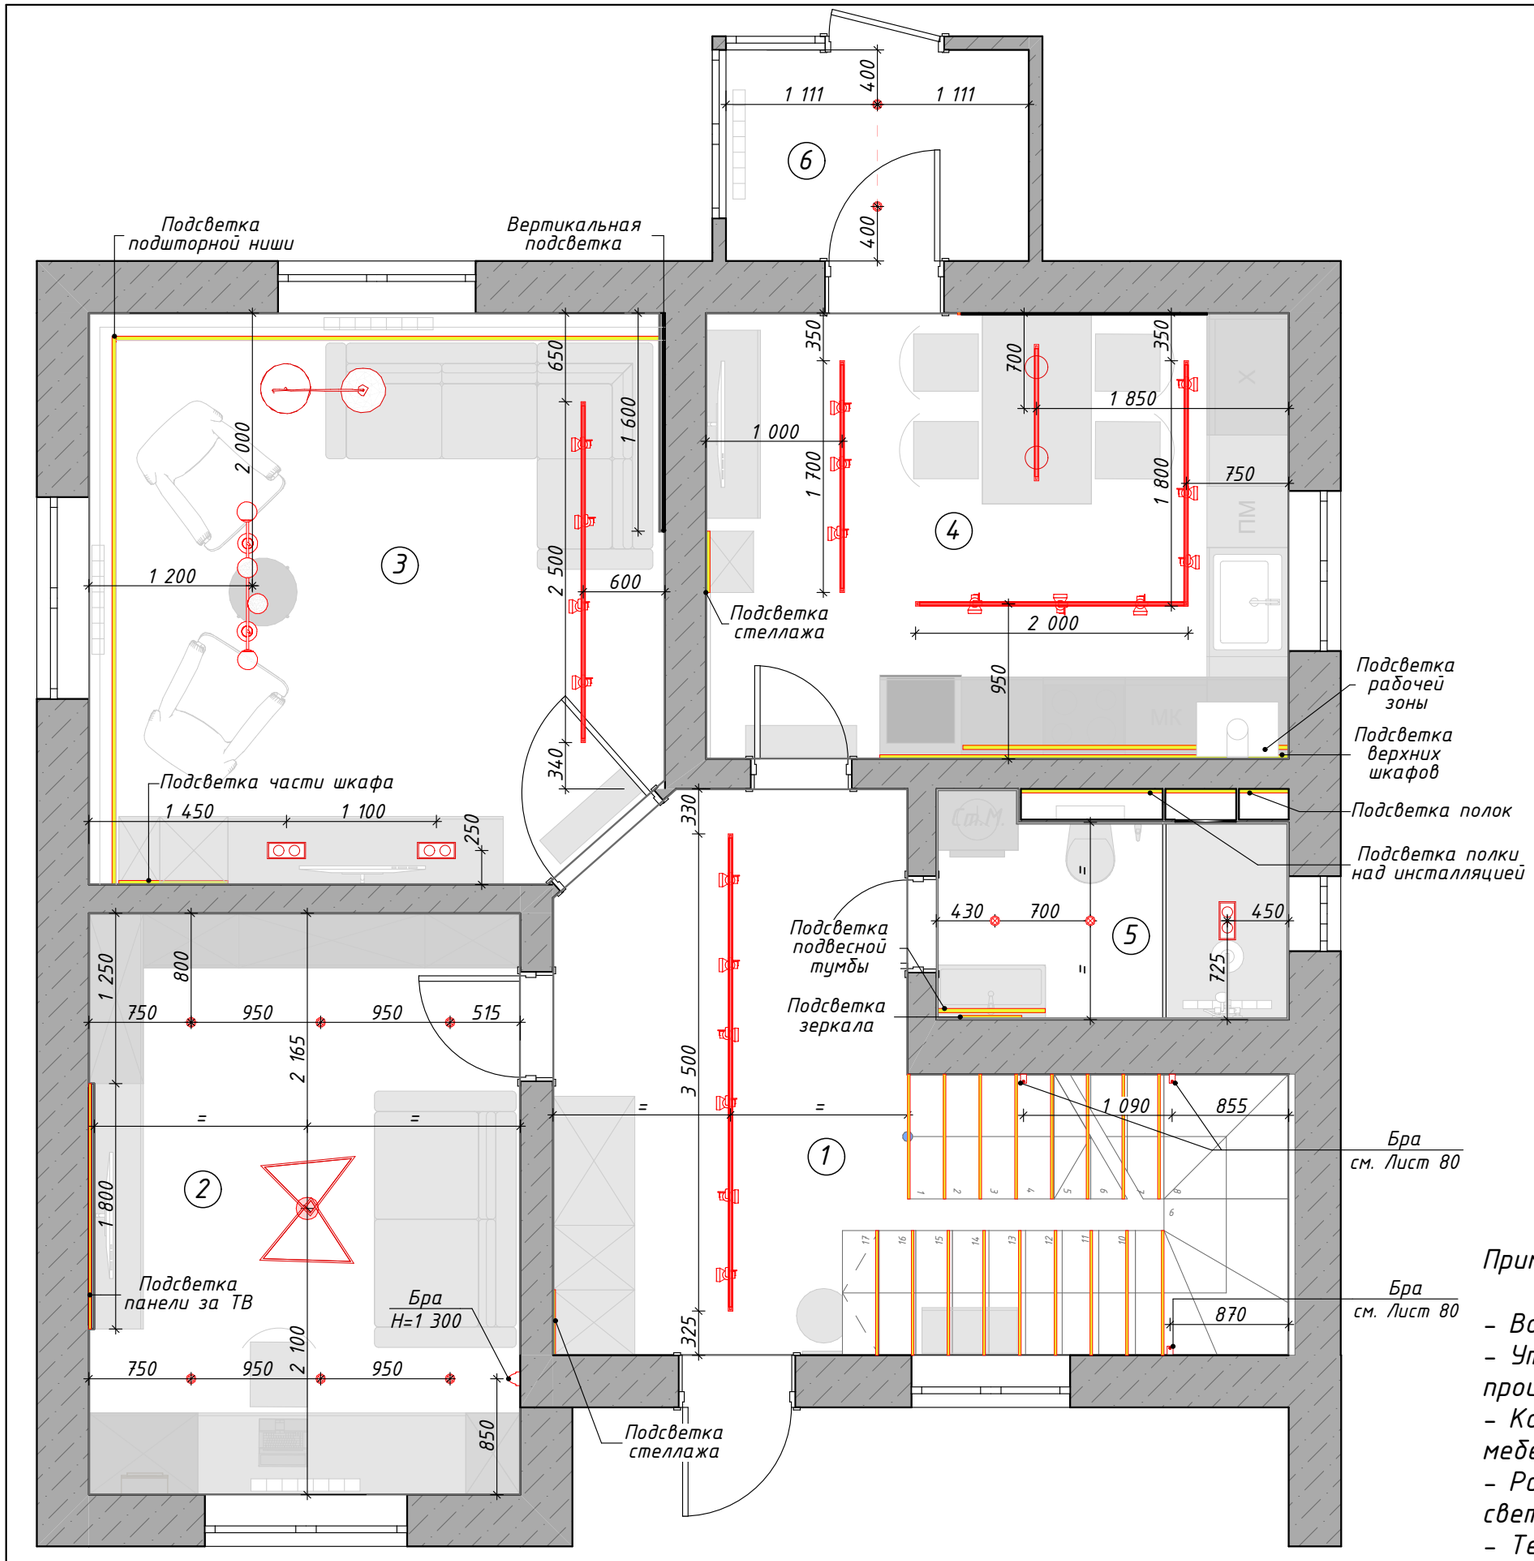

Условные обозначения

Бра, Тип 1	1
Бра, Тип 2	3
Двойной встраеваемый светильник	3
Магнитный трек	5
Подсветка LED	33
Потолочная люстра	1
Потолочный светильник, Тип 1	1
Потолочный светильник, Тип 2	1
Торшер	1
Точечный светильник	10
Трековый светильник направленного света	19


Примечания:

- Во всех влажных зонах разместить влагозащитные светильники,
- Уточнить расположение выводов для подсветки мебели у фирмы-производителя,
- Количество светодиодной ленты для подсветки мебели поставщик мебели определяет самостоятельно,
- Работать совместно с планом потолков и спецификацией светильников и розеток,
- Технические характеристики светильников уточнить в инструкциях,

- Все размеры указаны в мм,
- Разметить расположение светильников и согласовать с дизайнером,
- Мощность блока питания выбрать согласно длине светодиодной ленты,
- Блоки питания по возможности спрятать в шкафы, ниши, либо завести в щиток.

Выполнил	Дизайнер	Тихоненко Я.	Дизайн-проект интерьера 2х-этажного дома в КП "Беловодье"	Стадия	Лист	Листов
				ДП	59	104
Согласовал	Заказчик	Рыжов М.В.				
			План размещения осветительных приборов. 1 этаж	YANA TIKHONENKO INTERIOR DESIGN		

№	Название	S, м2
07	Холл	10,55
08	Гостевая	13,52
09	Спальня	17,28
10	Детская	14,01
11	СУ	3,78
		59,14 м²

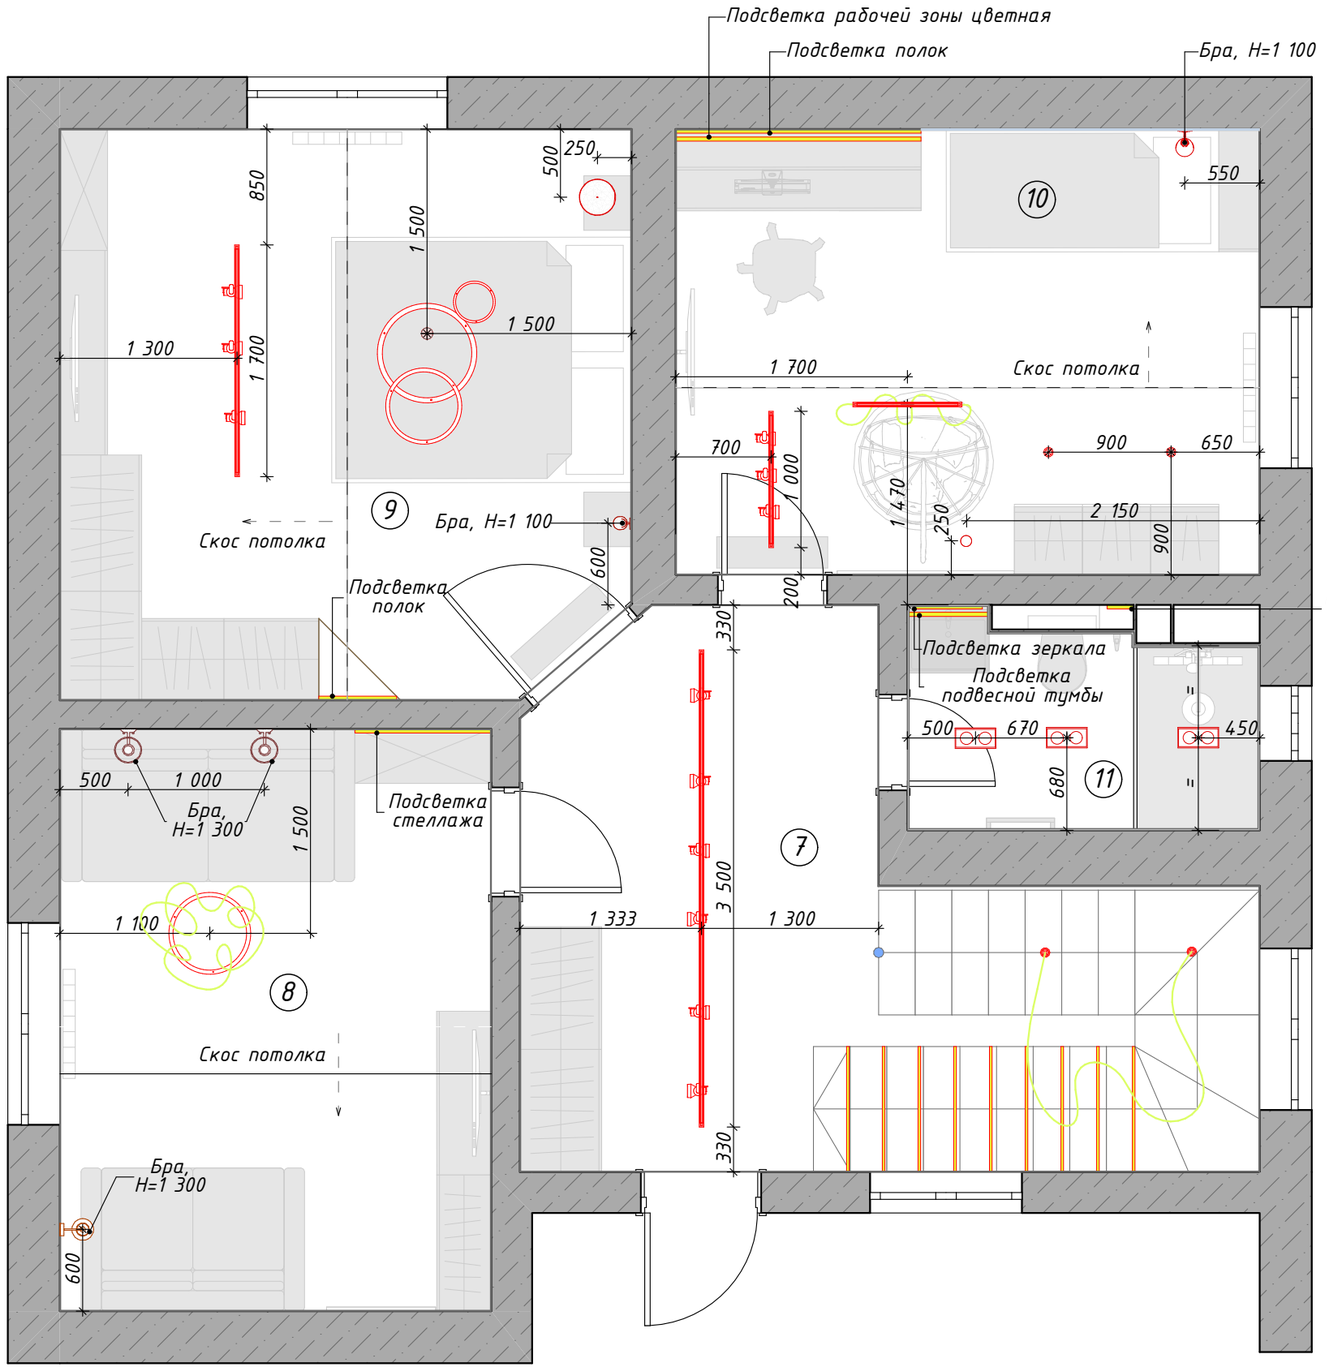

Условные обозначения





Вид	Название	Кол-во
	Бра, Тип 1	1
	Бра, Тип 2	1
	Бра, Тип 3	2
	Бра, Тип 4	1
	Встроенный двойной светильник	3
	Магнитный трек	3
	Неоновый светильник	1
	Подвесной светильние, Тип 2	1
	Подвесной светильник, Тип 1	1
	Подсветка LED	16
	Потолочный светильник, Тип 1	1
	Потолочный светильник, Тип 2	1
	Потолочный светильник, Тип 3	1
	Точечный светильник	2
	Трековый светильник направленного света	12



Примечания:

- Во всех влажных зонах разместить влагозащитные светильники,
- Уточнить расположение выводов для подсветки мебели у фирмы-производителя,
- Количество светодиодной ленты для подсветки мебели поставщик мебели определяет самостоятельно,
- Работать совместно с планом потолков и спецификацией светильников и розеток,
- Технические характеристики светильников уточнить в инструкциях,
- Все размеры указаны в мм,
- Разметить расположение светильников и согласовать с дизайнером,
- Мощность блока питания выбрать согласно длине светодиодной ленты,
- Блоки питания по возможности спрятать в шкафы, ниши, либо завести в щиток.

Выполнил	Дизайнер	Тихоненко Я.	Дизайн-проект интерьера 2х-этажного дома в КП "Беловодье"	Стадия	Лист	Листов
				ДП	60	104
Согласовал	Заказчик	Рыжов М.В.				
			План размещения осветительных приборов. 2 этаж	YANA TIKHONENKO INTERIOR DESIGN		



Спецификация осветительных приборов

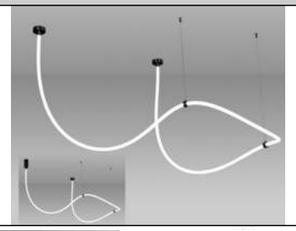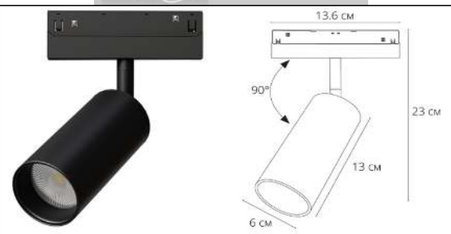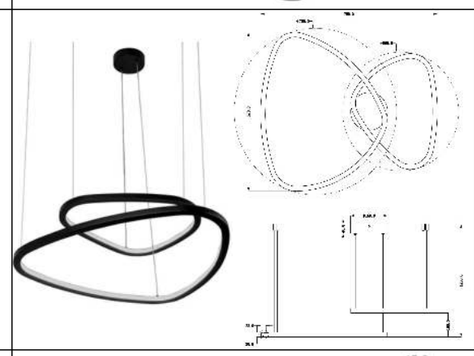
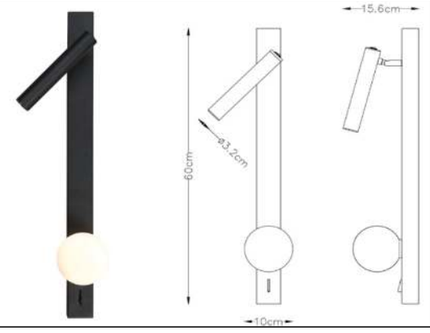
Помещение	Наименование	Вид	Кол-во
06 Холл	Подвесной светильник Kink Light ВЕНДИ Артикул 08031-400,19 (3000-6000K) Поставщик - FANDECO Диаметр 2.2 см Длина 400 см		1
02 Гостиная 06 Холл	Магнитный трековый светильник Arte Lamp LINEA 0.1-10V Артикул: A4681PL-1BK Высота 23 см Диаметр 5.9 см Длина 12.7 см Ширина 2.3 см		10
02 Гостиная 03 Кухня 06 Холл 08 Спальня 09 Детская	Шинопровод Arte Lamp TRACK ACCESSORIES Артикул: A530206 Высота 2 см Длина 200 см Ширина 4 см		8
02 Гостиная 03 Кухня 06 Холл	Коннектор для шинопровода Arte Lamp TRACK ACCESSORIES Артикул: A130006 Высота 2 см Длина 8 см Минимальная высота 2 см Ширина 3 см		3
05 Кабинет	Подвесная люстра Arte Lamp MADISON Артикул: A2194SP-2BK Высота 120 см Диаметр 76 см Длина/Ширина 76 см		1
05 Кабинет	Бра Arte Lamp JOSEPH Артикул: A2172AP-2BK Бренд Arte Lamp Высота 60 см Длина 15 см Ширина 10 см		1

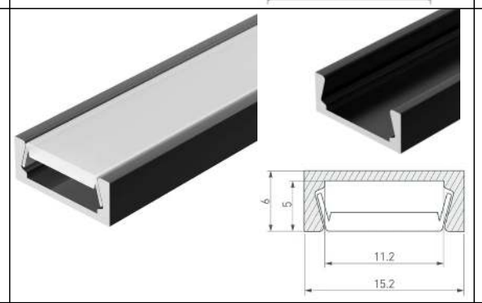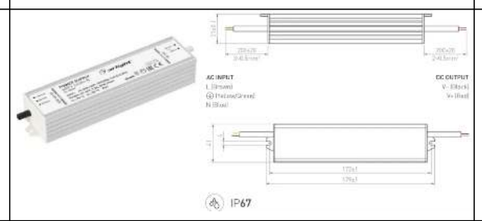Помещение	Наименование	Вид	Кол-во
05 Кабинет	Светильник точечный накладной R75H.B, 3 м², цвет чёрный, SM-84732294 Бренд: СВЕТКОМПЛЕКТ Габариты 9.1×9.1×3.0		6
05 Кабинет	Профиль MIC-2000 ANOD Black; 019487 Arlight Артикул 019487 Ширина световой линии 11 мм Длина 2000 мм Ширина 15.2 мм Высота 6 мм Глубина установки источника света 4 мм		3
05 Кабинет	Экран F-KA-2000 матовый для PDS, MIC (Arlight, Пластик) Арт.: 013280(1) Длина 2000 мм Ширина 12.4 мм Высота 4 мм		3
03 Кухня 05 Кабинет 08 Спальня 09 Детская	Светодиодная лента RT-A120-8mm 24V Day4000 CRI98 (9.6 W/m, IP20, 2835, 5m) (Arlight, Открытый) Артикул: 011581(2) Длина 5000 мм Ширина 8 мм Высота 1.5 мм		
03 Кухня 05 Кабинет 08 Спальня 09 Детская	Блок питания ARPV-24080-B (24V, 3.3A, 80W) (Arlight, IP67, Металл, 3 года) Артикул: 020007 Длина 179 мм Ширина 41 мм Высота 31 мм		4
03 Кухня 05 Кабинет 08 Спальня 09 Детская	Заглушка для MIC-M черная с отверстием (Arlight, Пластик) Артикул: 044539		4

Выполнил	Дизайнер	Тихоненко Я.	Дизайн-проект интерьера 2х-этажного дома в КП "Беловодье"	Стадия	Лист	Листов
				ДП	61	104
Согласовал	Заказчик	Рыжов М.В.				
			Спецификация осветительных приборов	YANA TIKHONENKO INTERIOR DESIGN		



Спецификация осветительных приборов

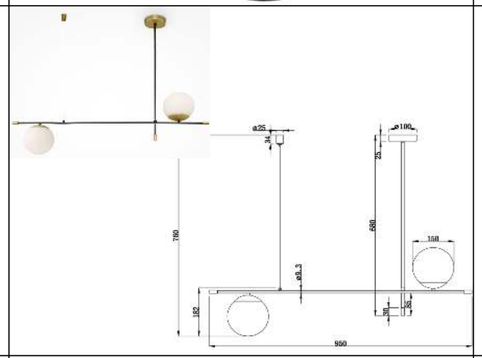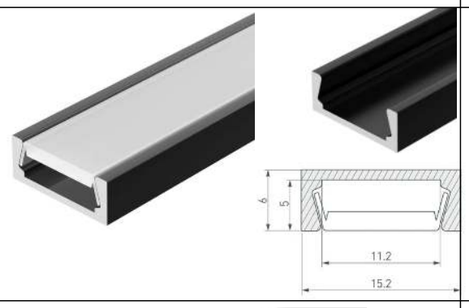Помещение	Наименование	Вид	Кол-во
02 Гостиная	Торшер Arti Lampadari Артикул: ALBA E 3.1.1 B Высота 182 см Диаметр 43 см Ширина 43 см		1
02 Гостиная	Подвесной светильник Nostalgia Артикул: MOD048PL-02G Высота 76 см Длина 95 см Ширина 15 см		1
03 Кухня 08 Спальня	Трековый светильник Arte Lamp Ridge Артикул: A1518PL-1BK Высота 17 см Диаметр 5.6 см		12
03 Кухня 08 Спальня 09 Детская	Профиль MIC-2000 ANOD Black; 019487 Arlight Артикул 044540 Ширина световой линии 11 мм Длина 2000 мм Ширина 15.2 мм Высота 6 мм Глубина установки источника света 4 мм		3
03 Кухня 08 Спальня 09 Детская	Экран F-KA-2000 матовый для PDS, MIC (Arlight, Пластик) Арт.: 043829 Длина 2000 мм Ширина 12.4 мм Высота 4 мм		3
03 Кухня 08 Спальня 09 Детская	Заглушка для MIC-FS чёрная глухая (Arlight, Пластик) Артикул: 044538		3

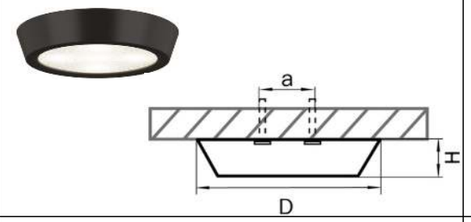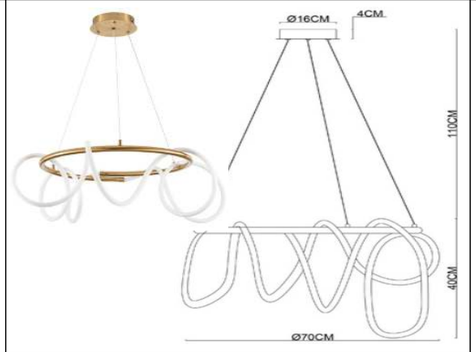Помещение	Наименование	Вид	Кол-во
04 СУ (1 эт) 11 СУ (2 эт)	Потолочный светильник Lightstar URBANO Артикул: 214974 Высота 2.5 см Диаметр 15 см		5
07 Гостевая	Подвесная люстра Arte Lamp KLIMT A2850LM-75PB Артикул A2850LM-75PB Высота 40 см Диаметр 70 см Длина цепи или шнура 110 см		1
07 Гостевая	Настенный светильник MODELUX Артикул: ML.532.02 AB Ширина (Диаметр), см 20 Длина 210 Расстояние от стены, см 20		2
07 Гостевая	Бра Zortes LAMPADY Артикул: ZRS.79902.1 Высота 30 см Длина 20 см Ширина 15 см		1
08 Спальня	Подвесной светильник Arte Lamp ARWEN Артикул: A1902SP-1BK Высота 23 см Диаметр 15 см Длина 15 см Длина цепи или шнура 100 см		1

Выполнил	Дизайнер	Тихоненко Я.	Дизайн-проект интерьера 2х-этажного дома в КП "Беловодье"	Стадия	Лист	Листов
				ДП	62	104
Согласовал	Заказчик	Рыжов М.В.				
			Спецификация осветительных приборов	YANA TIKHONENKO INTERIOR DESIGN		



Спецификация осветительных приборов

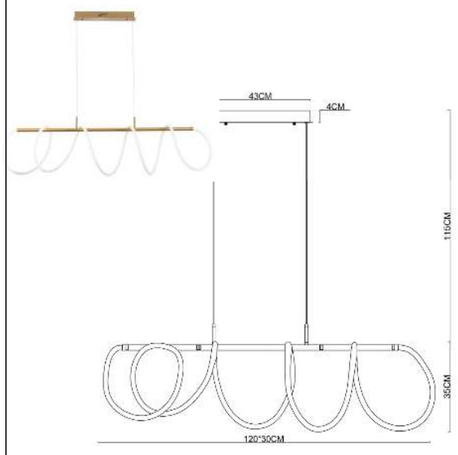
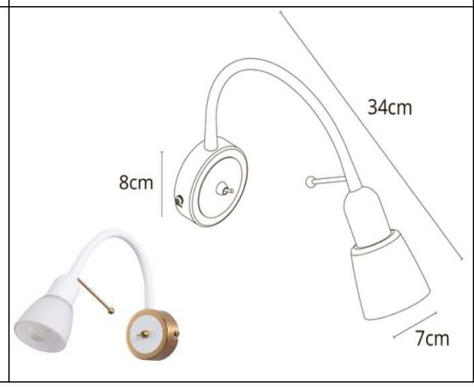
Помещение	Наименование	Вид	Кол-во
08 Спальня	Подвесная люстра Zortes RINGOLIGHT Артикул: ZRS.33320.75F Длина подвеса, мм 1500 Минимальная высота с подвесом, мм 300 Длина , мм 900 Высота, мм 1500 Глубина, мм 1100 Диаметр ø, мм ø200/ø400/ø600 Ширина, мм 1100		1
08 Спальня	Бра Arte Lamp ELECTRA A8232AP-1BK Артикул A8232AP-1BK Поставщик - FANDECO Высота 14 см Диаметр 14 см Ширина 7 см		1
09 Детская	Подвесная люстра Arte Lamp KLIMT Артикул: A2850SP-75PB Высота 35 см Длина 120 см Длина цепи или шнура 115 см Ширина 30 см		1
09 Детская	Бра Arte Lamp LETTURA Артикул: A7009AP-1WH Высота 25 см Длина 7 см Ширина 9 см		1

Помещение	Наименование	Вид	Кол-во
09 Детская	Магнитный трековый светильник Arte Lamp LINEA Артикул A4661PL-1SG Высота 23 см Диаметр 5.9 см Длина 12.7 см Ширина 2.3 см		3
	A631005E ЗАГЛУШКА ДЛЯ ПРОФИЛЯ A630205		2
	A641105I КОННЕКТОР ПРЯМОЙ ДЛЯ ПРОФИЛЕЙ ПОД НАТЯЖНОЙ ПОТОЛОК		1
06, 11 Холл	Декоративная подсветка Kink Light ЛОКИ 08423-80,19(4000K) Артикул 08423-80,19 Высота (см) 80 Ширина (см) 6 Длина (см) 10,5 Размеры потолочных чаш d6 h10,5		3


Выполнил	Дизайнер	Тихоненко Я.	Дизайн-проект интерьера 2х-этажного дома в КП "Беловодье"	Стадия	Лист	Листов
				ДП	63	104
Согласовал	Заказчик	Рыжов М.В.				
			Спецификация осветительных приборов	YANA TIKHONENKO INTERIOR DESIGN		

Спецификация осветительных приборов

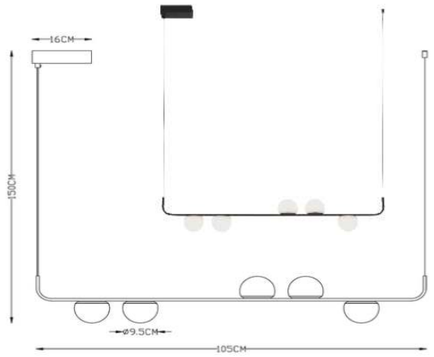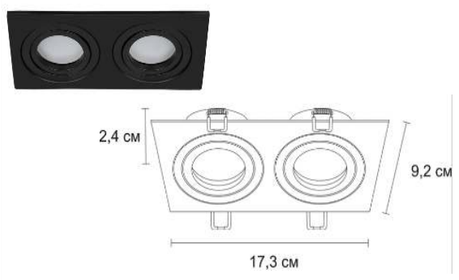Помещение	Наименование	Вид	Кол-во
	13621 Лампа Gauss Elementary MR16 11W 850lm 4100K GU10 LED 1/10/100 Артикул: 13621_Gauss		48
05 Кабинет	108008208 Лампа Gauss LED GX53 8W Артикул: 690lm 4100K 1/10/100		6
03 Кухня	105101207 Лампа Gauss LED Шар E14 6.5W 550lm 4100K 1/10/50		3
	Arte Lamp POPLAR СВЕТИЛЬНИК ПОДВЕСНОЙ Артикул: A2174SP-5BK Высота 150 см Ширина 9 см Длина 105 см		1
	Точечный встраиваемый светильник Arte Lamp TARF Артикул: A2168PL-2BK Высота 2,4 см Длина 17,3 см Ширина 9,2 см		2

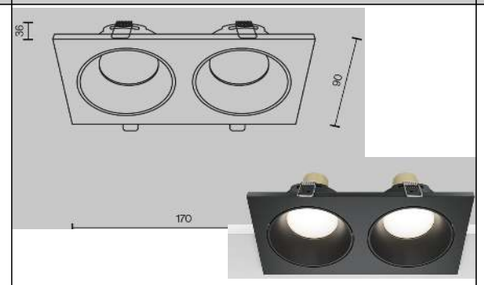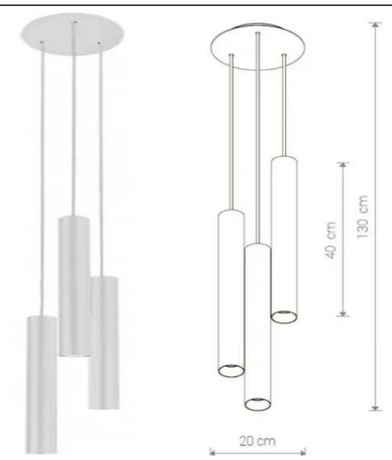Помещение	Наименование	Вид	Кол-во
	Точечный встраиваемый светильник Maytoni Артикул ZOOM DL033-2-02B Высота 3,6 см Длина 17 см Ширина 9 см		4
08 Гостевая	Лампа Gauss LED Filament Свеча E14 7W 580lm 4100K 1/10/50 Артикул: 103801207		3
09 Спальня	Лампа Gauss Filament Шар 11W 830lm 4100K E27 LED 1/10/50 Артикул: 105802211		1
10 Детская	Светильник Nowodvorski Eye Артикул 8916 Высота 130 см Диаметр 20 см		1

Выполнил	Дизайнер	Тихоненко Я.	Дизайн-проект интерьера 2х-этажного дома в КП "Беловодье"		Стадия	Лист	Листов
					ДП	64	104
Согласовал	Заказчик	Рыжов М.В.					
			Спецификация осветительных приборов		YANA TIKHONENKO INTERIOR DESIGN		

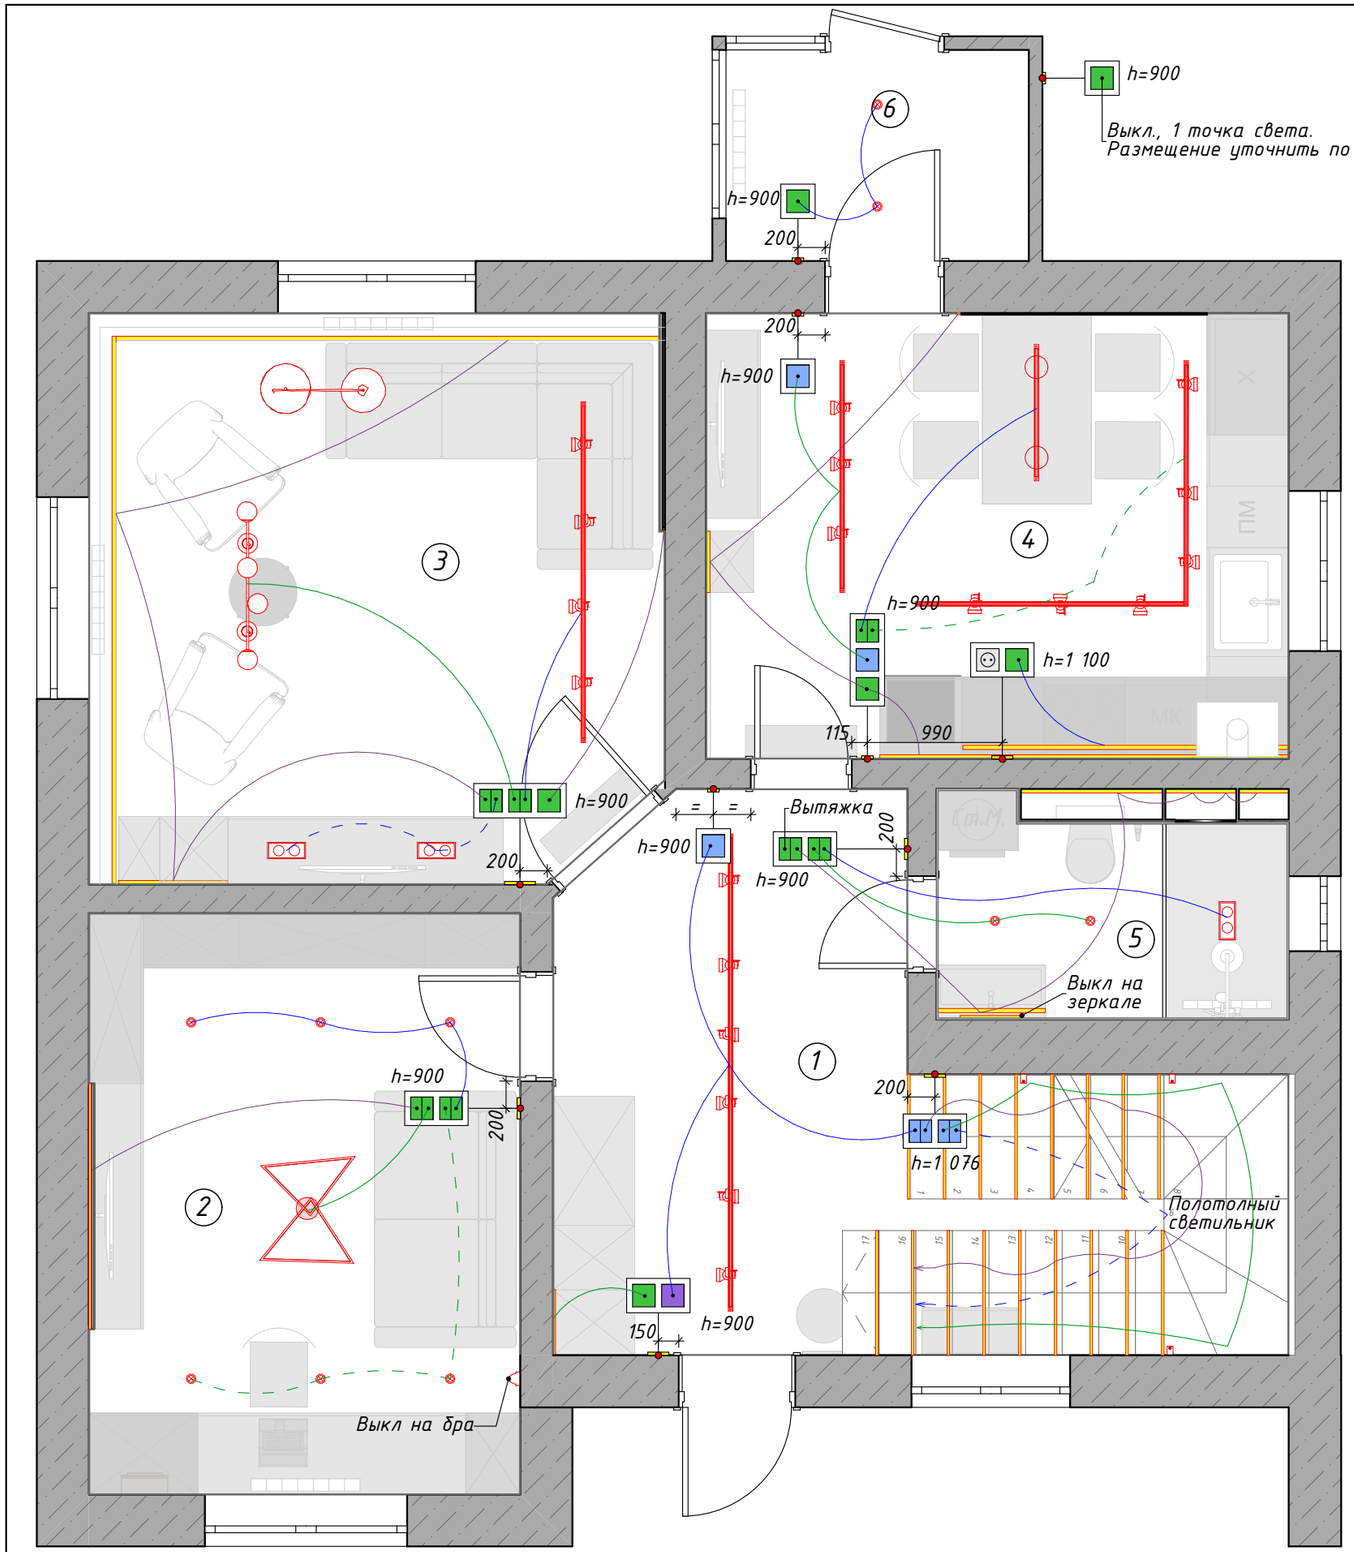

№	Название	S, м2
01	Холл	16,22
02	Кабинет	13,43
03	Гостиная	17,33
04	Кухня	13,98
05	СУ	3,89
06	Пристройка	3,44
		68,29 м²

Условные обозначения


Обозн.	Наименование	Шт.
	1-клавишный выключатель	7
	2-клавишный выключатель	7
	1-клавишный проходной выключатель	3
	2-клавишный проходной выключатель	2
	1-клавишный переключатель	1

Примечания:

- Работать совместно с планом светильников и розеток,
- Выключатели располагать на высоте 900 мм от чистого пола до центра позиции, кроме указанных,
- Не менее 150мм от края проема до центра позиции, кроме указанных отдельно,
- Все размеры указаны в мм,
- Расположение выключателей уточнить по развертками необходимых помещений,
- Розетки и выключатели устанавливать блоками.

Выполнил	Дизайнер	Тихоненко Я.	Дизайн-проект интерьера 2х-этажного дома в КП "Беловодье"	Стадия	Лист	Листов
				ДП	65	104
Согласовал	Заказчик	Рыжов М.В.				
			План привязки выключателей. 1 этаж	YANA TIKHONENKO INTERIOR DESIGN		

№	Название	S, м2
07	Холл	10,55
08	Гостевая	13,52
09	Спальня	17,28
10	Детская	14,01
11	СУ	3,78
		59,14 м²

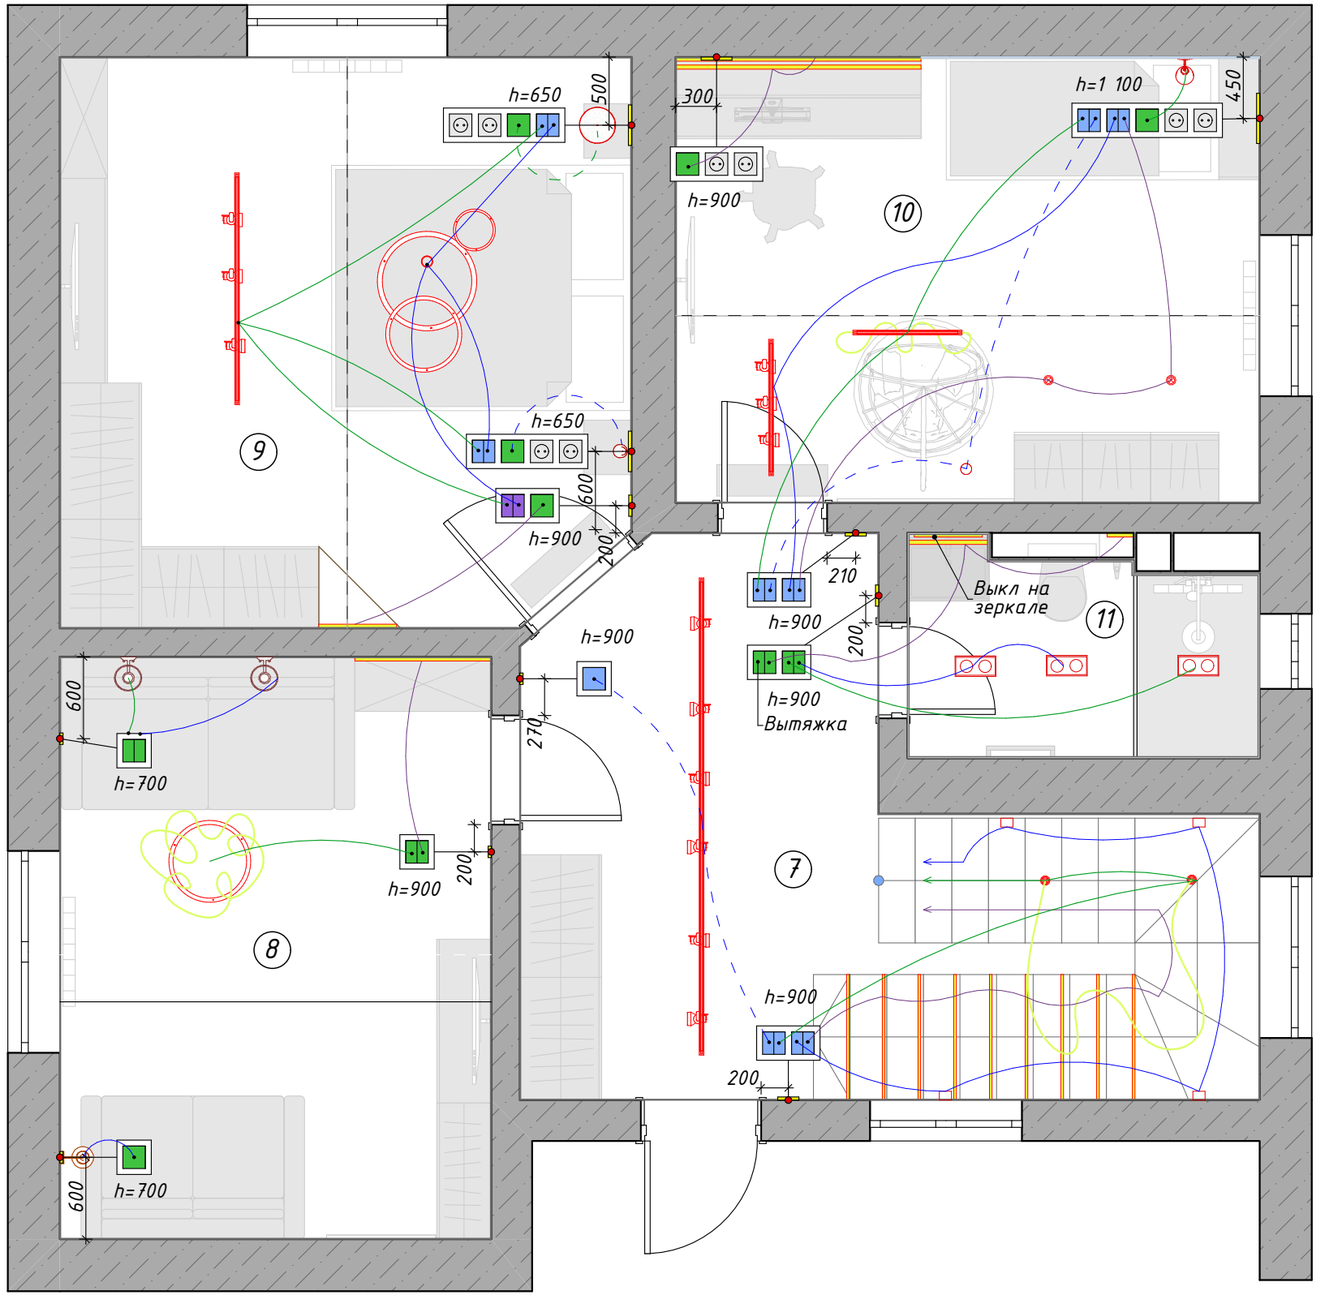


Условные обозначения

Обозн.	Наименование	Шт.
	1-клавишный выключатель	6
	2-клавишный выключатель	4
	1-клавишный проходной выключатель	1
	2-клавишный проходной выключатель	8
	2-клавишный переключатель	1

Примечания:

- Работать совместно с планом светильников и розеток,
- Выключатели располагать на высоте 900 мм от чистого пола до центра позиции, кроме указанных,
- Не менее 150мм от края проема до центра позиции, кроме указанных отдельно,
- Все размеры указаны в мм,
- Расположение выключателей уточнить по развертками необходимых помещений,
- Розетки и выключатели устанавливать блоками.

Выполнил	Дизайнер	Тихоненко Я.	Дизайн-проект интерьера 2х-этажного дома в КП "Беловодье"	Стадия	Лист	Листов
				ДП	66	104
Согласовал	Заказчик	Рыжов М.В.				
			План привязки выключателей. 2 этаж	YANA TIKHONENKO INTERIOR DESIGN		

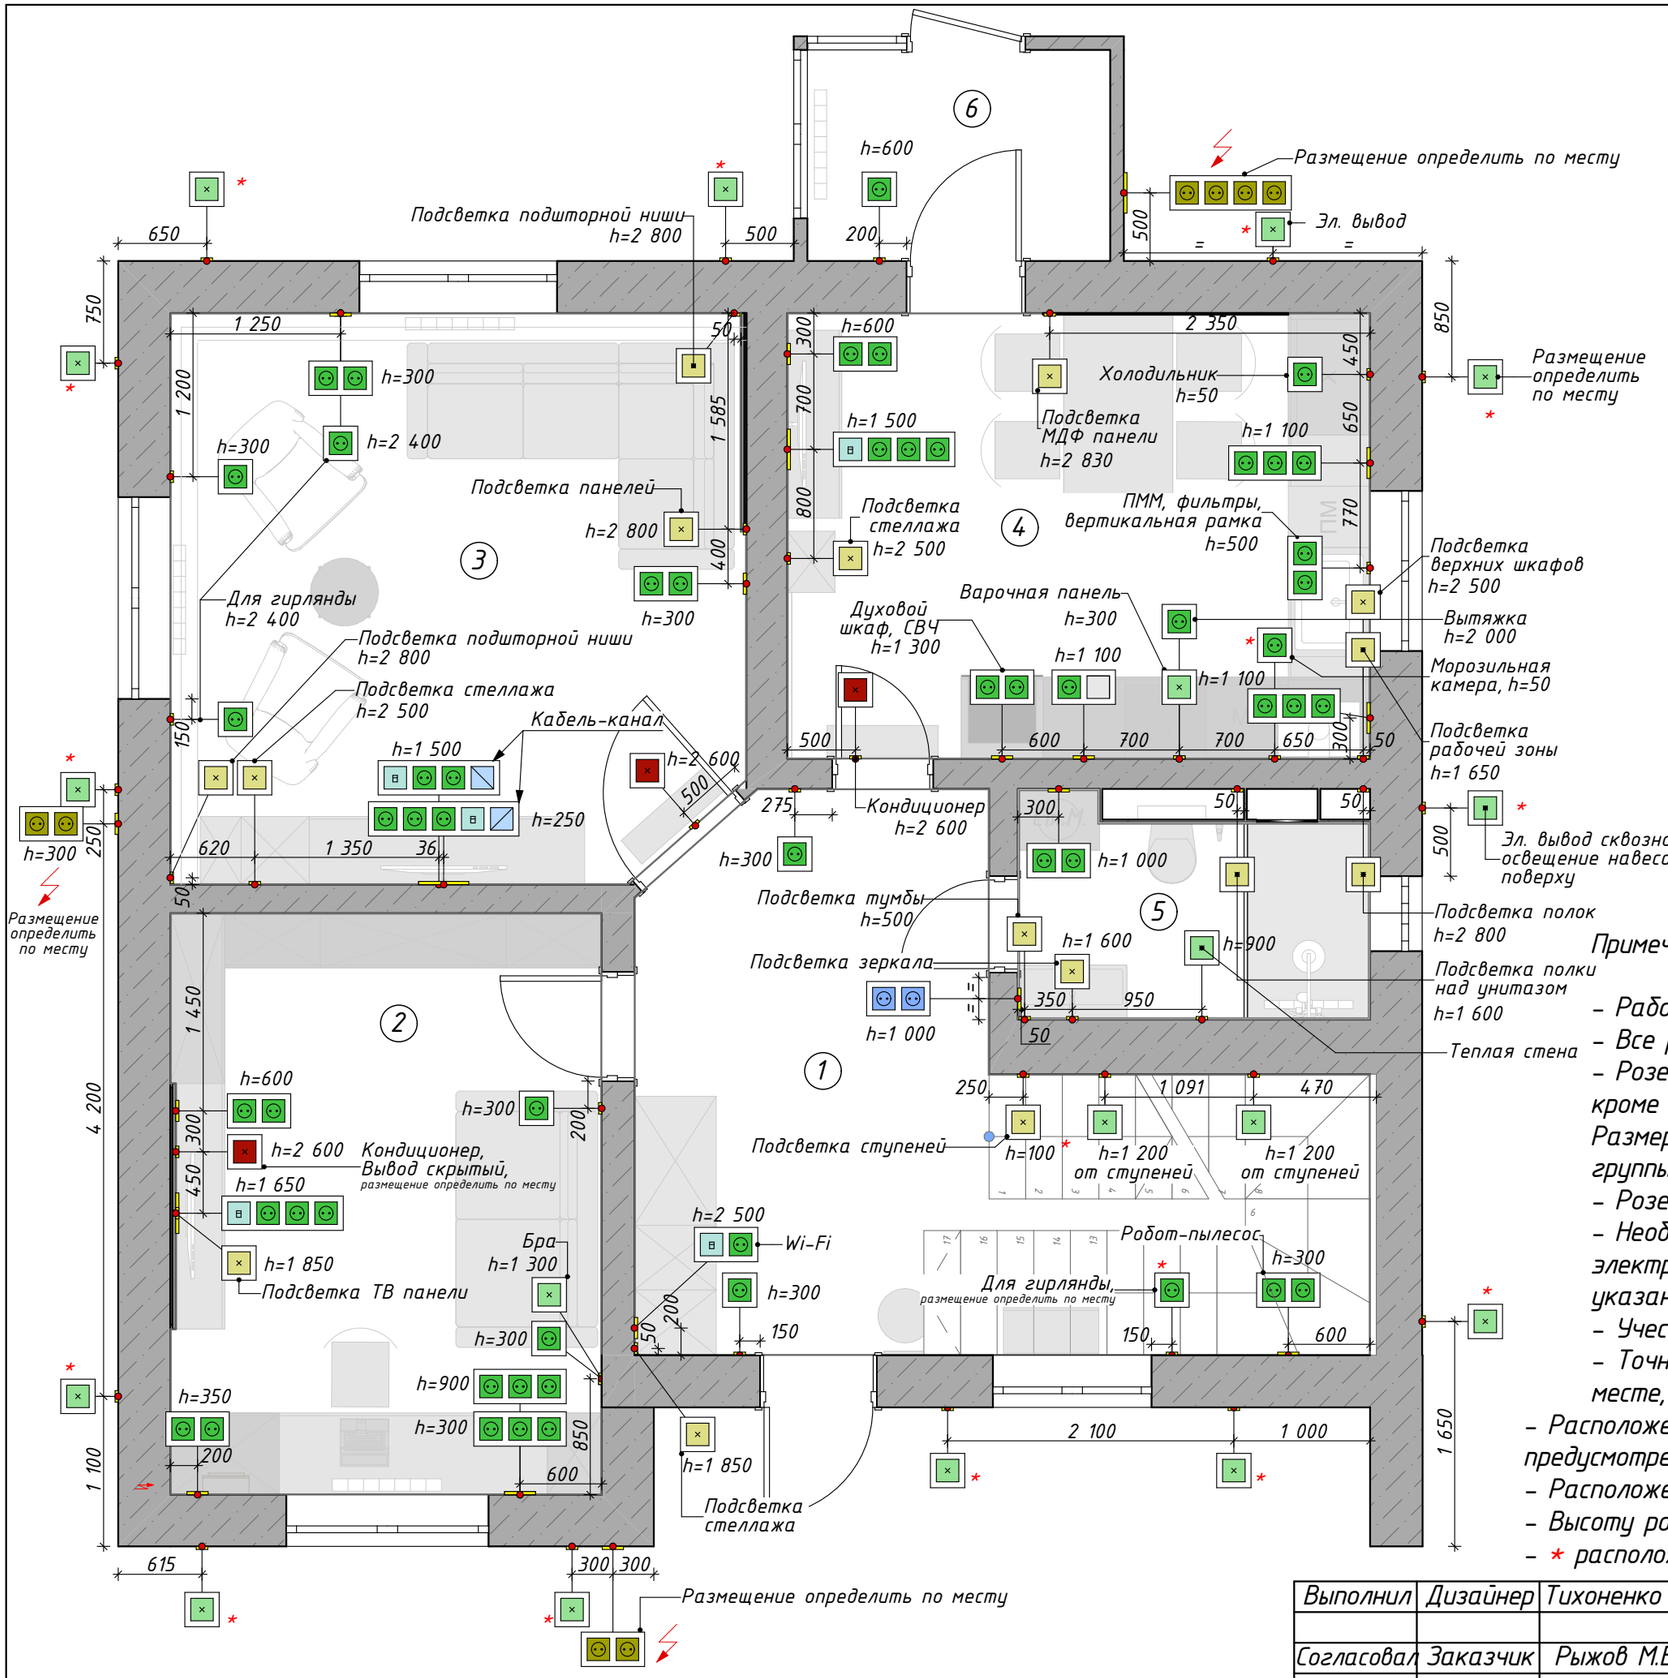

№	Название	S, м2
01	Холл	16,22
02	Кабинет	13,43
03	Гостиная	17,33
04	Кухня	13,98
05	СУ	3,89
06	Пристройка	3,44
		68,29 м²

Условные обозначения


Обозн.	Наименование	Шт.
	Розетка 220В	55
	Розетка 220В влагостойкая	2
	Розетка 220В уличная	8
	Розетка сетевая	4
	Кабель-канал	2
	Вывод кабеля	17
	Вывод кабеля для подсветки	13
	Вывод кабеля для кондиционера	3

Примечания:

- Работать совместно с развертками стен,
- Все размеры указаны в мм,
- Розетки располагать на высоте 300 мм от уровня чистого пола, кроме указанных отдельно.
  Размеры указаны до центра одиночной розетки или до центра группы розеток.
- Розетки и выключатели располагать блоками,
- Необходимые выводы и розетки для бытовой техники и электроники размещать согласно технических паспортов, размеры указанные в проекте носят рекомендательный характер,
- Учесть подвод всех необходимых сетей для домофона,
- Точное расположение выводов под вентиляторы уточнить на месте,
- Расположение розеток в кухне согласовать с производителем кухни, предусмотреть возможность быстрого доступа к ним,
- Расположение розеток в кухне согласовать с производителем кухни,
- Высоту розеток для Нептуна определить по месту.
- * расположение определять по месту.

Выполнил	Дизайнер	Тихоненко Я.	Дизайн-проект интерьера 2х-этажного дома в КП "Беловодье"	Стадия	Лист	Листов
				ДП	67	104
Согласовал	Заказчик	Рыжов М.В.				
			План размещения розеток и электрических выводов. 1 этаж	YANA TIKHONENKO INTERIOR DESIGN		

№	Название	S, м2
07	Холл	10,55
08	Гостевая	13,52
09	Спальня	17,28
10	Детская	14,01
11	СУ	3,78
		59,14 м²

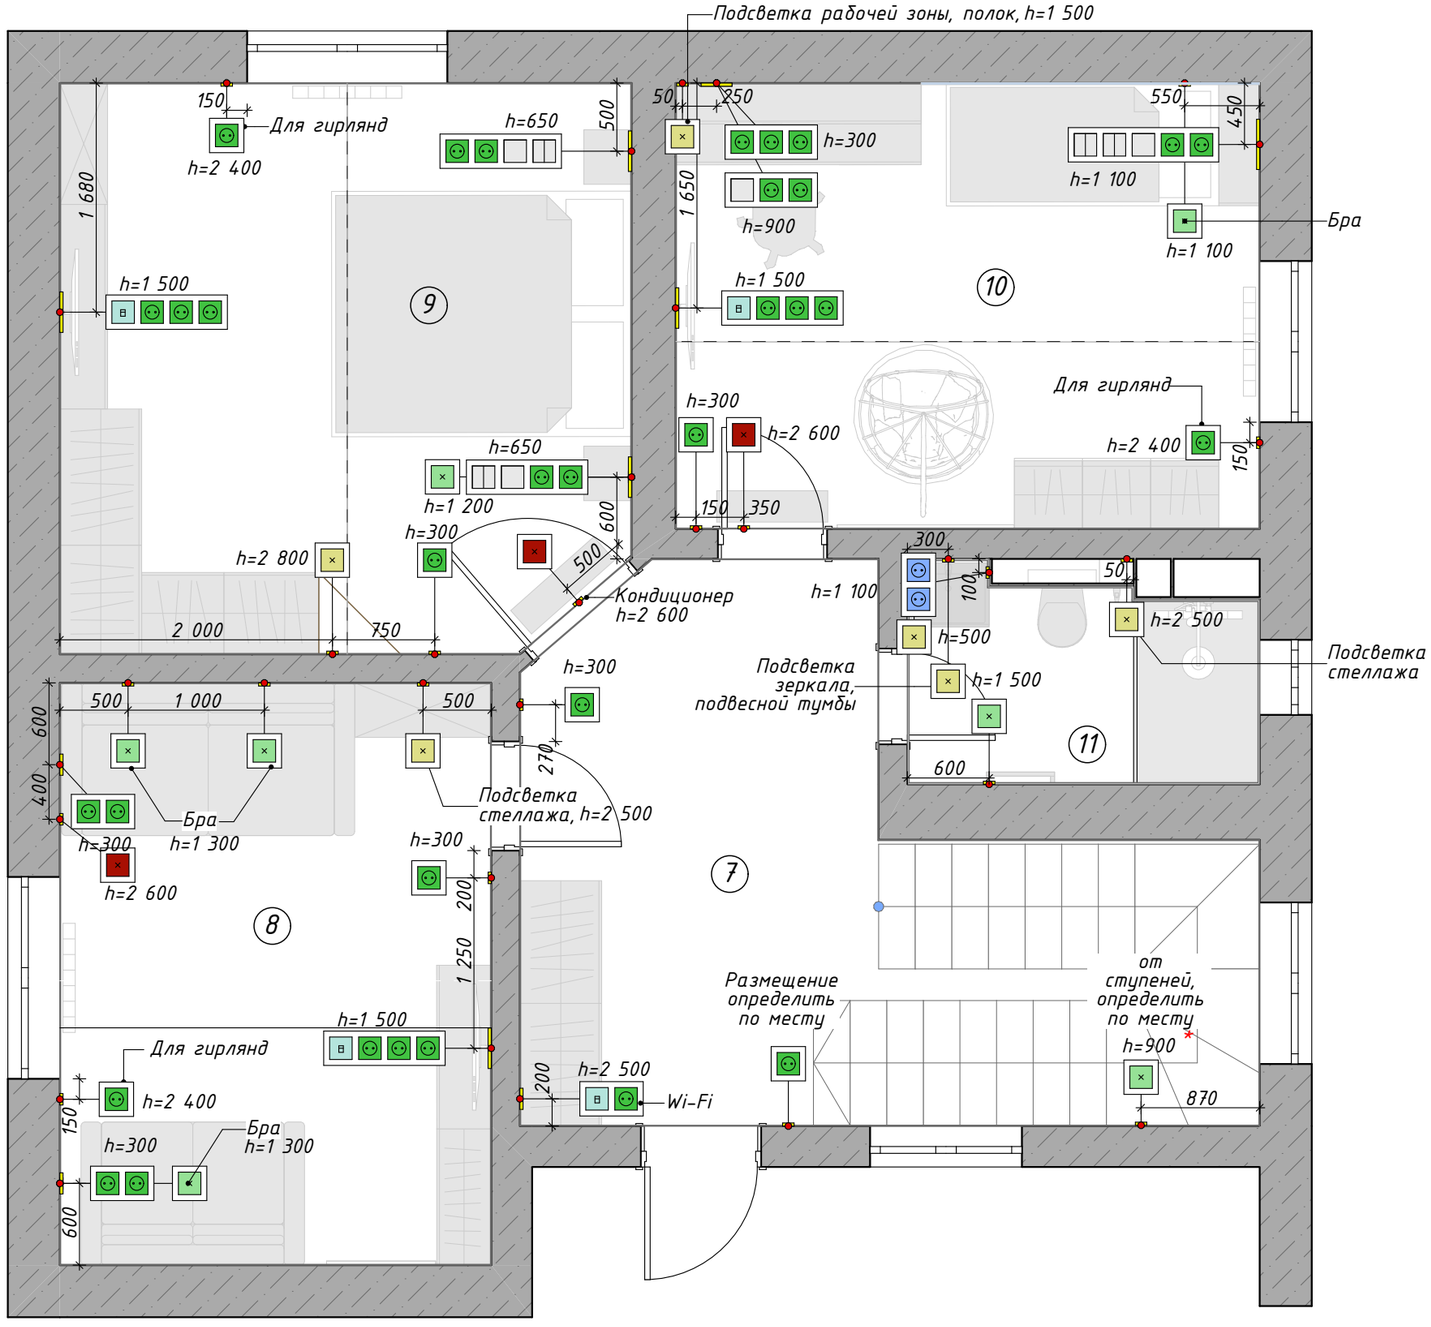

Условные обозначения

Обозн.	Наименование	Шт.
	Розетка 220В	33
	Розетка 220В влагостойкая	2
	Розетка сетевая	3
	Вывод кабеля	7
	Вывод кабеля для подсветки	7
	Вывод кабеля для кондиционера	3

Примечания:

- Работать совместно с развертками стен,
- Все размеры указаны в мм,
- Розетки располагать на высоте 300 мм от уровня чистого пола, кроме указанных отдельно.
Размеры указаны до центра одиночной розетки или до центра группы розеток.
- Розетки и выключатели располагать блоками,
- Необходимые выводы и розетки для бытовой техники и электроники размещать согласно технических паспортов, размеры указанные в проекте носят рекомендательный характер,
- Учесть подвод всех необходимых сетей для домофона,
- Точное расположение выводов под вентиляторы уточнить на месте,
- Расположение розеток в кухне согласовать с производителем кухни, предусмотреть возможность быстрого доступа к ним,
- Расположение розеток в кухне согласовать с производителем кухни,
- Высоту розеток для Нептуна определить по месту,
- * расположение определять по месту.

Выполнил	Дизайнер	Тихоненко Я.	Дизайн-проект интерьера 2х-этажного дома в КП "Беловодье"	Стадия	Лист	Листов
				ДП	68	104
Согласовал	Заказчик	Рыжов М.В.				
			План размещения розеток и электрических выводов. 2 этаж	YANA TIKHONENKO INTERIOR DESIGN		


Спецификация Эл – рамок по помещениям

Вид рамки	Тип рамки	Помещение	Наименование	Кол-во	Описание
			1 этаж		
	R1	Везде	Werkel Fiore Белый	16	W0012201 Рамка на 1 пост (белый), Код товара: a051023
	R2	Везде	Werkel Fiore Белый	18	W0022201, Рамка на 2 поста (белый), Код товара: a051028
	R3	Кухня, Гостиная, Кабинет	Werkel Fiore Белый	6	W0032201, Рамка на 3 поста (белый), Код товара: a051020
	R4	Кухня, Гостиная, Кабинет, улица	Werkel Fiore Белый	4	W0042201 Рамка на 4 поста (белый), Код товара: a051035
	R5	Гостиная		1	
			2 этаж		
	R1	Везде	Werkel Fiore Белый	12	W0012201 Рамка на 1 пост (белый), Код товара: a051023
	R2	Гостевая, Спальня, Детская, СУ, Холл	Werkel Fiore Белый	8	W0022201, Рамка на 2 поста (белый), Код товара: a051028
	R3	Детская	Werkel Fiore Белый	2	W0032201, Рамка на 3 поста (белый), Код товара: a051020
	R4	Гостевая, Спальня, Детская	Werkel Fiore Белый	5	W0042201 Рамка на 4 поста (белый), Код товара: a051035
	R5	Детская		1	

Спецификация Эл – рамок

Тип рамки	Наименование	Кол-во
R1	Рамка x1 для горизонтальной и вертикальной установки	28
R2	Рамка x2 для горизонтальной установки	26
R3	Рамка x3 для горизонтальной установки	8
R4	Рамка x4 для горизонтальной установки	9
R5	Рамка x5 для горизонтальной установки	2

Выполнил	Дизайнер	Тихоненко Я.	Дизайн-проект интерьера 2х-этажного дома в КП "Беловодье"	Стадия	Лист	Листов
				ДП	69	104
Согласовал	Заказчик	Рыжов М.В.				
			Спецификация рамок и вставок	YANA TIKHONENKO INTERIOR DESIGN		

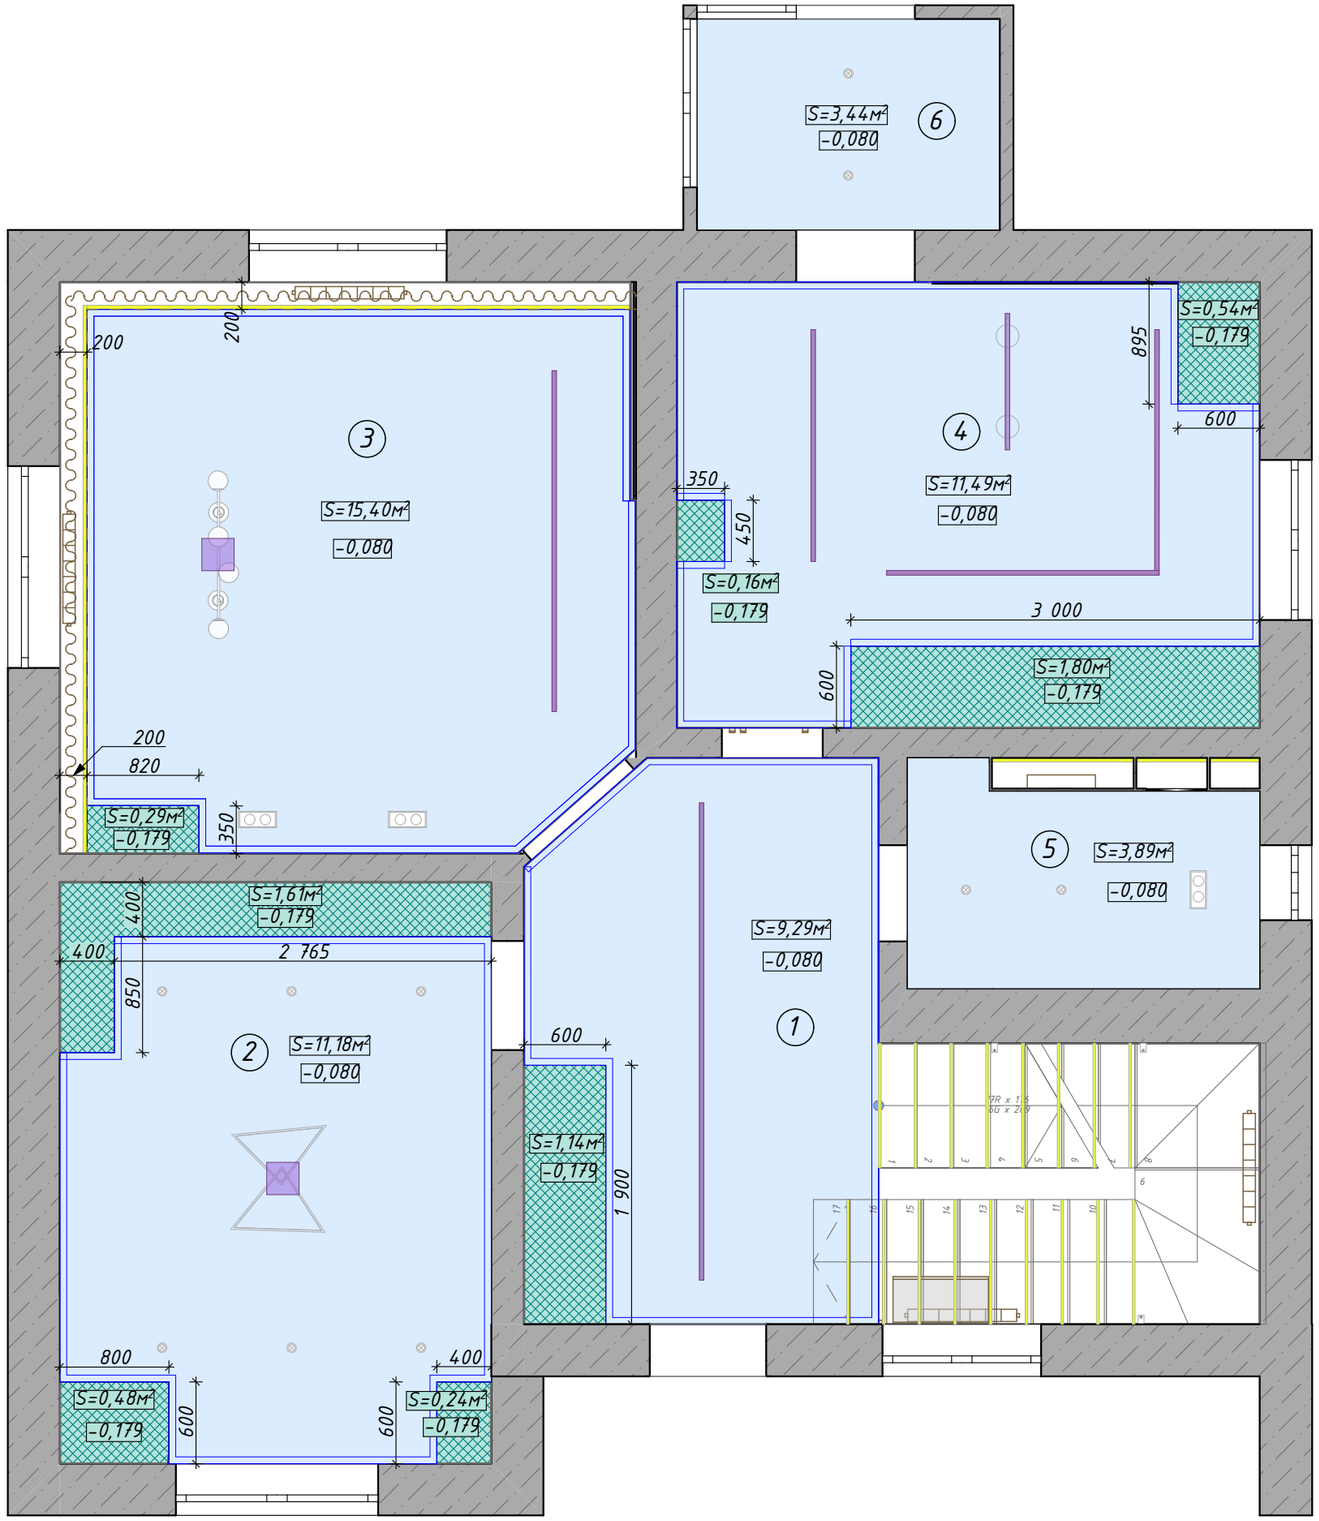

№	Название	S, м2
01	Холл	16,22
02	Кабинет	13,43
03	Гостиная	17,33
04	Кухня	13,98
05	СУ	3,89
06	Пристройка	3,44
		68,29 м²

Условные обозначения


Обознач	Название	S, м2
	ВГКЛ короб над шкафами	6,26
	Натяжной потолок	54,69
	Декоративный карниз Orac Decor C321 NOBLESSE 2 000x99x50	58,40 мп/ 29,5 шт
	Закладные для люстр и трековых светильников	

Примечания:


- Все размеры даны в мм;
- Сформировать ГКЛВ короба над шкафами с опусками под багеты;
- Датчики противопожарной сигнализации необходимо демонтировать с существующего потолка и монтировать на вновь возведенный;
- Все размеры уточнить по месту после выполнения черновых отделочных работ;
- Места стыков потолка с мебель согласовать с изготовителем мебели;
- Количество материалов указано без учета запаса (стандартный запас - 10%);
- Предусмотреть закладные в местах крепления люстр, фасадов встраиваемых шкафов;
- Разметить места расположения светильников и согласовать с заказчиком;
- Расположение принудительных приточно-вытяжных вентиляторов согласовать со специалистами до начала стройки.

Выполнил	Дизайнер	Тихоненко Я.	Дизайн-проект интерьера 2х-этажного дома в КП "Беловодье"	Стадия	Лист	Листов
				ДП	70	104
Согласовал	Заказчик	Рыжов М.В.				
			План потолка. 1 этаж	YANA TIKHONENKO INTERIOR DESIGN		

№	Название	S, м2
07	Холл	10,55
08	Гостевая	13,52
09	Спальня	17,28
10	Детская	14,01
11	СУ	3,78
		59,14 м²

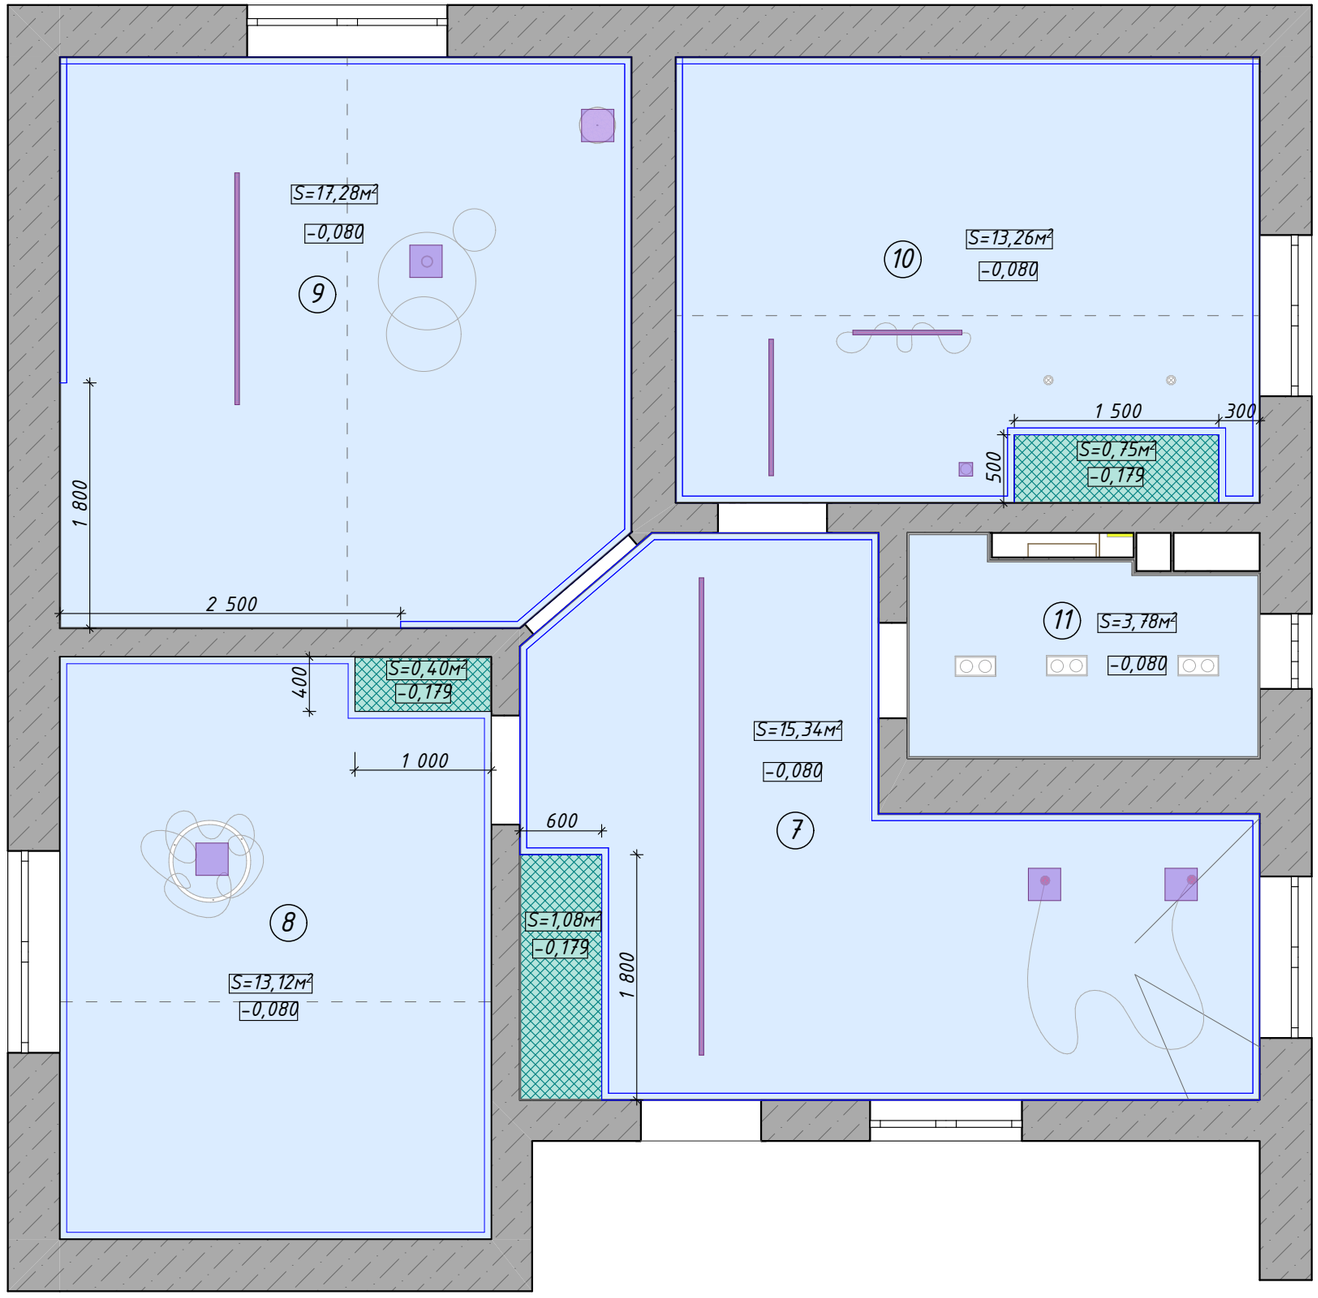


Условные обозначения

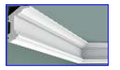Обознач	Название	S, м2
	ВГКЛ короб над шкафами	2,23
	Натяжной потолок	62,78
	Декоративный карниз Orac Decor C321 NOBLESSE 2 000x99x50	61,76 мп/ 30 шт
	Закладные для люстр и трековых светильников	

Примечания:

- Все размеры даны в мм;
- Сформировать ГКЛВ короба над шкафами с опусками под багеты;
- Датчики противопожарной сигнализации необходимо демонтировать с существующего потолка и монтировать на вновь возведенный;
- Все размеры уточнить по месту после выполнения черновых отделочных работ;
- Места стыков потолка с мебель согласовать с изготовителем мебели;
- Количество материалов указано без учета запаса (стандартный запас - 10%);
- Предусмотреть закладные в местах крепления люстр, фасадов встраиваемых шкафов;
- Разметить места расположения светильников и согласовать с заказчиком;
- Расположение принудительных приточно-вытяжных вентиляторов согласовать со специалистами до начала стройки.

Выполнил	Дизайнер	Тихоненко Я.	Дизайн-проект интерьера 2х-этажного дома в КП "Беловодье"	Стадия	Лист	Листов
				ДП	71	104
Согласовал	Заказчик	Рыжов М.В.				
			План потолка. 2 этаж	YANA TIKHONENKO INTERIOR DESIGN		

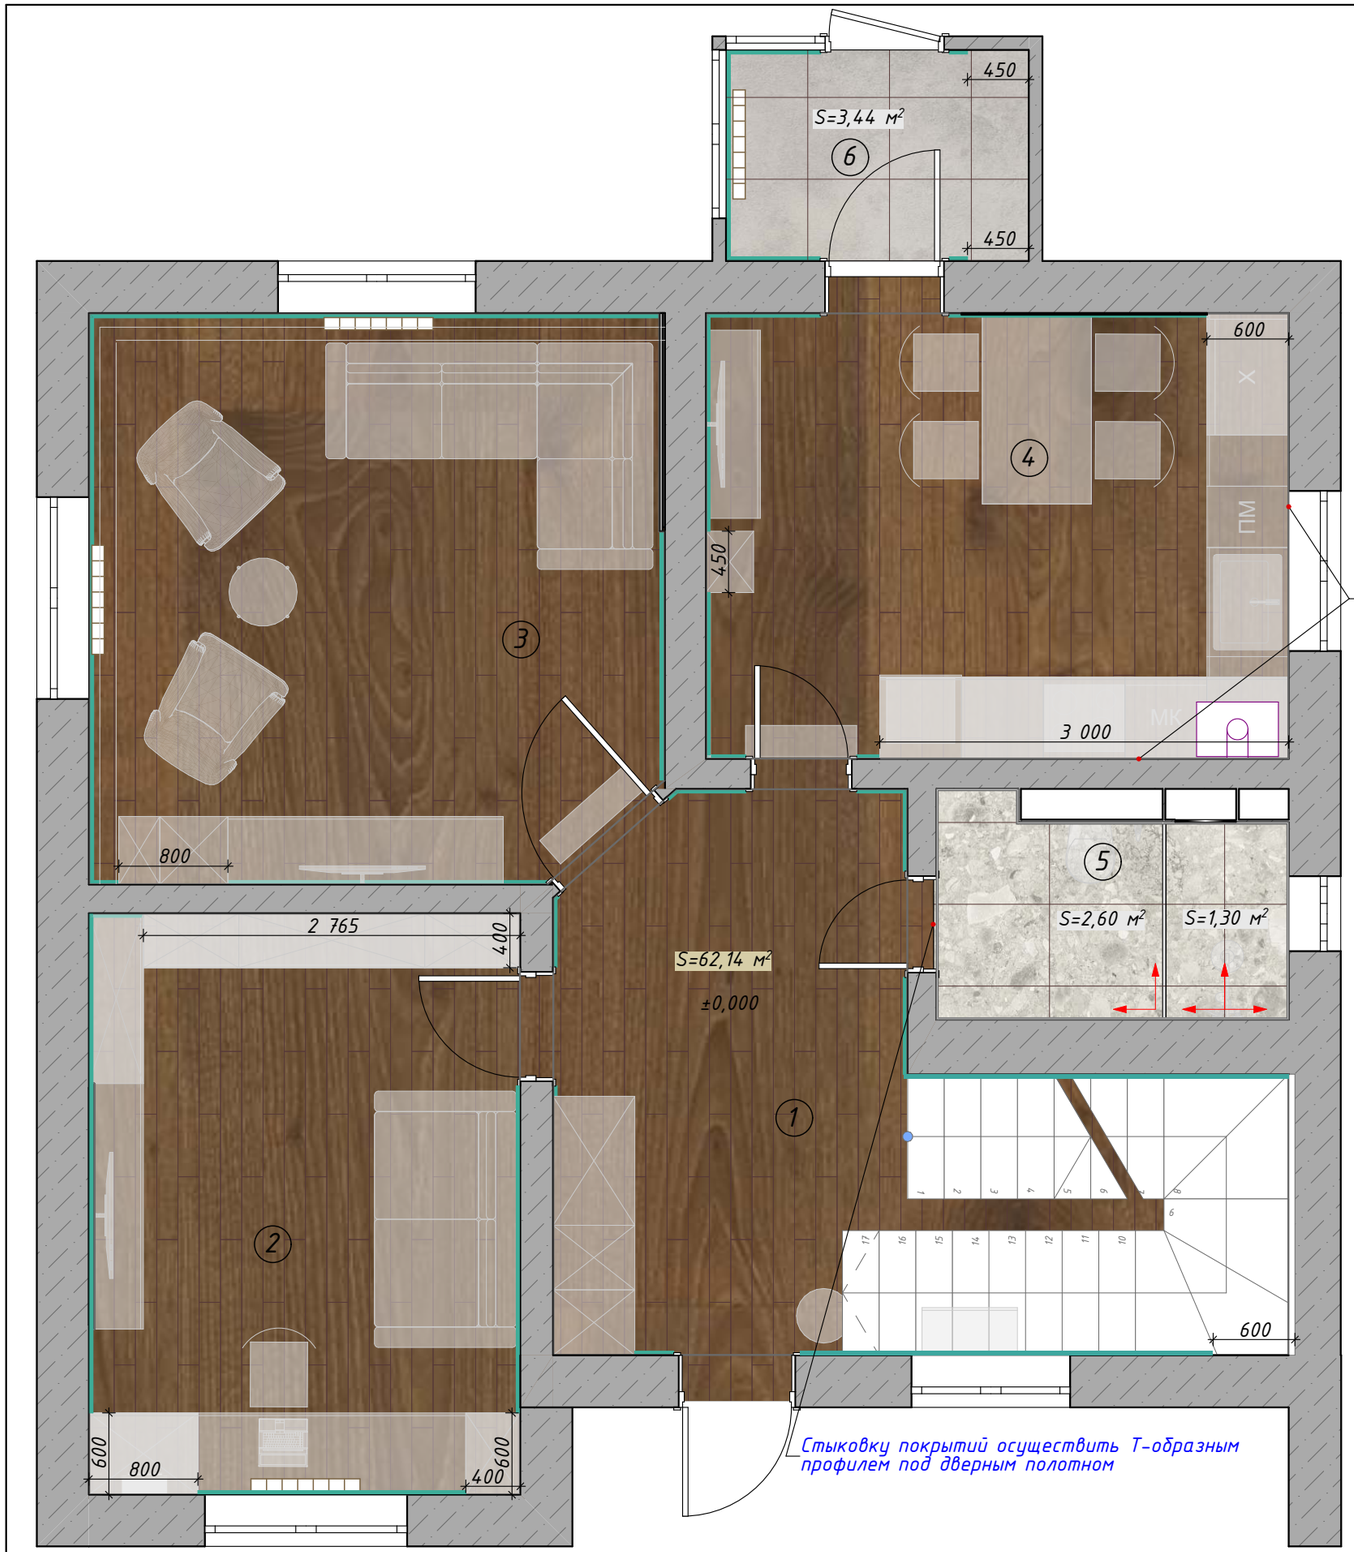

№	Название	S, м2
01	Холл	16,22
02	Кабинет	13,43
03	Гостиная	17,33
04	Кухня	13,98
05	СУ	3,89
06	Пристройка	3,44
		68,29 м²

Условные обозначения

Вид	Название	S, м2
	Керамогранит 610010001453 Millenium Silver Nat Ret 600x600x9	3,44
	Керамогранит Coliseum Gres Графический эффект Камень Brera Уайт 600x1200x9	3,90
	Плитка ПВХ Pergo Namsen pro V4207-40228 Дуб приозерный темный 1251x189x4	62,14
	Напольный плинтус Orac Decor SX105 2000x110x13 мм	42 509 мм

Примечания:

- За отметку 0,000 принят уровень чистого пола (верха напольного покрытия),
- Количество материалов указано без учета запаса (стандартный запас – 10%),
- Напольное покрытие (ламинат и керамогранит) уложить со смещением 1/3,
- Начало раскладки плитки уточнить по месту и согласовать с дизайнером,
- Вывести все напольные покрытия в один уровень,
- Состыковку покрытий производить под дверным полотном с использованием стыковочной планки,
- Использовать двухкомпонентную эпоксидную затирку,
- Примыкание плинтуса к мебели или наличнику двери оформить запилом под 45°, где это необходимо.

Выполнил	Дизайнер	Тихоненко Я.	Дизайн-проект интерьера 2х-этажного дома в КП "Беловодье"	Стадия	Лист	Листов
				ДП	72	104
Согласовал	Заказчик	Рыжов М.В.				
			План напольных покрытий. 1 этаж	YANA TIKHONENKO INTERIOR DESIGN		

№	Название	S, м2
07	Холл	10,55
08	Гостевая	13,52
09	Спальня	17,28
10	Детская	14,01
11	СУ	3,78
		59,14 м²




Условные обозначения

Вид	Название	S, м2
	Керамогранит ALSACIA ret 600x1 200x11	2,55
	Керамогранит Atlas Concorde Oak Reserve 200x1200x9	1,22
	Плитка ПВХ Pergo Classic Plank Click V3107-40161 Дуб Горный Бежевый 1251x187x4,5	14,03
	Плитка ПВХ Pergo Namsen pro V4207-40228 Дуб приозерный темный 1251x189x4	41,91
	Напольный плинтус Orac Decor SX105 2000x110x13 мм	41 798 мм.п.

Примечания:

- За отметку 0,000 принят уровень чистого пола (верха напольного покрытия),
- Количество материалов указано без учета запаса (стандартный запас – 10%),
- Напольное покрытие (ламинат и керамогранит) уложить со смещением 1/3,
- Начало раскладки плитки уточнить по месту и согласовать с дизайнером,
- Вывести все напольные покрытия в один уровень,
- Состыковку покрытий производить под дверным полотном с использованием стыковочной планки,
- Использовать двухкомпонентную эпоксидную затирку,
- Примыкание плинтуса к мебели или наличнику двери оформить запилом под 45°, где это необходимо.

Выполнил	Дизайнер	Тихоненко Я.	Дизайн-проект интерьера 2х-этажного дома в КП "Беловодье"	Стадия	Лист	Листов
				ДП	7.3	104
Согласовал	Заказчик	Рыжов М.В.				
			План напольных покрытий. 2 этаж	YANA TIKHONENKO INTERIOR DESIGN		

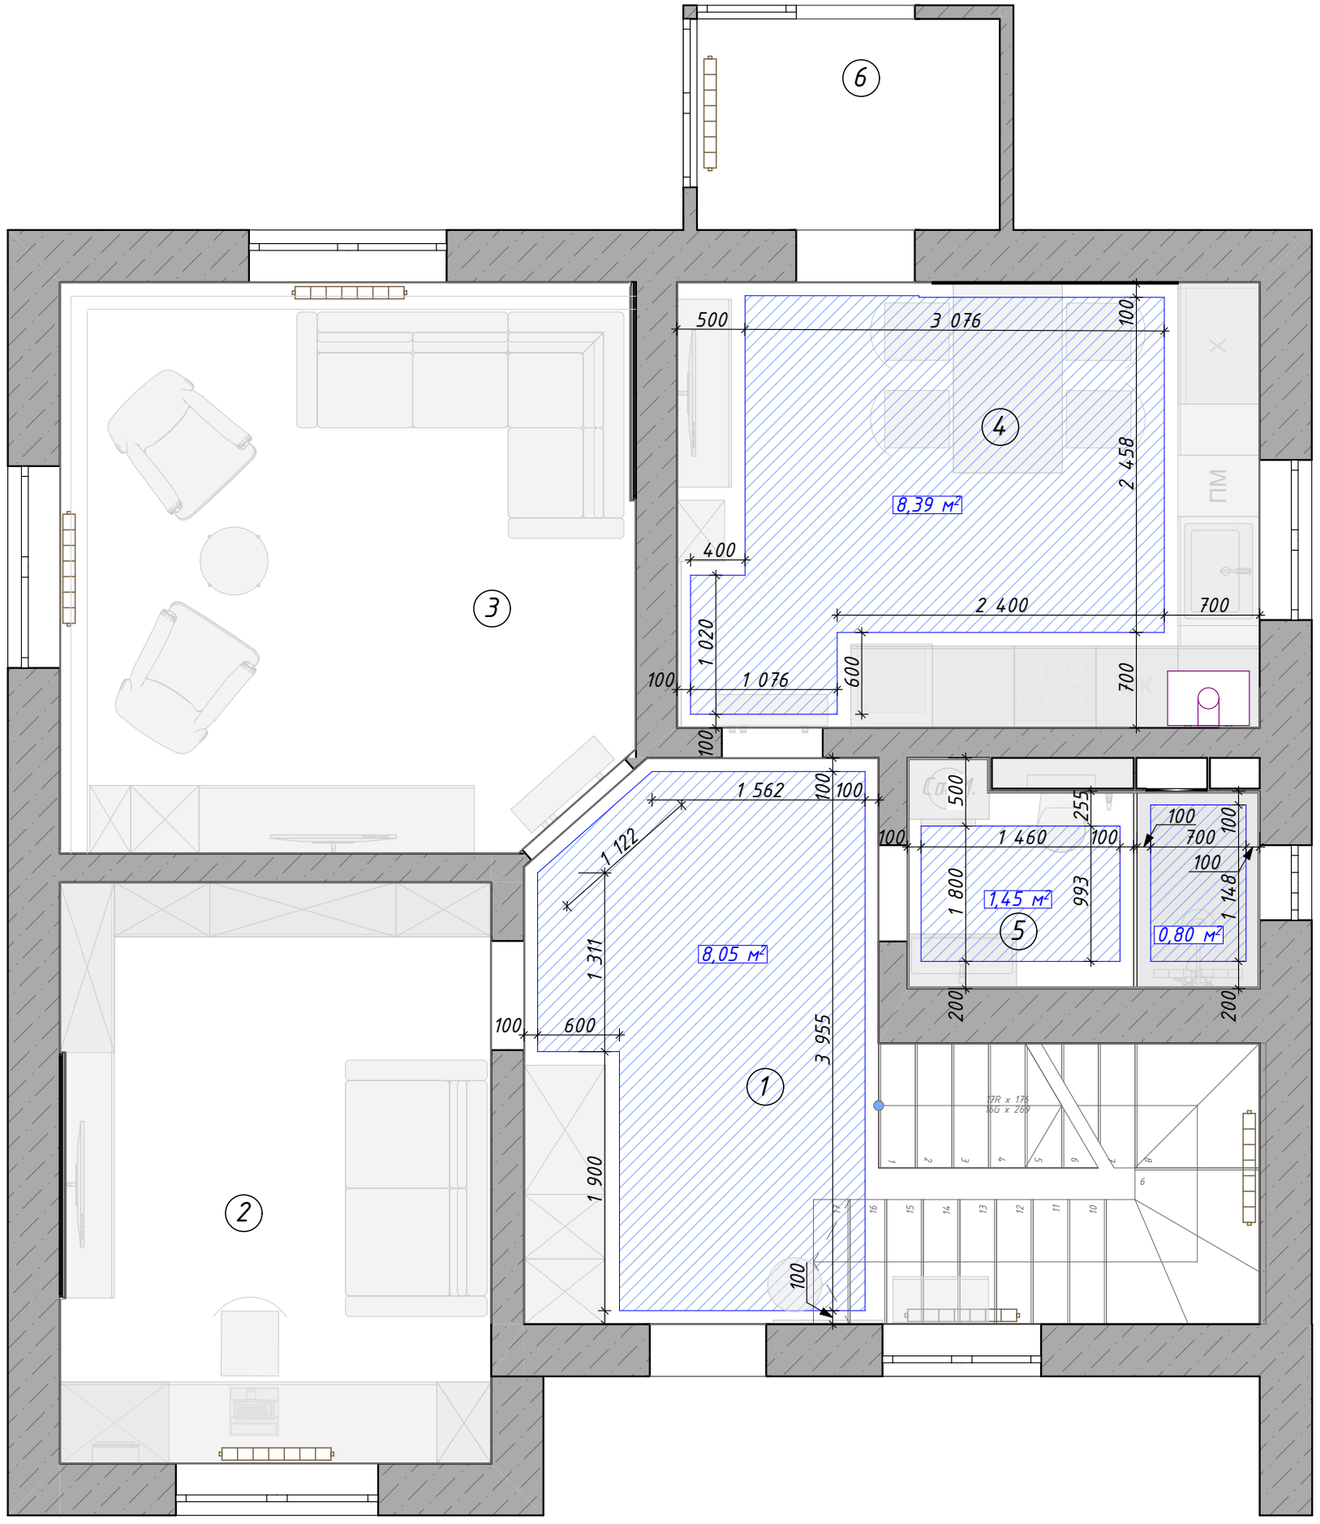

№	Название	S, м2
01	Холл	16,22
02	Кабинет	13,43
03	Гостиная	17,33
04	Кухня	13,98
05	СУ	3,89
06	Пристройка	3,44
		68,29 м²

Условные обозначения

№	Название	S, м2
1	Кухня	8,39
2	Холл	8,05
3	Ванная	1,45
4	Ванная Душ	0,80
		18,69 м²


Водяной теплый пол

Примечания:

- Регулятор теплого водного пола находится в месте распределения горячей воды,
- Монтаж теплых полов в местах керамогранита /плитки выполнить перед укладкой керамогранита /плитки,
- Устройство теплых полов вести согласно технической карте производителя данной продукции,
- Перед производством работ все технические решения должны быть согласованы с автором проекта или заказчиком,
- Теплый пол монтируется с отступом 100 мм от мебели, стен,
- Размеры ориентировочные, уточнить по месту.

Выполнил	Дизайнер	Тихоненко Я.	Дизайн-проект интерьера 2х-этажного дома в КП "Беловодье"	Стадия	Лист	Листов
				ДП	74	104
Согласовал	Заказчик	Рыжов М.В.				
			План теплого пола. 1 этаж	YANA TIKHONENKO INTERIOR DESIGN		

№	Название	S, м2
07	Холл	10,55
08	Гостевая	13,52
09	Спальня	17,28
10	Детская	14,01
11	СУ	3,78
		59,14 м²

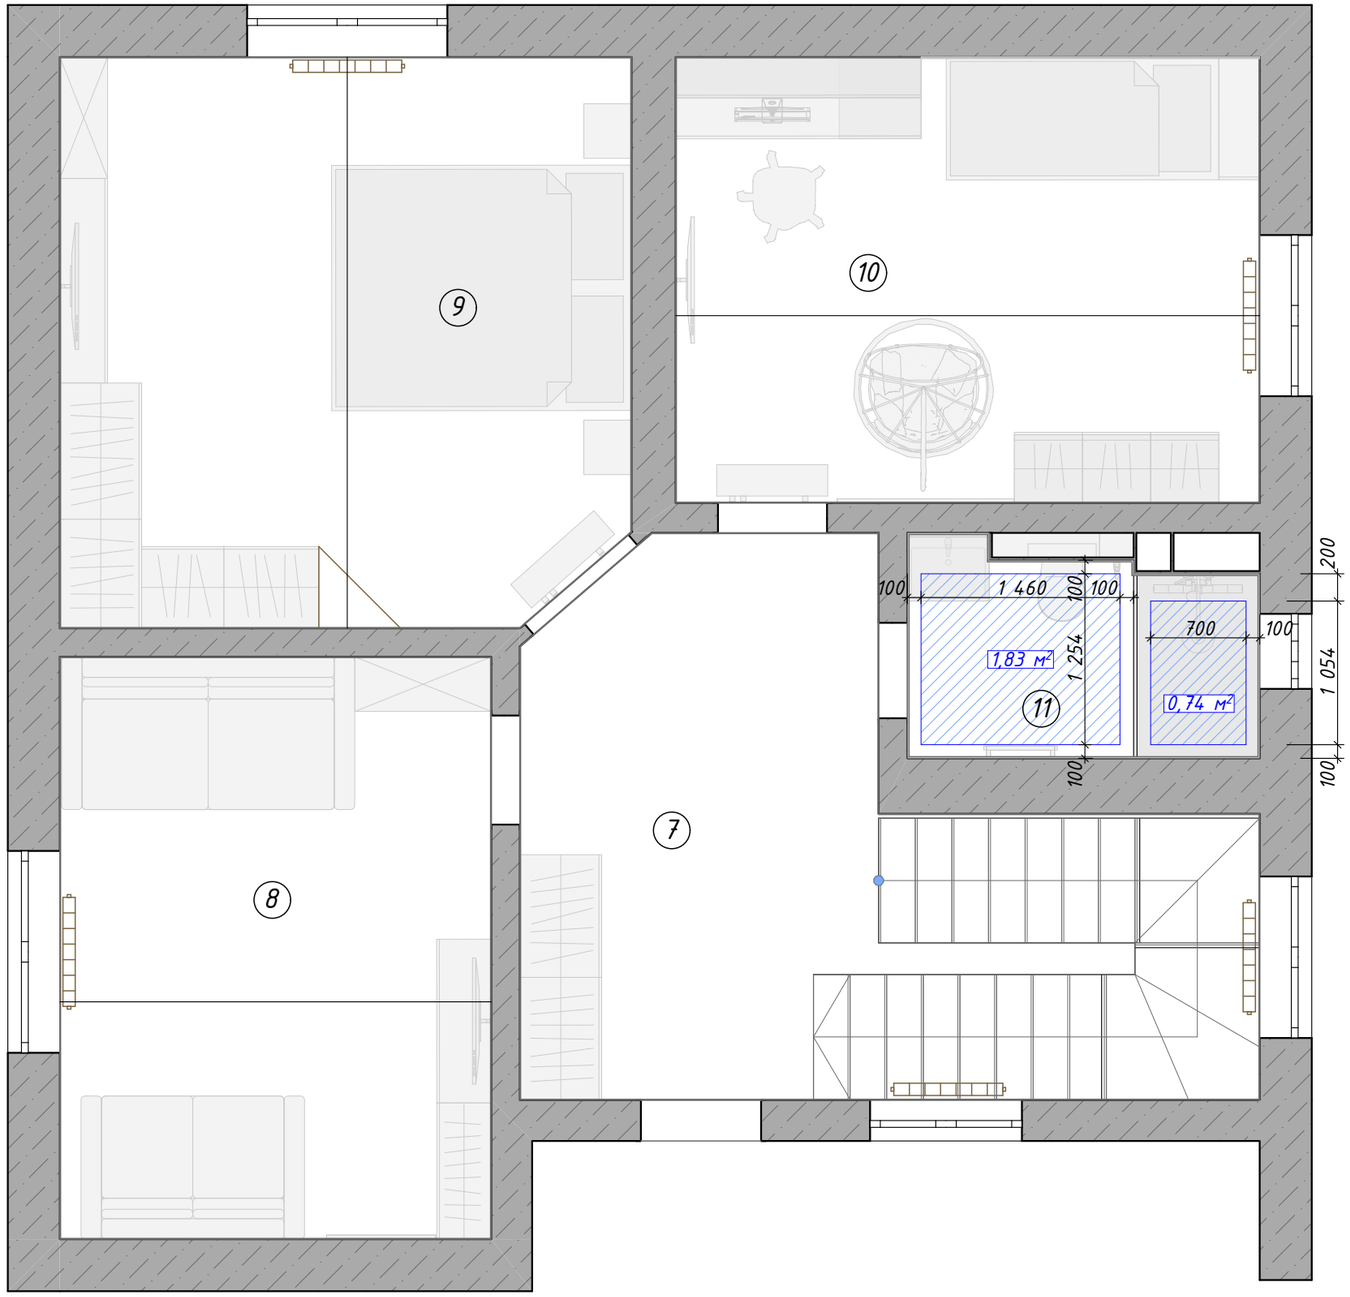

Условные обозначения

№	Название	S, м2
1	Душевая	1,83
2	Зона душа	0,74
		2,57 м²

Водяной теплый пол

Примечания:

- Регулятор теплого водного пола находится в месте распределения горячей воды,
- Монтаж теплых полов в местах керамогранита /плитки выполнить перед укладкой керамогранита /плитки,
- Устройство теплых полов вести согласно технической карте производителя данной продукции,
- Перед производством работ все технические решения должны быть согласованы с автором проекта или заказчиком,
- Теплый пол монтируется с отступом 100 мм от мебели, стен,
- Размеры ориентировочные, уточнить по месту.

Выполнил	Дизайнер	Тихоненко Я.	Дизайн-проект интерьера 2х-этажного дома в КП "Беловодье"	Стадия	Лист	Листов
				ДП	75	104
Согласовал	Заказчик	Рыжов М.В.				
			План теплого пола. 2 этаж	YANA TIKHONENKO INTERIOR DESIGN		

Схема стыковки разных напольных покрытий под полотном двери


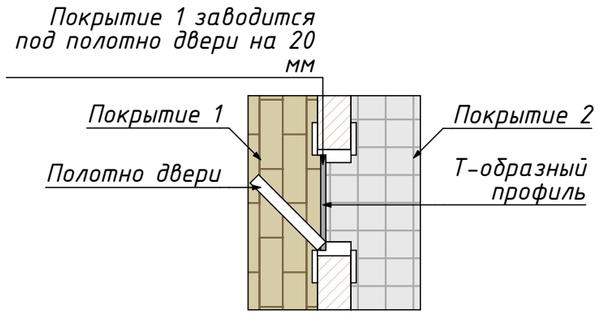



Схема стыковки покрытий



Соединительный стыковочный Т-образный профиль для стыковки покрытий под дверным полотном

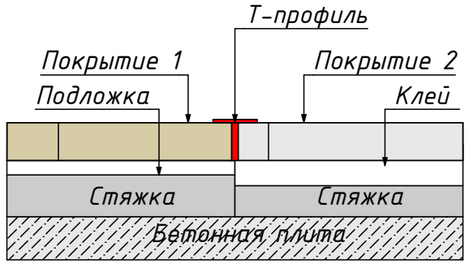

Монтаж багета потолочного к ГКЛВ коробу наш шкафом

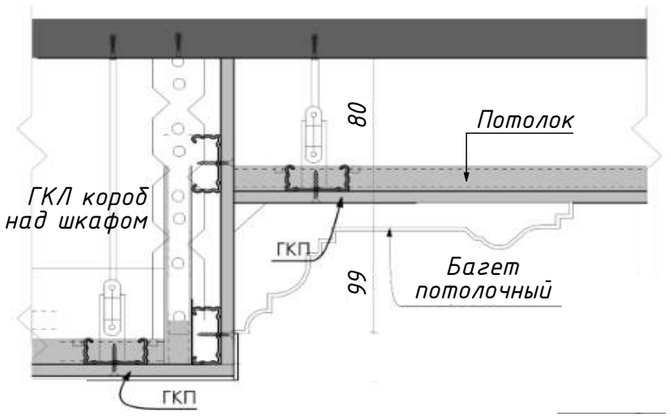

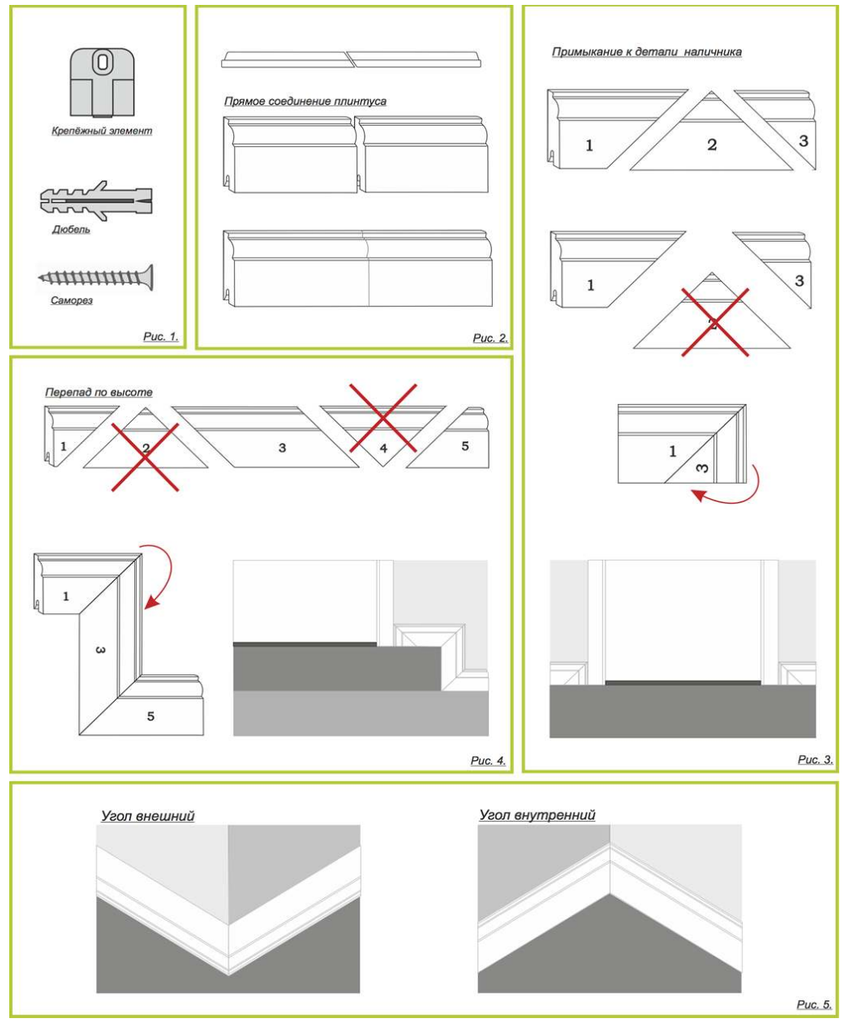


Схема подсветки подшторной ниши светодиодной лентой



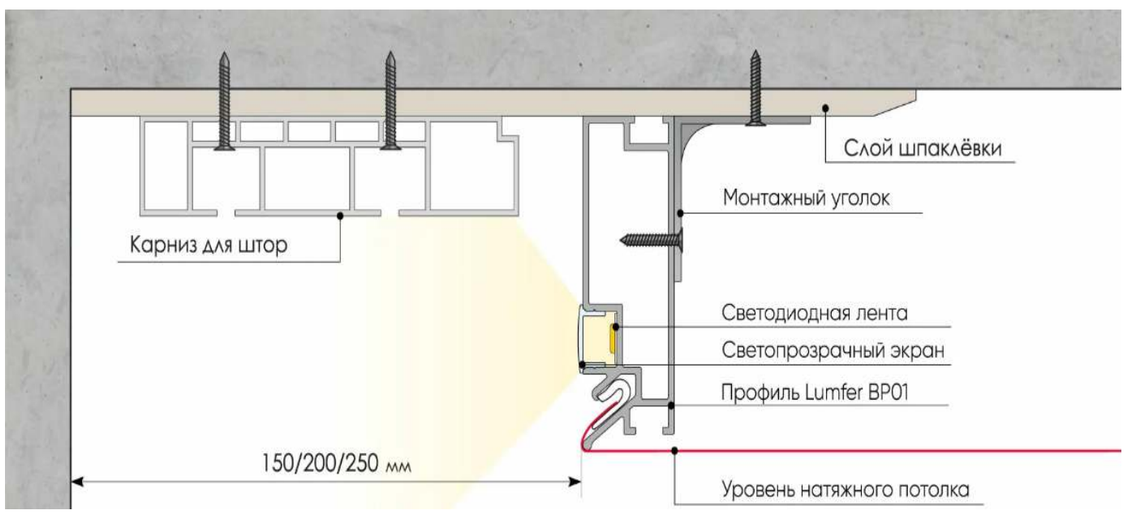



Схема примыкания багета к потолку

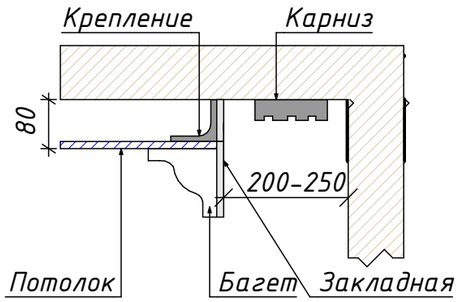

Узел монтажа потолка к стене с отделкой плиткой

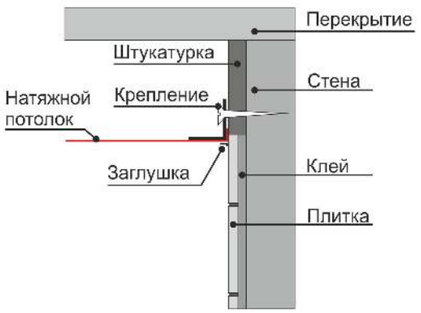

Выполнил	Дизайнер	Тихоненко Я.	Дизайн-проект интерьера 2х-этажного дома в КП "Беловодье"	Стадия	Лист	Листов
				ДП	76	104
Согласовал	Заказчик	Рыжов М.В.				
			Узлы напольных и потолочных покрытий	YANA TIKHONENKO INTERIOR DESIGN		

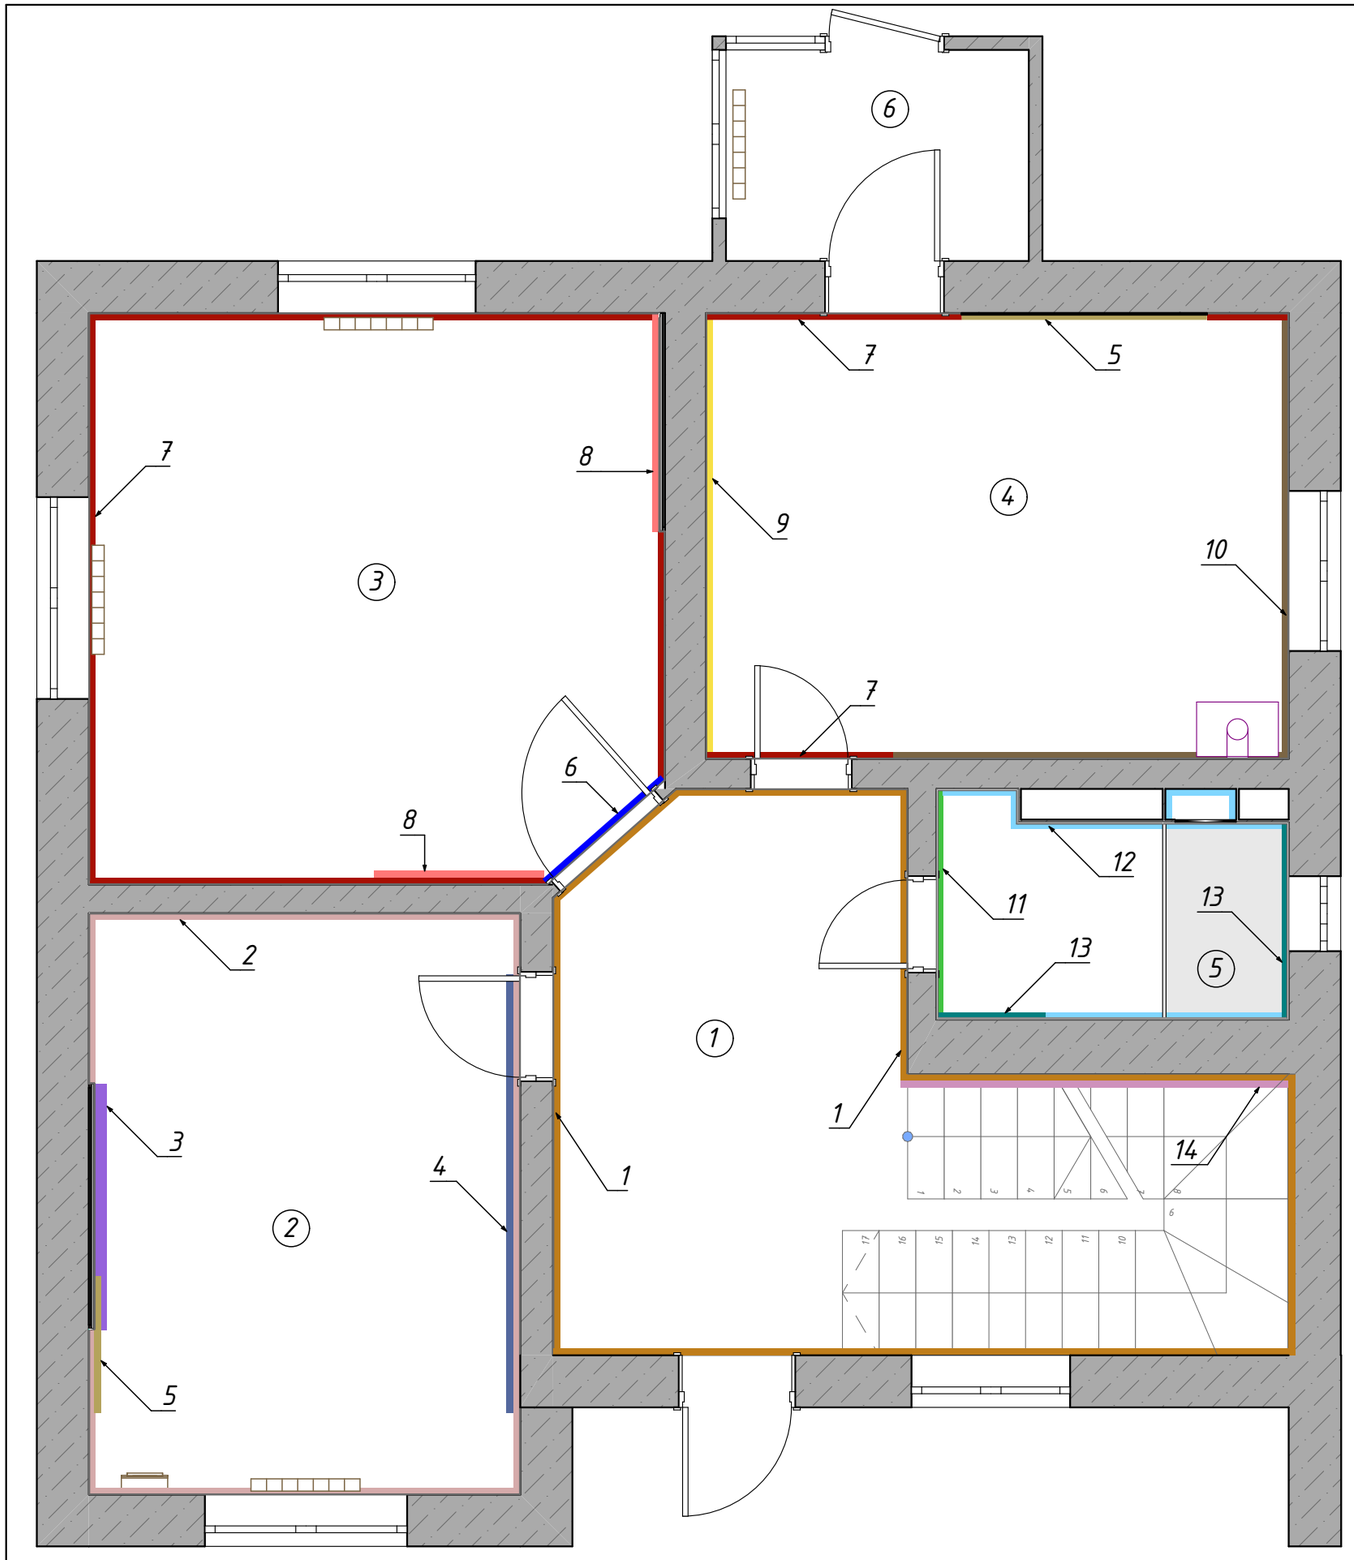

№	Название	S, м2
01	Холл	16,22
02	Кабинет	13,43
03	Гостиная	17,33
04	Кухня	13,98
05	СУ	3,89
06	Пристройка	3,44
		68,29 м²

Условные обозначения

1 Обои Andrea Rossi Gavi 54377-4, 10.05x1,06 м

2 Обои 60651-08 Erissman element, 1,06x10м

3 Арт панель Marmaro Alivery Grey, артикул: 000015, 1 200x1 800

4 Стеновая панель Orac Decor W119 BAR MIX 2000x250x20 мм

5 Стеновая панель Hiwood

6 Обои под покраску Andrea Rossi Spectrum+ 54355-4, 10.05x1.06 м

7 Обои Andrea Rossi Spectrum+ 54355-4, 10.05x1.06

8 Стеновая панель Orac Decor WX205 TRACK 2000x250x13 мм

9 Покраска стены

10 Керамогранит 610010001453 Millenium Silver Nat Ret 600x600x9

11 Декоративная штукатурка Pratta

12 Керамогранит 610010002757 Coliseumgres Сан-Сиро Уайт 600x1200x9

13 Керамогранит Coliseum Gres Графический эффект Камень Brera Уайт 600x1200x9


14 Настенный молдинг Orac Decor PX102 2000x79x16 мм

Примечания:

- Цвет стен согласовать с заказчиком после выкрасов,
- Принять во внимание толщины материалов для выравнивания в единую линию на стене.

Выполнил	Дизайнер	Тихоненко Я.	Дизайн-проект интерьера 2х-этажного дома в КП "Беловодье"	Стадия	Лист	Листов
				ДП	77	104
Согласовал	Заказчик	Рыжов М.В.				
			План с указанием настенных покрытий. 1 этаж	YANA TIKHONENKO INTERIOR DESIGN		

№	Название	S, м2
07	Холл	10,55
08	Гостевая	13,52
09	Спальня	17,28
10	Детская	14,01
11	СУ	3,78
		59,14 м²

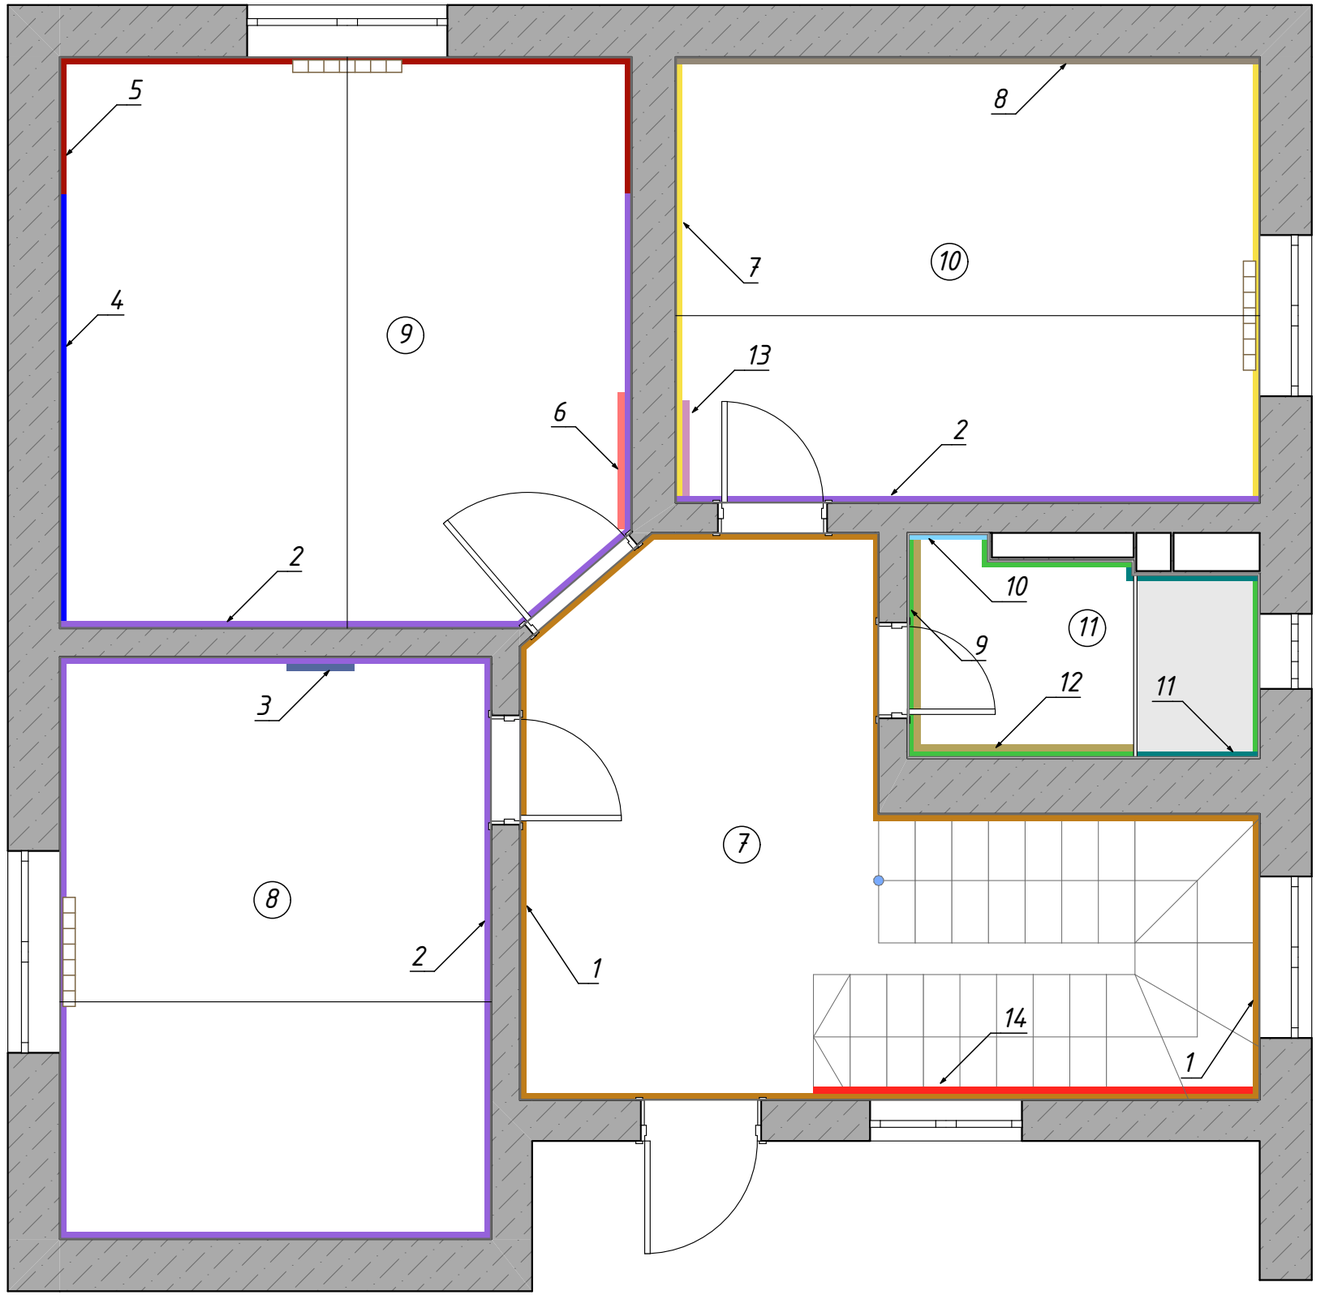

Условные обозначения

1 Обои Andrea Rossi Gavi 54377-4, 10.05x1,06 м

2 Обои Andrea Rossi Spectrum+ 54355-12, 10.05x1.06 м

3 Стеновая панель Orac Decor W119 BAR MIX 2000x250x20 мм

4 Покраска стены (серый)

5 Покраска стены (синий)

6 Стеновая панель Orac Decor WX205 TRACK 2000x250x13 мм

7 Обои фабрики Affresco, Каталог Fantasy, арт. AF2193-COL3

8 Покраска стены (голубой)

9 Керамогранит ALSACIA ret, 600x1 200x11

10 Глазурованная керамическая плитка DNA TILES Safi Grey (122104) 52x160x8

11 Керамогранит Atlas Concorde Oak Reserve 200x1200x9

12 3D панель Orac Decor W109 VALLEY 2000x250x12

13 Стеновая панель Bello Deco СП 03/2.6 2600x200x9 мм


14 Настенный молдинг Orac Decor PX102 2000x79x16 мм

Примечания:


- Цвет стен согласовать с заказчиком после выкрасов,
- Принять во внимание толщины материалов для выравнивания в единую линию на стене.

Выполнил	Дизайнер	Тихоненко Я.	Дизайн-проект интерьера 2х-этажного дома в КП "Беловодье"	Стадия	Лист	Листов
				ДП	78	104
Согласовал	Заказчик	Рыжов М.В.				
			План с указанием настенных покрытий. 2 этаж	YANA TIKHONENKO INTERIOR DESIGN		


1

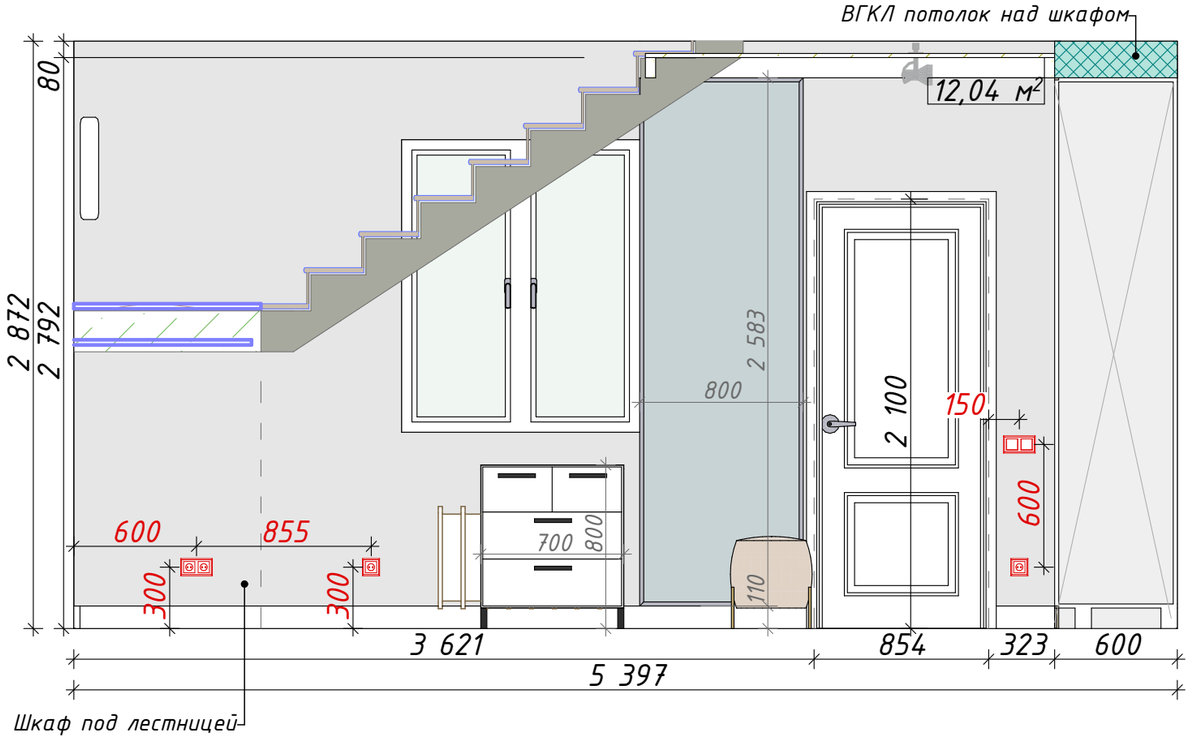


2

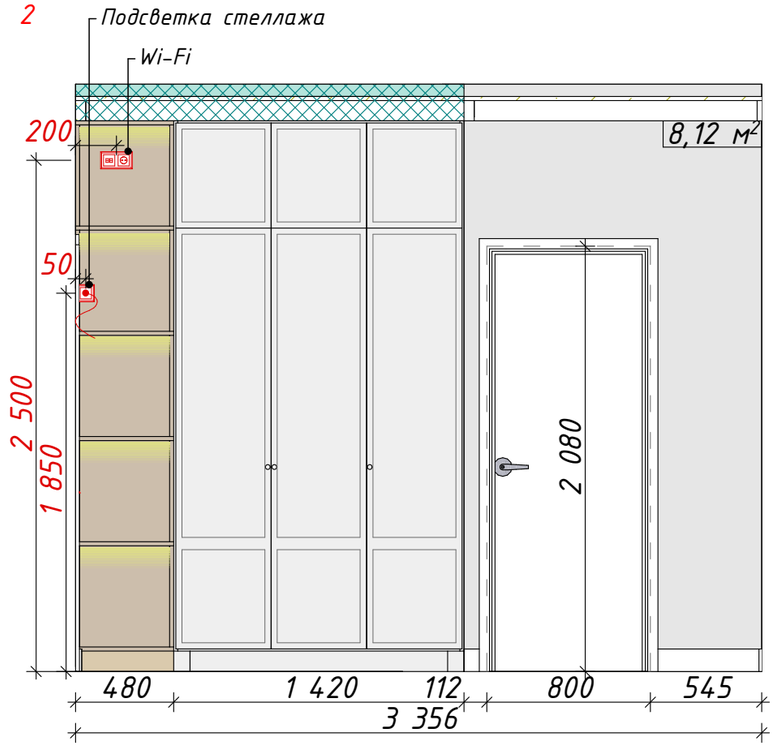

3

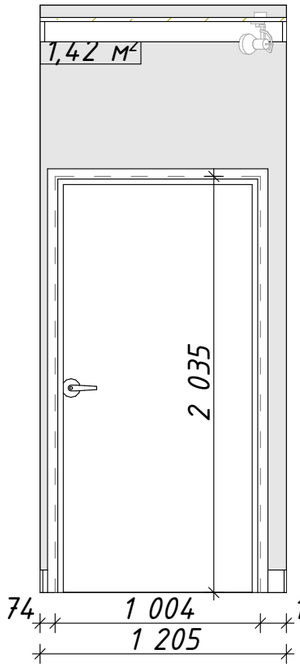

4

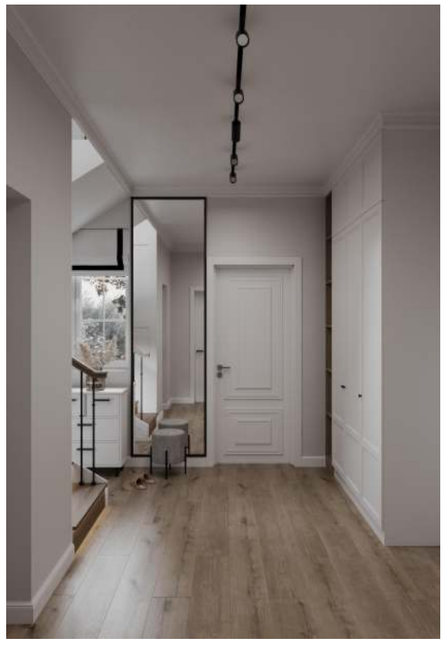



Условные обозначения

Обои Andrea Rossi Gavi 54377-4 / Spectrum+ 54355-18, 10.05x1,06 м


21,58 мп/ 2 рул

Декоративный карниз Orac Decor C321 NOBLESSE 2 000x99x50

7,16 мп/ 4 шт

Напольный плинтус Orac Decor SX105 2000x110x13 мм

6,8 мп/ 4 шт

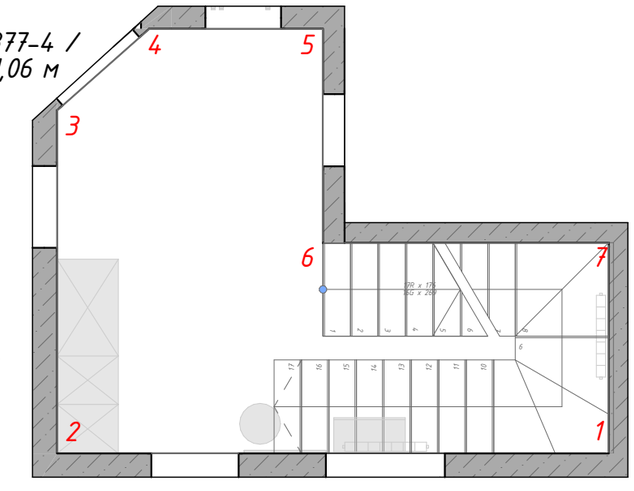

Примечания:

- За 0.000 принята отметка чистого пола,
- Мебель и оборудование показаны условно. Размеры ребуют уточнения со специалистами перед заказом,
- Размеры выключателей и розеток даны от центра позиции.


Размер высоты указан от центра позиции до уровня чистого пола,

- Подсветку мебели и вывод электрики согласовать с производителями мебели,
- Количество материалов указано без учета запаса (стандартный запас -10%),
- Цвет стен согласовать с заказчиком после выкрасов.

Выполнил	Дизайнер	Тихоненко Я.	Дизайн-проект интерьера 2х-этажного дома в КП "Беловодье"		Стадия	Лист	Листов
					ДП	79	104
Согласовал	Заказчик	Рыжов М.В.					
			Развертка холла 1го этажа				

YANA TIKHONENKO
INTERIOR DESIGN

4 5 6 7 1

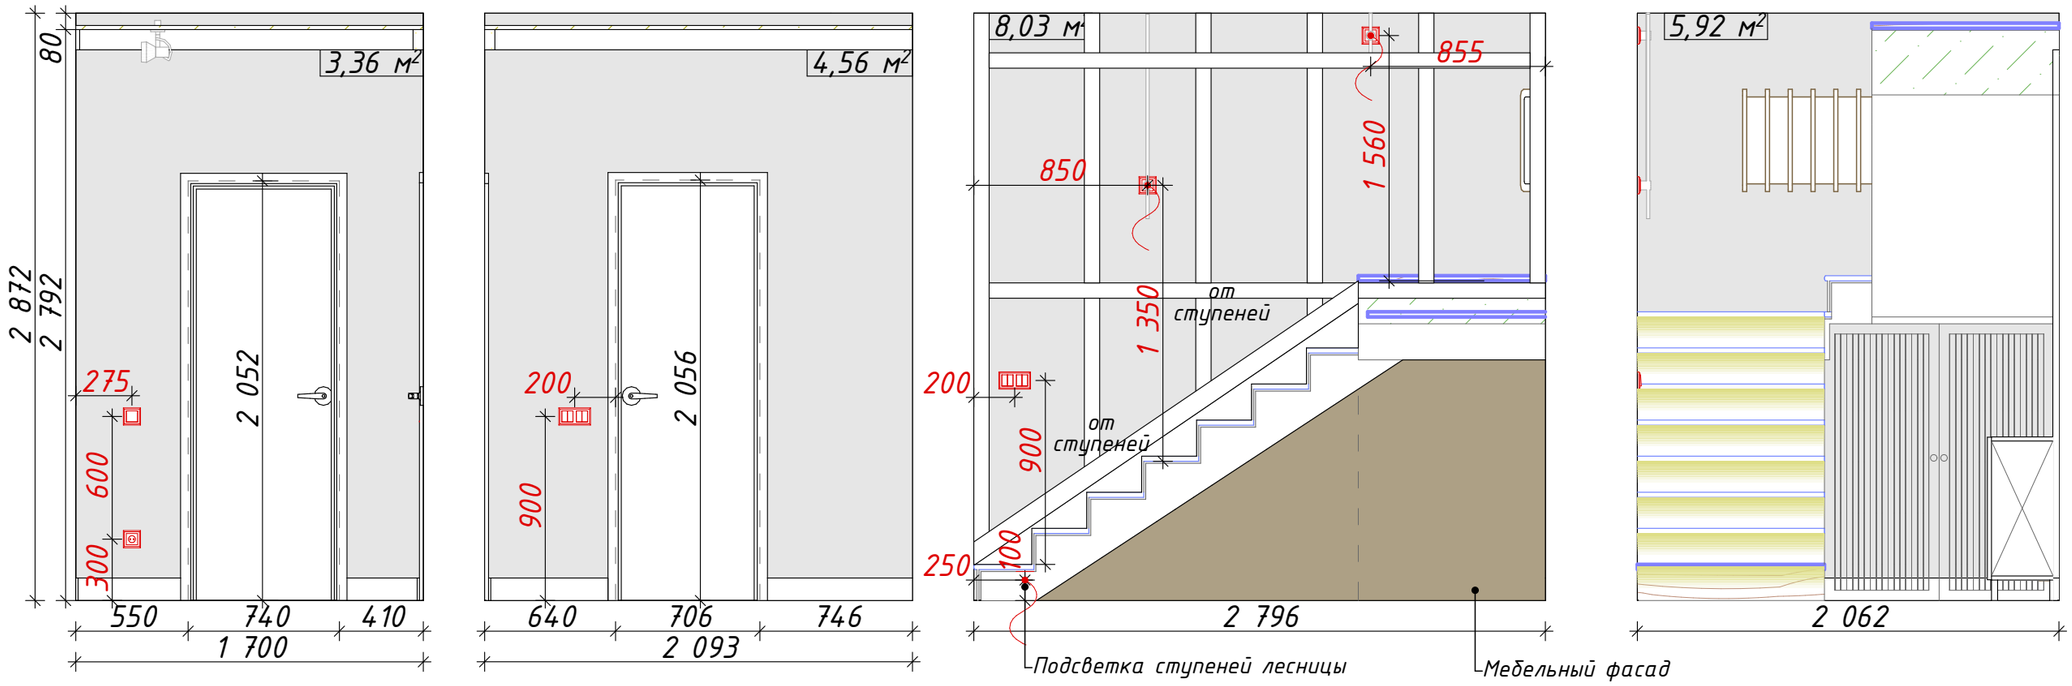

Условные обозначения

Обои Andrea Rossi Gavi 54377-4 / Spectrum+ 54355-18, 10.05x1,06 м


21,87 мп/ 2 рул


Декоративный карниз Orac Decor C321 NOBLESSE 2 000x99x50

5,86 мп/ 3 шт

Напольный плинтус Orac Decor SX105 2000x110x13 мм

11,6 мп/ 6 шт

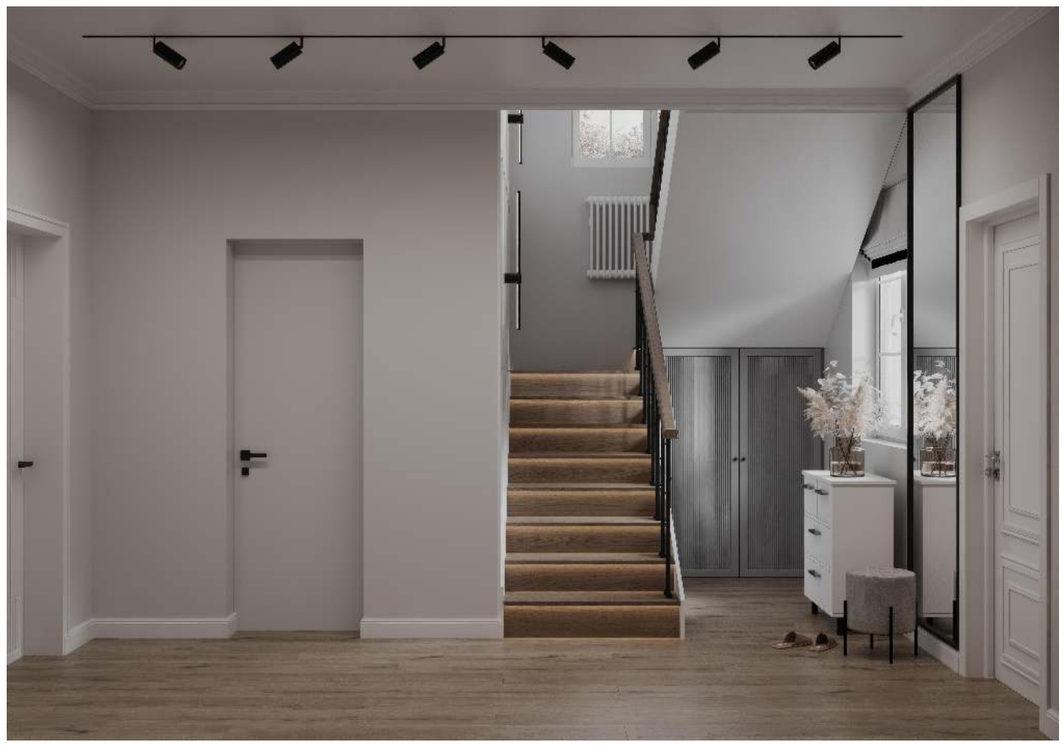


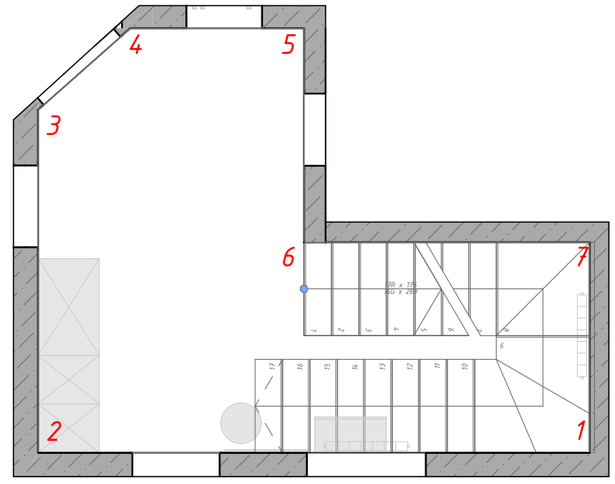


Примечания:

- За 0.000 принята отметка чистого пола,
- Мебель и оборудование показаны условно. Размеры ребуют уточнения со специалистами перед заказом,
- Размеры выключателей и розеток даны от центра позиции. Размер высоты указан от центра позиции до уровня чистого пола,
- Подсветку мебели и вывод электрики согласовать с производителями мебели,
- Количество материалов указано без учета запаса (стандартный запас -10%),
- Цвет стен согласовать с заказчиком после выкрасов.

Выполнил	Дизайнер	Тихоненко Я.	Дизайн-проект интерьера 2х-этажного дома в КП "Беловодье"	Стадия	Лист	Листов
				ДП	80	104
Согласовал	Заказчик	Рыжов М.В.				
			Развертка холла 1го этажа	YANA TIKHONENKO INTERIOR DESIGN		

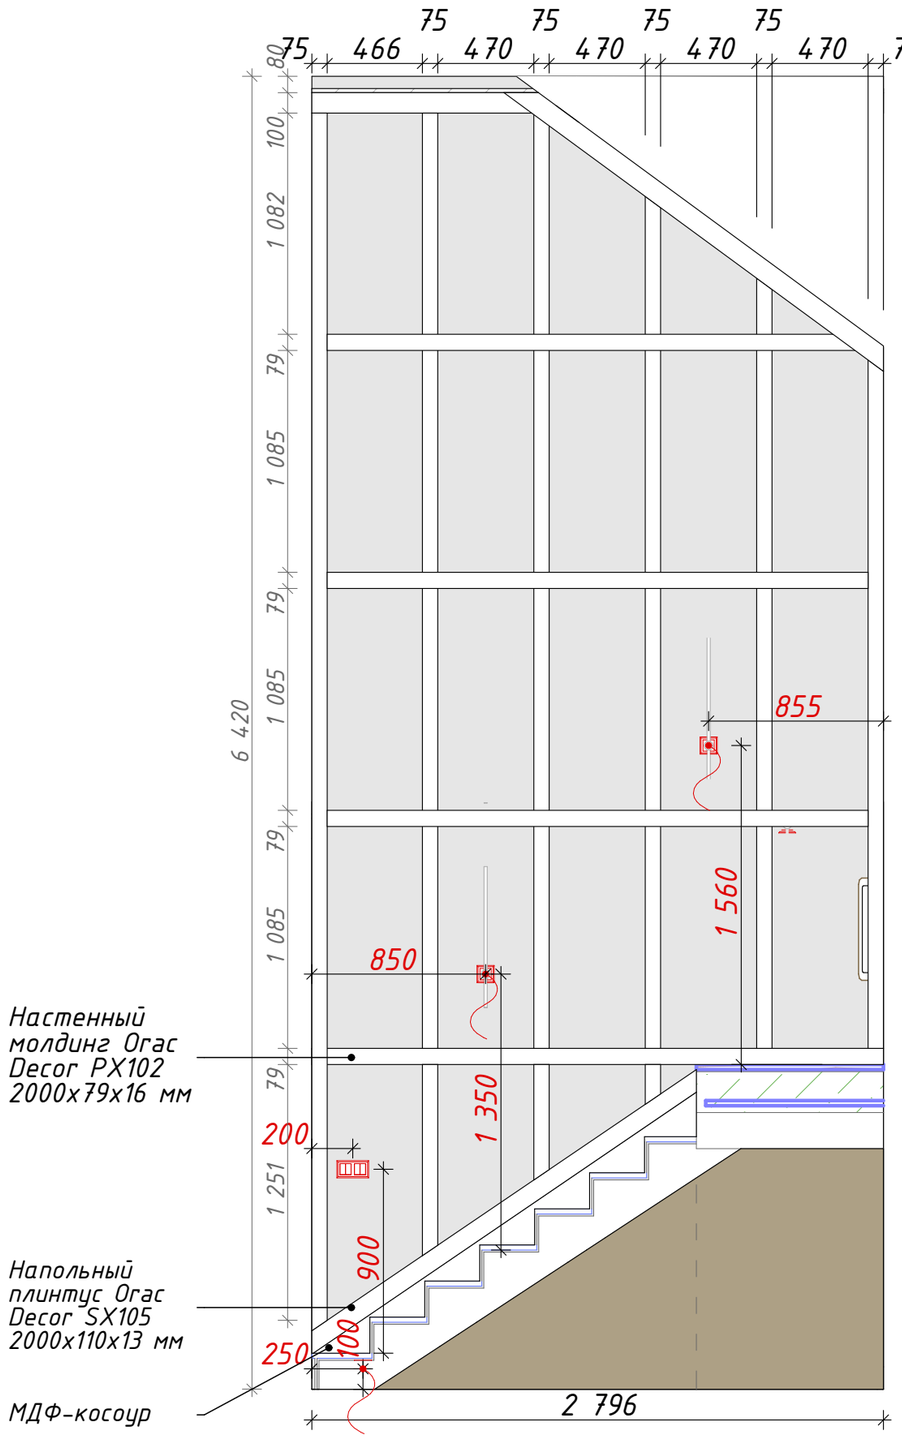

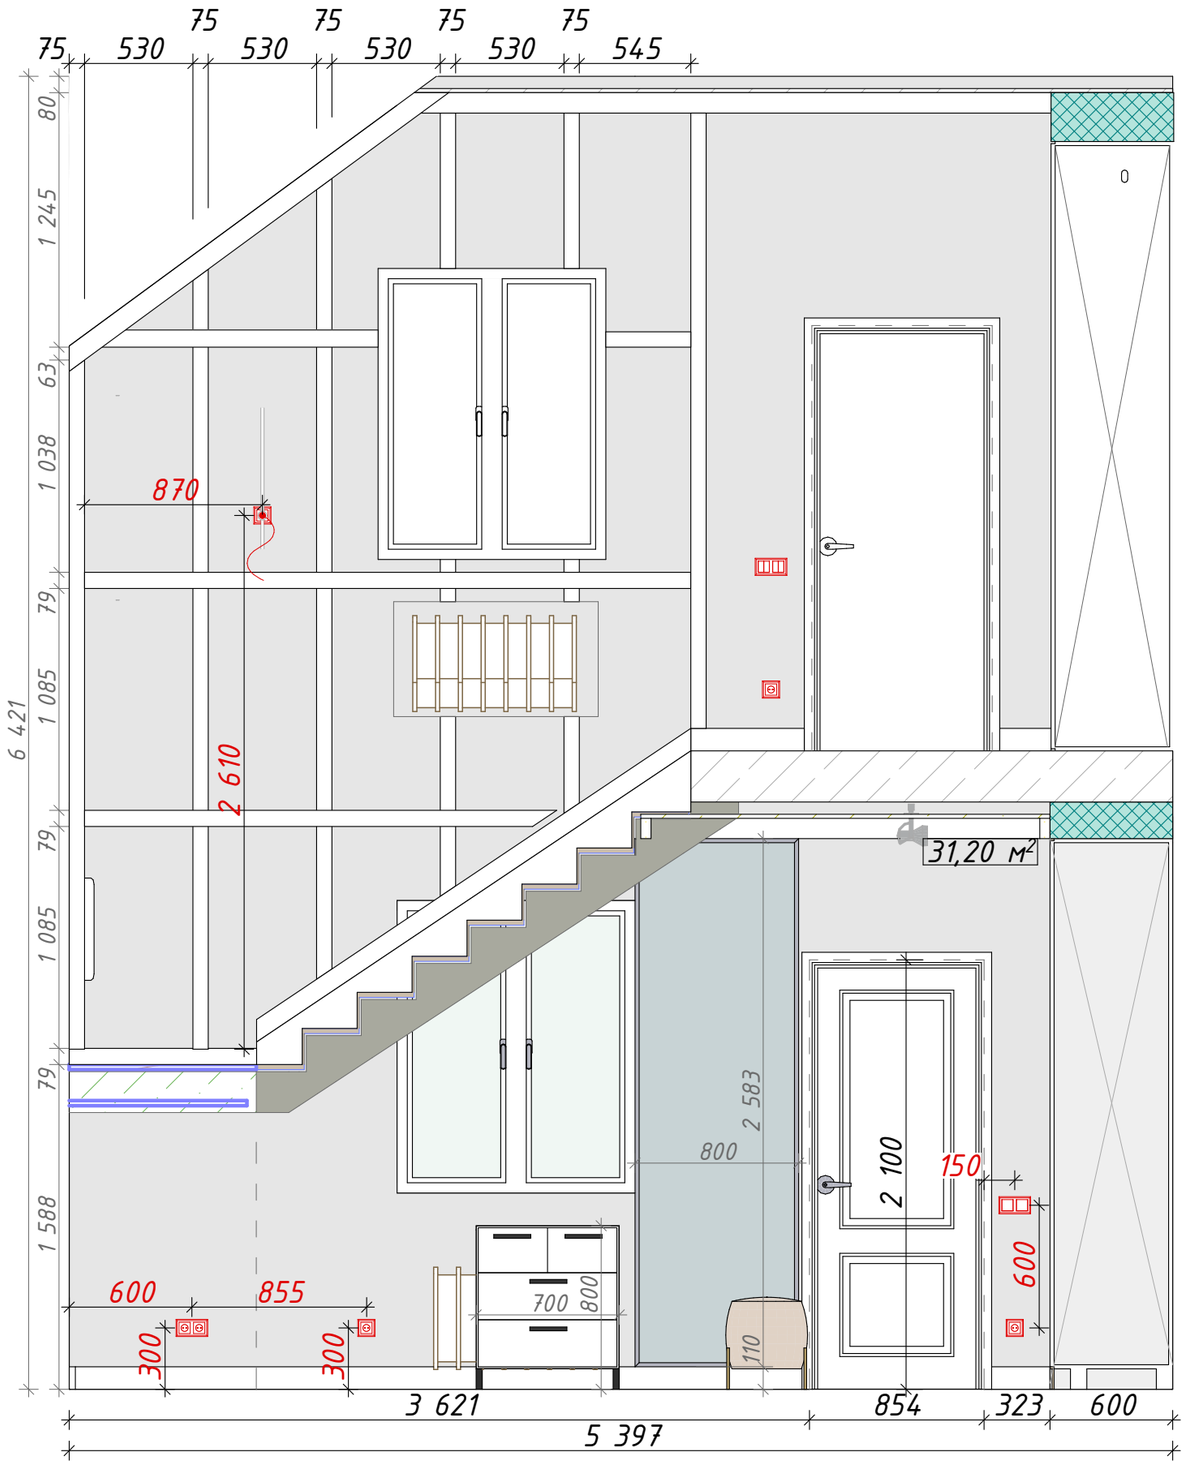

Примечания:


- *За 0.000 принята отметка чистого пола,*
- *Мебель и оборудование показаны условно. Размеры ребуют уточнения со специалистами перед заказом,*
- *Размеры выключателей и розеток даны от центра позиции. Размер высоты указан от центра позиции до уровня чистого пола,*
- *Подсветку мебели и вывод электрики согласовать с производителями мебели,*
- *Количество материалов указано без учета запаса (стандартный запас -10%),*
- *Цвет стен согласовать с заказчиком после выкрасов.*

Условные обозначения


Молдинг Orac Decor PX102 2000x79x16 мм *62 мп/ 31 шт*

Выполнил	Дизайнер	Тихоненко Я.	Дизайн-проект интерьера 2х-этажного дома в КП "Беловодье"	Стадия	Лист	Листов
				ДП	81	104
Согласовал	Заказчик	Рыжов М.В.				
			Развертка лестницы (раскладка молдинга)	YANA TIKHONENKO INTERIOR DESIGN		

1

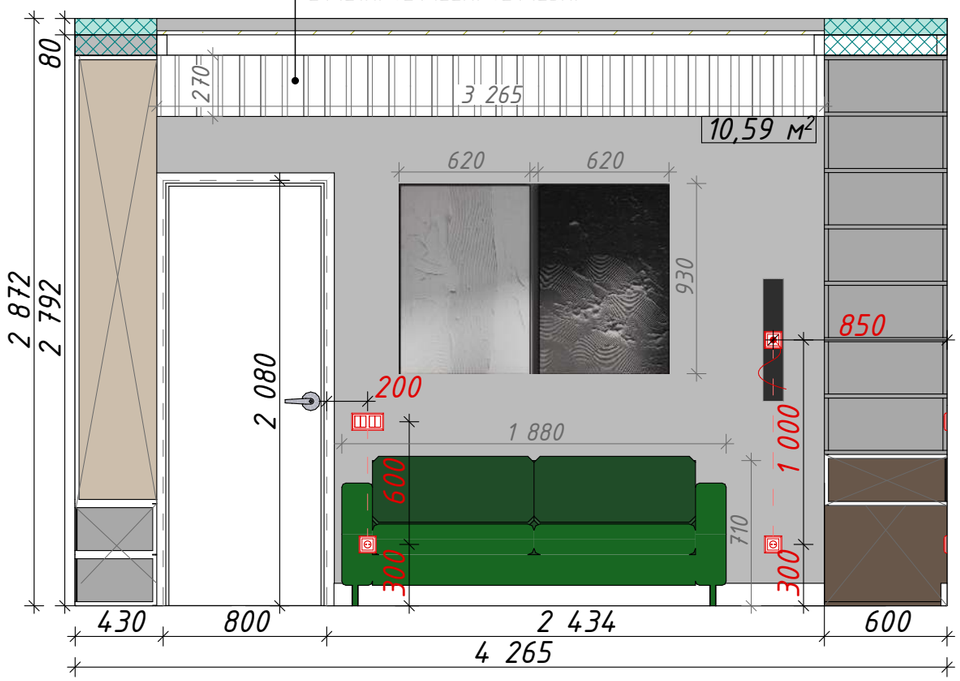

2

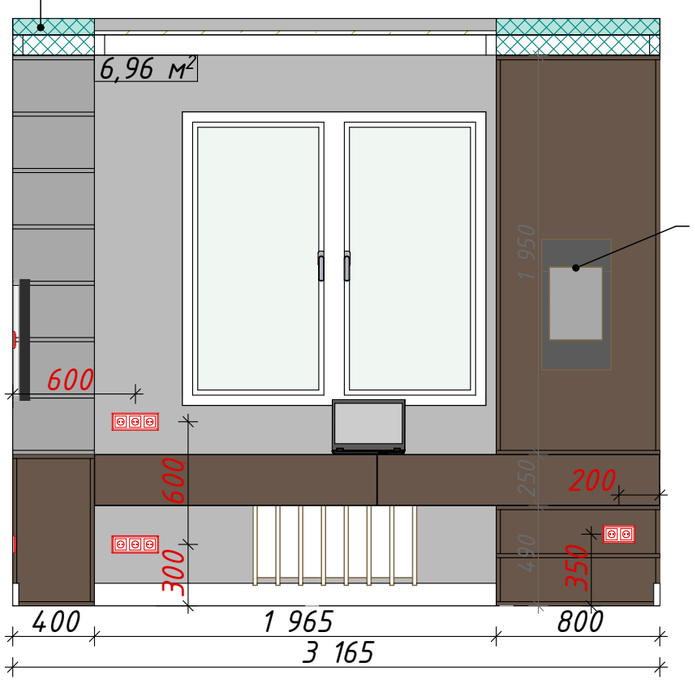


3







3

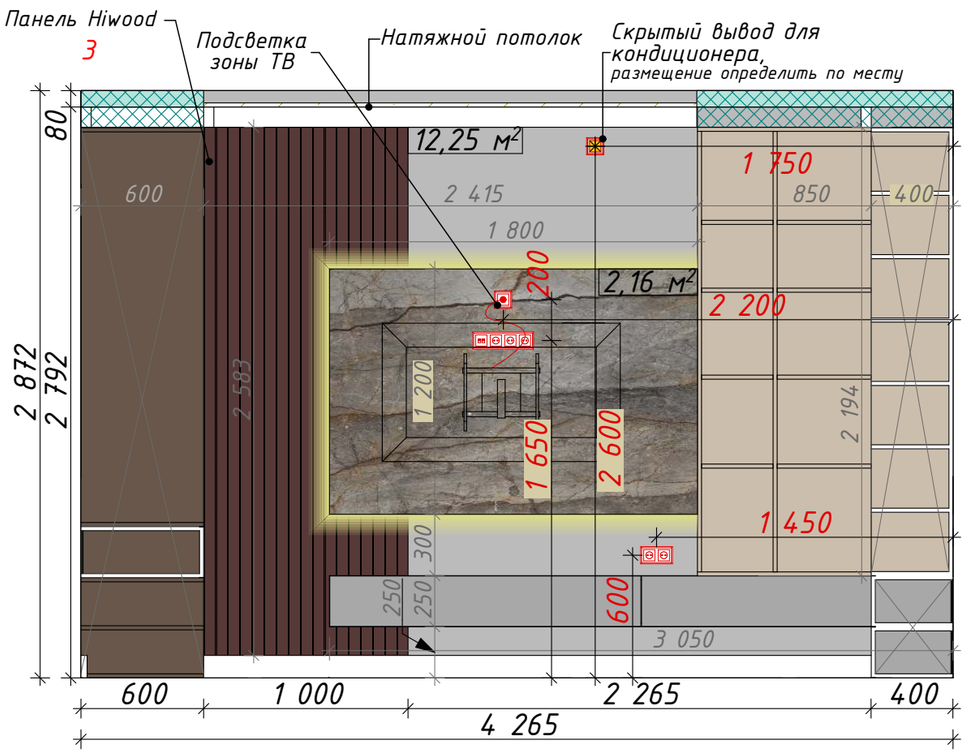

4

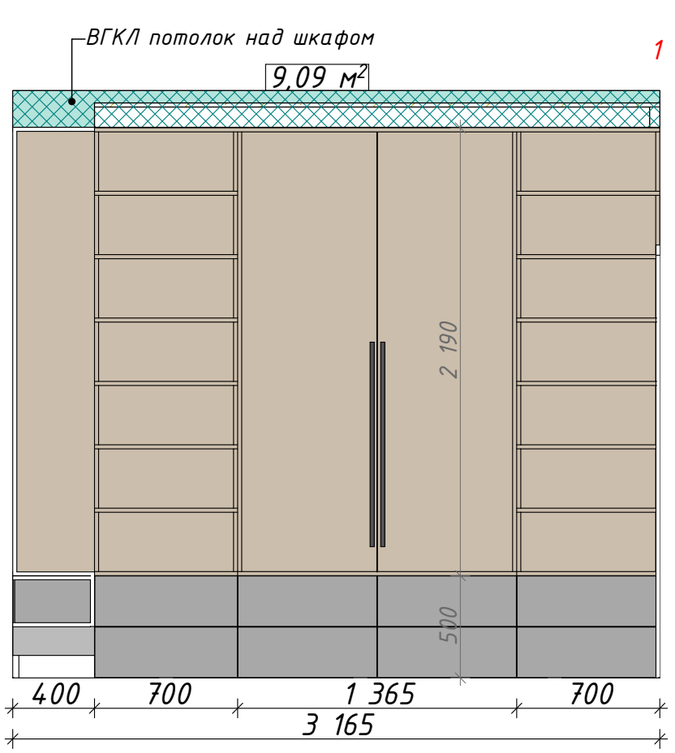


1

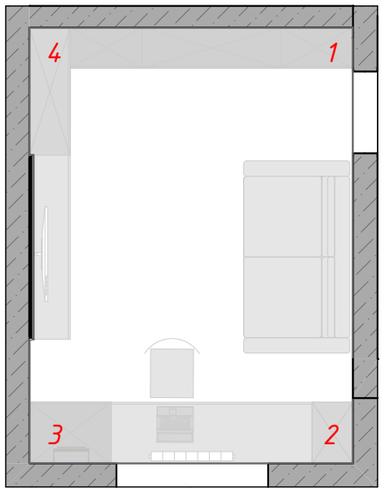


Условные обозначения

Обои 60651-08 Erissman element, 1,06x10м	38,89 м.п /4 рул.	Панель Hiwood LV124BR 395	9 палок
Арт панель Marmaro Alivery Grey, артикул: 000015	1 200x1 800	Декоративный карниз Orac Decor C321 NOBLESSE 2 000x99x50	14,60 мп/ 8 шт
Панель Hiwood LV121NP+LV122NP+LV123NP	300x3 265/ 3 шт	Напольный плинтус Orac Decor SX105 2000x110x13 мм	8,6 мп/ 5 шт

Выполнил	Дизайнер	Тихоненко Я.	Дизайн-проект интерьера 2х-этажного дома в КП "Беловодье"	Стадия	Лист	Листов
				ДП	82	104
Согласовал	Заказчик	Рыжов М.В.				
			Развертка кабинета	YANA TIKHONENKO INTERIOR DESIGN		

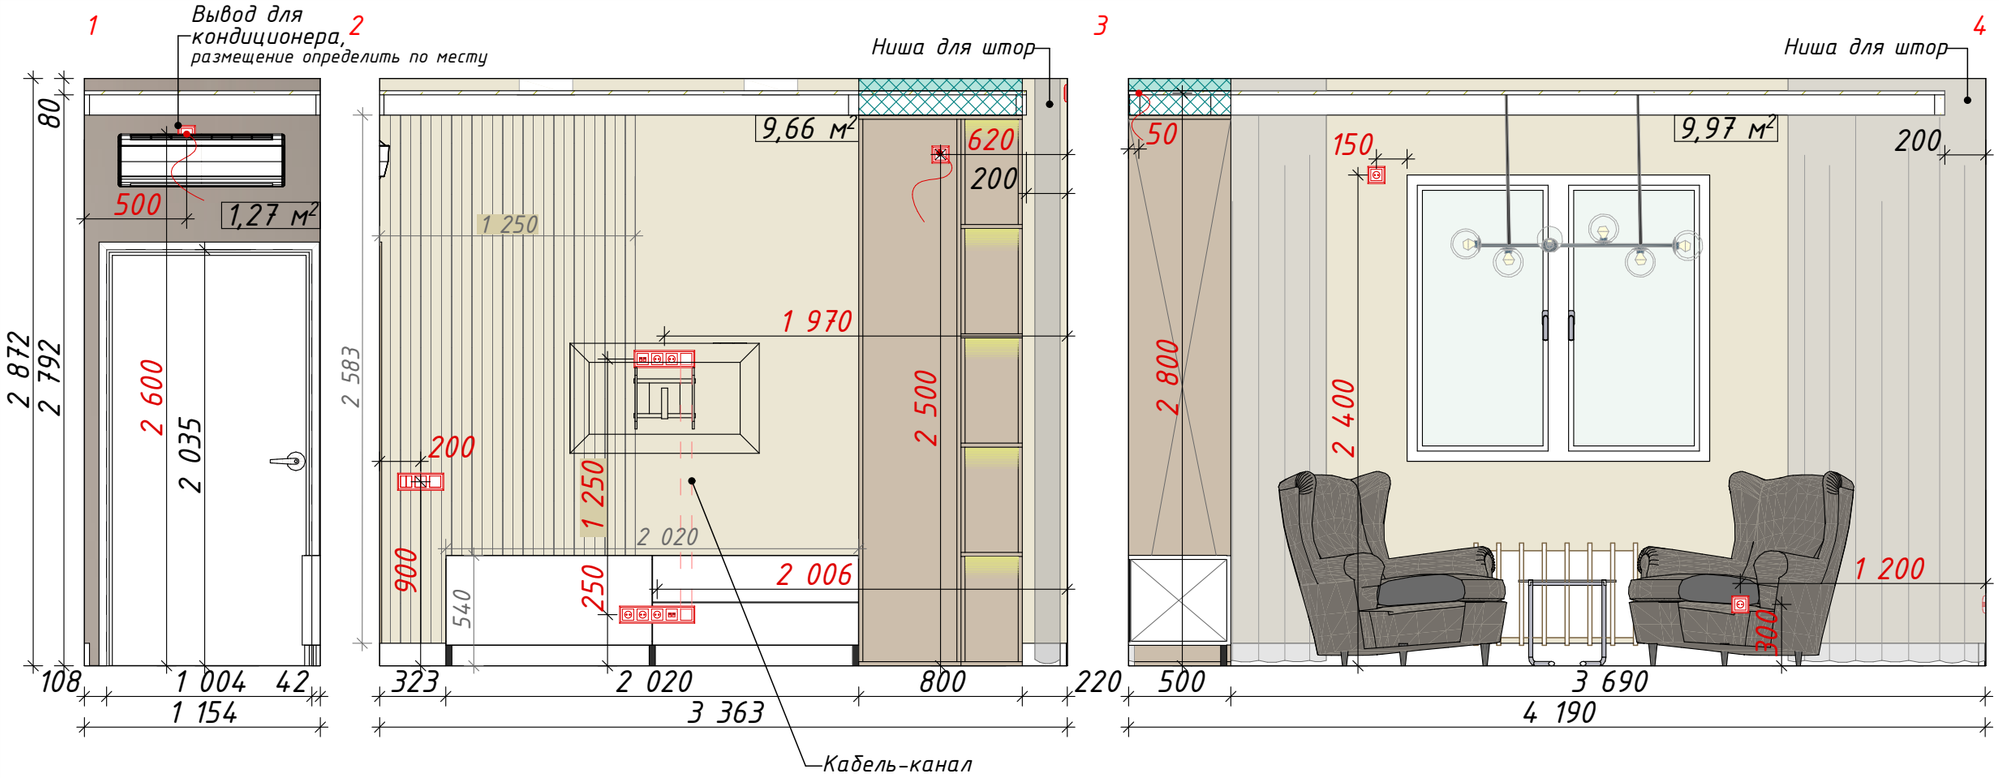




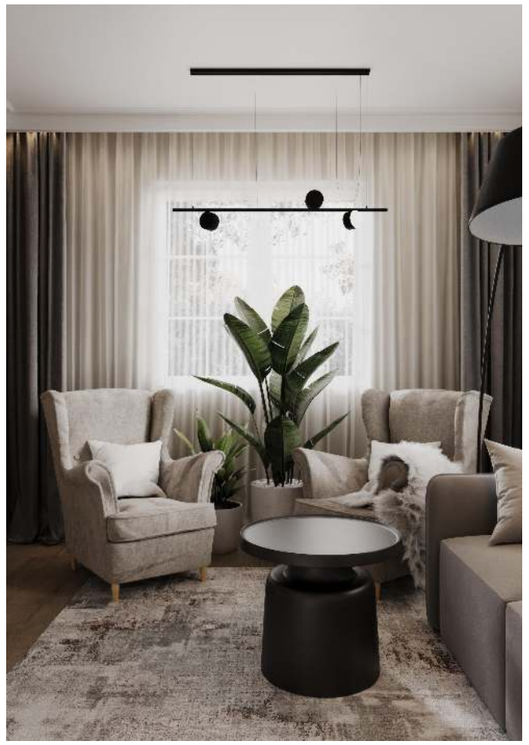


Условные обозначения

Обои Andrea Rossi Spectrum+ 54355-4, 10.05x1.06 м	19,63 м² /2 рул
Обои под покраску Andrea Rossi Spectrum+ 54355-4, 10.05x1.06 м	1,27 м²
Стеновая панель Orac Decor WX205 TRACK 2000x250x13 мм	1 250x2 585 7 шт
Декоративный карниз Orac Decor C321 NOBLESSE 2 000x99x50	8,30 мп/ 5 шт
Напольный плинтус Orac Decor SX105 2000x110x13 мм	7,56 мп/ 4 шт

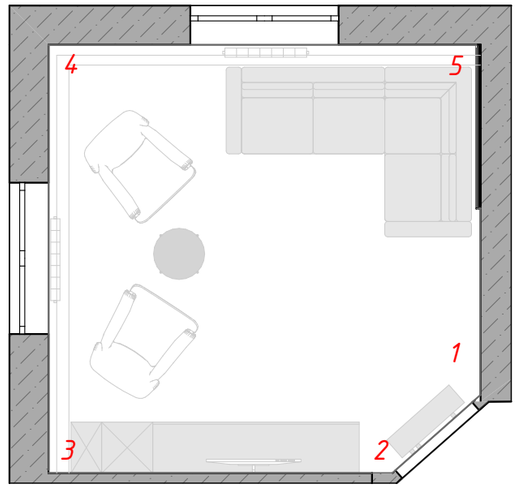


Выполнил	Дизайнер	Тихоненко Я.	Дизайн-проект интерьера 2х-этажного дома в КП "Беловодье"	Стадия	Лист	Листов
				ДП	83	104
Согласовал	Заказчик	Рыжов М.В.				
			Развертка гостиной	YANA TIKHONENKO INTERIOR DESIGN		


4

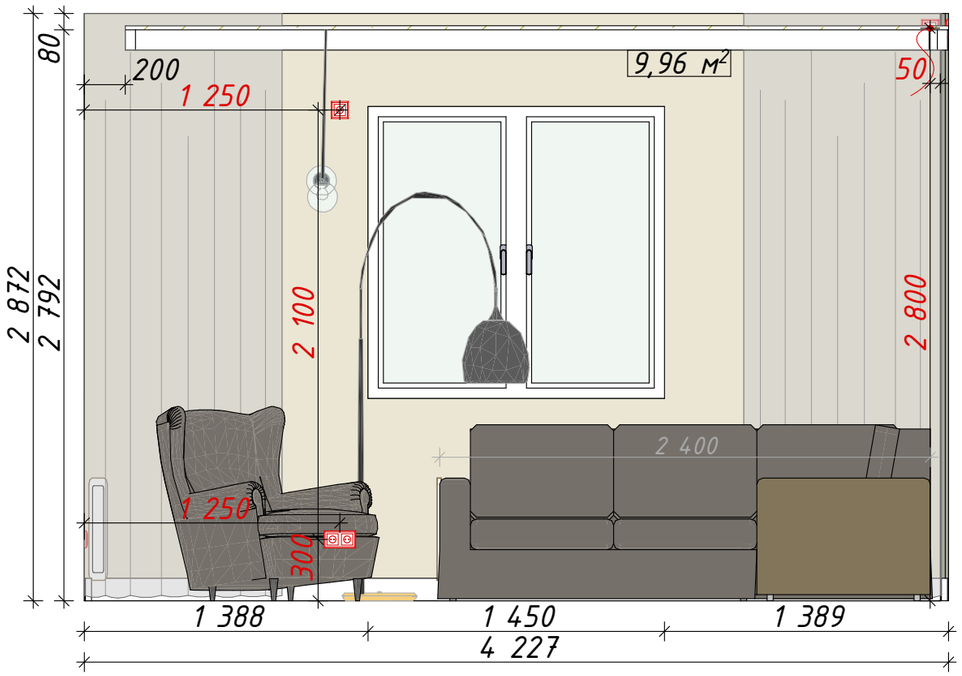

5

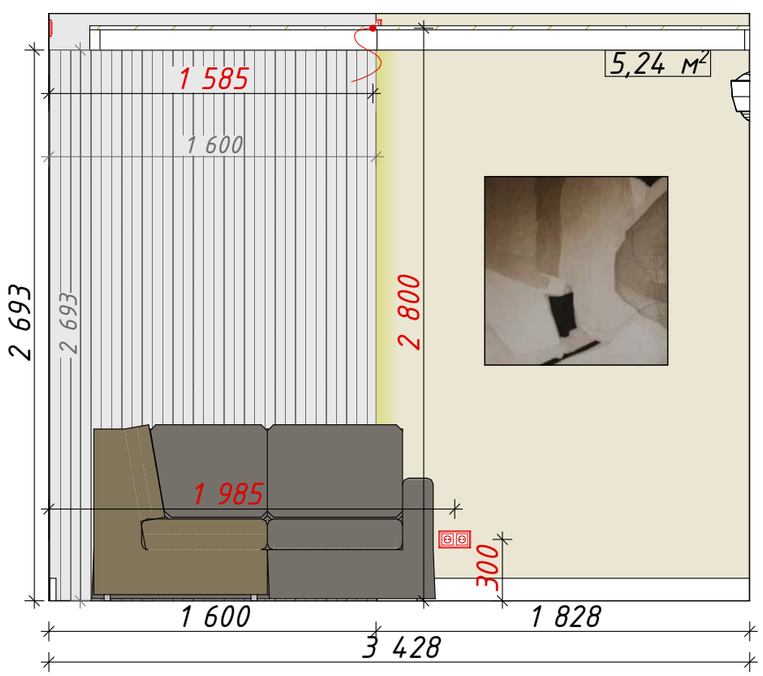

1

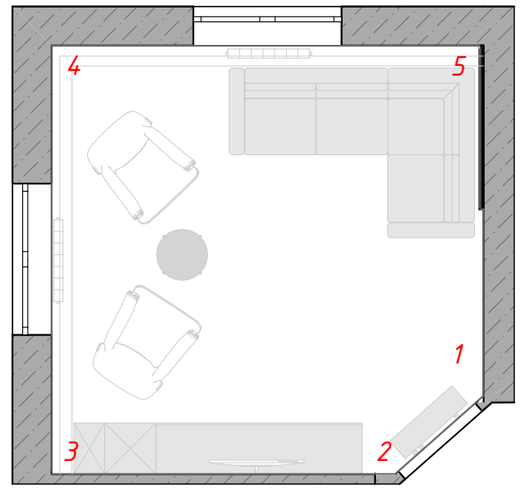






Условные обозначения


	Обои Andrea Rossi Spectrum+ 54355-4, 10.05x1.06 м	15,20 м² / 1,5 рул
	Стеновая панель Orac Decor WX205 TRACK 2000x250x13 мм	1 600x2 695 10 шт
	Декоративный карниз Orac Decor C321 NOBLESSE 2 000x99x50	7,25 мп/ 4 шт
	Напольный плинтус Orac Decor SX105 2000x110x13 мм	6,02 мп/ 3 шт
	Плинтус на стену Orac Decor SX194 2000x20x10 мм	1 шт


Примечания:


- За 0.000 принята отметка чистого пола,
- Мебель и оборудование показаны условно. Размеры ребуют уточнения со специалистами перед заказом,
- Размеры выключателей и розеток даны от центра позиции. Размер высоты указан от центра позиции до уровня чистого пола,
- Подсветку мебели и вывод электрики согласовать с производителями мебели,
- Количество материалов указано без учета запаса (стандартный запас -10%),
- Цвет стен согласовать с заказчиком после выкрасов.

Выполнил	Дизайнер	Тихоненко Я.	Дизайн-проект интерьера 2х-этажного дома в КП "Беловодье"	Стадия	Лист	Листов
				ДП	84	104
Согласовал	Заказчик	Рыжов М.В.				
			Развертка гостиной	YANA TIKHONENKO INTERIOR DESIGN		

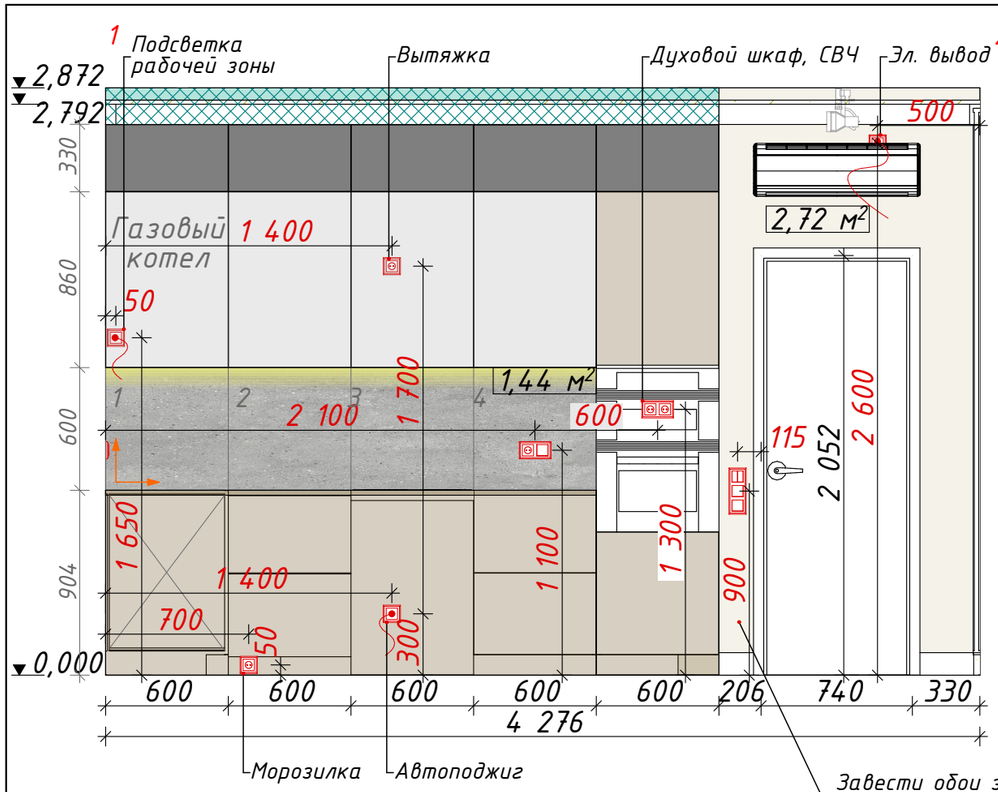

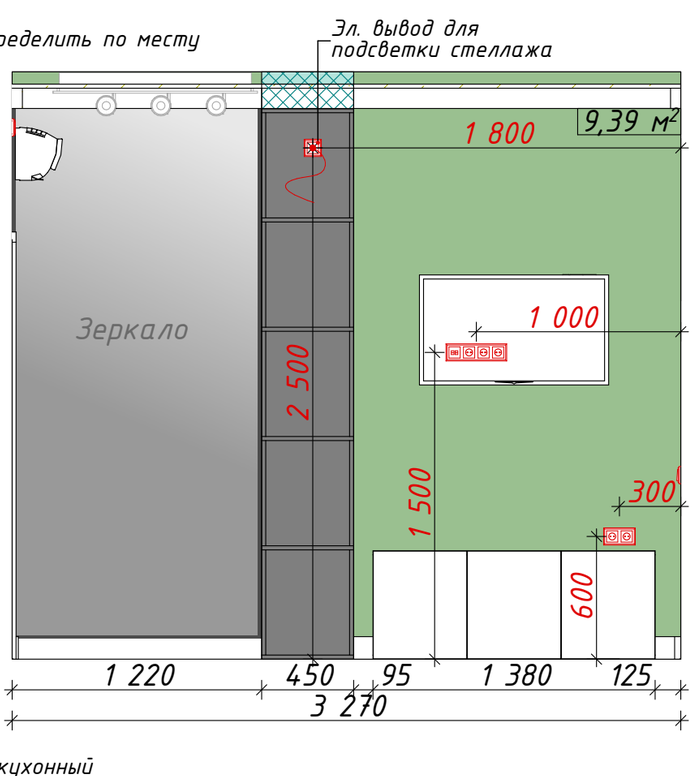

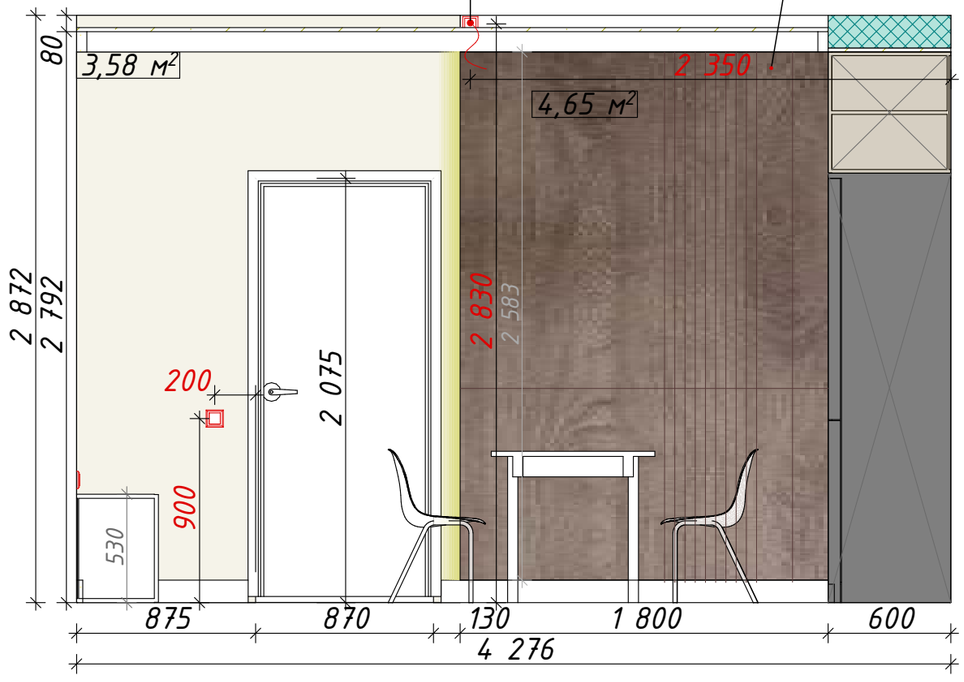

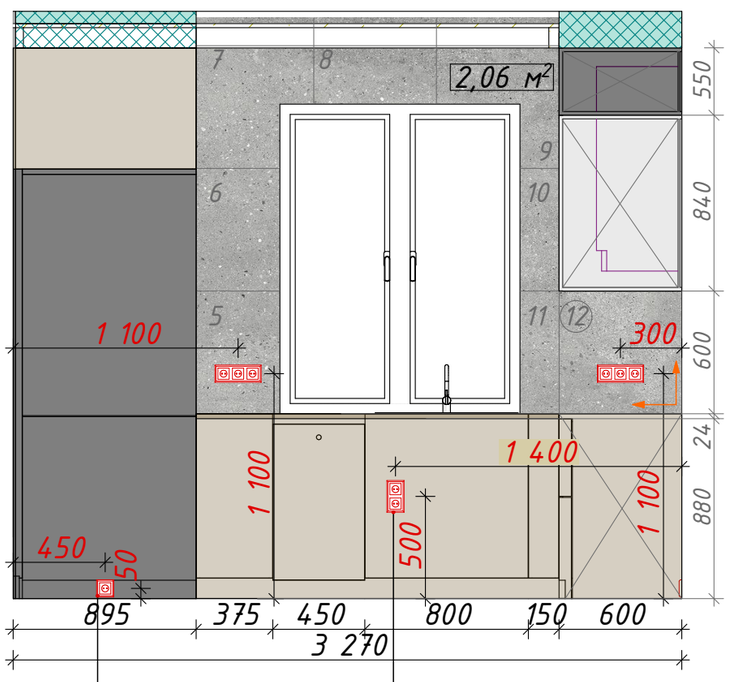


Примечания:

- За 0.000 принята отметка чистого пола,
- Мебель и оборудование показаны условно. Размеры ребуют уточнения со специалистами перед заказом,
- Размеры выключателей и розеток даны от центра позиции. Размер высоты указан от центра позиции до уровня чистого пола,
- Розетки и выключатели располагать блоками,
- Необходимые выводы и розетки для бытовой техники и электроники размещать согласно технических паспортов, размеры указанные в проекте носят рекомендательный характер,
- Подсветку мебели и вывод электрики согласовать с производителями мебели,
- Расположение розеток в кухне согласовать с производителем кухни, предусмотреть возможность быстрого доступа к ним,
- Количество материалов указано без учета запаса (стандартный запас -10%),
- Цвет стен согласовать с заказчиком после выкрасов.

Условные обозначения


Обои Andrea Rossi Spectrum+ 54355-4, 10.05x1.06 м	6,30 м²
Покраска стены	9,39 м²
Стеновые панели Hiwood	2 шт
Керамогранит 610010001453 Millenium Silver Nat Ret 600x600x9	3,50 м², 12 шт
Декоративный карниз Orac Decor C321 NOBLESSE 2 000x99x50	17 мп/ 9 шт
Напольный плинтус Orac Decor SX105 2000x110x13 мм	6,47 мп/ 4 шт

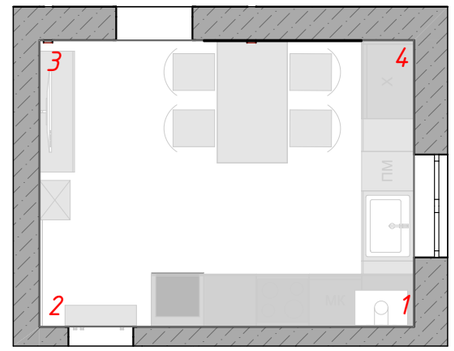





Выполнил	Дизайнер	Тихоненко Я.	Дизайн-проект интерьера 2х-этажного дома в КП "Беловодье"	Стадия	Лист	Листов
				ДП	85	104
Согласовал	Заказчик	Рыжов М.В.				
			Развертка кухни	YANA TIKHONENKO INTERIOR DESIGN		

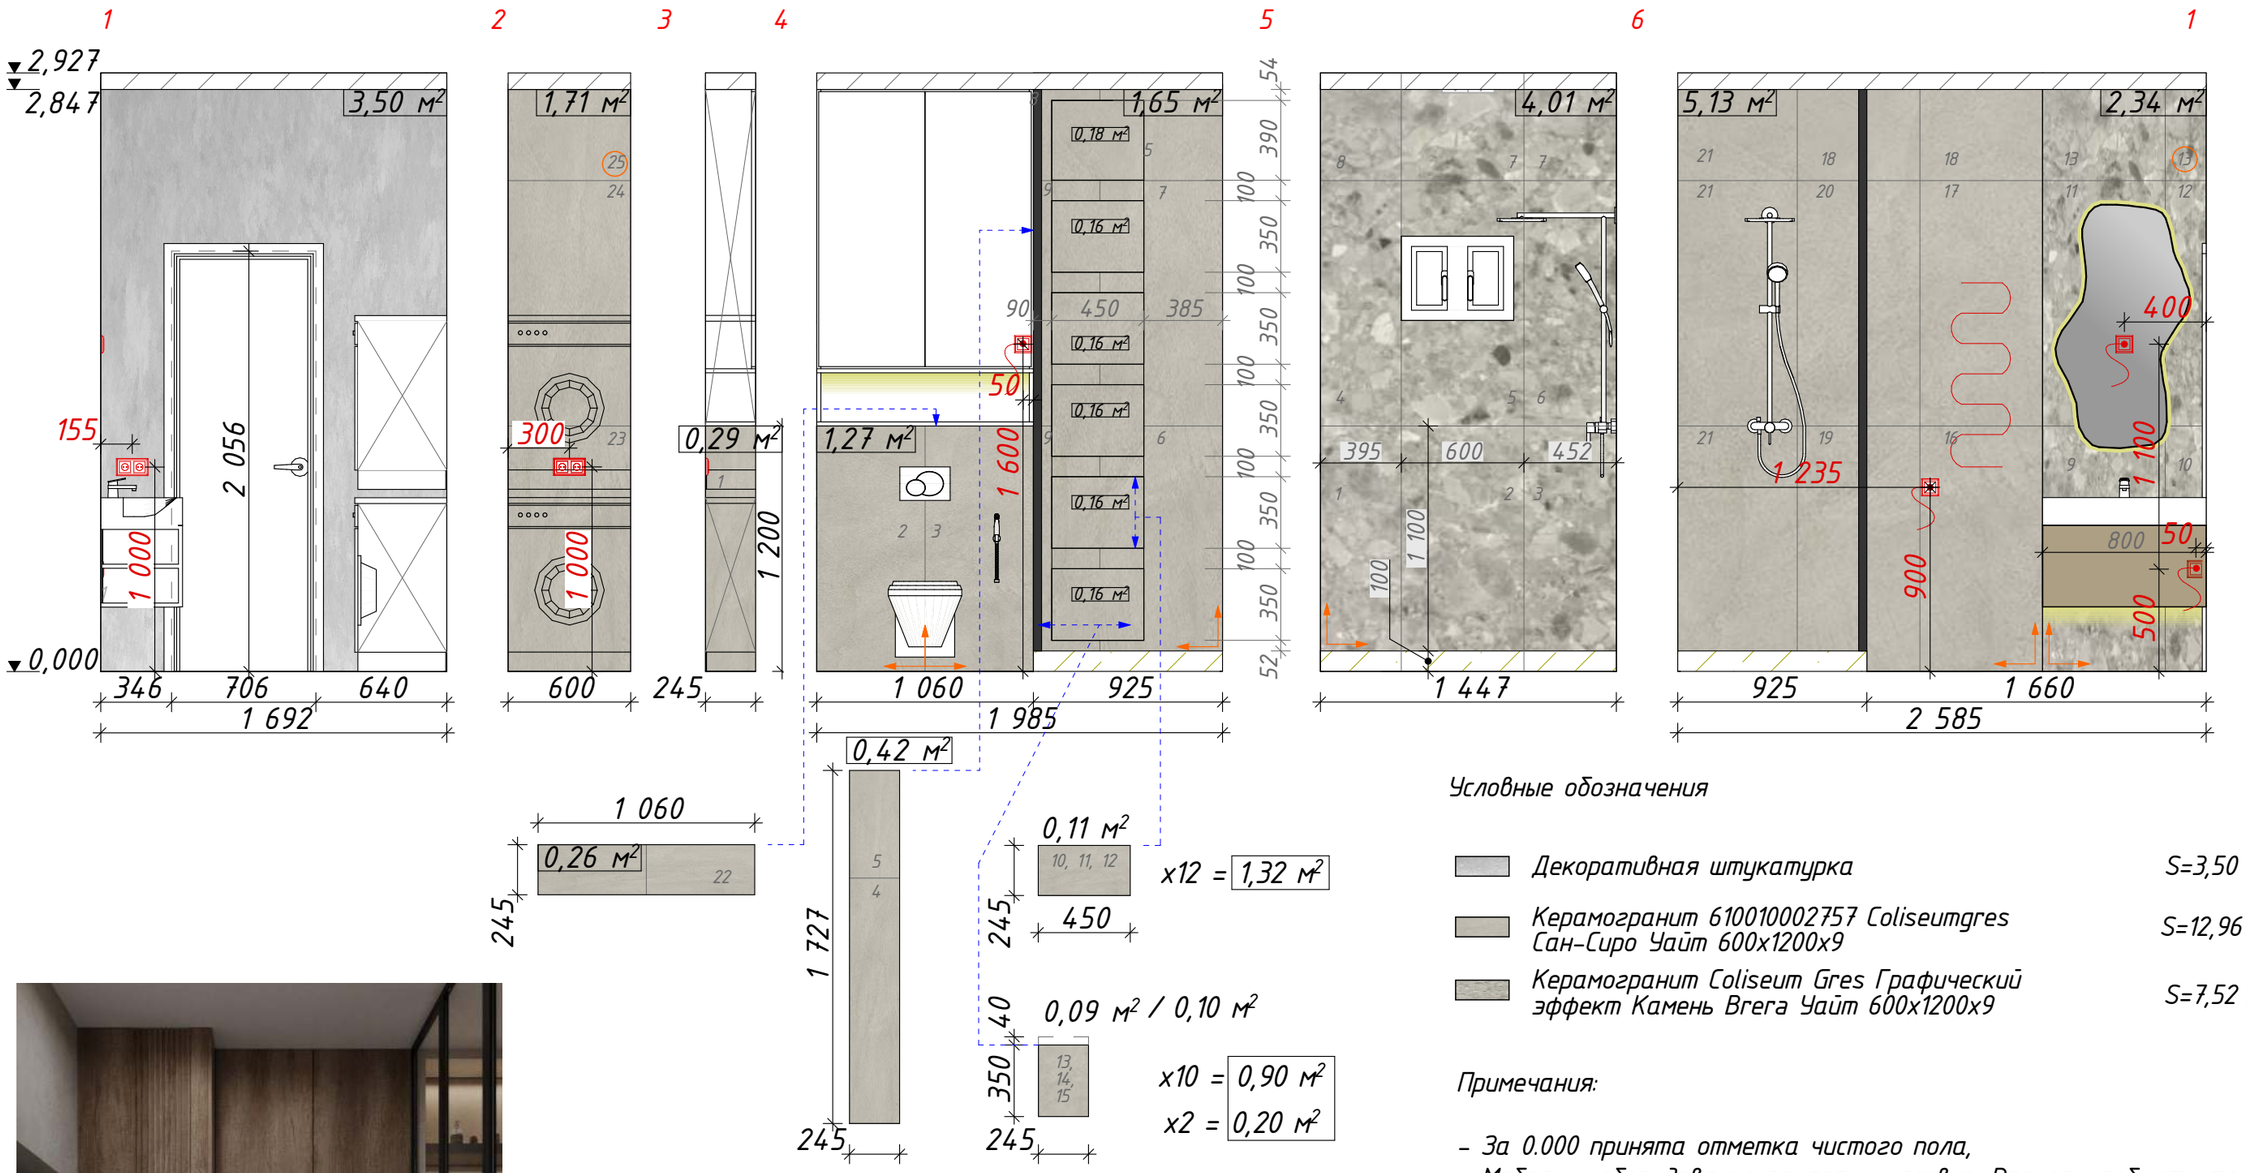






Условные обозначения

	Декоративная штукатурка	*S=3,50 м²*
	Керамогранит 610010002757 Coliseumgres Сан-Сиро Уайт 600x1200x9	*S=12,96 м² / 25 шт*
	Керамогранит Coliseum Gres Графический эффект Камень Brera Уайт 600x1200x9	*S=7,52 м² / 13 шт*

Примечания:

– За 0.000 принята отметка чистого пола,
– Мебель и оборудование показаны условно. Размеры ребуют уточнения со специалистами перед заказом,
– Размеры выключателей и розеток даны от центра позиции. Размер высоты указан от центра позиции до уровня чистого пола,
– Подсветку мебели и вывод электрики согласовать с производителями мебели,
– Раскладку керамогранита перед укладкой согласовать со специалистом. Размещение уточнить по месту,
– Количество материалов указано без учета запаса(стандартный запас –10%),
– Высоту розеток для Нептуна определить по месту,
– Вывод для проточного водонагревателя определить по месту,
– Вывод для теплой стены определить по месту.

Выполнил	*Дизайнер*	*Тихоненко Я.*	*Дизайн-проект интерьера 2х-этажного дома в КП "Беловодье"*	*Стадия*	*Лист*	*Листов*
				ДП	*86*	*104*
Согласовал	*Заказчик*	*Рыжов М.В.*				
			Развертка СУ 1 этаж	YANA TIKHONENKO INTERIOR DESIGN		

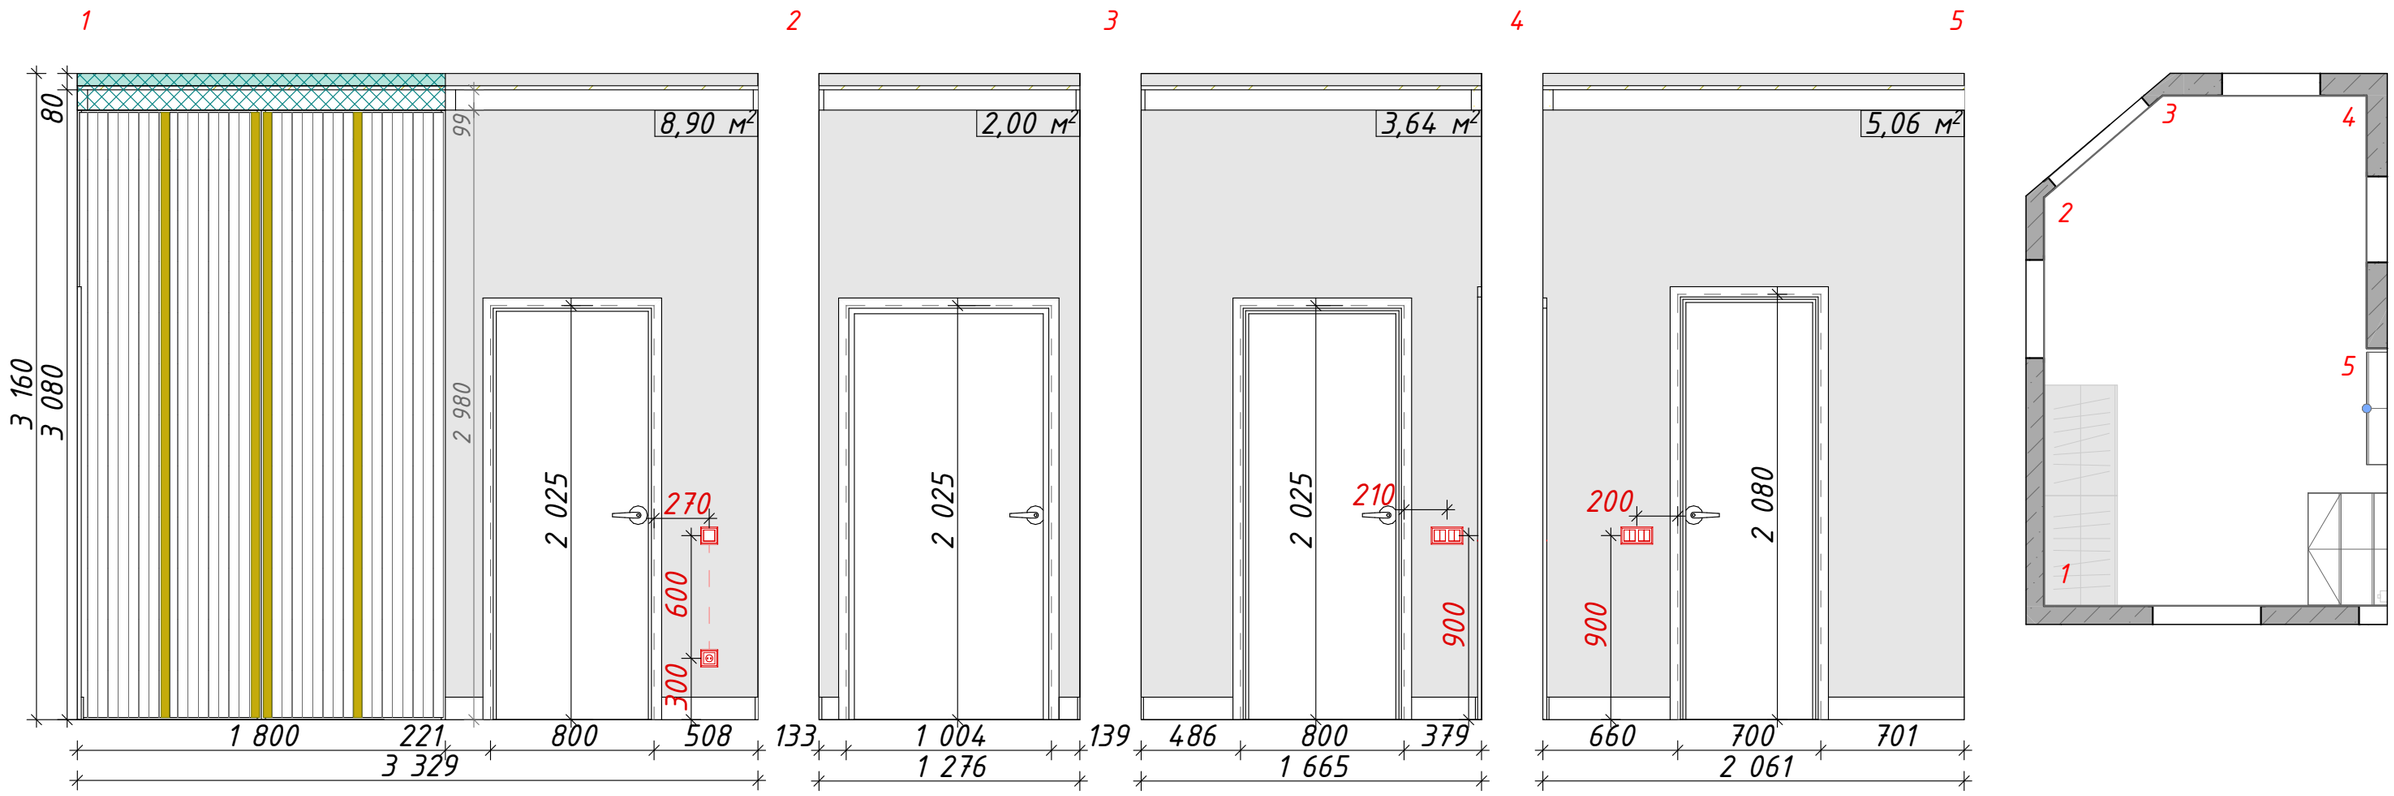

Условные обозначения

	Обои Andrea Rossi Gavi 54377-4 / Spectrum+ 54355-18, 10.05x1,06 м	*19,60 мп/ 2 рул*
	Декоративный карниз Orac Decor C321 NOBLESSE 2 000x99x50	*8,94 мп/ 4,5 шт*
	Напольный плинтус Orac Decor SX105 2000x110x13 мм	*4,1 мп/ 2 шт*






Примечания:


– За 0.000 принята отметка чистого пола,
– Мебель и оборудование показаны условно. Размеры ребуют уточнения со специалистами перед заказом,
– Размеры выключателей и розеток даны от центра позиции.
Размер высоты указан от центра позиции до уровня чистого пола,
– Подсветку мебели и вывод электрики согласовать с производителями мебели,
– Количество материалов указано без учета запаса (стандартный запас –10%),
– Цвет стен согласовать с заказчиком после выкрасов.

Выполнил	Дизайнер	Тихоненко Я.	Дизайн-проект интерьера 2х-этажного дома в КП "Беловодье"	Стадия	Лист	Листов
				ДП	87	104
Согласовал	Заказчик	Рыжов М.В.				
			Развертка холла 2го этажа	YANA TIKHONENKO INTERIOR DESIGN		

5

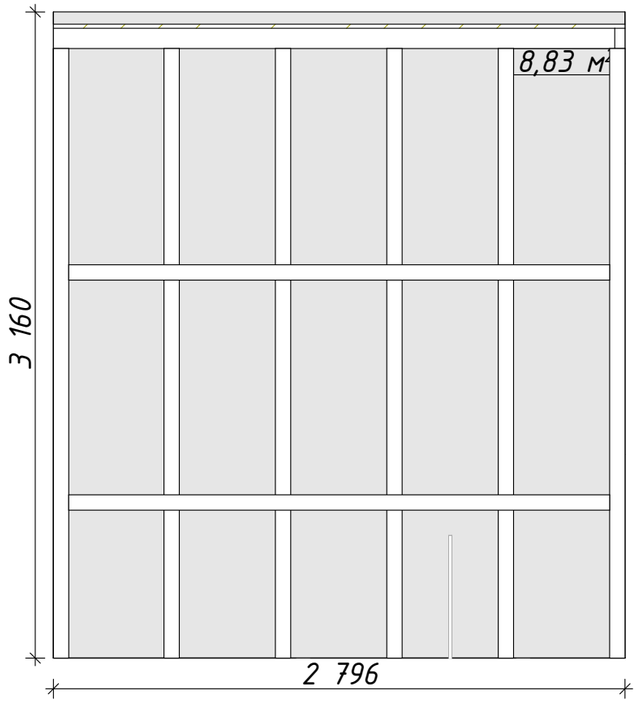


6

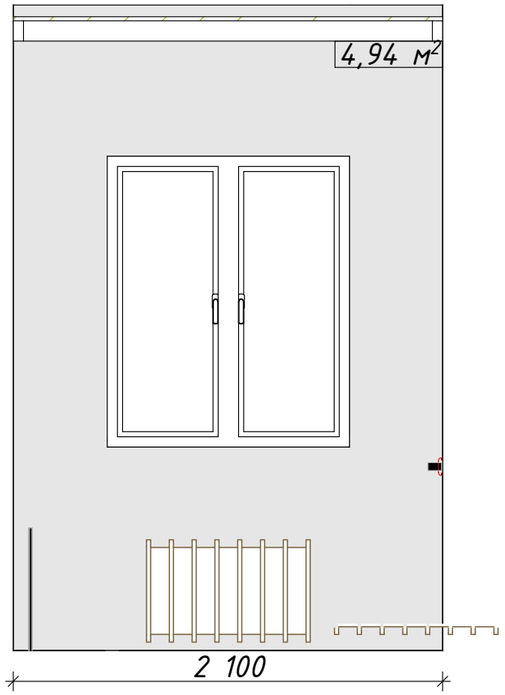

7

1



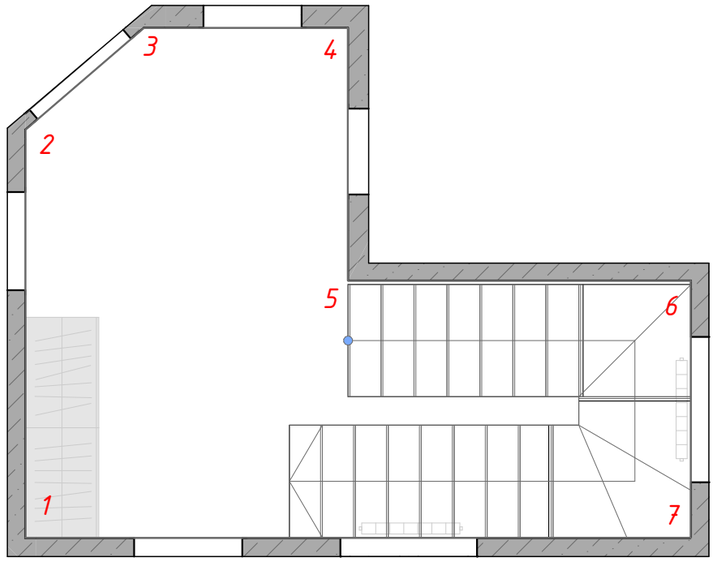







Условные обозначения

	Обои Andrea Rossi Gavi 54377-4 / Spectrum+ 54355-18, 10.05x1,06 м	27,5 мп/ 3 рул
	Декоративный карниз Orac Decor C321 NOBLESSE 2 000x99x50	4,83 мп/ 2,5 шт
	Напольный плинтус Orac Decor SX105 2000x110x13 мм	4,2 мп/ 3 шт

Выполнил	Дизайнер	Тихоненко Я.	Дизайн-проект интерьера 2х-этажного дома в КП "Беловодье"	Стадия	Лист	Листов
				ДП	88	104
Согласовал	Заказчик	Рыжов М.В.				
			Развертка холла 2го этажа	YANA TIKHONENKO INTERIOR DESIGN		

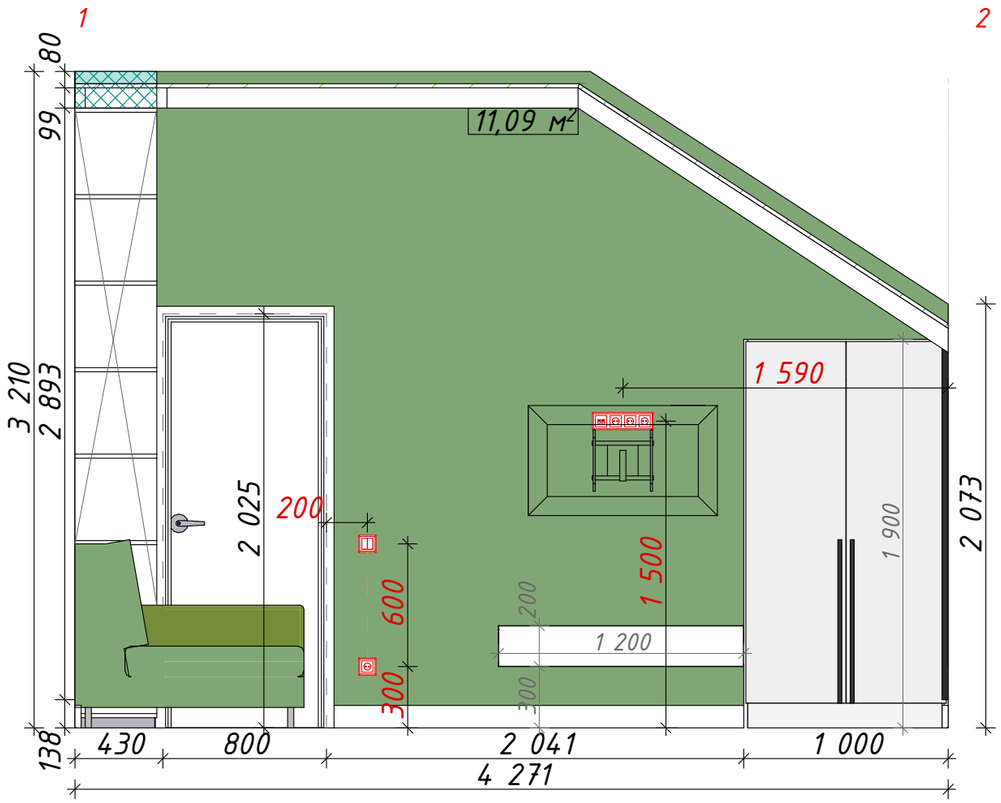



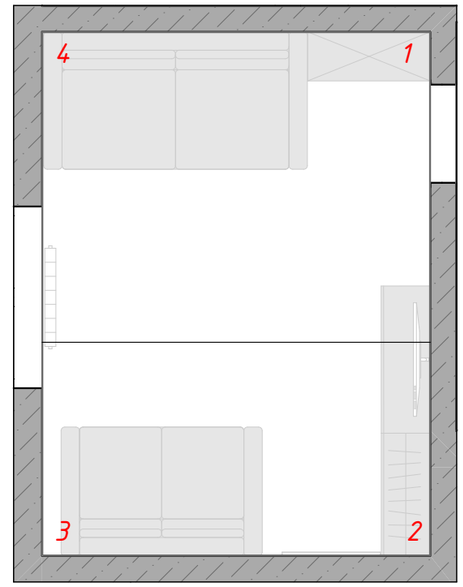






Условные обозначения


	Обои Andrea Rossi Spectrum+ 54355-12, 10.05x1.06 м	6,56 м² / 0,6 рул
	Обои под покраску, Andrea Rossi Spectrum+ 54355-12, 10.05x1.06 м	11,09 м²
	Декоративный карниз Orac Decor C321 NOBLESSE 2 000x99x50	7,04 мп/ 4 шт
	Напольный плинтус Orac Decor SX105 2000x110x13 мм	6,17 мп/ 3 шт


Примечания:

- За 0.000 принята отметка чистого пола,
- Мебель и оборудование показаны условно. Размеры ребуют уточнения со специалистами перед заказом,
- Размеры выключателей и розеток даны от центра позиции.
Размер высоты указан от центра позиции до уровня чистого пола,
- Подсветку мебели и вывод электрики согласовать с производителями мебели,
- Количество материалов указано без учета запаса (стандартный запас -10%),
- Цвет стен согласовать с заказчиком после выкрасов.

Выполнил	Дизайнер	Тихоненко Я.	Дизайн-проект интерьера 2х-этажного дома в КП "Беловодье"	Стадия	Лист	Листов
				ДП	89	104
Согласовал	Заказчик	Рыжов М.В.				
			Развертка гостевой	YANA TIKHONENKO INTERIOR DESIGN		

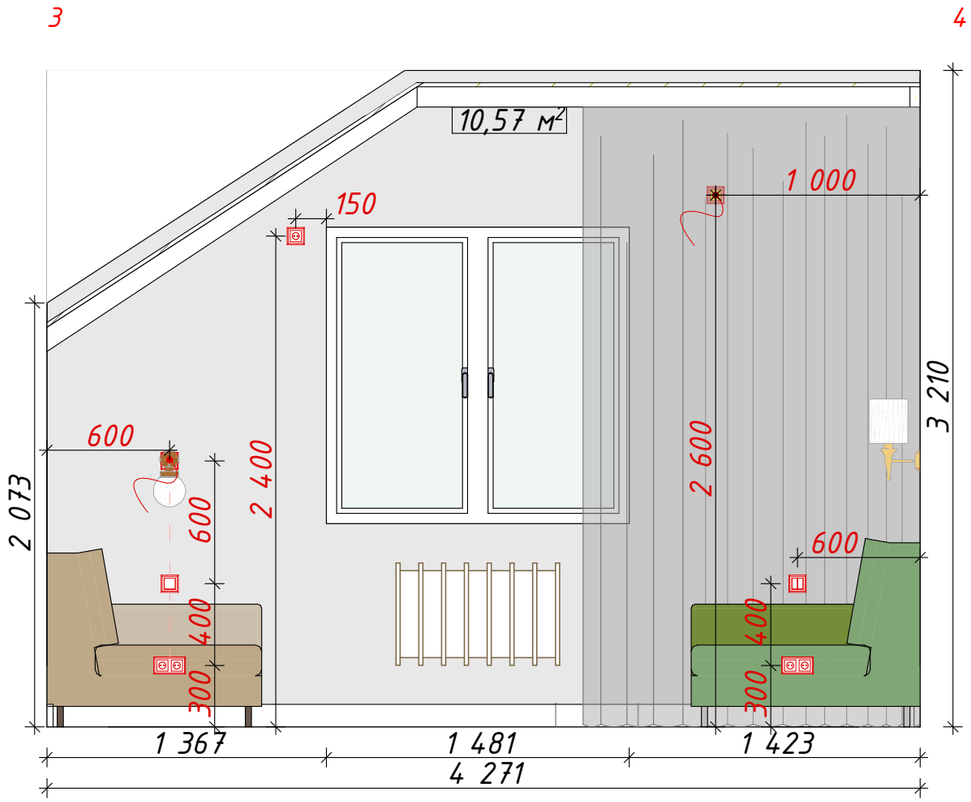

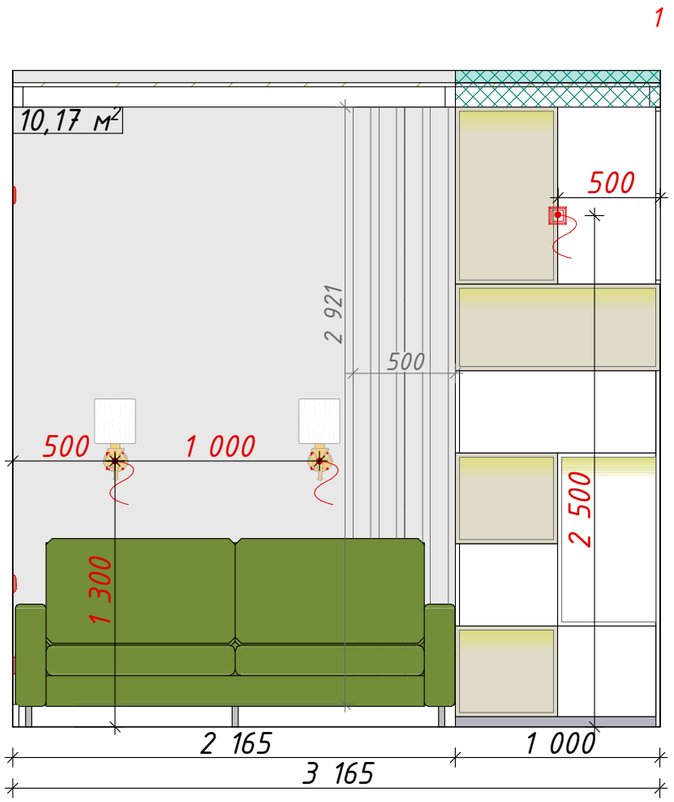

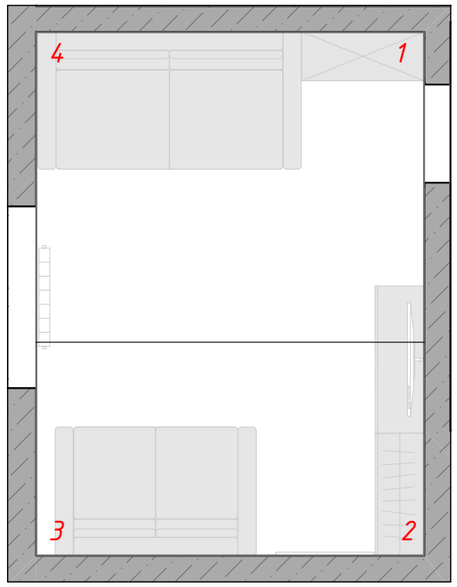






Условные обозначения

	Обои Andrea Rossi Spectrum+ 54355-12, 10.05x1.06 м	*20,74 м² / 2 рул*
	Декоративный карниз Orac Decor C321 NOBLESSE 2 000x99x50	*8,84 мп/ 5 шт*
	Напольный плинтус Orac Decor SX105 2000x110x13 мм	*7,83 мп/ 3 шт*
	Стеновая панель Orac Decor W119 BAR MIX 2000x250x20 мм	*500x2 920/ 3 шт*
	Молдинг-плинтус на стену Orac Decor SX194 2000x20x10 мм	*1 шт*

Примечания:

- За 0.000 принята отметка чистого пола,
- Мебель и оборудование показаны условно. Размеры ребуют уточнения со специалистами перед заказом,
- Размеры выключателей и розеток даны от центра позиции.
Размер высоты указан от центра позиции до уровня чистого пола,
- Подсветку мебели и вывод электрики согласовать с производителями мебели,
- Количество материалов указано без учета запаса (стандартный запас -10%),
- Цвет стен согласовать с заказчиком после выкрасов.

Выполнил	*Дизайнер*	*Тихоненко Я.*	*Дизайн-проект интерьера 2х-этажного дома в КП "Беловодье"*	*Стадия*	*Лист*	*Листов*
				ДП	*90*	*104*
Согласовал	*Заказчик*	*Рыжов М.В.*				
			Развертка гостевой	YANA TIKHONENKO INTERIOR DESIGN		

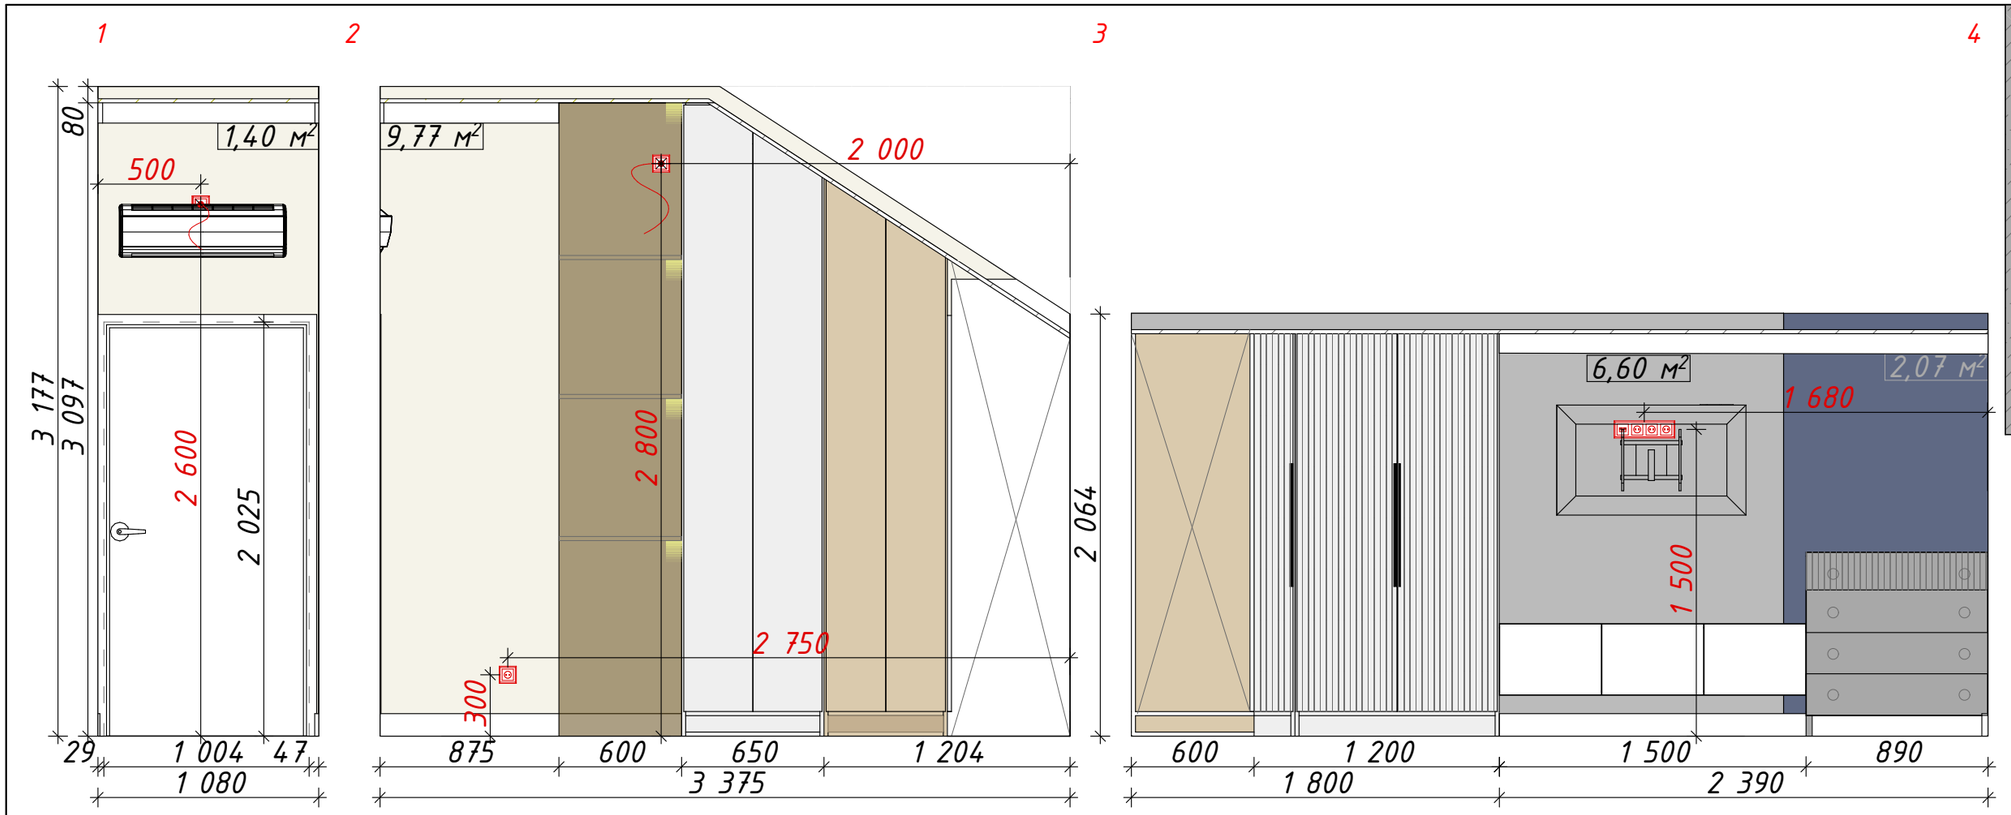





Условные обозначения


	Обои Andrea Rossi Spectrum+ 54355-10, 10.05x1.06 м	11,17 м²
	Покраска стены	6,60 м²
	Покраска стены	2,07 м²
	Декоративный карниз Orac Decor C321 NOBLESSE 2 000x99x50	4,35 мп/ 3 шт
	Напольный плинтус Orac Decor SX105 2000x110x13 мм	7,58 мп/ 3 шт

Примечания:


- *За 0.000 принята отметка чистого пола,*
- *Мебель и оборудование показаны условно. Размеры ребуют уточнения со специалистами перед заказом,*
- *Размеры выключателей и розеток даны от центра позиции. Размер высоты указан от центра позиции до уровня чистого пола,*
- *Подсветку мебели и вывод электрики согласовать с производителями мебели,*
- *Количество материалов указано без учета запаса (стандартный запас -10%),*
- *Цвет стен согласовать с заказчиком после выкрасов.*

Выполнил	Дизайнер	Тихоненко Я.	Дизайн-проект интерьера 2х-этажного дома в КП "Беловодье"	Стадия	Лист	Листов
				ДП	91	104
Согласовал	Заказчик	Рыжов М.В.				
			Развертка спальни	YANA TIKHONENKO INTERIOR DESIGN		


4

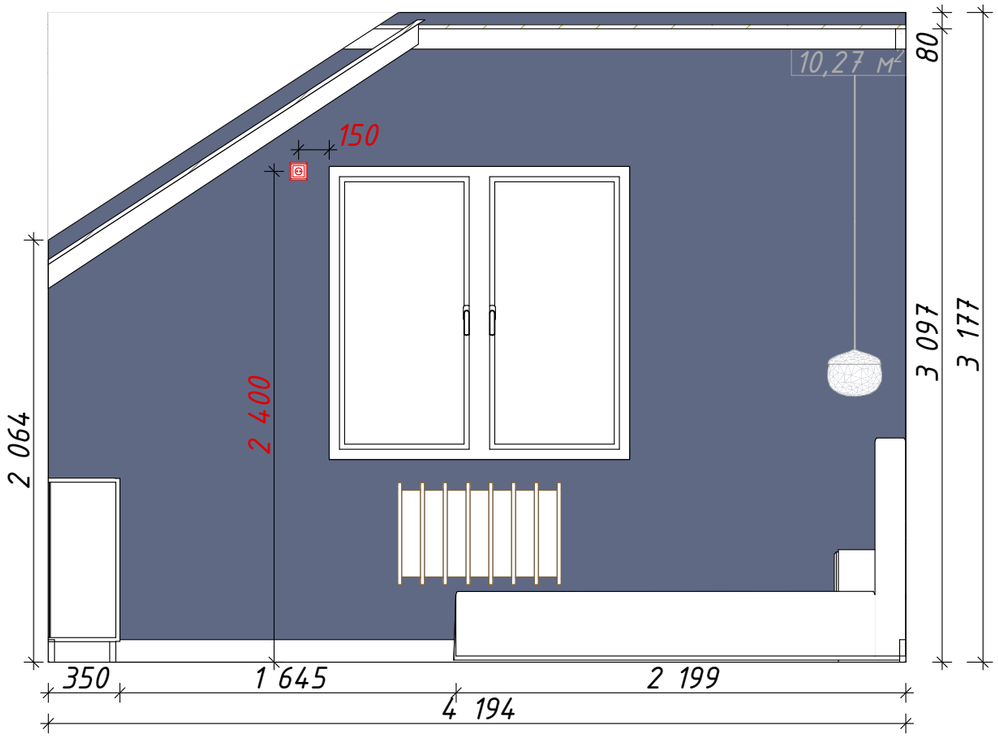

5

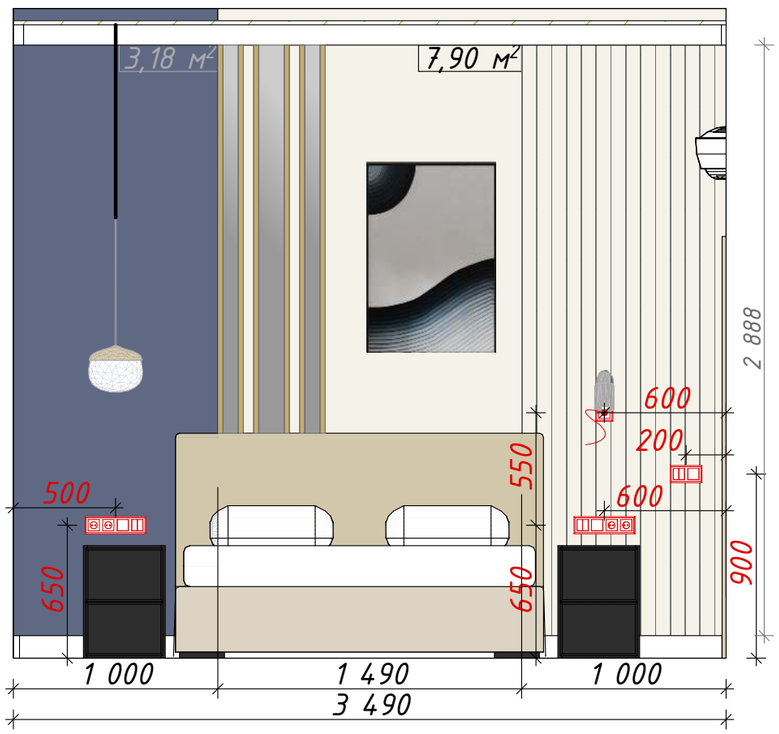

1

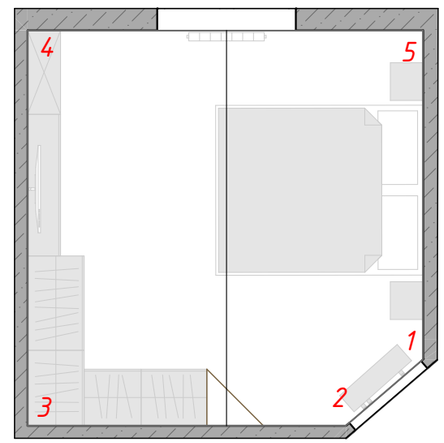





Условные обозначения


	Обои Andrea Rossi Spectrum+ 54355-10, 10.05x1.06 м	7,90 м²
	Покраска стены	13,45 м²
	Декоративный карниз Orac Decor C321 NOBLESSE 2 000x99x50	7,68 мп/ 4 шт
	Напольный плинтус Orac Decor SX105 2000x110x13 мм	7,71 мп/ 3 шт
	Стеновая панель Orac Decor WX205 TRACK 2000x250x13 мм	1000x2890/ 6 шт

Примечания:


- За 0.000 принята отметка чистого пола,
- Мебель и оборудование показаны условно. Размеры ребуют уточнения со специалистами перед заказом,
- Размеры выключателей и розеток даны от центра позиции. Размер высоты указан от центра позиции до уровня чистого пола,
- Подсветку мебели и вывод электрики согласовать с производителями мебели,
- Количество материалов указано без учета запаса (стандартный запас -10%),
- Цвет стен согласовать с заказчиком после выкрасов.

Выполнил	Дизайнер	Тихоненко Я.	Дизайн-проект интерьера 2х-этажного дома в КП "Беловодье"	Стадия	Лист	Листов
				ДП	92	104
Согласовал	Заказчик	Рыжов М.В.				
			Развертка спальни	YANA TIKHONENKO INTERIOR DESIGN		


1

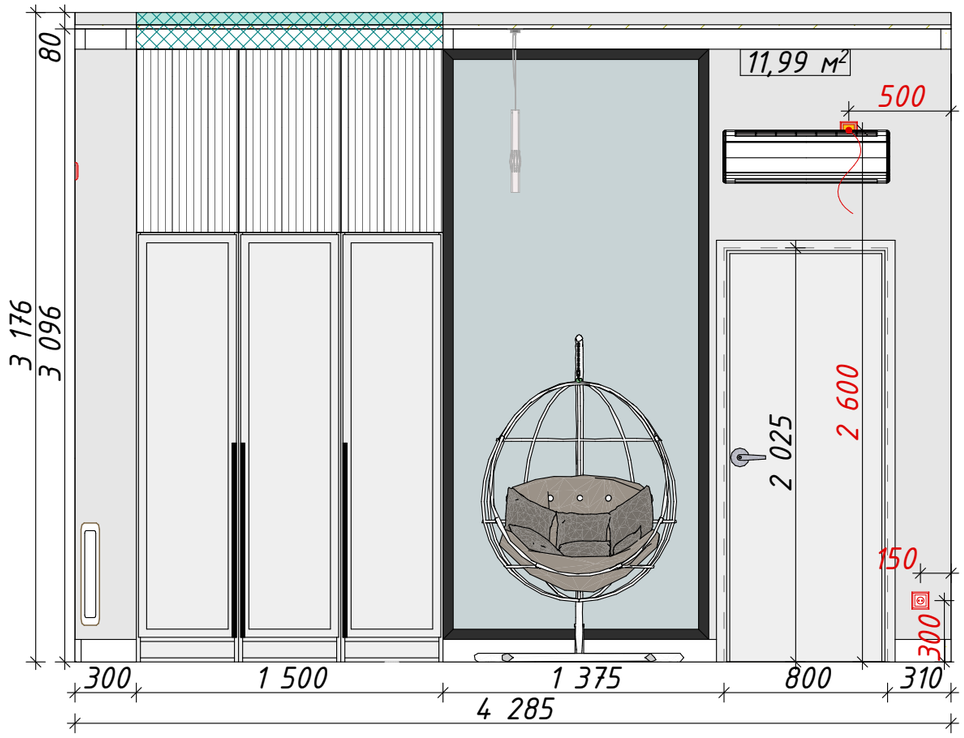

2

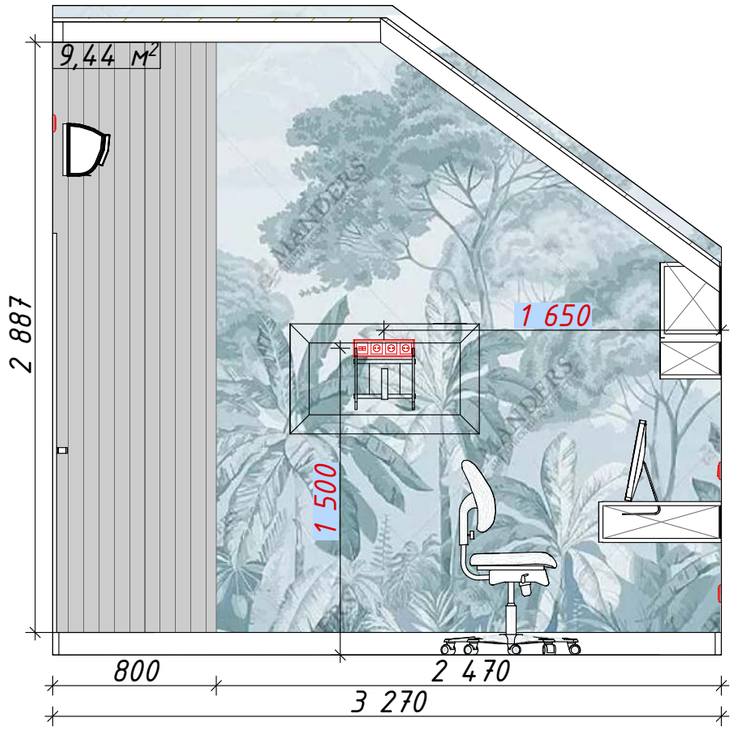


3

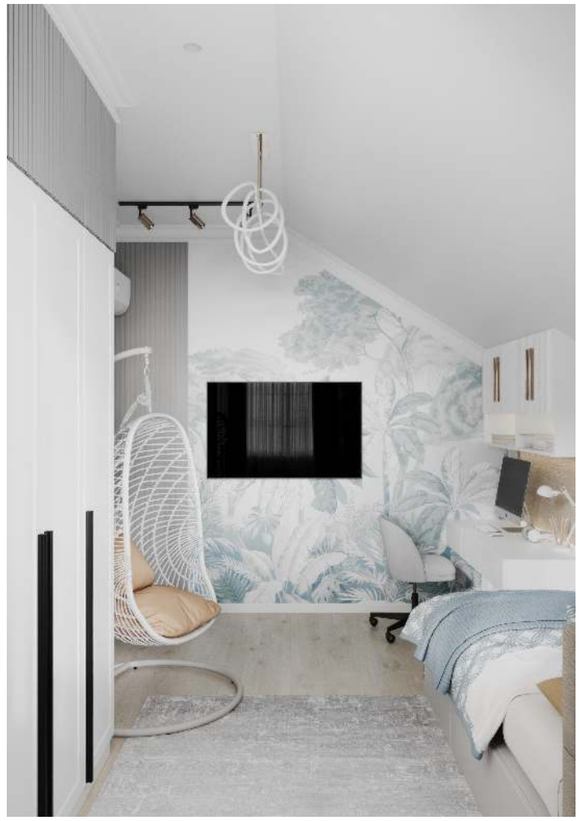

Условные обозначения

	Обои Andrea Rossi Spectrum+ 54355-10, 10.05x1.06 м	11,99 м² / 1,1 рул
	Обои фабрики Affresco, Каталог Fantasy, арт. AF2193-COL3	3 270x3 176 мм
	Декоративный карниз Orac Decor C321 NOBLESSE 2 000x99x50	8,56 мп/ 4 шт
	Напольный плинтус Orac Decor SX105 2000x110x13 мм	6,69 мп/ 3 шт
	Стеновая панель Bello Deco СП 03/2.6 2600x200x9 мм	800x2890/ 5 шт

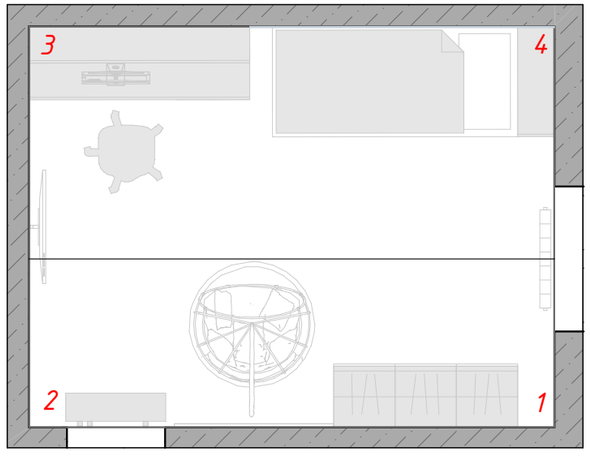




Примечания:


- *За 0.000 принята отметка чистого пола,*
- *Мебель и оборудование показаны условно. Размеры ребуют уточнения со специалистами перед заказом,*
- *Размеры выключателей и розеток даны от центра позиции. Размер высоты указан от центра позиции до уровня чистого пола,*
- *Подсветку мебели и вывод электрики согласовать с производителями мебели,*
- *Количество материалов указано без учета запаса (стандартный запас -10%),*
- *Цвет стен согласовать с заказчиком после выкрасов.*

Выполнил	Дизайнер	Тихоненко Я.	Дизайн-проект интерьера 2х-этажного дома в КП "Беловодье"	Стадия	Лист	Листов
				ДП	93	104
Согласовал	Заказчик	Рыжов М.В.				
			Развертка детской	YANA TIKHONENKO INTERIOR DESIGN		


3

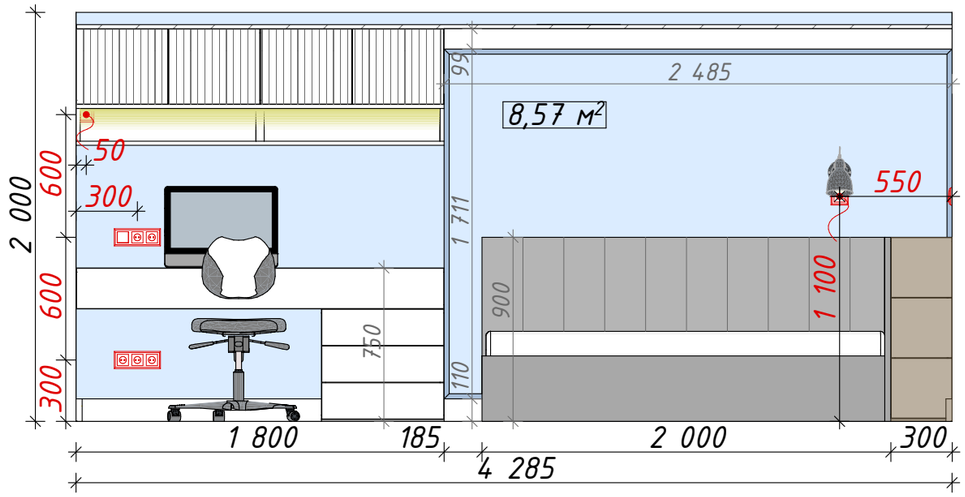

4

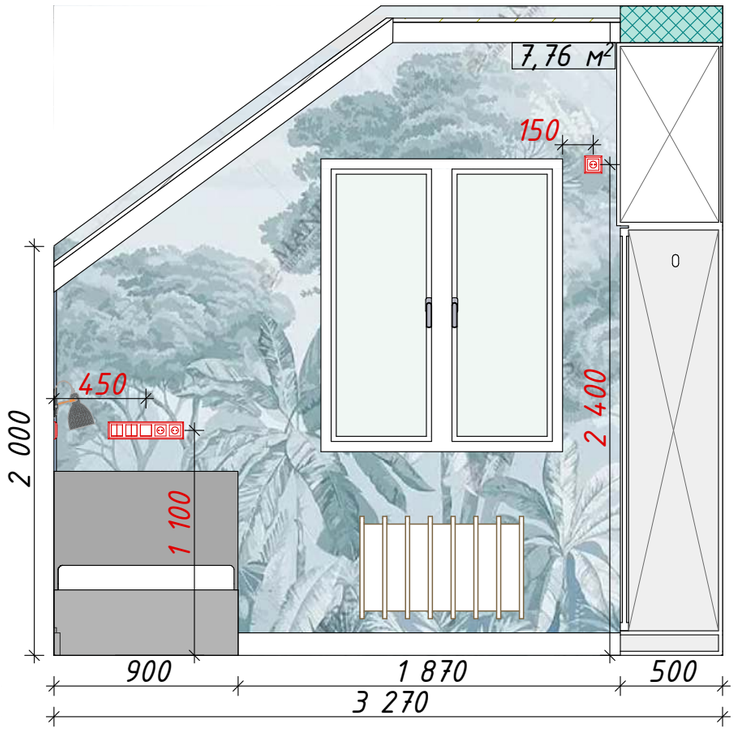


1

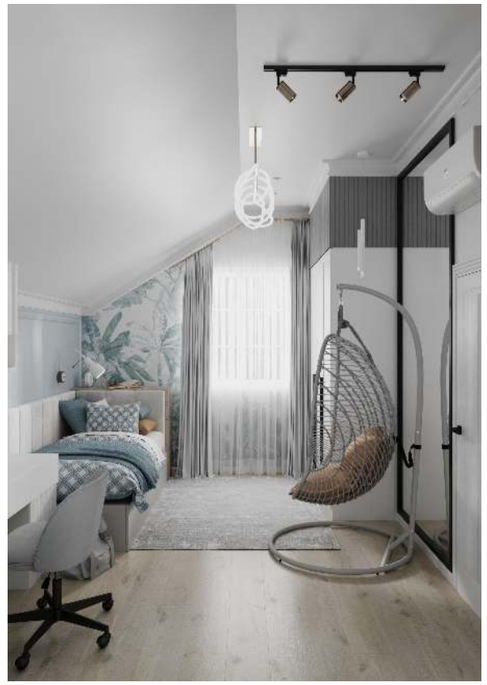

Условные обозначения

	Покраска стены	8,57 м²
	Обои фабрики Affresco, Каталог Fantasy, арт. AF2193-COL3	3 270х3 176 мм
	Декоративный карниз Orac Decor C321 NOBLESSE 2 000х99х50	7,56 мп/ 4 шт
	Напольный плинтус Orac Decor SX105 2000х110х13 мм	7,56 мп/ 4 шт
	Молдинг OWL6 Wallstyl NMC 75х20х2000 мм	8,39 мп/ 5 шт

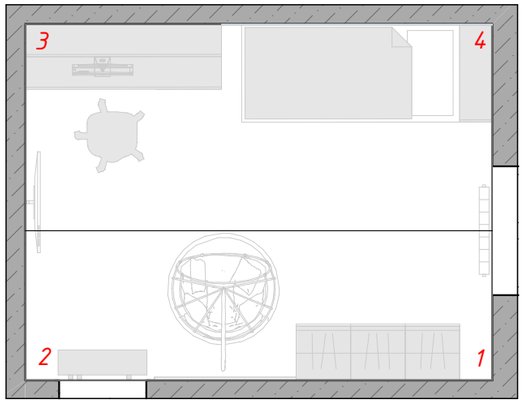




Примечания:

- За 0.000 принята отметка чистого пола,
- Мебель и оборудование показаны условно. Размеры ребуют уточнения со специалистами перед заказом,
- Размеры выключателей и розеток даны от центра позиции. Размер высоты указан от центра позиции до уровня чистого пола,
- Подсветку мебели и вывод электрики согласовать с производителями мебели,
- Количество материалов указано без учета запаса (стандартный запас -10%),
- Цвет стен согласовать с заказчиком после выкрасов.

Выполнил	Дизайнер	Тихоненко Я.	Дизайн-проект интерьера 2х-этажного дома в КП "Беловодье"	Стадия	Лист	Листов
				ДП	94	104
Согласовал	Заказчик	Рыжов М.В.				
			Развертка детской	YANA TIKHONENKO INTERIOR DESIGN		

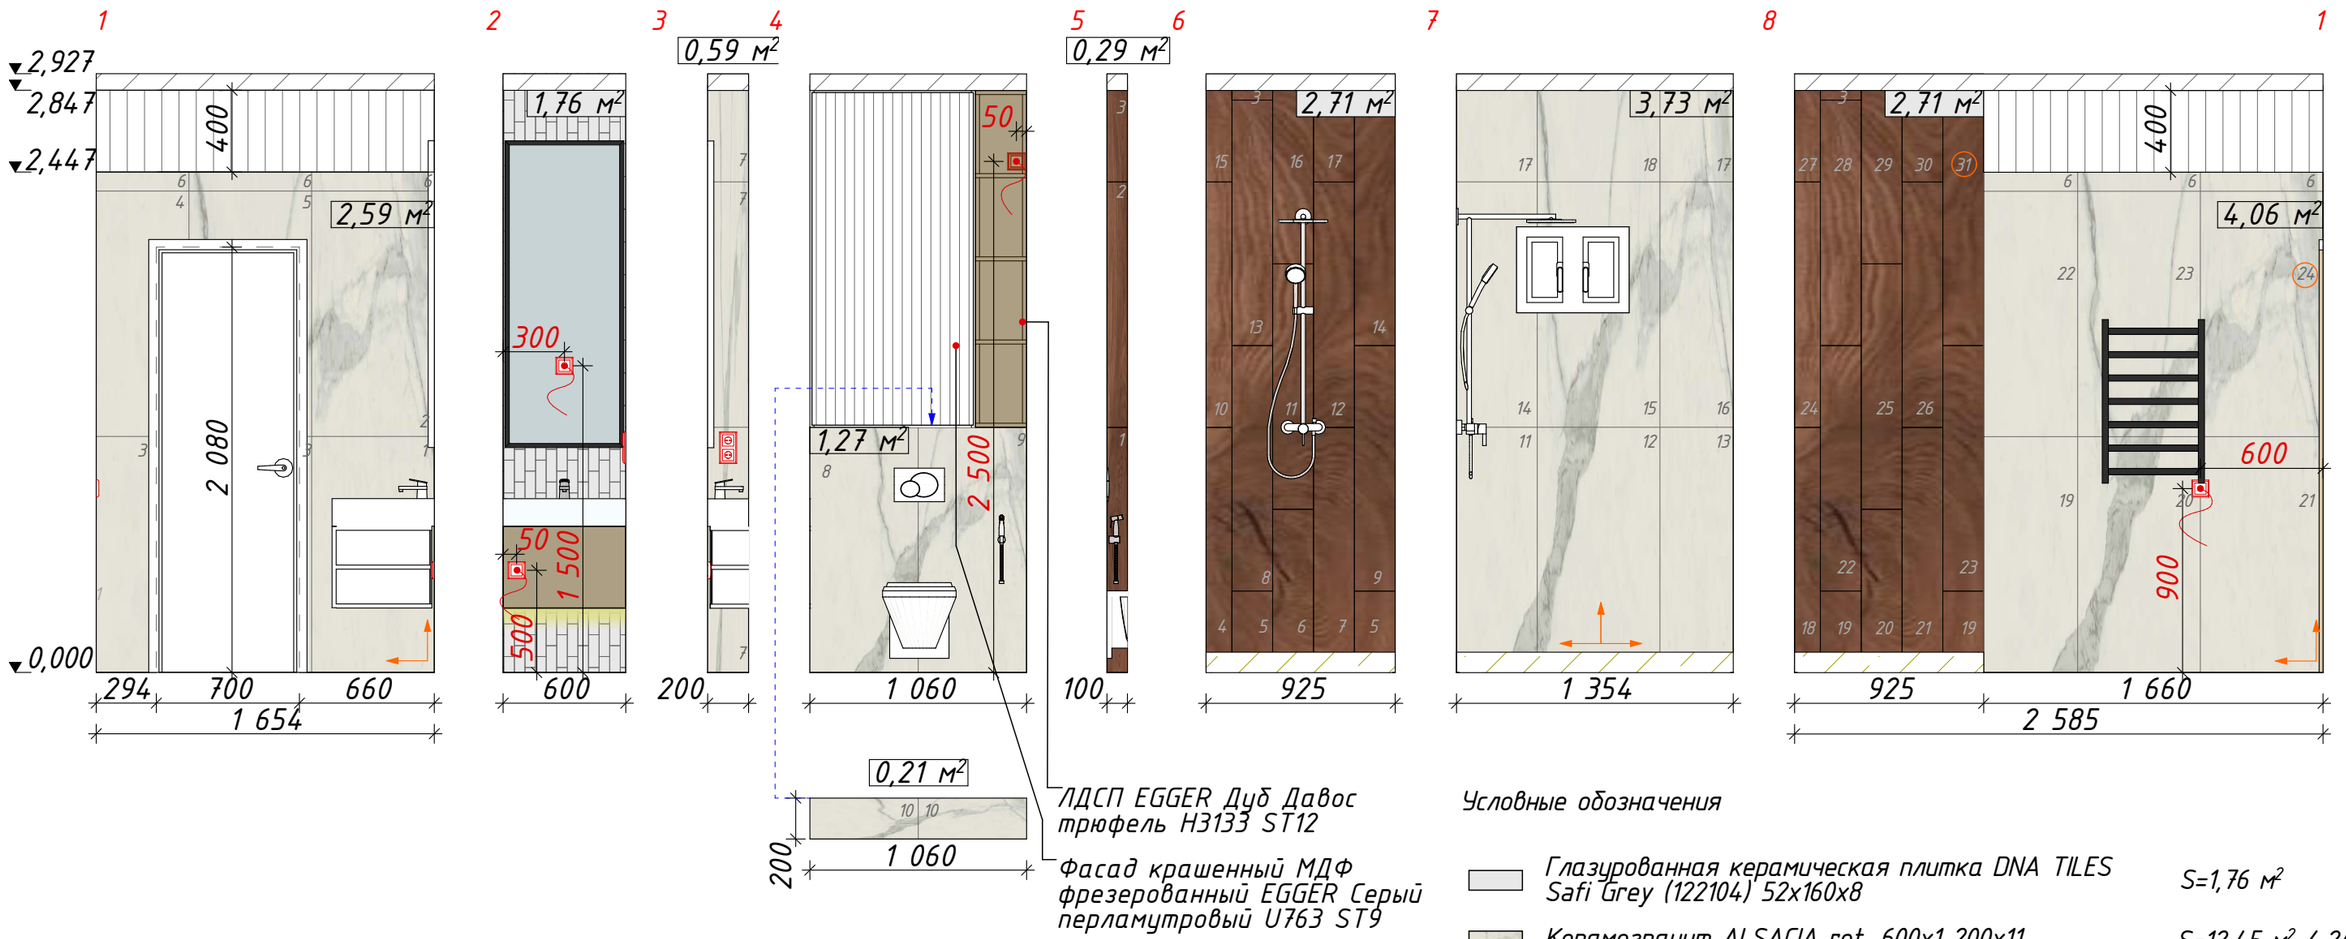





Условные обозначения

	Глазурованная керамическая плитка DNA TILES Safi Grey (122104) 52x160x8	*S=1,76 м²*
	Керамогранит ALSACIA ret, 600x1 200x11	*S=12,45 м² / 24 шт*
	Керамогранит Atlas Concorde Oak Reserve 200x1200x9	*S=5,71 м² / 31 шт*
	3D панель Orac Decor W109 VALLEY 2000x250x12	*3 шт*

Примечания:

– За 0.000 принята отметка чистого пола,
– Мебель и оборудование показаны условно. Размеры ребуют уточнения со специалистами перед заказом,
– Размеры выключателей и розеток даны от центра позиции.
Размер высоты указан от центра позиции до уровня чистого пола,
– Подсветку мебели и вывод электрики согласовать с производителями мебели,
– Раскладку керамогранита перед укладкой согласовать со специалистом.
Размещение уточнить по месту,
– Количество материалов указано без учета запаса(стандартный запас –10%),
– Высоту розеток для Нептуна определить по месту,
– Вывод для проточного водонагревателя определить по месту,
– Вывод для теплой стены определить по месту.

Выполнил	*Дизайнер*	*Тихоненко Я.*	*Дизайн-проект интерьера 2х-этажного дома в КП "Беловодье"*	*Стадия*	*Лист*	*Листов*
				ДП	*95*	*104*
Согласовал	*Заказчик*	*Рыжов М.В.*				
			Развертка СУ 2 этаж	YANA TIKHONENKO INTERIOR DESIGN		

№	Наименование	Стены	Кол-во		Пол	Кол-во		Потолок	Кол-во	
			м² / м	шт/рул		м² / м	шт		м² / м	шт
1	Гостиная (1 эт)	Обои Andrea Rossi Spectrum+ 54355-4, 10.05x1.06 м	34.83	3.3	Плитка ПВХ Pergo Namsen pro V4207-40228 Дуб приозерный темный	17.5		Натяжной потолок	15.4	
		Обои под покраску Andrea Rossi Spectrum+ 54355-4, 10.05x1.06 м	1.27		Напольный плинтус Orac Decor SX105 2000x110x13 мм	13,20	7	ВГКЛ потолок над шкафами	0.29	
		Стеновая панель Orac Decor WX205 TRACK 2000x250x13 мм	1 250x2 585	17	Плинтус Orac Decor SX194 2000x20x10 мм		1	Декоративный карниз Orac Decor C321 NOBLESSE 2	15.55	9
2	Кухня (1 эт)	Обои Andrea Rossi Spectrum+ 54355-4, 10.05x1.06 м	6.3	0.6	Плитка ПВХ Pergo Namsen pro V4207-40228 Дуб приозерный темный	14.2		Натяжной потолок	11.49	
		Покраска стены	9.39	0.9	Напольный плинтус Orac Decor SX105 2000x110x13 мм	6.47	4	ВГКЛ потолок над шкафами	2.5	
		Стеновая панель Hiwood	1800x2 580 4,65 м2	2				Decor C321 NOBLESSE 2 000x99x50	17	9
		Керамогранит 610010001453 Millenium Silver Nat Ret 600x600x9	3.5	12						
3	СУ (1 эт)	Декоративная штукатурка	3.5		Керамогранит Coliseum Gres Графический эффект Камень Brera Уайт 600x1200x9	3.9		Натяжной потолок	3.89	
		Керамогранит 610010002757 Coliseumgres Сан-Сиро Уайт 600x1200x9	12.96	25						
		Керамогранит Coliseum Gres Графический эффект Камень Brera Уайт 600x1200x9	7.52	13						
4	Кабинет (1 эт)	Обои 60651-08 Erissman element, 1,06x10м	38.89	4	Плитка ПВХ Pergo Namsen pro V4207-40228 Дуб приозерный темный 1251x189x4	13.7		Натяжной потолок	11.18	
		Арт панель Marmaro Alivery Grey, артикул: 000015	1 200x1 800	1				ВГКЛ потолок над шкафами	2.33	
		Панель Hiwood LV124BR 335	1 000x 2 615 мм	9	Напольный плинтус Orac Decor SX105 2000x110x13 мм	14	5	Декоративный карниз Orac Decor C321 NOBLESSE 2	14.06	8
		Панель Hiwood LV121NP+LV122NP+LV123NP		3						
5	Холл (1 эт)	Обои Andrea Rossi Gavi 54377-4 10.05x1,06 м	43.45	4.1	Плитка ПВХ Pergo Namsen pro V4207-40228 Дуб приозерный темный	16.74		Натяжной потолок	9.29	
		Настенный молдинг Orac Decor PX102 2000x79x16 мм	62	31	Напольный плинтус Orac Decor SX105 2000x110x13 мм	18,9	10	ВГКЛ потолок над шкафами	1.14	
								Декоративный карниз Orac Decor C321 NOBLESSE 2	13.02	6.5
6	Гостевая (2 эт)	Обои Andrea Rossi Spectrum+ 54355-12, 10.05x1.06 м	27.3	2.6	40228 Дуб приозерный темный 1251x189x4	13.65		Натяжной потолок	13.12	
		Обои под покраску, Andrea Rossi Spectrum+ 54355-12, 10.05x1.06 м	11.09	1.04	Напольный плинтус Orac Decor SX105 2000x110x13 мм	11,4	6	ВГКЛ потолок над шкафами	0.4	
		Плинтус на стену Orac Decor SX194 2000x20x10	2	1				Декоративный карниз Orac Decor C321 NOBLESSE 2	16,6	9
		Стеновая панель Orac Decor W119 BAR MIX 2000x250x20 мм	500x2 920	3						
7	Спальня (2 эт)	Обои Andrea Rossi Spectrum+ 54355-10, 10.05x1.06 м	19.07	1.8	Плитка ПВХ Pergo Namsen pro V4207-40228 Дуб приозерный темный	17.56		Натяжной потолок	17.28	
		Покраска стены (серый)	6.6		Напольный плинтус Orac Decor SX105 2000x110x13 мм	15.29	6	Декоративный карниз Orac Decor C321 NOBLESSE 2	12.03	7
		Покраска стены (синий)	15.52							
		Стеновая панель Orac Decor WX205 TRACK 2000x250x13 мм	1000x2890	6						

Выполнил	Дизайнер	Тихоненко Я.	Дизайн-проект интерьера 2х-этажного дома в КП "Беловодье"	Стадия	Лист	Листов
				ДП	96	104
Согласовал	Заказчик	Рыжов М.В.				
			Спецификация материалов	YANA TIKHONENKO INTERIOR DESIGN		

№	Наименование	Стены	Кол-во		Пол	Кол-во		Потолок	Кол-во	
			м² / м	шт/рул		м² / м	шт		м² / м	шт
8	Детская (2 эт)	Обои Andrea Rossi Spectrum+ 54355-10, 10.05x1.06 м	11.99	1.1	Плитка ПВХ Pergo Classic Plank Click V3107-40161 Дуб Горный Бежевый 1251x187x4,5	14.03		Натяжной потолок	13.26	
		Обои фабрики Affresco, Каталог Fantasy, арт. AF2193-COL3	17.2		Напольный плинтус Orac Decor SX105 2000x110x13 мм	12,90	7	ВГКЛ потолок над шкафами	0.75	
		Покраска стены	8.57					Декоративный карниз Orac Decor C321 NOBLESSE 2	16.11	8
		Молдинг OWL6 Wallstyl NMC 75x20x2000 мм	8.39	5						
		Стеновая панель Bello Deco СП 03/2.6 2600x200x9 мм	800x2890	5						
9	СУ (2 эт)	Глазурованная керамическая плитка DNA TILES Safi Grey (122104) 52x160x8	1.76		Керамогранит ALSACIA ret 600x1 200x11	2.55	5	Натяжной потолок	3.78	
		Керамогранит ALSACIA ret, 600x1 200x11	12.45	24	Керамогранит Atlas Concorde Oak Reserve 200x1200x9	1.22				
		Керамогранит Atlas Concorde Oak Reserve 200x1200x9	5.71	31						
		3D панель Orac Decor W109 VALLEY 2000x250x12	400x3 315 мм	3						
10	Холл (2 эт)	Обои Andrea Rossi Gavi 54377-4 10.05x1,06 м	47,10	4	Плитка ПВХ Pergo Namsen pro V4207-40228 Дуб приозерный темный	10.7		Натяжной потолок	15.34	
		Настенный молдинг Orac Decor PX102 2000x79x16 мм	13,5	14	Напольный плинтус Orac Decor SX105 2000x110x13 мм	5.94	5	ВГКЛ потолок над шкафами	1.08	
								Декоративный карниз Orac Decor C321 NOBLESSE 2 000x99x50	16,3	9
11	Пристройка (1 эт)				Керамогранит 610010001453 Millenium Silver Nat Ret 600x600x9	3.5				
					Напольный плинтус Orac Decor SX105 2000x110x13 мм		3			

Выполнил	Дизайнер	Тихоненко Я.	Дизайн-проект интерьера 2х-этажного дома в КП "Беловодье"		Стадия	Лист	Листов
					ДП	97	104
Согласовал	Заказчик	Рыжов М.В.					
			Спецификация материалов		YANA TIKHONENKO INTERIOR DESIGN		

Визуализация и чертежи	Материалы и фурнитура	Цена
 	**Прихожая:** Корпус - ЛДСП 16мм, Kronospan белый гладкий, морское дерево винтаж Фасады – МДФ 19мм, пленка белый софт, фрезеровка Ручки - кнопки Петли - Samet LED - подсветка Цоколь – ЛДСП 16мм **Кабинет:** Корпус - ЛДСП 16мм, Kronospan серый шифер, Egger дуб давое трюфель Фасады – ЛДСП 16мм, Kronospan серый шифер, Egger дуб давое трюфель Ручки - скобы Петли – Samet Направляющие - Samet Цоколь – ЛДСП 16мм	

Выполнил	Дизайнер	Тихоненко Я.	Дизайн-проект интерьера 2х-этажного дома в КП "Беловодье"	Стадия	Лист	Листов
				ДП	98	104
Согласовал	Заказчик	Рыжов М.В.				
			Спецификация цветов и текстур по мебели	YANA TIKHONENKO INTERIOR DESIGN		





Гостиная:

Корпус - ЛДСП 16мм, Egger дуб Сакраменто коричневый
Фасады – ЛДСП 16мм, Egger дуб Сакраменто коричневый, алюминиевый профиль черный с остеклением бронза
Ручки – толкатели Push
Петли – Samet
LED - подсветка
Цоколь – ЛДСП 16мм

Выполнил	Дизайнер	Тихоненко Я.	Дизайн-проект интерьера 2х-этажного дома в КП "Беловодье"	Стадия	Лист	Листов
				ДП	99	104
Согласовал	Заказчик	Рыжов М.В.				
			Спецификация цветов и текстур по мебели	YANA TIKHONENKO INTERIOR DESIGN		





Кухня:

Корпус - ЛДСП 16мм, Kronospan шиншилла серая, антрацит, Egger дуб Тонсберг коричневый
Фасады – МДФ 19мм, эмаль фрезеровка, ЛДСП 16мм Egger дуб Тонсберг коричневый, алюминиевая рамка с черным тонированным остеклением
Столешница – акриловый камень
Ручки – Gola, скобы, толкатели Push
Петли - Samet
Направляющие - Samet
Газлифты
LED - подсветка
Цоколь – ПВХ черный

С/У 1-й этаж:

Корпус - ЛДСП 16мм, Kronospan морское дерево винтаж, антрацит
Фасады – МДФ 19мм пленка орех кантри с фрезеровкой, МДФ 16мм пленка орех кантри
Ручки – толкатели Push
Направляющие - Samet
Петли – Samet
LED - подсветка

Выполнил	Дизайнер	Тихоненко Я.	Дизайн-проект интерьера 2х-этажного дома в КП "Беловодье"	Стадия	Лист	Листов
				ДП	100	104
Согласовал	Заказчик	Рыжов М.В.				
			Спецификация цветов и текстур по мебели	YANA TIKHONENKO INTERIOR DESIGN		







Холл 2-й этаж:

Корпус - ЛДСП 16мм, Kronospan белый гладкий
Фасады – МДФ 19мм пленка софт белый с фрезеровкой, зеркало
Ручки – профиль-ручки
Петли – Samet
Цоколь – ЛДСП 16мм

Гостевая:

Корпус - ЛДСП 16мм, сатин
Фасады – ЛДСП 16мм, белый гладкий, сатин
Ручки – скобы, толкатели Push
Петли – Samet
Направляющие - Samet
Цоколь – ЛДСП 16мм
LED - подсветка

Выполнил	Дизайнер	Тихоненко Я.	Дизайн-проект интерьера 2х-этажного дома в КП "Беловодье"	Стадия	Лист	Листов
				ДП	101	104
Согласовал	Заказчик	Рыжов М.В.				
			Спецификация цветов и текстур по мебели	YANA TIKHONENKO INTERIOR DESIGN		







Спальня:

Корпус - ЛДСП 16мм, шиншилла серая, дуб сонома
Фасады – МДФ 19мм пленка супермат лайт грей фрезеровка, МДФ 19мм пленка карпатская ель
Ручки – торцевые, кнопки, толкатели Push
Петли – Samet
Направляющие - Samet
Цоколь – ЛДСП 16мм
LED - подсветка

Детская:

Корпус - ЛДСП 16мм, белый гладкий, шиншилла серая, дуб сонома
Фасады – МДФ 19мм пленка супермат лайт грей фрезеровка, МДФ 19мм белый софт, ЛДСП 16мм дуб сонома
Ручки – торцевые, скобы, толкатели Push
Петли – Samet
Направляющие - Samet
Цоколь – ЛДСП 16мм
LED - подсветка


Выполнил	Дизайнер	Тихоненко Я.	Дизайн-проект интерьера 2х-этажного дома в КП "Беловодье"	Стадия	Лист	Листов
				ДП	102	104
Согласовал	Заказчик	Рыжов М.В.				
			Спецификация цветов и текстур по мебели	YANA TIKHONENKO INTERIOR DESIGN		

	**С/У 2-й этаж:** Корпус - ЛДСП 16мм, Kronospan белый гладкий, таксония коричневая Фасады – МДФ 19мм пленка белый софт с фрезеровкой, ЛДСП 16мм, Kronospan таксония коричневая Ручки – толкатели Push Направляющие - Samet Петли – Samet LED - подсветка	

Выполнил	Дизайнер	Тихоненко Я.	Дизайн-проект интерьера 2х-этажного дома в КП "Беловодье"	Стадия	Лист	Листов
				ДП	103	104
Согласовал	Заказчик	Рыжов М.В.				
			Спецификация цветов и текстур по мебели	YANA TIKHONENKO INTERIOR DESIGN		

Спецификация техники

Помещение	Наименование	Вид	Кол-во
04 Кухня	Встраиваемая посудомоечная машина Grundig GSVP4151P Артикул: GSVP4151P Высота 81.8 см Ширина 44.8 см Глубина 55 см		1
05 СУ (1 эт)	Сушильная машина Grundig GT55724 Артикул: GT55724 Высота, 84.6 см Ширина, 59.7 см Глубина, 54.5 см		1
05 СУ (1 эт)	Стиральная машина Grundig GW7P77H21W Артикул: GW7P77H21W Высота, см 84 см Ширина, см 60 см Глубина, см 49.6 см		1

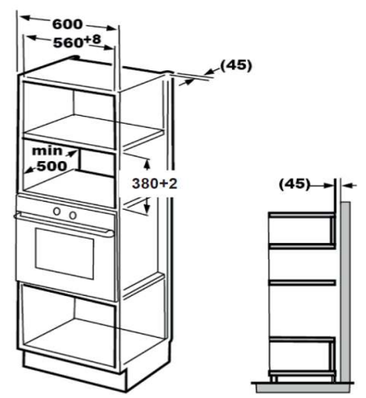Помещение	Наименование	Вид	Кол-во
04 Кухня	Вытяжка Elica LANE GR/A/52 Высота, см 32.2 Ширина, см 51.4 Глубина, см 28.3		1
04 Кухня	Набор посуды Tefal Comfort Max 6 предметов C9736C74		1
04 Кухня	Встраиваемая микроволновая печь Beko Артикул: BMGB 25333 X Ширина ниши для встраивания (мин.) 56 см Высота ниши для встраивания (мин.) 38 см Глубина ниши для встраивания (мин.) 50 см	 	1

Выполнил	Дизайнер	Тихоненко Я.	Дизайн-проект интерьера 2х-этажного дома в КП "Беловодье"	Стадия	Лист	Листов
				ДП	104	104
Согласовал	Заказчик	Рыжов М.В.				
			Спецификация электрической техники	YANA TIKHONENKO INTERIOR DESIGN		