YANA TIKHONENKO

INTERIOR DESIGN

Дизайн-проект интерьера квартиры
ЖК «Дом на Береговой»

г. Ростов-на_Дону,
2023

Ведомость чертежей

Лист	Название	Замечание
	Титульный лист	
01	Ведомость чертежей	
02	Общие данные	
03	Общие данные	

Визуализация помещений

04	Визуализация коридора	
05	Визуализация коридора	
06	Визуализация гостиной	
07	Визуализация гостиной	
08	Визуализация кухни	
09	Визуализация детской	
10	Визуализация детской	
11	Визуализация детской	
12	Визуализация спальни	
13	Визуализация спальни	
14	Визуализация кабинета	
15	Визуализация кабинета	
16	Визуализация ванной	
17	Визуализация ванной	
18	Визуализация ванной	
19	Визуализация гостевого санузла	
20	Визуализация гостевого санузла	
21	Визуализация гардеробной	
22	Визуализация гардеробной	
23	Визуализация балкона	

Планы проекта

24	Обмерный план	
25	План демонтажа	
26	План монтажа	
27	План после перепланировки	
28	Маркировочный план проемов и дверей	
29	План мебели	
30	Спецификация мебели	
31	Спецификация мебели	
32	Спецификация мебели	
33	План размещения сантехнического оборудования	
34	Спецификация сантехнического оборудования	
35	Спецификация сантехнического оборудования	
36	Спецификация сантехнического оборудования	
37	План размещения кондиционеров	
38	План потолка	
39	План напольных покрытий	
40	План теплого пола	
41	Узлы напольных и потолочных покрытий	
42	План размещения осветительных приборов	
43	Спецификация осветительных приборов	
44	Спецификация осветительных приборов	

Развертки помещений проекта

45	План привязки выключателей	
46	План размещения розеток и электрических выводов	
47	План с указанием настенных покрытий	
48	Развертка коридора	
49	Развертка кухни-гостиной	
50	Развертка кухни	
51	Развертка коридора	
52	Развертка коридора	
53	Развертка гостевой СУ	
54	Развертка детской	
55	Развертка детской	
56	Развертка гардеробной	
57	Развертка ванной	
58	Развертка спальни	
59	Развертка спальни	
60	Развертка балкона	



Сводная спецификация материалов проекта

61	Спецификация материалов	
62	Спецификация материалов	

Выполнил	Дизайнер	Тихоненко Я.	Дизайн-проект интерьера квартиры в ЖК "Дом на Береговой", г. Ростов-на-Дону	Стадия	Лист	Листов
				ДП	01	62
Согласовал	Заказчик	Сухова А.А.				
			Ведомость чертежей	YANA TIKHONENKO		





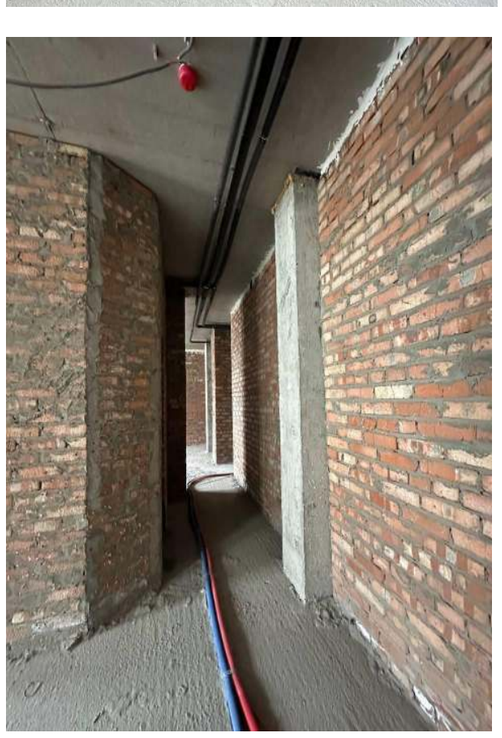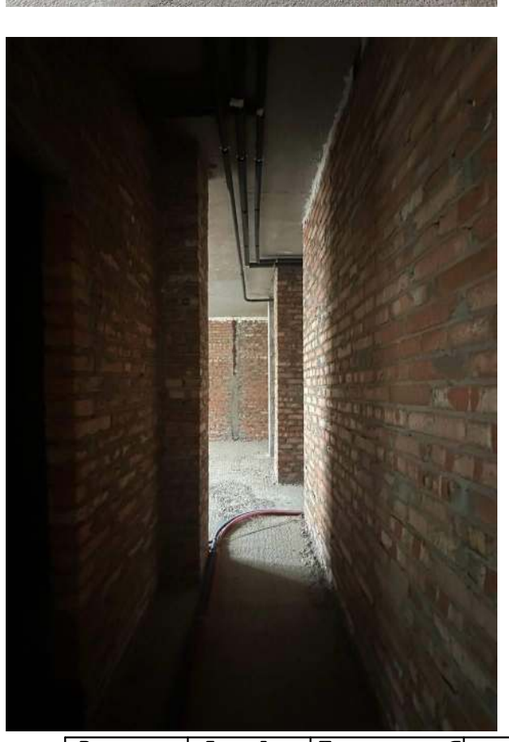


Выполнил	Дизайнер	Тихоненко Я.	Дизайн-проект интерьера квартиры в ЖК "Дом на Береговой", г. Ростов-на-Дону	Стадия	Лист	Листов
				ДП	02	62
Согласовал	Заказчик	Сухова А.А.				
			Общие данные	YANA TIKHONENKO INTERIOR DESIGN		




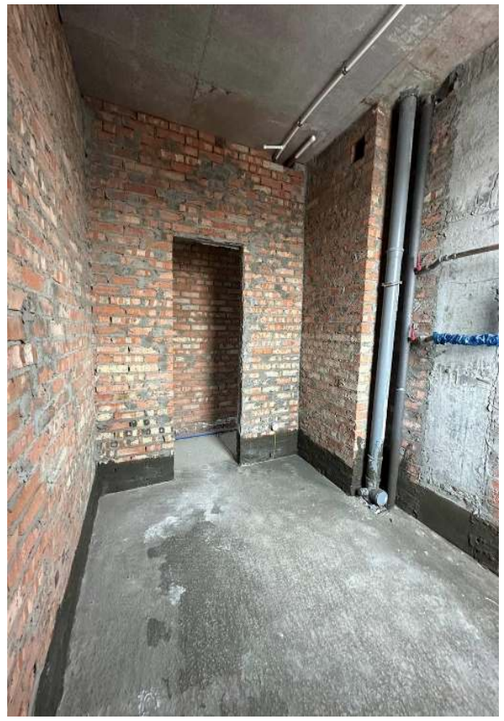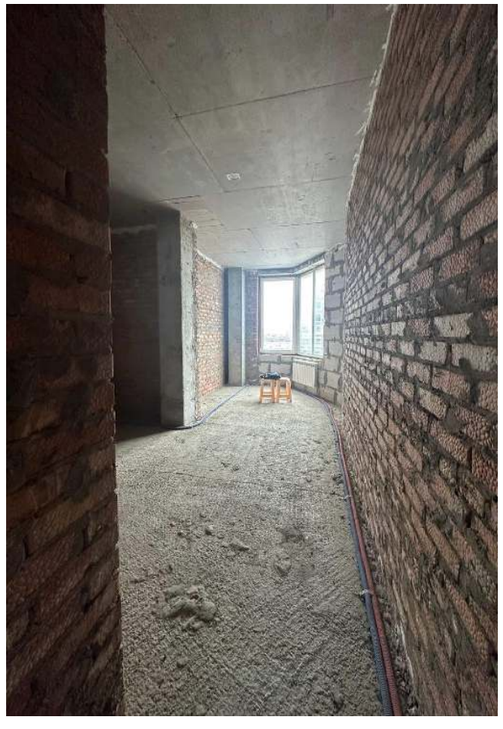



Выполнил	Дизайнер	Тихоненко Я.	Дизайн-проект интерьера квартиры в ЖК "Дом на Береговой", г. Ростов-на-Дону	Стадия	Лист	Листов
				ДП	03	62
Согласовал	Заказчик	Сухова А.А.				
			Общие данные	YANA TIKHONENKO INTERIOR DESIGN		



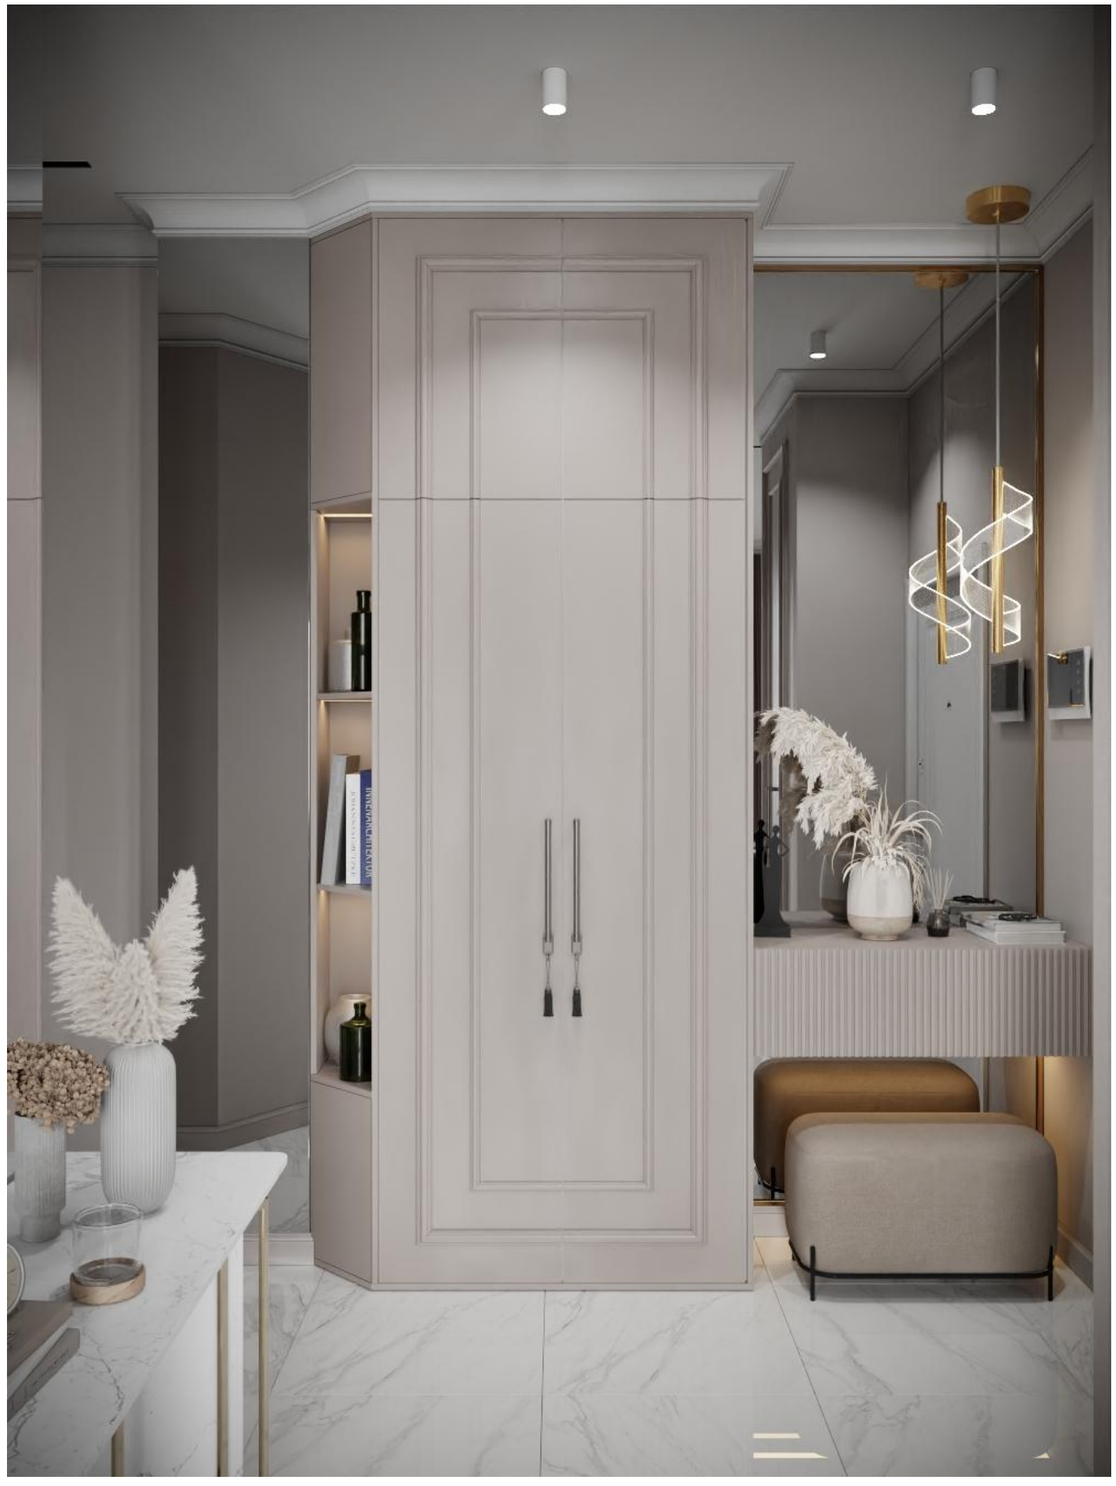



Выполнил	Дизайнер	Тихоненко Я.	Дизайн-проект интерьера квартиры в ЖК "Дом на Береговой", г. Ростов-на-Дону	Стадия	Лист	Листов
				ДП	04	62
Согласовал	Заказчик	Сухова А.А.				
			Визуализация коридора	YANA TIKHONENKO		



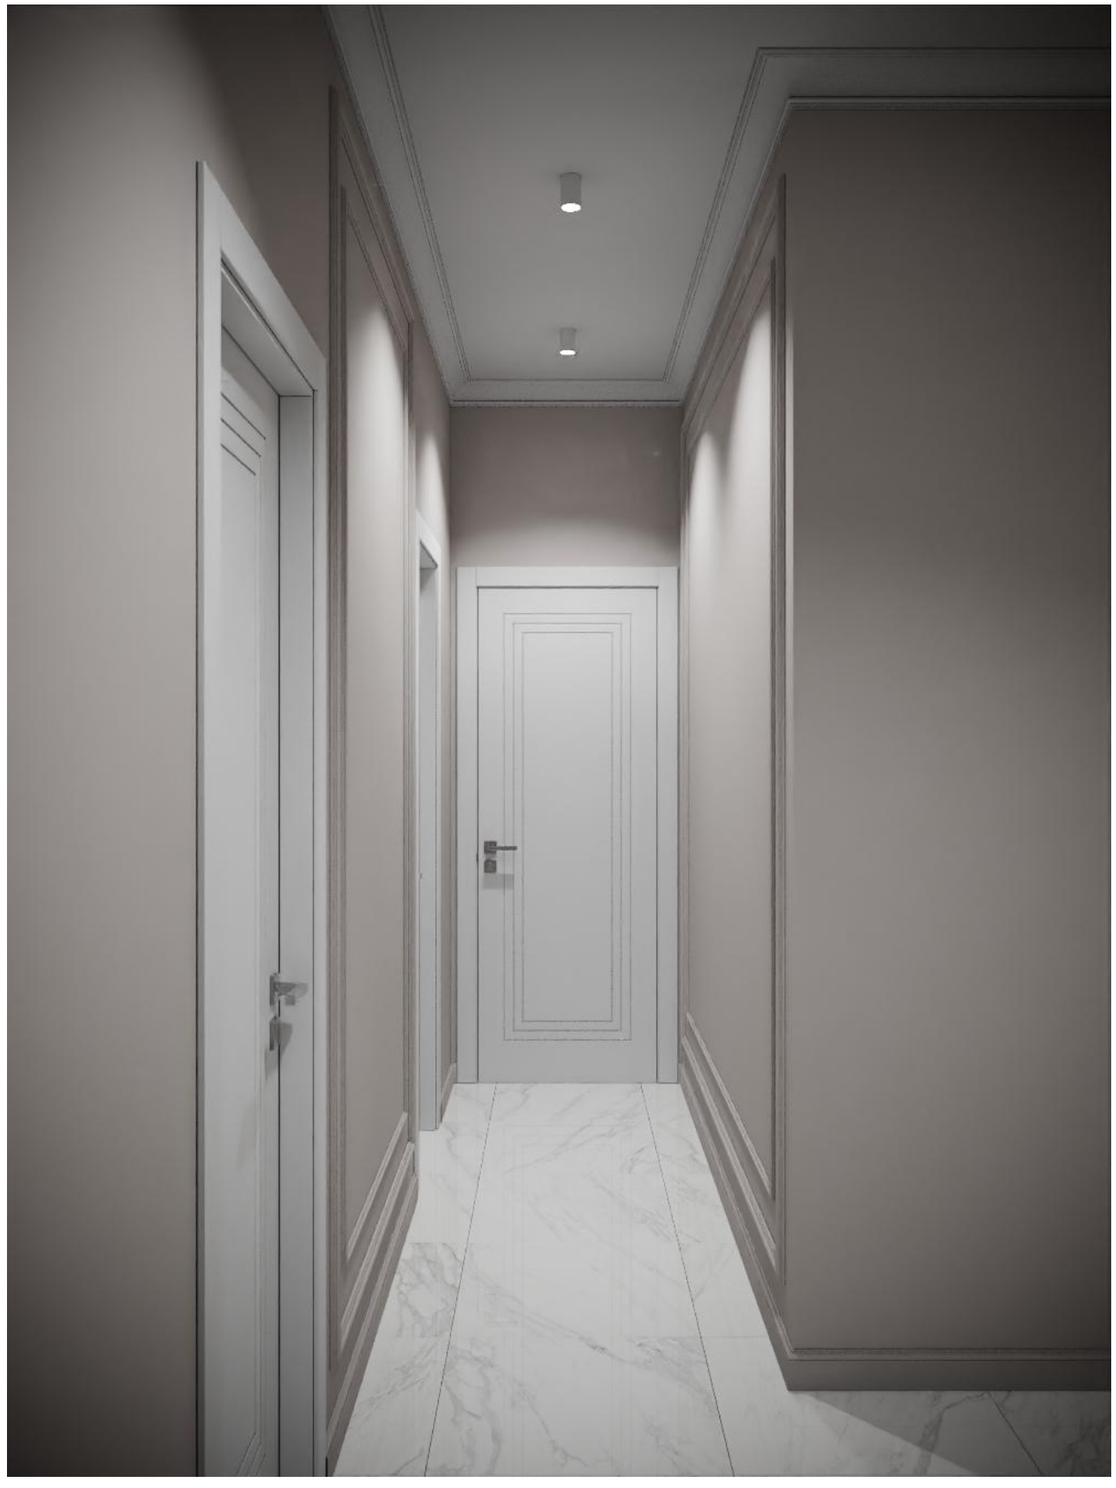


Выполнил	Дизайнер	Тихоненко Я.	Дизайн-проект интерьера квартиры в ЖК "Дом на Береговой", г. Ростов-на-Дону	Стадия	Лист	Листов
				ДП	05	62
Согласовал	Заказчик	Сухова А.А.				
			Визуализация коридора	YANA TIKHONENKO		

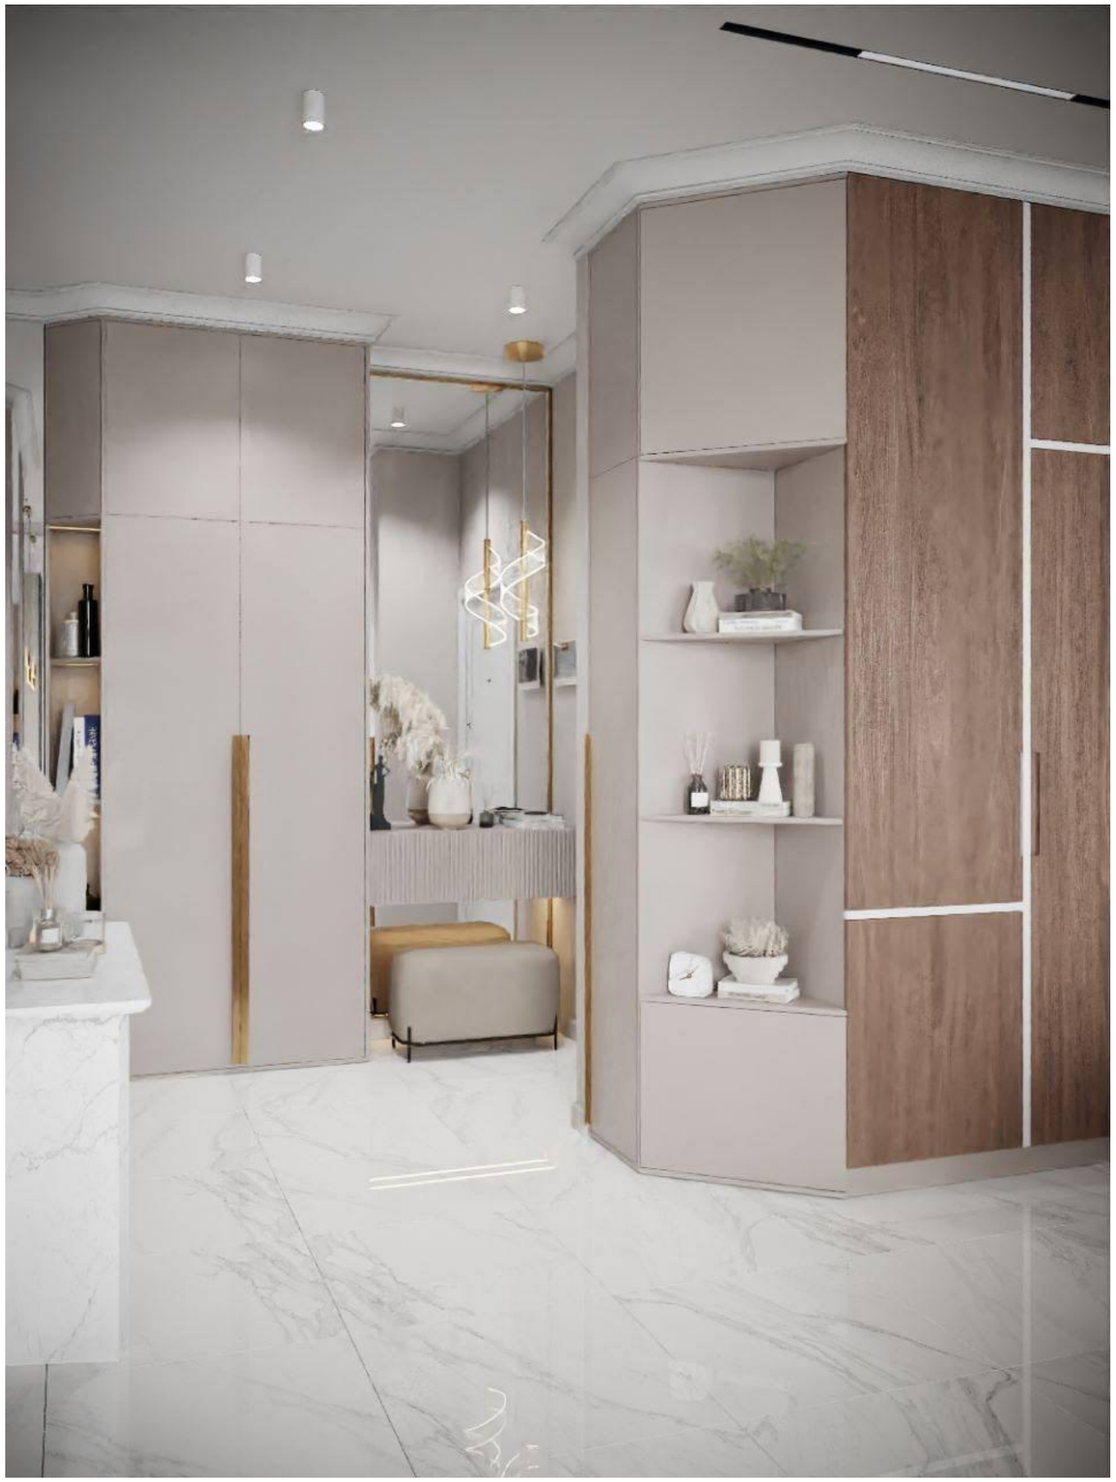

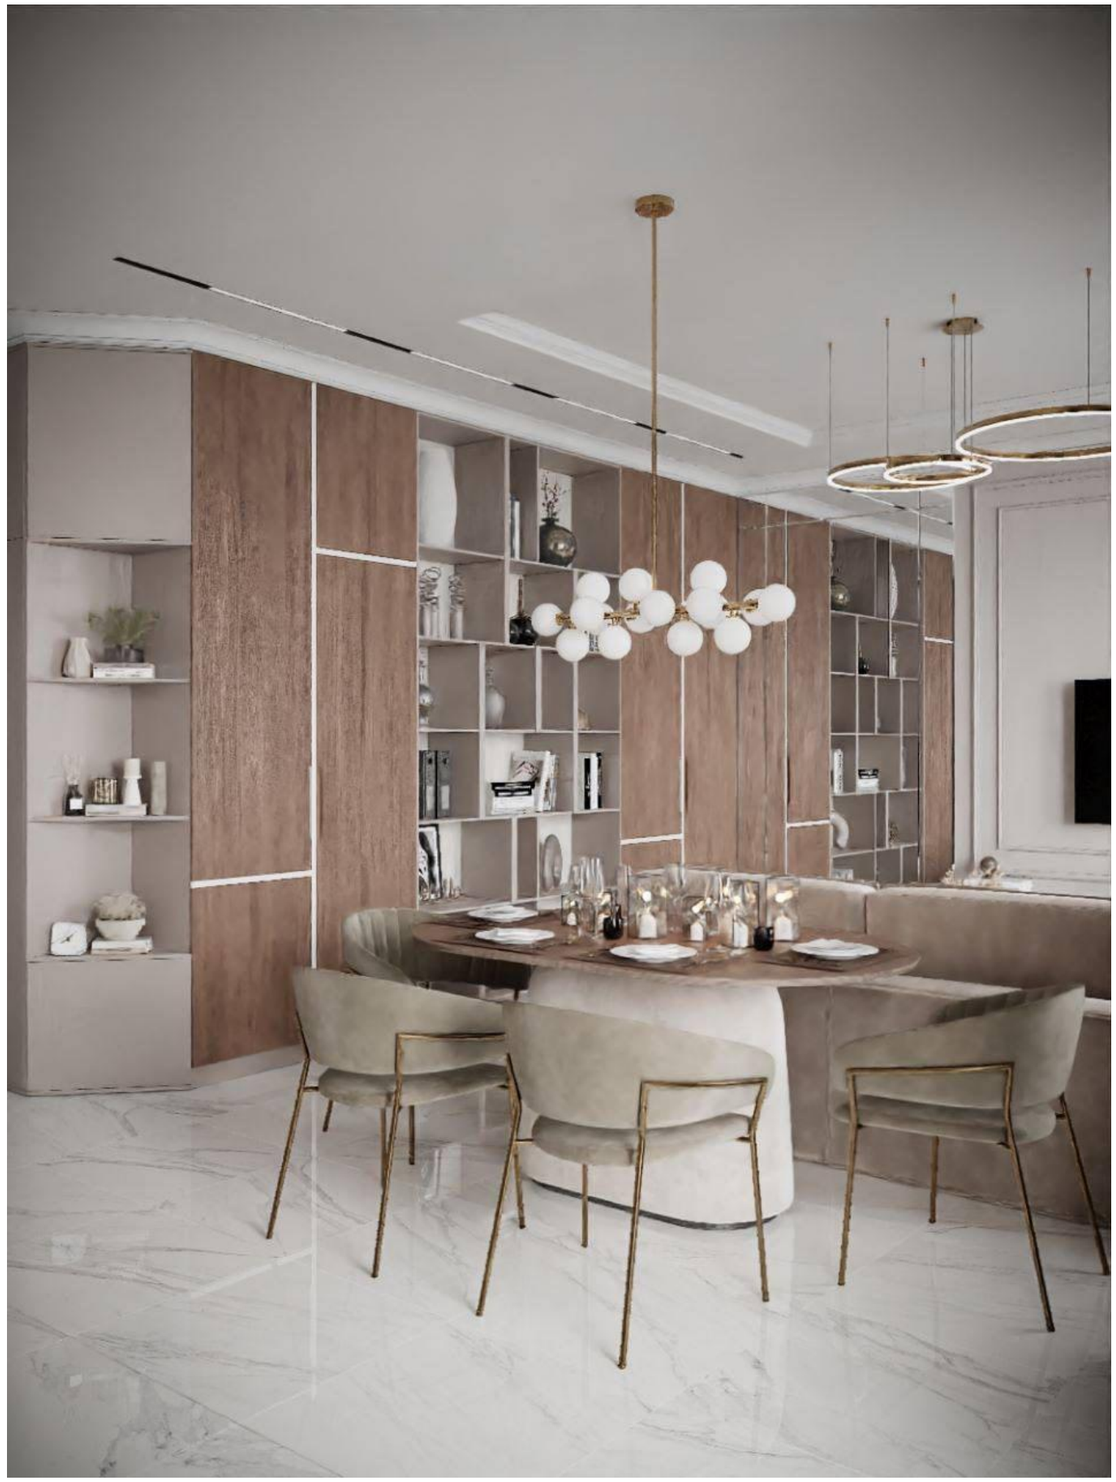

Выполнил	Дизайнер	Тихоненко Я.	Дизайн-проект интерьера квартиры в ЖК "Дом на Береговой", г. Ростов-на-Дону	Стадия	Лист	Листов
				ДП	06	62
Согласовал	Заказчик	Сухова А.А.				
			Визуализация гостиной	YANA TIKHONENKO		

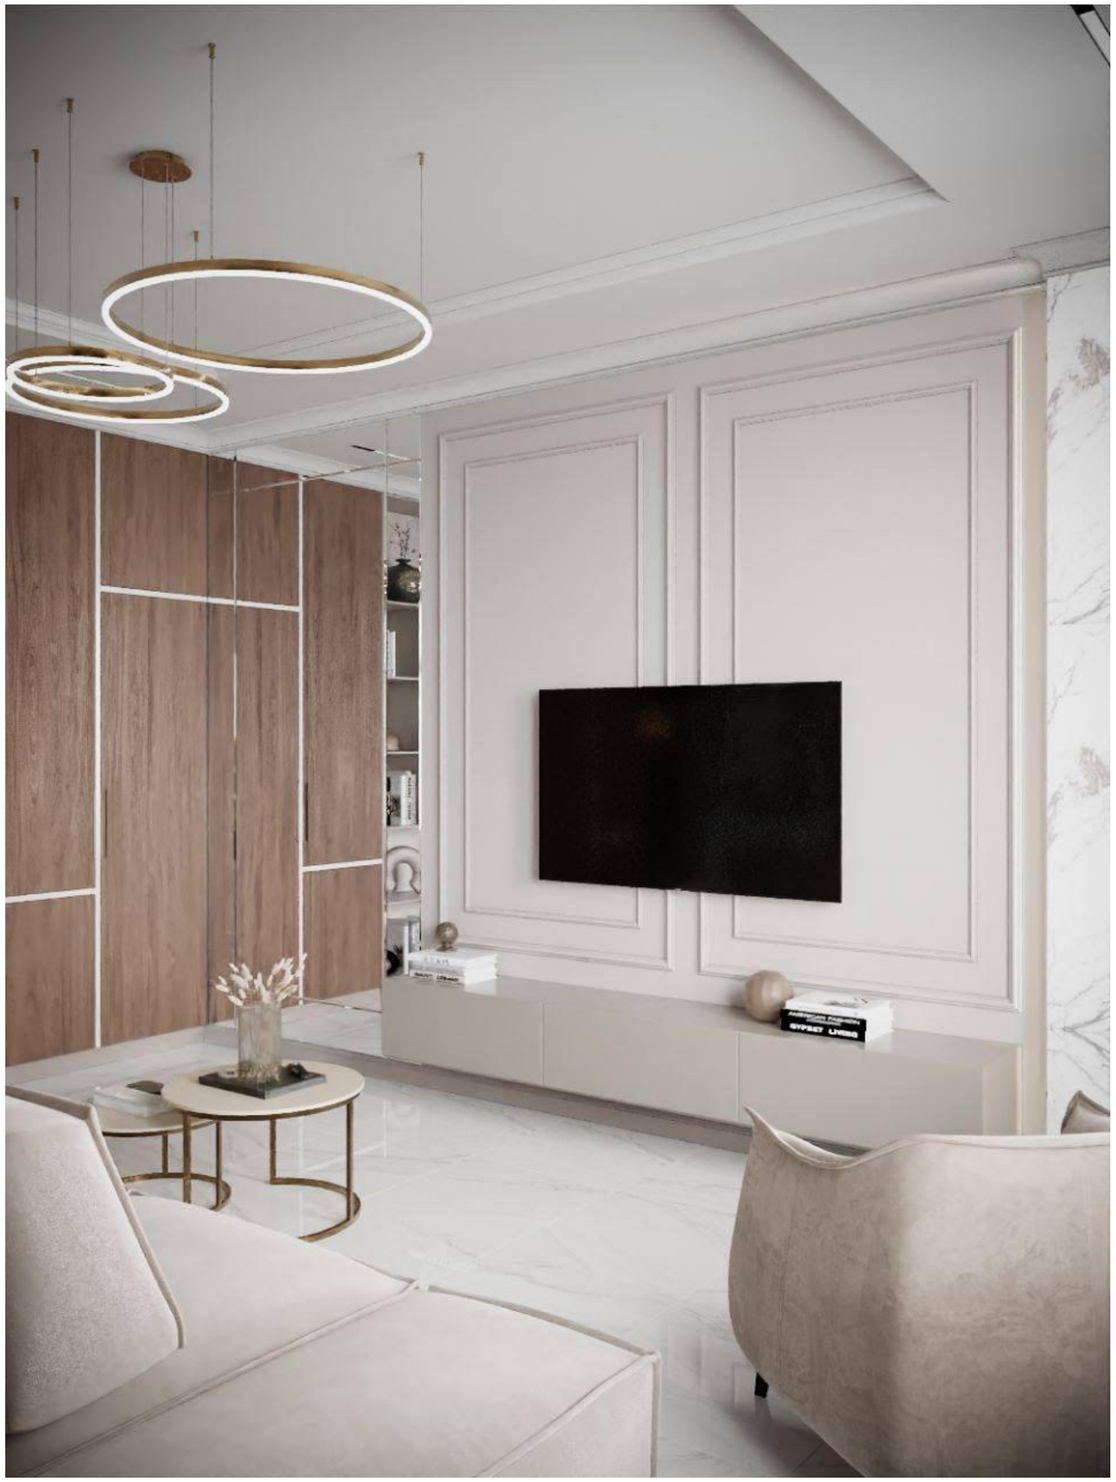



Выполнил	Дизайнер	Тихоненко Я.	Дизайн-проект интерьера квартиры в ЖК "Дом на Береговой", г. Ростов-на-Дону	Стадия	Лист	Листов
				ДП	07	62
Согласовал	Заказчик	Сухова А.А.				
			Визуализация гостиной	YANA TIKHONENKO		





Выполнил	Дизайнер	Тихоненко Я.	Дизайн-проект интерьера квартиры в ЖК "Дом на Береговой", г. Ростов-на-Дону	Стадия	Лист	Листов
				ДП	08	62
Согласовал	Заказчик	Сухова А.А.				
			Визуализация кухни	YANA TIKHONENKO		





Выполнил	Дизайнер	Тихоненко Я.	Дизайн-проект интерьера квартиры в ЖК "Дом на Береговой", г. Ростов-на-Дону	Стадия	Лист	Листов
				ДП	09	62
Согласовал	Заказчик	Сухова А.А.				
			Визуализация детской	YANA TIKHONENKO INTERIOR DESIGN		





Выполнил	Дизайнер	Тихоненко Я.	Дизайн-проект интерьера квартиры в ЖК "Дом на Береговой", г. Ростов-на-Дону	Стадия	Лист	Листов
				ДП	10	62
Согласовал	Заказчик	Сухова А.А.				
			Визуализация детской	YANA TIKHONENKO		





Выполнил	Дизайнер	Тихоненко Я.	Дизайн-проект интерьера квартиры в ЖК "Дом на Береговой", г. Ростов-на-Дону	Стадия	Лист	Листов
				ДП	11	62
Согласовал	Заказчик	Сухова А.А.				
			Визуализация детской	YANA TIKHONENKO		





Выполнил	Дизайнер	Тихоненко Я.	Дизайн-проект интерьера квартиры в ЖК "Дом на Береговой", г. Ростов-на-Дону	Стадия	Лист	Листов
				ДП	12	62
Согласовал	Заказчик	Сухова А.А.				
			Визуализация спальни	YANA TIKHONENKO		





Выполнил	Дизайнер	Тихоненко Я.	Дизайн-проект интерьера квартиры в ЖК "Дом на Береговой", г. Ростов-на-Дону	Стадия	Лист	Листов
				ДП	13	62
Согласовал	Заказчик	Сухова А.А.				
			Визуализация спальни	YANA TIKHONENKO		





Выполнил	Дизайнер	Тихоненко Я.	Дизайн-проект интерьера квартиры в ЖК "Дом на Береговой", г. Ростов-на-Дону	Стадия	Лист	Листов
				ДП	14	62
Согласовал	Заказчик	Сухова А.А.				
			Визуализация кабинета	YANA TIKHONENKO		





Выполнил	Дизайнер	Тихоненко Я.	Дизайн-проект интерьера квартиры в ЖК "Дом на Береговой", г. Ростов-на-Дону	Стадия	Лист	Листов
				ДП	15	62
Согласовал	Заказчик	Сухова А.А.				
			Визуализация кабинета	YANA TIKHONENKO		





Выполнил	Дизайнер	Тихоненко Я.	Дизайн-проект интерьера квартиры в ЖК "Дом на Береговой", г. Ростов-на-Дону	Стадия	Лист	Листов
				ДП	16	62
Согласовал	Заказчик	Сухова А.А.				
			Визуализация ванной	YANA TIKHONENKO		





Выполнил	Дизайнер	Тихоненко Я.	Дизайн-проект интерьера квартиры в ЖК "Дом на Береговой", г. Ростов-на-Дону	Стадия	Лист	Листов
				ДП	17	62
Согласовал	Заказчик	Сухова А.А.				
			Визуализация ванной	YANA TIKHONENKO		





Выполнил	Дизайнер	Тихоненко Я.	Дизайн-проект интерьера квартиры в ЖК "Дом на Береговой", г. Ростов-на-Дону	Стадия	Лист	Листов
				ДП	18	62
Согласовал	Заказчик	Сухова А.А.				
			Визуализация ванной	YANA TIKHONENKO		





Выполнил	Дизайнер	Тихоненко Я.	Дизайн-проект интерьера квартиры в ЖК "Дом на Береговой", г. Ростов-на-Дону	Стадия	Лист	Листов
				ДП	19	62
Согласовал	Заказчик	Сухова А.А.				
			Визуализация гостевого санузла	YANA TIKHONENKO		





Выполнил	Дизайнер	Тихоненко Я.	Дизайн-проект интерьера квартиры в ЖК "Дом на Береговой", г. Ростов-на-Дону	Стадия	Лист	Листов
				ДП	20	62
Согласовал	Заказчик	Сухова А.А.				
			Визуализация гостевого санузла	YANA TIKHONENKO		





Выполнил	Дизайнер	Тихоненко Я.	Дизайн-проект интерьера квартиры в ЖК "Дом на Береговой", г. Ростов-на-Дону	Стадия	Лист	Листов
				ДП	21	62
Согласовал	Заказчик	Сухова А.А.				
			Визуализация гардеробной	YANA TIKHONENKO		






Выполнил	Дизайнер	Тихоненко Я.	Дизайн-проект интерьера квартиры в ЖК "Дом на Береговой", г. Ростов-на-Дону	Стадия	Лист	Листов
				ДП	22	62
Согласовал	Заказчик	Сухова А.А.				
			Визуализация гардеробной	YANA TIKHONENKO		





Выполнил	Дизайнер	Тихоненко Я.	Дизайн-проект интерьера квартиры в ЖК "Дом на Береговой", г. Ростов-на-Дону	Стадия	Лист	Листов
				ДП	23	62
Согласовал	Заказчик	Сухова А.А.				
			Визуализация балкона	YANA TIKHONENKO		

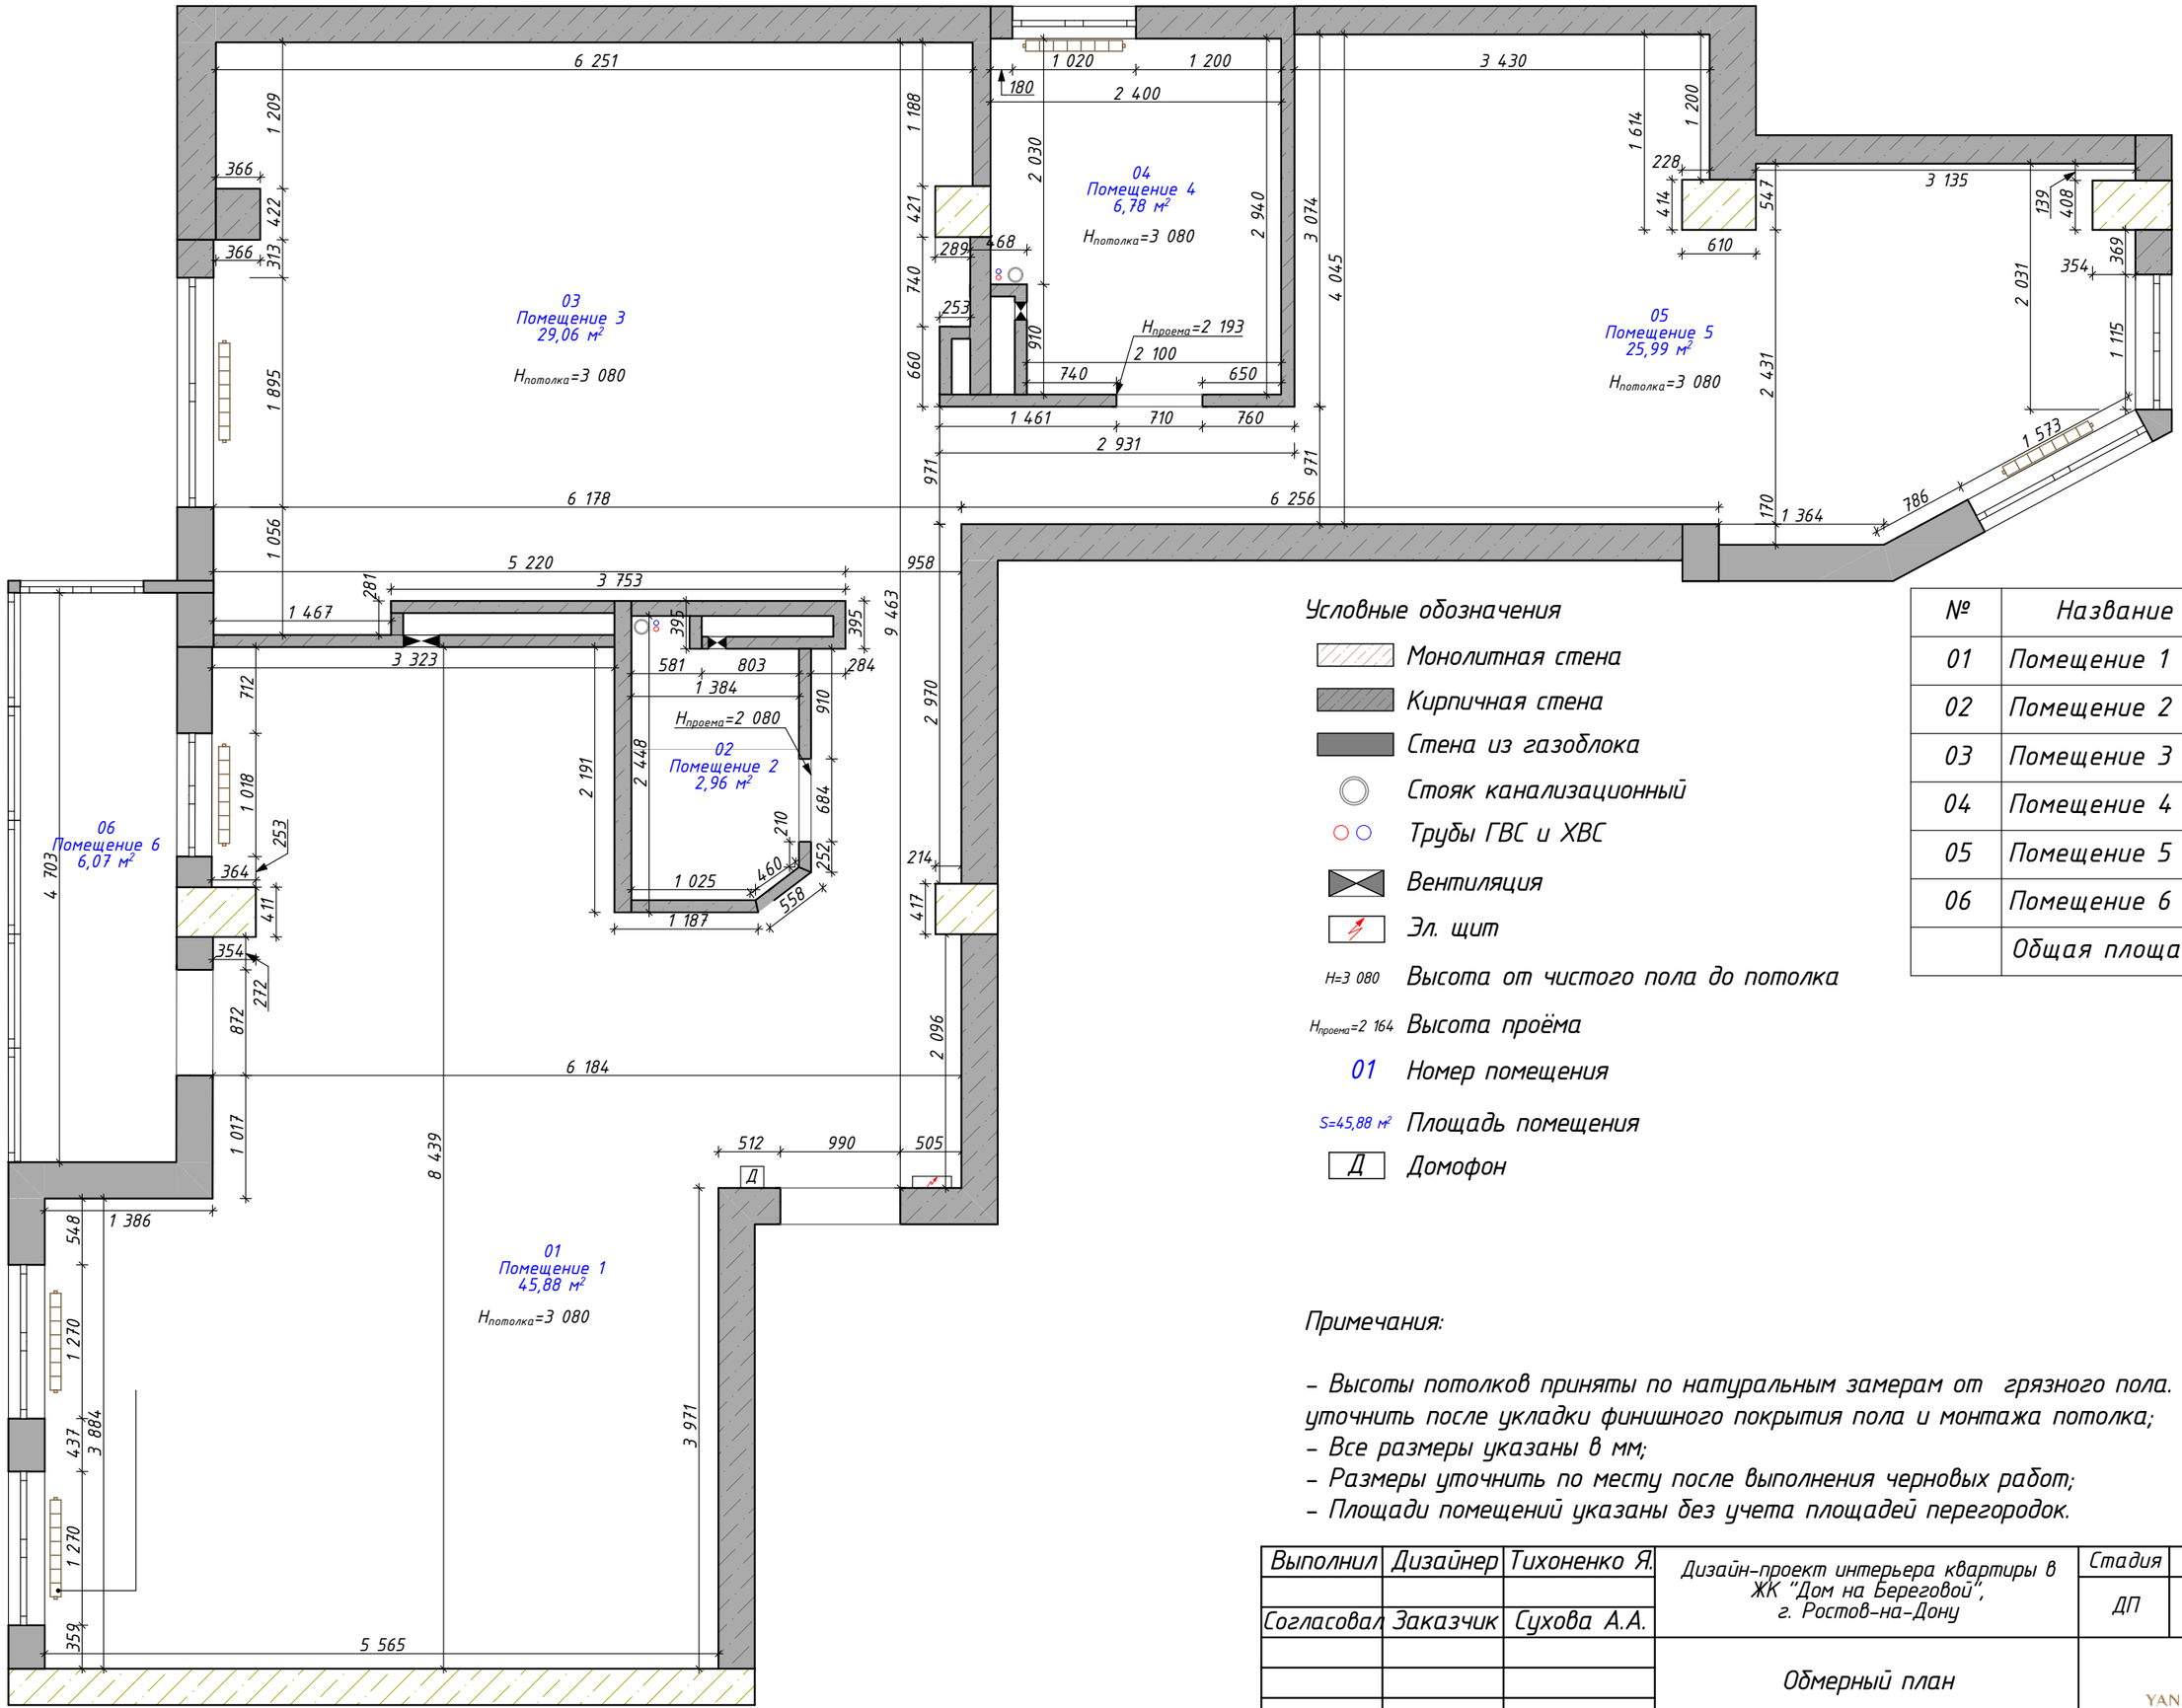

Условные обозначения


- Монолитная стена
- Кирпичная стена
- Стена из газоблока
- Стояк канализационный
- Трубы ГВС и ХВС
- Вентиляция
- Эл. щит
- H=3 080 — Высота от чистого пола до потолка
- $H_{проема}$=2 164 — Высота проёма
- 01 — Номер помещения
- S=45,88 м² — Площадь помещения
- Д — Домофон

№	Название	S, м2
01	Помещение 1	45,88
02	Помещение 2	2,96
03	Помещение 3	29,06
04	Помещение 4	6,78
05	Помещение 5	25,99
06	Помещение 6	6,07
	Общая площадь	116,74 м²

Примечания:

- Высоты потолков приняты по натуральным замерам от грязного пола. Значения высот уточнить после укладки финишного покрытия пола и монтажа потолка;
- Все размеры указаны в мм;
- Размеры уточнить по месту после выполнения черновых работ;
- Площади помещений указаны без учета площадей перегородок.

Выполнил	Дизайнер	Тихоненко Я.	Дизайн-проект интерьера квартиры в ЖК "Дом на Береговой", г. Ростов-на-Дону	Стадия	Лист	Листов
				ДП	24	62
Согласовал	Заказчик	Сухова А.А.				
			Обмерный план	YANA TIKHONENKO INTERIOR DESIGN		

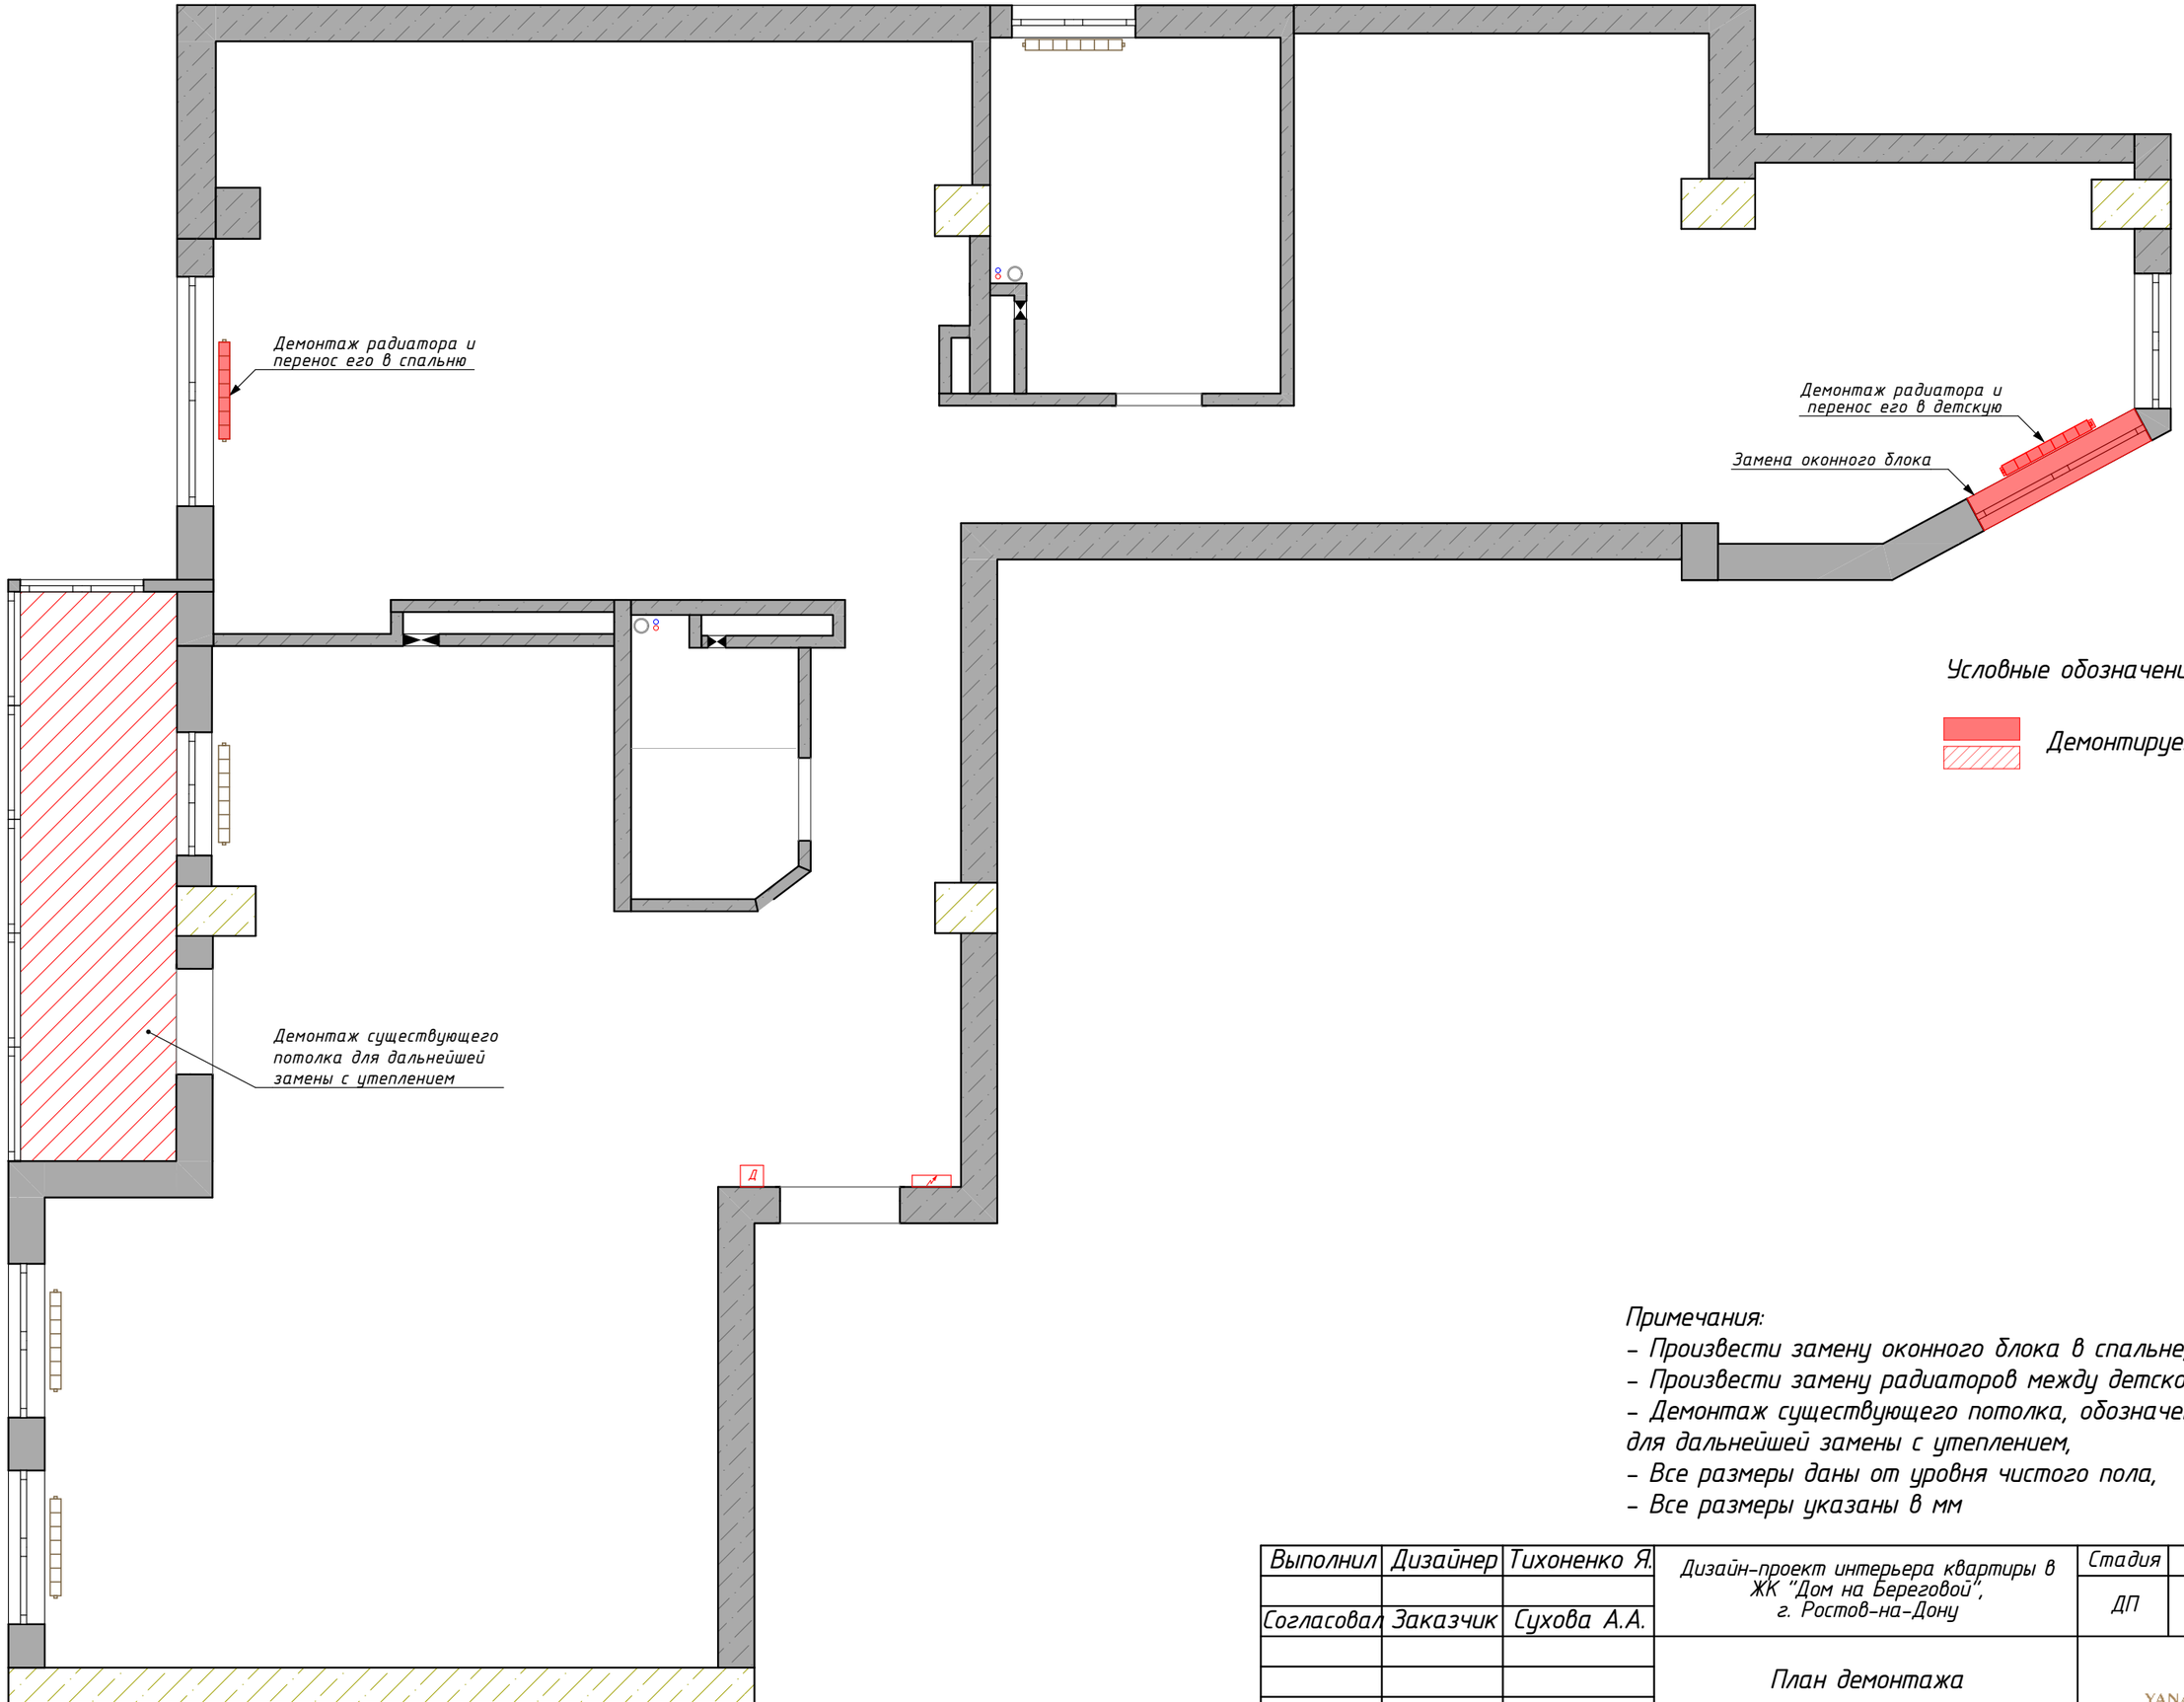

Условные обозначения

Демонтируемые элементы

Примечания:
- Произвести замену оконного блока в спальне,
- Произвести замену радиаторов между детской и спальней,
- Демонтаж существующего потолка, обозначенного на плане, для дальнейшей замены с утеплением,
- Все размеры даны от уровня чистого пола,
- Все размеры указаны в мм

Выполнил	Дизайнер	Тихоненко Я.	Дизайн-проект интерьера квартиры в ЖК "Дом на Береговой", г. Ростов-на-Дону	Стадия	Лист	Листов
				ДП	25	62
Согласовал	Заказчик	Сухова А.А.				
			План демонтажа	YANA TIKHONENKO INTERIOR DESIGN		

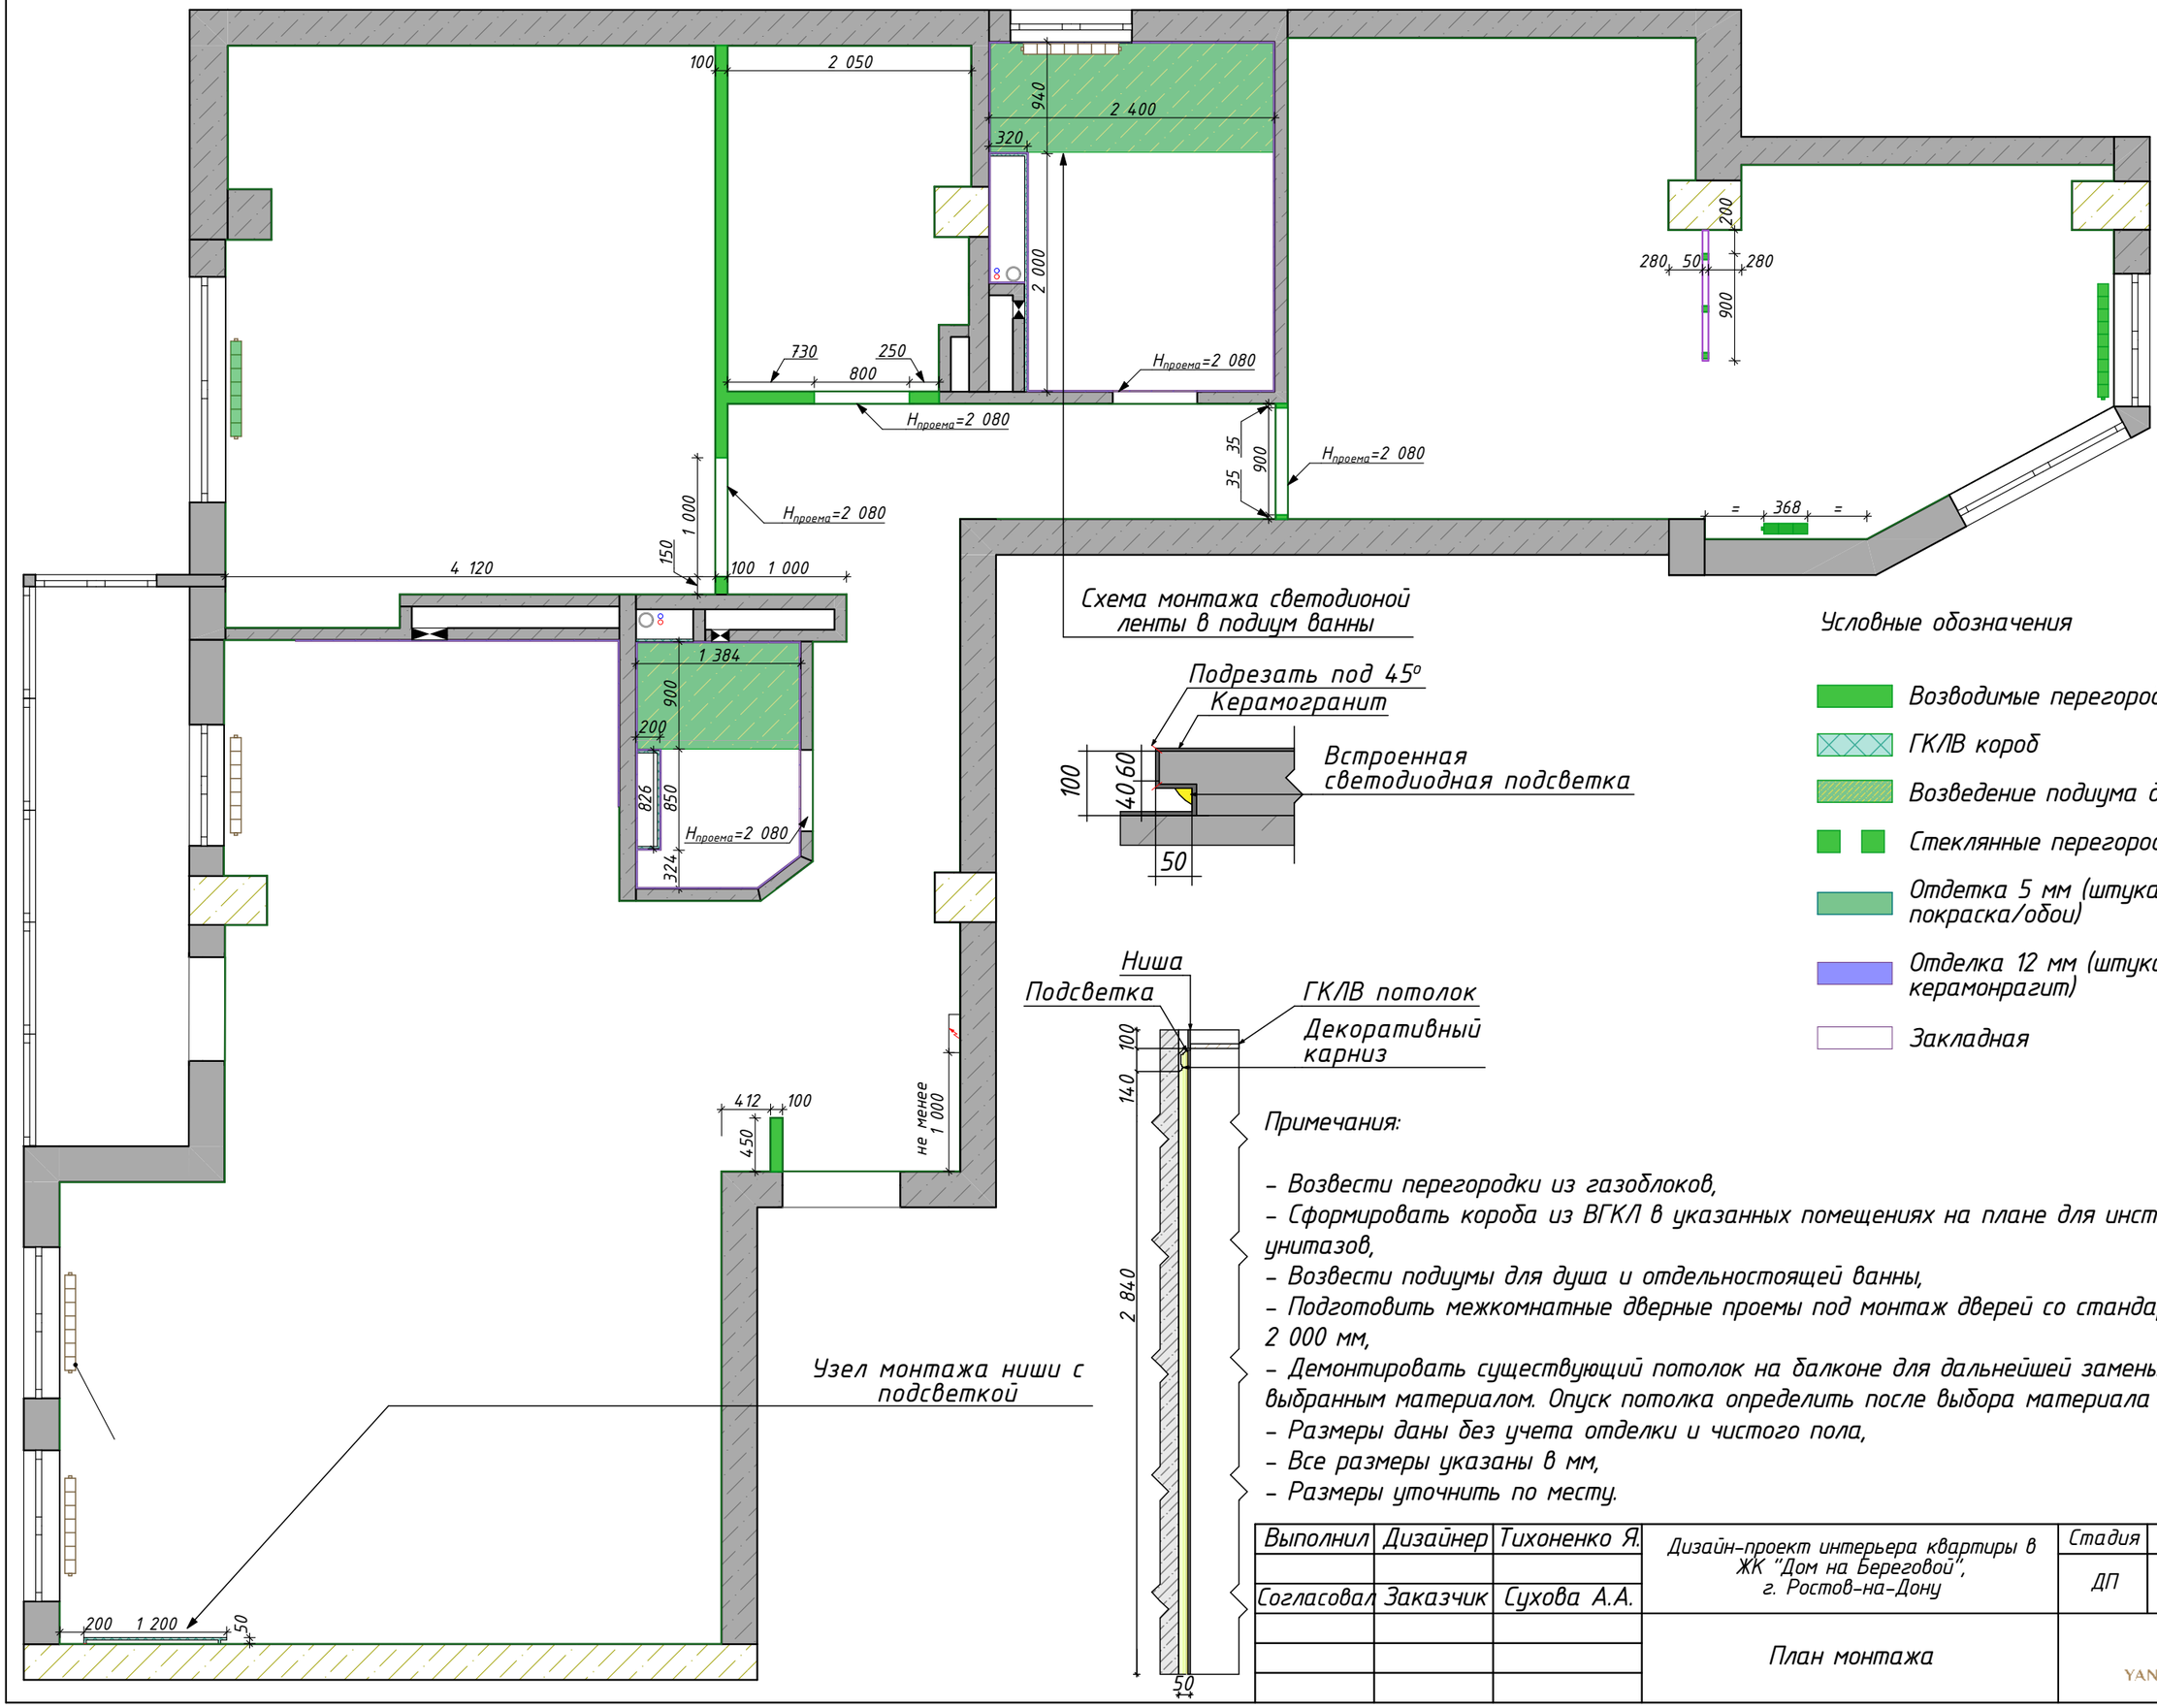


Схема монтажа светодионой ленты в подиум ванны

Узел монтажа ниши с подсветкой


Условные обозначения

- Возводимые перегородки из газоблока
- ГКЛВ короб
- Возведение подиума для душа, 100 мм
- Стеклянные перегородки
- Отдетка 5 мм (штукатурка, покраска/обои)
- Отделка 12 мм (штукатурка, клей, керамонрагит)
- Закладная

Примечания:

- Возвести перегородки из газоблоков,
- Сформировать короба из ВГКЛ в указанных помещениях на плане для инсталляций унитазов,
- Возвести подиумы для душа и отдельностоящей ванны,
- Подготовить межкомнатные дверные проемы под монтаж дверей со стандартным полотном 2 000 мм,
- Демонтировать существующий потолок на балконе для дальнейшей замены. Утеплить выбранным материалом. Опуск потолка определить после выбора материала утеплителя,
- Размеры даны без учета отделки и чистого пола,
- Все размеры указаны в мм,
- Размеры уточнить по месту.

Выполнил	Дизайнер	Тихоненко Я.	Дизайн-проект интерьера квартиры в ЖК "Дом на Береговой", г. Ростов-на-Дону	Стадия	Лист	Листов
				ДП	26	62
Согласовал	Заказчик	Сухова А.А.				
			План монтажа	YANA TIKHONENKO		

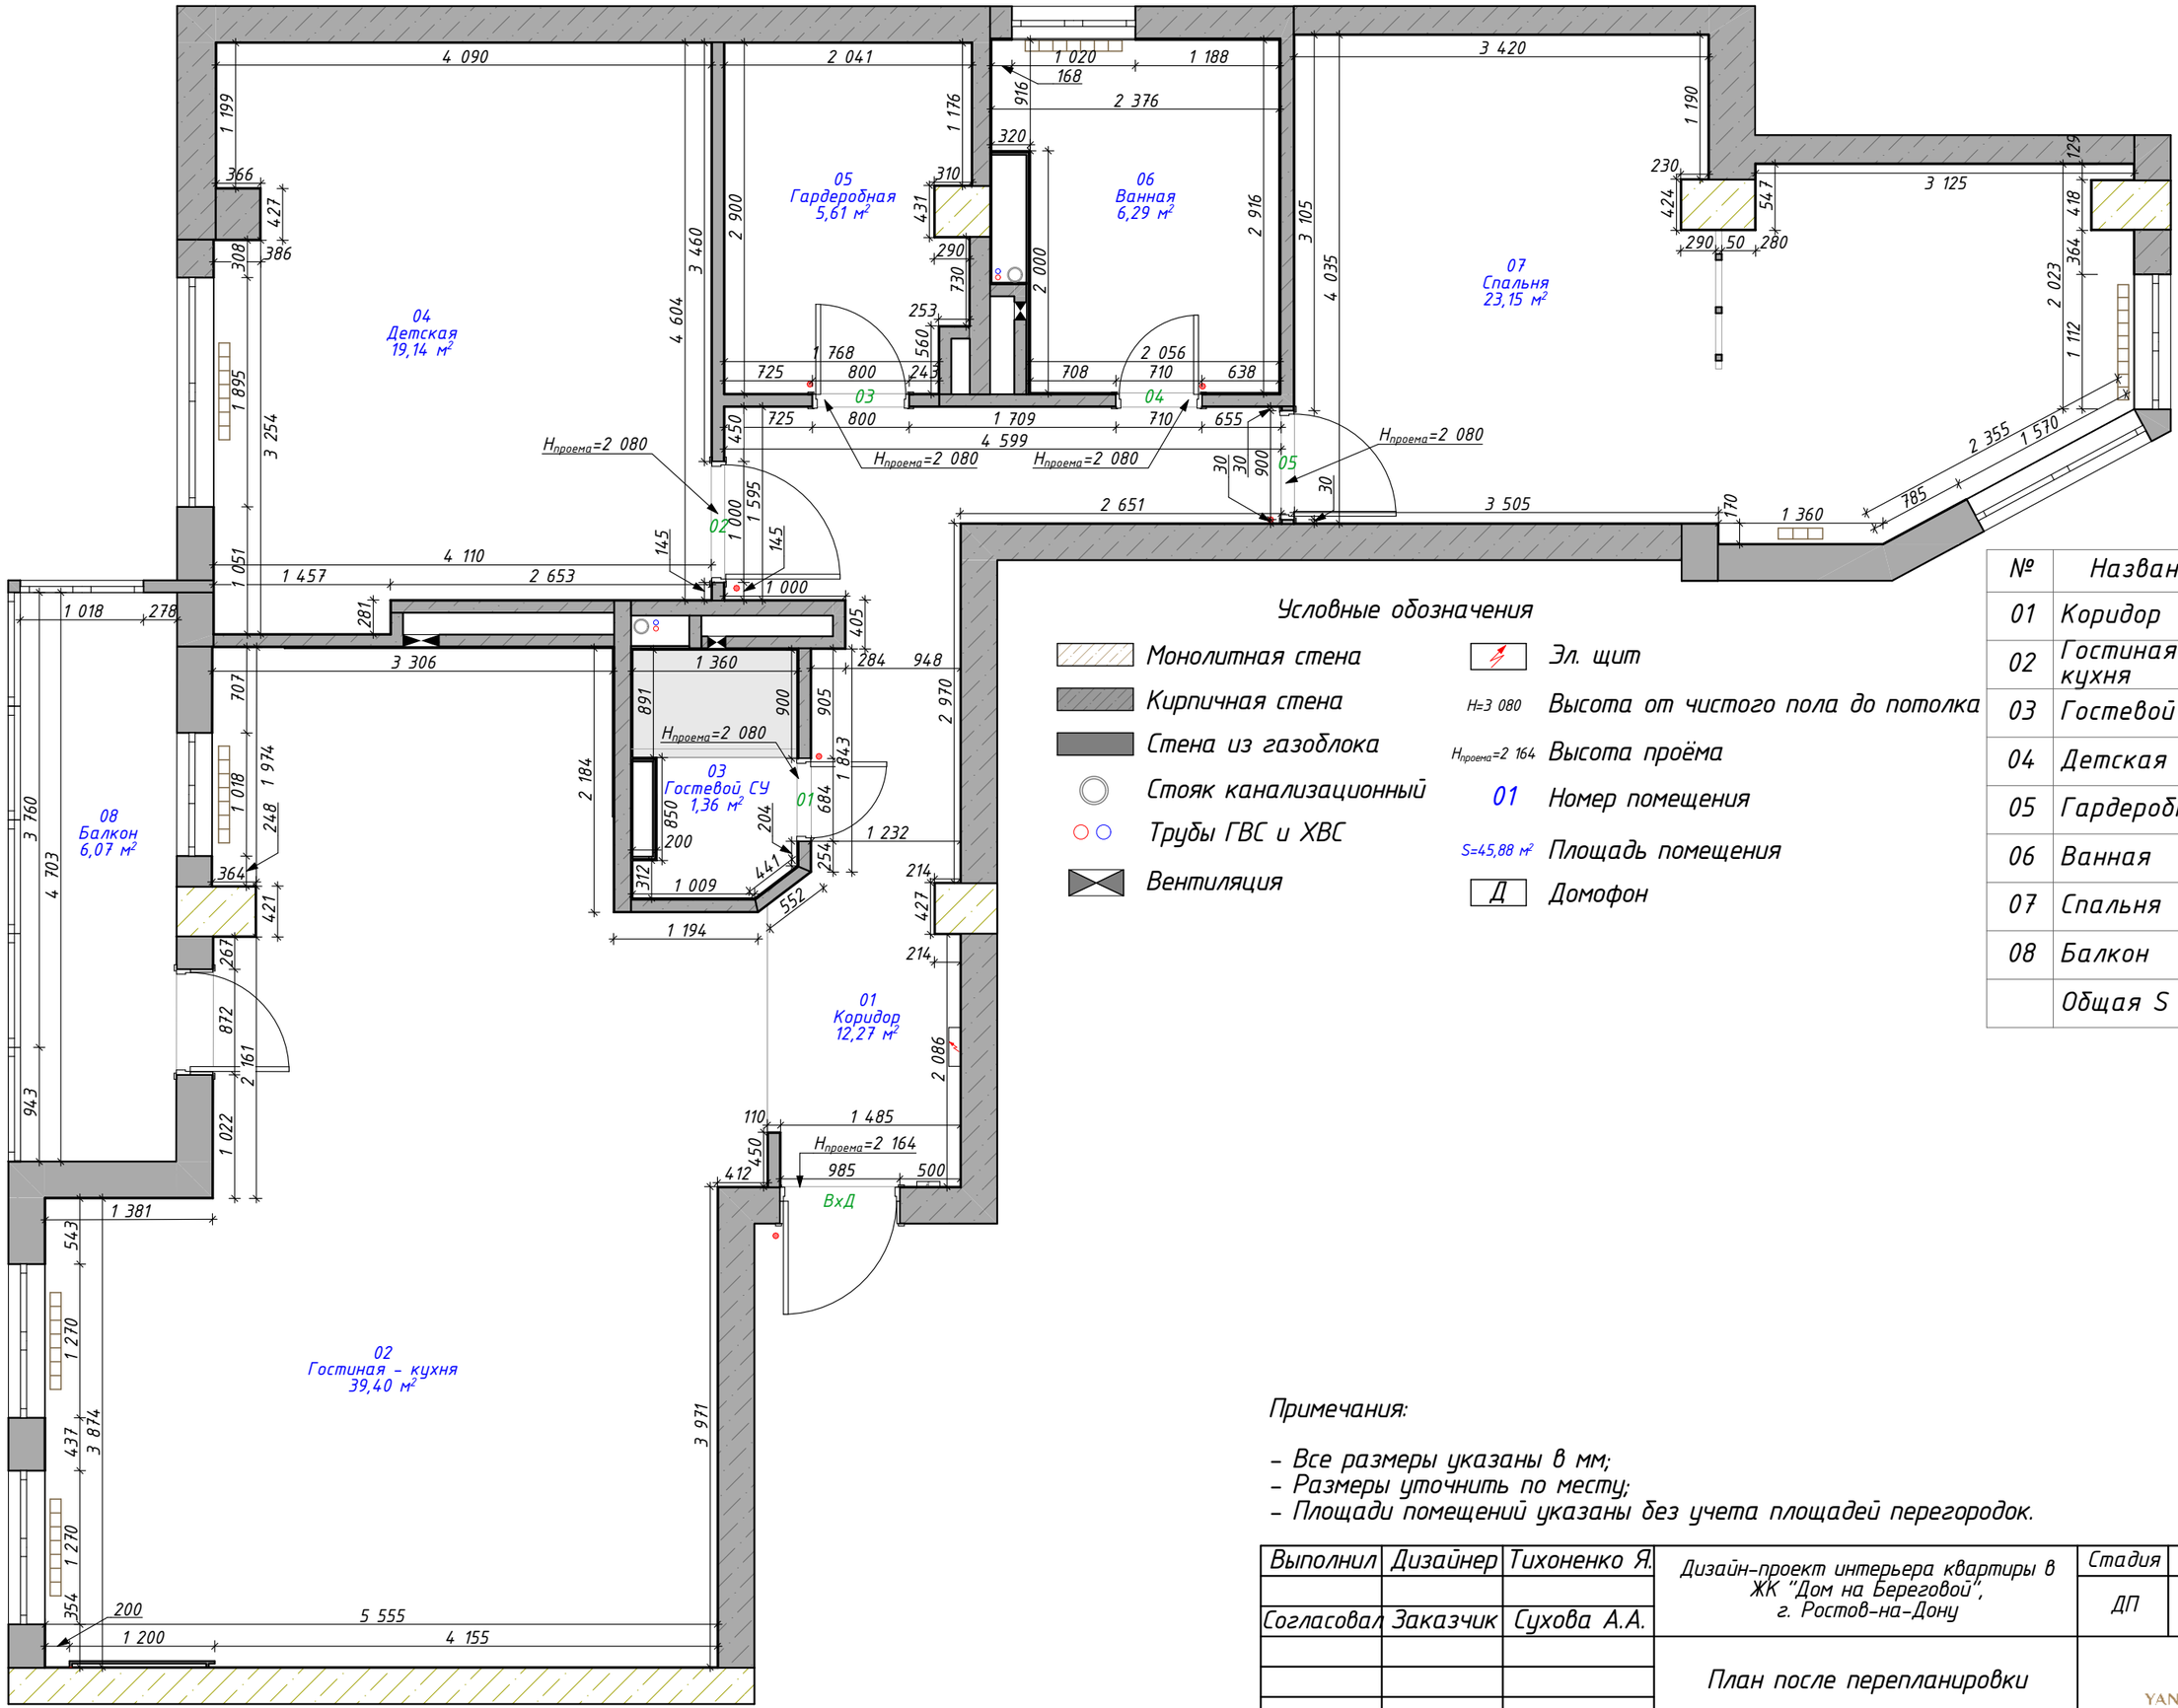

Условные обозначения


- Монолитная стена
- Кирпичная стена
- Стена из газоблока
- Стояк канализационный
- Трубы ГВС и ХВС
- Вентиляция
- Эл. щит
- H=3 080 — Высота от чистого пола до потолка
- Hпроема=2 164 — Высота проёма
- 01 — Номер помещения
- S=45,88 м² — Площадь помещения
- Д — Домофон

№	Название	S, м2
01	Коридор	12,27
02	Гостиная - кухня	39,40
03	Гостевой СУ	1,36
04	Детская	19,14
05	Гардеробная	5,61
06	Ванная	6,29
07	Спальня	23,15
08	Балкон	6,07
	Общая S	113,29 м²

Примечания:

- Все размеры указаны в мм;
- Размеры уточнить по месту;
- Площади помещений указаны без учета площадей перегородок.

Выполнил	Дизайнер	Тихоненко Я.	Дизайн-проект интерьера квартиры в ЖК "Дом на Береговой", г. Ростов-на-Дону	Стадия	Лист	Листов
				ДП	27	62
Согласовал	Заказчик	Сухова А.А.				
			План после перепланировки	YANA TIKHONENKO		

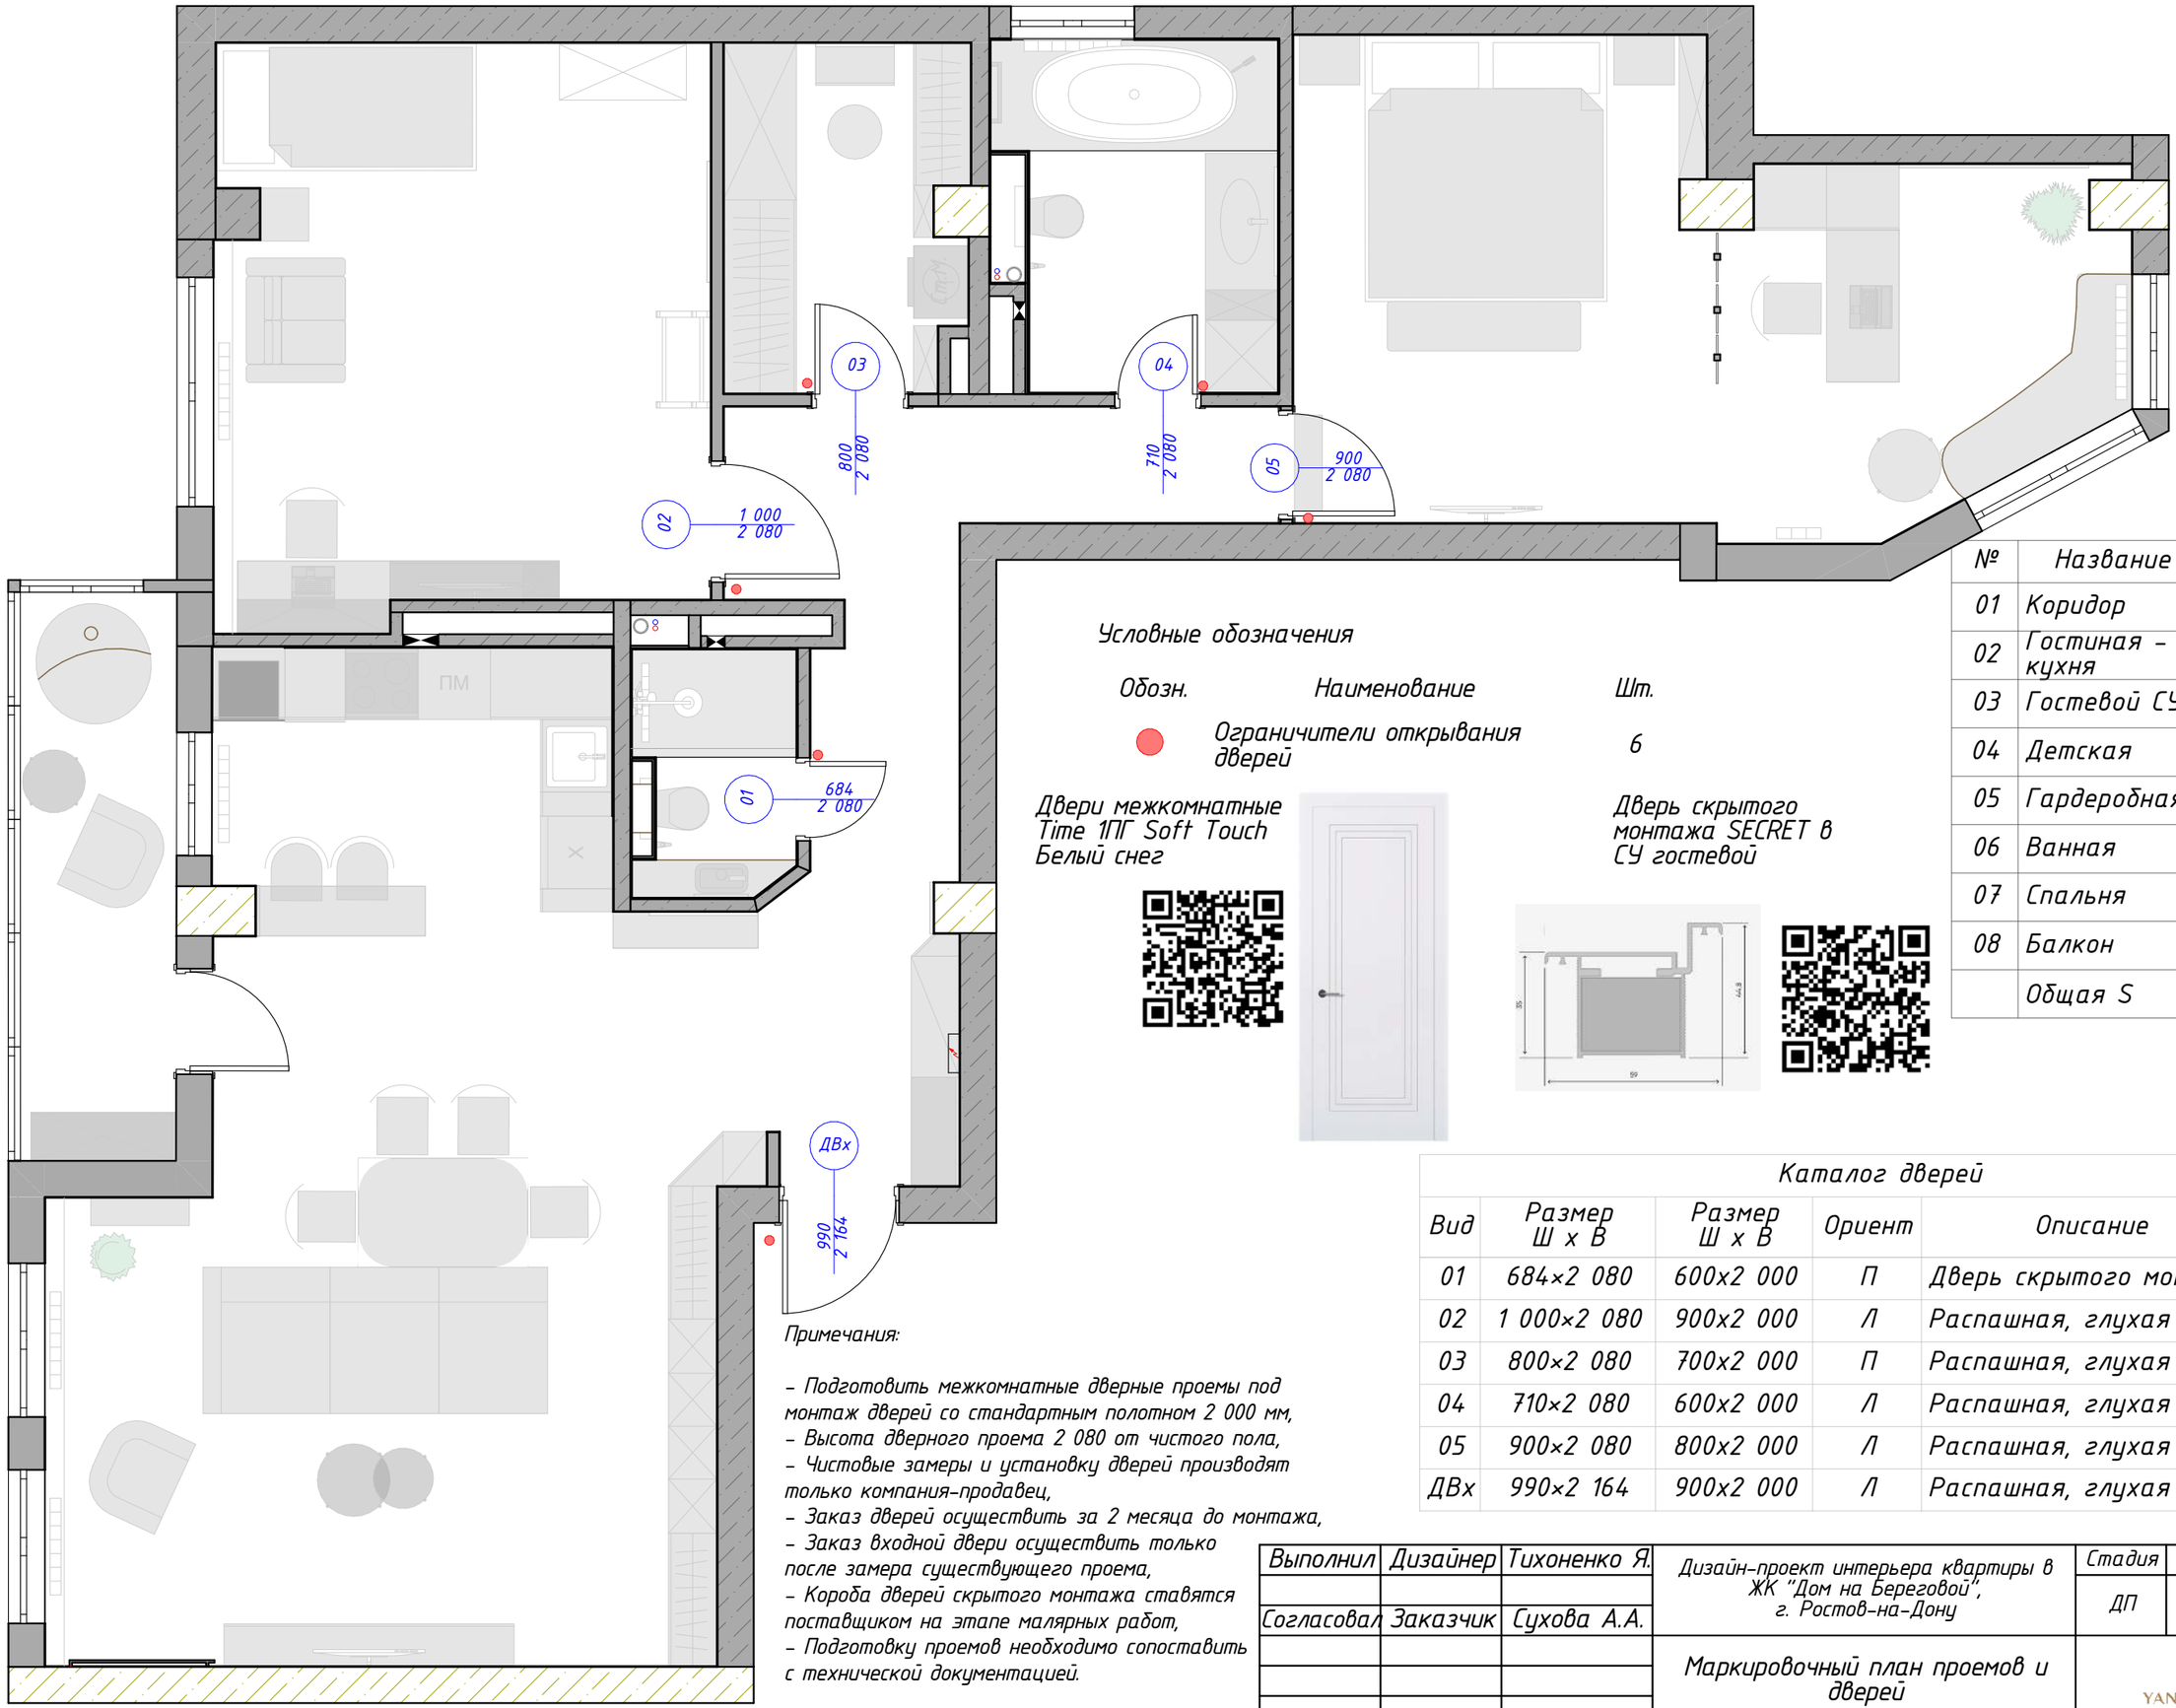

Условные обозначения

Обозн.	*Наименование*	*Шт.*
	Ограничители открывания дверей	*6*

Двери межкомнатные Time 1ПГ Soft Touch Белый снег

Дверь скрытого монтажа SECRET в СУ гостевой

№	Название	S, м2
01	Коридор	12,27
02	Гостиная - кухня	39,40
03	Гостевой СУ	1,36
04	Детская	19,14
05	Гардеробная	5,61
06	Ванная	6,29
07	Спальня	23,15
08	Балкон	6,07
	Общая S	113,29 м²


Каталог дверей

Вид	Размер Ш х В	Размер Ш х В	Ориент	Описание	Кол-во
01	684×2 080	600x2 000	П	Дверь скрытого монтажа	1
02	1 000×2 080	900x2 000	Л	Распашная, глухая	1
03	800×2 080	700x2 000	П	Распашная, глухая	1
04	710×2 080	600x2 000	Л	Распашная, глухая	1
05	900×2 080	800x2 000	Л	Распашная, глухая	1
ДВх	990×2 164	900x2 000	Л	Распашная, глухая	1

Примечания:

- *Подготовить межкомнатные дверные проемы под монтаж дверей со стандартным полотном 2 000 мм,*
- *Высота дверного проема 2 080 от чистого пола,*
- *Чистовые замеры и установку дверей производят только компания-продавец,*
- *Заказ дверей осуществить за 2 месяца до монтажа,*
- *Заказ входной двери осуществить только после замера существующего проема,*
- *Короба дверей скрытого монтажа ставятся поставщиком на этапе малярных работ,*
- *Подготовку проемов необходимо сопоставить с технической документацией.*

Выполнил	*Дизайнер*	*Тихоненко Я.*	*Дизайн-проект интерьера квартиры в ЖК "Дом на Береговой", г. Ростов-на-Дону*	*Стадия*	*Лист*	*Листов*
				ДП	*28*	*62*
Согласовал	*Заказчик*	*Сухова А.А.*				
			Маркировочный план проемов и дверей	YANA TIKHONENKO		


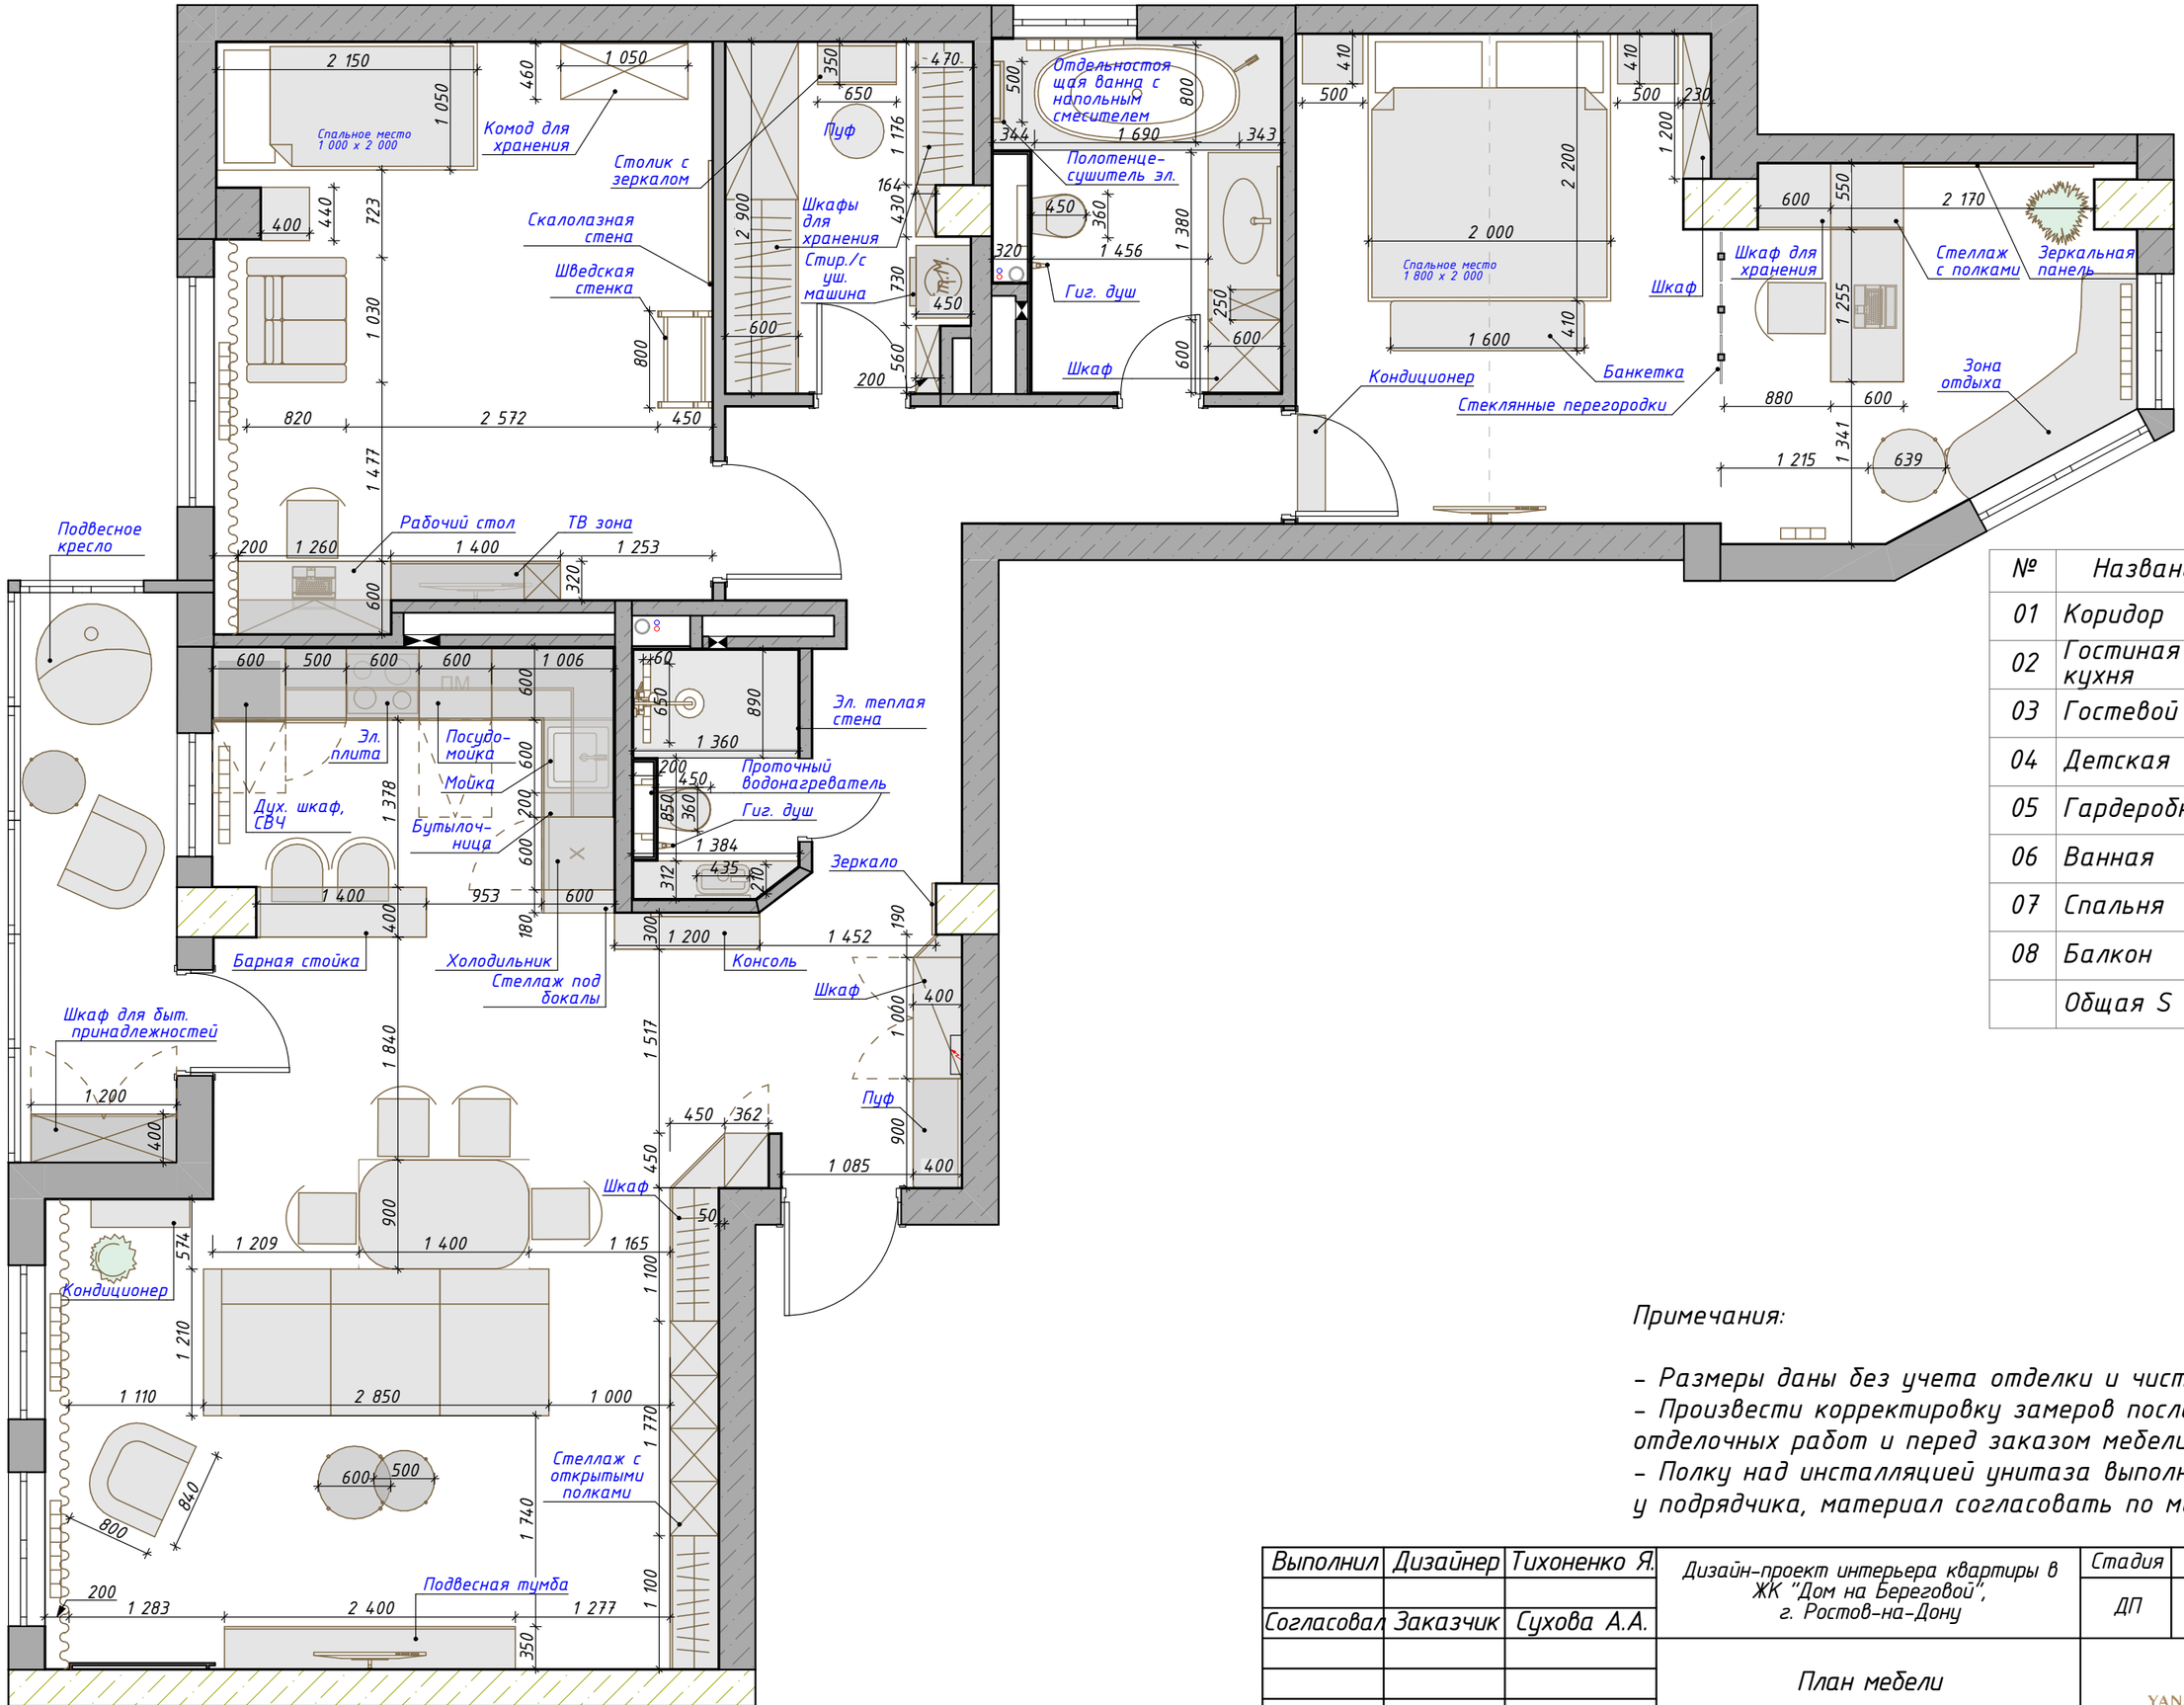


№	Название	S, м2
01	Коридор	12,27
02	Гостиная - кухня	39,40
03	Гостевой СУ	1,36
04	Детская	19,14
05	Гардеробная	5,61
06	Ванная	6,29
07	Спальня	23,15
08	Балкон	6,07
	Общая S	113,29 м²






Примечания:

- Размеры даны без учета отделки и чистого пола,
- Произвести корректировку замеров после выполнения отделочных работ и перед заказом мебели,
- Полку над инсталляцией унитаза выполнить на заказ у подрядчика, материал согласовать по месту.



Выполнил	Дизайнер	Тихоненко Я.	Дизайн-проект интерьера квартиры в ЖК "Дом на Береговой", г. Ростов-на-Дону	Стадия	Лист	Листов
				ДП	29	62
Согласовал	Заказчик	Сухова А.А.				
			План мебели	YANA TIKHONENKO		

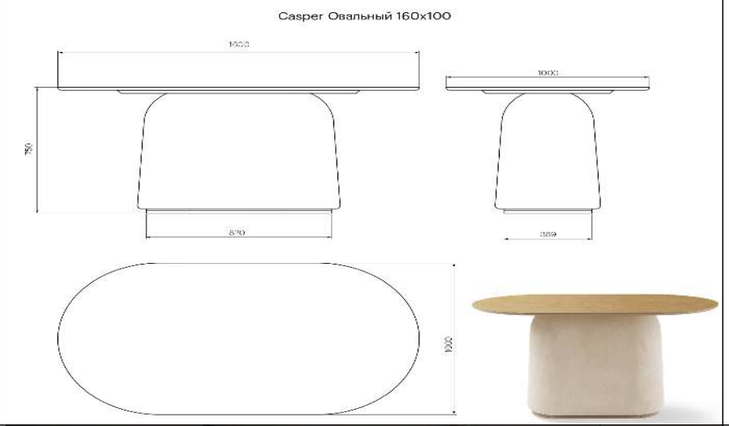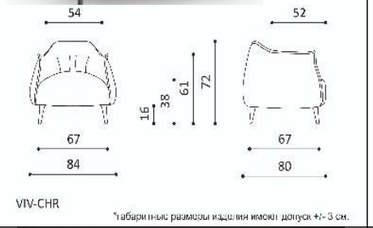Наименование	Схема (вид)оборудования	Наименование	Схема (вид)оборудования	Наименование	Схема (вид)оборудования
Модульный диван Этен Vertical Beige Размер 285x121x87 см (ДШВ) Спальное место 160x200 см Посадочное место 67x40 (ГВ) Материал Vertikal 930 велюр Каркас: массив, фанера, ДВП, ЛДСП, мебельный щит Механизм трансформации: еврокнижка Гостиная 1 шт		**Стол журнальный стеклянный G&G mebel** Артикул: 13894441 Материал столешницы: сталь; Стекло глянцевое, Глубина 650 мм Ширина 600 мм Высота 400 мм Гостиная 1 шт	 	**Стул Пиза** Артикул 56516 Обивка бежевый бархат Ножки матовое золото бархат Ширина 58/30-47 см Глубина 52/42 см Высота 73 см Высота сиденья 45 см Ширина ножек 55 см Высота до подлокотников 68 см Гостиная 4 шт	
Стол обеденный овальный Casper Размер 140x90x75 (ШГВ) Устойчивое основание визуально слегка оторвано от пола, Мягкая тканевая отделка основания стола. Тонкая и изящная столешница добавляет воздуха в интерьер и контрастирует с объемным основанием Гостиная 1 шт		**Акцентное кресло Vivo** Артикул: VIV-CHR-BEI Глубина 840 мм Ширина 800 мм Высота 720 мм Габаритная Ш 840 мм Глубина сиденья 520 мм Материал обивки – Ткань / Натуральная кожа Гостиная 1 шт	 	**Стул полубарный Турин Velvet Light** Ширина 50 см Глубина 56 см Высота 105 см Материал опор: металл Материал обивки: велюр Ткань 1: Beige Велюр Кухня 2 шт	
Шкафы с золотыми ручками в прихожую и гостиную на заказ		**Кухня на заказ** Размер (ШВГ) 3 306x2 880x600 2 180x2 880x600 Кухня 1 шт		**Барная зона на заказ** Размер (ШДВ) 400 x 1 400 x 1 200 Кухня 1 шт	
Зеркало в гостиную на заказ Размер (ШВД) 1 200 x 2 880 Гостиная, 1 шт		**ТВ тумба в гостиную на заказ** Размер (ШВД) 350 x 400 x 2 400 Гостиная, 1 шт		**Консоль из металла и мрамора** Артикул: IMR-867956 Перуанский мдф, металл 120 x 76 x 40 см Коридор, 1 шт	


Выполнил	Дизайнер	Тихоненко Я.	Дизайн-проект интерьера квартиры в ЖК "Дом на Береговой", г. Ростов-на-Дону	Стадия	Лист	Листов
				ДП	30	62
Согласовал	Заказчик	Сухова А.А.				
			Спецификация мебели	YANA TIKHONENKO INTERIOR DESIGN		

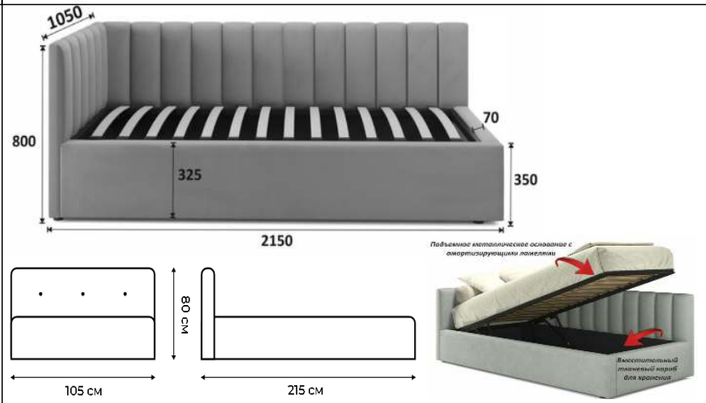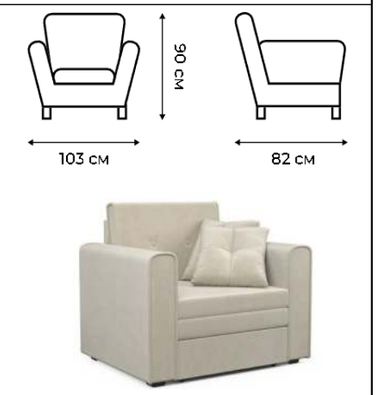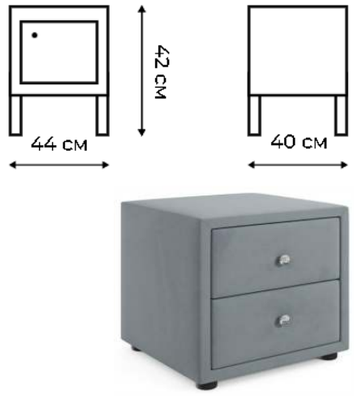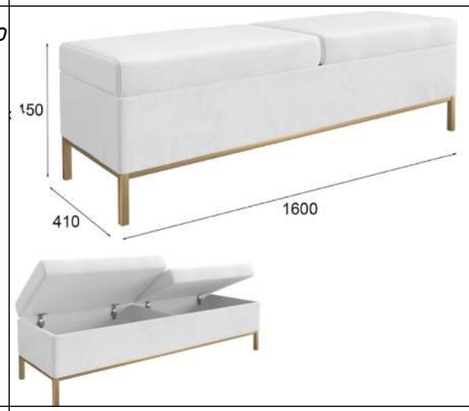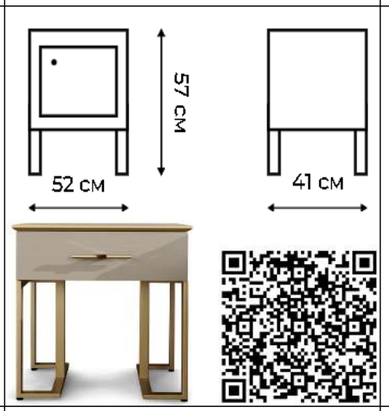Наименование	Схема (вид)оборудования	Наименование	Схема (вид)оборудования	Наименование	Схема (вид)оборудования
Кровать с подъемным механизмом Milena 90x200 серого цвета Артикул: IMR-1540419 Ширина, см: 105 Высота, см: 80 Глубина, см: 215 Материалы: Экокожа Детская 1 шт		Банкетка Sofa светло-серого цвета Светло-серый Артикул: IMR-1249487 Глубина 420 мм Ширина 820 мм Высота 470 мм Материал - Ткань, Металл Коридор 1 шт		Кресло-кровать Санта светло-бежевого цвета Артикул:IMR-1643692 Глубина 820 мм Ширина 1 030 мм Высота 900 мм Материал - Бархат Детская 1 шт	
Комод Caprio с четырьмя ящиками Артикул: IMR-1059217 Ширина, см: 105 Высота, см: 90 Глубина, см: 46 Материалы: МДФ, ЛДСП Детская 1 шт		Мягкая прикроватная тумба серого цвета Cubo Артикул: IMR-1556601 Глубина 400 мм Ширина 440 мм Высота 420 мм Материал - Пластик, ДСП, Фанера, Велюр Детская 1 шт		Стул офисный вращающийся детский, Nussen Ширина: 57 см Высота: 76/82 см Глубина: 55 см Сиденье: Д44,5 х В48,5/54,5 х Г38 см Детская 1 шт	
Банкетка Монте-Карло Артикул: 8411мв Габариты (Ш х Г х В) 160 х 41 х 45 см Материал отделки Велюр Оригинальный оттенок Белый Спальня 1 шт		Тумба прикроватная на металлических ножках Palmari серо-бежевого цвета Артикул: IMR-1481418 Высота: 58 см Ширина: 40 см Длина: 55 см Материалы: Стекло белое, МДФ, каркас - нерж. сталь цвет золото Спальня 2 шт		Кресло Артис серого цвета Артикул: IMR-1618303 Ширина, см: 65 Высота, см: 117 Глубина, см: 68 Материалы: Металл, Велюр Спальня (Кабинет) 1 шт	
Зона отдыха у окна под заказ Цвет ткани - серый Спальня (Кабинет) 1 шт		Система шкафов под заказ - рабочая зона Спальня (Кабинет) 1 шт		Зеркала под заказ - стена зеркало - латунь + световые линии Спальня (Кабинет) 1 шт	

Выполнил	Дизайнер	Тихоненко Я.	Дизайн-проект интерьера квартиры в ЖК "Дом на Береговой", г. Ростов-на-Дону	Стадия	Лист	Листов
				ДП	31	62
Согласовал	Заказчик	Сухова А.А.				
			Спецификация мебели	YANA TIKHONENKO		

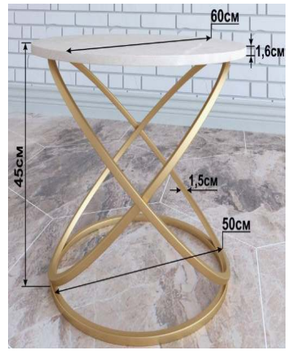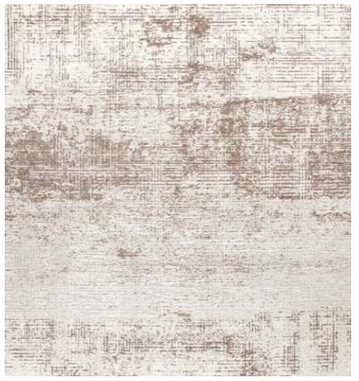Наименование	Схема (вид)оборудования	Наименование	Схема (вид)оборудования	Наименование	Схема (вид)оборудования
Система хранения – под заказ – Стол + TV зона + книжный шкаф Детская 1 шт		Ковер Pile 150x230 серого цвета Артикул: IMR-1633440 Бежевый полиэстер, джут150 x 230 см Детская 1 шт		SONOX Mebel Столик журнальный круглый лофт Артикул: 140478835 Глубина 600 мм Ширина 600 мм Высота 450 мм Спальня (Кабинет) 1 шт	
Перегородки стеклянные под заказ латунь, золото, стекло Спальня (Кабинет) 3 шт		Стена напротив кровати на заказ Ширина: 2 505 мм Высота: 2 782 мм Спальня 1 шт		Ковер Cleo West бежевого цвета 200x290 Артикул: IMR-1232817 Ширина, см: 200 Глубина, см: 290 Материал – Хлопок, Акрил, Полиэстер Спальня 1 шт	
Кресло Виареджо плетеное темно-бежевое, подушки ткань бежевые артикул 56463 Ширина 75 см. Высота 89 см. Глубина 75 см. Высота сиденья 43 см. Балкон 1 шт		ЖЕЛЕЗЯКА Стол журнальный Размеры: диаметр 35 см, высота 55 см. Полка на высоте 40 см. Материал столешницы MARBLE- керамогранит под мрамор с серым рисунком, матовый, без глянцевого блеска Балкон 1 шт		Шкаф на Заказ Ширина, см: 120 Высота, см: 287 Глубина, см: 40 Балкон 1 шт	
Подвесное кресло коричневое Hoff Grace коричневая подушка Код товара: 100024910574 Размеры (ВхШхГ), см: 190x105x105 Материал каркаса: искусственный ротанг; металл Балкон 1 шт					

Выполнил	Дизайнер	Тихоненко Я.	Дизайн-проект интерьера квартиры в ЖК "Дом на Береговой", г. Ростов-на-Дону	Стадия	Лист	Листов
				ДП	32	62
Согласовал	Заказчик	Сухова А.А.				
			Спецификация мебели	YANA TIKHONENKO		

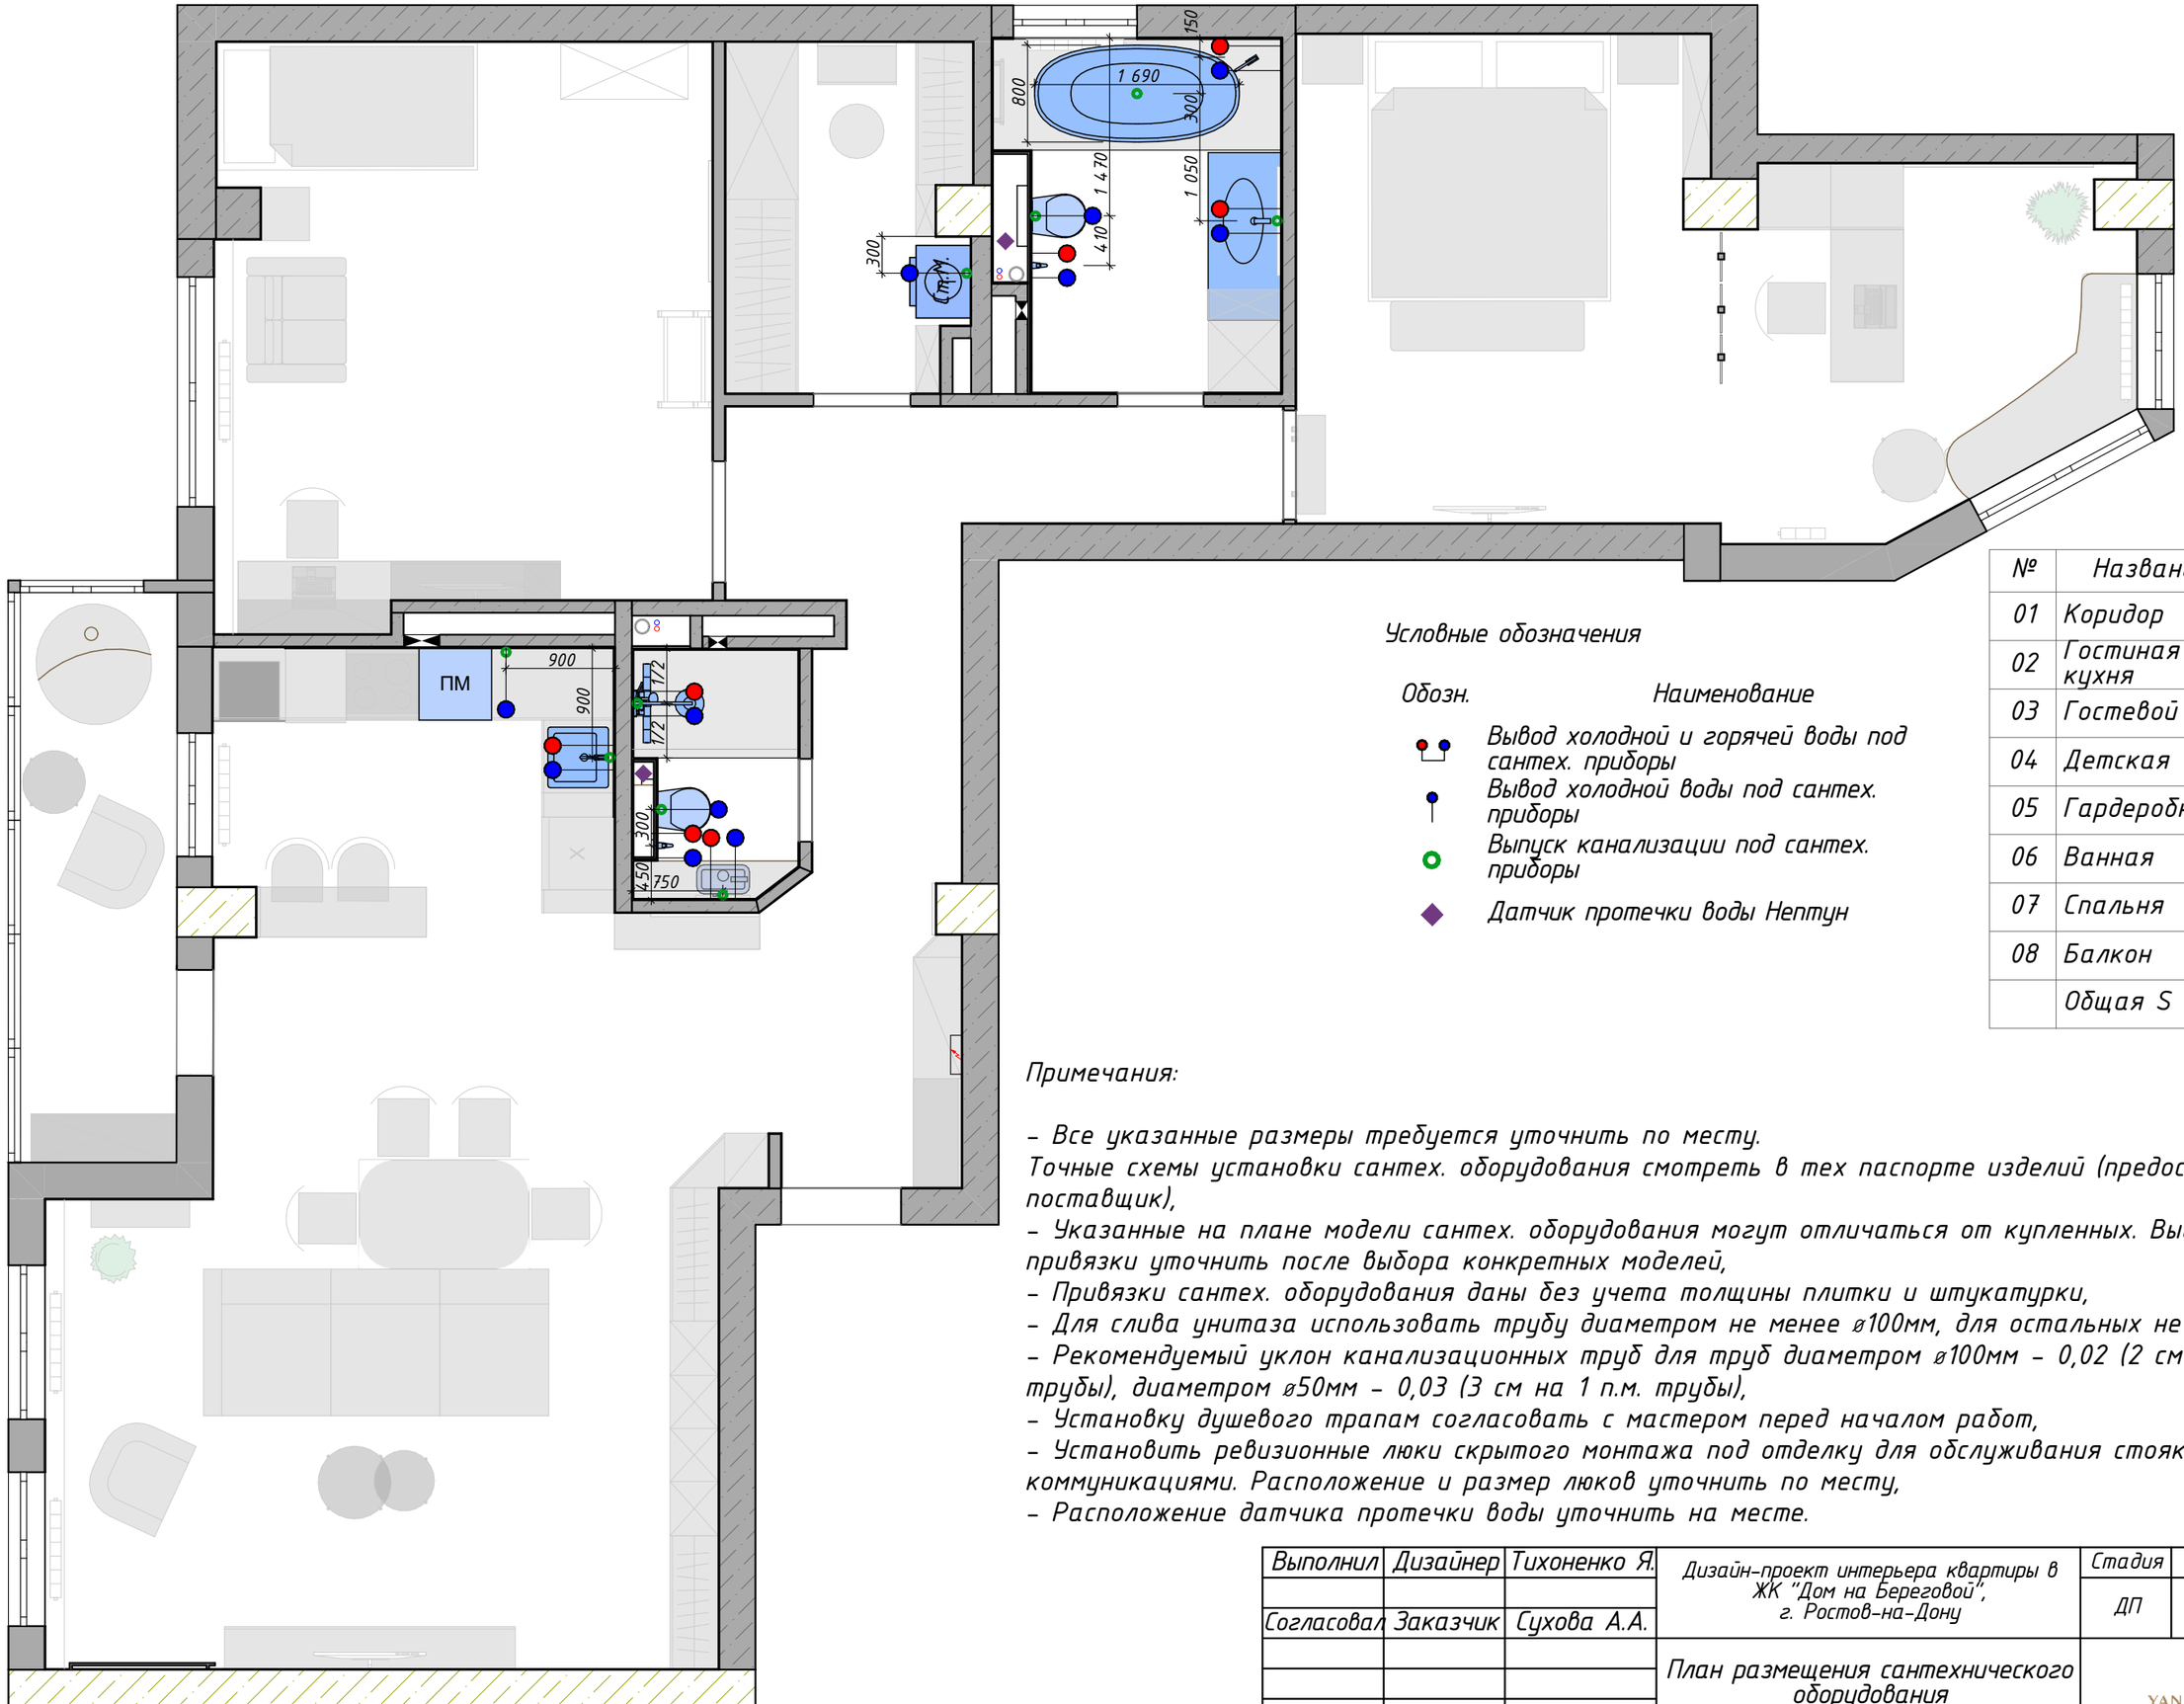

Условные обозначения







Обозн.	*Наименование*
	Вывод холодной и горячей воды под сантех. приборы
	Вывод холодной воды под сантех. приборы
	Выпуск канализации под сантех. приборы
	Датчик протечки воды Нептун

№	Название	S, м2
01	Коридор	12,27
02	Гостиная - кухня	39,40
03	Гостевой СУ	1,36
04	Детская	19,14
05	Гардеробная	5,61
06	Ванная	6,29
07	Спальня	23,15
08	Балкон	6,07
	Общая S	113,29 м²







Примечания:

- Все указанные размеры требуется уточнить по месту.
Точные схемы установки сантех. оборудования смотреть в тех паспорте изделий (предоставляет поставщик),
- Указанные на плане модели сантех. оборудования могут отличаться от купленных. Высоты и привязки уточнить после выбора конкретных моделей,
- Привязки сантех. оборудования даны без учета толщины плитки и штукатурки,
- Для слива унитаза использовать трубу диаметром не менее ⌀100мм, для остальных не менее ⌀50 мм,
- Рекомендуемый уклон канализационных труб для труб диаметром ⌀100мм - 0,02 (2 см на 1п.м. трубы), диаметром ⌀50мм - 0,03 (3 см на 1 п.м. трубы),
- Установку душевого трапам согласовать с мастером перед началом работ,
- Установить ревизионные люки скрытого монтажа под отделку для обслуживания стояков с коммуникациями. Расположение и размер люков уточнить по месту,
- Расположение датчика протечки воды уточнить на месте.







Выполнил	Дизайнер	Тихоненко Я.	Дизайн-проект интерьера квартиры в ЖК "Дом на Береговой", г. Ростов-на-Дону	Стадия	Лист	Листов
				ДП	33	62
Согласовал	Заказчик	Сухова А.А.				
			План размещения сантехнического оборудования	YANA TIKHONENKO		

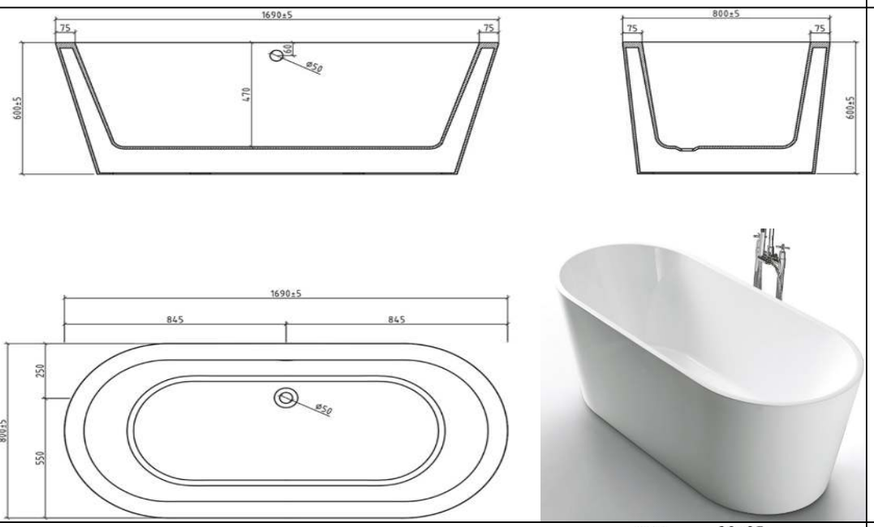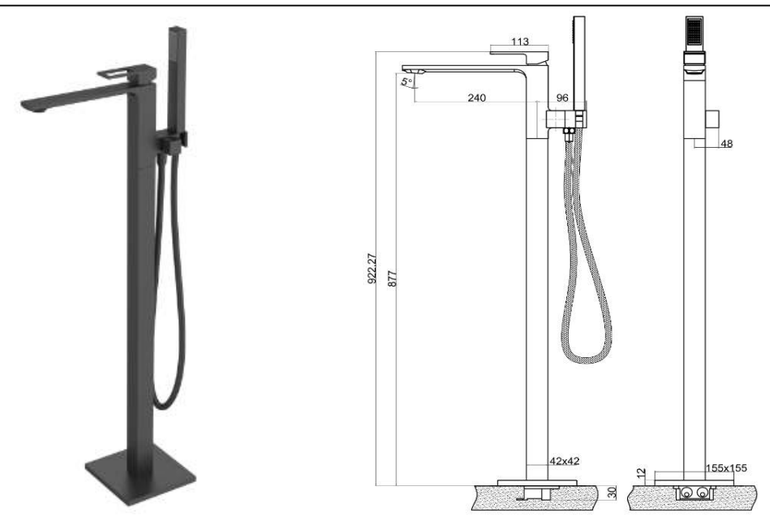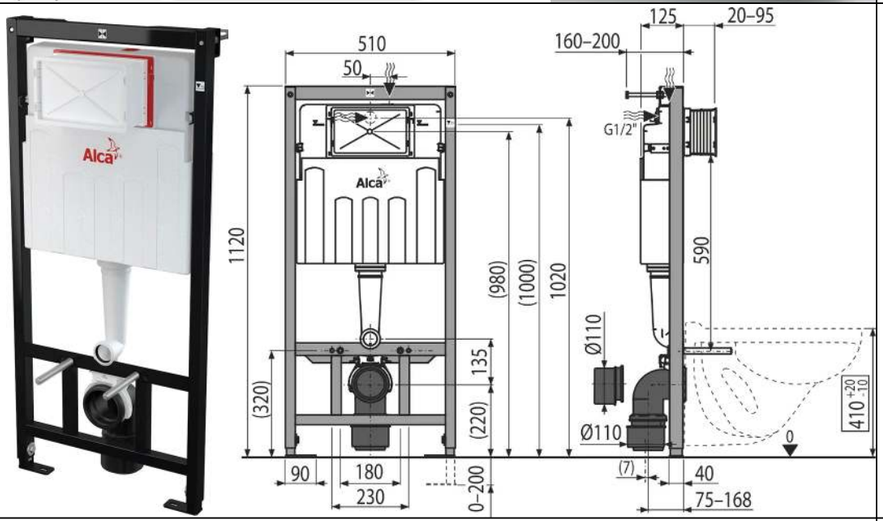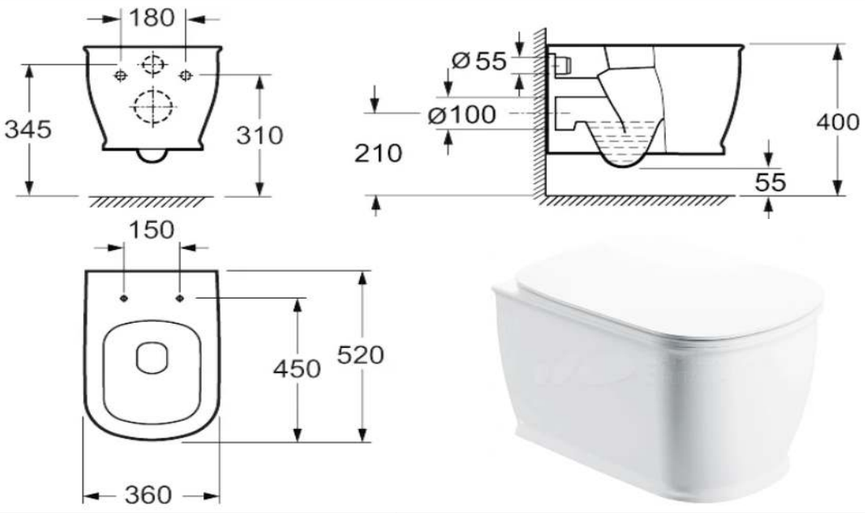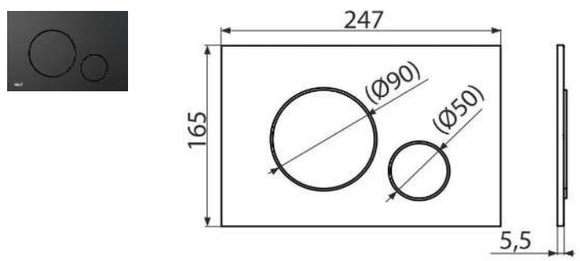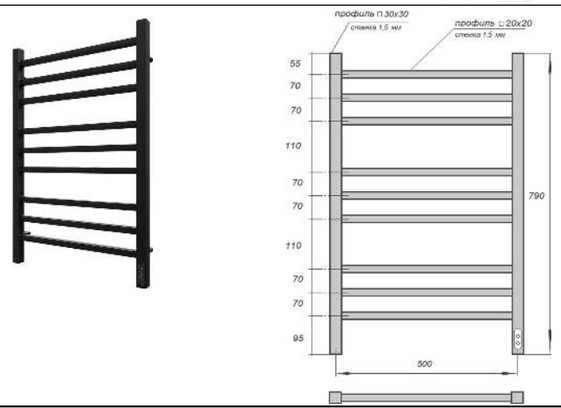Наименование	Схема (вид)оборудования	Наименование	Схема (вид)оборудования
Ванна акриловая отдельностоящая BelBagno BB202-1700-800 Длина, см 170 Ширина, см 80 Высота, см 60 Диаметр слива, см 5.2 Ванная 1 шт		Напольный смеситель для ванны BelBagno LUCE LUC-FMT-NERO Отверстия для монтажа: 1 отверстие Тип подводки: 1/2" Оснащение: душевой шланг, душевая лейка,крепления, аэратор, держатель для душевой лейки, девиатор Рабочий интервал давления в водопроводной сети: 0,5-6,0 Атм Ванная 1 шт	
Система инсталляции для унитазов AlcaPlast A101 Sadromodul AM101/1120-0001 Код: 429272 Диаметр слива: 9 см Монтажная глубина: 20 см Монтажная высота: 117 см Межосевое расстояние под крепеж. шпильки: 18 / 23 см Ванная, 1 шт.		Чаша для унитаза подвесного BelBagno Prado BB10150CH безободковая Артикул BB10150CH Габариты (Д Ш В) 52x36x34.5 см Длина чаши, см 45 см Ванная, 1 шт	
Кнопка смыва AlcaPlast Thin THIN M678 черный матовый Артикул: M678 Габариты (Ш В) 24.7x16.5 см Ванная 1 шт.		Крышка-сиденье BelBagno Prado BB10150SC с микролифтом, петли хром Артикул BB10150SC Ванная, СУ гостевой 2 шт	
Полотенцесушитель электрический Point Вега PN71858B 50x80, черный Габариты (Ш В): 53x79 см Подключается к электрической сети через кабель с вилкой / подключение к электрической сети скрыто в стене Мощность: 135 Вт Ванная, 1 шт		Радиатор - дизайнерский настенный Трубчатый радиатор RIFAR TUBOG 2180 - 8 секц., нижнее DV1, RAL 9016 6 Комплект узла нижнего подключения STANDARD Угловой Белый G 3/4*3/4 с термоголовкой MINI DIAMANT M30*1,5 + 2 Ниппеля 1/2*3/4 Высота, мм 1800 Глубина, мм 66 Ширина, мм 368 Спальня (Кабинет) 1 шт	


Выполнил	Дизайнер	Тихоненко Я.	Дизайн-проект интерьера квартиры в ЖК "Дом на Береговой", г. Ростов-на-Дону	Стадия	Лист	Листов
				ДП	34	62
Согласовал	Заказчик	Сухова А.А.				
			Спецификация сантехнического оборудования	YANA TIKHONENKO		

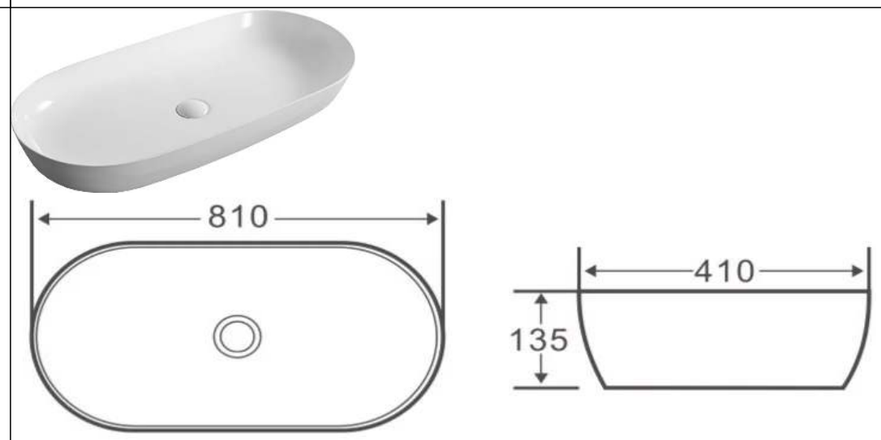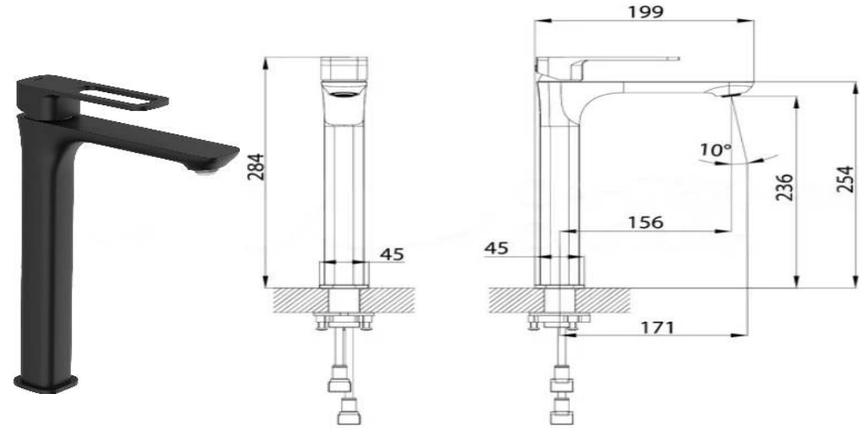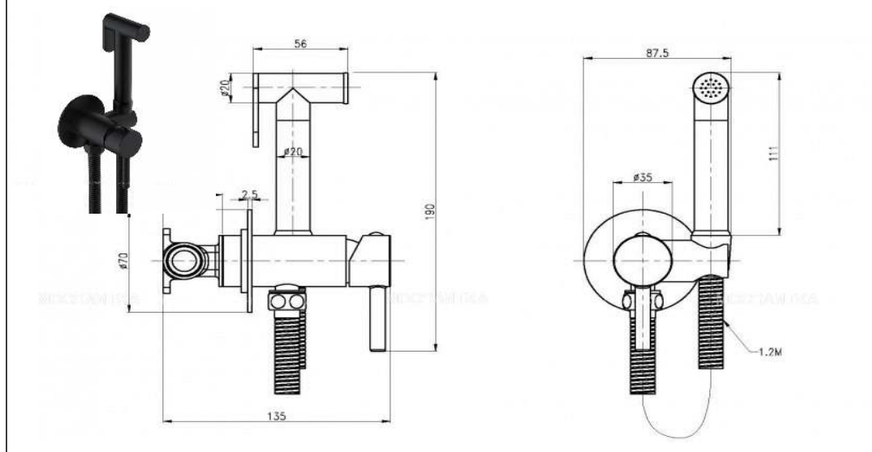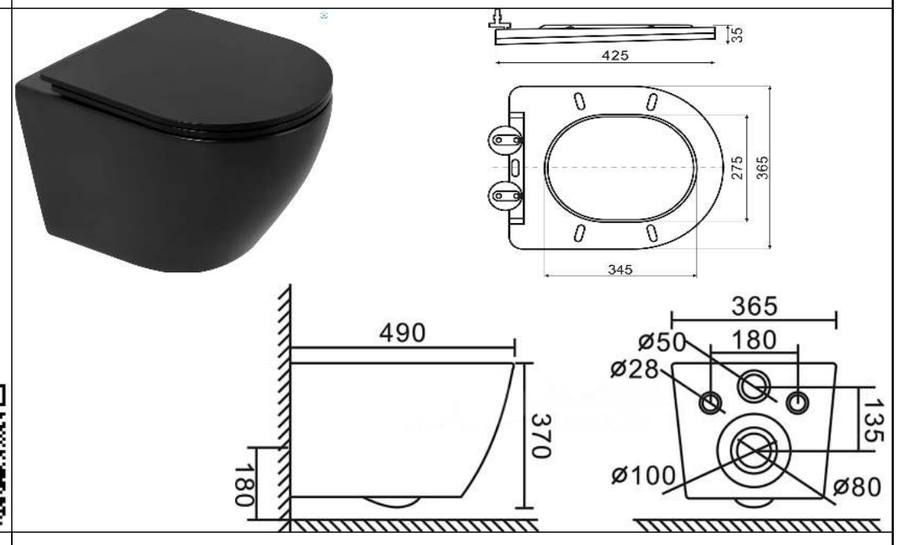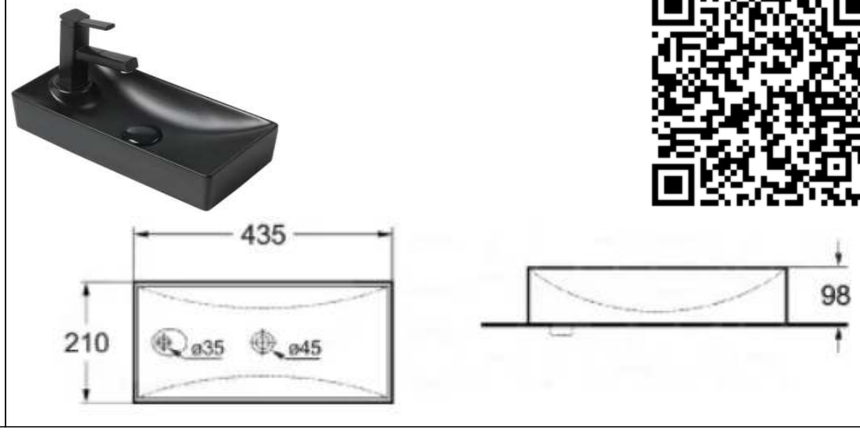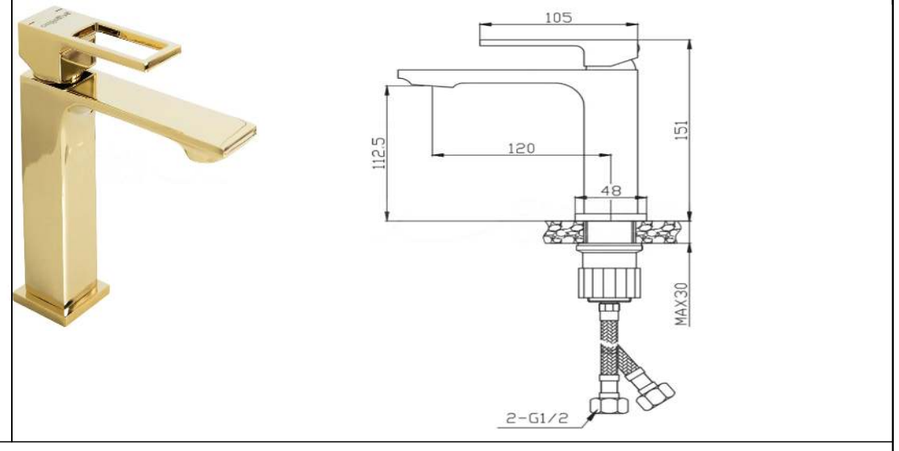Наименование	Схема (вид)оборудования	Наименование	Схема (вид)оборудования
Раковина BelBagno BB1349 накладная Артикул BB1349 Габариты (Ш Г) 81x41 см Материал Фаянс Ванная 1 шт		Смеситель для раковины IDDIS Slide SLIBL01i01 черный Артикул SLIBL01i01 Высота излива, см 23.6 Длина излива, см 15.6 с Материал Латунь Ванная 1 шт.	
Гигиенический душ со смесителем Cezares CZR-SET-DA1-ID2-FMM120-NOP, чёрный матовый Код набора 305574 Ширина, см 8,75 Глубина, см 13,5 Высота, см 19 Ванная 1 шт		Унитаз подвесной BelBagno Colorato BB062CHR-MB матовый черный Код: 535710 Габариты (Д Ш В) 49x36.5x37 см Длина чаши, 42.5 см Вид смывающего потока - Каскадный слив Фаянсовый СУ гостевой 1 шт.	
Рукомойник SantiLine SL-2009RMB Артикул SL-2009RMB Габариты (Ш Г): 43,5x21 см Материал: фаянс Для сифона диаметром: 3.2 см СУ гостевой 1 шт		Смеситель для раковины BelBagno Luce LUC-LVM-ORO Артикул LUC-LVM-ORO Высота излива,см 11.25 Длина излива, см 12 Материал Латунь Цвет Золото СУ гостевой 1 шт	

Выполнил	Дизайнер	Тихоненко Я.	Дизайн-проект интерьера квартиры в ЖК "Дом на Береговой", г. Ростов-на-Дону	Стадия	Лист	Листов
				ДП	35	62
Согласовал	Заказчик	Сухова А.А.				
			Спецификация сантехнического оборудования	YANA TIKHONENKO		

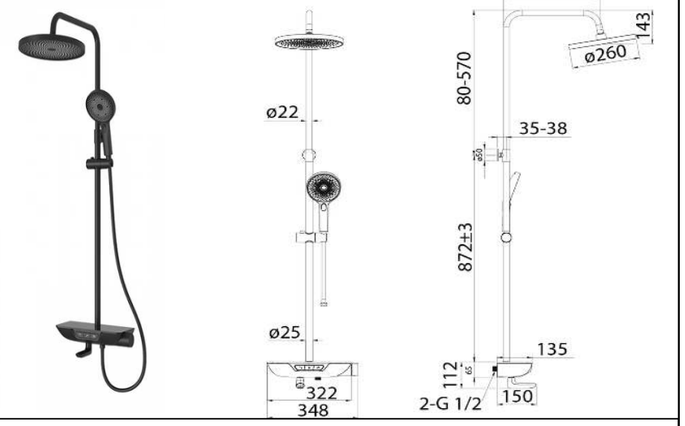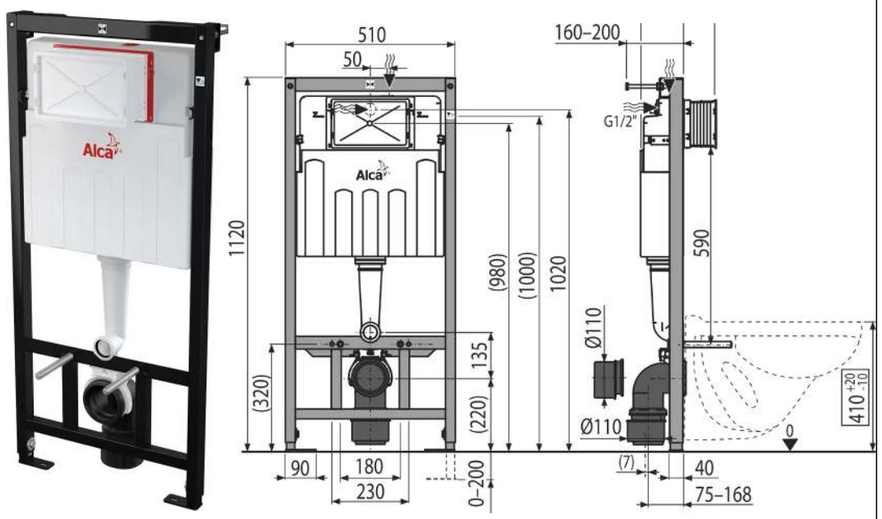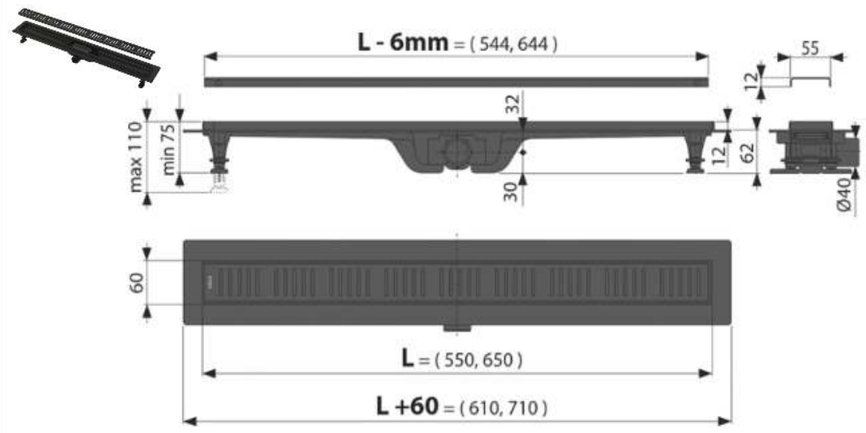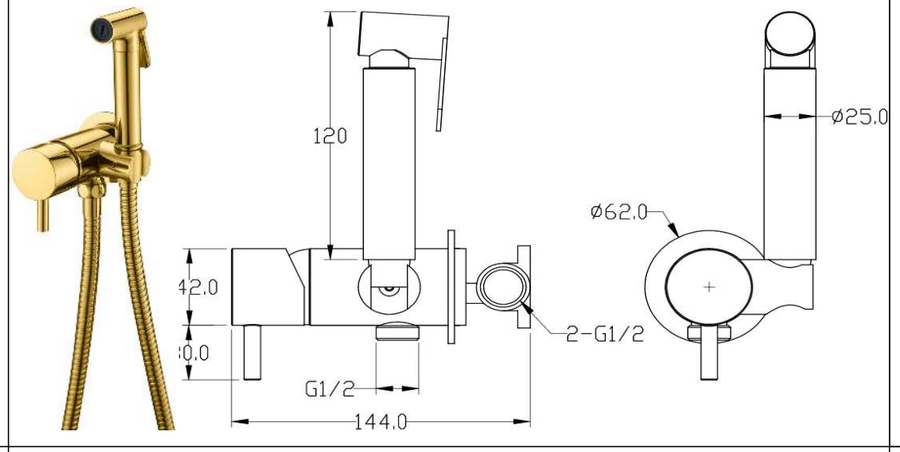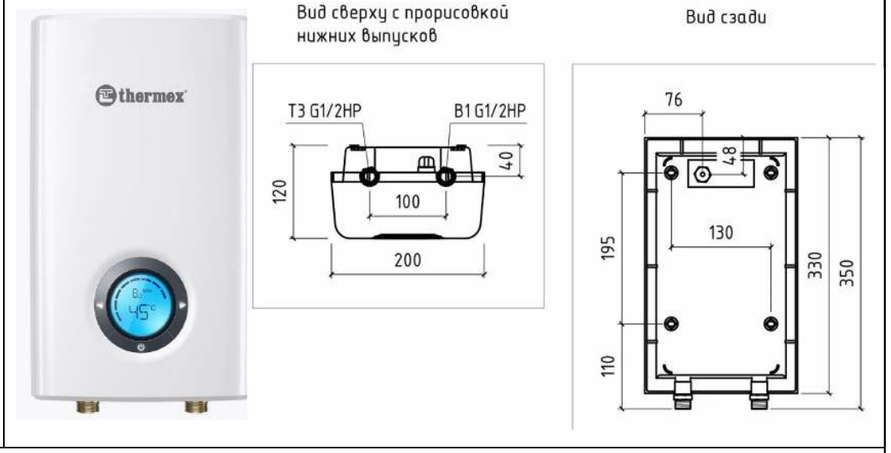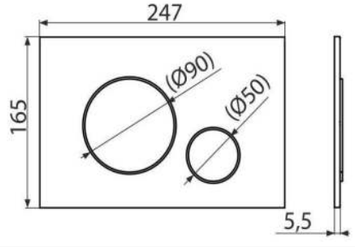Наименование	Схема (вид)оборудования	Наименование	Схема (вид)оборудования
Выпуски, CLOG000i88 Материал Латунь ЛЦ40С (ГОСТ 17711-93) Цвет Золото Размер изделия, мм. 63*63*87 СУ гостевой 1 шт.	 	Смеситель с верхним душем и изливом IDDIS®, SPABLBTi06 Размер изделия, мм. 507x348x1468 Материал Латунь ЛЦ40С (ГОСТ 17711-93) СУ гостевой, 1 шт	
Система инсталляции для унитазов AlcaPlast A101 Sadromodul AM101/1120-0001 Код: 429272 Диаметр слива: 9 см Монтажная глубина: 20 см Монтажная высота: 117 см Межосевое расстояние под крепеж. шпильки: 18 / 23 см СУ гостевой 1 шт.		Alcaplast Водоотводящий желоб с порогами для перфорированной решетки,черный-мат AG101101650 Высота монтажа от 62 мм Регулируемые монтажные ножки 0-35 мм СУ гостевой, 1 шт	
Гигиенический душ Bohete Uno 467-G С ВНУТРЕННЕЙ ЧАСТЬЮ, со смесителем Код: 461303 Стандарт подводки 1/2" Ширина, см 8.7 Глубина, см 10 Высота, см 19 Размер розетки,см 6.2 СУ гостевой 1 шт		Водонагреватель Thermex Topflow 8000 Артикул: 95982874 Температура нагрева 60 градусов Высота 35 см Ширина 20 см СУ гостевой 1 шт	
Кнопка смыва AlcaPlast M1728-5 золото Диаметр слива: 9 см Монтажная глубина: 20 см Монтажная высота: 117 см Межосевое расстояние под крепеж. шпильки: 18 / 23 см СУ гостевой 1 шт.	 		

Выполнил	Дизайнер	Тихоненко Я.	Дизайн-проект интерьера квартиры в ЖК "Дом на Береговой", г. Ростов-на-Дону	Стадия	Лист	Листов
				ДП	36	62
Согласовал	Заказчик	Сухова А.А.				
			Спецификация сантехнического оборудования	YANA TIKHONENKO		

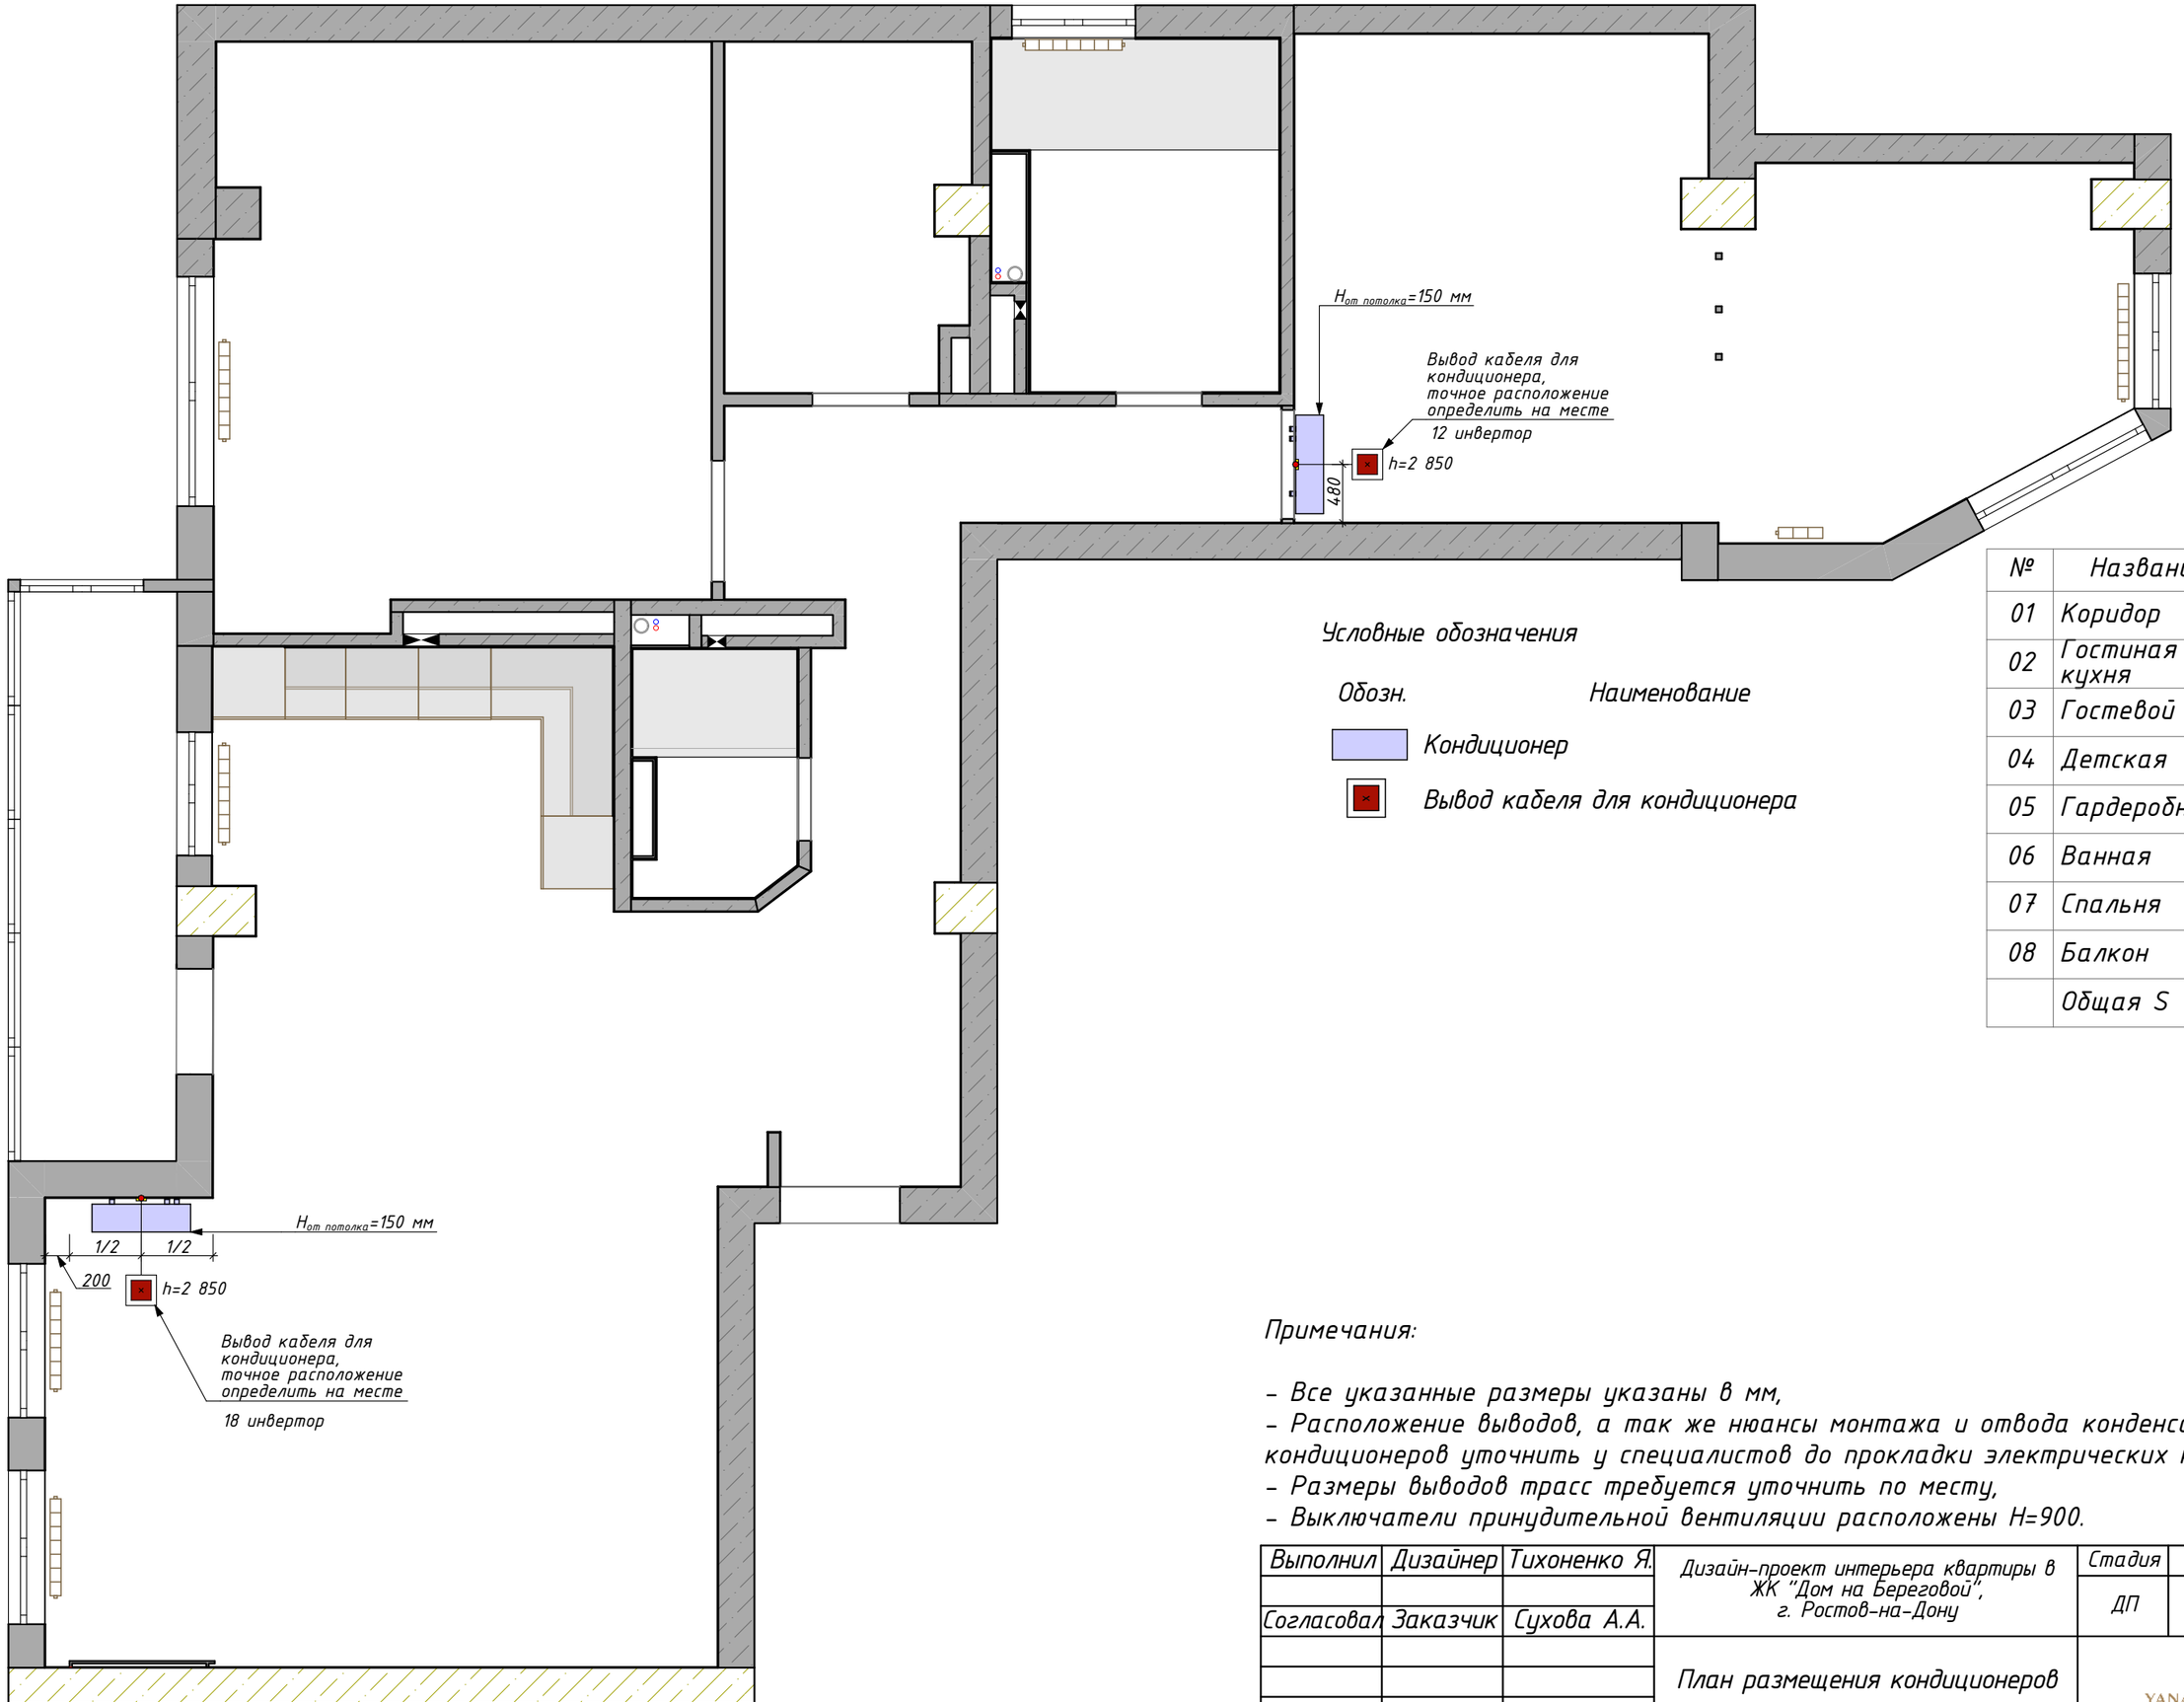

Условные обозначения


Обозн.	*Наименование*
	Кондиционер
	Вывод кабеля для кондиционера

№	Название	S, м2
01	Коридор	12,27
02	Гостиная - кухня	39,40
03	Гостевой СУ	1,36
04	Детская	19,14
05	Гардеробная	5,61
06	Ванная	6,29
07	Спальня	23,15
08	Балкон	6,07
	Общая S	113,29 м²

Примечания:

- *Все указанные размеры указаны в мм,*
- *Расположение выводов, а так же нюансы монтажа и отвода конденсата кондиционеров уточнить у специалистов до прокладки электрических кабелей,*
- *Размеры выводов трасс требуется уточнить по месту,*
- *Выключатели принудительной вентиляции расположены H=900.*

Выполнил	Дизайнер	Тихоненко Я.	Дизайн-проект интерьера квартиры в ЖК "Дом на Береговой", г. Ростов-на-Дону	Стадия	Лист	Листов
				ДП	37	62
Согласовал	Заказчик	Сухова А.А.				
			План размещения кондиционеров	YANA TIKHONENKO		

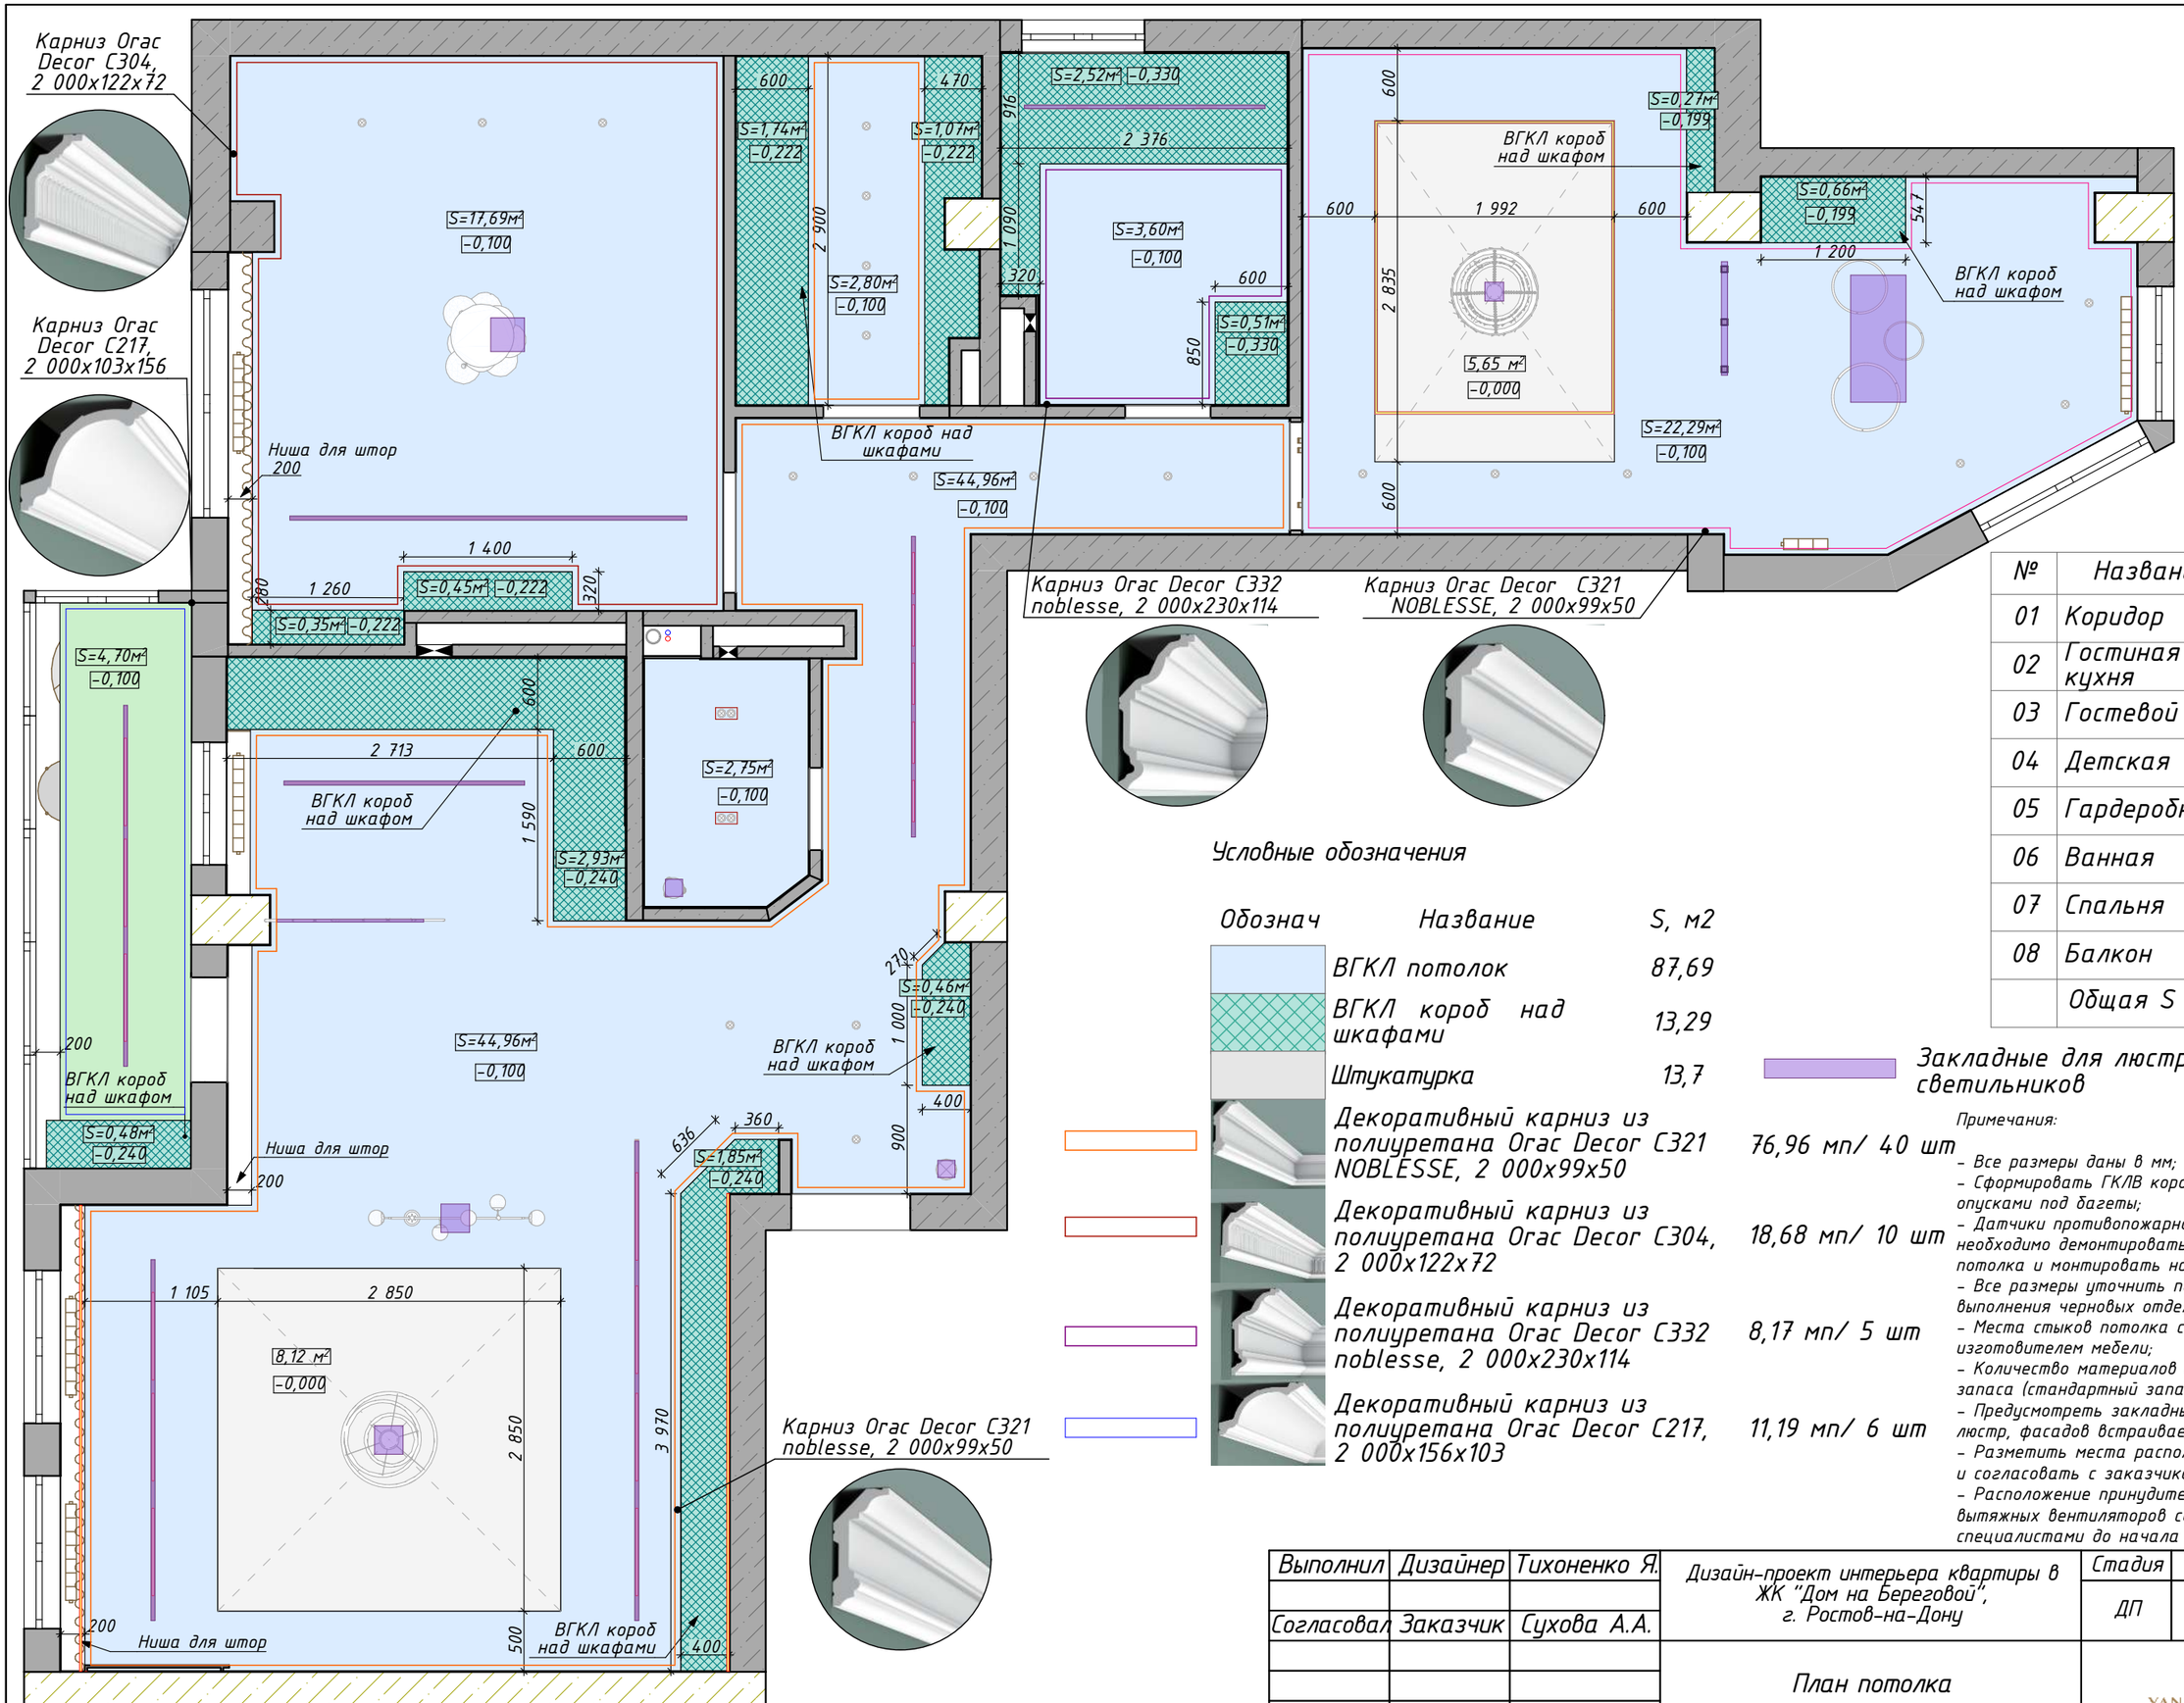

№	Название	S, м2
01	Коридор	12,27
02	Гостиная - кухня	39,40
03	Гостевой СУ	1,36
04	Детская	19,14
05	Гардеробная	5,61
06	Ванная	6,29
07	Спальня	23,15
08	Балкон	6,07
	Общая S	113,29 м²

Условные обозначения


Обознач	Название	S, м2
	ВГКЛ потолок	87,69
	ВГКЛ короб над шкафами	13,29
	Штукатурка	13,7
	Декоративный карниз из полиуретана Orac Decor C321 NOBLESSE, 2 000x99x50	76,96 мп/ 40 шт
	Декоративный карниз из полиуретана Orac Decor C304, 2 000x122x72	18,68 мп/ 10 шт
	Декоративный карниз из полиуретана Orac Decor C332 noblesse, 2 000x230x114	8,17 мп/ 5 шт
	Декоративный карниз из полиуретана Orac Decor C217, 2 000x156x103	11,19 мп/ 6 шт

Закладные для люстр и трековых светильников

Примечания:

- Все размеры даны в мм;
- Сформировать ГКЛВ короба над шкафами с опусками под багеты;
- Датчики противопожарной сигнализации необходимо демонтировать с существующего потолка и монтировать на вновь возведенный;
- Все размеры уточнить по месту после выполнения черновых отделочных работ;
- Места стыков потолка с мебель согласовать с изготовителем мебели;
- Количество материалов указано без учета запаса (стандартный запас - 10%);
- Предусмотреть закладные в местах крепления люстр, фасадов встраиваемых шкафов;
- Разметить места расположения светильников и согласовать с заказчиком;
- Расположение принудительных приточно-вытяжных вентиляторов согласовать со специалистами до начала стройки.

Выполнил	Дизайнер	Тихоненко Я.	Дизайн-проект интерьера квартиры в ЖК "Дом на Береговой", г. Ростов-на-Дону	Стадия	Лист	Листов
				ДП	38	62
Согласовал	Заказчик	Сухова А.А.				
			План потолка	YANA TIKHONENKO		

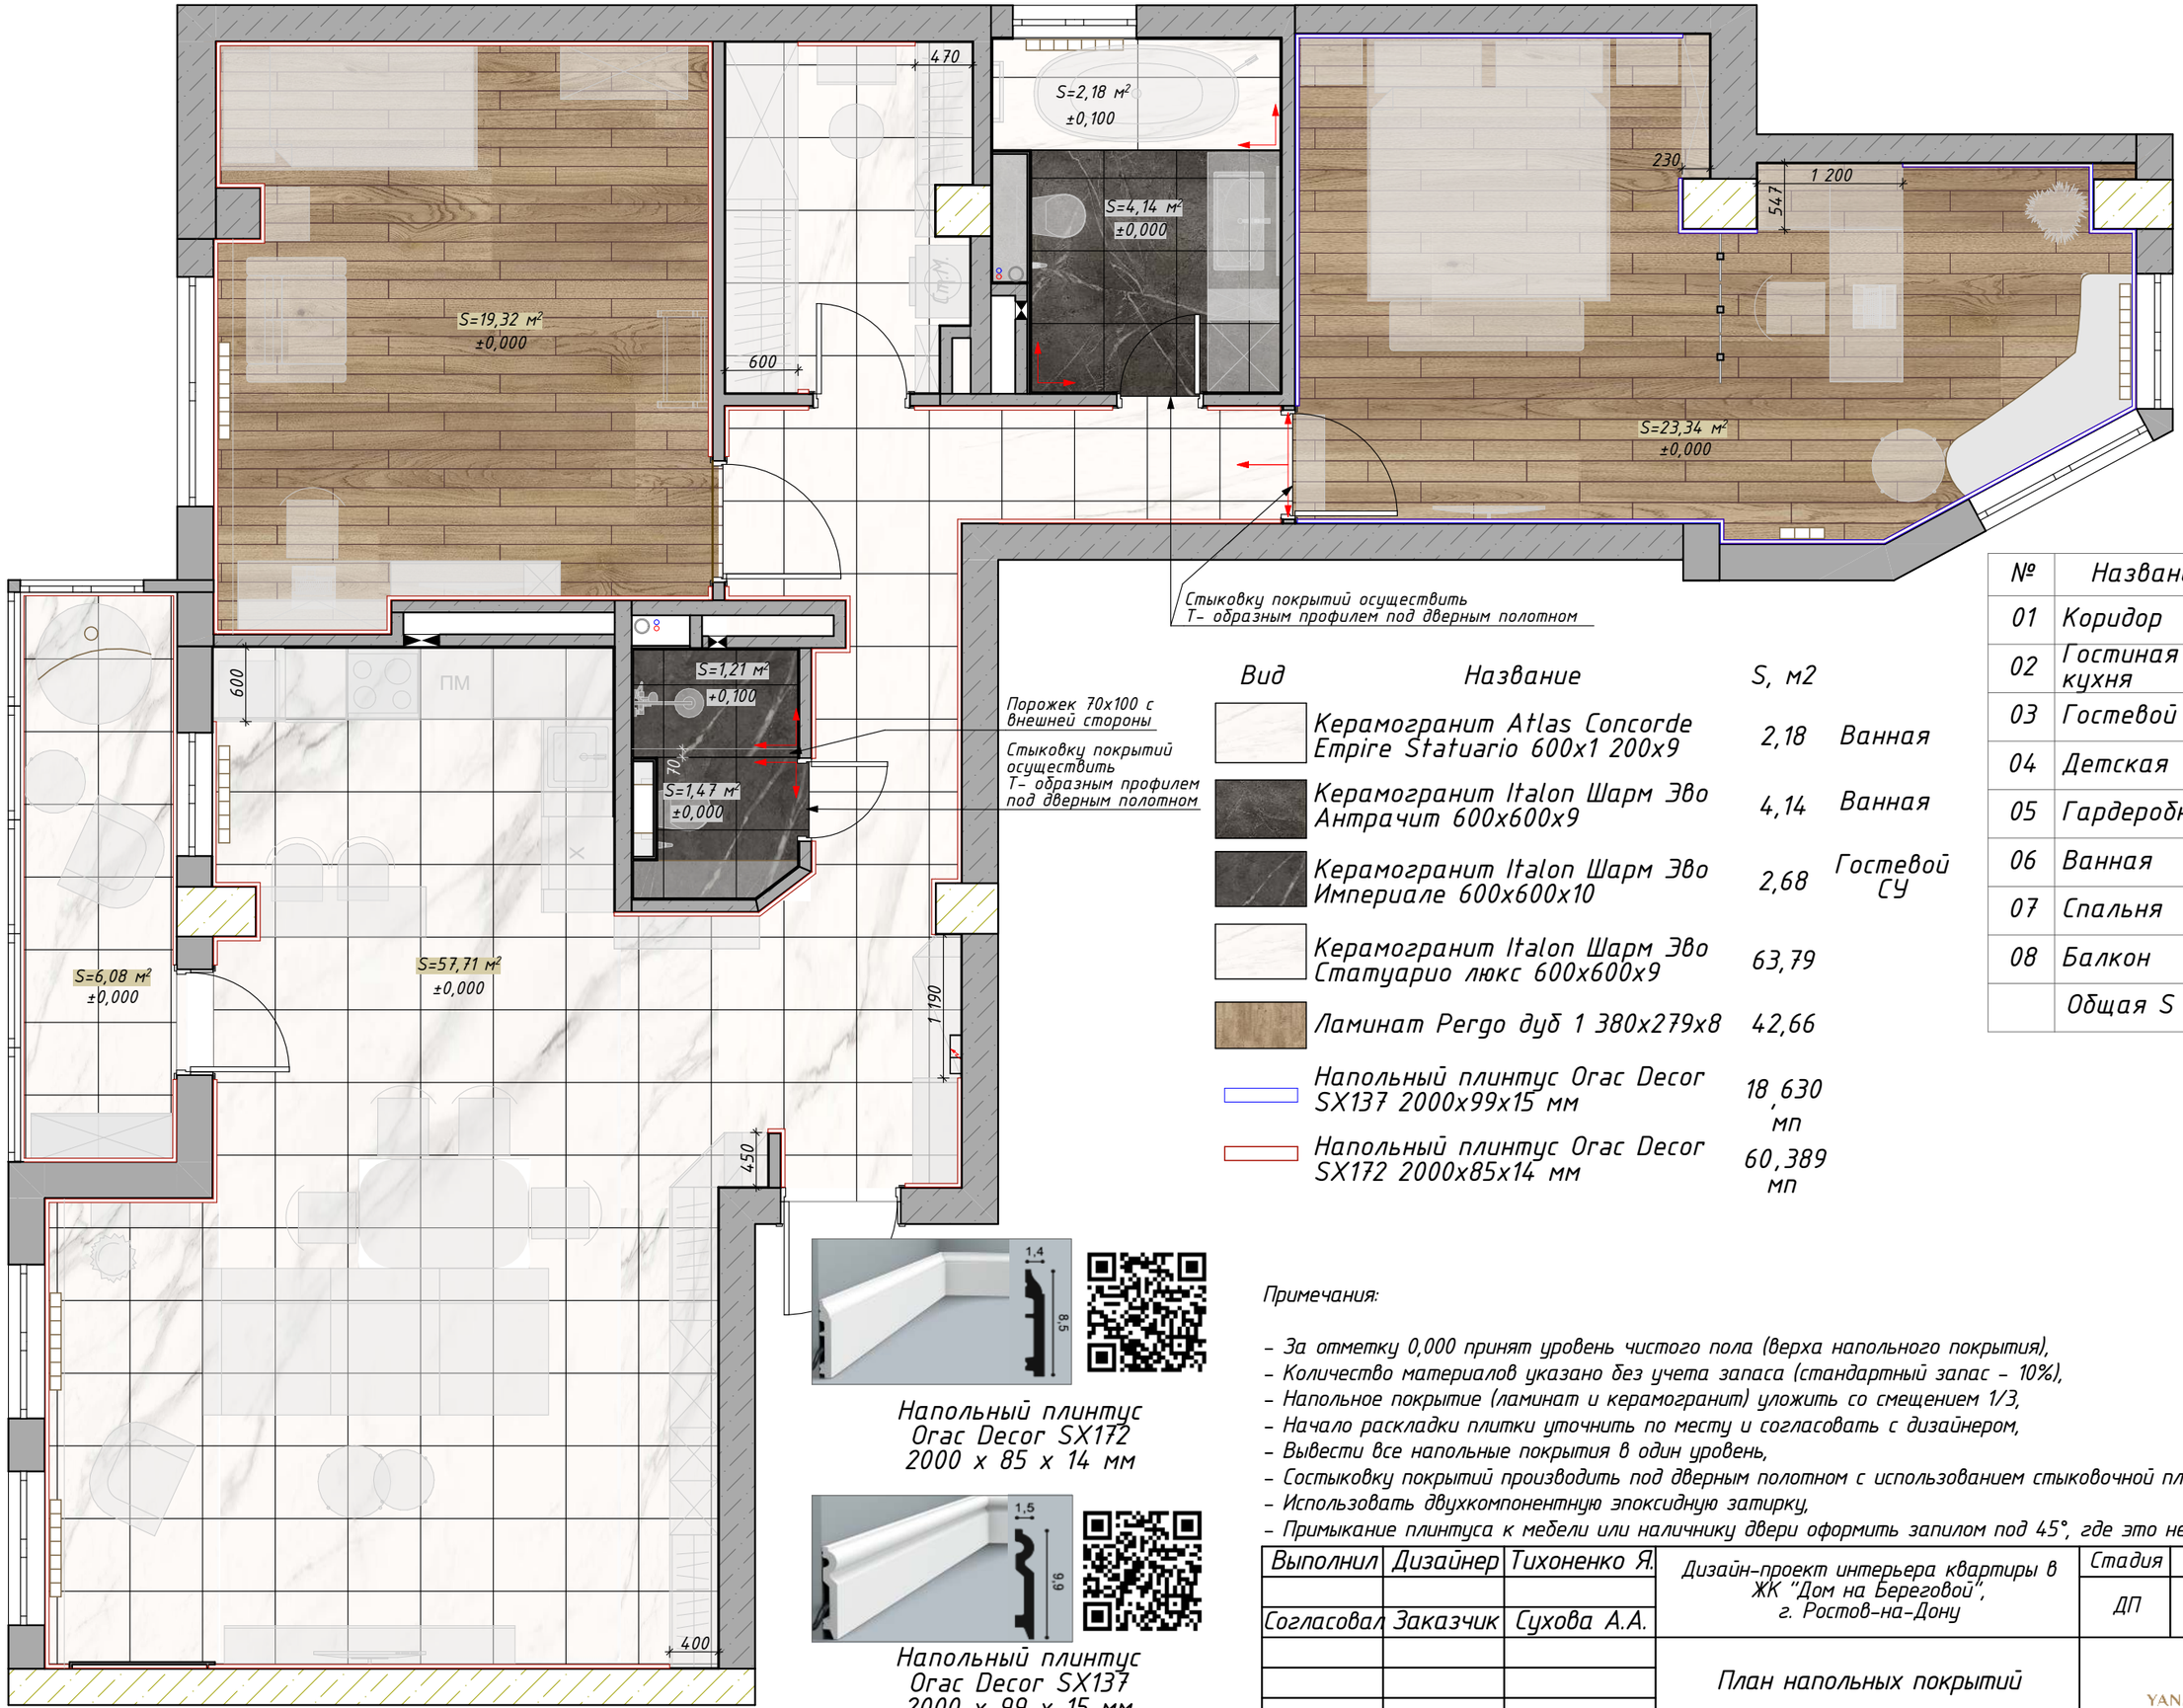

Вид	Название	S, м2	
	Керамогранит Atlas Concorde Empire Statuario 600x1 200x9	2,18	Ванная
	Керамогранит Italon Шарм Эво Антрачит 600x600x9	4,14	Ванная
	Керамогранит Italon Шарм Эво Империале 600x600x10	2,68	Гостевой СУ
	Керамогранит Italon Шарм Эво Статуарио люкс 600x600x9	63,79	
	Ламинат Pergo дуб 1 380x279x8	42,66	
	Напольный плинтус Orac Decor SX137 2000x99x15 мм	18,630 мп	
	Напольный плинтус Orac Decor SX172 2000x85x14 мм	60,389 мп	

№	Название	S, м2
01	Коридор	12,27
02	Гостиная - кухня	39,40
03	Гостевой СУ	1,36
04	Детская	19,14
05	Гардеробная	5,61
06	Ванная	6,29
07	Спальня	23,15
08	Балкон	6,07
	Общая S	113,29 м²


Напольный плинтус
Orac Decor SX172
2000 x 85 x 14 мм

Напольный плинтус
Orac Decor SX137
2000 x 99 x 15 мм

Примечания:

- *За отметку 0,000 принят уровень чистого пола (верха напольного покрытия),*
- *Количество материалов указано без учета запаса (стандартный запас – 10%),*
- *Напольное покрытие (ламинат и керамогранит) уложить со смещением 1/3,*
- *Начало раскладки плитки уточнить по месту и согласовать с дизайнером,*
- *Вывести все напольные покрытия в один уровень,*
- *Состыковку покрытий производить под дверным полотном с использованием стыковочной планки,*
- *Использовать двухкомпонентную эпоксидную затирку,*
- *Примыкание плинтуса к мебели или наличнику двери оформить запилом под 45°, где это необходимо.*

Выполнил	Дизайнер	Тихоненко Я.	Дизайн-проект интерьера квартиры в ЖК "Дом на Береговой", г. Ростов-на-Дону	Стадия	Лист	Листов
				ДП	39	62
Согласовал	Заказчик	Сухова А.А.				
			План напольных покрытий	YANA TIKHONENKO INTERIOR DESIGN		

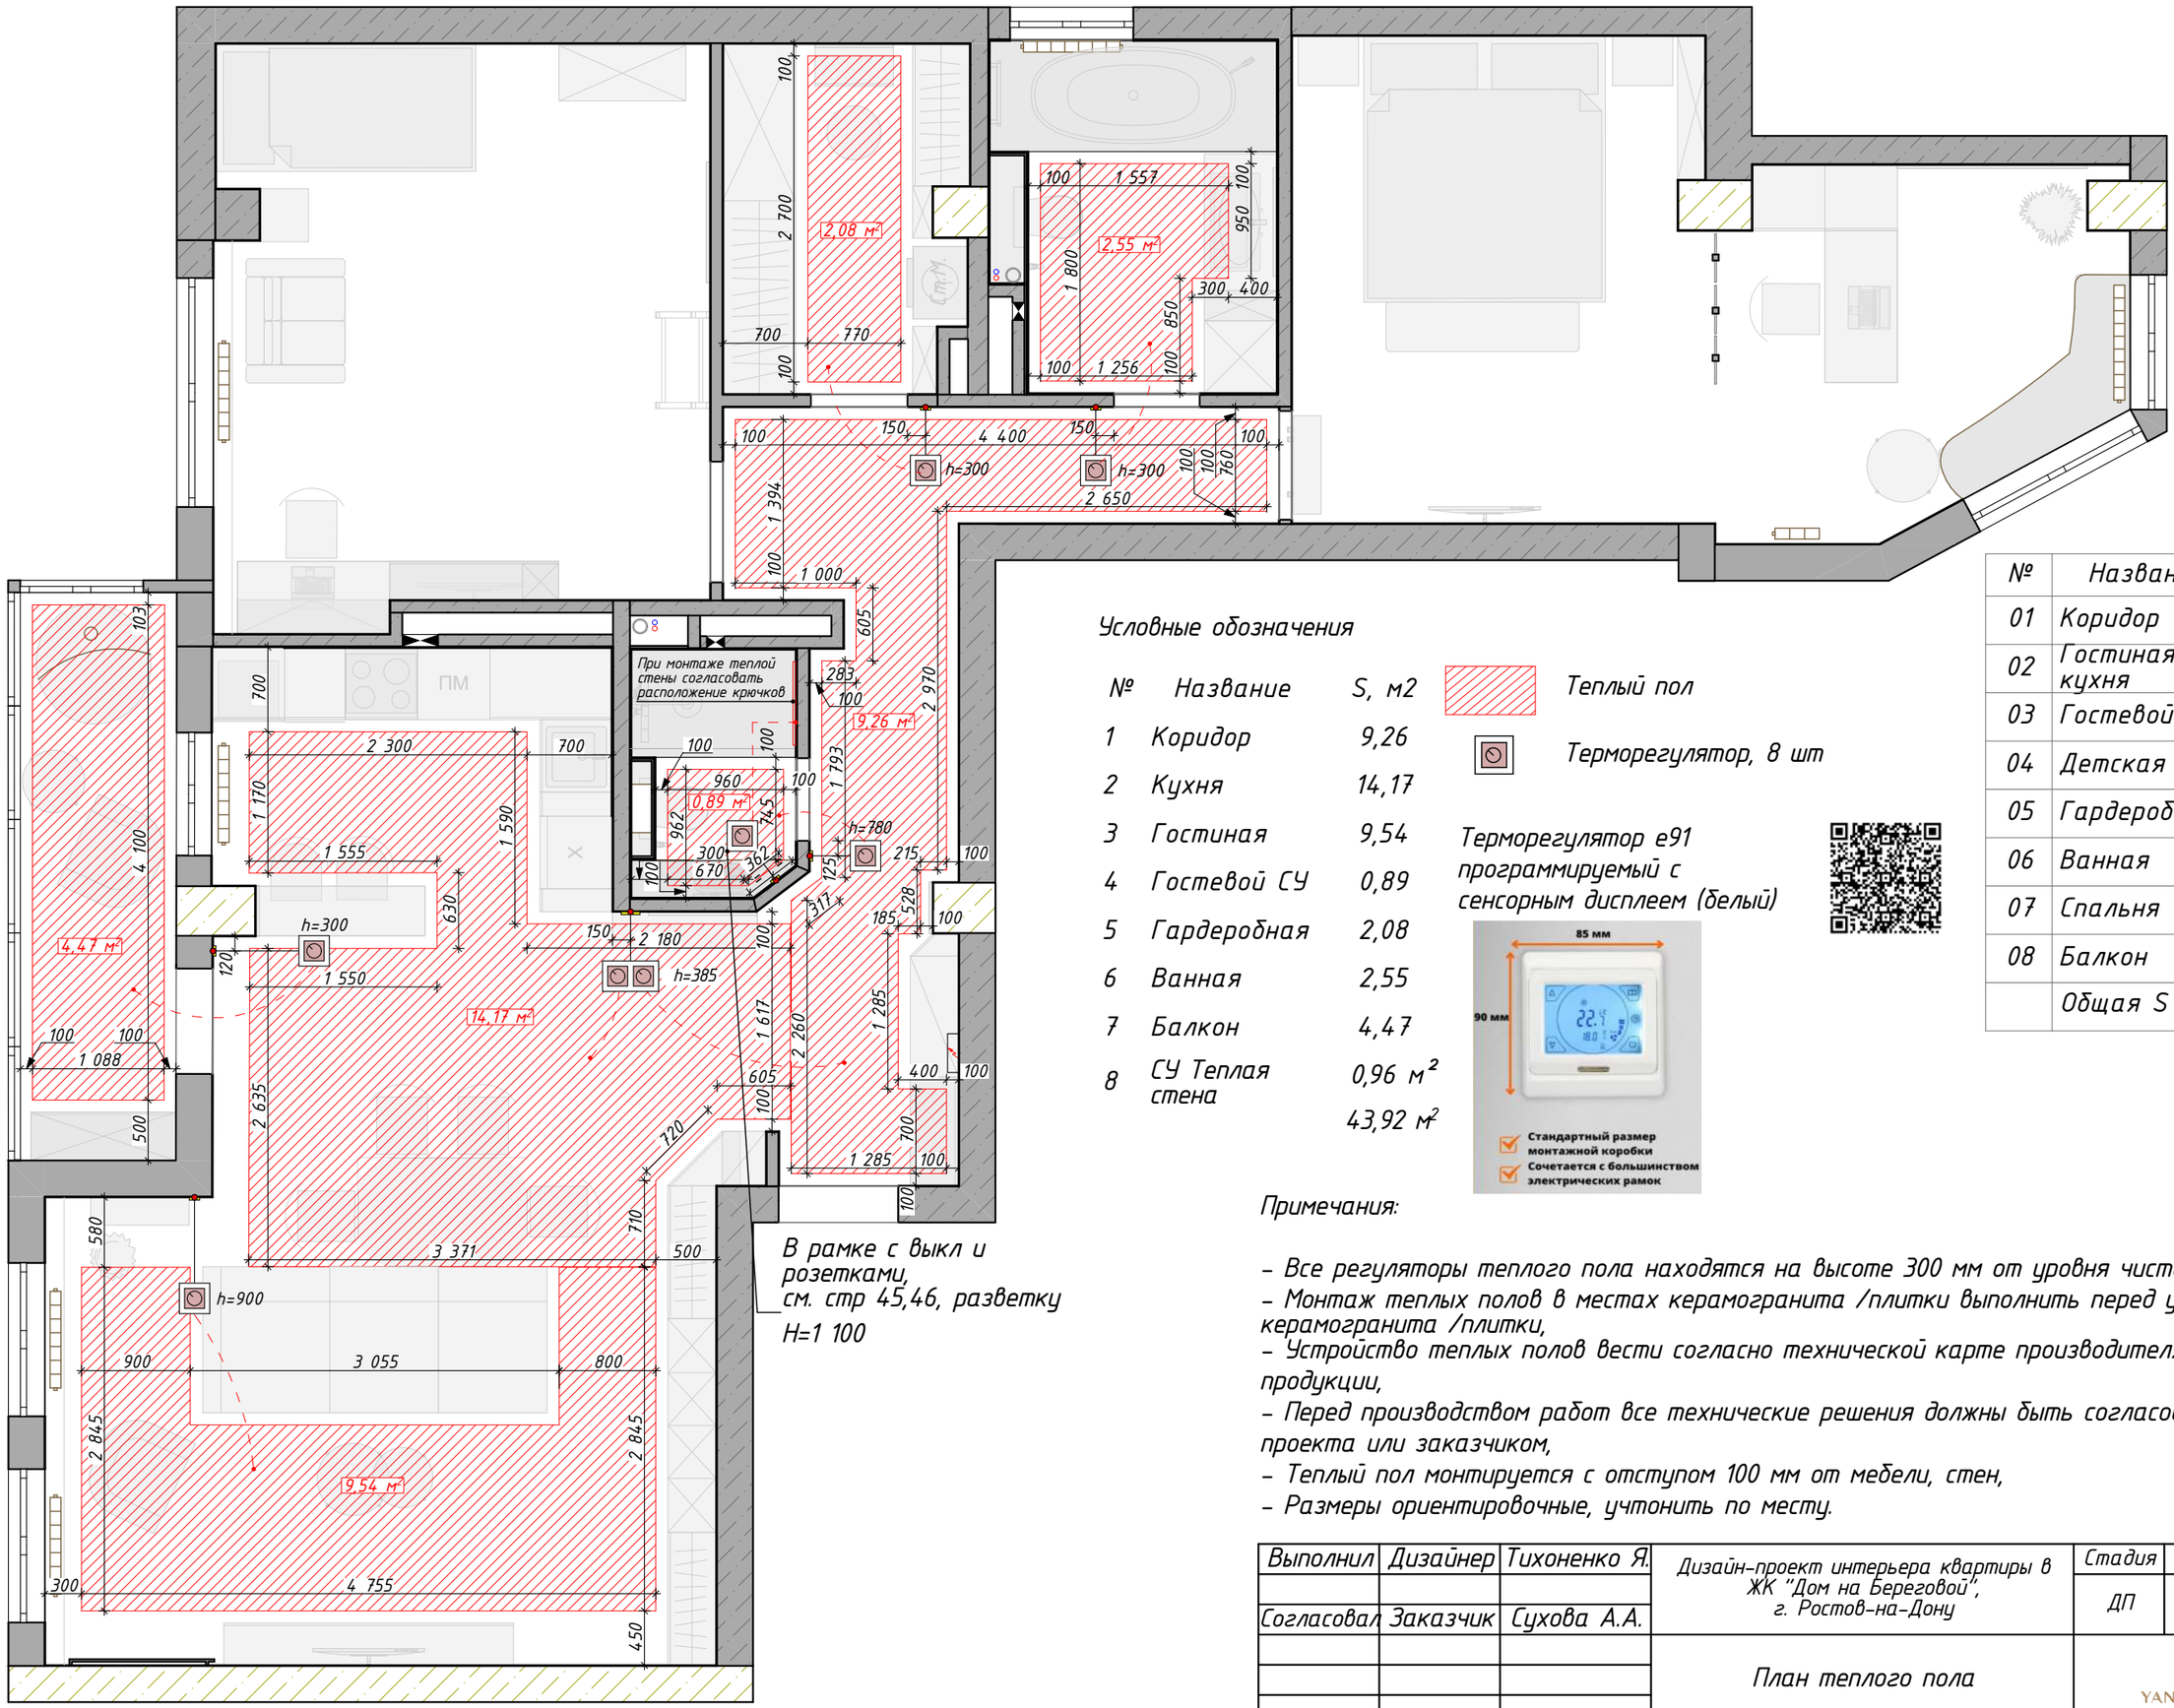

Условные обозначения

№	Название	S, м2
1	Коридор	9,26
2	Кухня	14,17
3	Гостиная	9,54
4	Гостевой СУ	0,89
5	Гардеробная	2,08
6	Ванная	2,55
7	Балкон	4,47
8	СУ Теплая стена	0,96 м²
		43,92 м²

Теплый пол

Терморегулятор, 8 шт

Терморегулятор e91 программируемый с сенсорным дисплеем (белый)

№	Название	S, м2
01	Коридор	12,27
02	Гостиная – кухня	39,40
03	Гостевой СУ	1,36
04	Детская	19,14
05	Гардеробная	5,61
06	Ванная	6,29
07	Спальня	23,15
08	Балкон	6,07
	Общая S	113,29 м²

Примечания:

- *Все регуляторы теплого пола находятся на высоте 300 мм от уровня чистого пола,*
- *Монтаж теплых полов в местах керамогранита /плитки выполнить перед укладкой керамогранита /плитки,*
- *Устройство теплых полов вести согласно технической карте производителя данной продукции,*
- *Перед производством работ все технические решения должны быть согласованы с автором проекта или заказчиком,*
- *Теплый пол монтируется с отступом 100 мм от мебели, стен,*
- *Размеры ориентировочные, уточнить по месту.*

Выполнил	Дизайнер	Тихоненко Я.	Дизайн-проект интерьера квартиры в ЖК "Дом на Береговой", г. Ростов-на-Дону	Стадия	Лист	Листов
				ДП	40	62
Согласовал	Заказчик	Сухова А.А.				
			План теплого пола	YANA TIKHONENKO		

Схема стыковки разных напольных покрытий под полотном двери

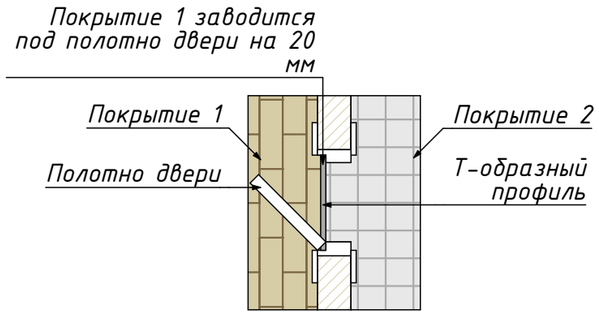


Схема стыковки ламината и керамогранита


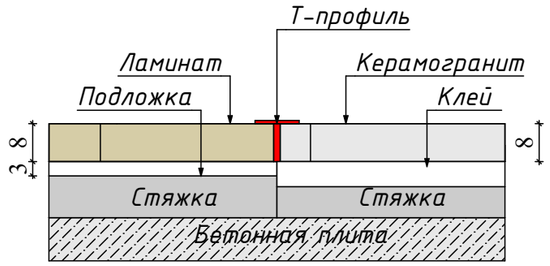


Схема укладки керамической плитки при одинаковых размерах на полу и стенах

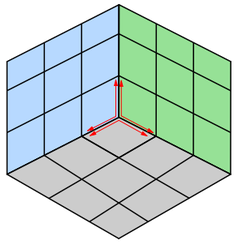

Соединительный стыковочный Т-образный профиль для стыковки покрытий под дверным полотном



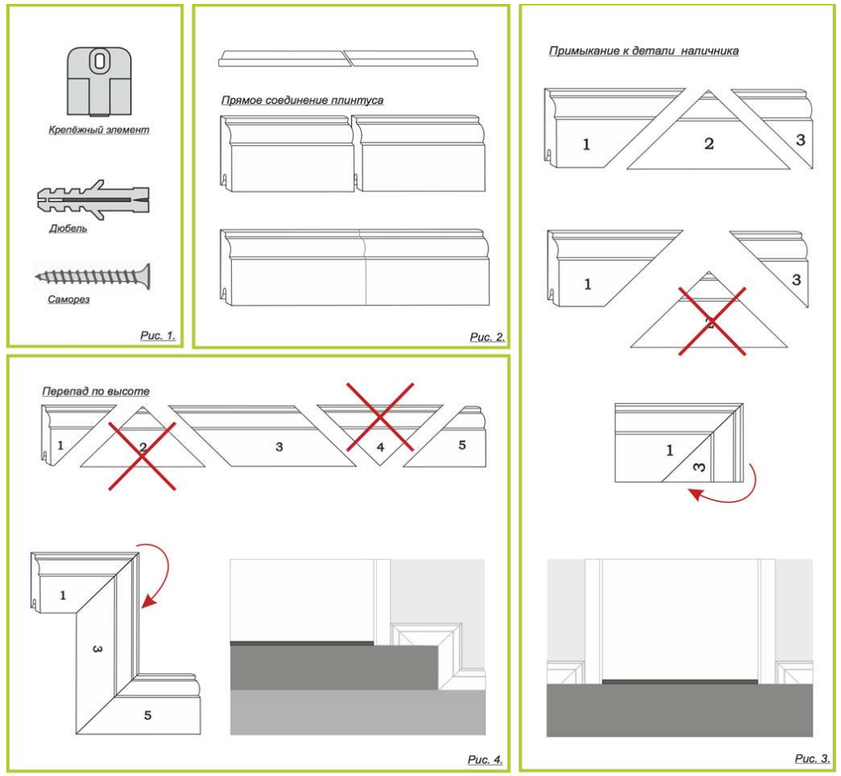


Схема монтажа потолка с подсветкой



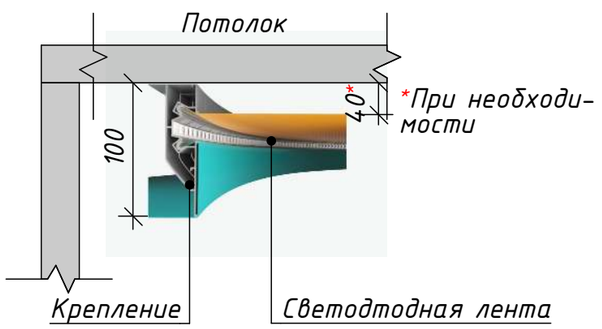



Схема примыкания багета к потолку

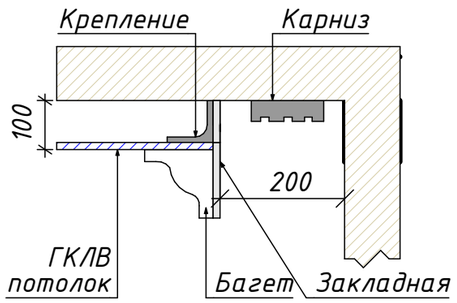


Узел монтажа потолка с подсветкой и багета

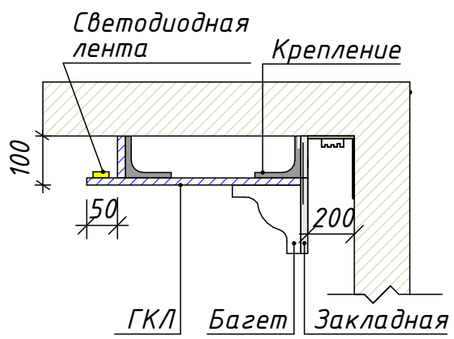

Узел монтажа потолка к стене с отделкой плиткой

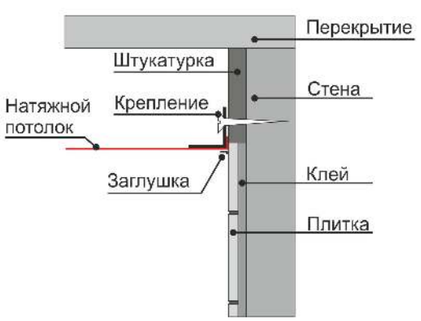

Выполнил	Дизайнер	Тихоненко Я.	Дизайн-проект интерьера квартиры в ЖК "Дом на Береговой", г. Ростов-на-Дону	Стадия	Лист	Листов
				ДП	41	62
Согласовал	Заказчик	Сухова А.А.				
			Узлы напольных и потолочных покрытий	YANA TIKHONENKO		

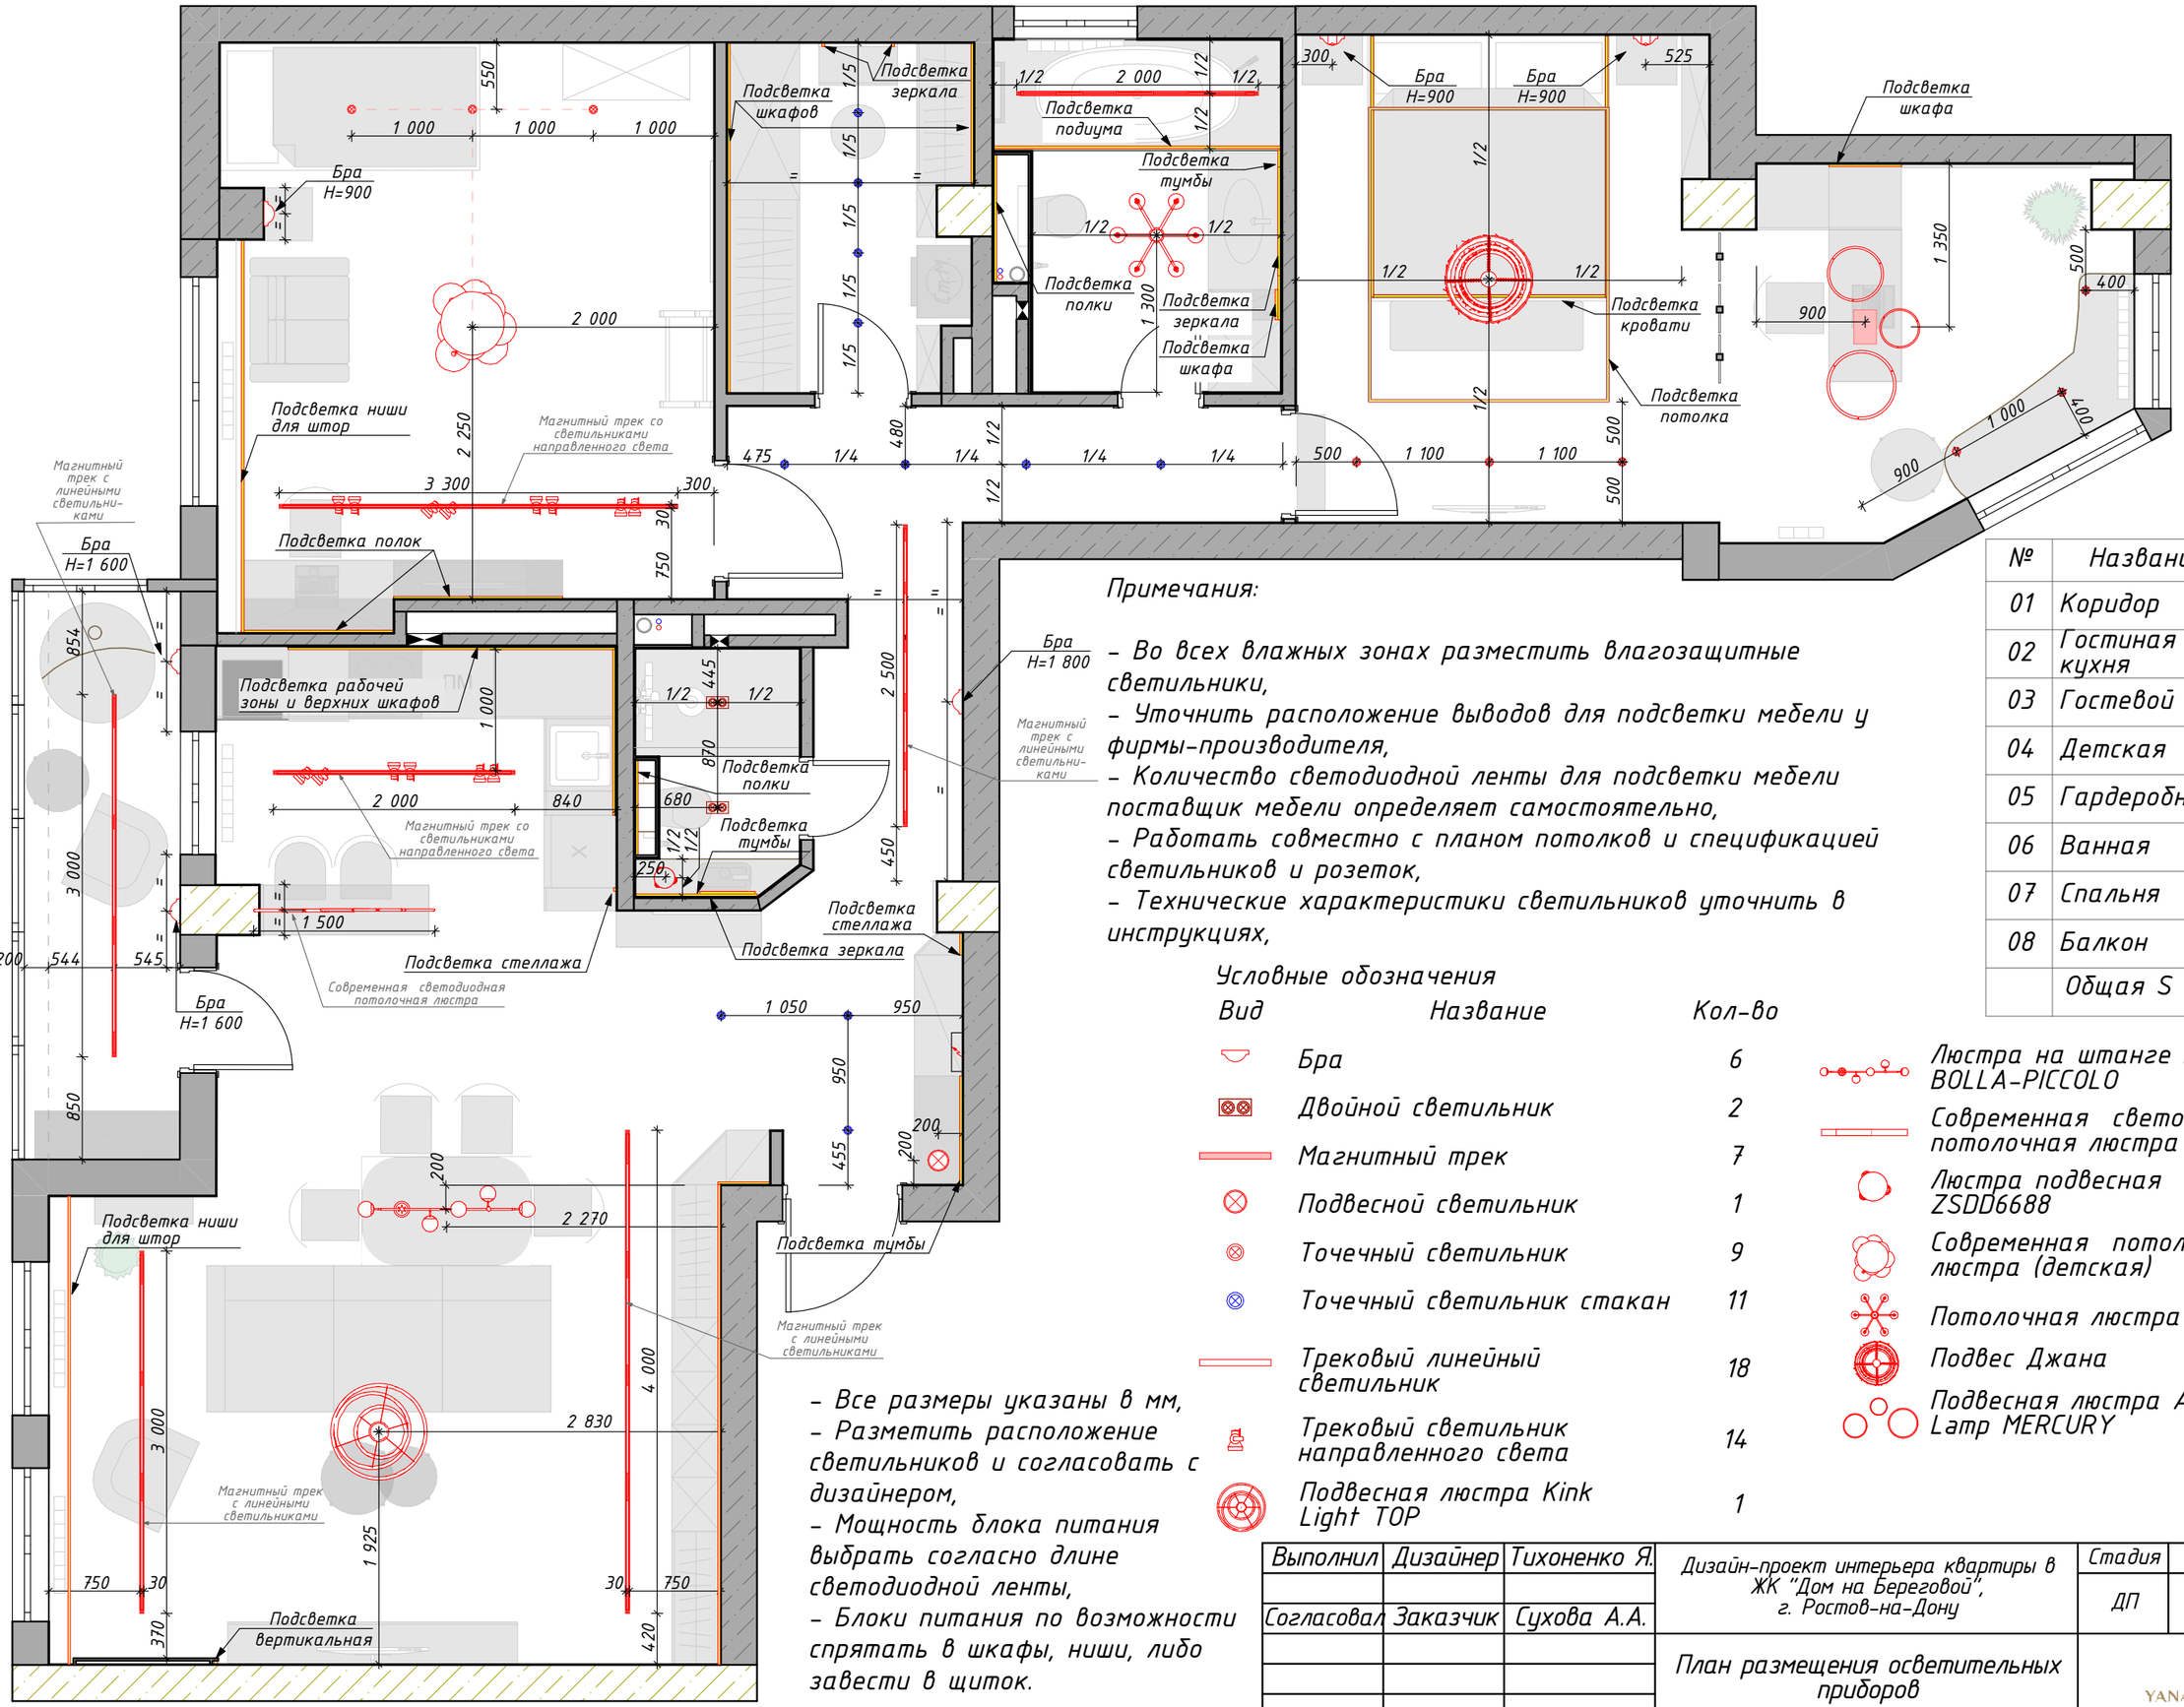

Примечания:

- Во всех влажных зонах разместить влагозащитные светильники,
- Уточнить расположение выводов для подсветки мебели у фирмы-производителя,
- Количество светодиодной ленты для подсветки мебели поставщик мебели определяет самостоятельно,
- Работать совместно с планом потолков и спецификацией светильников и розеток,
- Технические характеристики светильников уточнить в инструкциях,






Условные обозначения

Вид	Название	Кол-во
	Бра	6
	Двойной светильник	2
	Магнитный трек	7
	Подвесной светильник	1
	Точечный светильник	9
	Точечный светильник стакан	11
	Трековый линейный светильник	18
	Трековый светильник направленного света	14
	Подвесная люстра Kink Light TOP	1
	Люстра на штанге Arte Lamp BOLLA-PICCOLO	1
	Современная светодиодная потолочная люстра	1
	Люстра подвесная ZSDD6688	1
	Современная потолочная люстра (детская)	1
	Потолочная люстра (ванная)	1
	Подвес Джана	1
	Подвесная люстра Arte Lamp MERCURY	1




- Все размеры указаны в мм,
- Разметить расположение светильников и согласовать с дизайнером,
- Мощность блока питания выбрать согласно длине светодиодной ленты,
- Блоки питания по возможности спрятать в шкафы, ниши, либо завести в щиток.

№	Название	S, м2
01	Коридор	12,27
02	Гостиная - кухня	39,40
03	Гостевой СУ	1,36
04	Детская	19,14
05	Гардеробная	5,61
06	Ванная	6,29
07	Спальня	23,15
08	Балкон	6,07
	Общая S	113,29 м²


Выполнил	Дизайнер	Тихоненко Я.	Дизайн-проект интерьера квартиры в ЖК "Дом на Береговой", г. Ростов-на-Дону	Стадия	Лист	Листов
				ДП	42	62
Согласовал	Заказчик	Сухова А.А.				
			План размещения осветительных приборов	YANA TIKHONENKO		

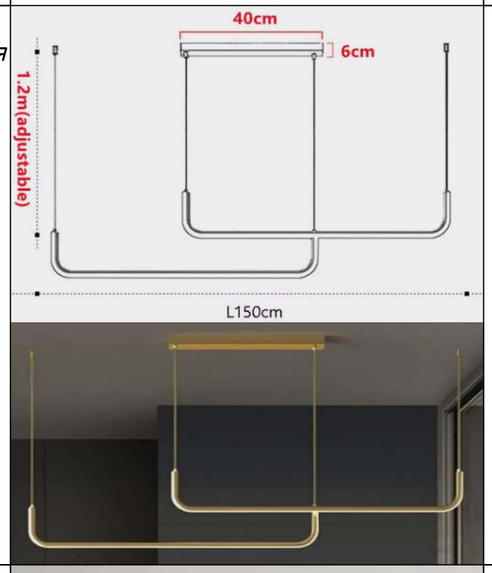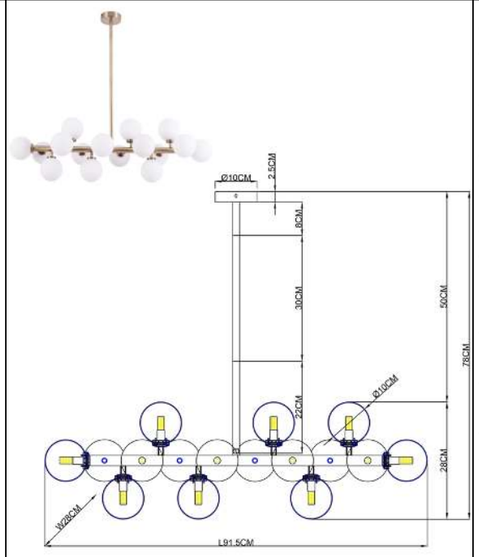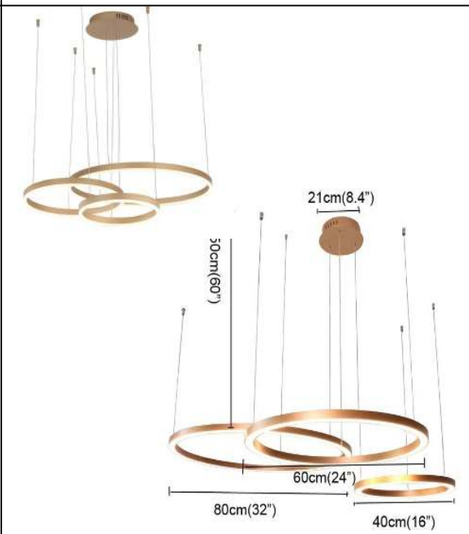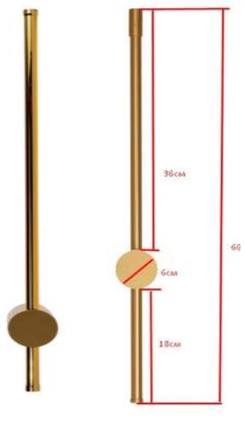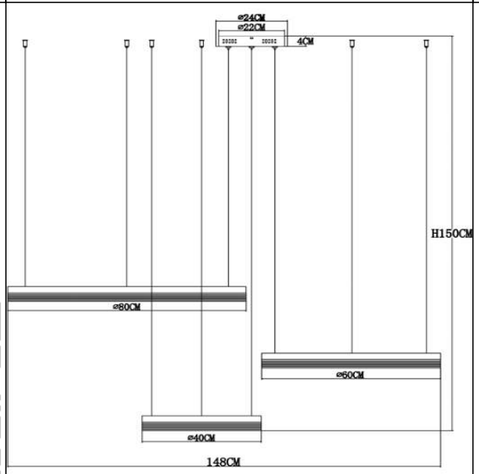Наименование	Вид	Наименование	Вид	Наименование	Вид
Современная светодиодсветодиодная потолочная люстра Длина 1 500 мм Высота 1 200 мм Кухня 1 шт		Люстра на штанге Arte Lamp BOLLA-PICCOLO A3988SP-16AB 28x92x28 см (ШхДхВ) Потребляемое количество вattМощность 25 W Напряжение 220 V Тип лампы Галогеновая Площадь освещения 18 м2 Кухня 1 шт		Подвесная люстра Kink Light TOP Арт 08223M,33S Диаметр 60 см Высота 150 см Мощность 80 W Патрон LED Тип лампы Светодиодная Напряжение 220 V Световой поток 7200 лм Температура света в K 3000 Гостиная 1 шт	
Современная потолочная люстра Длина 780 мм Высота 530 мм Детская 1 шт		Люстра подвесная ZSDD6688, 9005 Материал: Кристалл K9, металл Источник света: LED Размер кулона: D 10 см, H 14 см СУ гостевой, 1 шт		Подвес Джана Артикул: 07680-60,36 Диаметр 60 см Высота 120 см E14 8*40W Материал: металл + стекло, латунь Спальня 1 шт	
Настенный светильник Kink Light ЛОКИ Артикул 08423-60,20 Высота 600 мм Ширина 60 мм Материал плафона Металл, Стекло Материал арматуры Металл Цвет арматуры, плафона Бронза Спальня, 2 шт		Подвесная люстра Arte Lamp MERCURY A2185SP-3BK Диаметр 148 см Высота 6 см Длина цепи или шнура 150 см Спальня (Кабинет), 1 шт		Настольный светильник Eglo MANNERA Артикул 900457 Диаметр 11 см Высота 34 см Спальня (Кабинет), 1 шт	

Выполнил	Дизайнер	Тихоненко Я.	Дизайн-проект интерьера квартиры в ЖК "Дом на Береговой", г. Ростов-на-Дону	Стадия	Лист	Листов
				ДП	43	62
Согласовал	Заказчик	Сухова А.А.				
			Спецификация осветительных приборов	YANA TIKHONENKO		

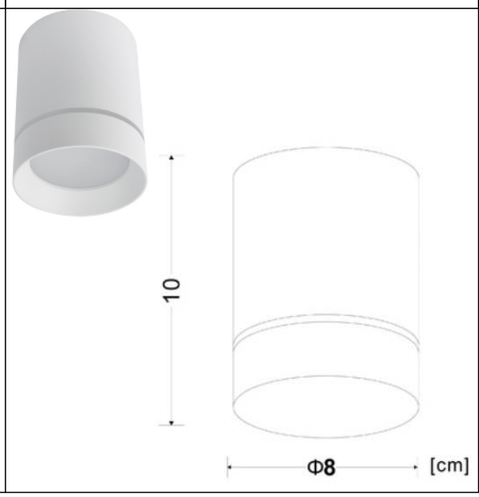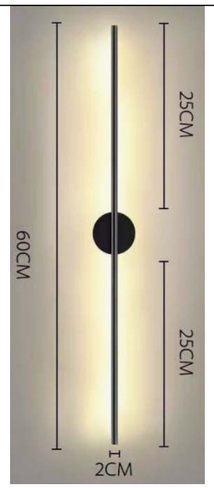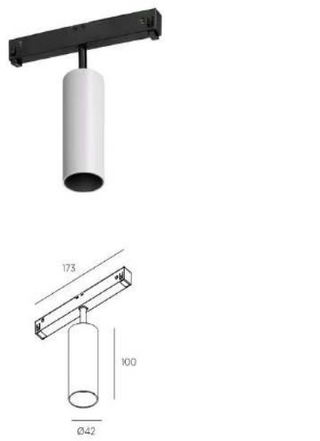Наименование	Вид	Наименование	Вид	Наименование	Вид
Подвесной светодионый светильник Kink Light Илина Артикул 08042-1A,33 Диаметр 20 см Высота 150 см Коридор 1 шт		Бра Kink Light Илина Артикул 08042,33 Ширина, мм 220 Высота, мм 450 Длина, мм 200 Коридор 1 шт		Трековые системы Цвет арматуры: Черный Ширина, мм 620 Высота, мм 470 Длина, мм 2000 6 шт Длина, мм 1000 3 шт	
Коннектор прямой для встраиваемого магнитного шинопровода Ширина, мм 190 Высота, мм 30 Длина, мм 142 4 шт		Соединитель гибкий для треков Артикул: A483306 Цвет арматуры: Черный Ширина, мм 190 Высота, мм 180 Длина, мм 142 4 шт		Светильник магнитный линейный АртЛамп Артикул: A5723PL-1BK Цвет арматуры: Черный Диаметр 4,4 см Ширина 1,7 см Длина 60,8 см Высота 4,5 см 18 шт	
Точечный накладной светильник Arte Lamp ELLE A1909PL-1WH Цвет арматуры: Белый Ширина, мм 80 Высота, мм 100 Длина, мм 80 Коридор, гардеробная 10 шт		Homewall Светильник настенный бра вертикальный Артикул: 157205095 Высота, мм 600 Глубина, мм 50 Балкон 1 шт		Светильник-спот направленного света 60, 48 В, 18 Вт, 1170 лм, 3000 К, (черно-белый) Цвет арматуры: Черный-белый Световой поток,LM: 820 Длина: 12 см Диаметр: 5 см 18 шт	

Выполнил	Дизайнер	Тихоненко Я.	Дизайн-проект интерьера квартиры в ЖК "Дом на Береговой", г. Ростов-на-Дону	Стадия	Лист	Листов
				ДП	44	62
Согласовал	Заказчик	Сухова А.А.				
			Спецификация осветительных приборов	YANA TIKHONENKO		

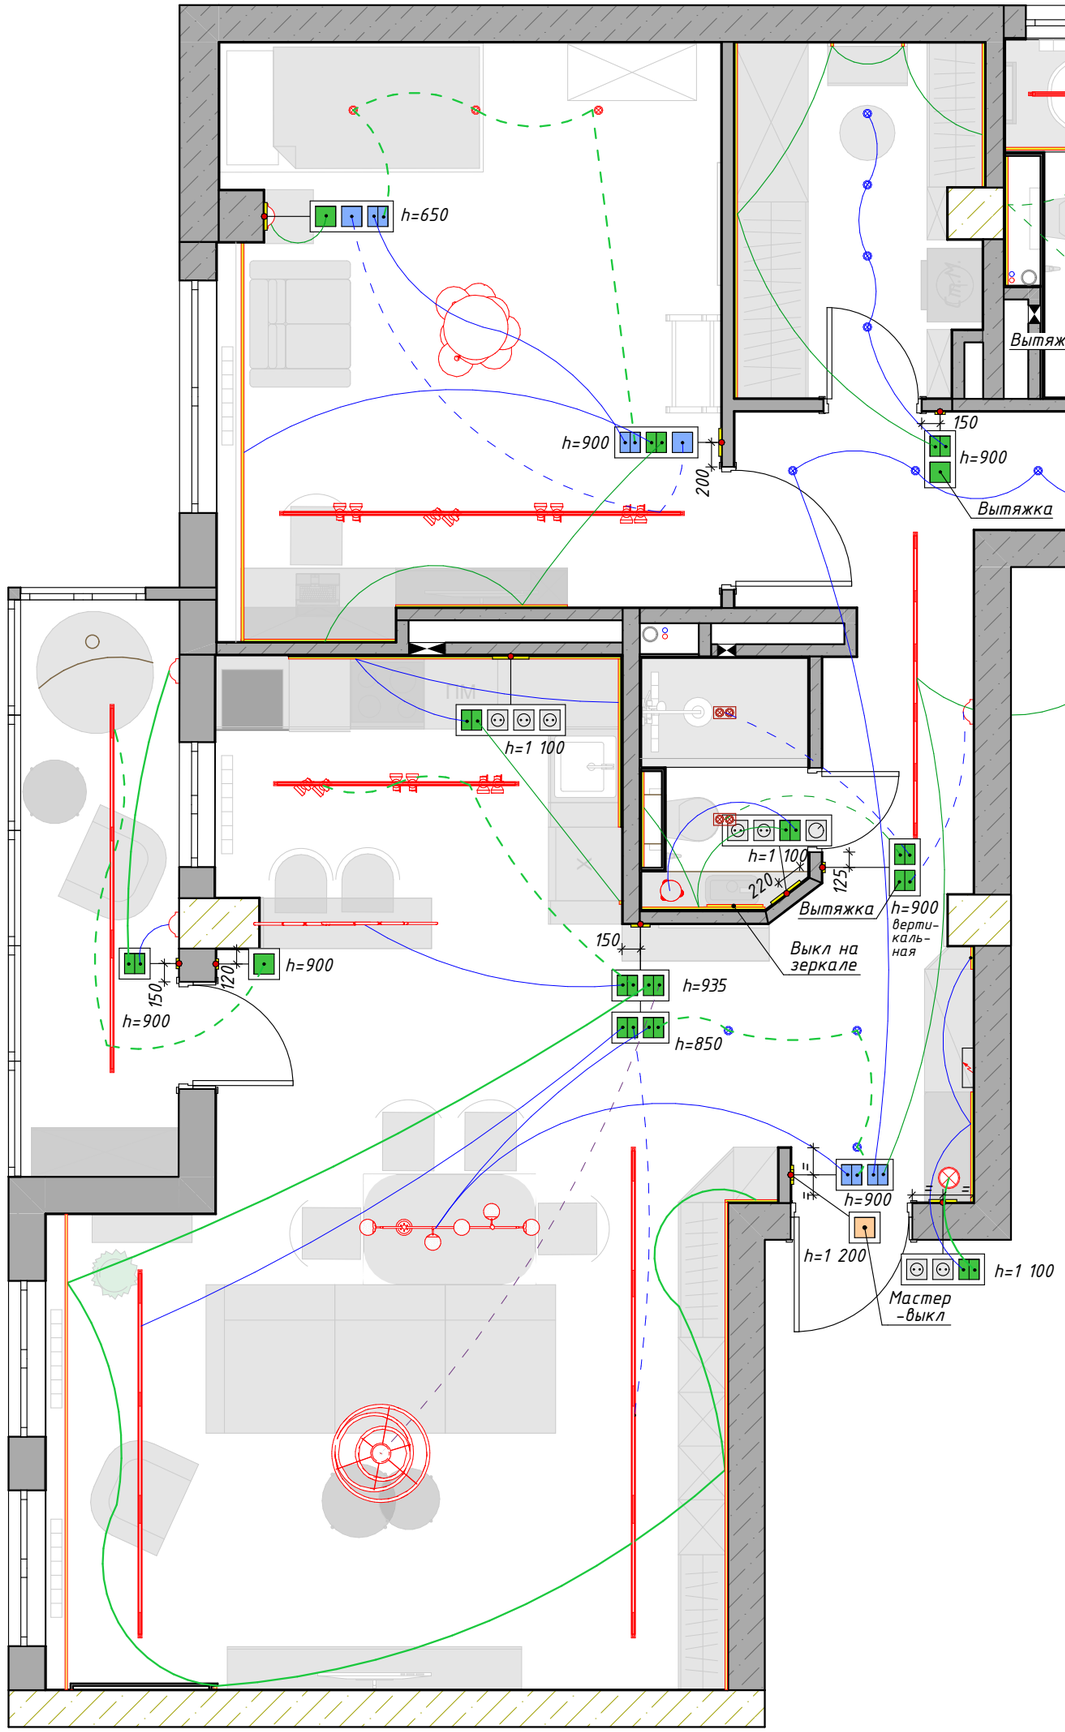

Условные обозначения

Обозн.	Наименование	Шт.
	1-клавишный выключатель	6
	2-клавишный выключатель	16
	1-клавишный проходной выключатель	4
	2-клавишный проходной выключатель	7
	Мастер-выключатель	1

№	Название	S, м2
01	Коридор	12,27
02	Гостиная - кухня	39,40
03	Гостевой СУ	1,36
04	Детская	19,14
05	Гардеробная	5,61
06	Ванная	6,29
07	Спальня	23,15
08	Балкон	6,07
	Общая S	113,29 м²



Розетки и выключатели фирмы Werkel Baguette Айвори / латунь




Розетки и выключатели фирмы Werkel Baguette Черный / латунь

Примечания:

- Работать совместно с планом светильников и розеток,
- Выключатели располагать на высоте 900 мм от чистого пола до центра позиции, кроме указанных,
- Не менее 150мм от края проема до центра позиции, кроме указанных отдельно,
- Все размеры указаны в мм,
- Расположение выключателей уточнить по развертками необходимых помещений,
- Розетки и выключатели устанавливать блоками,
- При монтаже кабеля для розеток и выкл необходимо сохранить декоративное покрытие на балконе. *Перед началом работ согласовать с руководителем проекта.

Выполнил	Дизайнер	Тихоненко Я.	Дизайн-проект интерьера квартиры в ЖК "Дом на Береговой", г. Ростов-на-Дону	Стадия	Лист	Листов
				ДП	45	62
Согласовал	Заказчик	Сухова А.А.				
			План привязки выключателей	YANA TIKHONENKO		

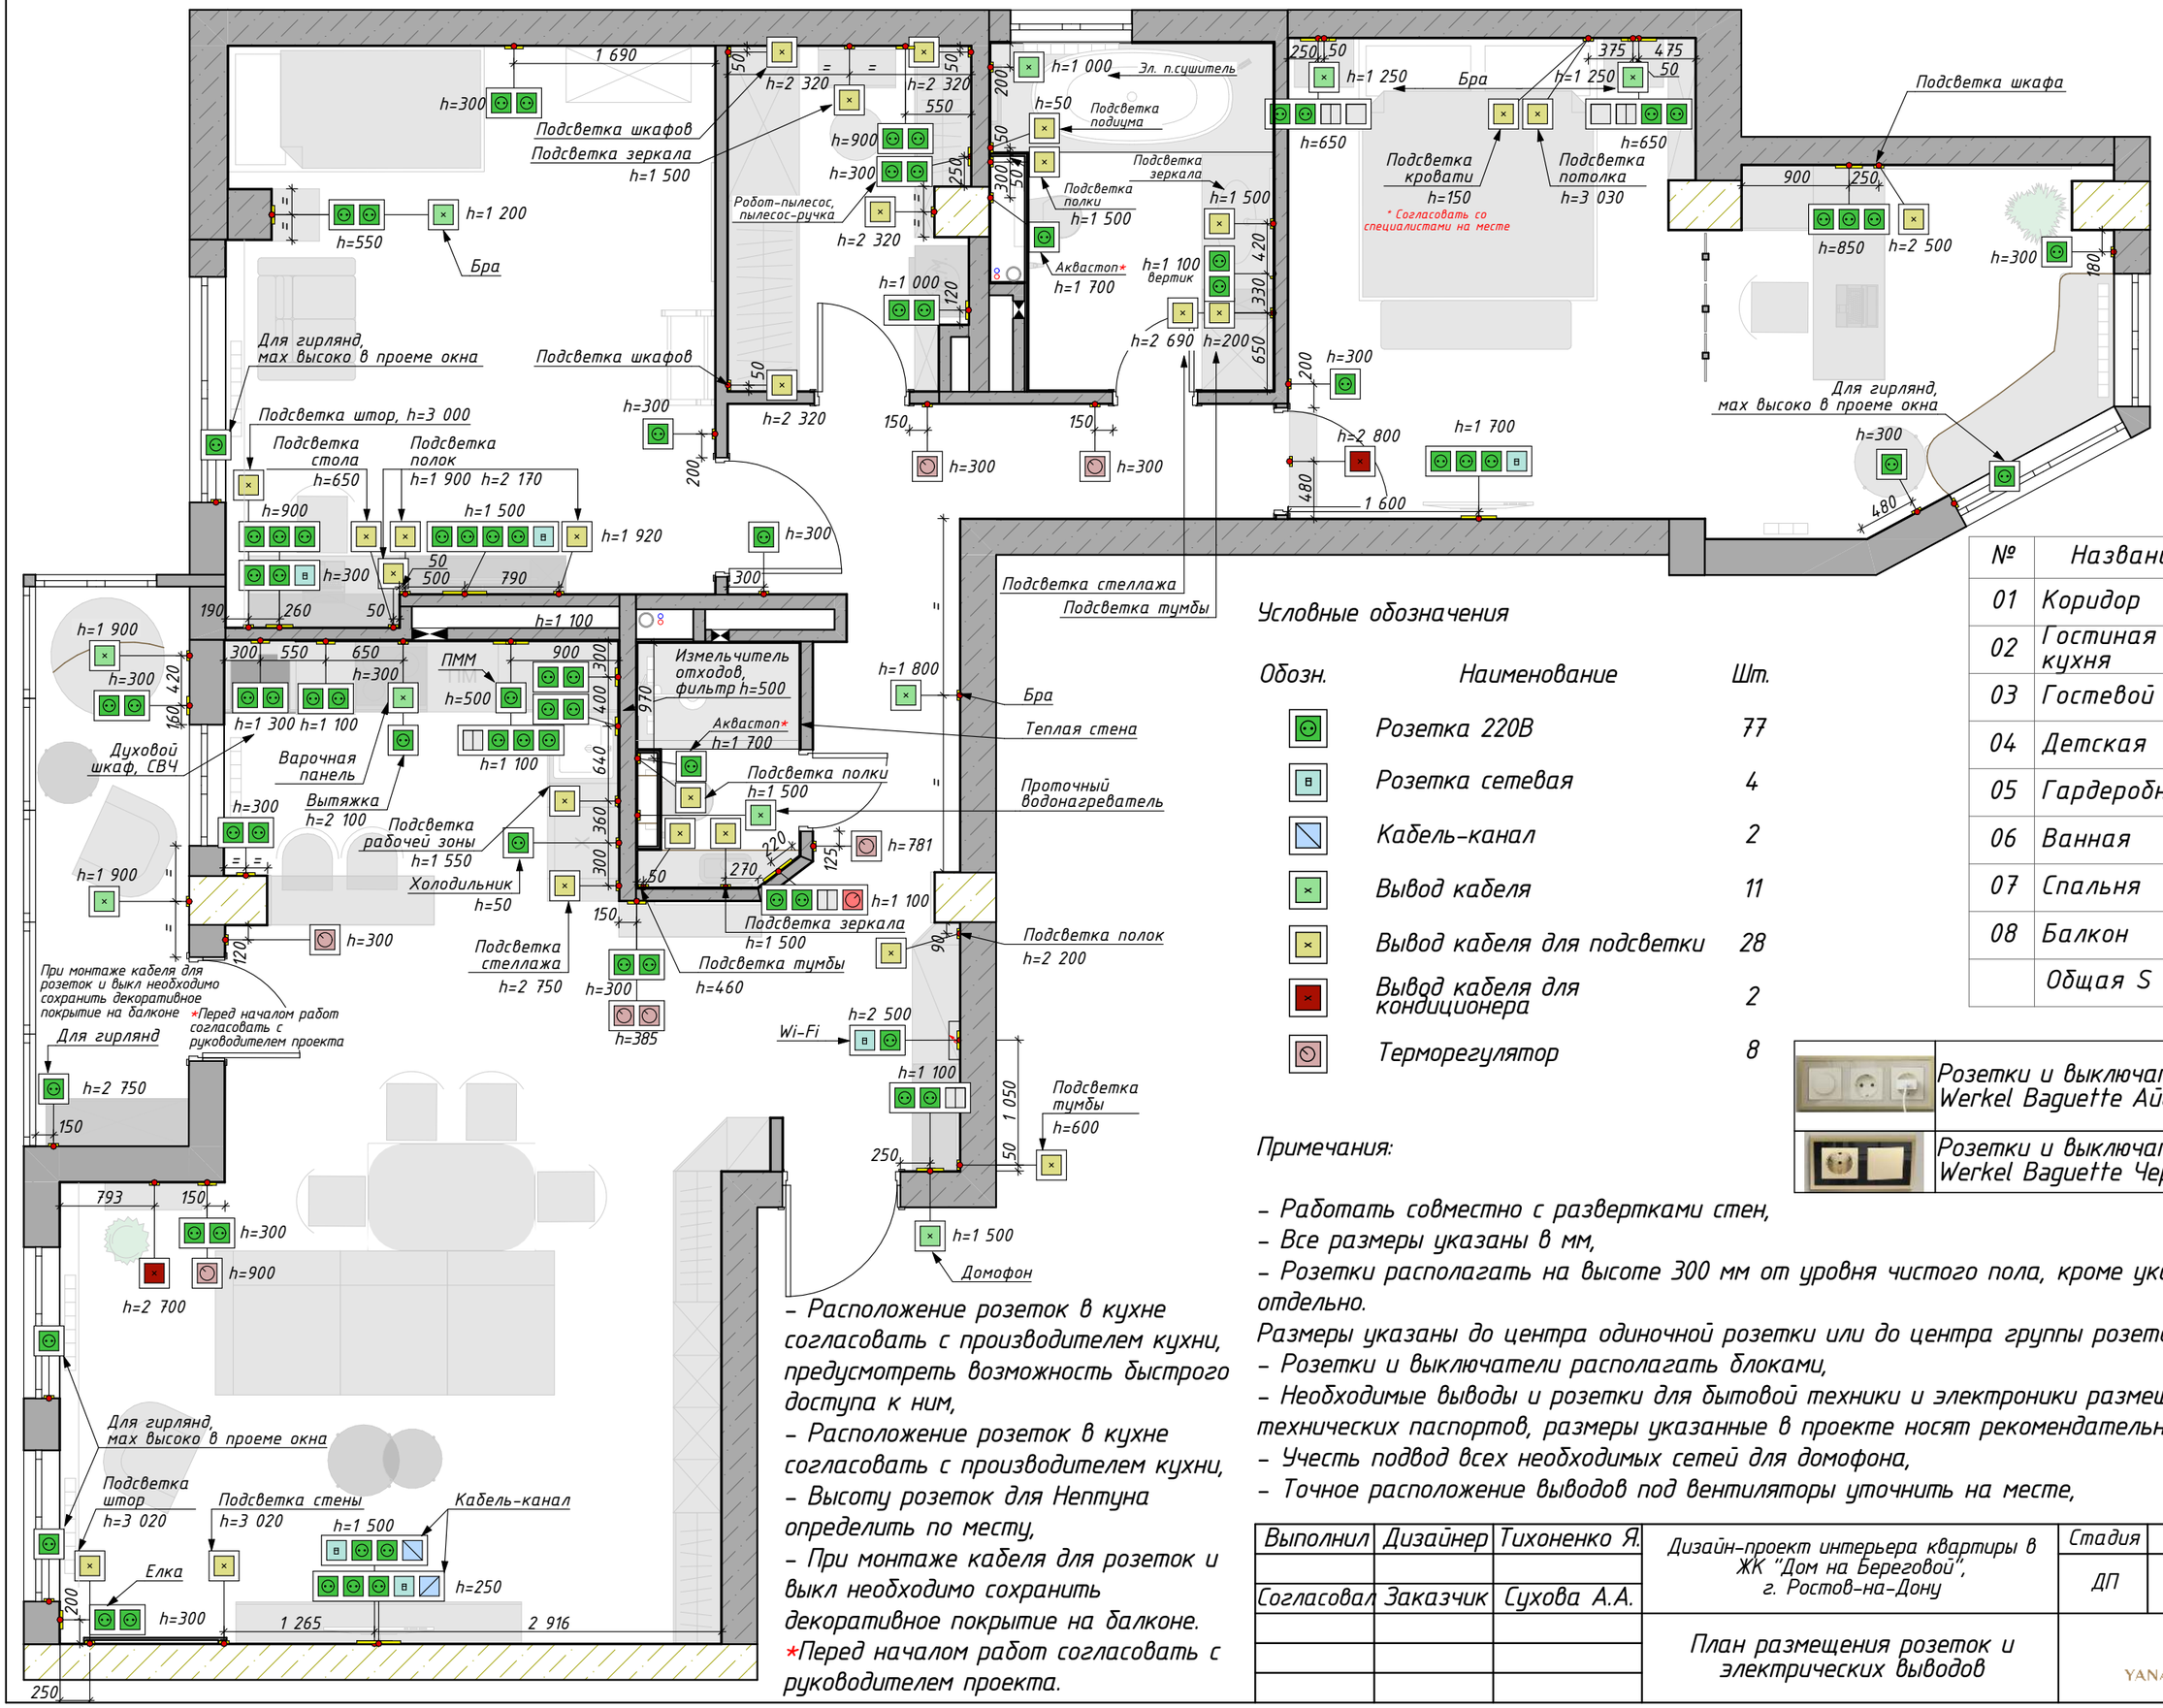

№	Название	S, м2
01	Коридор	12,27
02	Гостиная - кухня	39,40
03	Гостевой СУ	1,36
04	Детская	19,14
05	Гардеробная	5,61
06	Ванная	6,29
07	Спальня	23,15
08	Балкон	6,07
	Общая S	113,29 м²

Условные обозначения

Обозн.	Наименование	Шт.
	Розетка 220В	77
	Розетка сетевая	4
	Кабель-канал	2
	Вывод кабеля	11
	Вывод кабеля для подсветки	28
	Вывод кабеля для кондиционера	2
	Терморегулятор	8

Розетки и выключатели фирмы Werkel Baguette Айвори / латунь

Розетки и выключатели фирмы Werkel Baguette Черный / латунь

Примечания:

- Работать совместно с развертками стен,
- Все размеры указаны в мм,
- Розетки располагать на высоте 300 мм от уровня чистого пола, кроме указанных отдельно.


Размеры указаны до центра одиночной розетки или до центра группы розеток.

- Розетки и выключатели располагать блоками,
- Необходимые выводы и розетки для бытовой техники и электроники размещать согласно технических паспортов, размеры указанные в проекте носят рекомендательный характер,
- Учесть подвод всех необходимых сетей для домофона,
- Точное расположение выводов под вентиляторы уточнить на месте,

- Расположение розеток в кухне согласовать с производителем кухни, предусмотреть возможность быстрого доступа к ним,
- Расположение розеток в кухне согласовать с производителем кухни,
- Высоту розеток для Нептуна определить по месту,
- При монтаже кабеля для розеток и выкл необходимо сохранить декоративное покрытие на балконе.

*Перед началом работ согласовать с руководителем проекта.

Выполнил	Дизайнер	Тихоненко Я.	Дизайн-проект интерьера квартиры в ЖК "Дом на Береговой", г. Ростов-на-Дону	Стадия	Лист	Листов
				ДП	46	62
Согласовал	Заказчик	Сухова А.А.				
			План размещения розеток и электрических выводов	YANA TIKHONENKO INTERIOR DESIGN		

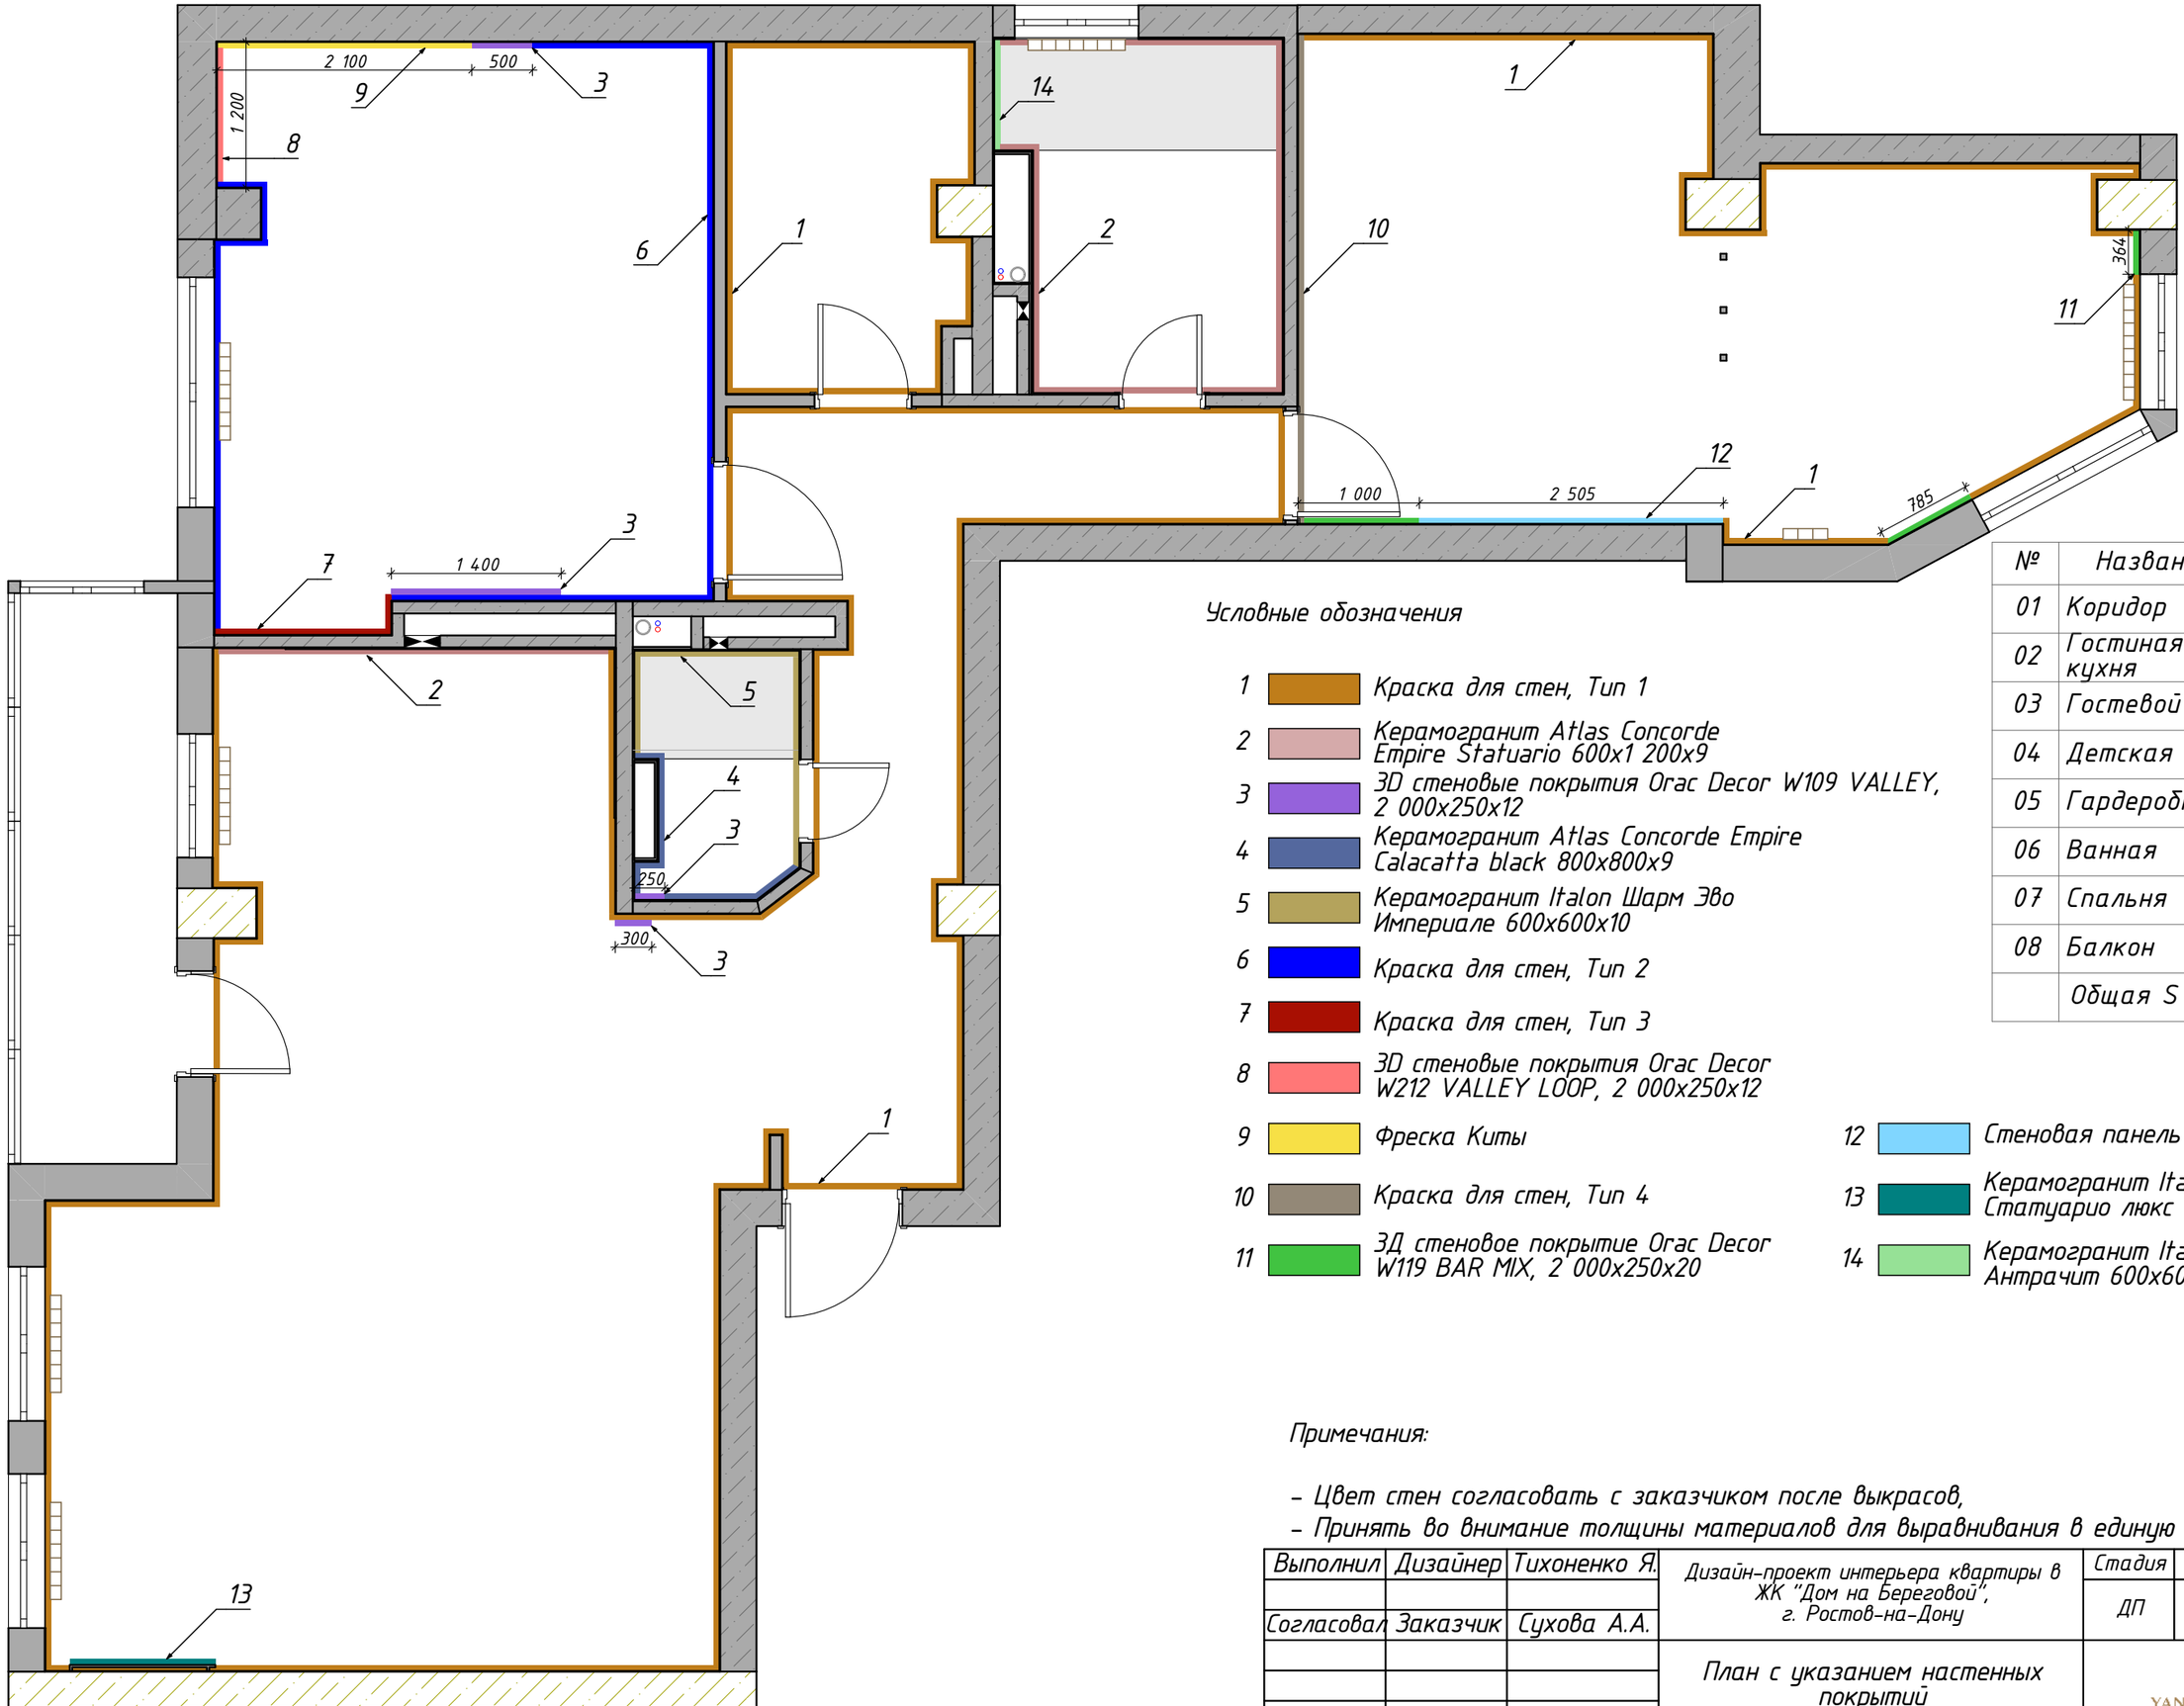

Условные обозначения


1		Краска для стен, Тип 1
2		Керамогранит Atlas Concorde Empire Statuario 600x1 200x9
3		3D стеновые покрытия Orac Decor W109 VALLEY, 2 000x250x12
4		Керамогранит Atlas Concorde Empire Calacatta black 800x800x9
5		Керамогранит Italon Шарм Эво Империале 600x600x10
6		Краска для стен, Тип 2
7		Краска для стен, Тип 3
8		3D стеновые покрытия Orac Decor W212 VALLEY LOOP, 2 000x250x12
9		Фреска Киты
10		Краска для стен, Тип 4
11		3Д стеновое покрытие Orac Decor W119 BAR MIX, 2 000x250x20
12		Стеновая панель
13		Керамогранит Italon Шарм Эво Статуарио люкс 1 200x2 780
14		Керамогранит Italon Шарм Эво Антрачит 600x600x9

№	Название	S, м2
01	Коридор	12,27
02	Гостиная - кухня	39,40
03	Гостевой СУ	1,36
04	Детская	19,14
05	Гардеробная	5,61
06	Ванная	6,29
07	Спальня	23,15
08	Балкон	6,07
	Общая S	113,29 м²

Примечания:


- Цвет стен согласовать с заказчиком после выкрасов,
- Принять во внимание толщины материалов для выравнивания в единую линию на стене.


Выполнил	Дизайнер	Тихоненко Я.	Дизайн-проект интерьера квартиры в ЖК "Дом на Береговой", г. Ростов-на-Дону	Стадия	Лист	Листов
				ДП	47	62
Согласовал	Заказчик	Сухова А.А.				
			План с указанием настенных покрытий	YANA TIKHONENKO INTERIOR DESIGN		

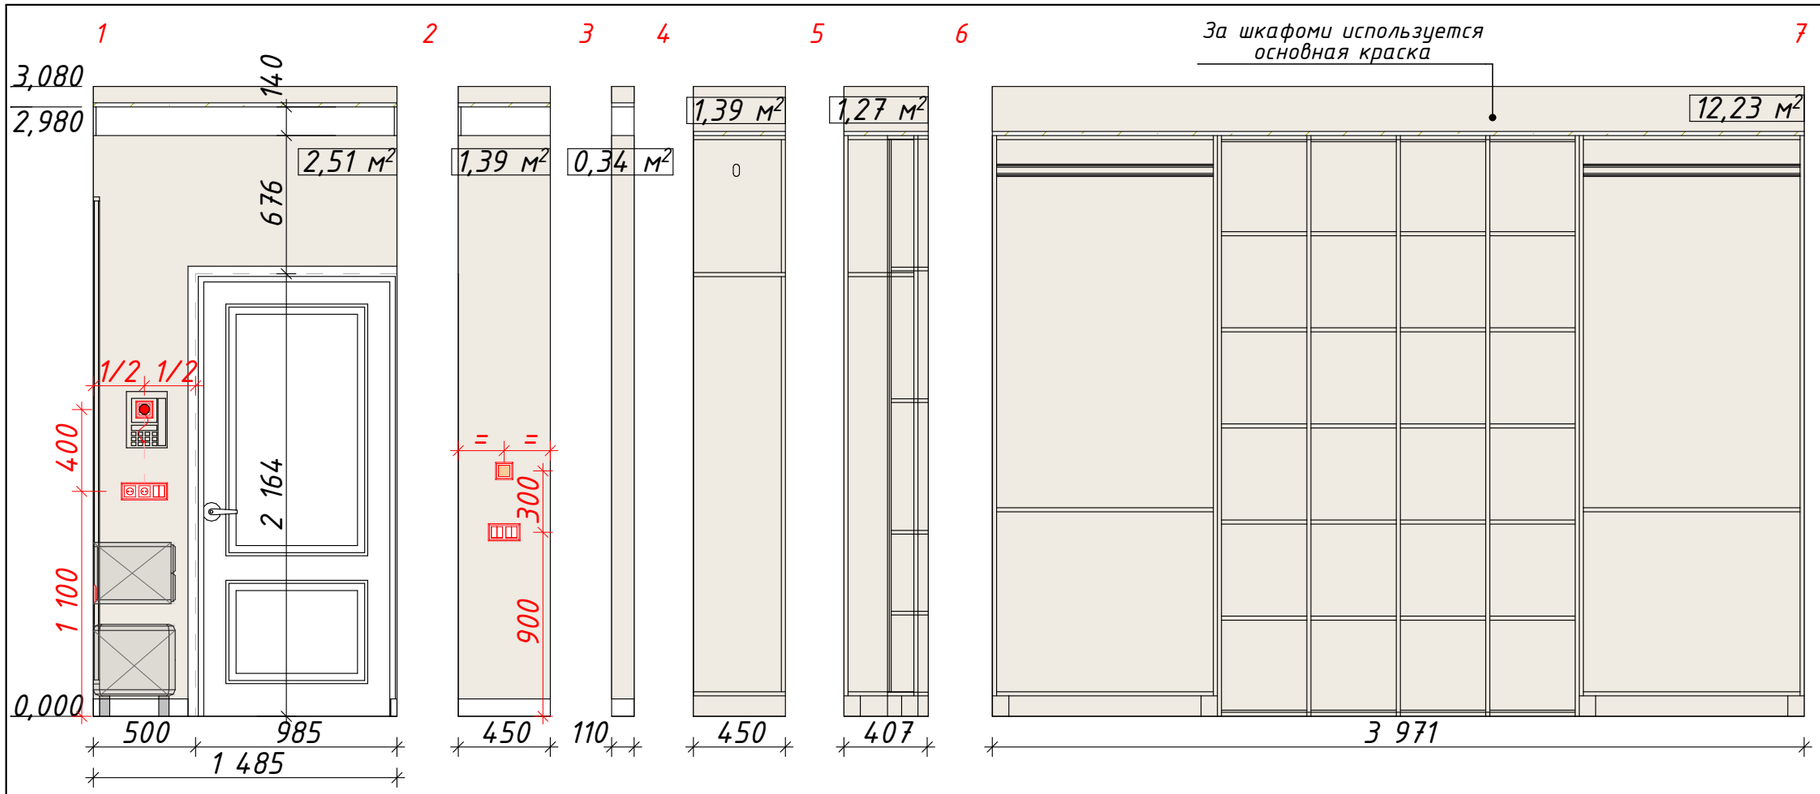

Условные обозначения

- Краска, S=36,25 м²
- Керамогранит Italon Шарм Эво Статуарио люкс 1 200x2 780, S=3,31 м²
- Настенный молдинг (внешний контур) Orac Decor PX120, 2 000x40x19, 13,07 м.п / 6 шт
- Настенный молдинг (внутренний контур) Orac Decor PX103, 2 000x25x12, 11 м.п / 6 шт
- Плинтус Orac Decor SX172, 2 000x85x14, 6,71 м.п /3 шт
- Декоративный карниз из полиуретана C321 NOBLESSE, 2 000x99x50, 11,5 м.п./ 6 шт

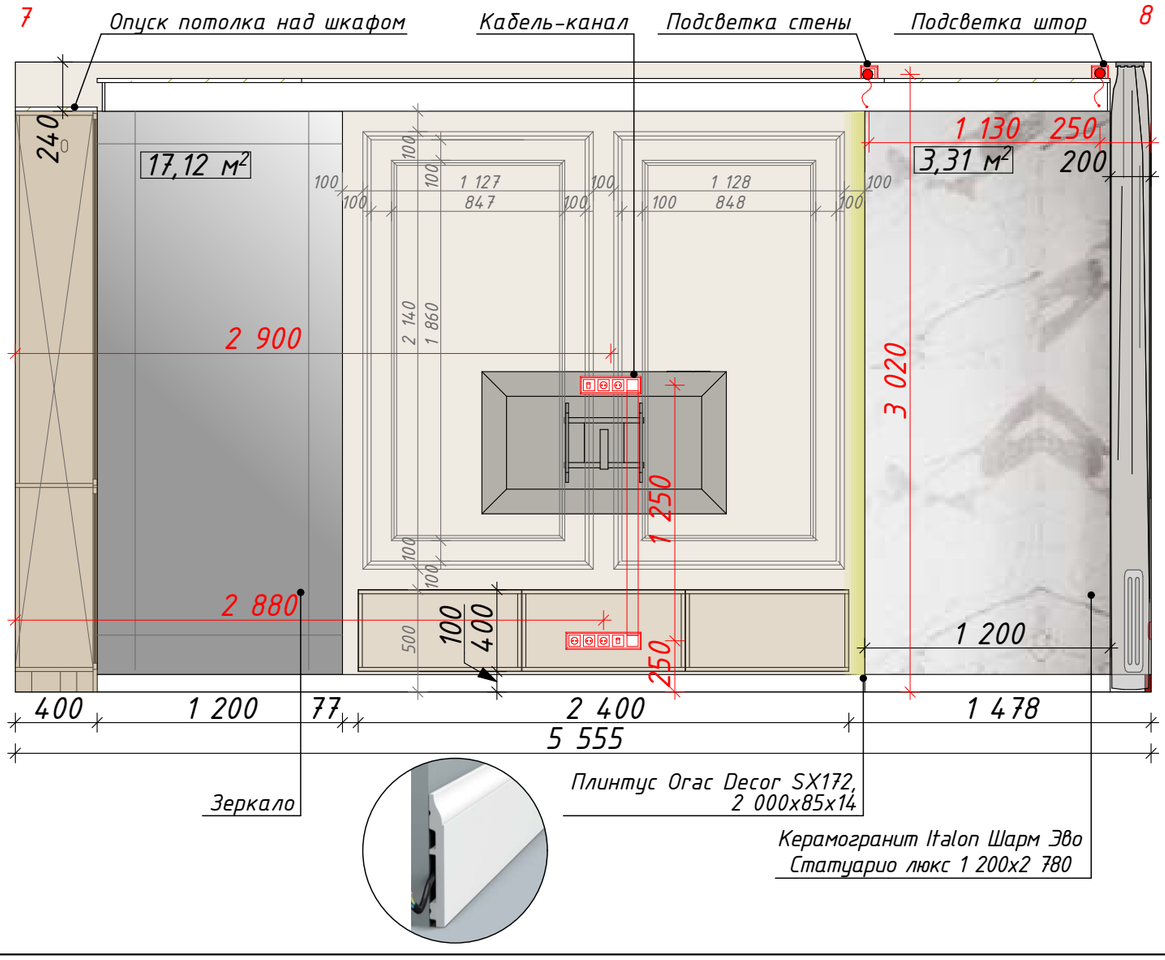


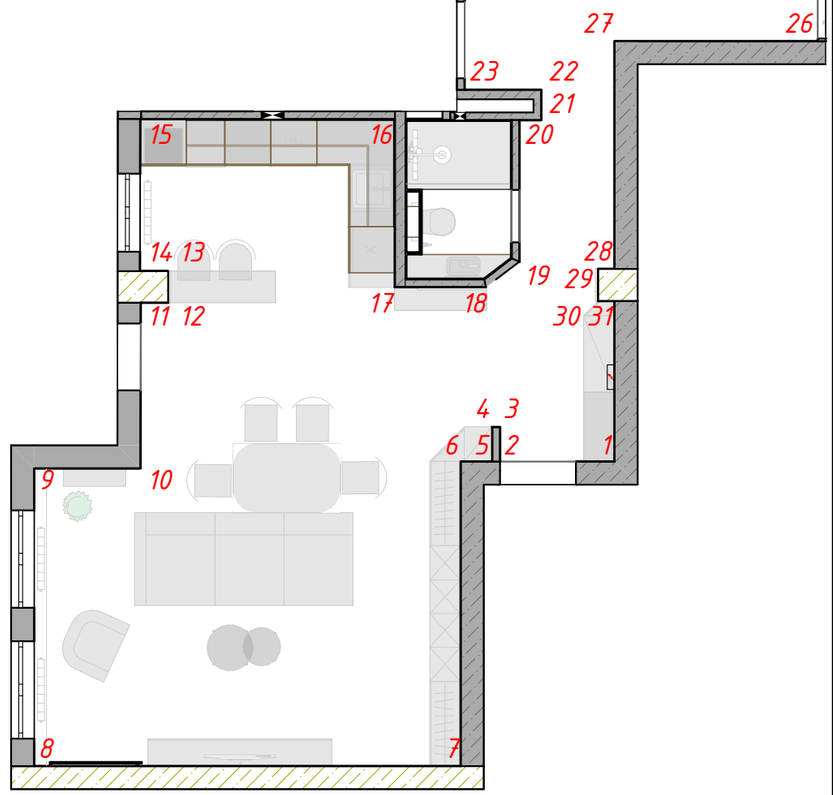



Примечания:

- За 0.000 принята отметка чистого пола,
- Мебель и оборудование показаны условно. Размеры ребуют уточнения со специалистами перед заказом,
- Размеры выключателей и розеток даны от центра позиции.
Размер высоты указан от центра позиции до уровня чистого пола,
- Подсветку мебели и вывод электрики согласовать с производителями мебели,
- Количество материалов указано без учета запаса (стандартный запас -10%),
- Цвет стен согласовать с заказчиком после выкрасов.

Выполнил	Дизайнер	Тихоненко Я.	Дизайн-проект интерьера квартиры в ЖК "Дом на Береговой", г. Ростов-на-Дону	Стадия	Лист	Листов
				ДП	48	62
Согласовал	Заказчик	Сухова А.А.				
			Развертка коридора	YANA TIKHONENKO		

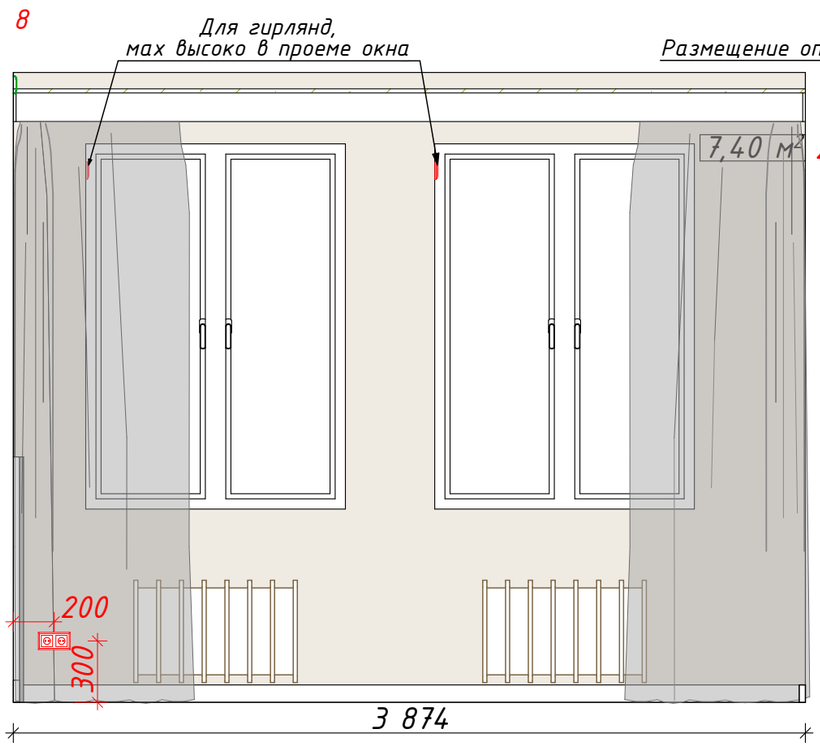


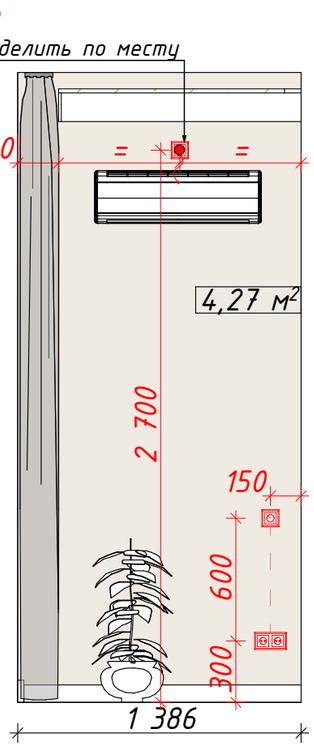


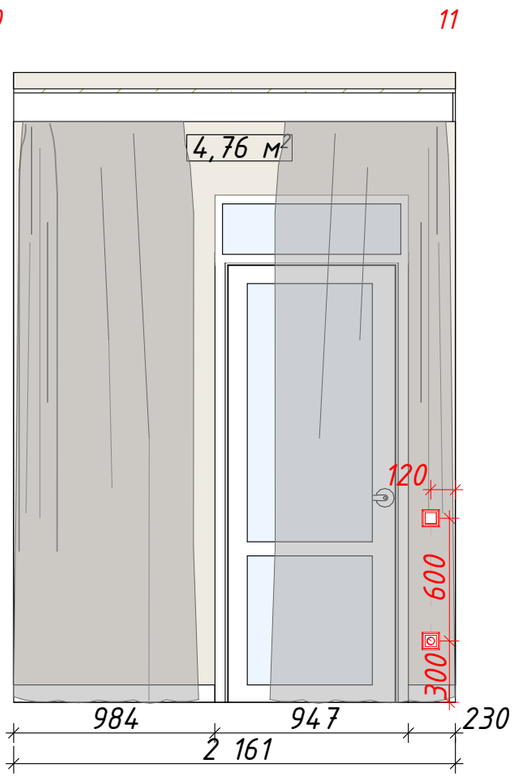

Условные обозначения

- Краска, S=24,16 м²
- Плинтус Orac Decor SX172, 2 000x85x14, 8,99 м.п /5 шт
- Декоративный карниз из полиуретана C321 NOBLESSE, 2 000x99x50, 9,53 м.п./ 5 шт

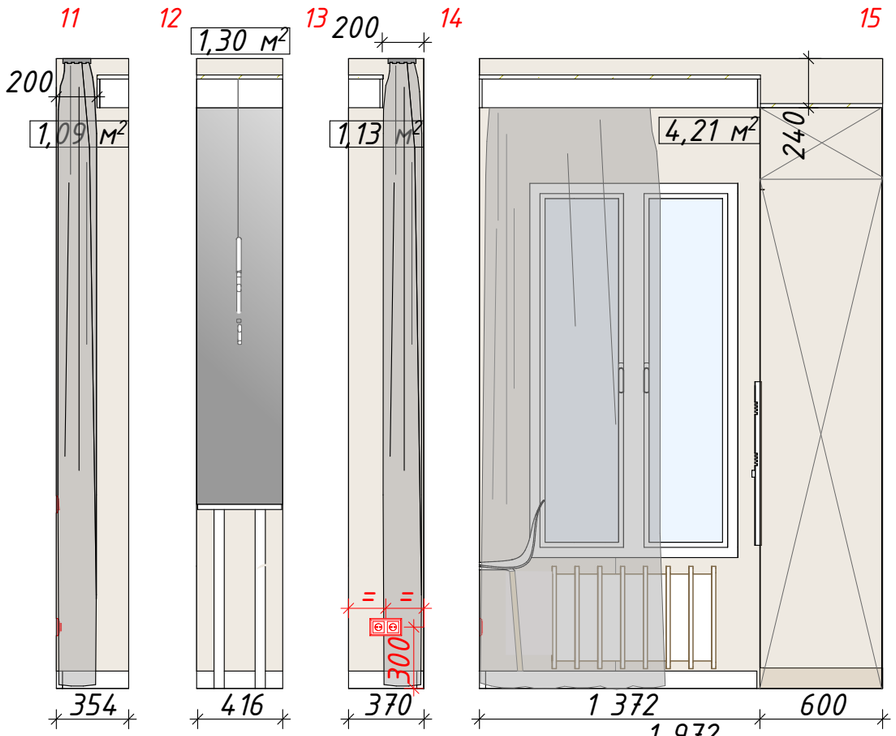

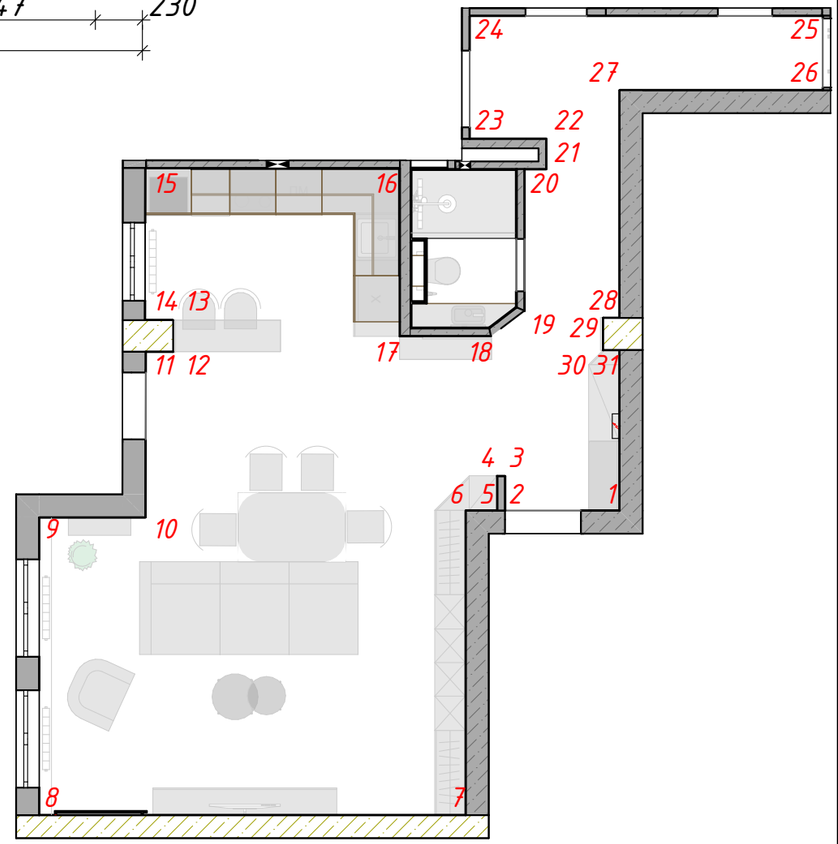


Примечания:


- За 0.000 принята отметка чистого пола,
- Мебель и оборудование показаны условно. Размеры ребуют уточнения со специалистами перед заказом,
- Размеры выключателей и розеток даны от центра позиции.
Размер высоты указан от центра позиции до уровня чистого пола,
- Подсветку мебели и вывод электрики согласовать с производителями мебели,
- Количество материалов указано без учета запаса (стандартный запас -10%),
- Цвет стен согласовать с заказчиком после выкрасов.

Выполнил	Дизайнер	Тихоненко Я.	Дизайн-проект интерьера квартиры в ЖК "Дом на Береговой", г. Ростов-на-Дону	Стадия	Лист	Листов
				ДП	49	62
Согласовал	Заказчик	Сухова А.А.				
			Развертка кухни-гостиной	YANA TIKHONENKO		


15

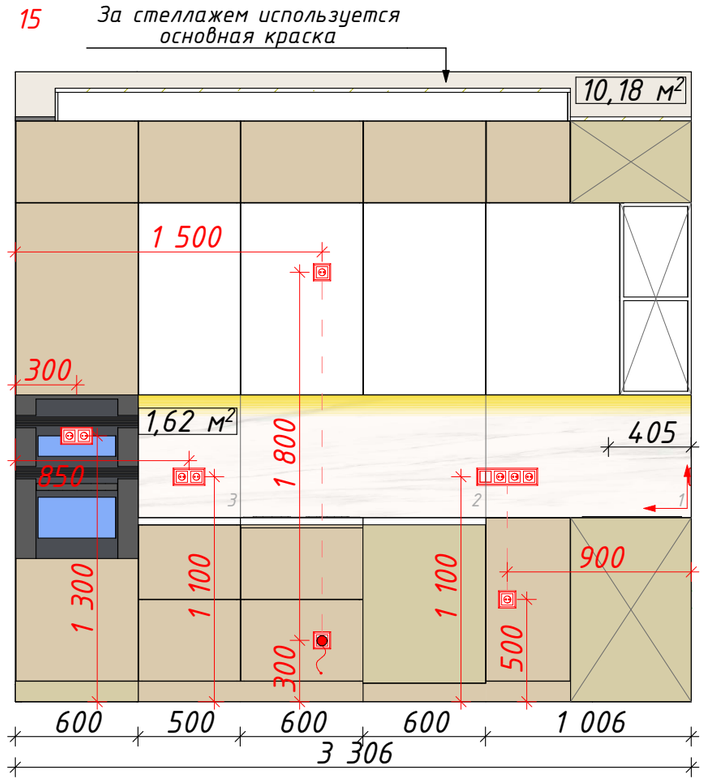

16

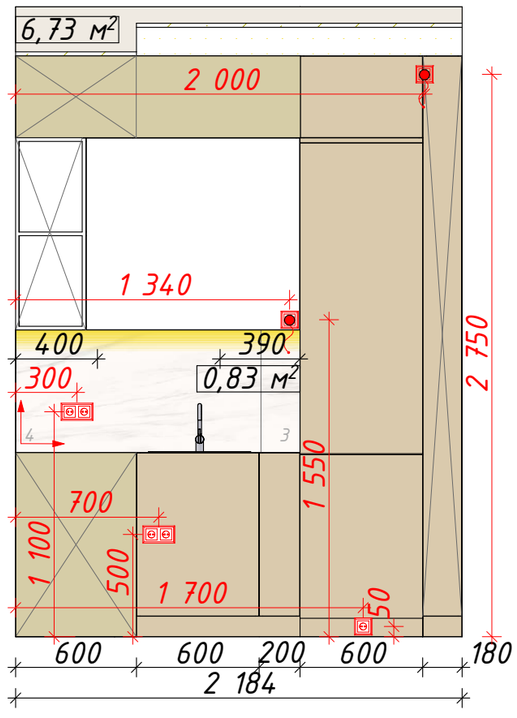

17

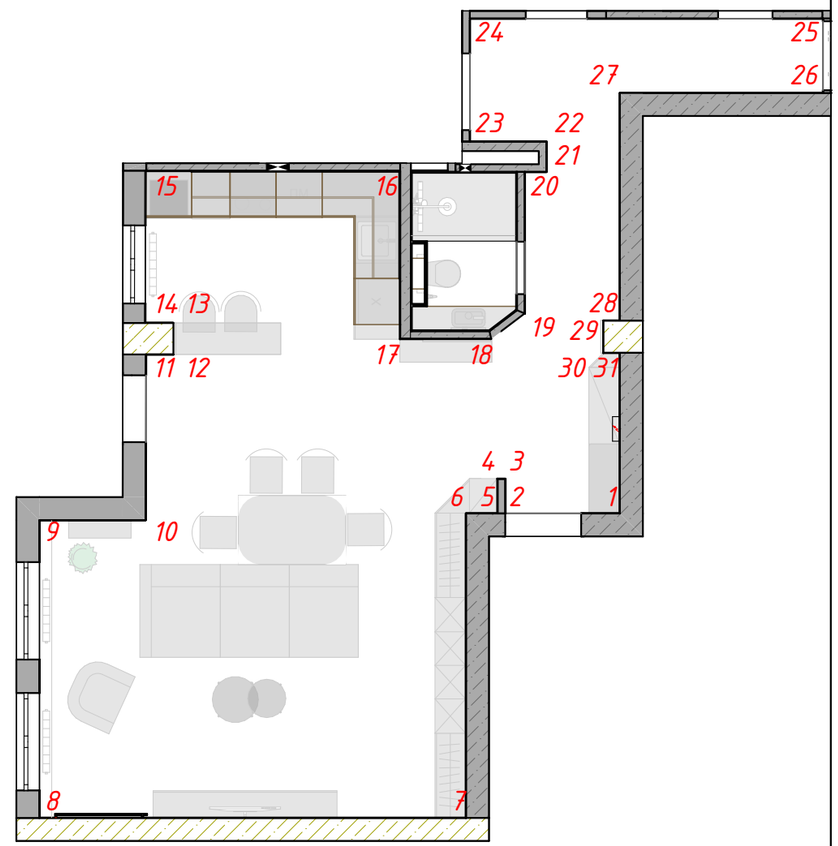


Условные обозначения


- Краска, S=16,91 м²
- Керамогранит Atlas Concorde Empire Statuario 600x1 200x9, S=2,45 м², 4 шт
- Декоративный карниз из полиуретана С321 NOBLESSE, 2 000x99x50, 4,09 м.п./ 2 шт


Примечания:

- За 0.000 принята отметка чистого пола,
- Мебель и оборудование показаны условно. Размеры ребуют уточнения со специалистами перед заказом,
- Размеры выключателей и розеток даны от центра позиции. Размер высоты указан от центра позиции до уровня чистого пола,
- Розетки и выключатели располагать блоками,
- Необходимые выводы и розетки для бытовой техники и электроники размещать согласно технических паспортов, размеры указанные в проекте носят рекомендательный характер,
- Подсветку мебели и вывод электрики согласовать с производителями мебели,
- Расположение розеток в кухне согласовать с производителем кухни, предусмотреть возможность быстрого доступа к ним,
- Количество материалов указано без учета запаса(стандартный запас -10%),
- Цвет стен согласовать с заказчиком после выкрасов.

Выполнил	Дизайнер	Тихоненко Я.	Дизайн-проект интерьера квартиры в ЖК "Дом на Береговой", г. Ростов-на-Дону	Стадия	Лист	Листов
				ДП	50	62
Согласовал	Заказчик	Сухова А.А.				
			Развертка кухни	YANA TIKHONENKO		

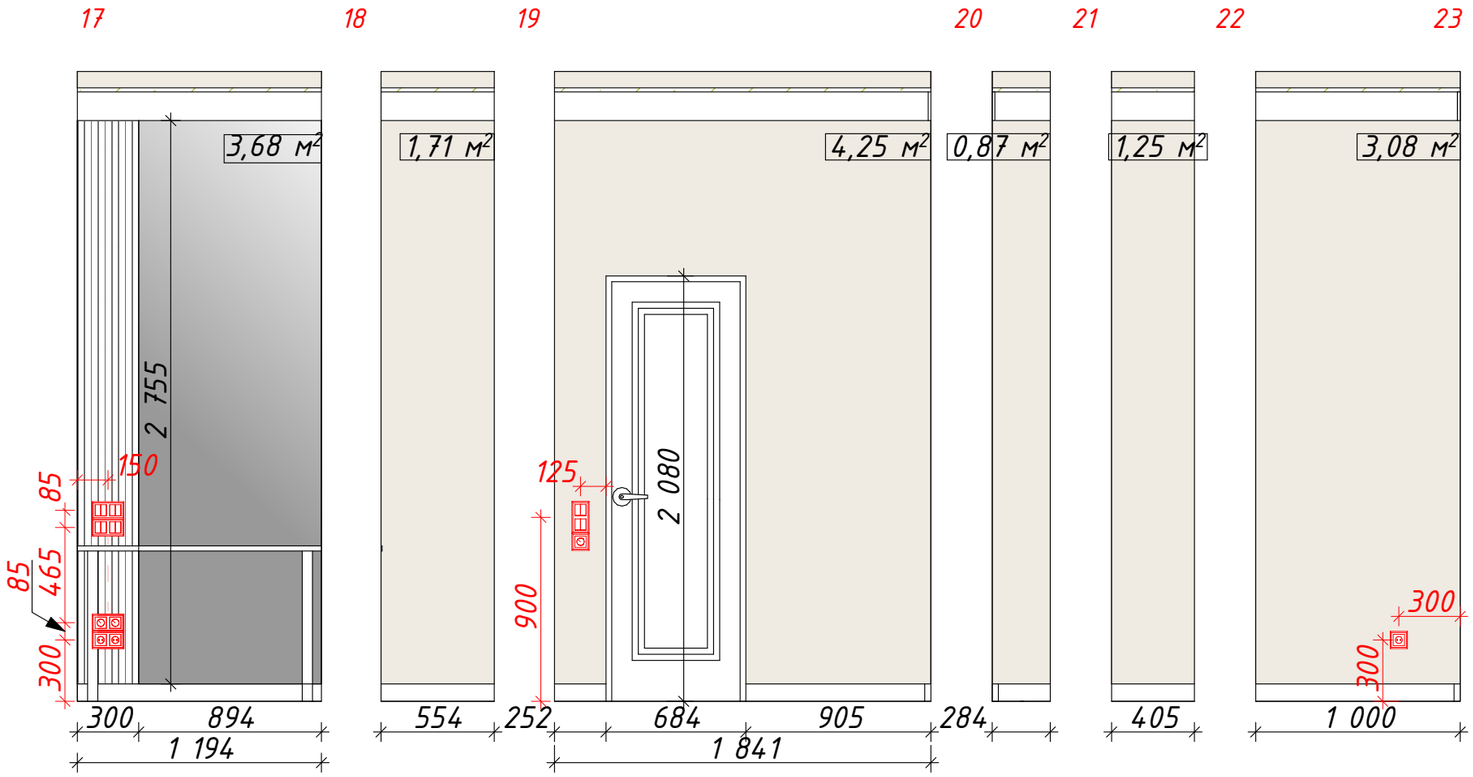

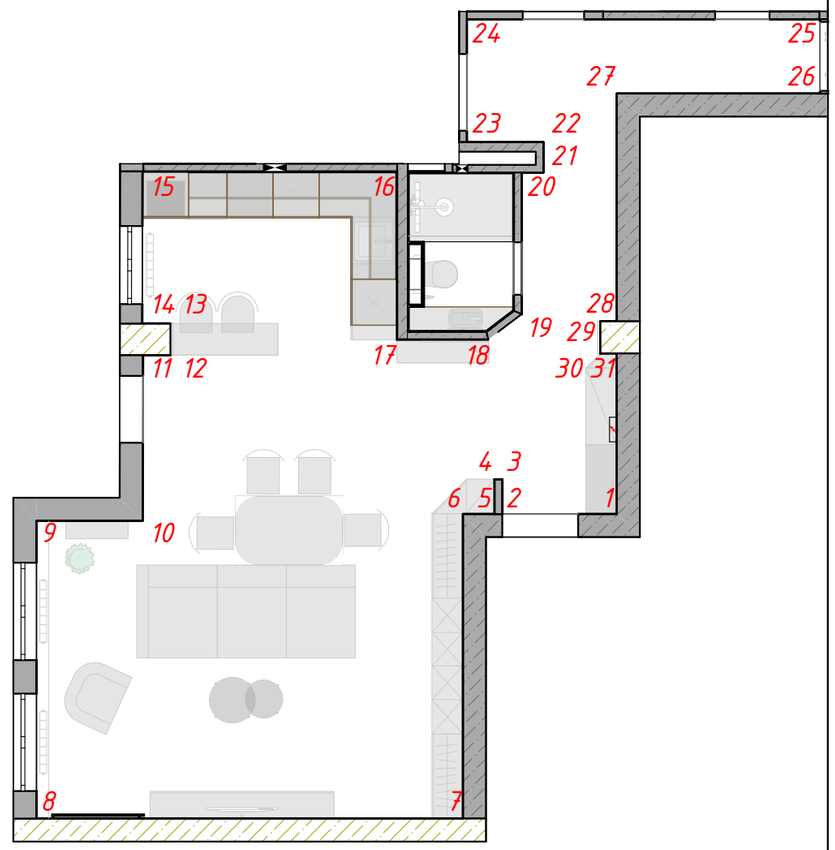


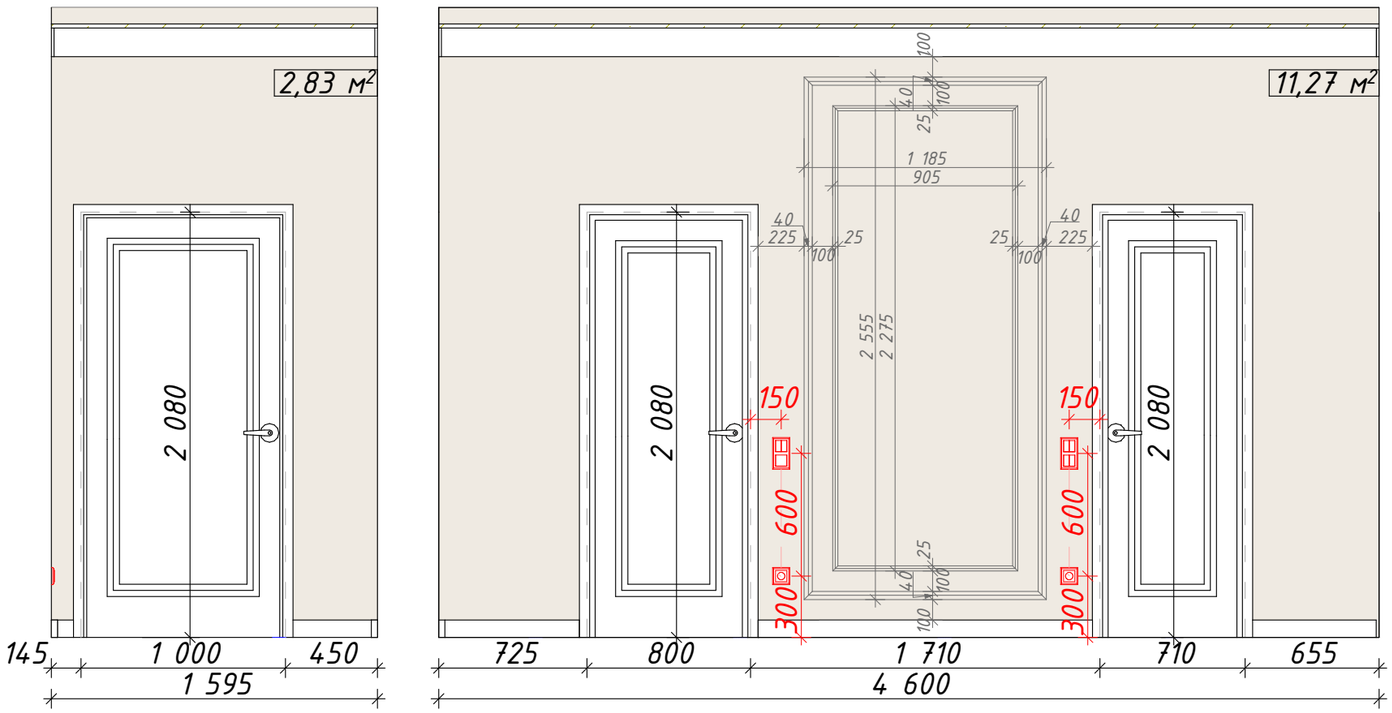



Условные обозначения

- Краска, S=28,94 м²
- 3D стеновые покрытия Orac Decor W109 VALLEY, 2 000x250x12, 3 шт
- Настенный молдинг (внешний контур) Orac Decor PX120, 2 000x40x19, 7,48 м.п / 4 шт
- Настенный молдинг (внутренний контур) Orac Decor PX103, 2 000x25x12, 6,36 м.п / 4 шт
- Плинтус Orac Decor SX172, 2 000x85x14, 8,28 м.п /4 шт
- Декоративный карниз из полиуретана C321 NOBLESSE, 2 000x99x50, 12,07 м.п./ 6 шт

Выполнил	Дизайнер	Тихоненко Я.	Дизайн-проект интерьера квартиры в ЖК "Дом на Береговой", г. Ростов-на-Дону	Стадия	Лист	Листов
				ДП	51	62
Согласовал	Заказчик	Сухова А.А.				
			Развертка коридора	YANA TIKHONENKO		

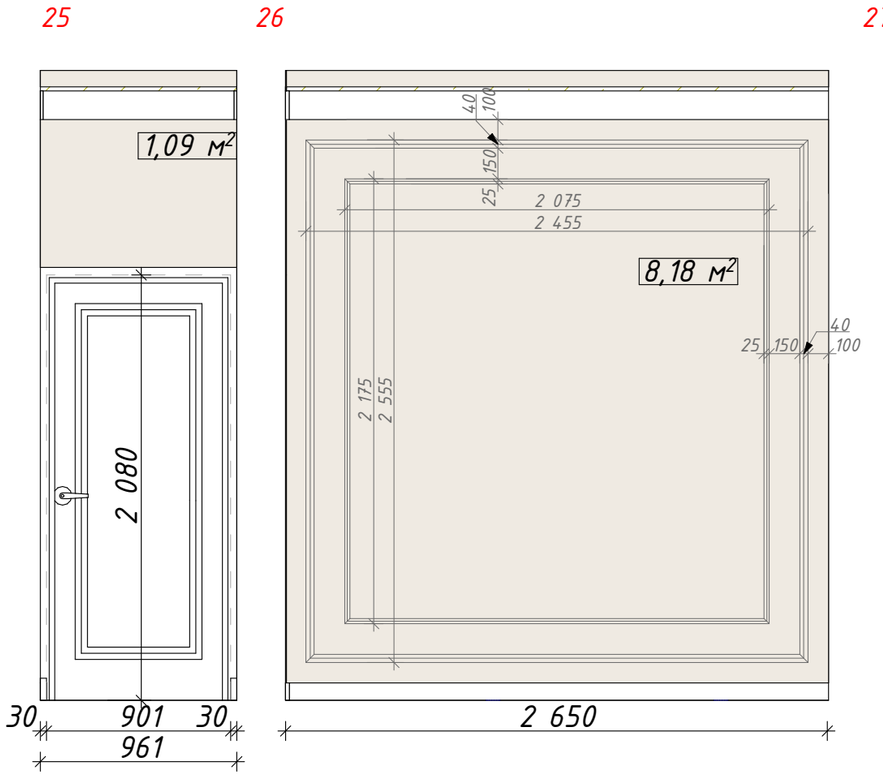

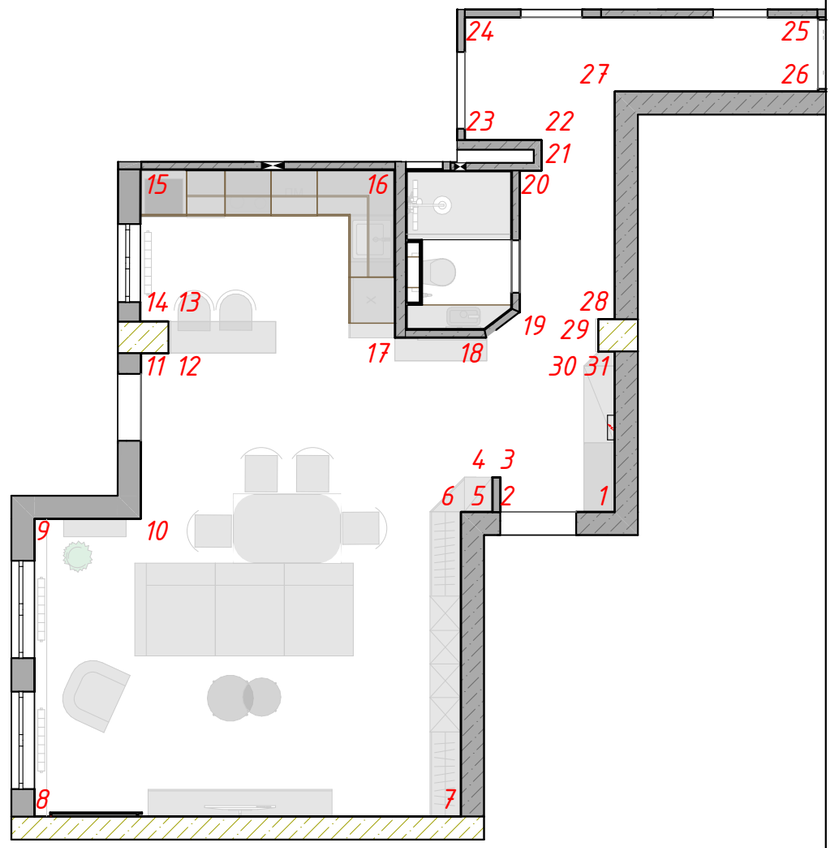

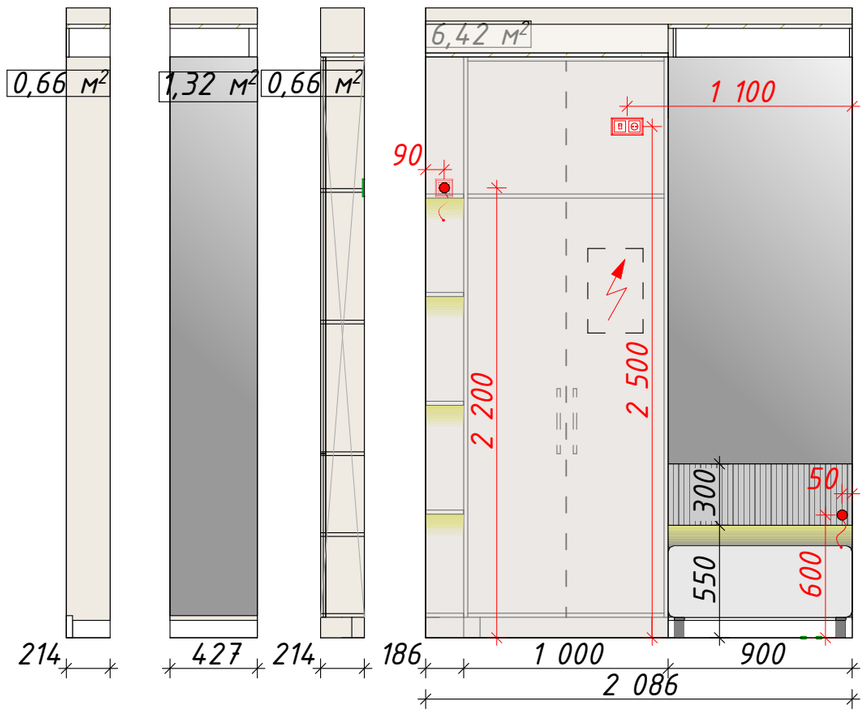


Условные обозначения


- Краска, S=27,48 м²
- Настенный молдинг (внешний контур) Orac Decor PX120, 2 000x40x19, 20,67 м.п / 11 шт
- Настенный молдинг (внутренний контур) Orac Decor PX103, 2 000x25x12, 17,63 м.п / 9 шт
- Плинтус Orac Decor SX172, 2 000x85x14, 8,41 м.п /3 шт
- Декоративный карниз из полиуретана C321 NOBLESSE, 2 000x99x50, 9,72 м.п./ 5 шт

Примечания:

- За 0.000 принята отметка чистого пола,
- Мебель и оборудование показаны условно. Размеры ребуют уточнения со специалистами перед заказом,
- Размеры выключателей и розеток даны от центра позиции. Размер высоты указан от центра позиции до уровня чистого пола,
- Подсветку мебели и вывод электрики согласовать с производителями мебели,
- Количество материалов указано без учета запаса (стандартный запас -10%),
- Цвет стен согласовать с заказчиком после выкрасов.


Выполнил	Дизайнер	Тихоненко Я.	Дизайн-проект интерьера квартиры в ЖК "Дом на Береговой", г. Ростов-на-Дону	Стадия	Лист	Листов
				ДП	52	62
Согласовал	Заказчик	Сухова А.А.				
			Развертка коридора	YANA TIKHONENKO INTERIOR DESIGN		

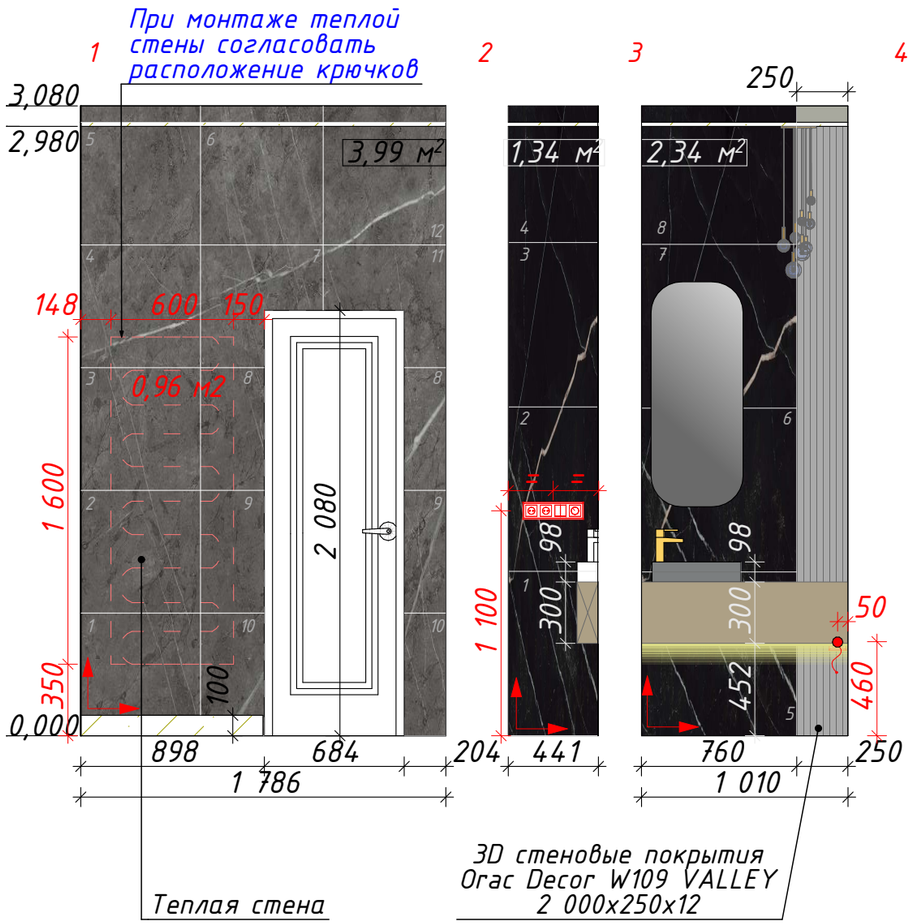

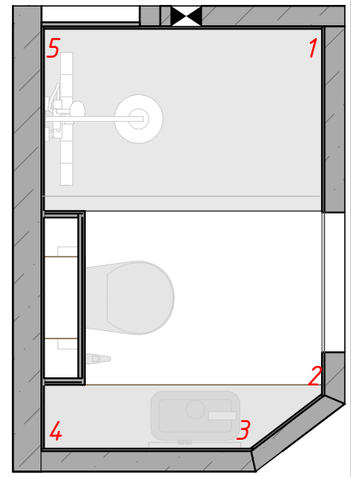





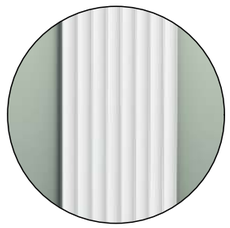



Условные обозначения


- *Керамогранит Italon Шарм Эво Империале 600x600x10, S=10,72 м²/37 шт*
- *Керамогранит Atlas Concorde Empire Calacatta black 800x800x9, 6,29 м²/13 шт*
- *3D стеновые покрытия Orac Decor W109 VALLEY, 2 000x250x12, 3 шт*

Примечания:


- *За 0.000 принята отметка чистого пола,*
- *Мебель и оборудование показаны условно. Размеры ребуют уточнения со специалистами перед заказом,*
- *Размеры выключателей и розеток даны от центра позиции. Размер высоты указан от центра позиции до уровня чистого пола,*
- *Подсветку мебели и вывод электрики согласовать с производителями мебели,*
- *Раскладку керамогранита перед укладкой согласовать со специалистом. Размещение уточнить по месту,*
- *Количество материалов указано без учета запаса(стандартный запас -10%),*
- *Высоту розеток для Нептуна определить по месту,*
- *Вывод для проточного водонагревателя определить по месту,*
- *Вывод для теплой стены определить по месту.*

Выполнил	Дизайнер	Тихоненко Я.	Дизайн-проект интерьера квартиры в ЖК "Дом на Береговой", г. Ростов-на-Дону	Стадия	Лист	Листов
				ДП	53	62
Согласовал	Заказчик	Сухова А.А.				
			Развертка гостевой СУ	YANA TIKHONENKO INTERIOR DESIGN		


1

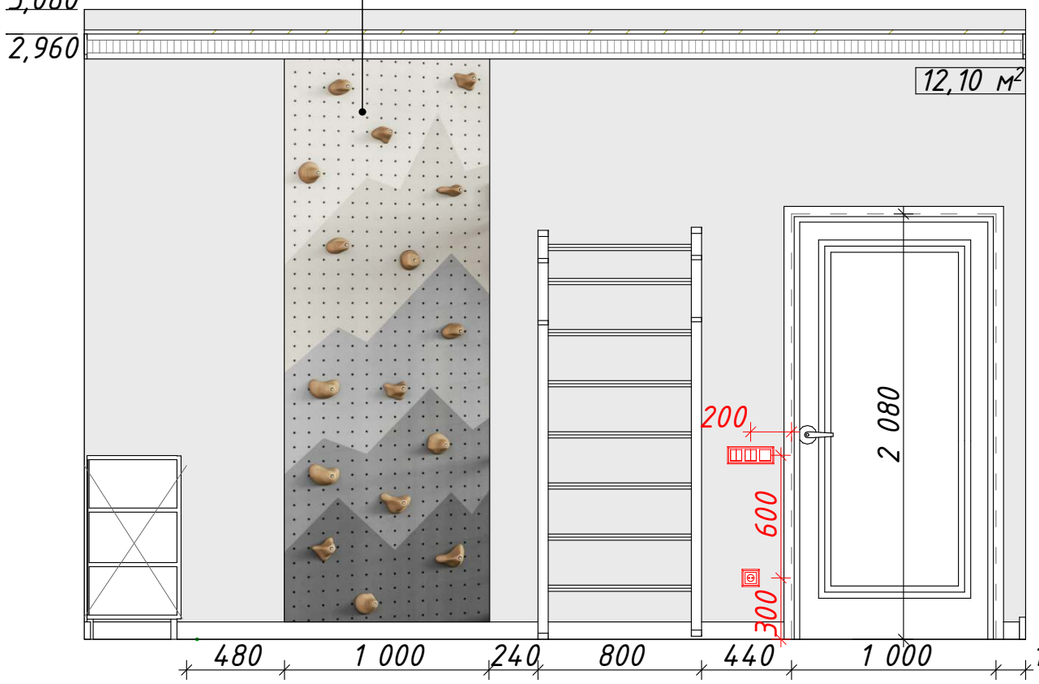


2

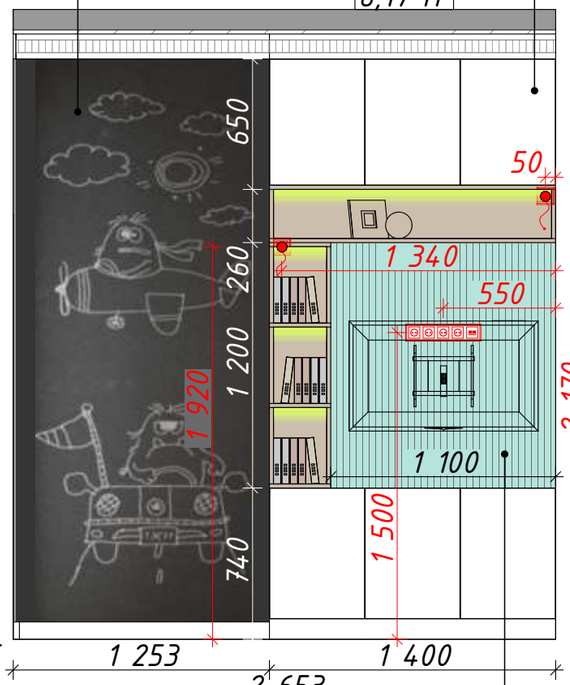

3

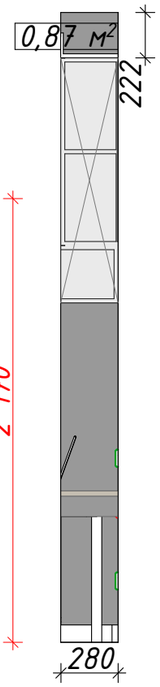


4

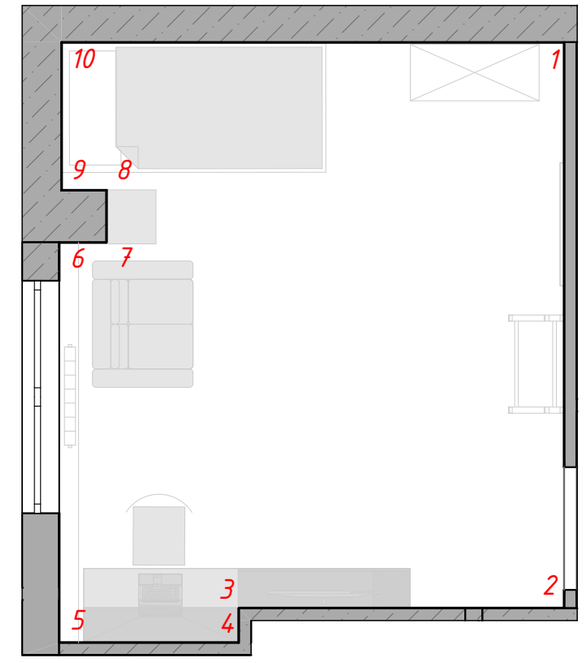


4

5

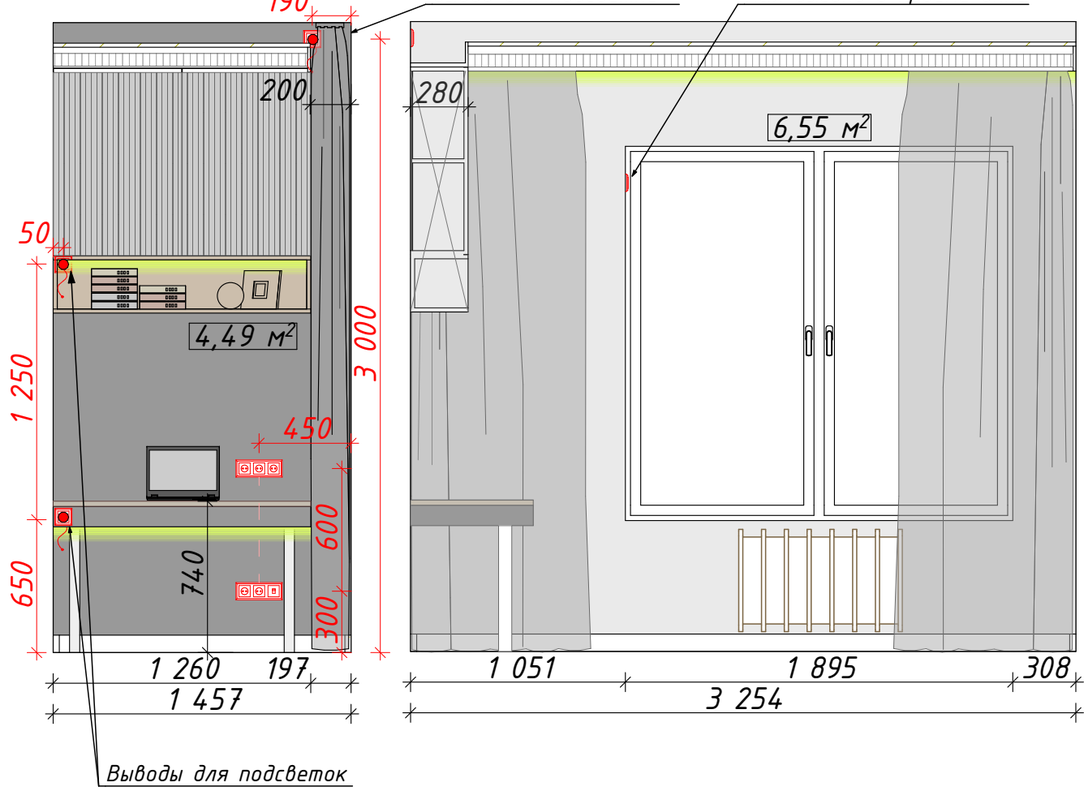

6

3D стеновые покрытия Orac Decor WX205-2600 TRACK, 2 000x250x13

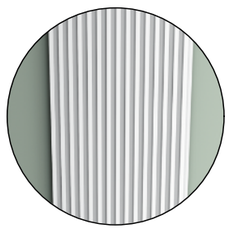


Условные обозначения


- Краска, S=18,65 м²
- Краска, S=13,53 м²
- 3D стеновые покрытия Orac Decor WX205-2600 TRACK, 2 000x250x13, 4 шт
- Плинтус Orac Decor SX172, 2 000x85x14, 11,25 м.п / 6 шт
- Декоративный карниз из полиуретана C304, 2 000x122x72, 12,4 м.п./ 7 шт

Примечания:

- За 0.000 принята отметка чистого пола,
- Мебель и оборудование показаны условно. Размеры ребуют уточнения со специалистами перед заказом,
- Размеры выключателей и розеток даны от центра позиции. Размер высоты указан от центра позиции до уровня чистого пола,
- Подсветку мебели и вывод электрики согласовать с производителями мебели,
- Количество материалов указано без учета запаса (стандартный запас -10%),
- Цвет стен согласовать с заказчиком после выкрасов.

Выполнил	Дизайнер	Тихоненко Я.	Дизайн-проект интерьера квартиры в ЖК "Дом на Береговой", г. Ростов-на-Дону	Стадия	Лист	Листов
				ДП	54	62
Согласовал	Заказчик	Сухова А.А.				
			Развертка детской	YANA TIKHONENKO		

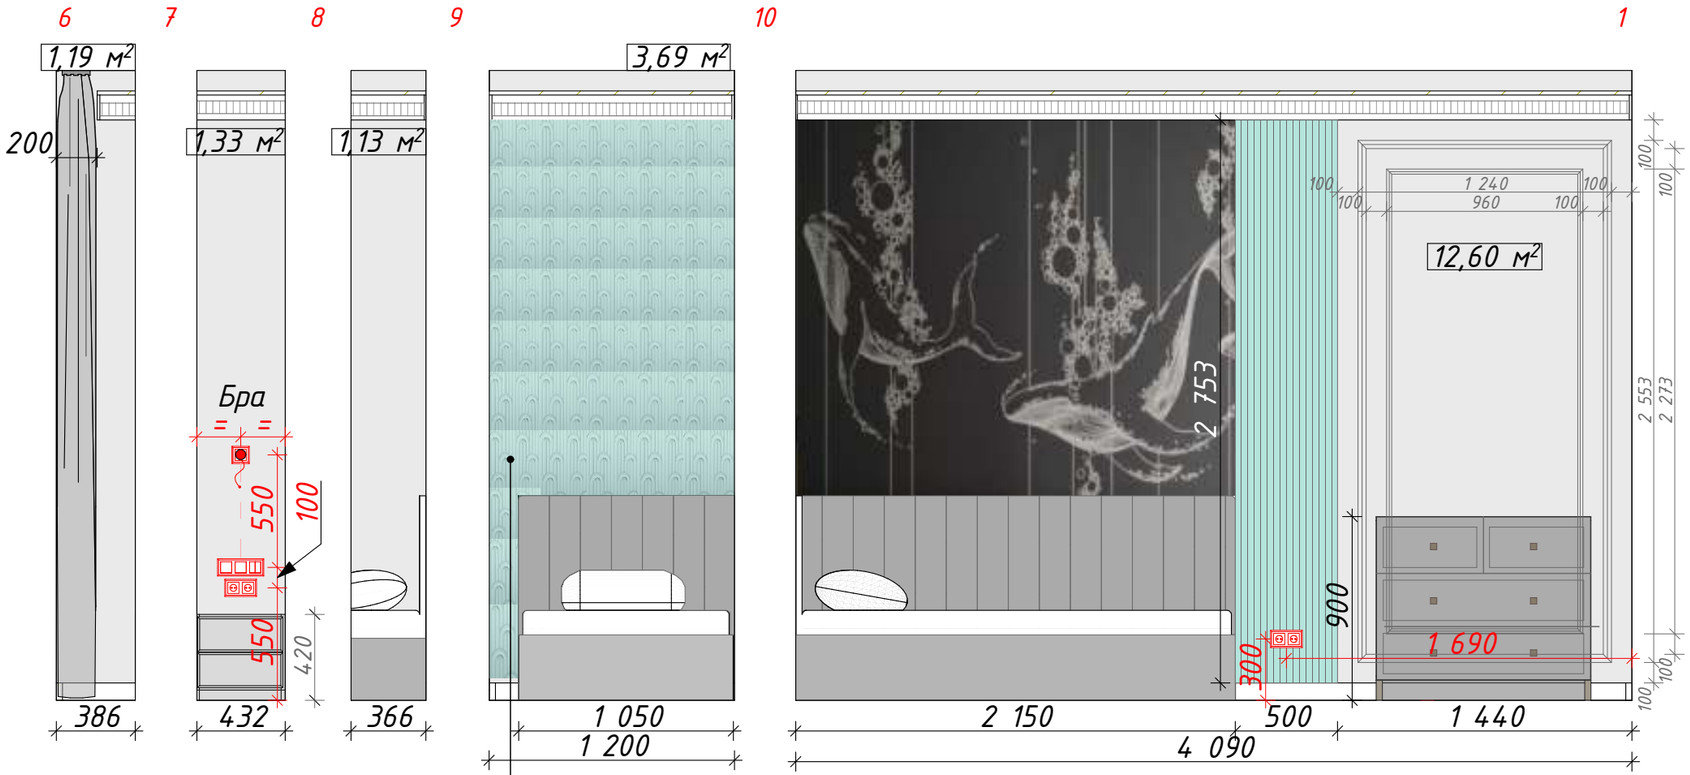

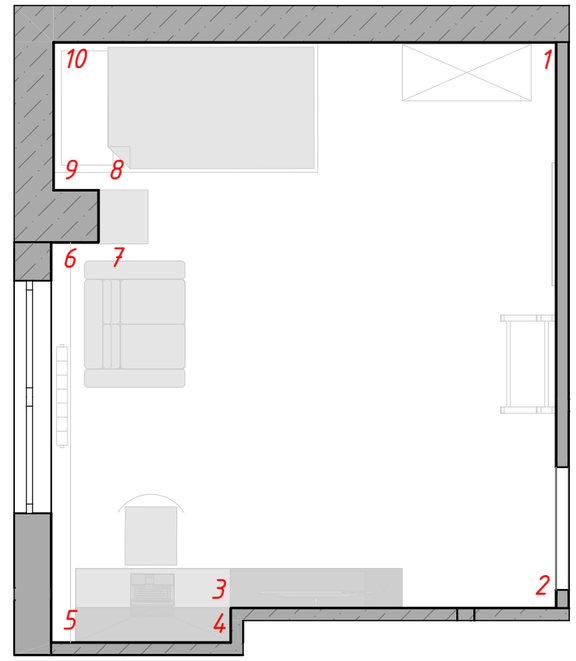

3D стеновые покрытия Orac Decor W212 VALLEY LOOP




Примечания:


- *За 0.000 принята отметка чистого пола,*
- *Мебель и оборудование показаны условно. Размеры ребуют уточнения со специалистами перед заказом,*
- *Размеры выключателей и розеток даны от центра позиции. Размер высоты указан от центра позиции до уровня чистого пола,*
- *Подсветку мебели и вывод электрики согласовать с производителями мебели,*
- *Количество материалов указано без учета запаса (стандартный запас -10%),*
- *Цвет стен согласовать с заказчиком после выкрасов.*


Условные обозначения


- *Краска, S=19,94 м²*
- *3D стеновые покрытия Orac Decor WX205-2600 TRACK, 2 000x250x13, 3 шт*
- *3D стеновые покрытия Orac Decor W212 VALLEY LOOP, 2 000x250x12, 8 шт*
- *Фреска Киты, 2 150x2 753*
- *Настенный молдинг (внешний контур) Orac Decor PX120, 2 000x40x19, 7,58 м.п / 4 шт*
- *Настенный молдинг (внутренний контур) Orac Decor PX103, 2 000x25x12, 6,47 м.п / 4 шт*
- *Плинтус Orac Decor SX172, 2 000x85x14, 6,47 м.п /3 шт*
- *Декоративный карниз из полиуретана C304, 2 000x122x72, 6,27 м.п./ 3 шт*


Выполнил	Дизайнер	Тихоненко Я.	Дизайн-проект интерьера квартиры в ЖК "Дом на Береговой", г. Ростов-на-Дону	Стадия	Лист	Листов
				ДП	55	62
Согласовал	Заказчик	Сухова А.А.				
			Развертка детской	YANA TIKHONENKO INTERIOR DESIGN		

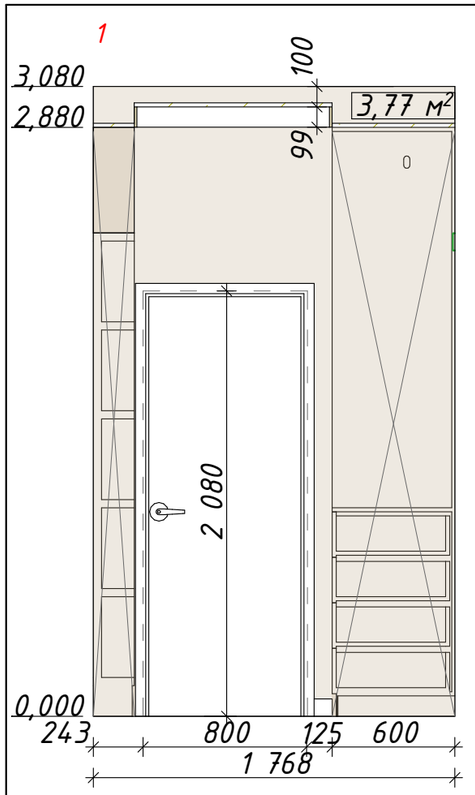


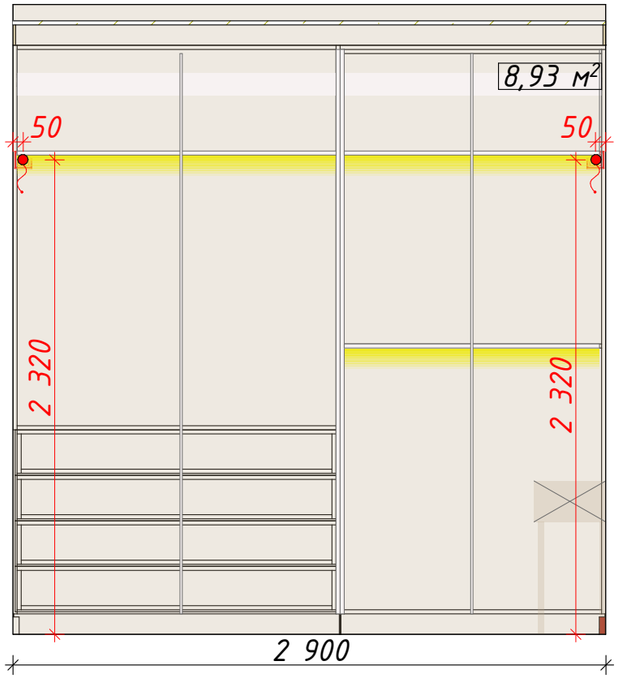

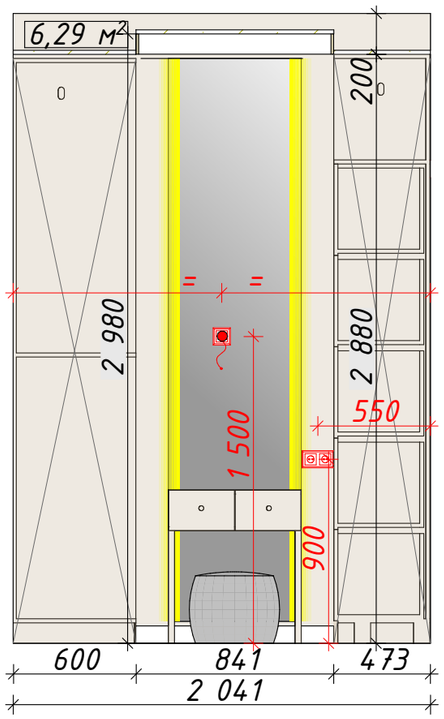

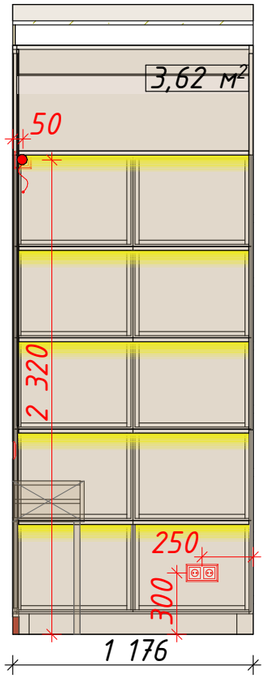

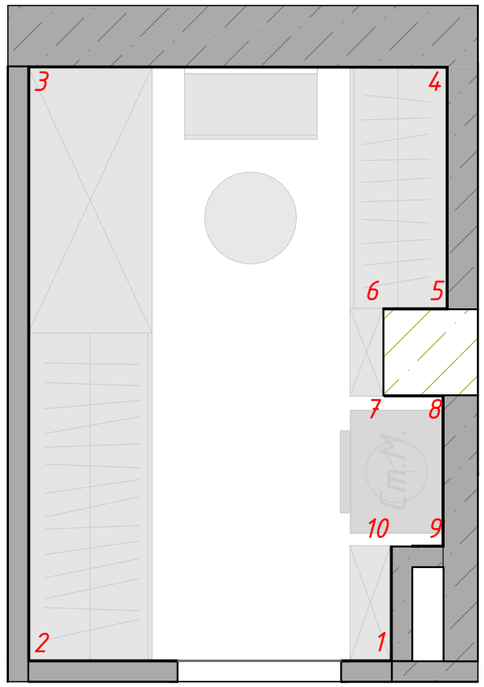

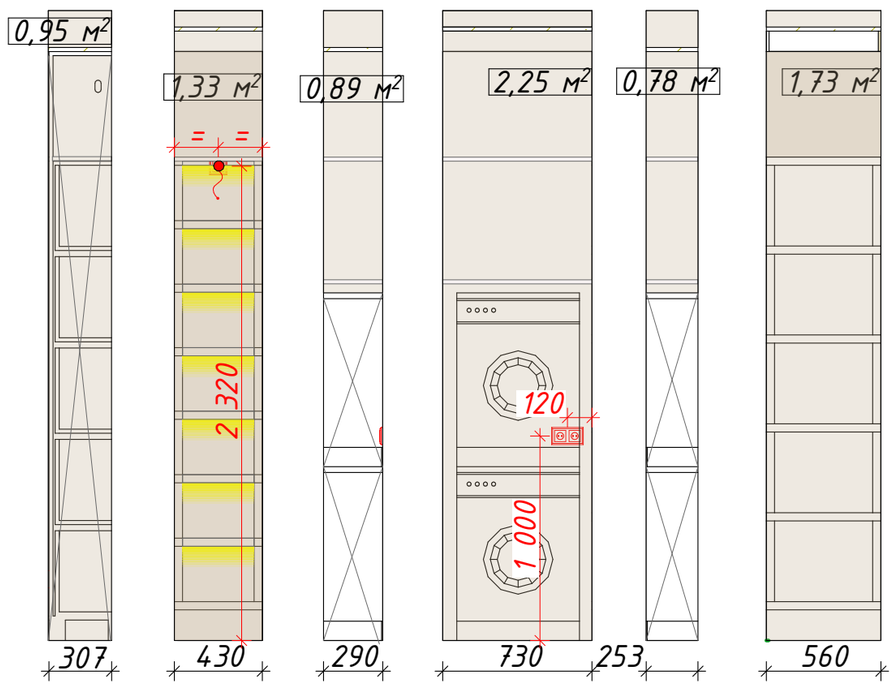


Условные обозначения


- *Краска, S=30,54 м²*
- *Плинтус Orac Decor SX172, 2 000x85x14, 0,97 м.п / 0,5 шт*
- *Декоративный карниз из полиуретана Orac Decor C321 NOBLESSE, 2 000x99x50, 7,6 м.п./ 4 шт*


Примечания:

- *За 0.000 принята отметка чистого пола,*
- *Мебель и оборудование показаны условно. Размеры ребуют уточнения со специалистами перед заказом,*
- *Размеры выключателей и розеток даны от центра позиции. Размер высоты указан от центра позиции до уровня чистого пола,*
- *Подсветку мебели и вывод электрики согласовать с производителями мебели,*
- *Количество материалов указано без учета запаса (стандартный запас -10%),*
- *Цвет стен согласовать с заказчиком после выкрасов.*

Выполнил	Дизайнер	Тихоненко Я.	Дизайн-проект интерьера квартиры в ЖК "Дом на Береговой", г. Ростов-на-Дону	Стадия	Лист	Листов
				ДП	56	62
Согласовал	Заказчик	Сухова А.А.				
			Развертка гардеробной	YANA TIKHONENKO		

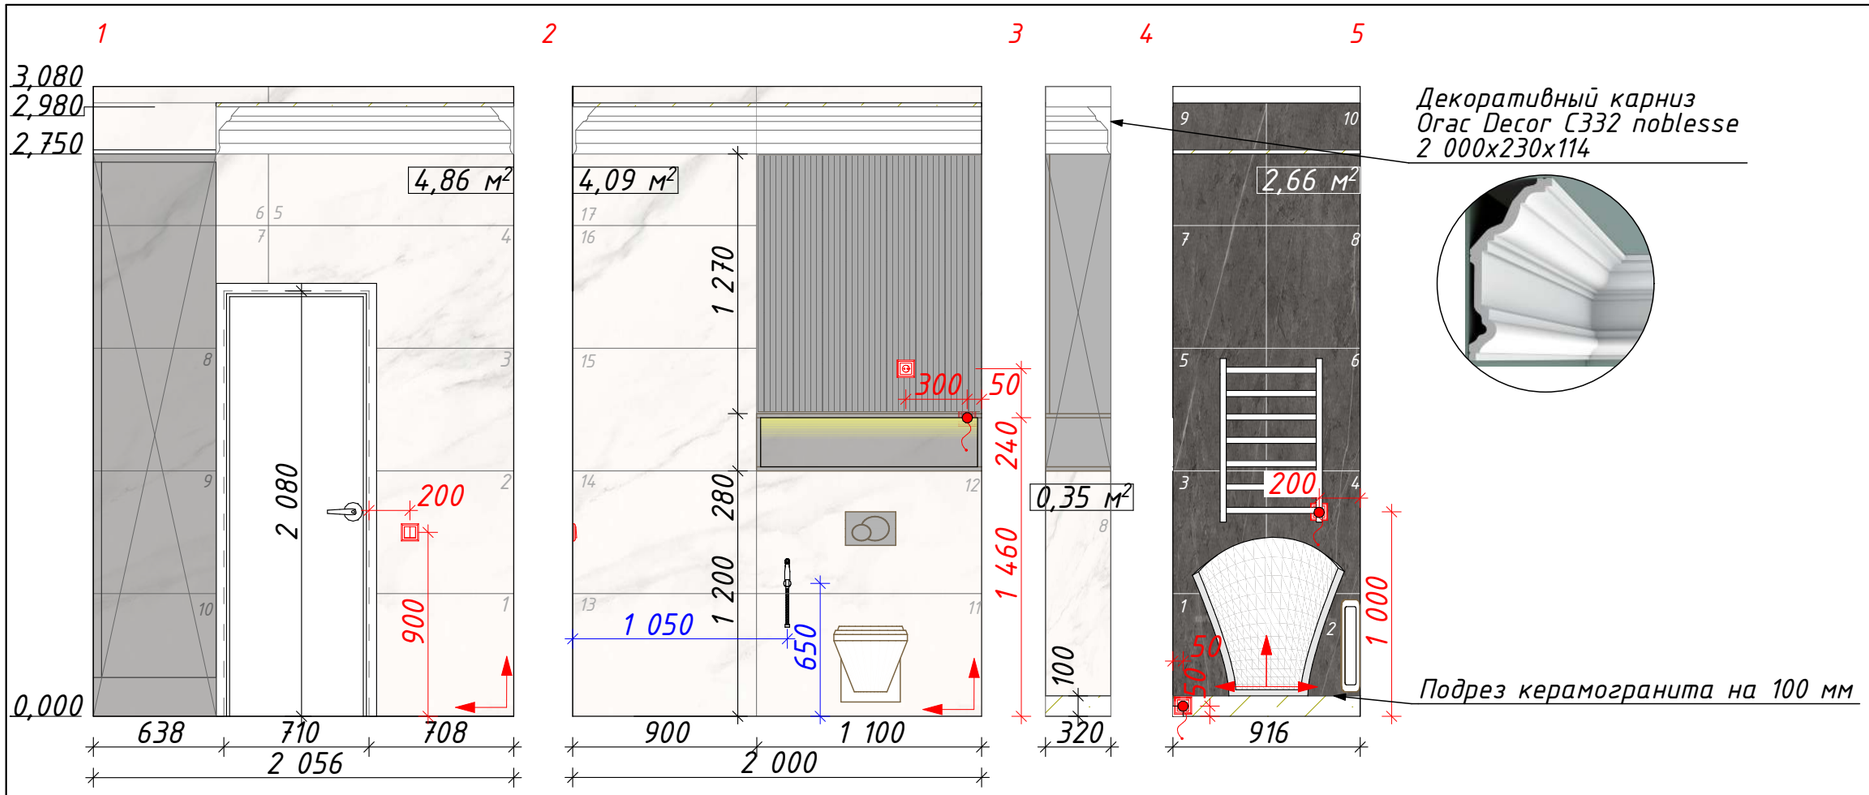

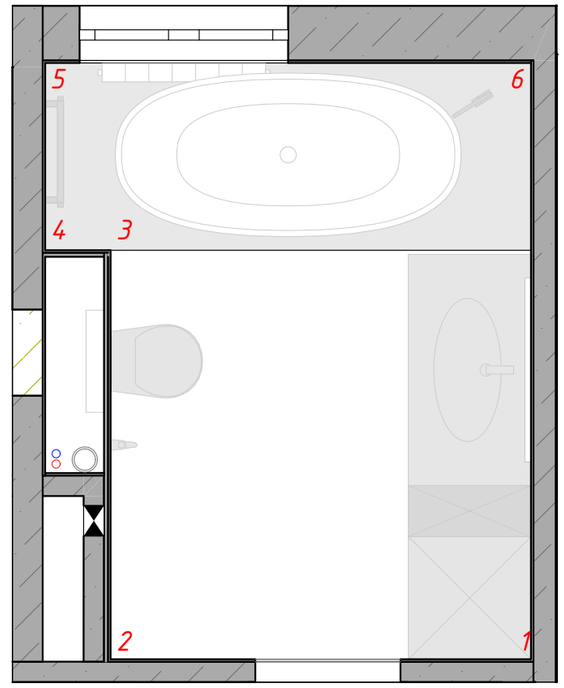

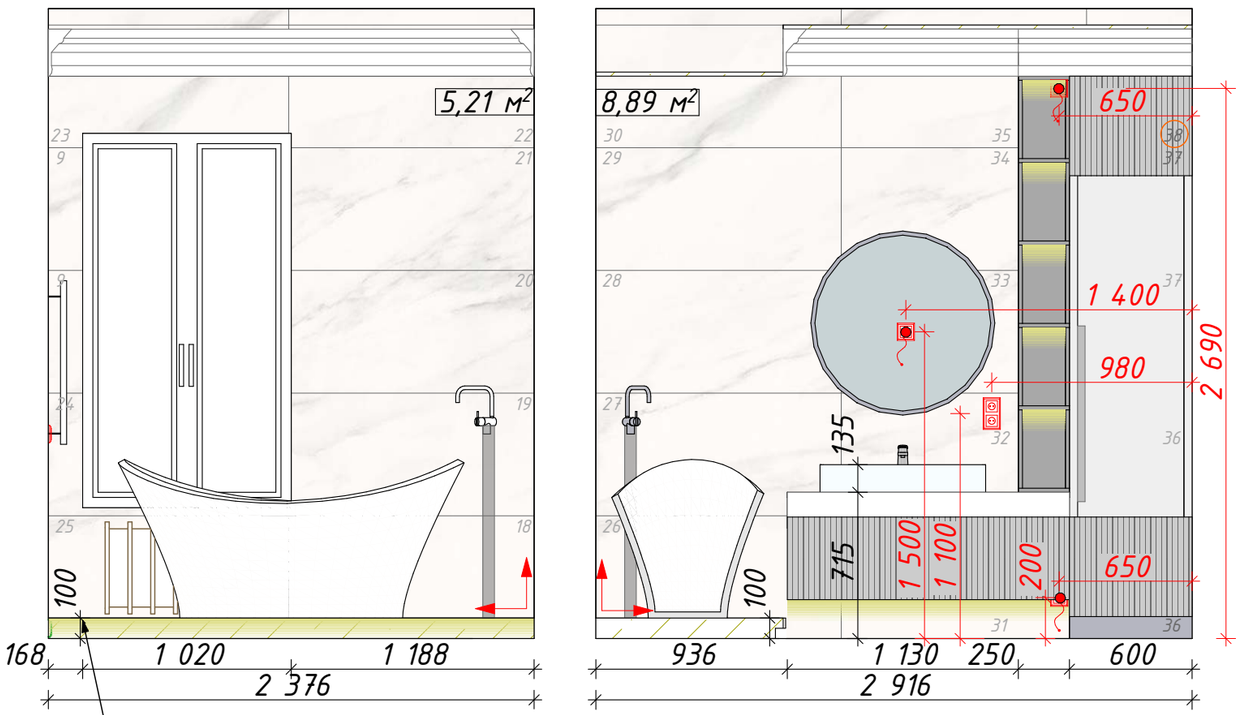

Условные обозначения

Керамогранит Atlas Concorde Empire Statuario
600x1 200x9, S=23,4 м², 38 шт


Керамогранит Italon Шарм Эво
Антрачит 600x600x9, S=2,66 м², 10 шт


Декоративный карниз из полиуретана Orac Decor C332
noblesse под покраску, 2 000x230x114, 8,17 м.п./ 5 шт

Примечания:

- За 0.000 принята отметка чистого пола,
- Мебель и оборудование показаны условно. Размеры ребуют уточнения со специалистами перед заказом,
- Размеры выключателей и розеток даны от центра позиции. Размер высоты указан от центра позиции до уровня чистого пола,
- Подсветку мебели и вывод электрики согласовать с производителями мебели,
- Раскладку керамогранита перед укладкой согласовать со специалистом. Размещение уточнить по месту,
- Количество материалов указано без учета запаса(стандартный запас -10%),
- Высоту розеток для Нептуна определить по месту.


Выполнил	Дизайнер	Тихоненко Я.	Дизайн-проект интерьера квартиры в ЖК "Дом на Береговой", г. Ростов-на-Дону	Стадия	Лист	Листов
				ДП	57	62
Согласовал	Заказчик	Сухова А.А.				
			Развертка ванной	YANA TIKHONENKO		

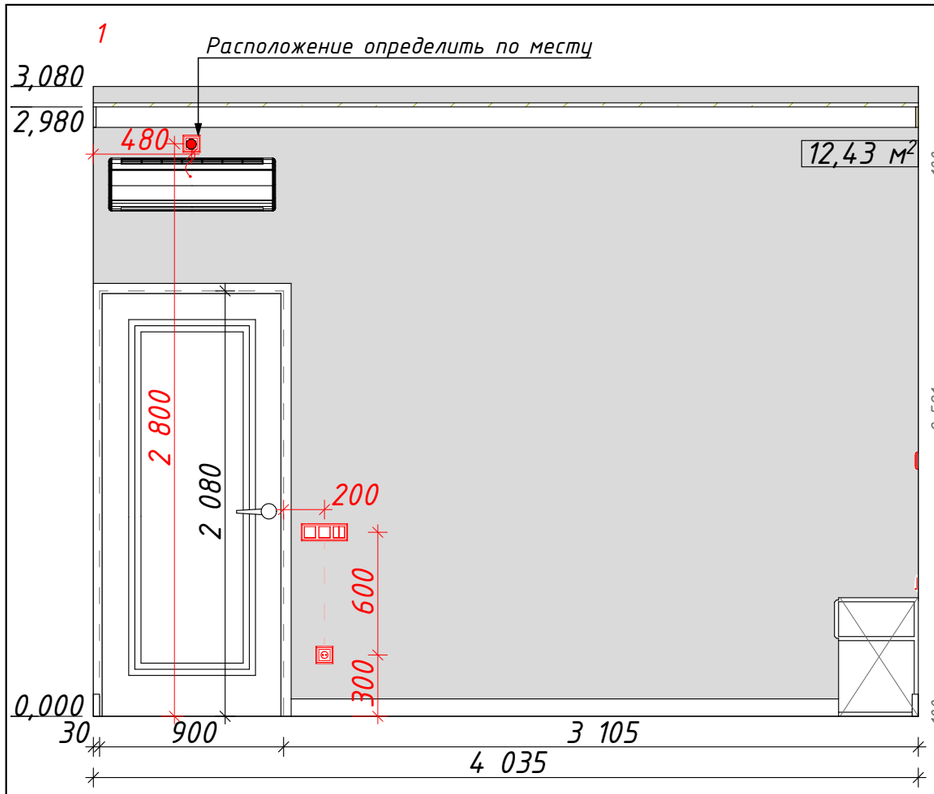


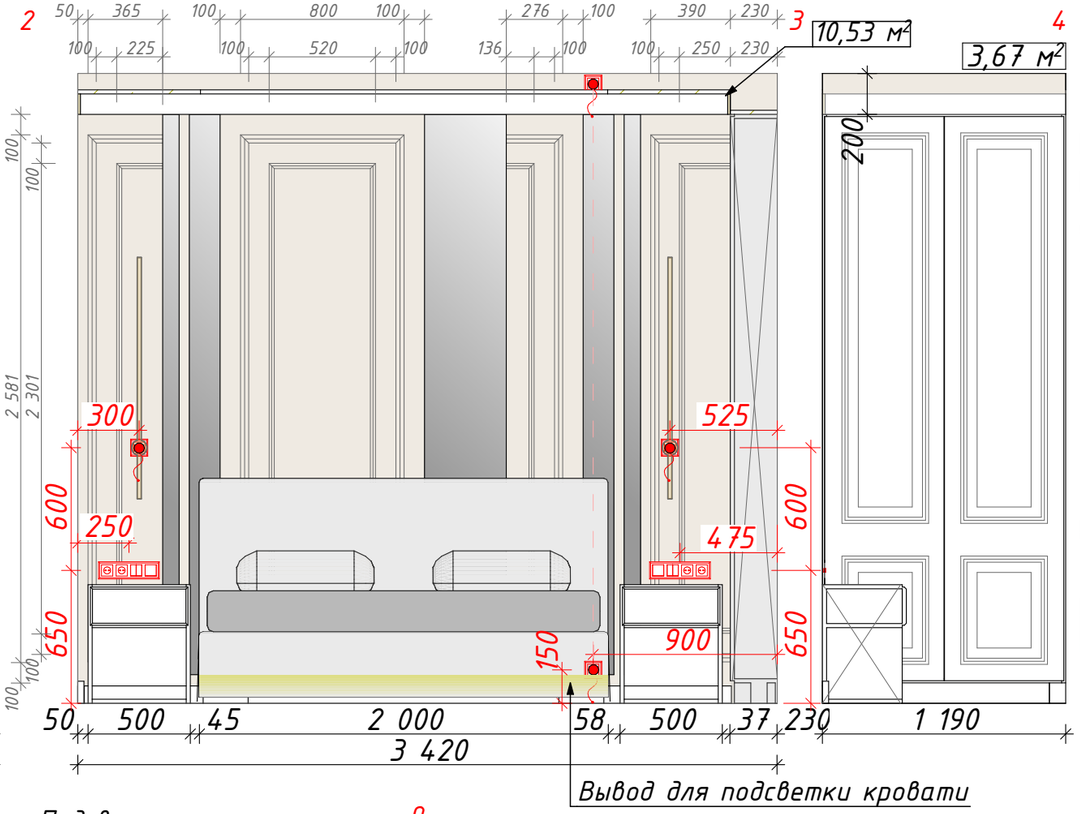

Условные обозначения

- Краска, S=29,42 м²
- Краска, S=12,43 м²
- Настенный молдинг (внешний контур) Orac Decor PX120, 2 000x40x19, 16,56 м.п / 9 шт
- Настенный молдинг (внутренний контур) Orac Decor PX103, 2 000x25x12, 13,76 м.п / 7 шт
- Плинтус Orac Decor SX137, 2 000x99x15, 11,27 м.п /6 шт
- Декоративный карниз из полиуретана C321 NOBLESSE, 2 000x99x50, 12,78 м.п./ 7 шт

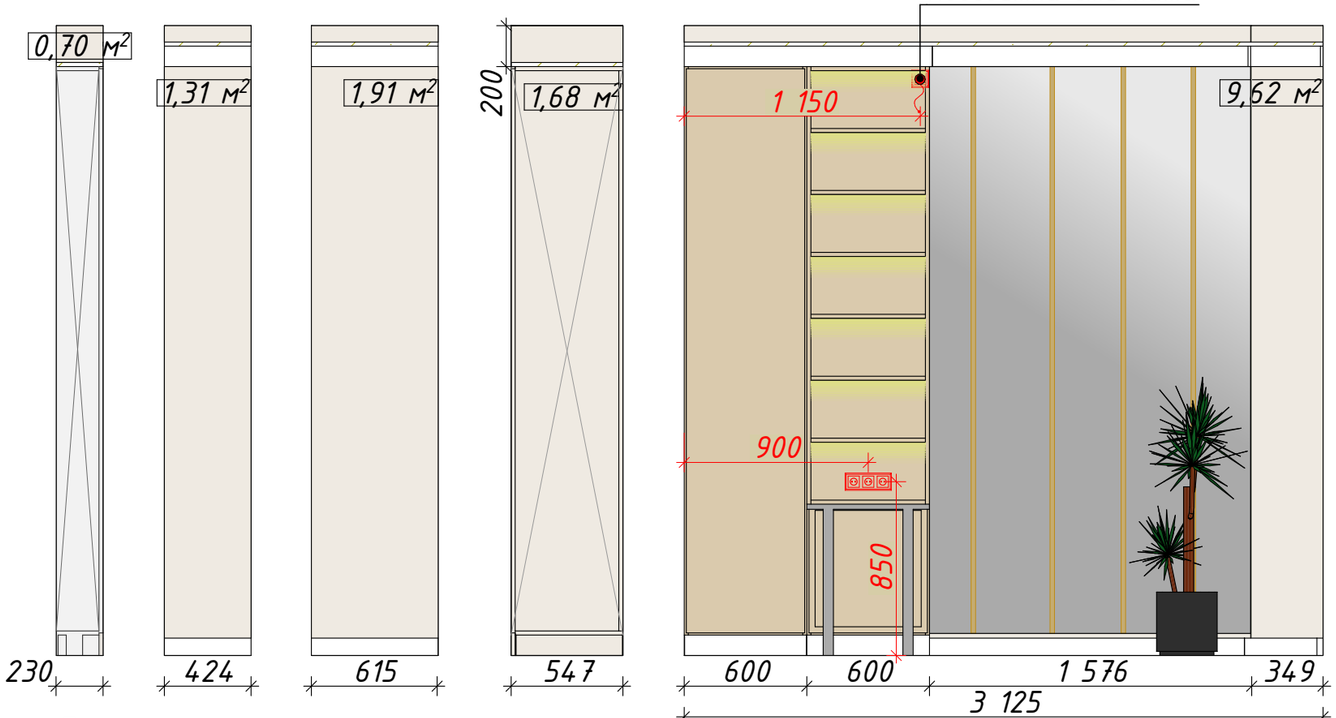

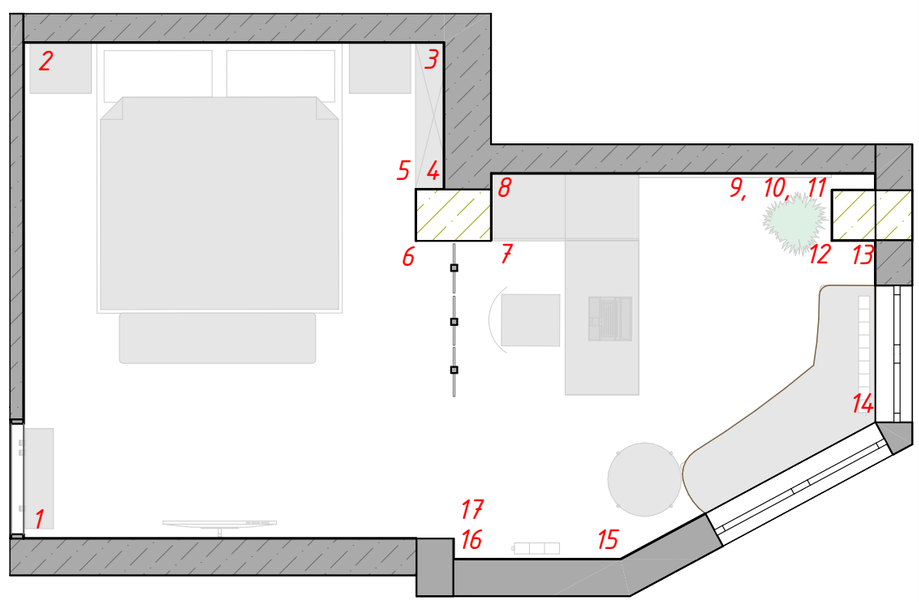



- Подсветку мебели и вывод электрики согласовать с производителями мебели,
- Количество материалов указано без учета запаса(стандартный запас -10%),
- Цвет стен согласовать с заказчиком после выкрасов.


Примечания:


- За 0.000 принята отметка чистого пола,
- Мебель и оборудование показаны условно. Размеры ребуют уточнения со специалистами перед заказом,
- Размеры выключателей и розеток даны от центра позиции. Размер высоты указан от центра позиции до уровня чистого пола,

Выполнил	Дизайнер	Тихоненко Я.	Дизайн-проект интерьера квартиры в ЖК "Дом на Береговой", г. Ростов-на-Дону	Стадия	Лист	Листов
				ДП	58	62
Согласовал	Заказчик	Сухова А.А.				
			Развертка спальни	YANA TIKHONENKO INTERIOR DESIGN		

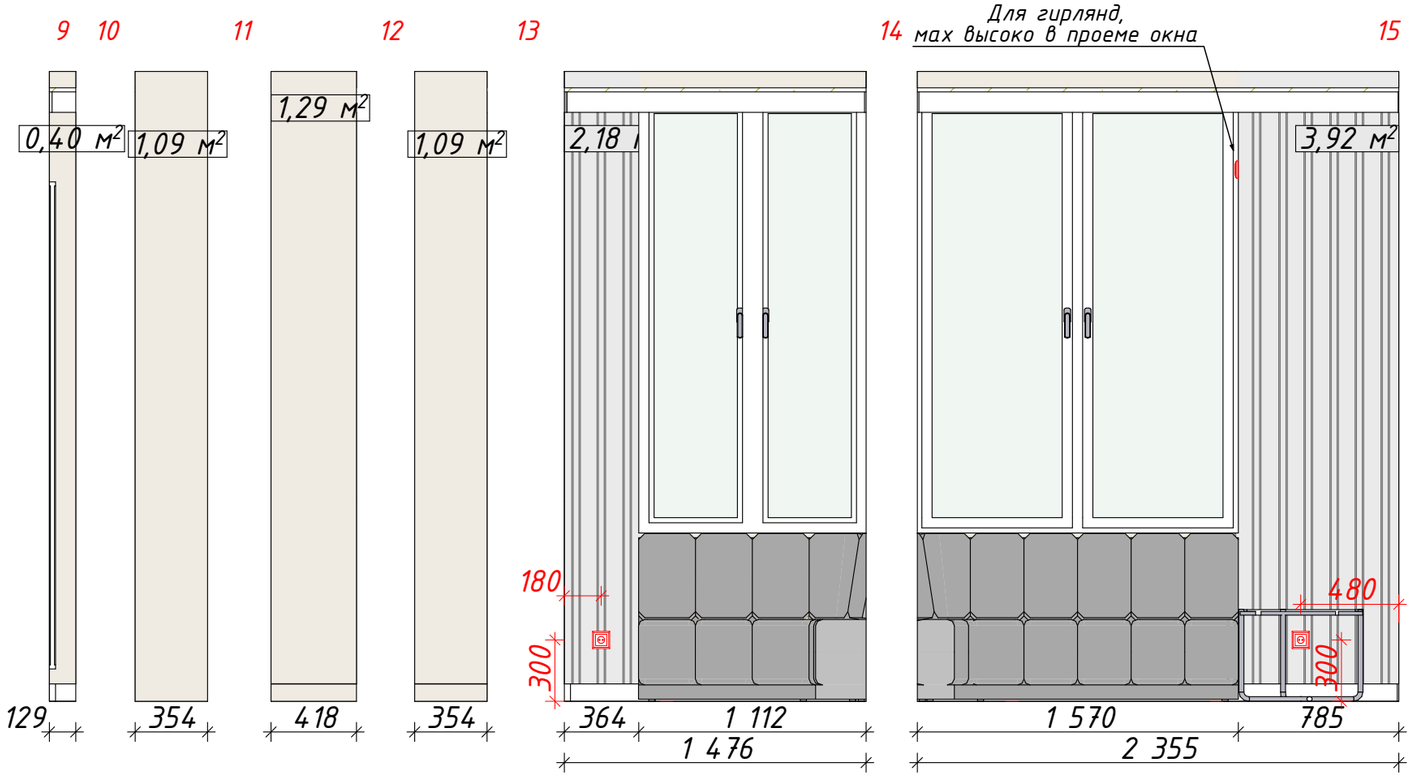

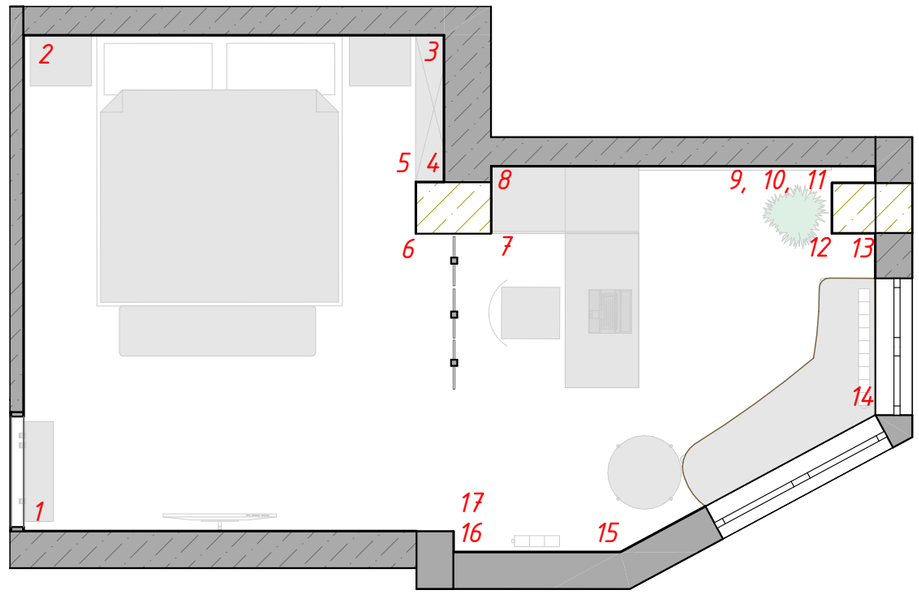

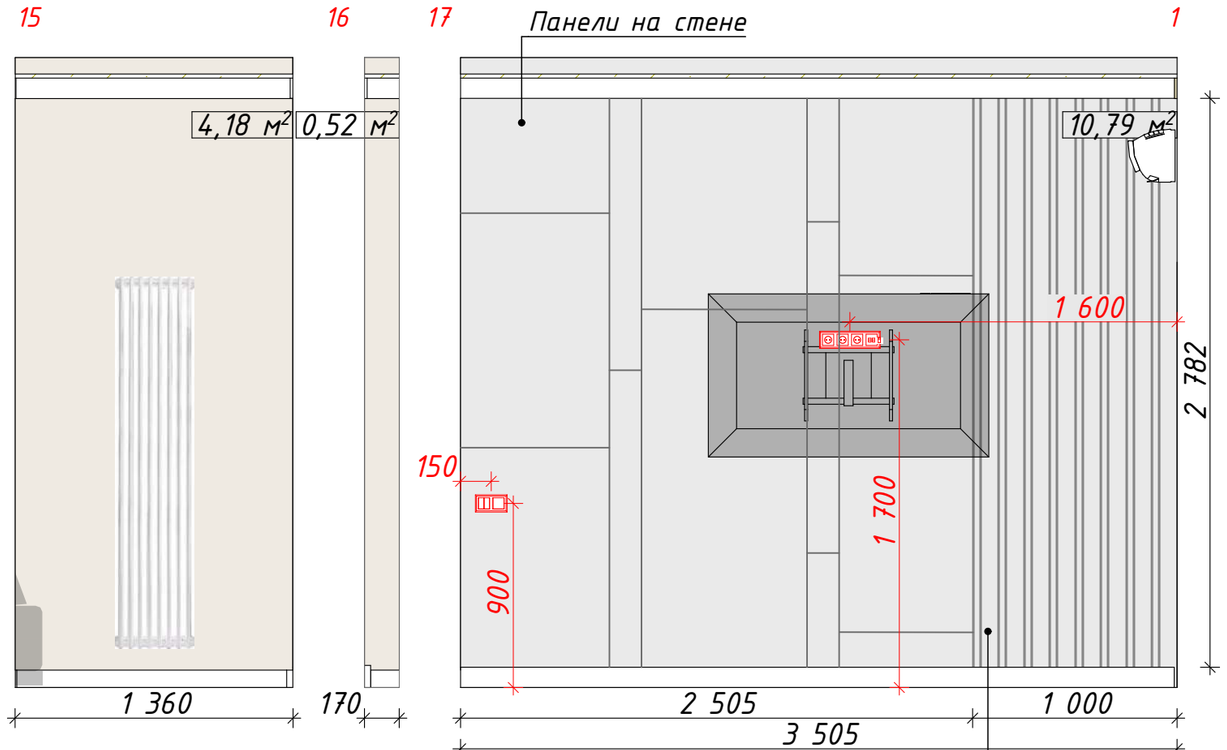

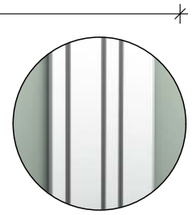

ЗД стеновое покрытие Orac Decor W119 BAR MIX


Условные обозначения


- Краска, S=14,67 м²
- Краска, S=10,79 м²
- ЗД стеновое покрытие Orac Decor W119 BAR MIX, 2 000x250x20, 13 шт
- Стеновая панель, 2 505x2 795
- Плинтус Orac Decor SX137, 2 000x99x15, 9,64 м.п / 5 шт
- Декоративный карниз из полиуретана C321 NOBLESSE, 2 000x99x50, 9,64 м.п./ 5 шт

Примечания:

- За 0.000 принята отметка чистого пола,
- Мебель и оборудование показаны условно. Размеры ребуют уточнения со специалистами перед заказом,
- Размеры выключателей и розеток даны от центра позиции. Размер высоты указан от центра позиции до уровня чистого пола,
- Подсветку мебели и вывод электрики согласовать с производителями мебели,
- Количество материалов указано без учета запаса (стандартный запас -10%),
- Цвет стен согласовать с заказчиком после выкрасов.

Выполнил	Дизайнер	Тихоненко Я.	Дизайн-проект интерьера квартиры в ЖК "Дом на Береговой", г. Ростов-на-Дону	Стадия	Лист	Листов
				ДП	59	62
Согласовал	Заказчик	Сухова А.А.				
			Развертка спальни	YANA TIKHONENKO INTERIOR DESIGN		

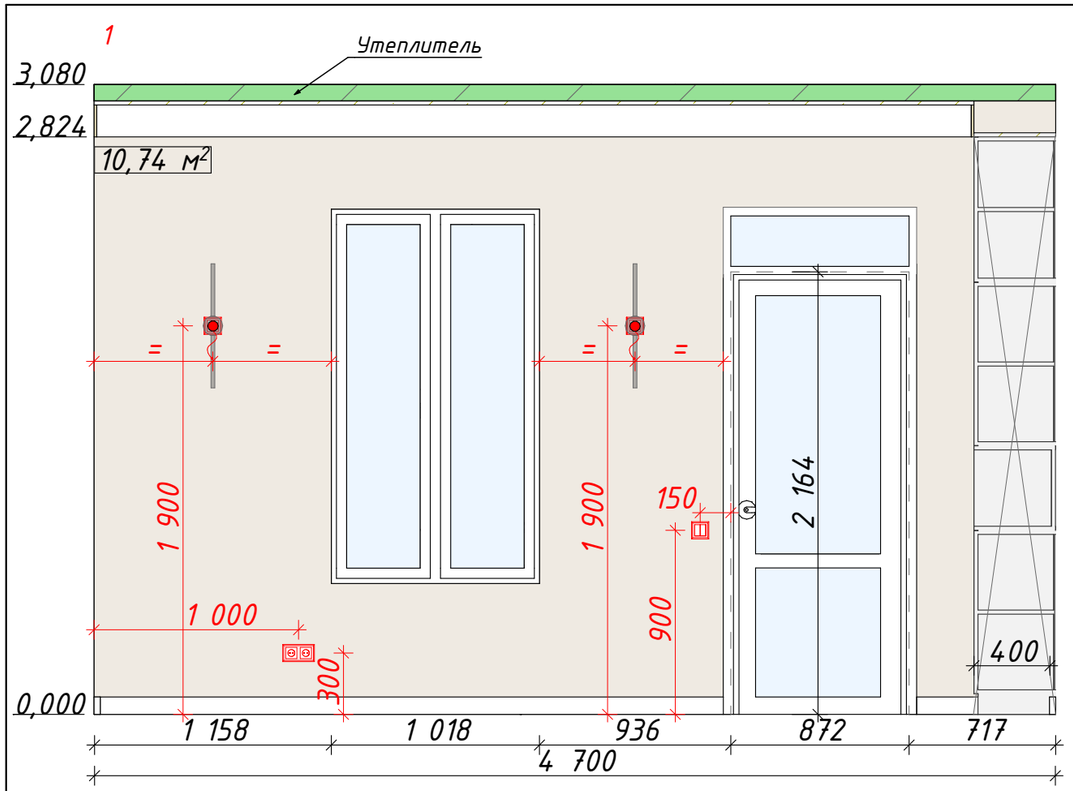

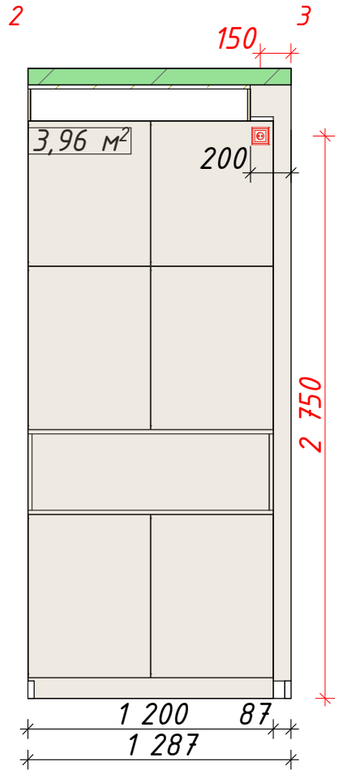


Условные обозначения


Краска, S=16,83 м²


Плинтус Orac Decor SX172,
2 000x85x14, 11,12 м.п / 6 шт

Декоративный карниз из полиуретана C217,
2 000x103x156, 11,19 м.п./ 6 шт

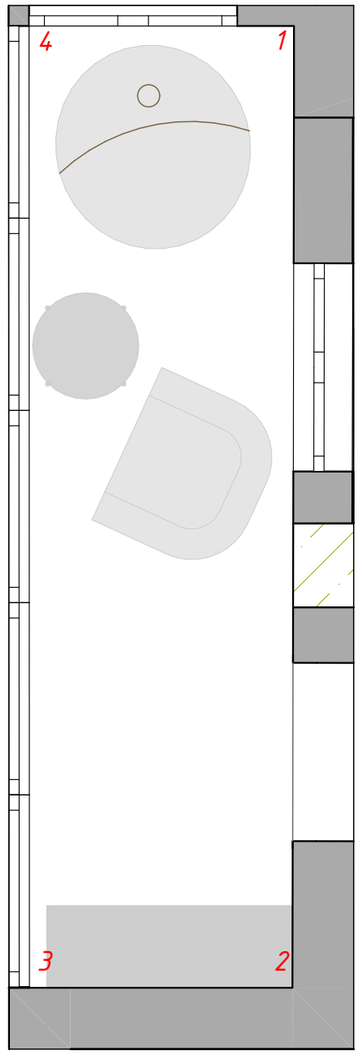

При монтаже кабеля для розеток и выкл необходимо сохранить декоративное покрытие на балконе.
*Перед началом работ согласовать с руководителем проекта.

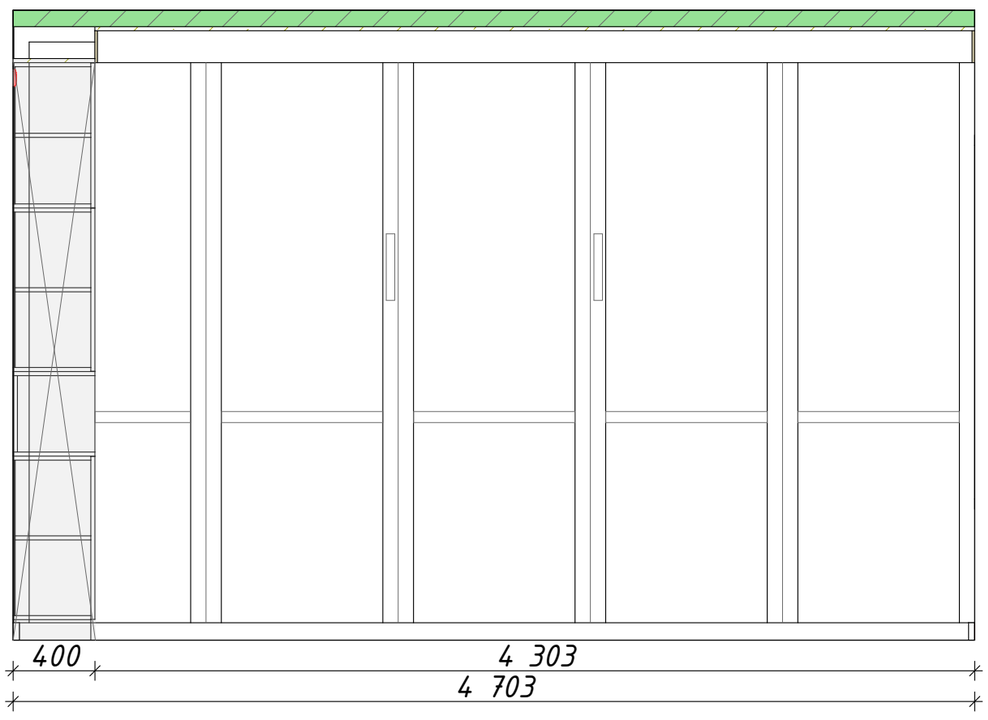

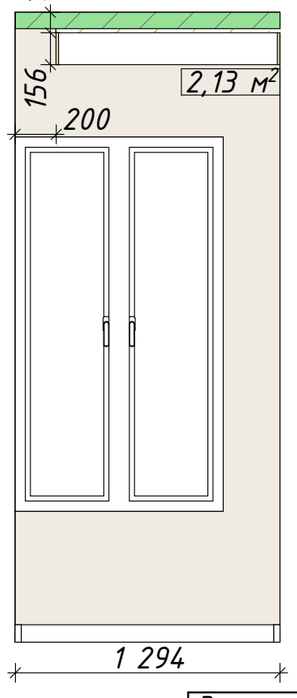

Примечания:

- За 0.000 принята отметка чистого пола,
- Мебель и оборудование показаны условно. Размеры ребуют уточнения со специалистами перед заказом,
- Размеры выключателей и розеток даны от центра позиции.
Размер высоты указан от центра позиции до уровня чистого пола,
- Подсветку мебели и вывод электрики согласовать с производителями мебели,
- Количество материалов указано без учета запаса (стандартный запас -10%),
- Цвет стен согласовать с заказчиком после выкрасов,
- При монтаже кабеля для розеток и выкл необходимо сохранить декоративное покрытие на балконе. *Перед началом работ согласовать с руководителем проекта.

Выполнил	Дизайнер	Тихоненко Я.	Дизайн-проект интерьера квартиры в ЖК "Дом на Береговой", г. Ростов-на-Дону	Стадия	Лист	Листов
				ДП	60	62
Согласовал	Заказчик	Сухова А.А.				
			Развертка балкона	YANA TIKHONENKO		

№	Наименование	Стены	Кол-во	Пол	Кол-во	Потолок	Кол-во
1	Коридор, гостиная, кухня	Краска для стен, Тип 1	S=133,74	Керамогранит Italon Шарм Эво Статуарио люкс 600x600x9 (+гардеробная)	S=57,71	Гипсокартон, белый	S=50,2
		Керамогранит Italon Шарм Эво Статуарио люкс 1 200x2 780	S=3,31			Декоративный карниз из полиуретана Orac Decor C321 NOBLESSE, 2 000x99x50	46,92 м.п./ 24 шт
		Керамогранит Atlas Concorde Empire Statuario 600x1 200x9	S=2,45 / 4 шт	Напольный плинтус Orac Decor SX172 2000x85x14 мм	32,39 м.п / 15 шт		
		3D стеновые покрытия Orac Decor W109 VALLEY, 2 000x250x12	3 шт	Теплый пол	S=37,84		
		Настенный молдинг (внешний контур) Orac Decor PX120, 2 000x40x19	41,22 мп /21 шт				
		Настенный молдинг (внутренний контур) Orac Decor PX103, 2 000x25x12	34,9 мп / 17 шт				
2	Детская	Краска для стен, Тип 2	S=38,59	Ламинат Pergo дуб, 1 380x279x8	S=19,32	Гипсокартон, белый	S=18,49
		Краска для стен, Тип 3	S=13,53	Напольный плинтус Orac Decor SX172 2000x85x14 мм	17,72 м.п / 9 шт	Декоративный карниз из полиуретана Orac Decor C304, 2 000x122x72	18,68 м.п. / 10 шт
		Фреска Киты, 2 150x2 753	1 шт				
		3D стеновые покрытия Orac Decor WX205-2600 TRACK, 2 000x250x13	7 шт				
		3D стеновые покрытия Orac Decor W212 VALLEY LOOP, 2 000x250x12	8 шт				
		Настенный молдинг (внешний контур) Orac Decor PX120, 2 000x40x19	7,58мп / 4 шт				
		Настенный молдинг (внутренний контур) Orac Decor PX103, 2 000x25x12	6,47 мп / 4 шт				
3	Спальня	Краска для стен, Тип 1	S=44,09	Ламинат Pergo дуб, 1 380x279x8	S=23,34	Гипсокартон, белый	S=23,22
		Краска для стен, Тип 4	S=12,43	Напольный плинтус Orac Decor SX137, 2 000x99x15 мм	20,90 м.п / 11 шт	Декоративный карниз из полиуретана Orac Decor C321 NOBLESSE, 2 000x99x50	22,42 м.п. / 12 шт
		3Д стеновое покрытие Orac Decor W119 BAR MIX, 2 000x250x20	13 шт				
		Стеновая панель, 2 505x2 781	1 шт				
		Настенный молдинг (внешний контур) Orac Decor PX120, 2 000x40x19	16,56 мп /9 шт				
		Настенный молдинг (внутренний контур) Orac Decor PX103, 2 000x25x12	13,76 мп /7 шт				
4	Ванная	Керамогранит Atlas Concorde Empire Statuario 600x1 200x9	S=23,4 /38 шт	Керамогранит Italon Шарм Эво Антрачит 600x600x9	S=4,14	Гипсокартон, белый	S=6,63
		Керамогранит Italon Шарм Эво Антрачит 600x600x9	S=2,66 /10 шт	Керамогранит Atlas Concorde Empire Statuario 600x1 200x9	S=2,18	Декоративный карниз из полиуретана Orac Decor C332 noblesse, 2 000x230x114	8,17 м.п./ 5 шт
				Теплый пол	S=2,55		
5	СУ	Керамогранит Italon Шарм Эво Империале 600x600x10	S=10,72 /37 шт	Керамогранит Italon Шарм Эво Империале 600x600x10	S=2,68	Гипсокартон, белый	S=2,75
		Керамогранит Atlas Concorde Empire Calacatta black, 800x800x9	S=6,29 / 13 шт	Теплый пол	S=0,89		
		Теплый пол	S=0,96				

Выполнил	Дизайнер	Тихоненко Я.	Дизайн-проект интерьера квартиры в ЖК "Дом на Береговой", г. Ростов-на-Дону	Стадия	Лист	Листов
				ДП	61	62
Согласовал	Заказчик	Сухова А.А.				
			Спецификация материалов	YANA TIKHONENKO		

№	Наименование	Стены	Кол-во	Пол	Кол-во	Потолок	Кол-во
6	Гардеробная	Краска для стен	S=30,54	Напольный плинтус Orac Decor SX172 2000x85x14 мм Теплый пол	0,97 м.п / 1 шт S=2,08	Гипсокартон, белый Декоративный карниз из полиуретана Orac Decor C321 NOBLESSE, 2 000x99x50	S=5,61 7,62 м.п./ 4 шт
7	Балкон	Краска для стен	S=16,83	Керамогранит Laparet Calacatta Superb 600x600x8,5 Напольный плинтус Orac Decor SX172 2000x85x14 мм Теплый пол	S=6,08 11,12 м.п / 6 шт S=4,47	Гипсокартон, белый Декоративный карниз из полиуретана Orac Decor C217, 2 000x103x156	S=5,61 11,19 м.п./ 6 шт

Сводная спецификация материалов

№	Матириал	Кол-во	Примечания
1	Краска для стен, Тип 1	225,20 м²	
2	Краска для стен, Тип 2	38,59 м²	
3	Краска для стен, Тип 3	13,53 м²	
4	Краска для стен, Тип 4	12,43 м²	
5	Керамогранит Italon Шарм Эво Статуарио люкс 600x600x9	94,59 м²	Пол, стены
6	Керамогранит Italon Шарм Эво Империале 600x600x10	13,40 м²	Пол, стены
7	Керамогранит Atlas Concorde Empire Calacatta black 800x800x9	8,97 м²	Пол, стены
8	Керамогранит Italon Шарм Эво Антрачит 600x600x9	6,8 м²	Пол, стены
9	3D стеновые покрытия Orac Decor W109 VALLEY, 2 000x250x12	6 шт	
10	3D стеновые покрытия Orac Decor WX205-2600 TRACK, 2 000x250x13	7 шт	
11	3D стеновые покрытия Orac Decor W212 VALLEY LOOP, 2 000x250x12	8 шт	
12	3Д стеновое покрытие Orac Decor W119 BAR MIX, 2 000x250x20	13 шт	
13	Фреска Киты	2 150x2 753	
14	Стеновая панель (спальня)	2 505x2 795	
15	Керамогранит Italon Шарм Эво Статуарио люкс 1 200x2 780	3,31 м²	
16	Керамогранит Atlas Concorde Empire Statuario 600x1 200x9	30,76 м²	Пол, стены
17	Настенный молдинг (внешний контур) Orac Decor PX120, 2 000x40x19	65,37 м.п./ 34 шт	
18	Настенный молдинг (внутренний контур) Orac Decor PX103, 2 000x25x12	55,13 м.п./ 30 шт	
19	Ламинат Pergo дуб 1 380x279x8	42,66 м²	Пол
20	Напольный плинтус Orac Decor SX172 2000x85x14 мм	62,20 м.п. / 31 шт	Пол
21	Напольный плинтус Orac Decor SX137 2 000x99x15 мм	20,9 м.п. / 11 шт	Пол
22	Декоративный карниз из полиуретана Orac Decor C217, 2 000x156x103	11,19 м.п./ 6 шт	Потолок
23	Декоративный карниз из полиуретана Orac Decor C304, 2 000x122x72	18,68 м.п./ 10 шт	Потолок
24	Декоративный карниз из полиуретана Orac Decor C332 noblesse, 2 000x230x114	8,17 м.п./ 5 шт	Потолок
25	Декоративный карниз из полиуретана Orac Decor C321 noblesse, 2 000x99x50	76,96 м.п./ 40 шт	Потолок

Выполнил	Дизайнер	Тихоненко Я.	Дизайн-проект интерьера квартиры в ЖК "Дом на Береговой", г. Ростов-на-Дону	Стадия	Лист	Листов
				ДП	62	62
Согласовал	Заказчик	Сухова А.А.				
			Спецификация материалов	YANA TIKHONENKO		